




資料-1 建物位置図 (広域図) S : 1/25,000



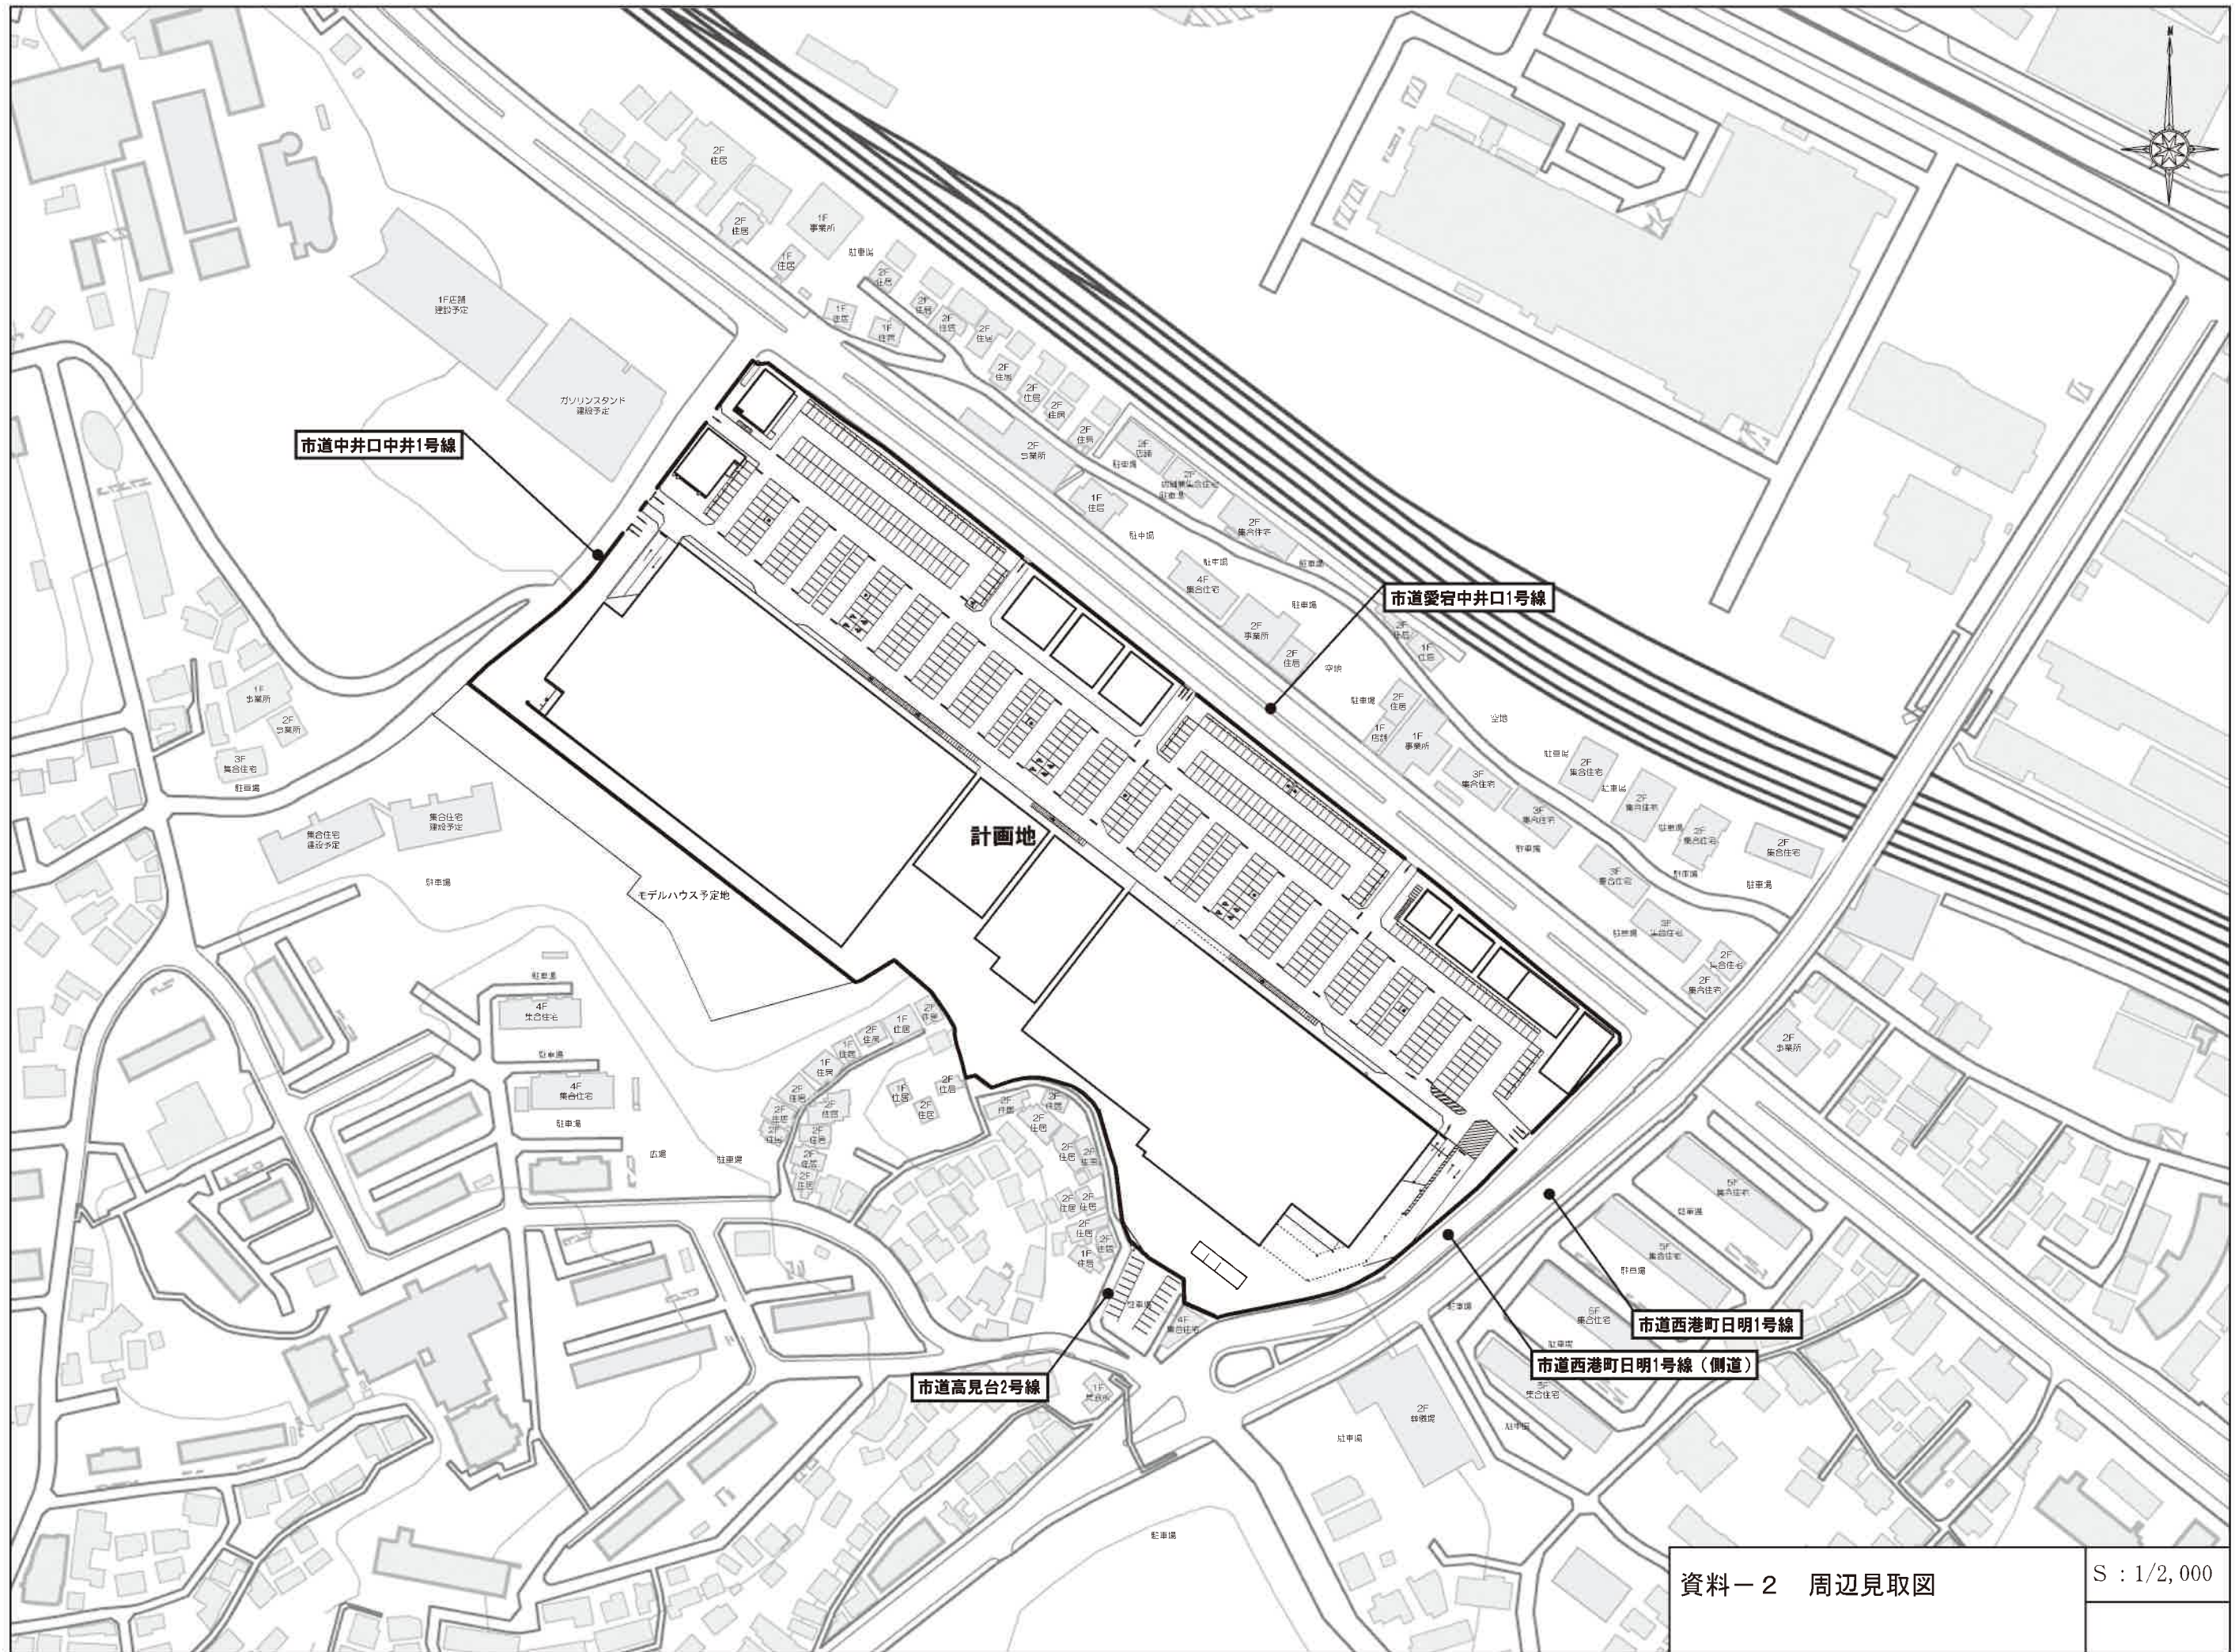

市道中井口中井1号線

市道愛宕中井口1号線


計画地

市道高見台2号線

市道西港町日明1号線

市道西港町日明1号線(側道)



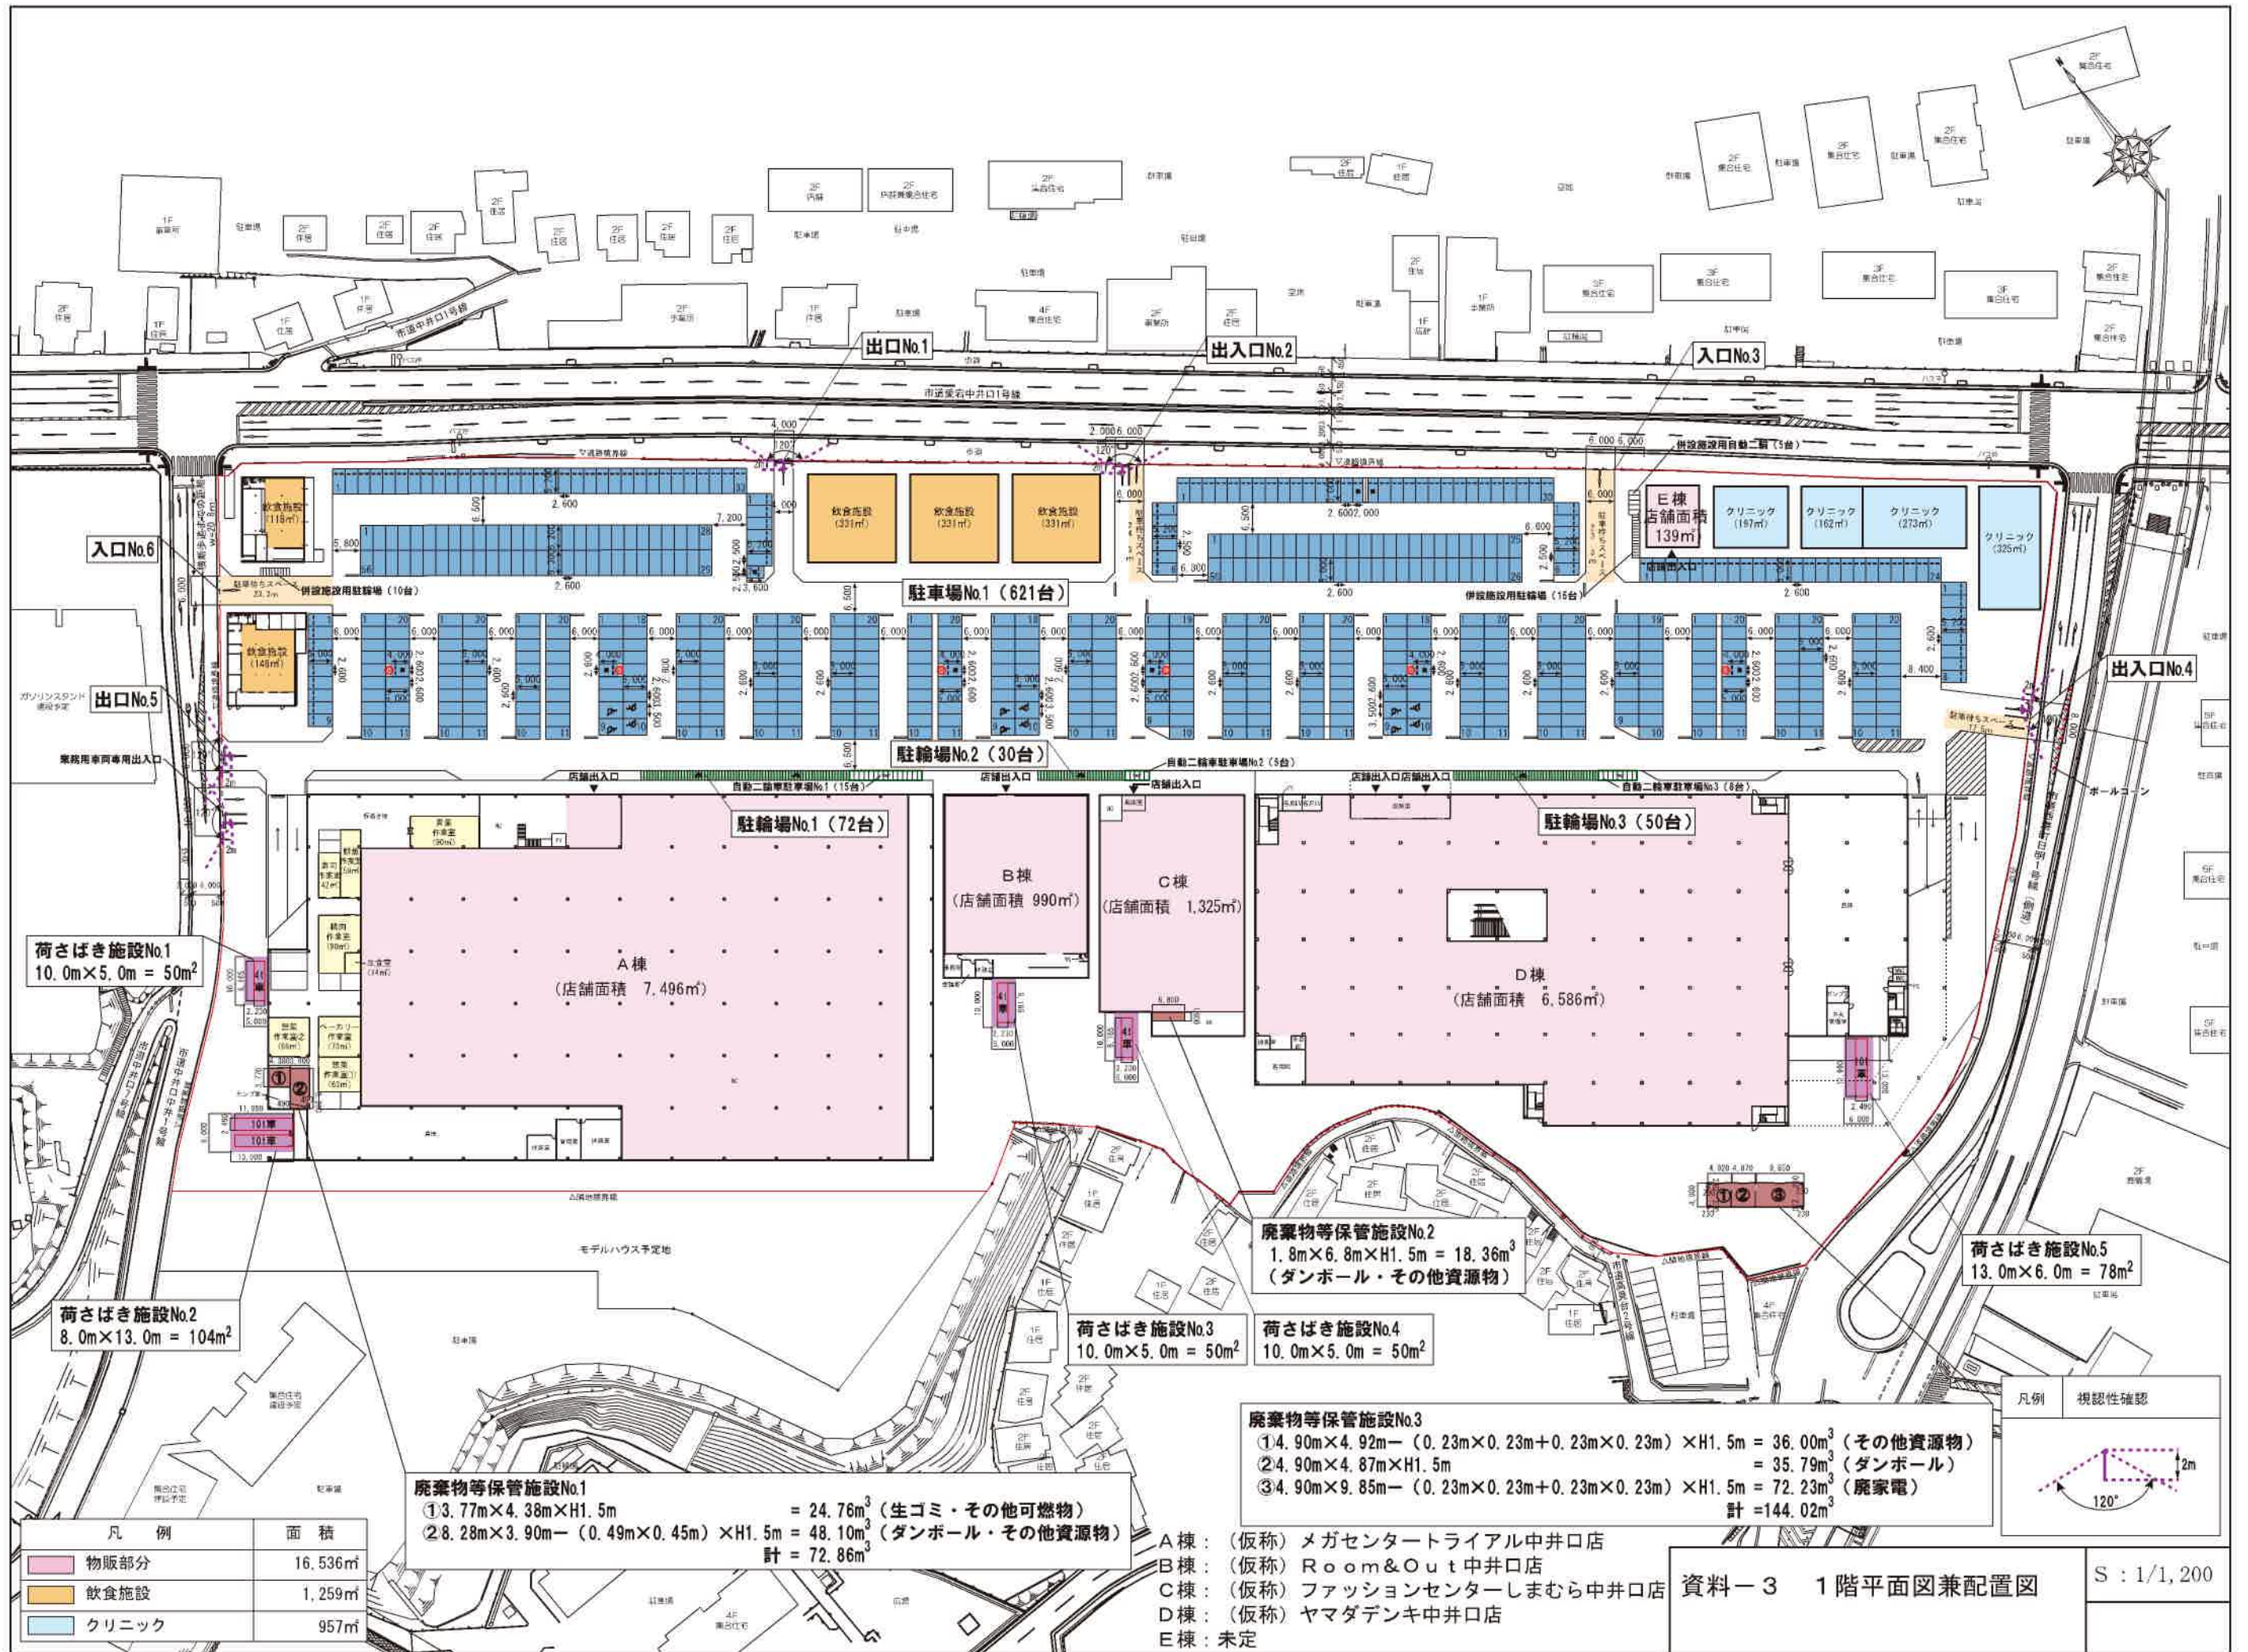

凡例	面積
物販部分	16,536㎡
飲食施設	1,259㎡
クリニック	957㎡


**廃棄物等保管施設No.1**  
 ① 3.77m×4.38m×H1.5m = 24.76<sup>3</sup> (生ゴミ・その他可燃物)  
 ② 8.28m×3.90m - (0.49m×0.45m) ×H1.5m = 48.10<sup>3</sup> (ダンボール・その他資源物)  
 計 = 72.86<sup>3</sup>

**廃棄物等保管施設No.2**  
 1.8m×6.8m×H1.5m = 18.36<sup>3</sup>  
 (ダンボール・その他資源物)

**荷さばき施設No.3**  
 10.0m×5.0m = 50m<sup>2</sup>

**荷さばき施設No.4**  
 10.0m×5.0m = 50m<sup>2</sup>

**廃棄物等保管施設No.3**  
 ① 4.90m×4.92m - (0.23m×0.23m+0.23m×0.23m) ×H1.5m = 36.00<sup>3</sup> (その他資源物)  
 ② 4.90m×4.87m×H1.5m = 35.79<sup>3</sup> (ダンボール)  
 ③ 4.90m×9.85m - (0.23m×0.23m+0.23m×0.23m) ×H1.5m = 72.23<sup>3</sup> (廃家電)  
 計 = 144.02<sup>3</sup>


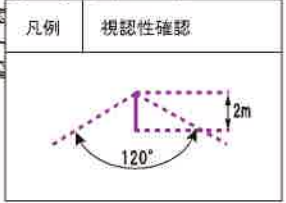


- A棟：(仮称)メガセントラルトライアル中井口店
- B棟：(仮称)Room&Out中井口店
- C棟：(仮称)ファッションセンターしまむら中井口店
- D棟：(仮称)ヤマダデンキ中井口店
- E棟：未定

資料-3 1階平面図兼配置図

S : 1/1,200





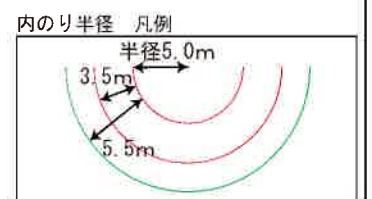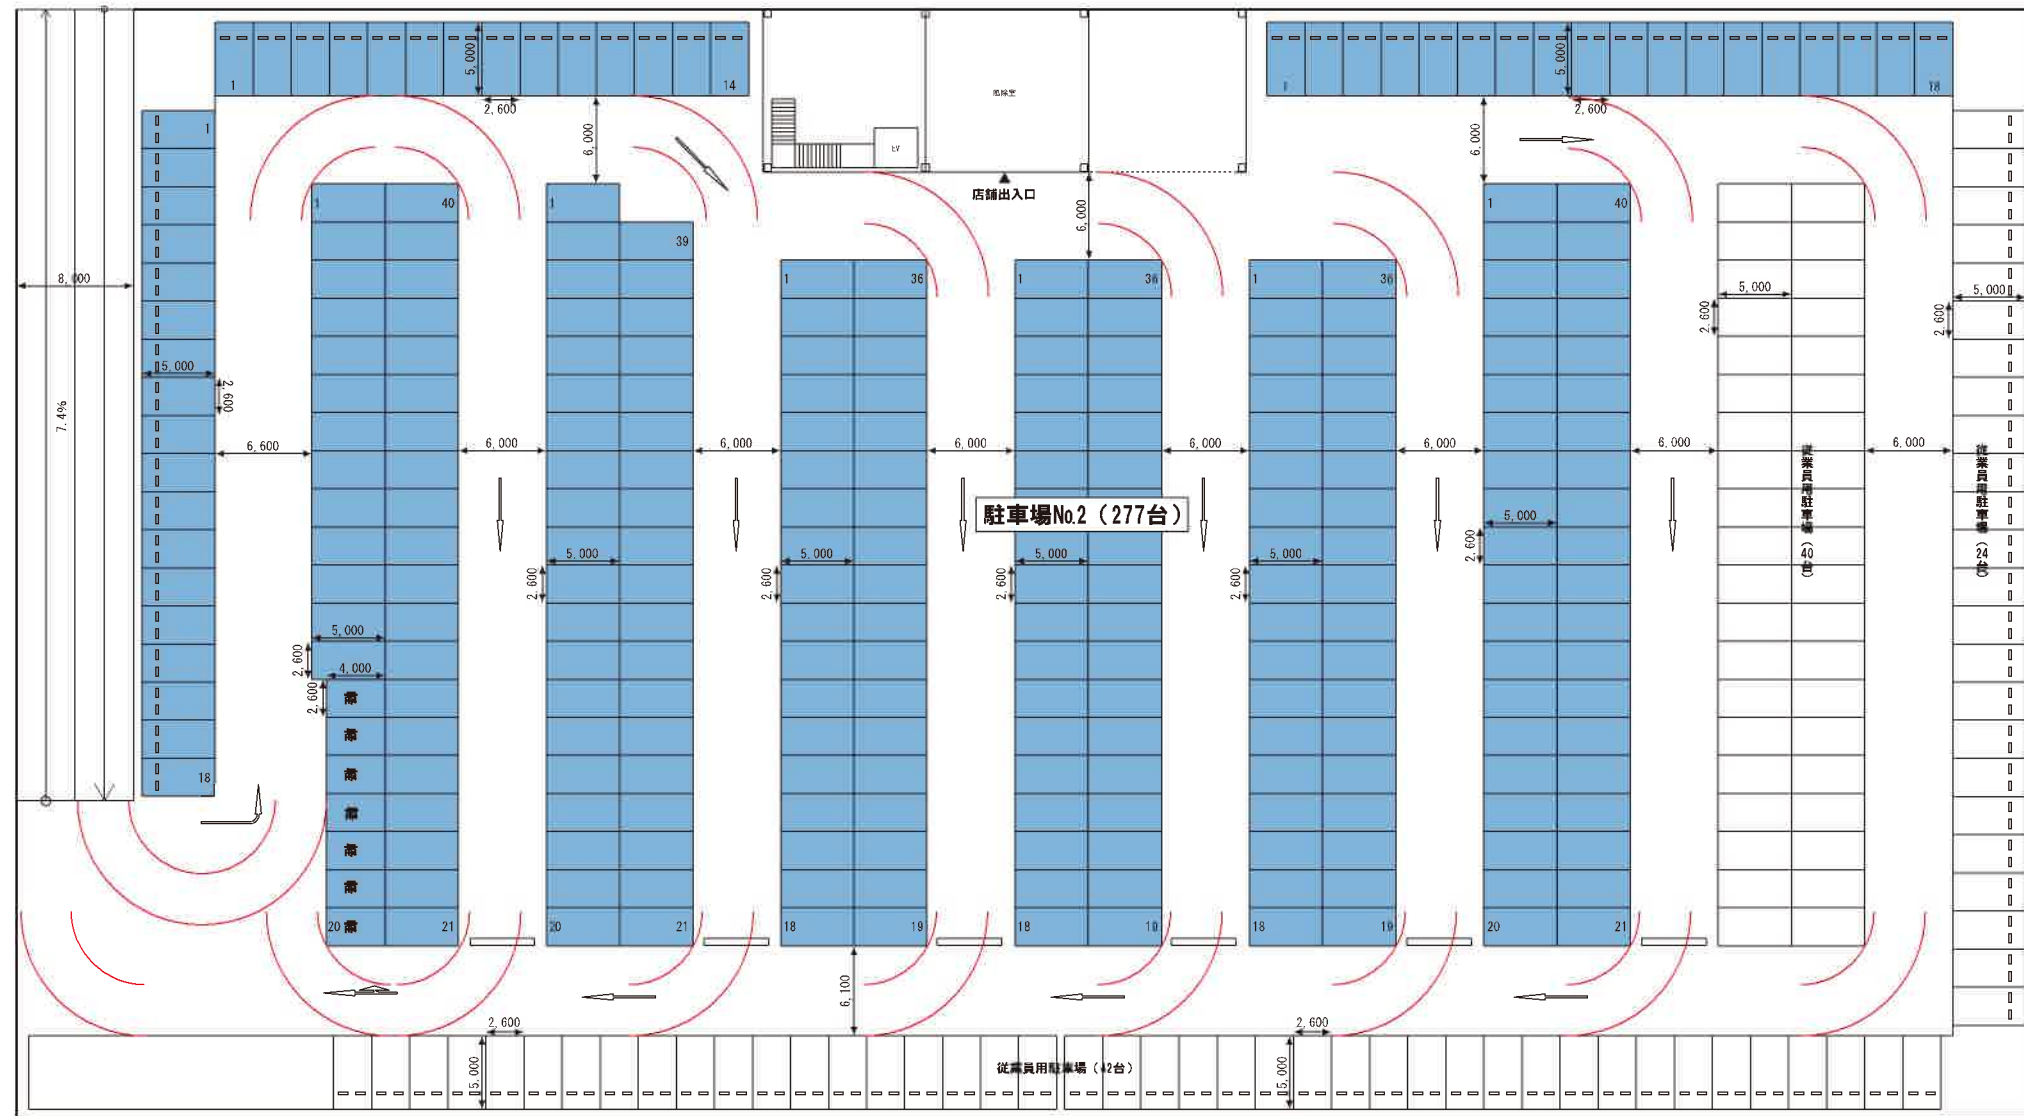





新築新築△

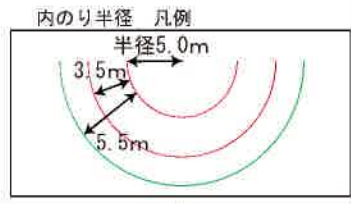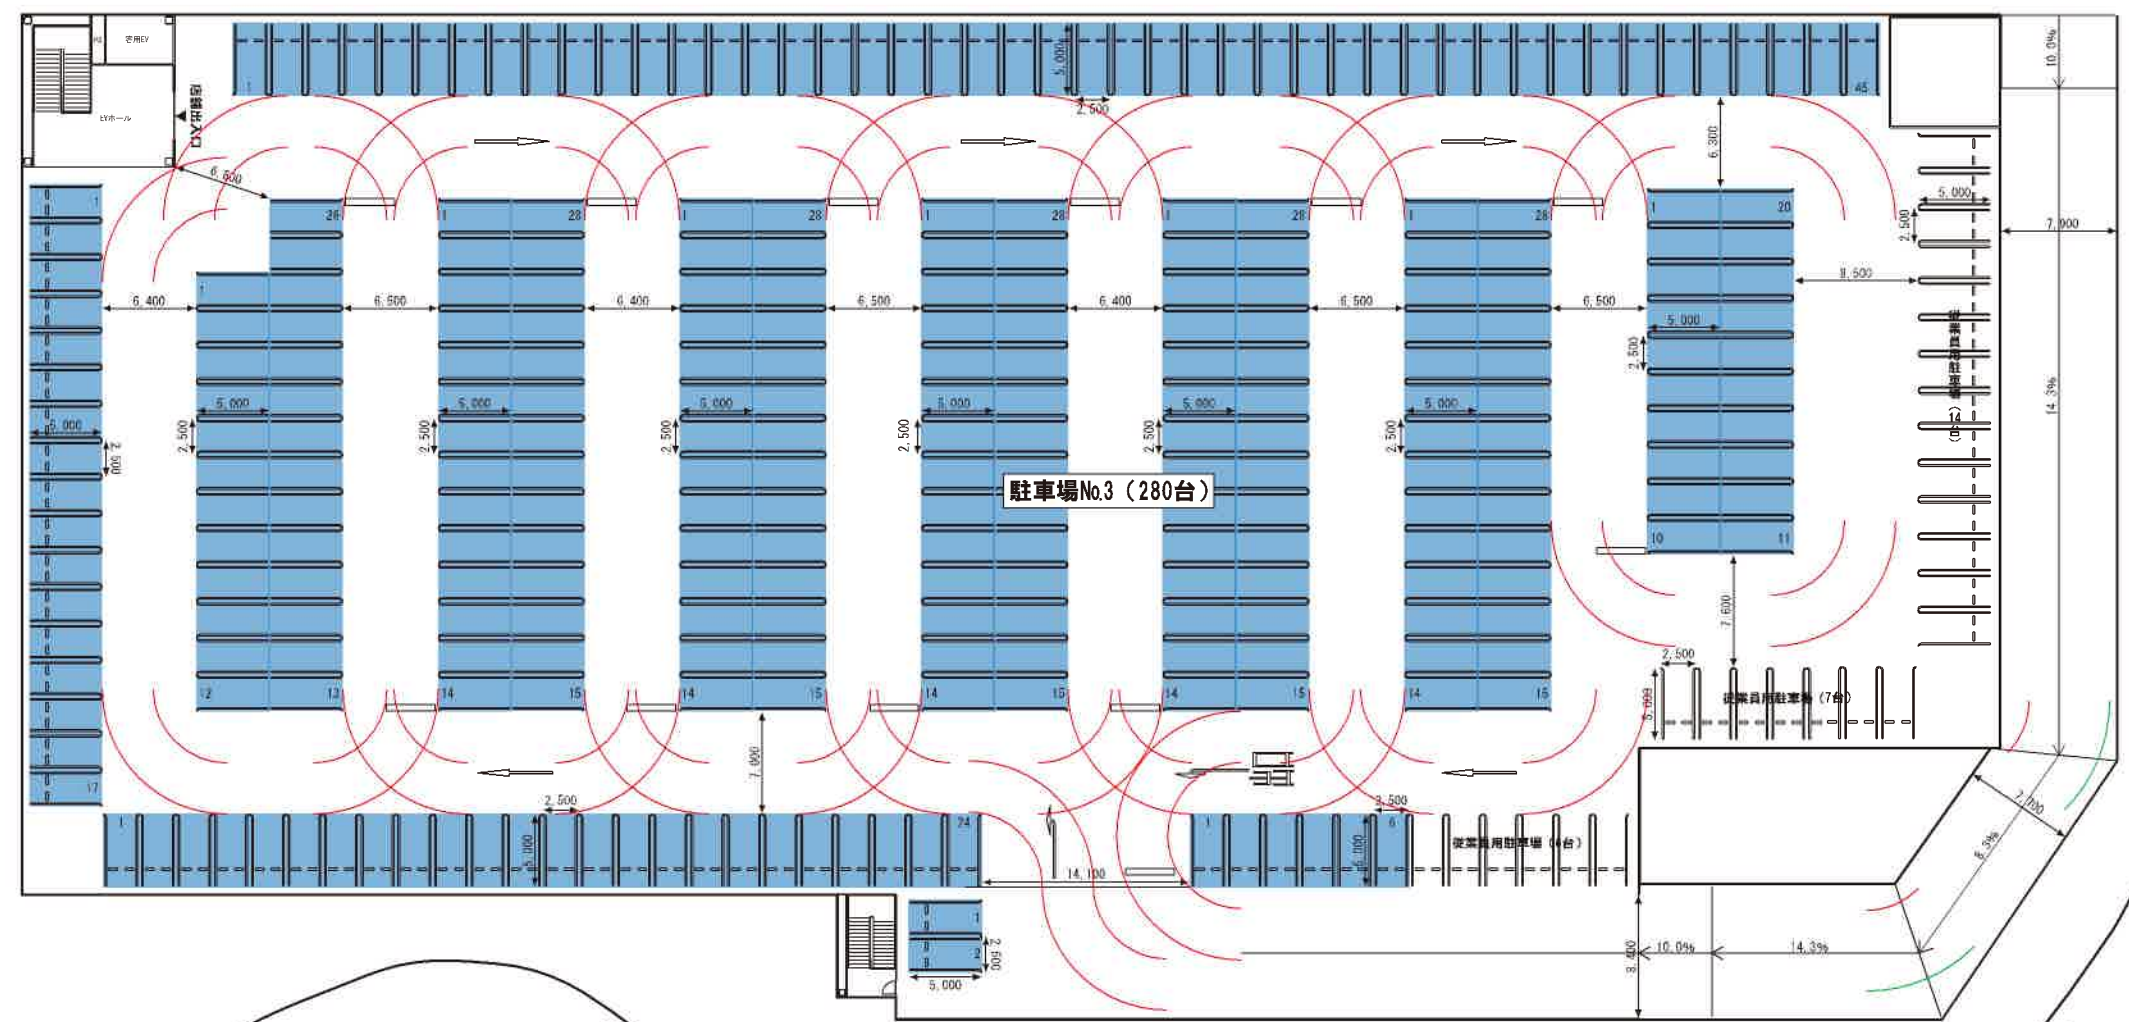

資料-5. 2 D棟屋上階平面図

S : 1/500

△隣地境界線

△隣地境界線

△道路境界線

△道路境界線

△道路境界線