
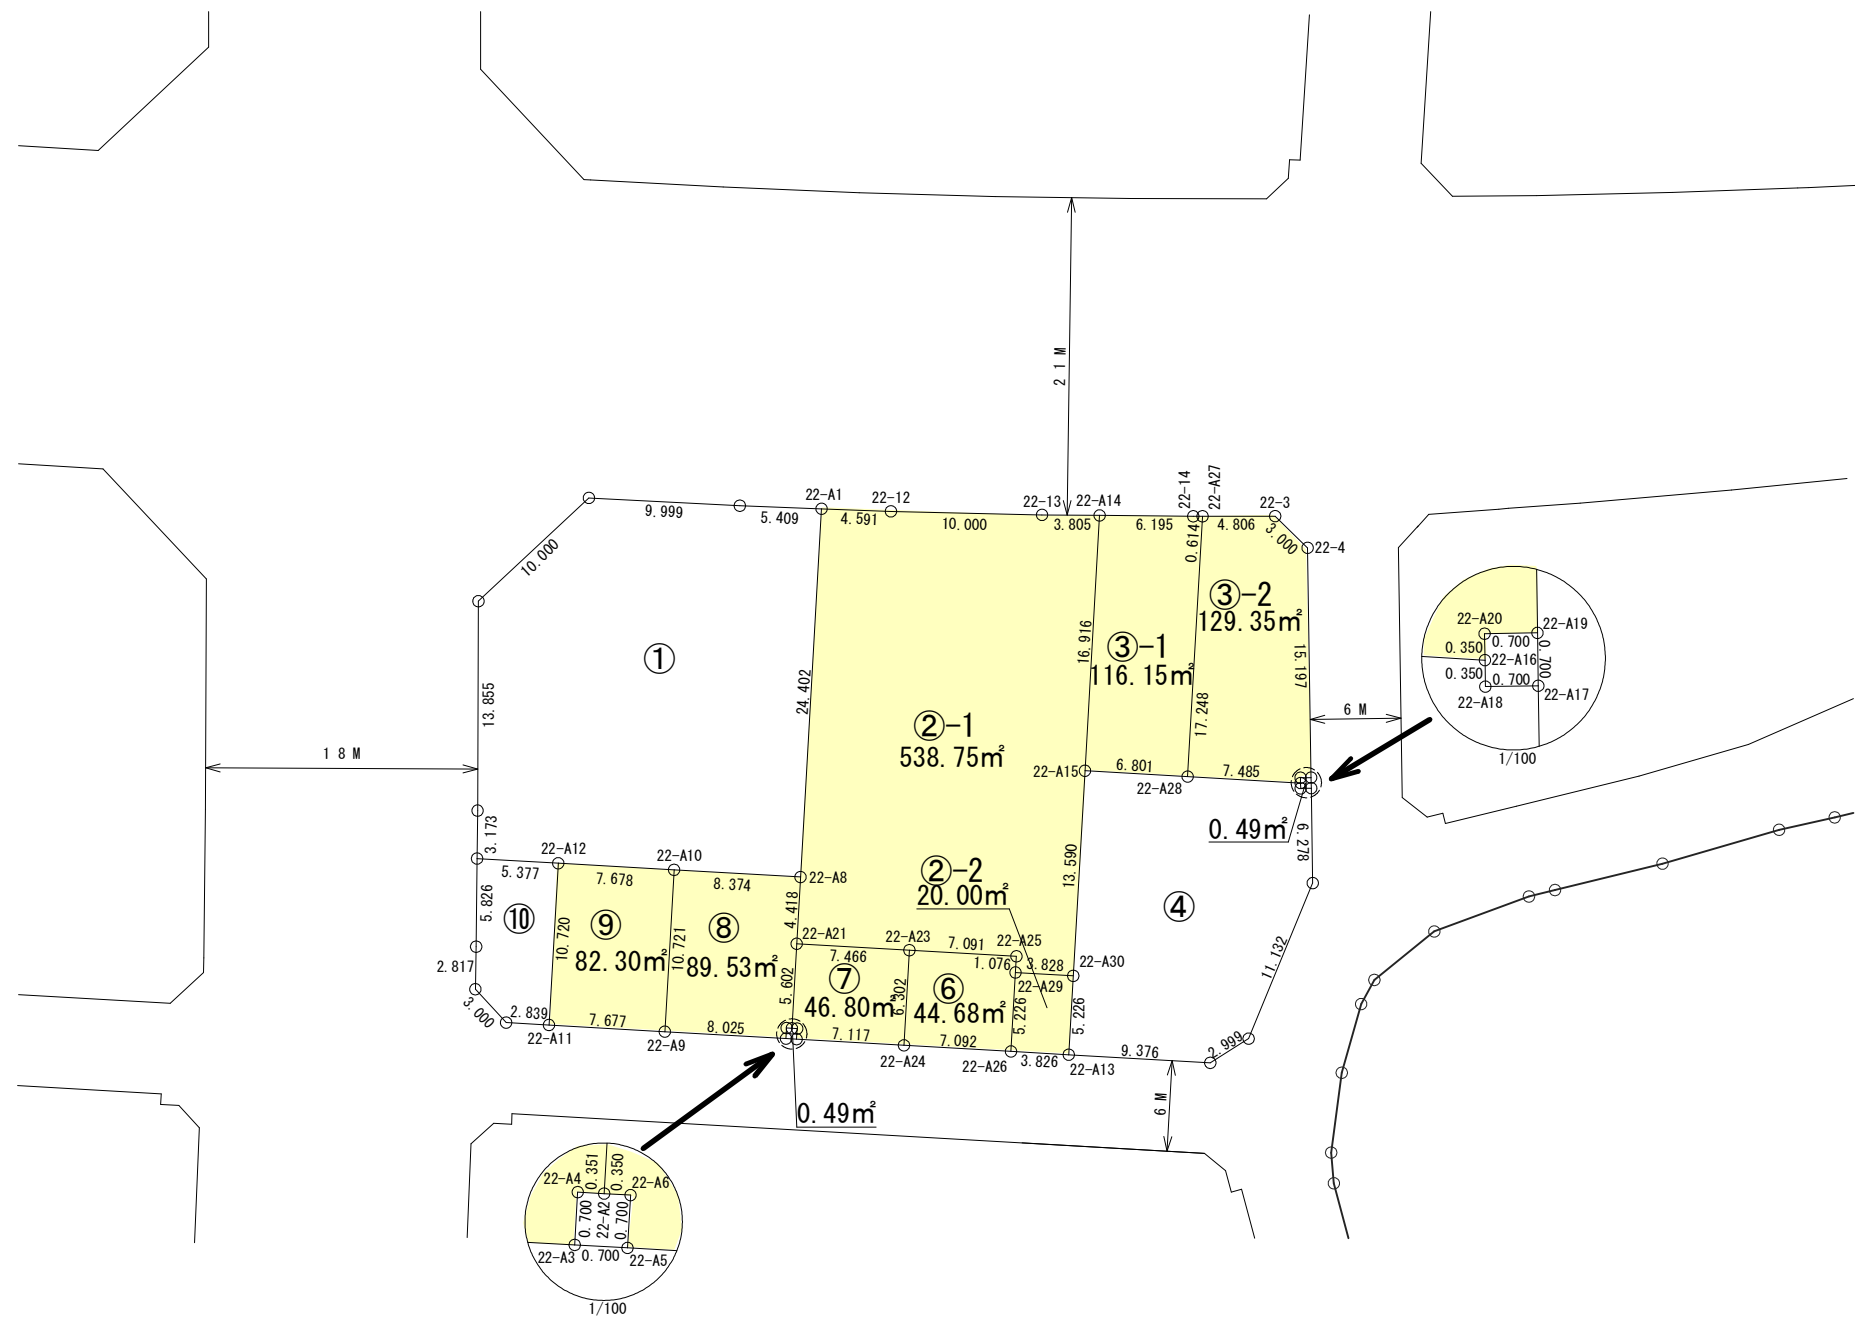


座標図

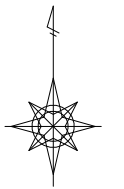



測 点 名	X	座 標	Y	座 標
22-3		95682.523		-26478.038
22-4		95680.425		-26475.893
22-12		95682.840		-26503.455
22-13		95682.607		-26493.458
22-14		95682.514		-26483.458
22-A1		95683.011		-26508.043
22-A2		95648.645		-26510.006
22-A3		95647.966		-26510.396
22-A4		95648.665		-26510.356
22-A5		95647.926		-26509.697
22-A6		95648.625		-26509.657
22-A8		95658.649		-26509.435
22-A9		95648.424		-26518.408
22-A10		95659.127		-26517.795

測 点 名	X	座 標	Y	座 標
22-A11		95648.862		-26526.072
22-A12		95659.565		-26525.460
22-A13		95646.898		-26491.692
22-A14		95682.571		-26489.653
22-A15		95665.683		-26490.618
22-A16		95664.869		-26476.355
22-A17		95664.530		-26475.649
22-A18		95664.519		-26476.349
22-A19		95665.230		-26475.660
22-A20		95665.219		-26476.360
22-A21		95654.238		-26509.687
22-A23		95653.812		-26502.233
22-A24		95647.520		-26502.592
22-A25		95653.408		-26495.154

測 点 名	X	座 標	Y	座 標
22-A26		95647.116		-26495.512
22-A27		95682.515		-26482.844
22-A28		95665.295		-26483.828
22-A29		95652.334		-26495.215
22-A30		95652.115		-26491.393

入札物件

宅地造成図

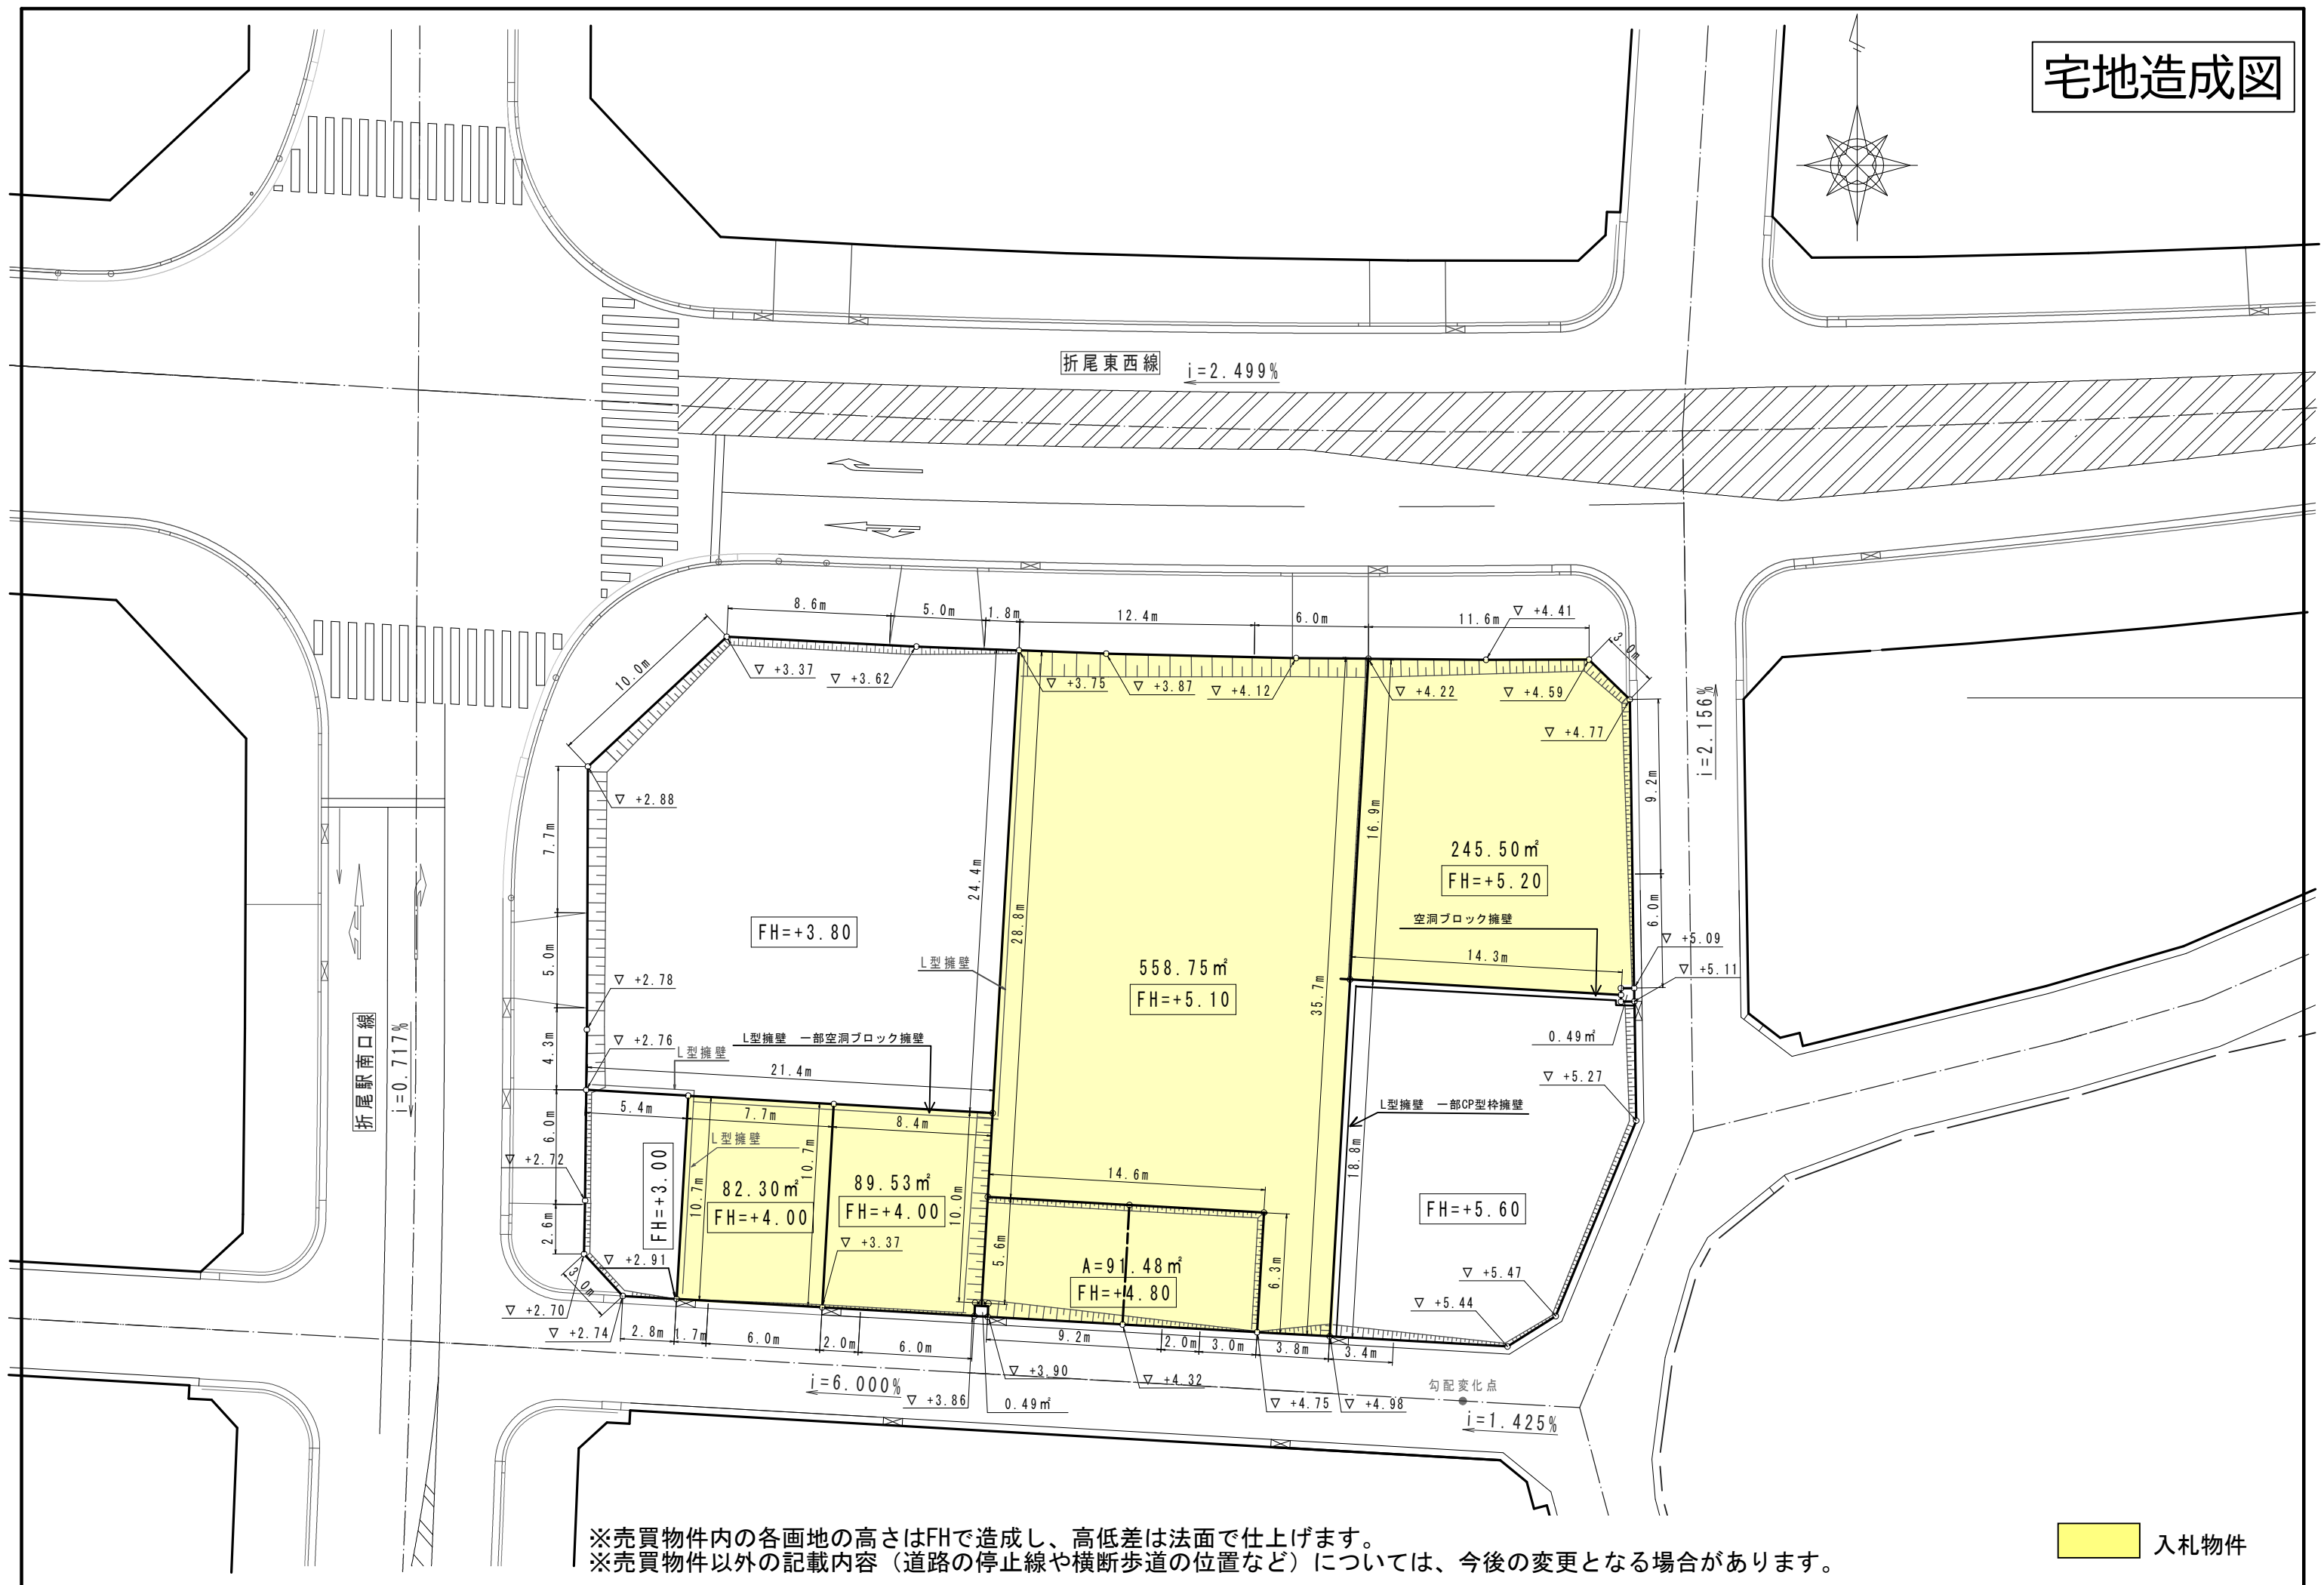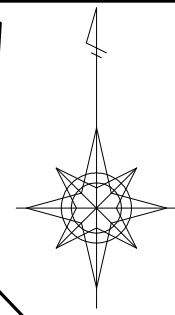

※売買物件内の各画地の高さはFHで造成し、高低差は法面で仕上げます。
 ※売買物件以外の記載内容（道路の停止線や横断歩道の位置など）については、今後の変更となる場合があります。

入札物件