




縮尺：1：25,000

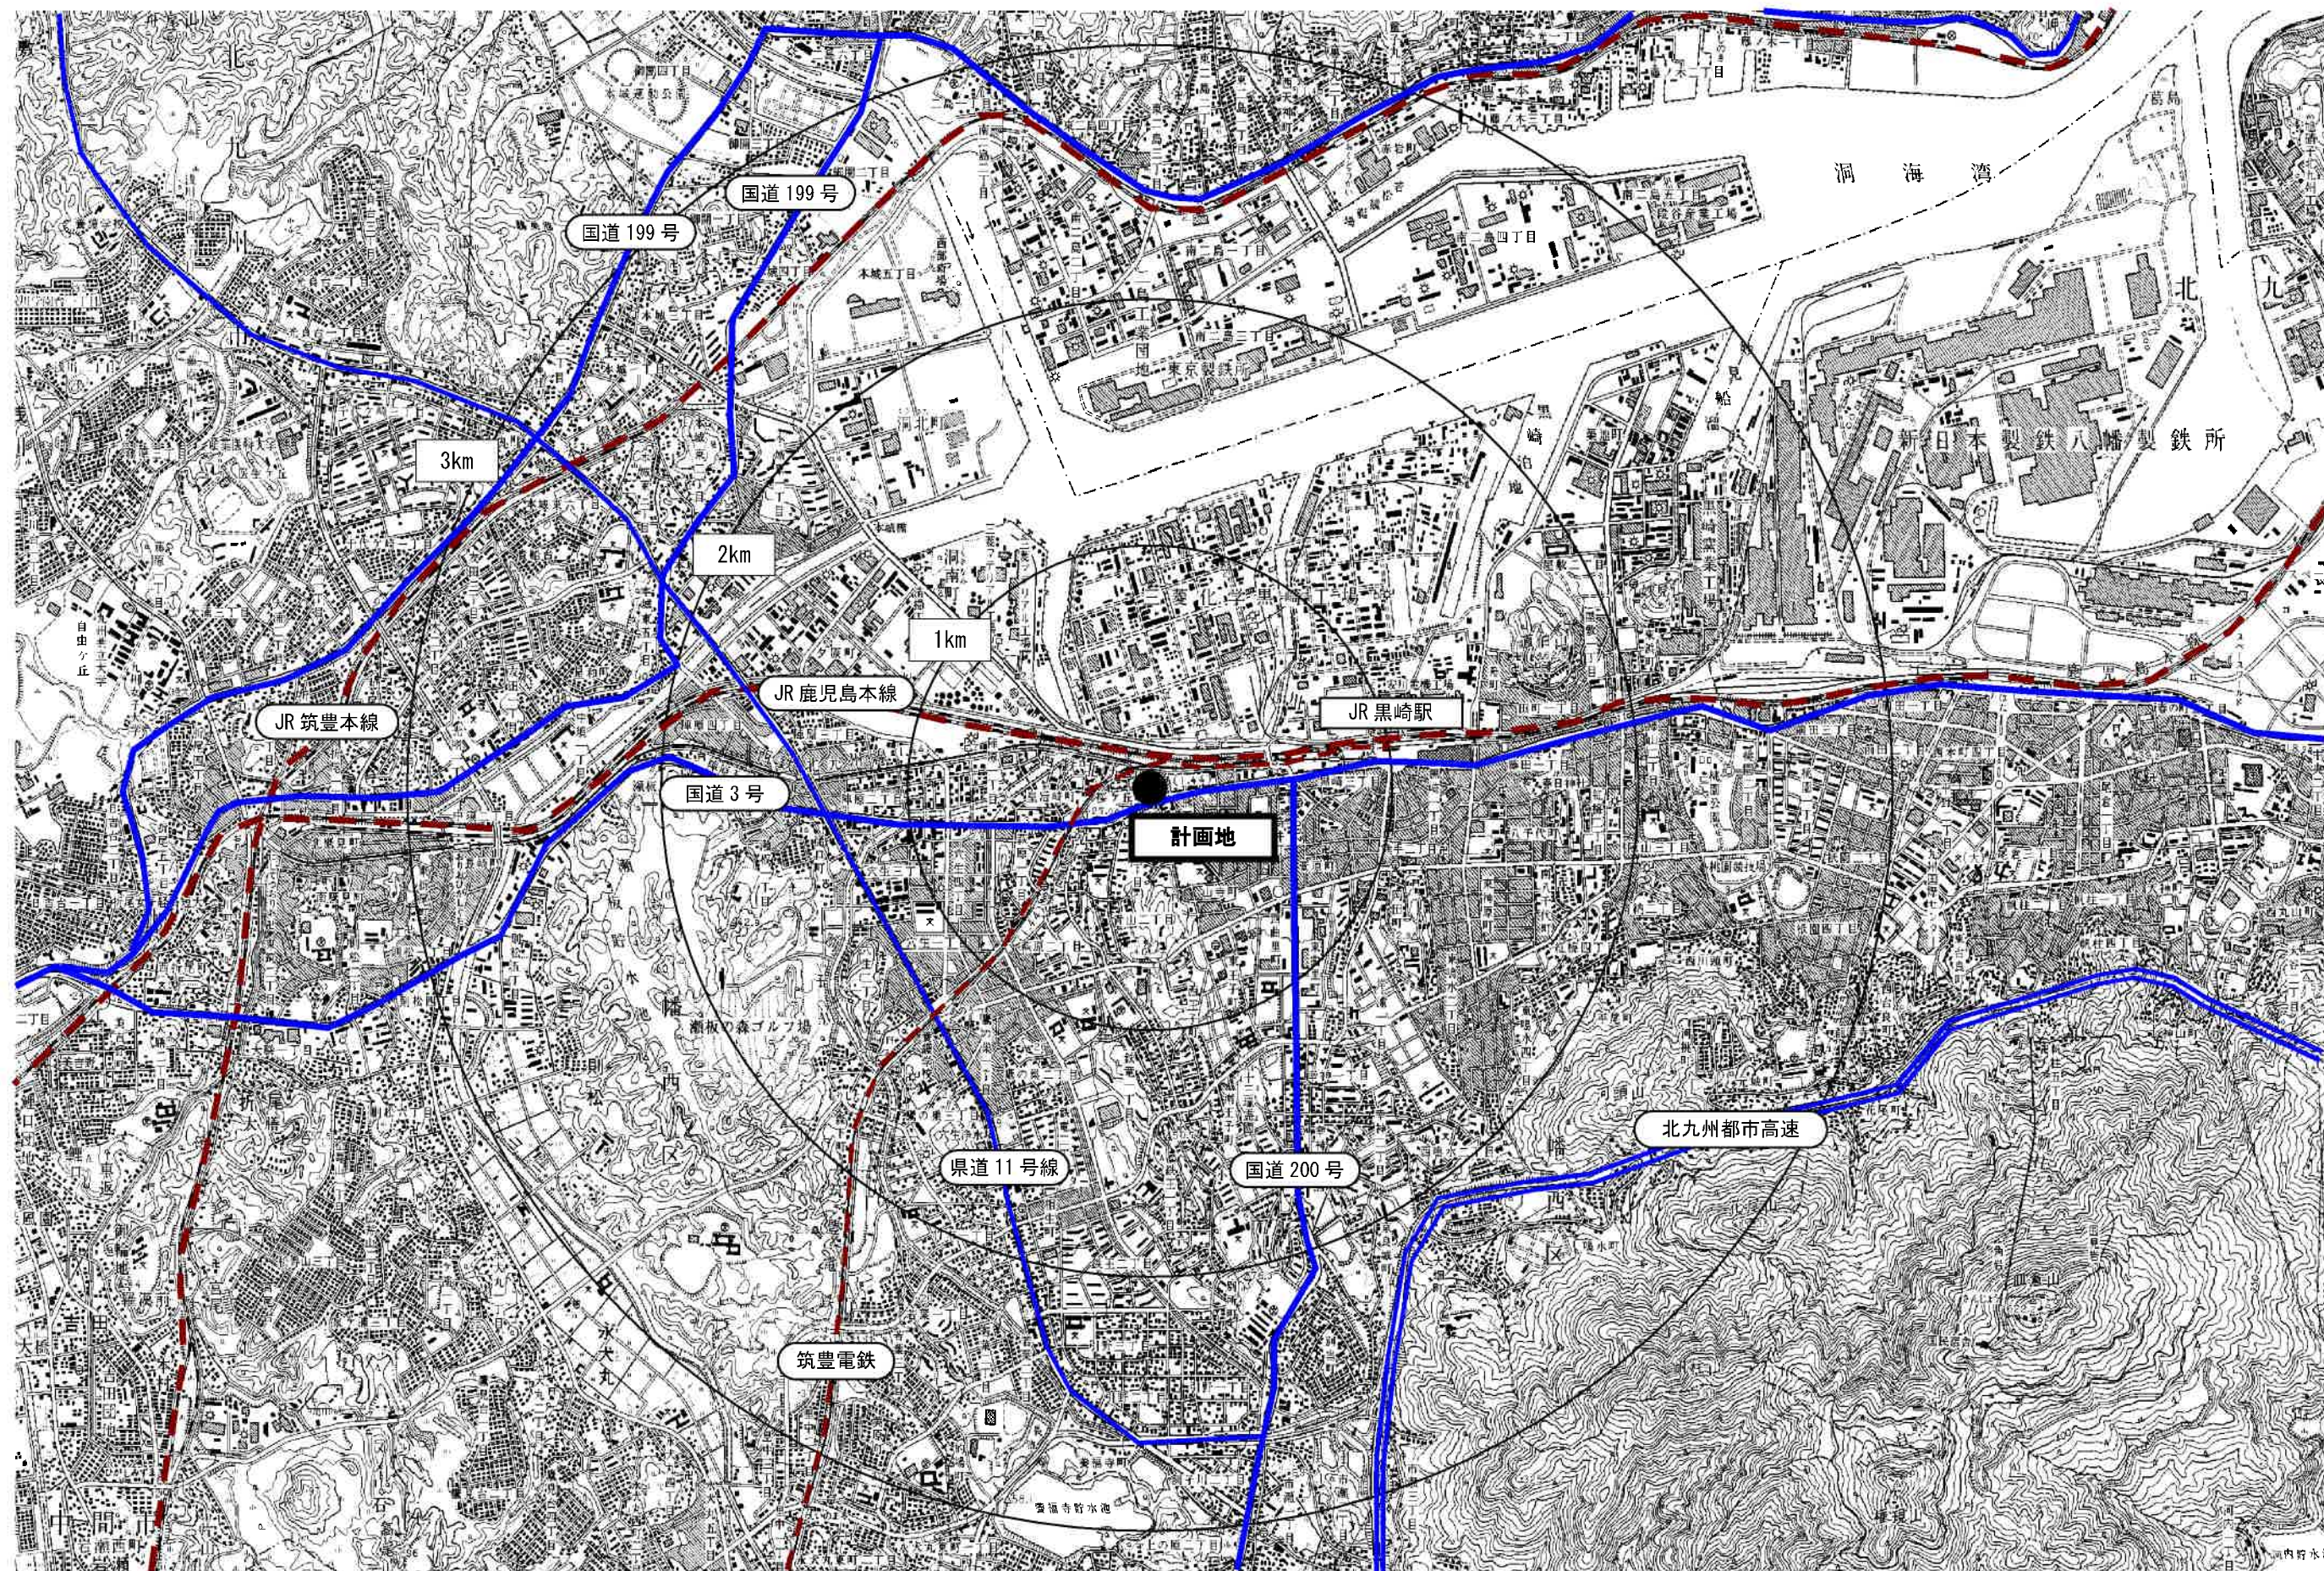

チェリーヒルズ（フレスポ黒崎）西側敷地

広域見取図

図-1