


北九州広域都市計画 曾根地区地区計画の変更原案(北九州市決定)
S = 1/90,000

位置図

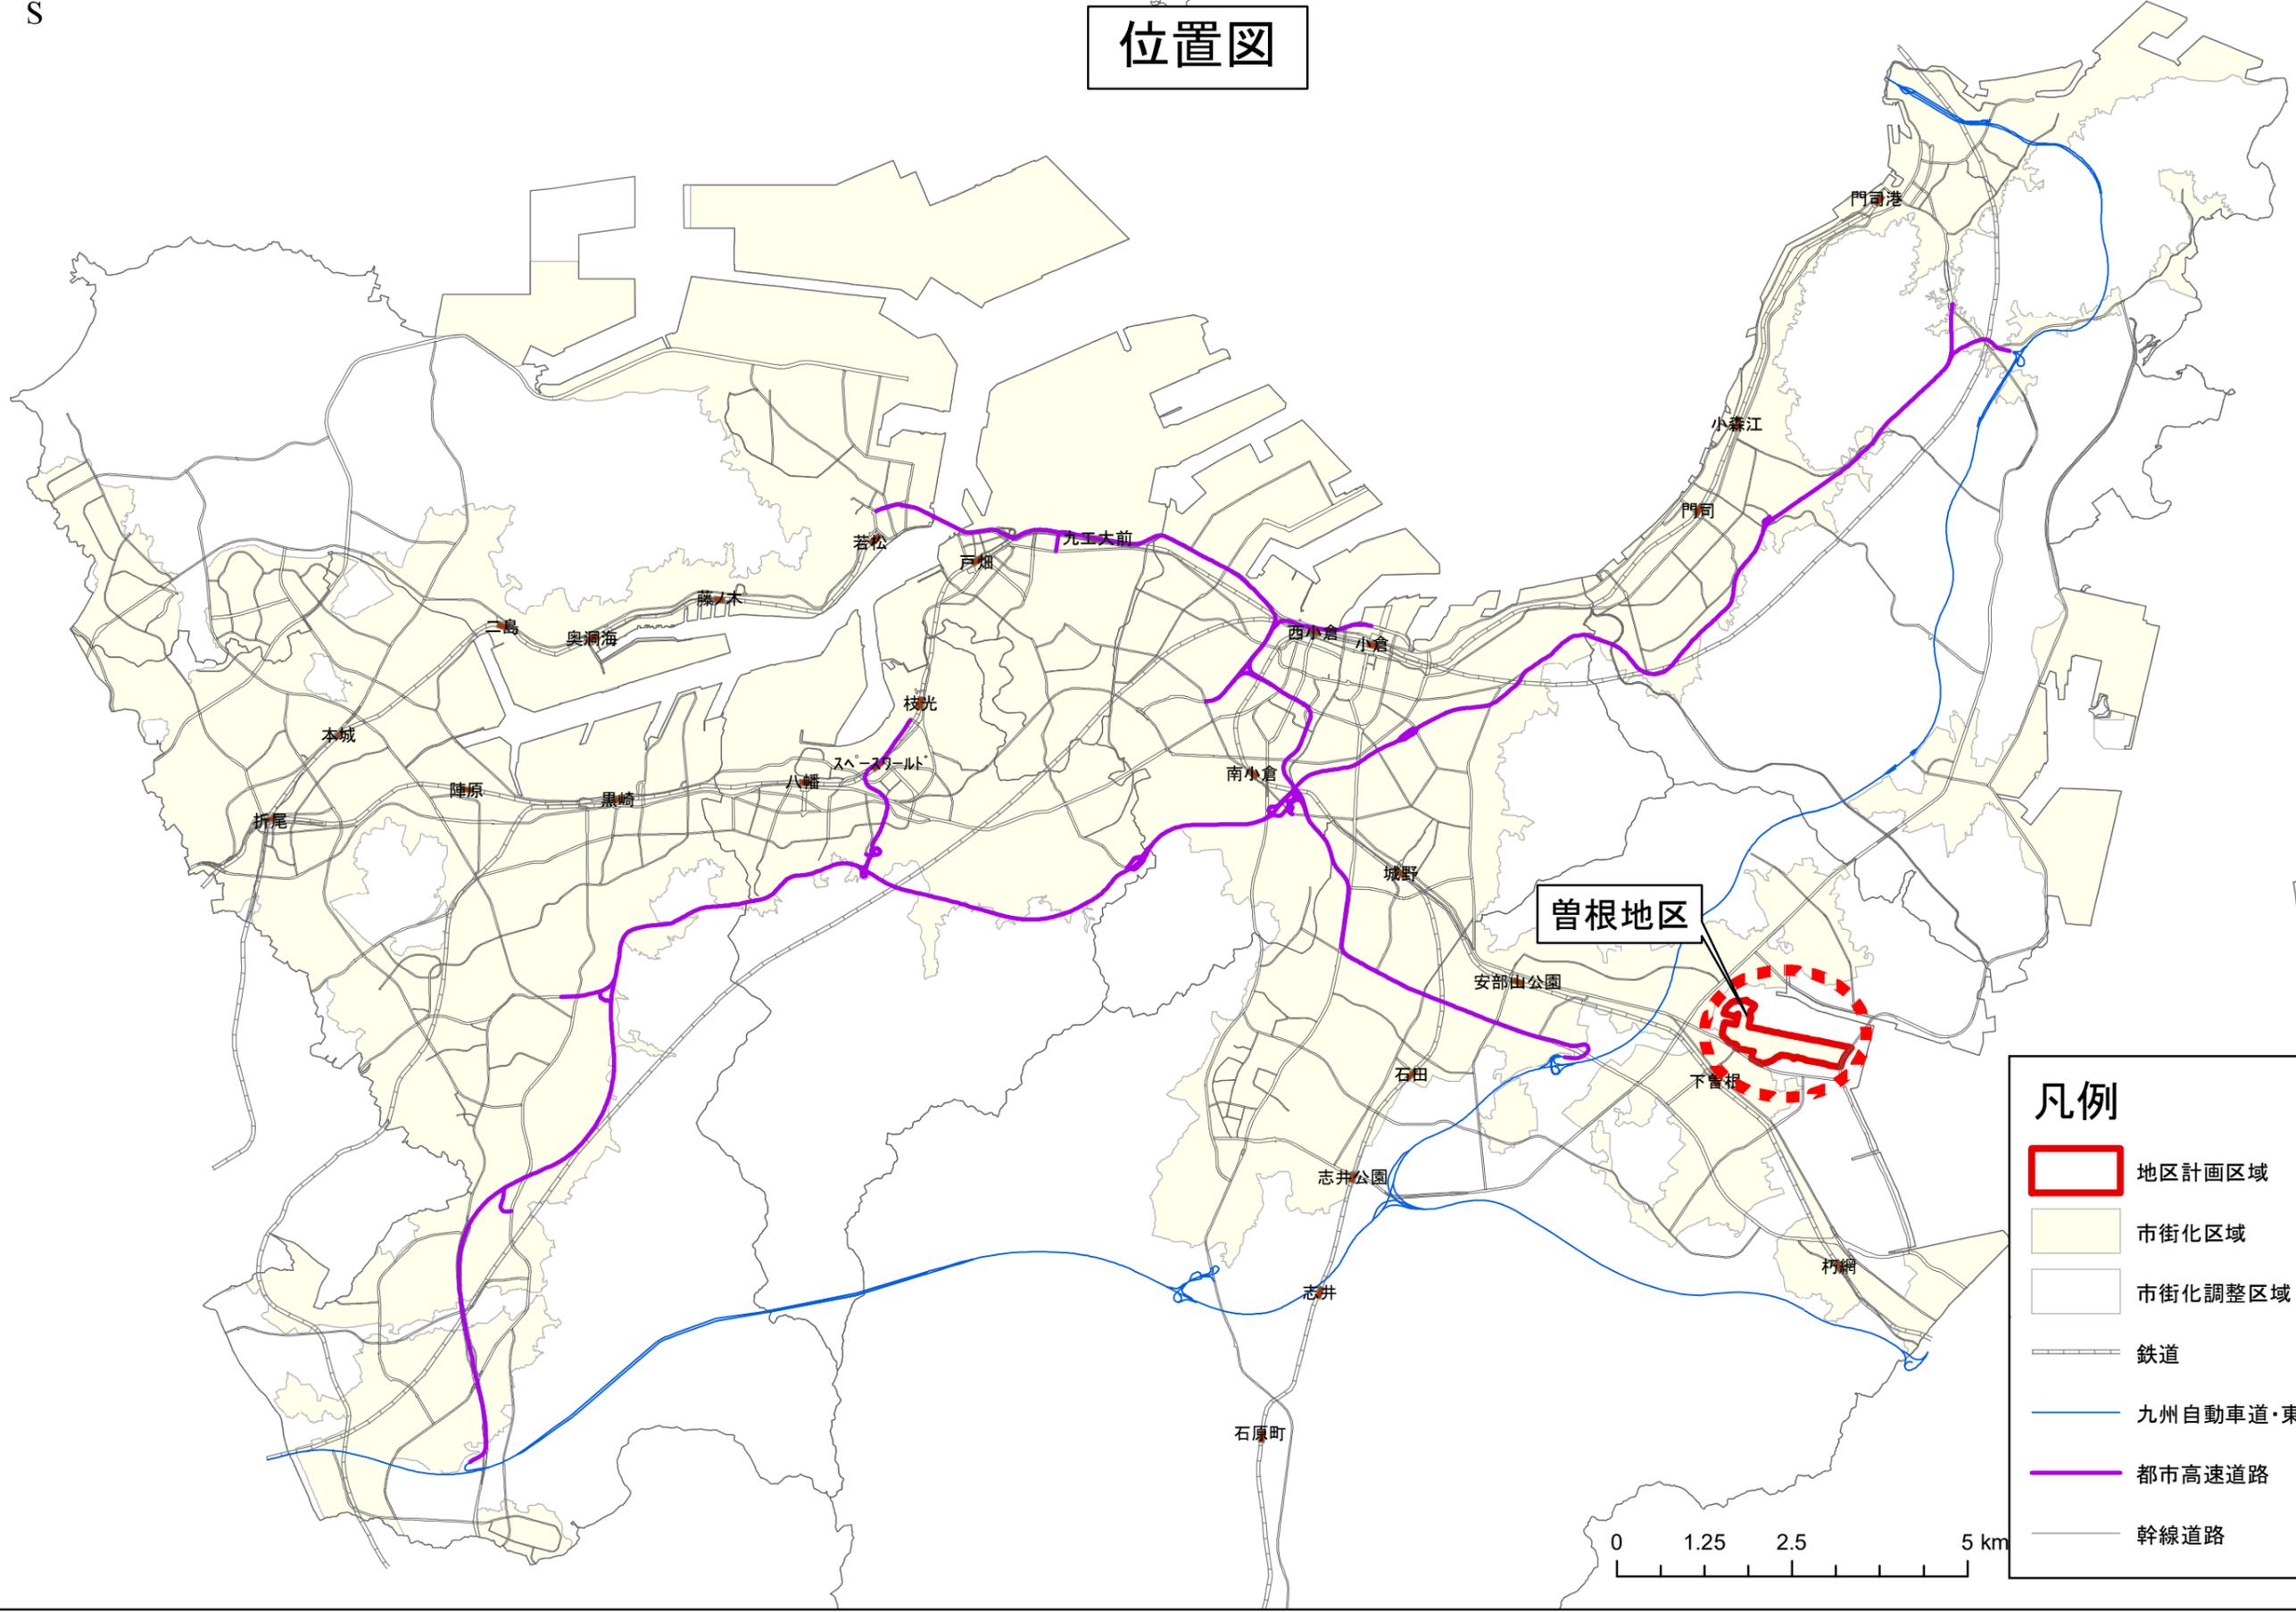

凡例

- 地区計画区域
- 市街化区域
- 市街化調整区域
- 鉄道
- 九州自動車道・東九州自動車道
- 都市高速道路
- 幹線道路

