



北九州広域都市計画 旦過地区地区計画の決定原案(北九州市決定)
S = 1/2, 500

北九州広域都市計画 旦過地区地区計画の決定原案(北九州市決定)
S = 1/2, 500

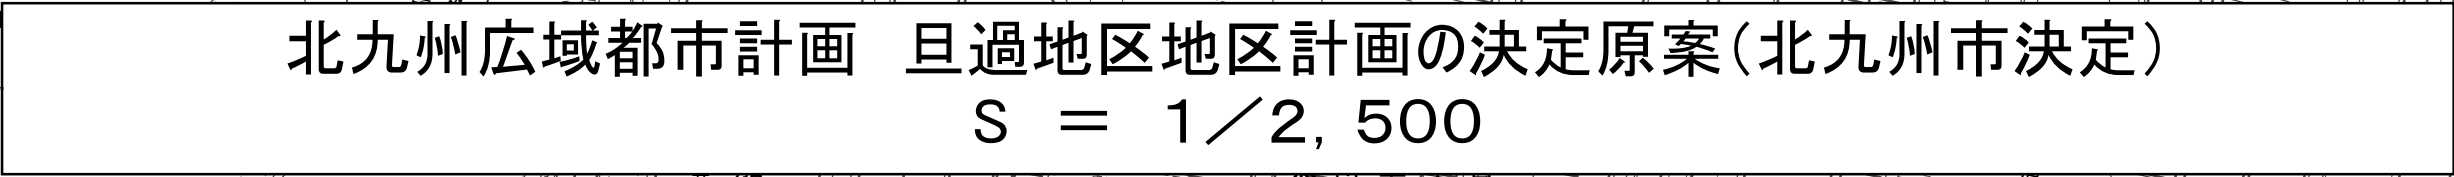

計画図1

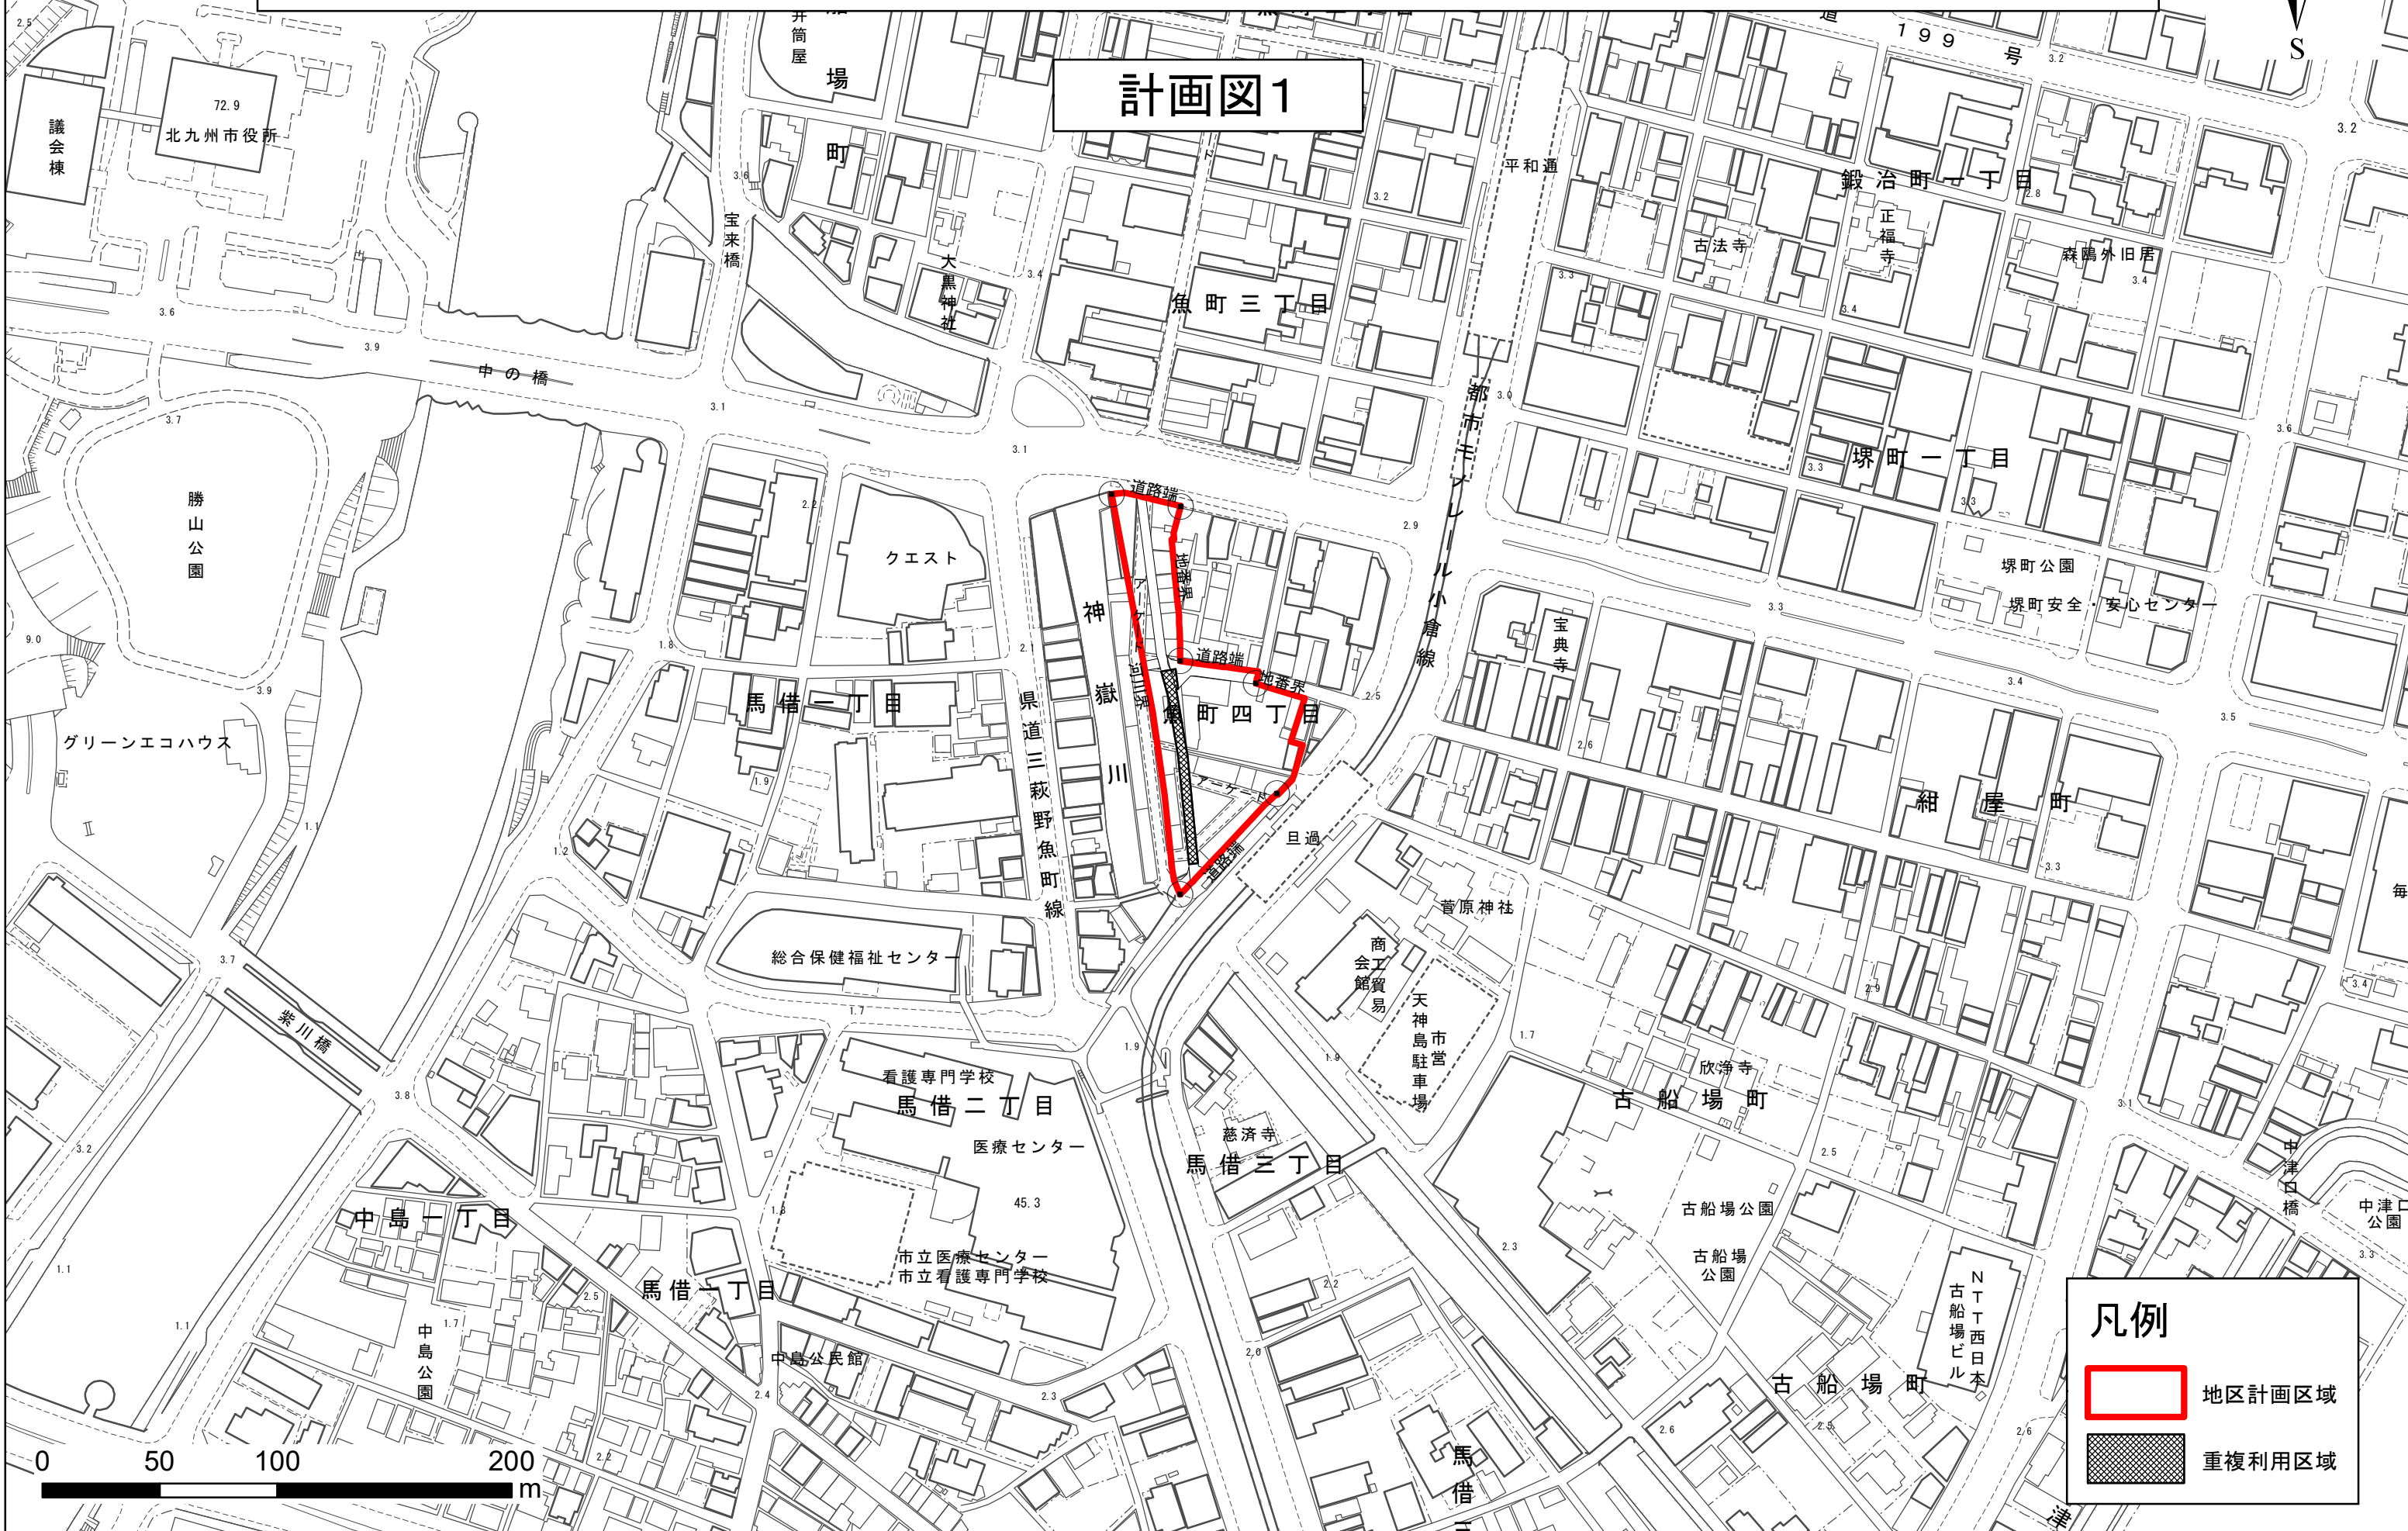

凡例

地区計画区域

重複利用区域

凡例



地区計画区域

重複利用区域




凡例

地区計画区域

重複利用区域

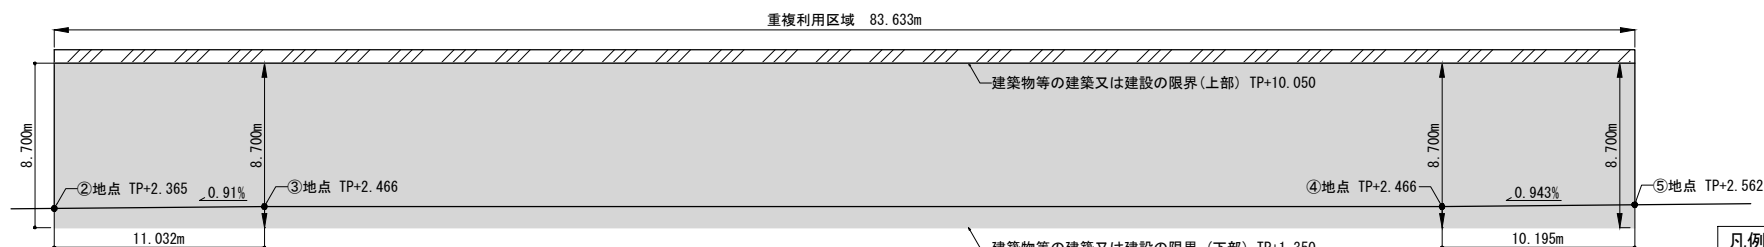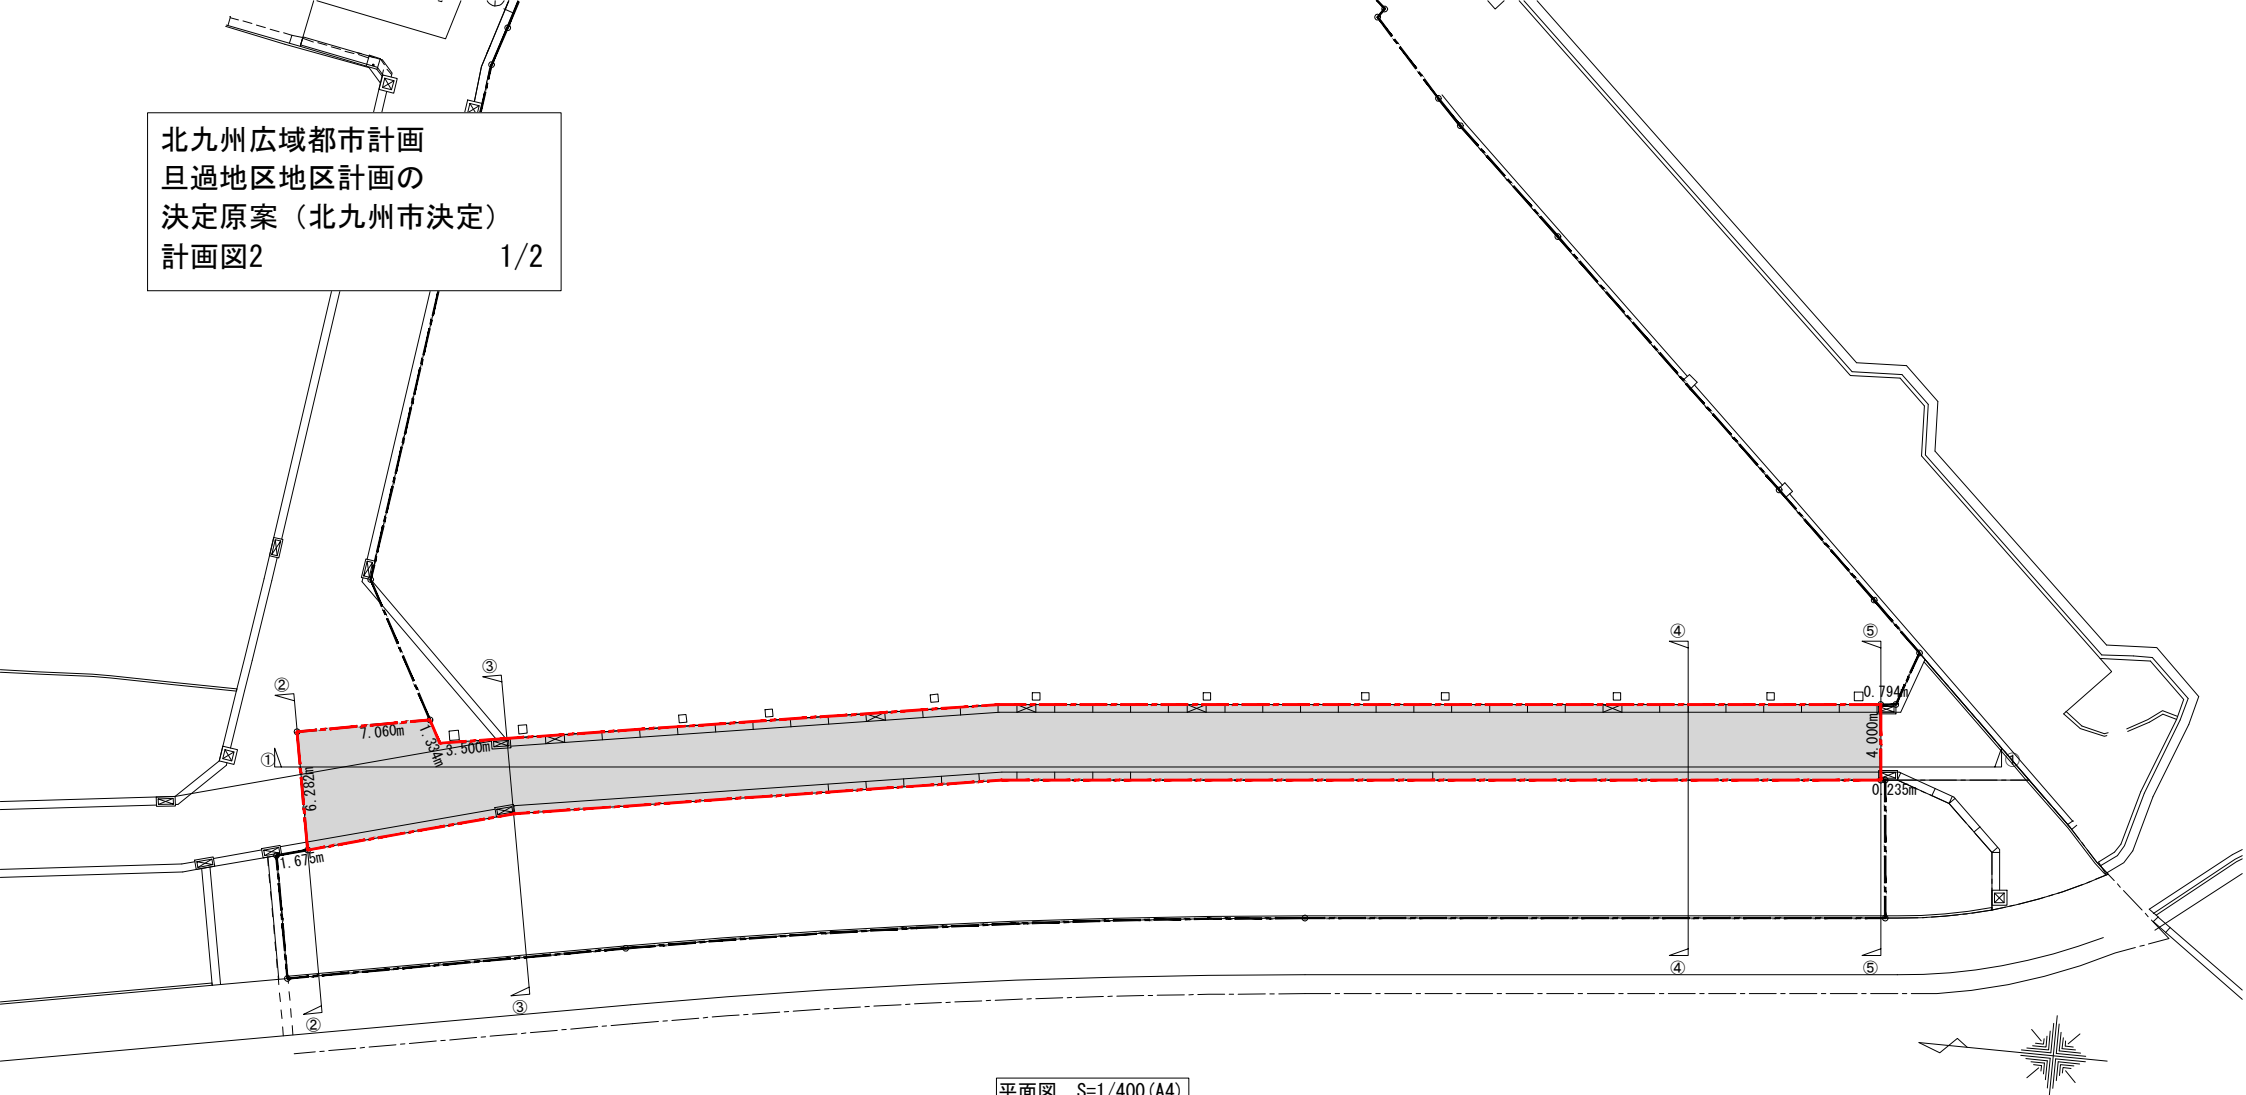

凡例
 ■ : 立体的区域
 --- : 重複利用区域

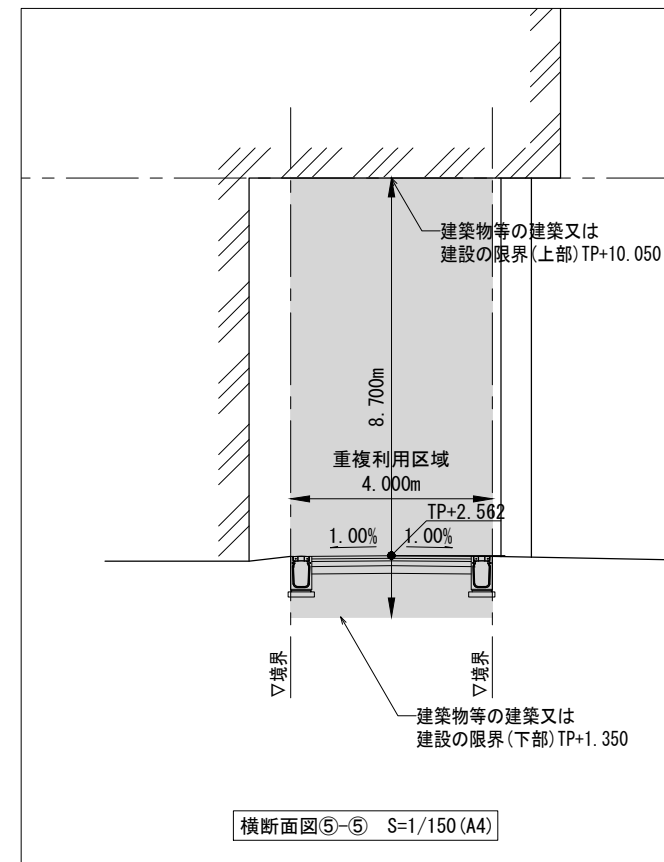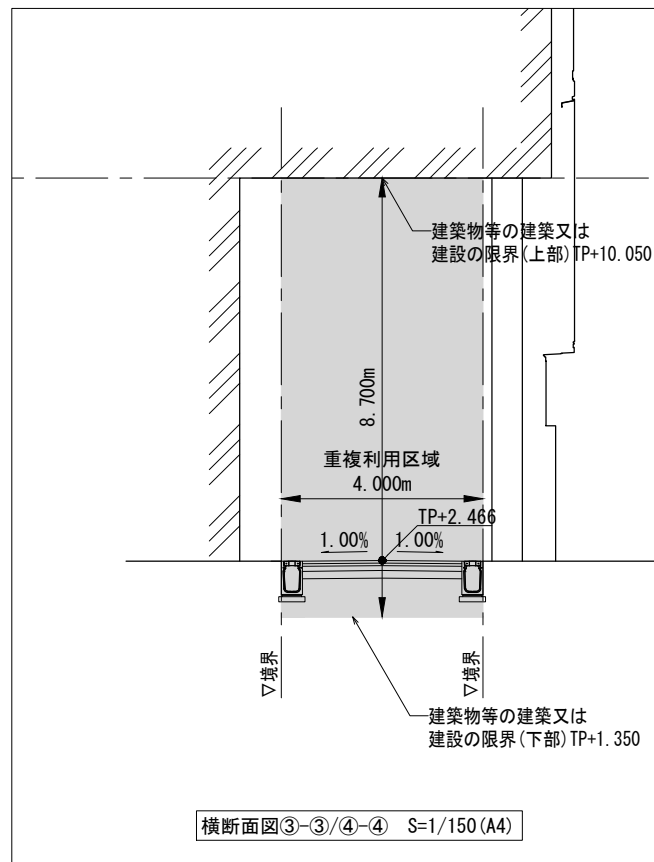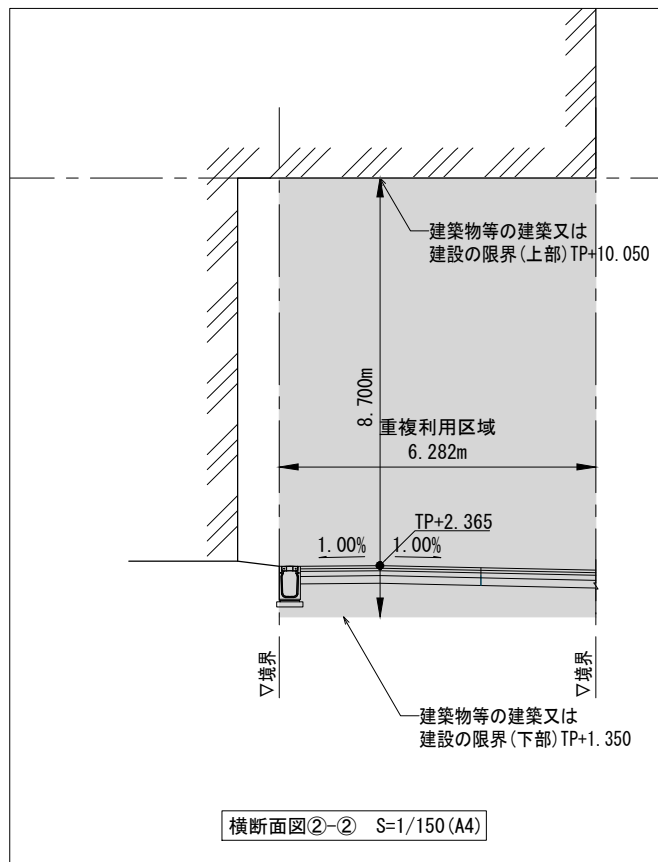

凡例
 ■ : 立体的区域