




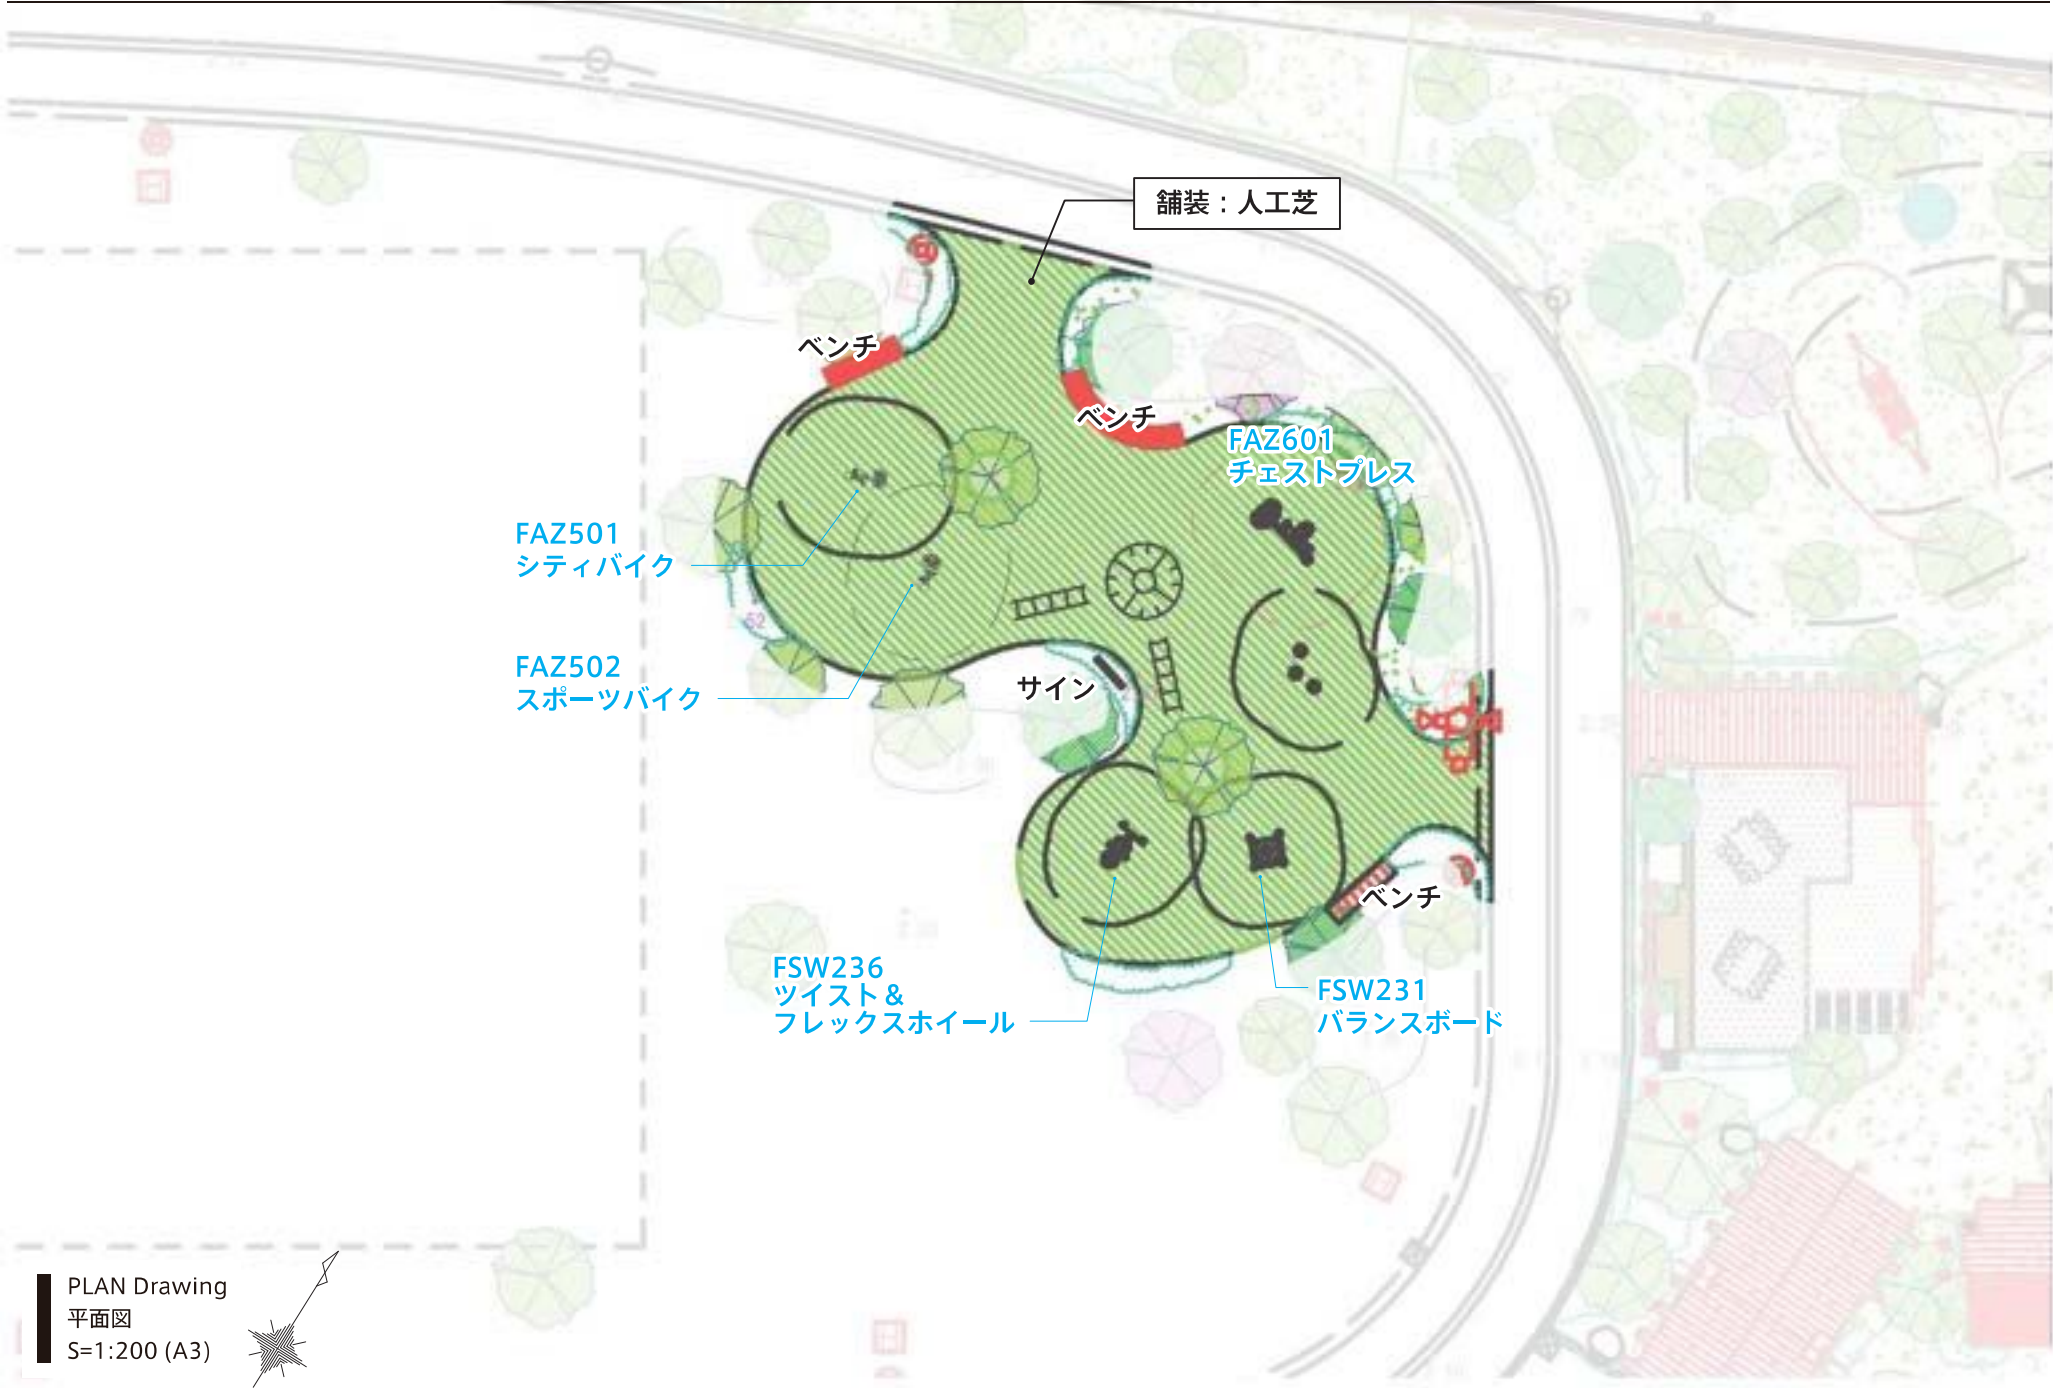

PLAN Drawing
平面図
S=1:200 (A3)

