断面図

参考図

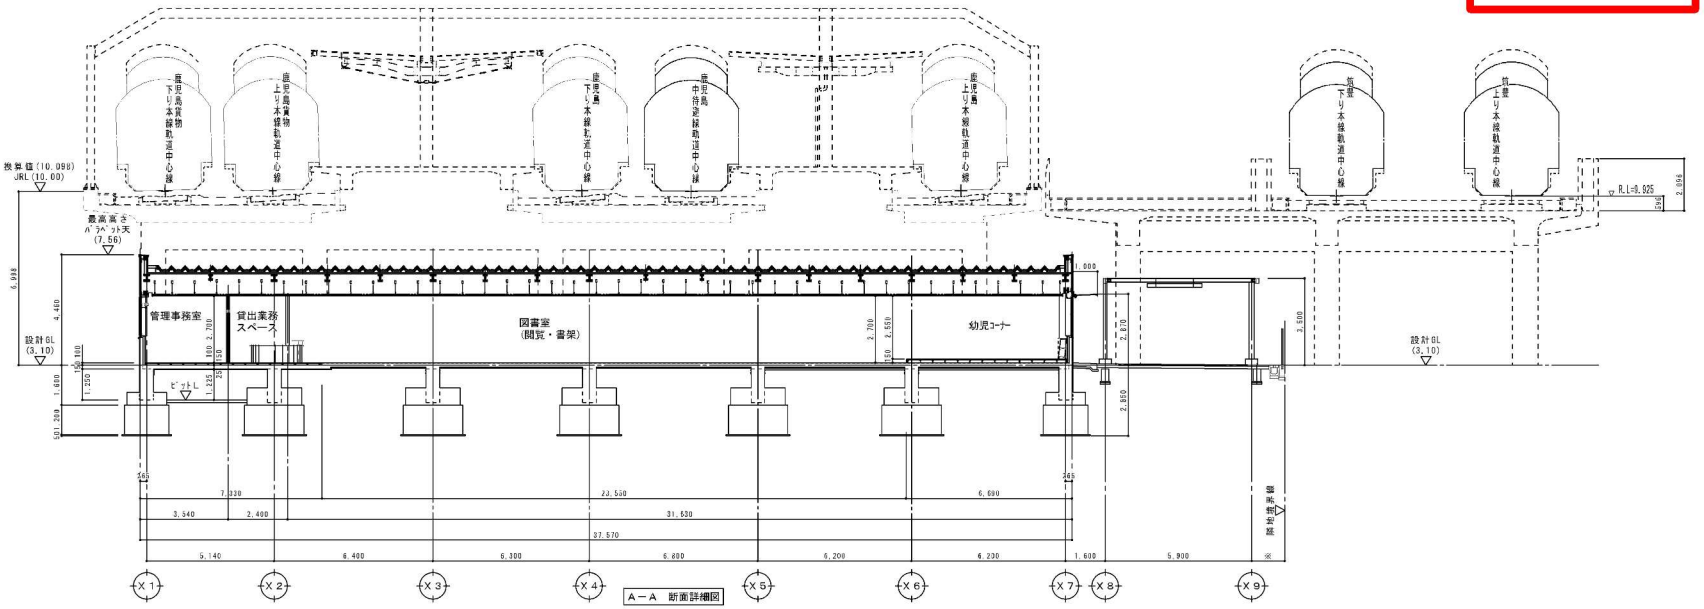
管理事務室
貸出業務スペース
図書室（閲覧・書架）
幼児コーナー
設計GL
A－A　断面詳細図

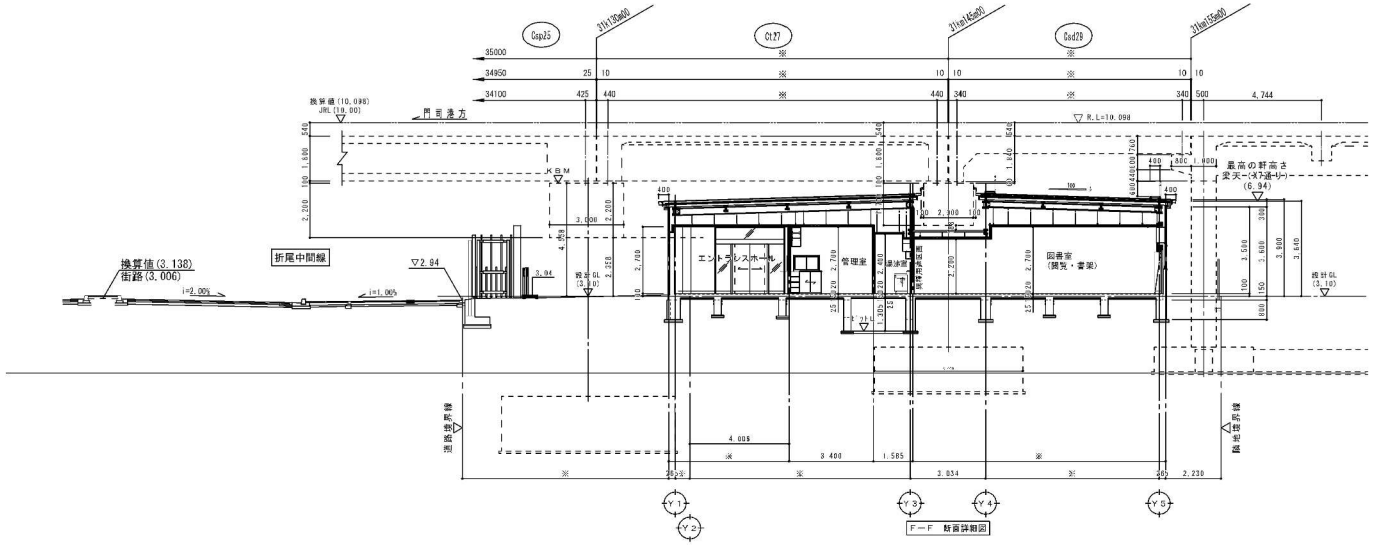
折尾中間線
エントランスホール
管理室
図書室（閲覧・書架）
F－F　断面詳細図

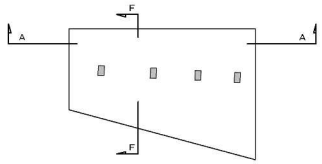
キープラン