


北九州広域都市計画 高度利用地区の変更(魚町3丁目2番地区)北九州市決定
位置図 (1/80000)

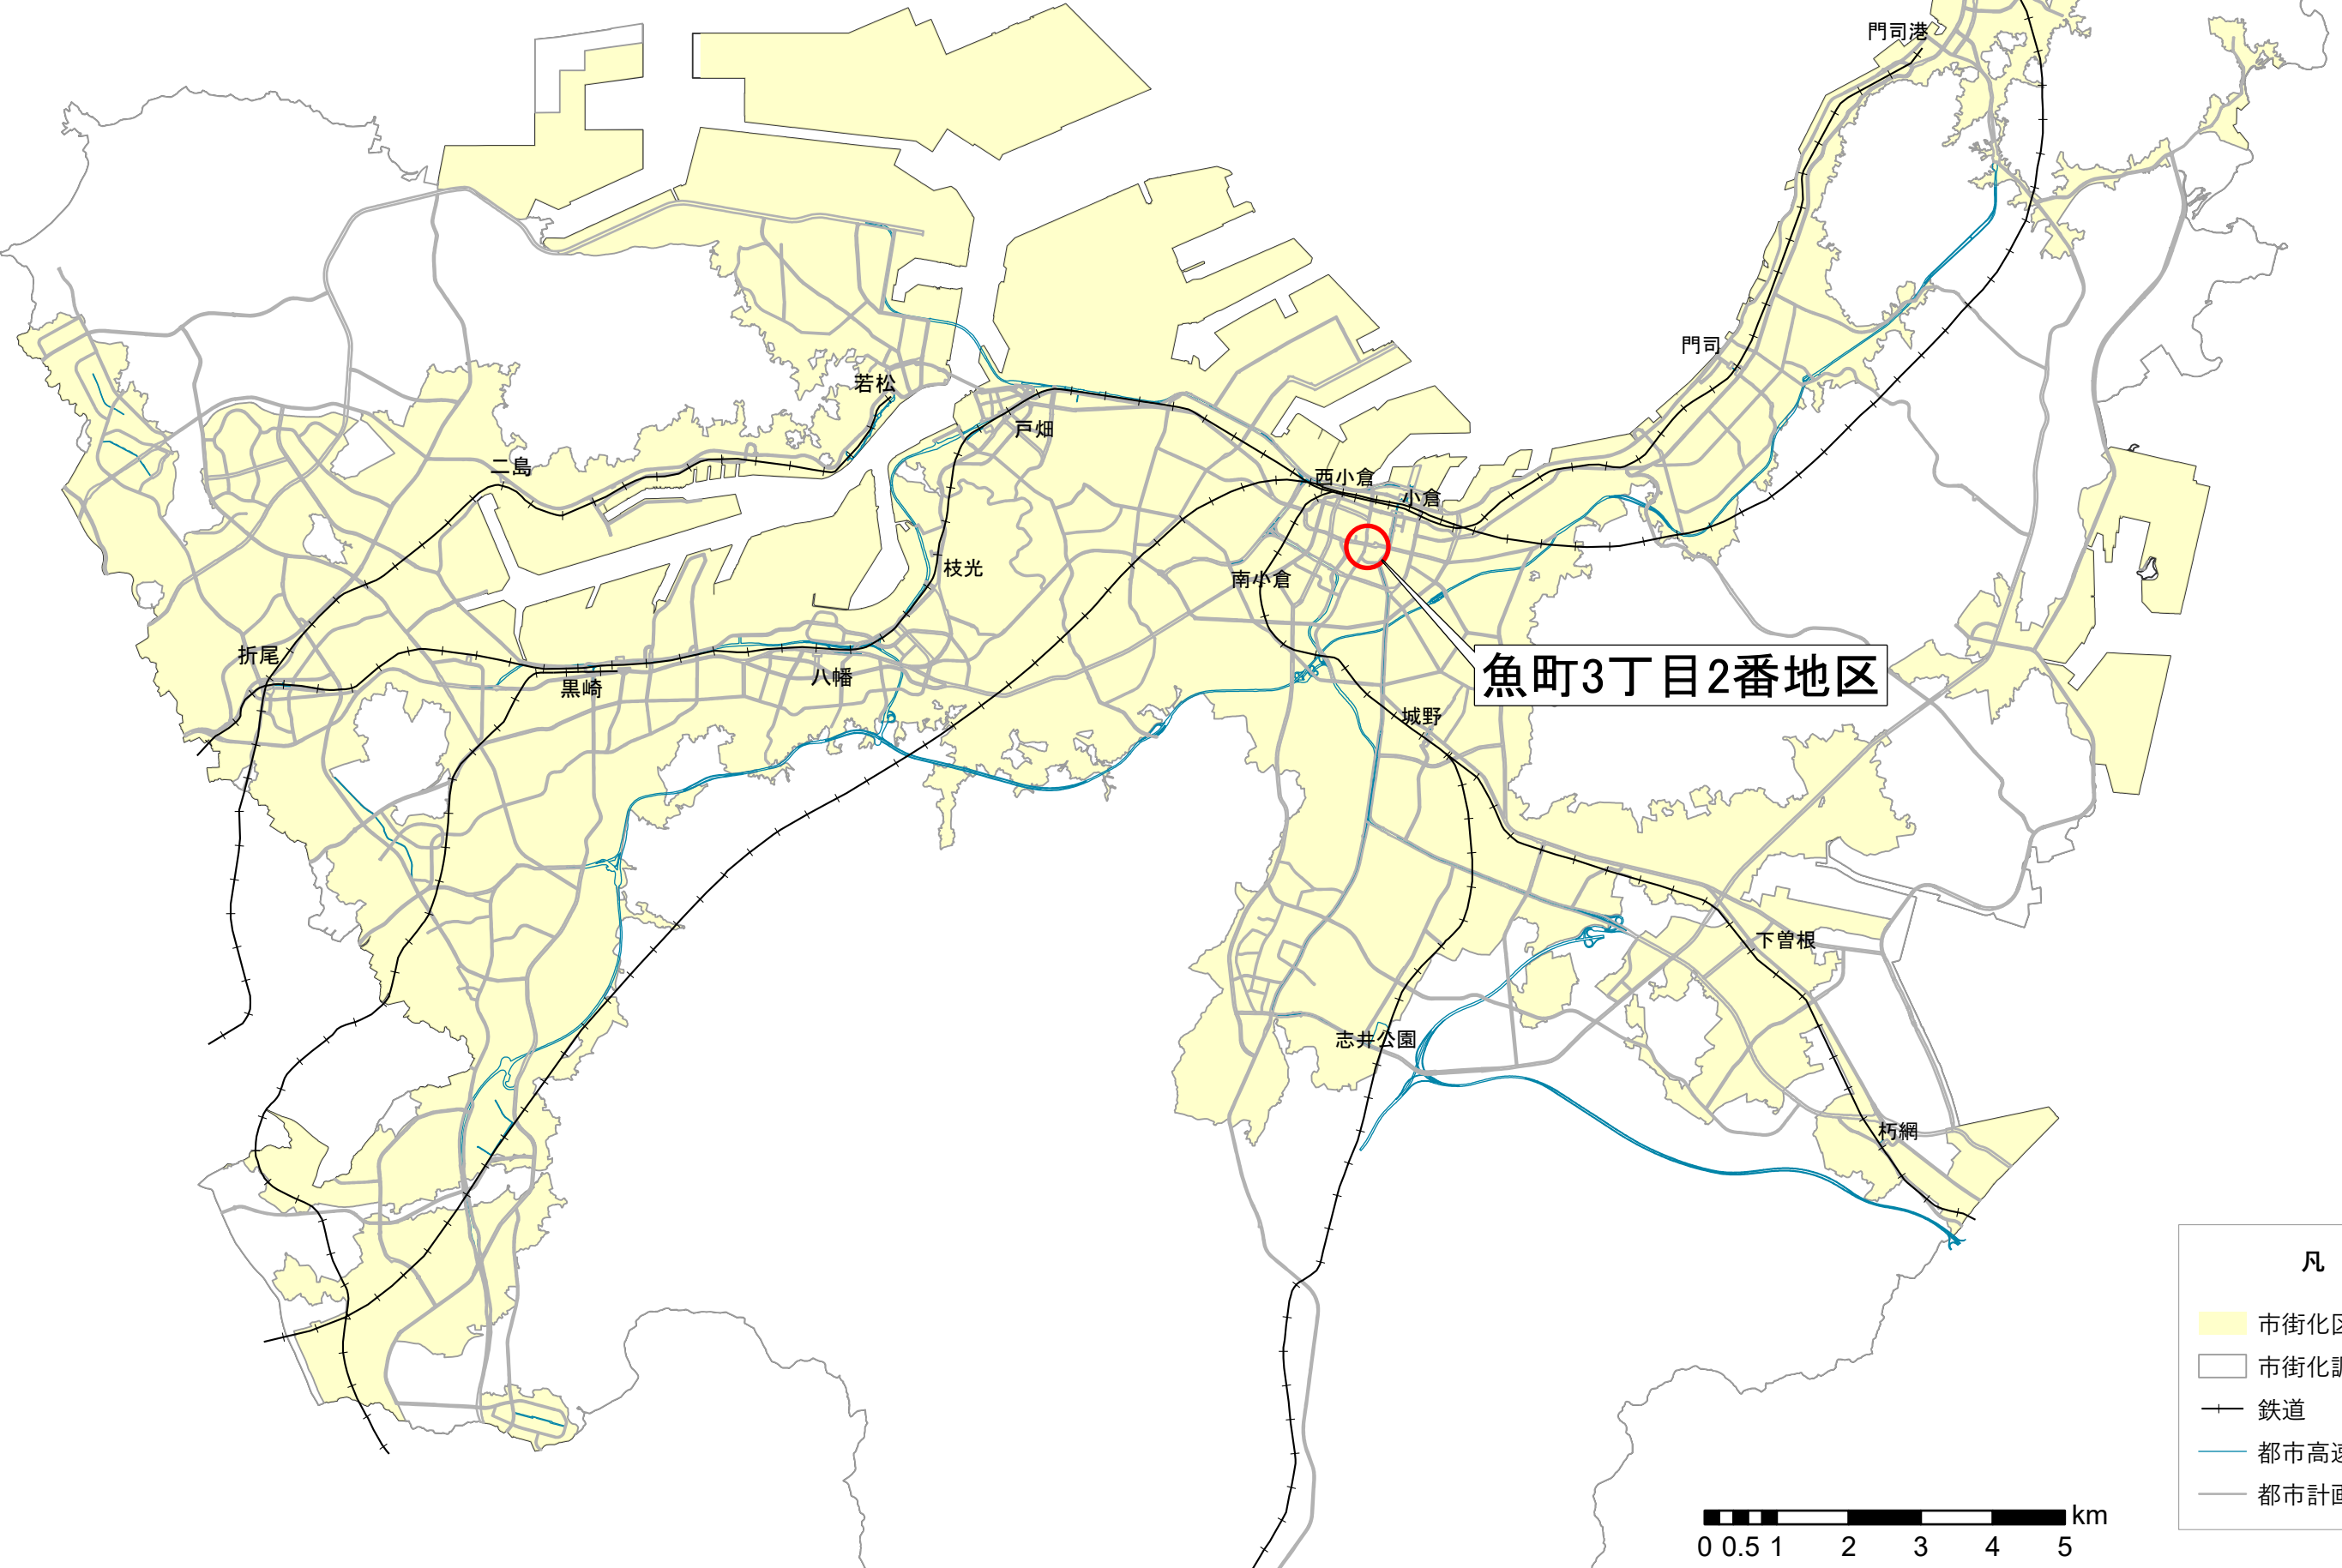

魚町3丁目2番地区

- 凡 例
- 市街化区域
 - 市街化調整区域
 - 鉄道
 - 都市高速道路
 - 都市計画道路

