
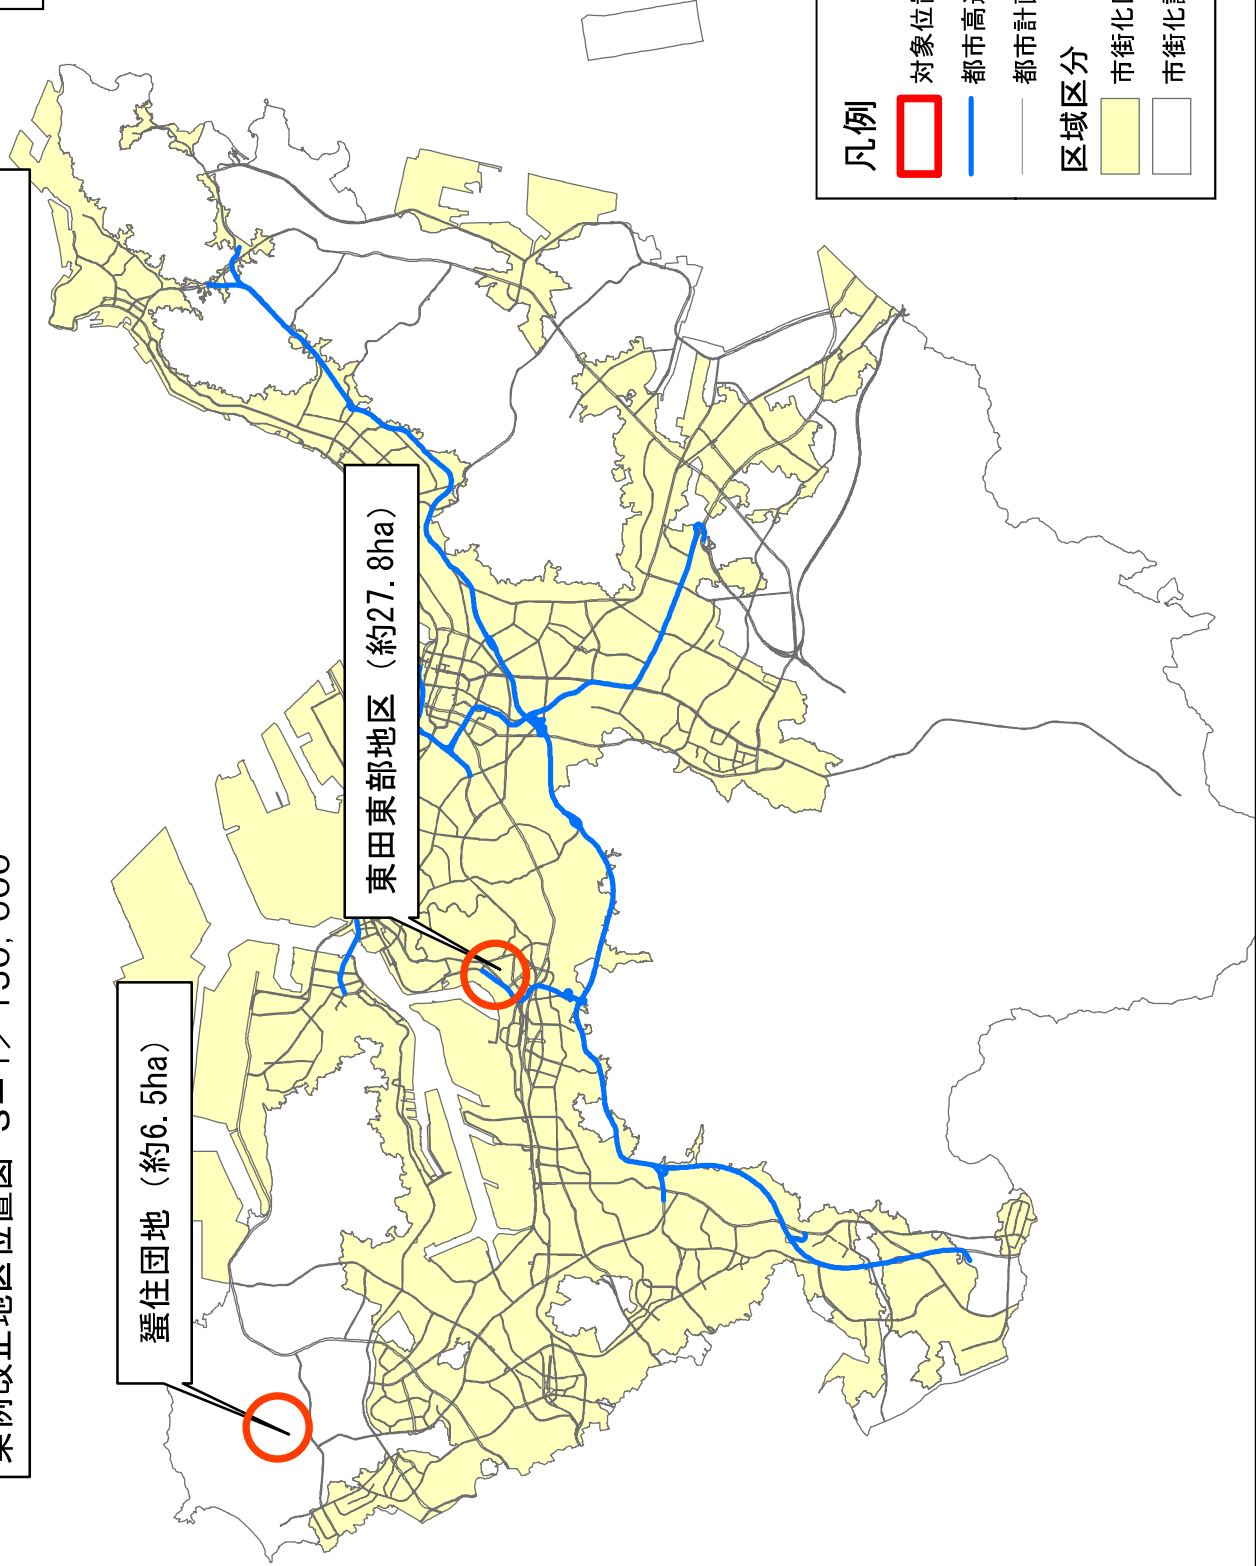


議案 39 号

北九州市地区計画の区域内における建築物の制限に関する条例の一部改正について  
条例改正地区位置図 S=1/150,000

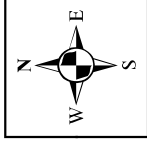

北九州広域都市計画 東田東部地区地区計画の変更(北九州市決定)

S = 1/3,000

計画図

【地区計画の変更内容】  
建築物の用途規制を変更

凡例

地区計画区域



北九州広域都市計画 蛭住団地地区計画の変更(北九州市決定)  
S = 1/2,500

計画図



【地区計画の変更内容】  
中層共同住宅地区の一部(約1.7ha)を  
低層戸建住宅B地区に区分

凡例

	地区計画区域
	地区の区分線
	地区施設(公園)
	地区施設(緑地)