


議案162号
北九州市地区計画の区域内における建築物の制限に関する条例の一部改正について
条例改正位置図 S=1/150,000

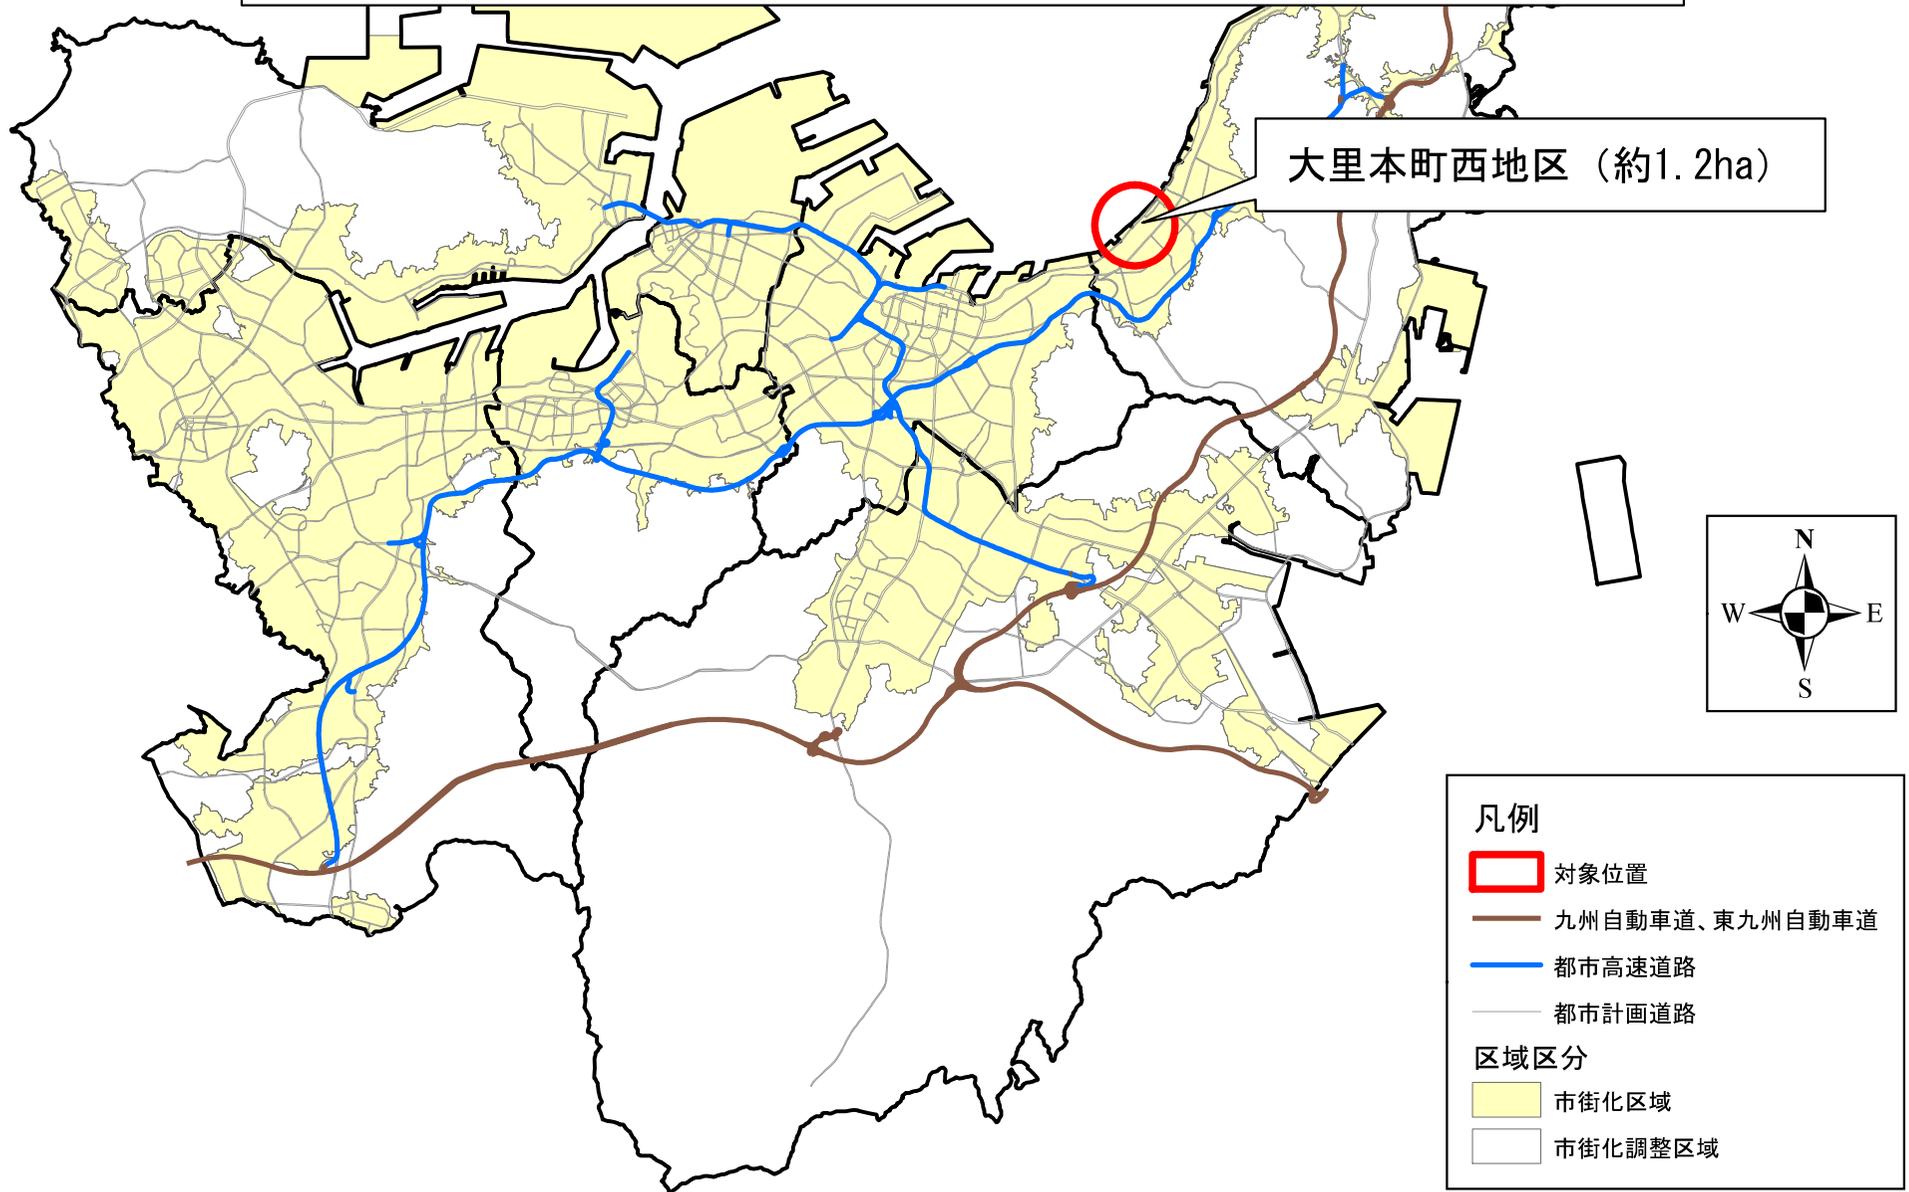


議案162号
北九州市地区計画の区域内における建築物の制限に関する条例の一部改正について
大里本町西地区地区計画

大里本町西地区

【地区計画の変更内容】

建築してはならない建築物を変更
敷地面積の最低限度を変更

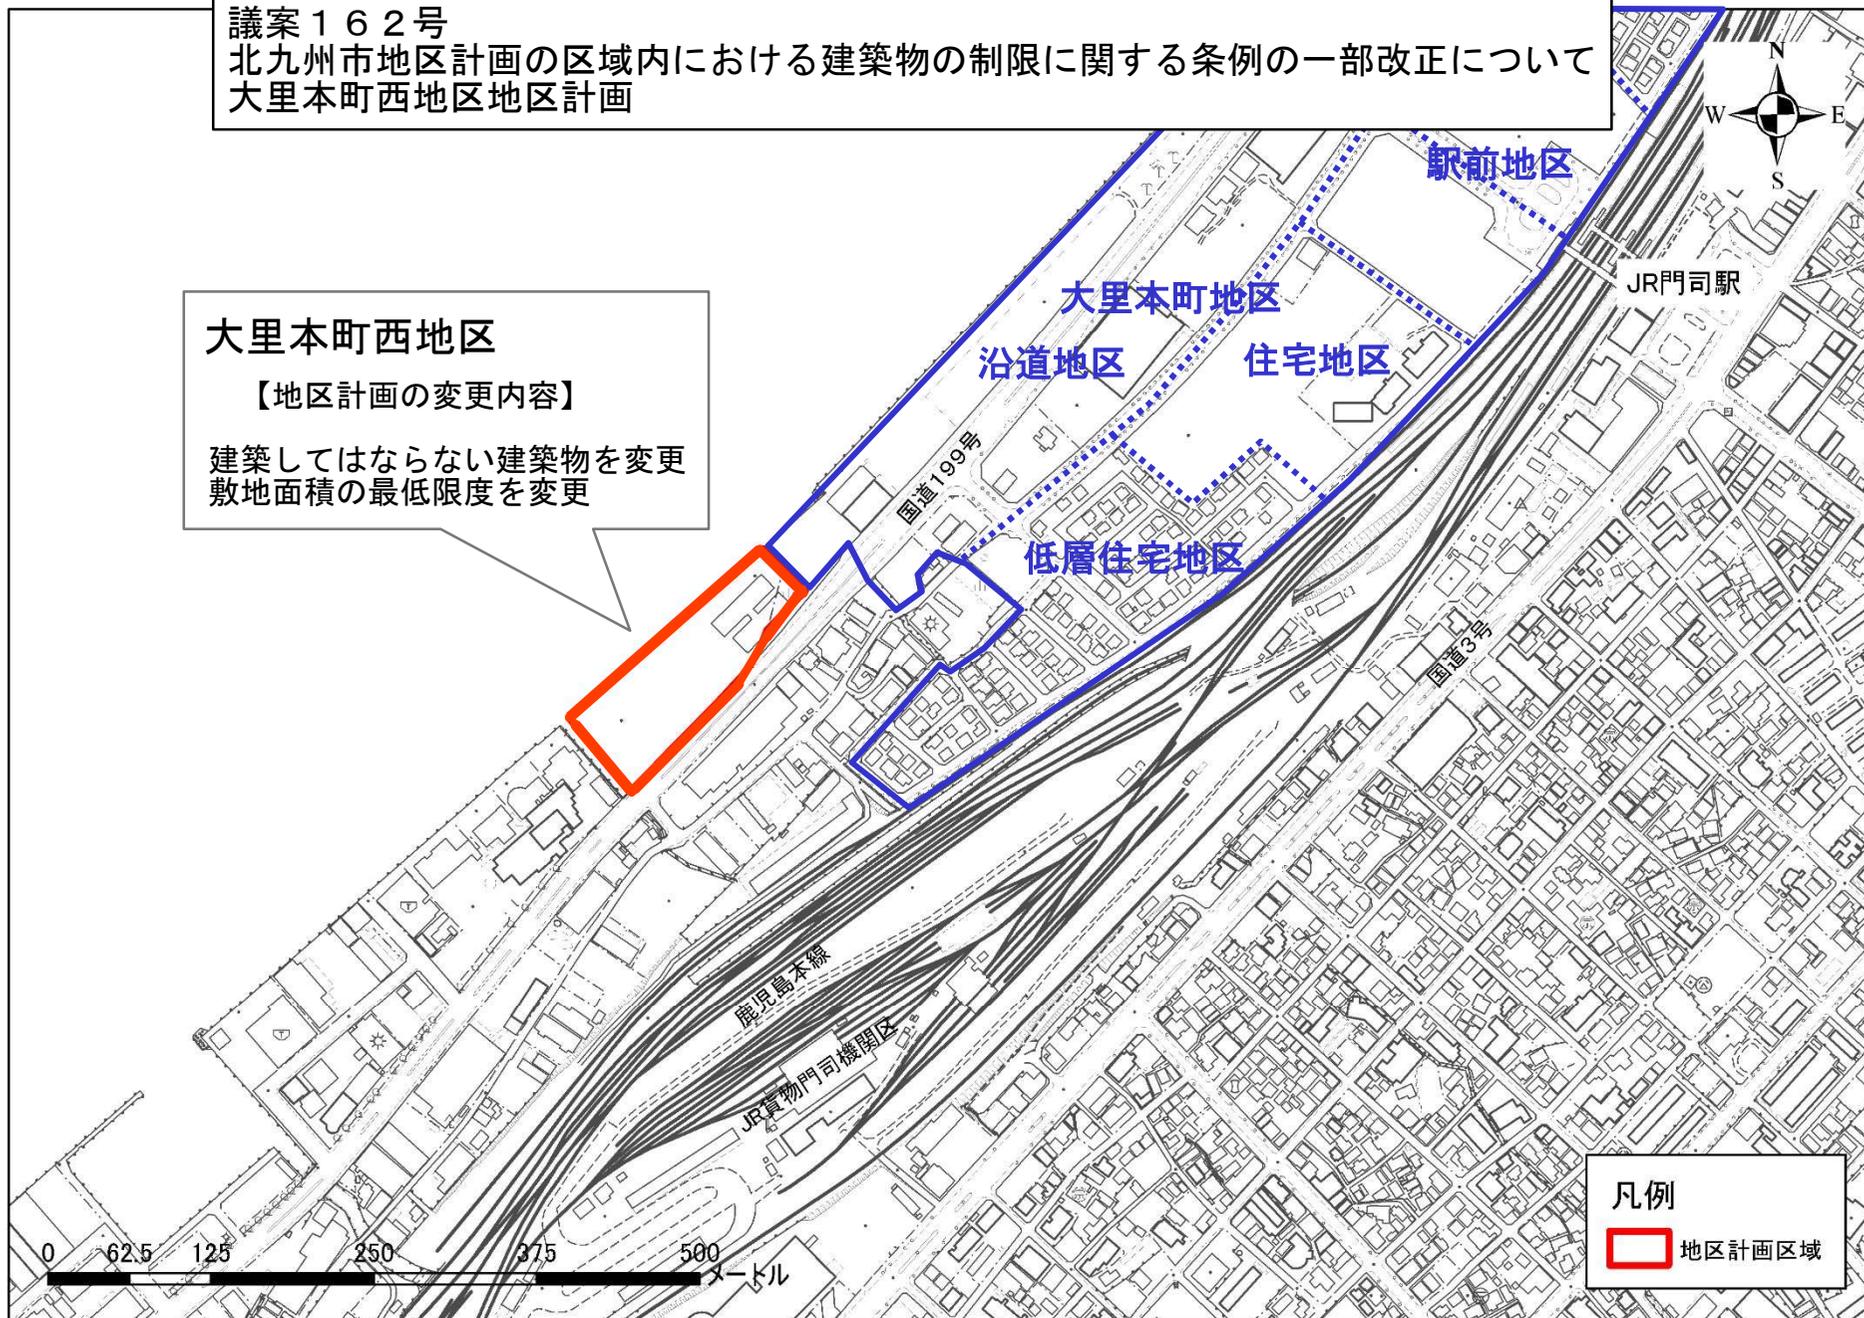

凡例

地区計画区域