


平面計画・各施設計画

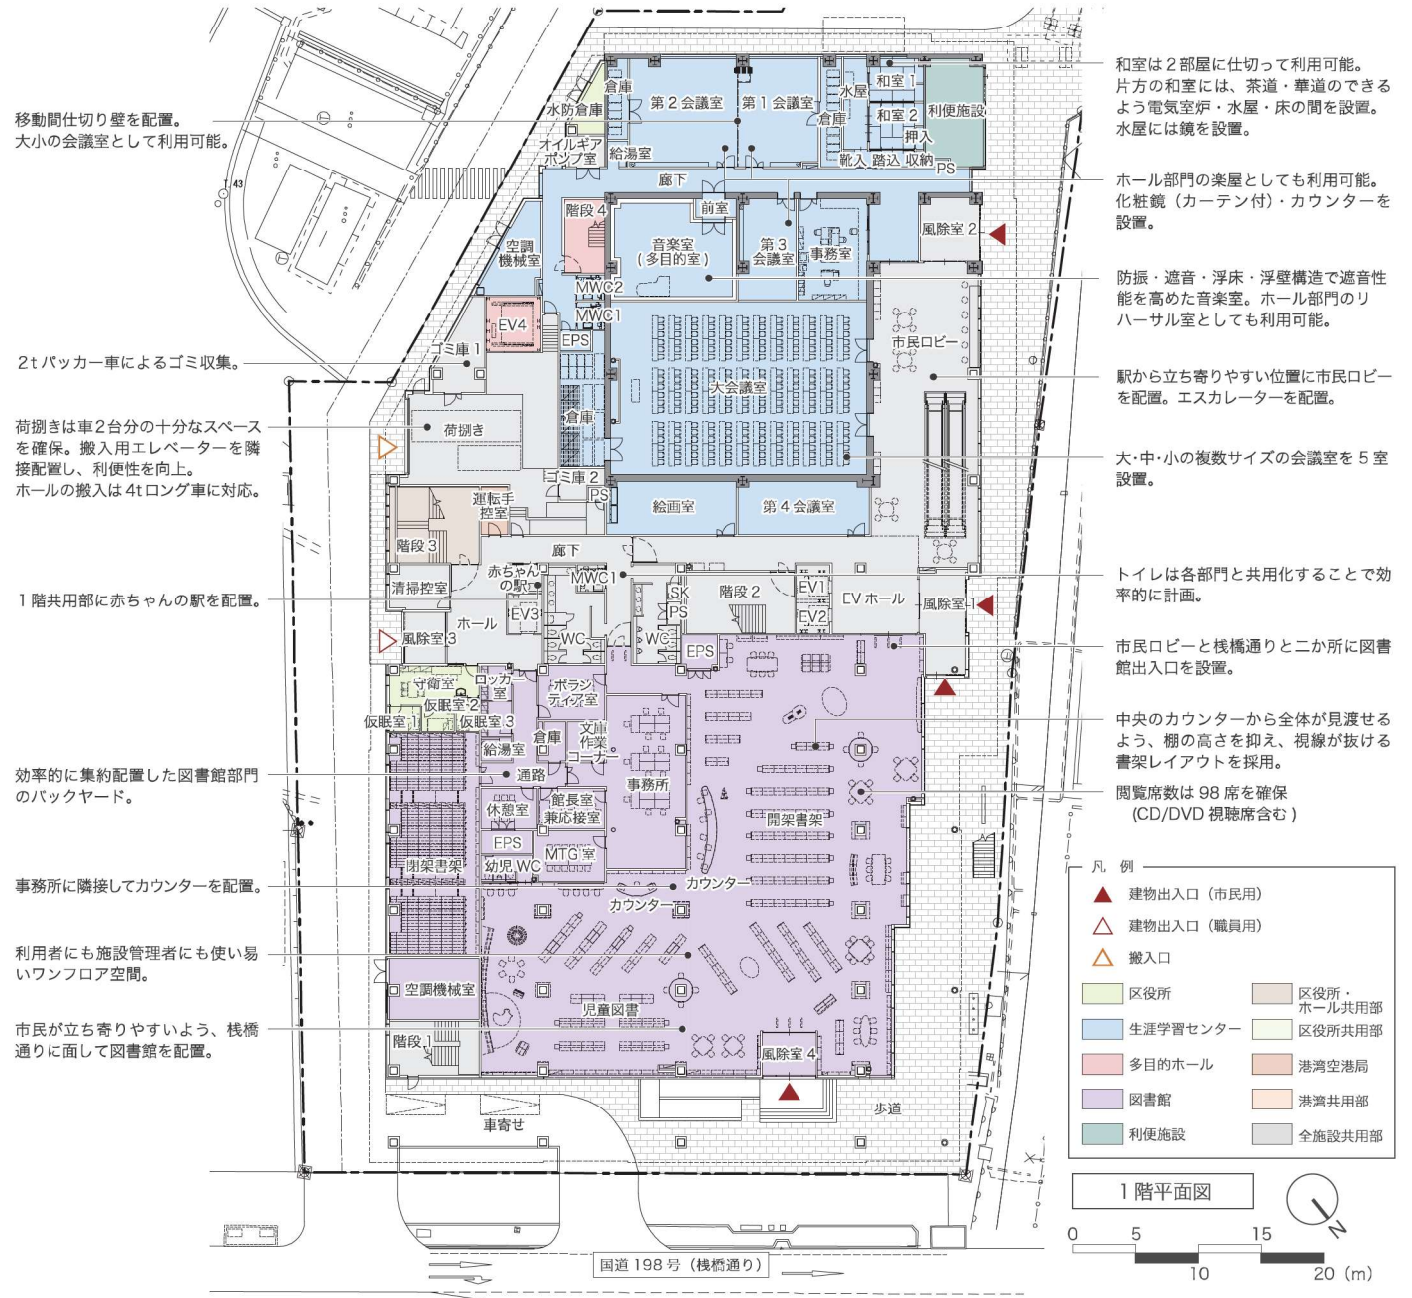


【図書館 イメージ】

# 平面計画・各施設計画

## ■ワンストップサービス

- ・市民に密接なつながりのある課を2階に集約し、ワンストップサービスを実現します。
- ・1階市民ロビーにエスカレーターを設置することで2階のワンストップサービスにスムーズにアプローチできます。

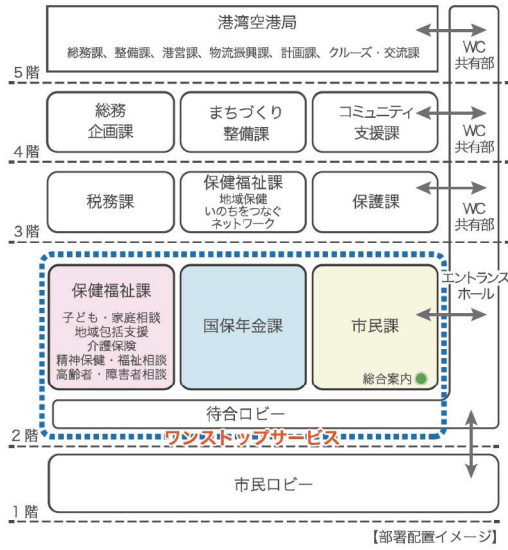

【部署配置イメージ】



【待合ロビー イメージ】

舞台機器搬入用の外部扉を配置。

裏方のルートよりアクセスできる楽屋エリア。


トイレは各部門と共用化することで効率的に計画。

更衣室や倉庫等の職員ゾーンは東側に集約配置。セキュリティラインを明快に設定。

市民の待合や執務室の環境を向上させる、光と風をとりいれる光庭。

高潮時の浸水を防ぐために2階に配置。将来の機器交換用の外部扉を設置。

プライバシーの確保された個室仕様の相談室を設置。

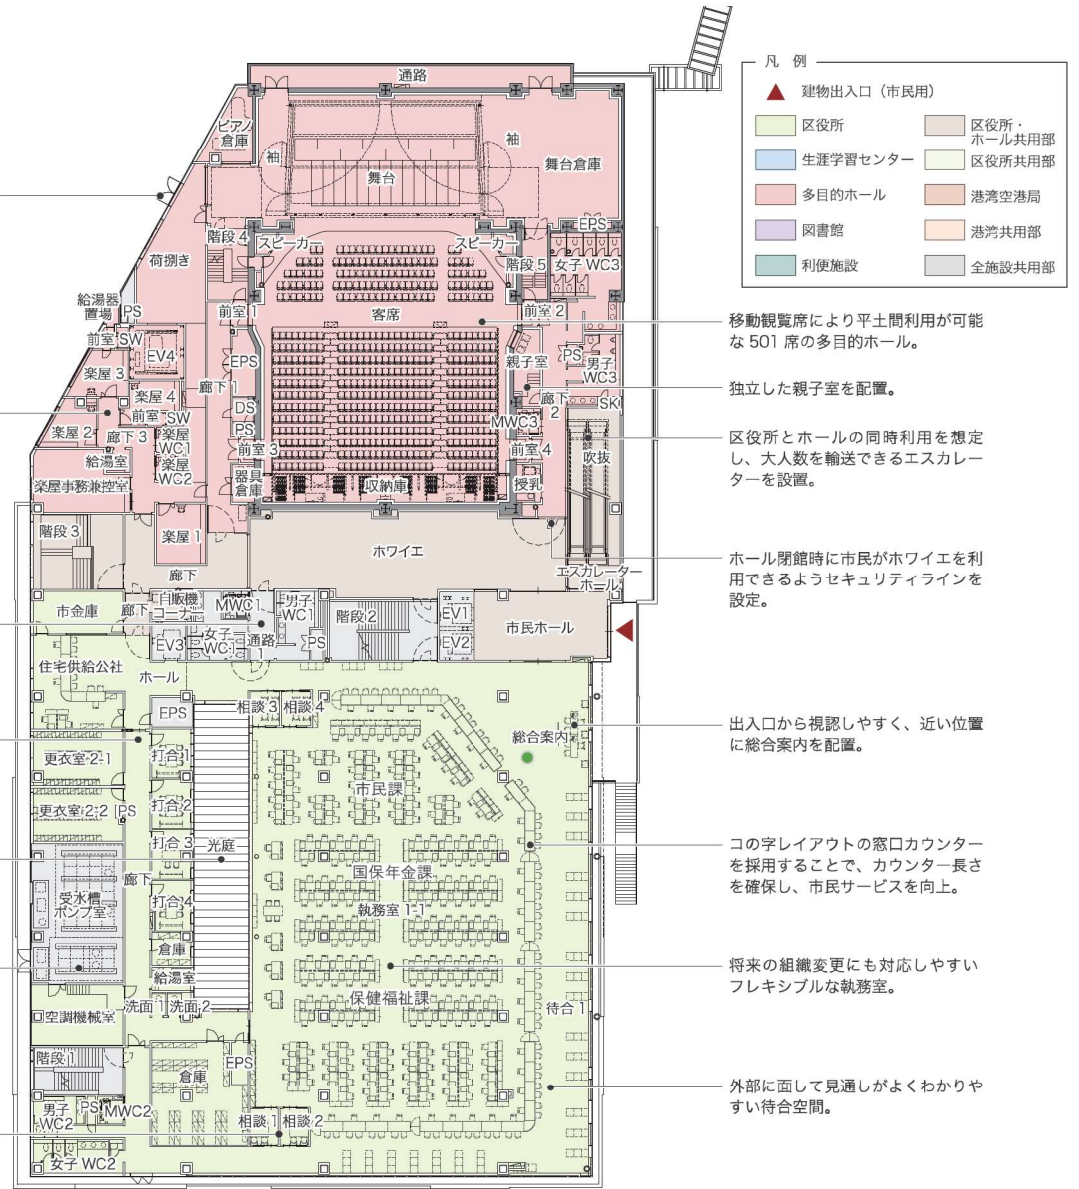

凡例

▲ 建物出入口 (市民用)	区役所・ホール共用部
区役所	区役所共用部
生涯学習センター	港湾空港局
多目的ホール	港湾共用部
図書館	全施設共用部
便利施設	

移動観覧席により平土間利用可能な501席の多目的ホール。

独立した親子室を配置。

区役所とホールの同時利用を想定し、大人数を輸送できるエスカレーターを設置。

ホール閉館時に市民がホワイエを利用できるようにセキュリティラインを設定。

出入口から視認しやすく、近い位置に総合案内を配置。

コの字レイアウトの窓口カウンターを採用することで、カウンター長さを確保し、市民サービスを向上。

将来の組織変更にも対応しやすいフレキシブルな執務室。

外部に面して見通しがよくわかりやすい待合空間。

オフィスレイアウトは仮の計画であり、実施設計で検討予定

