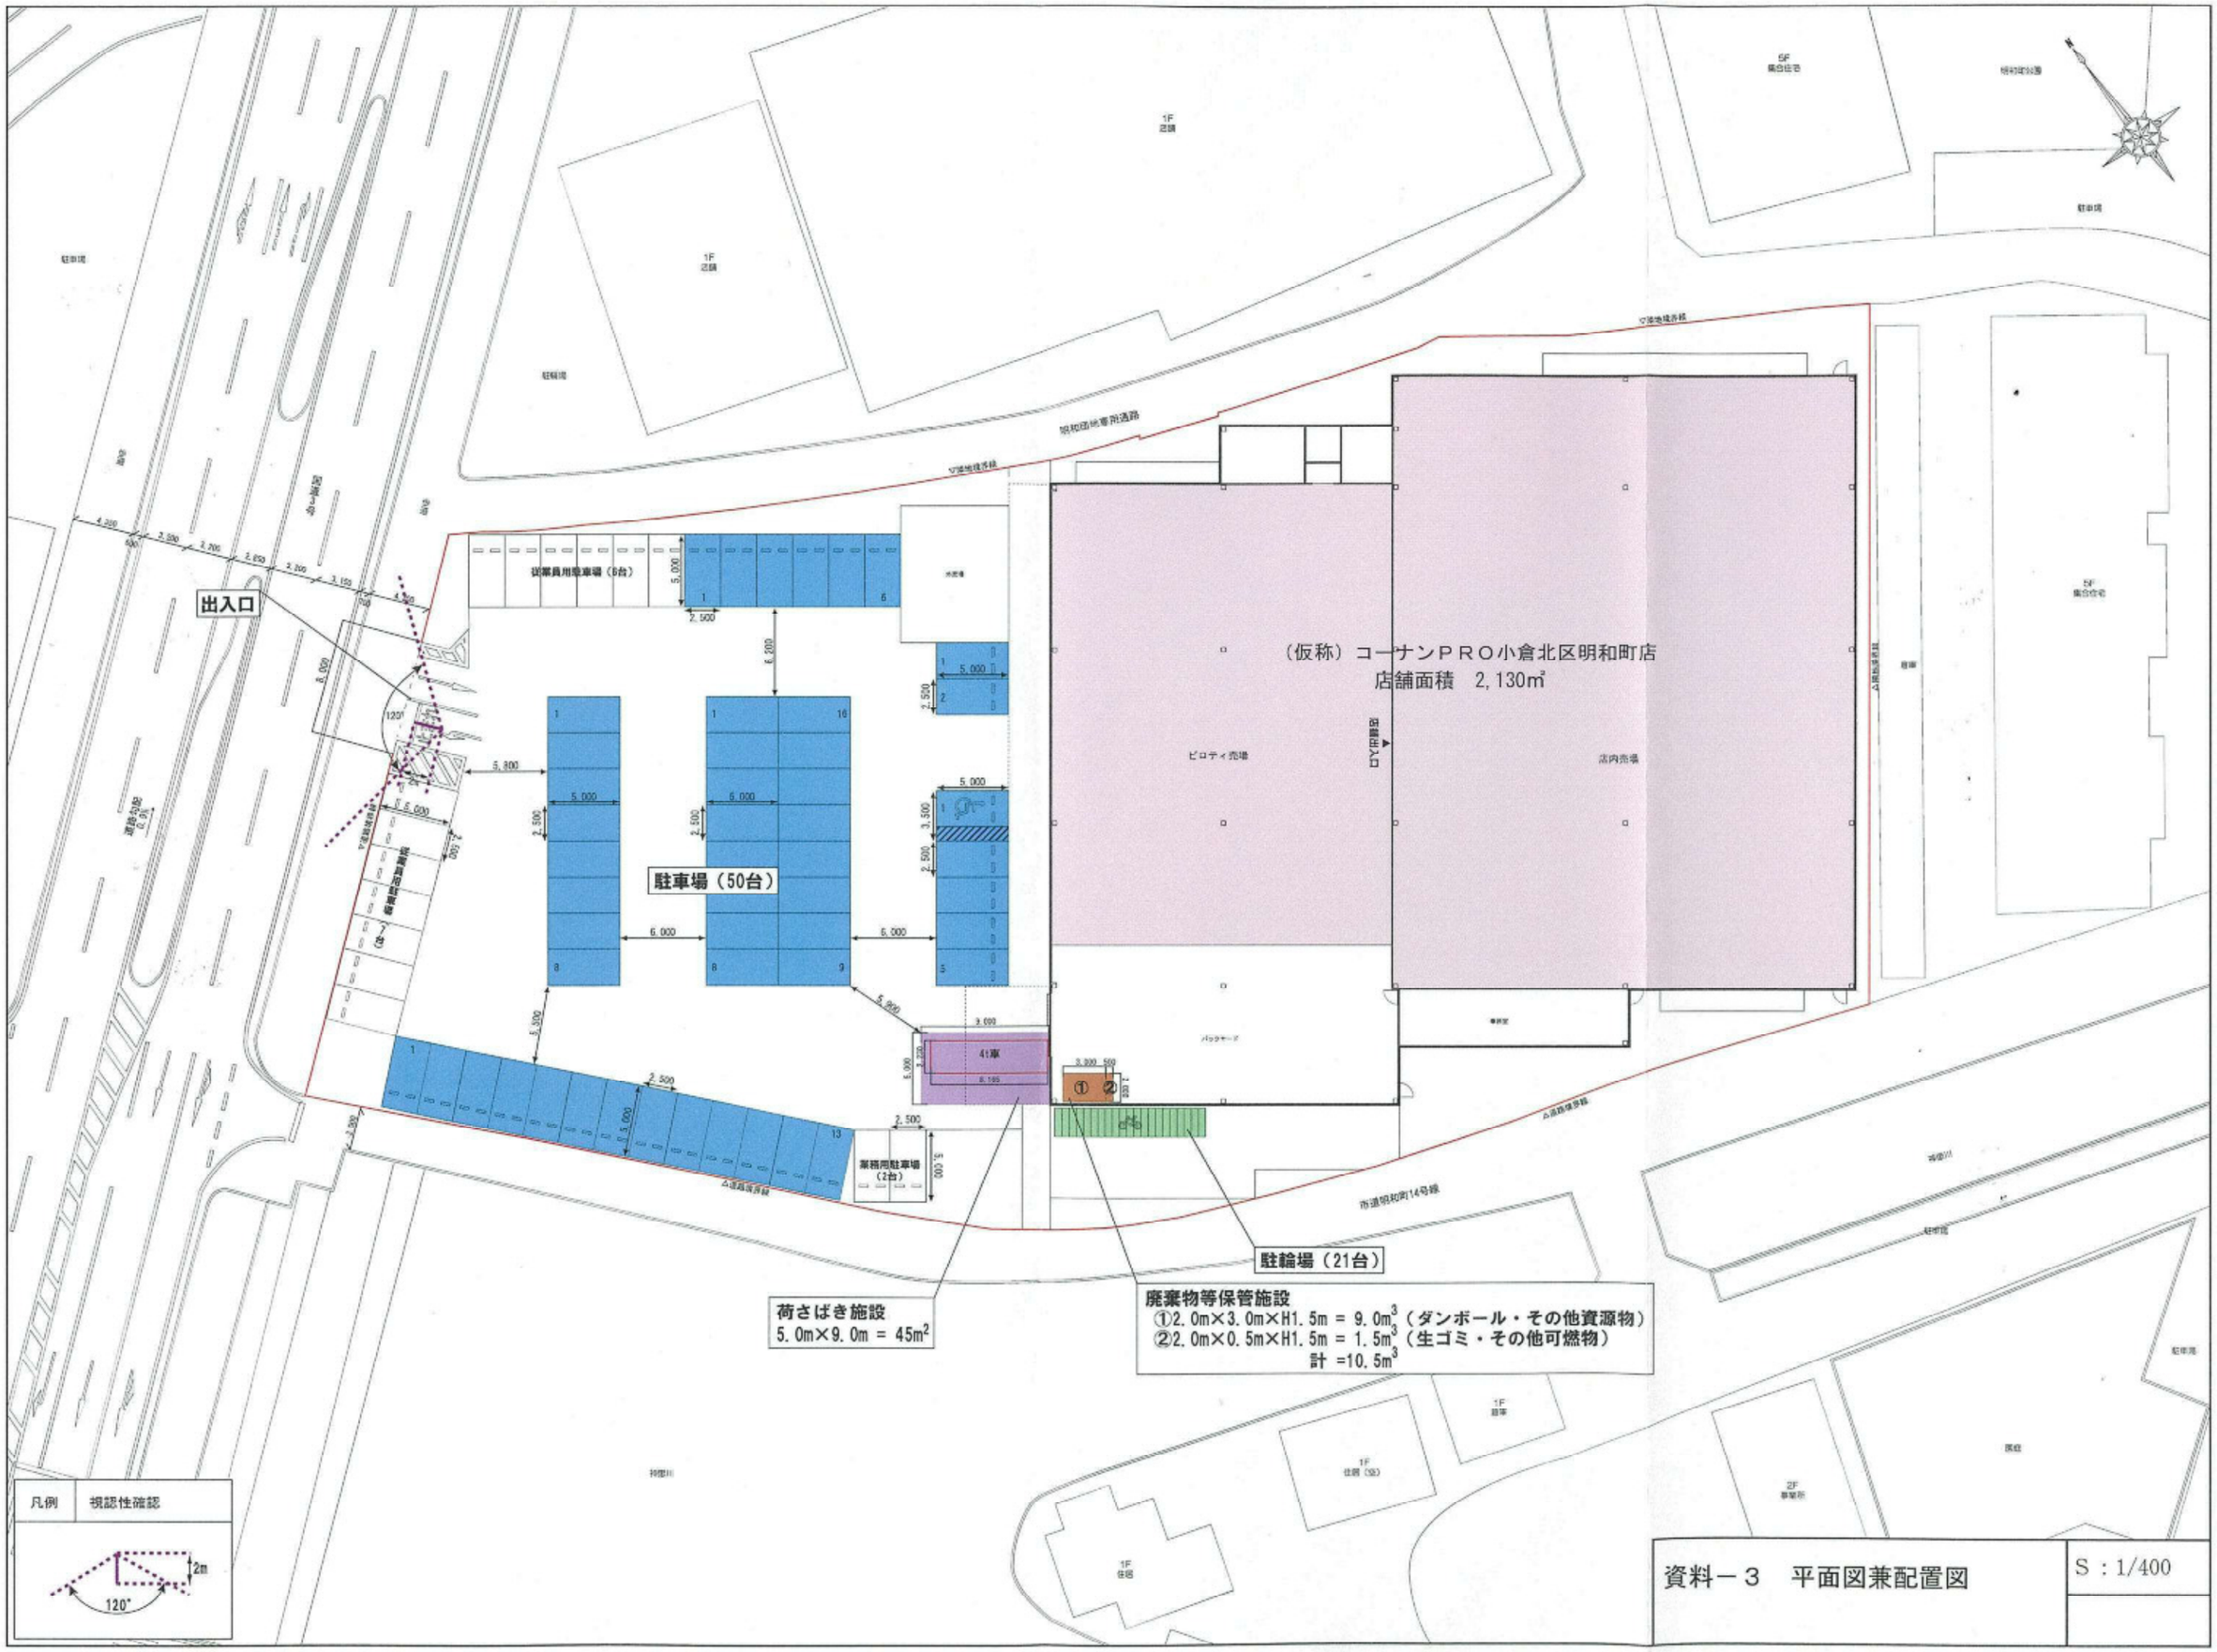

資料－３　平面図兼配置図

S：1/400

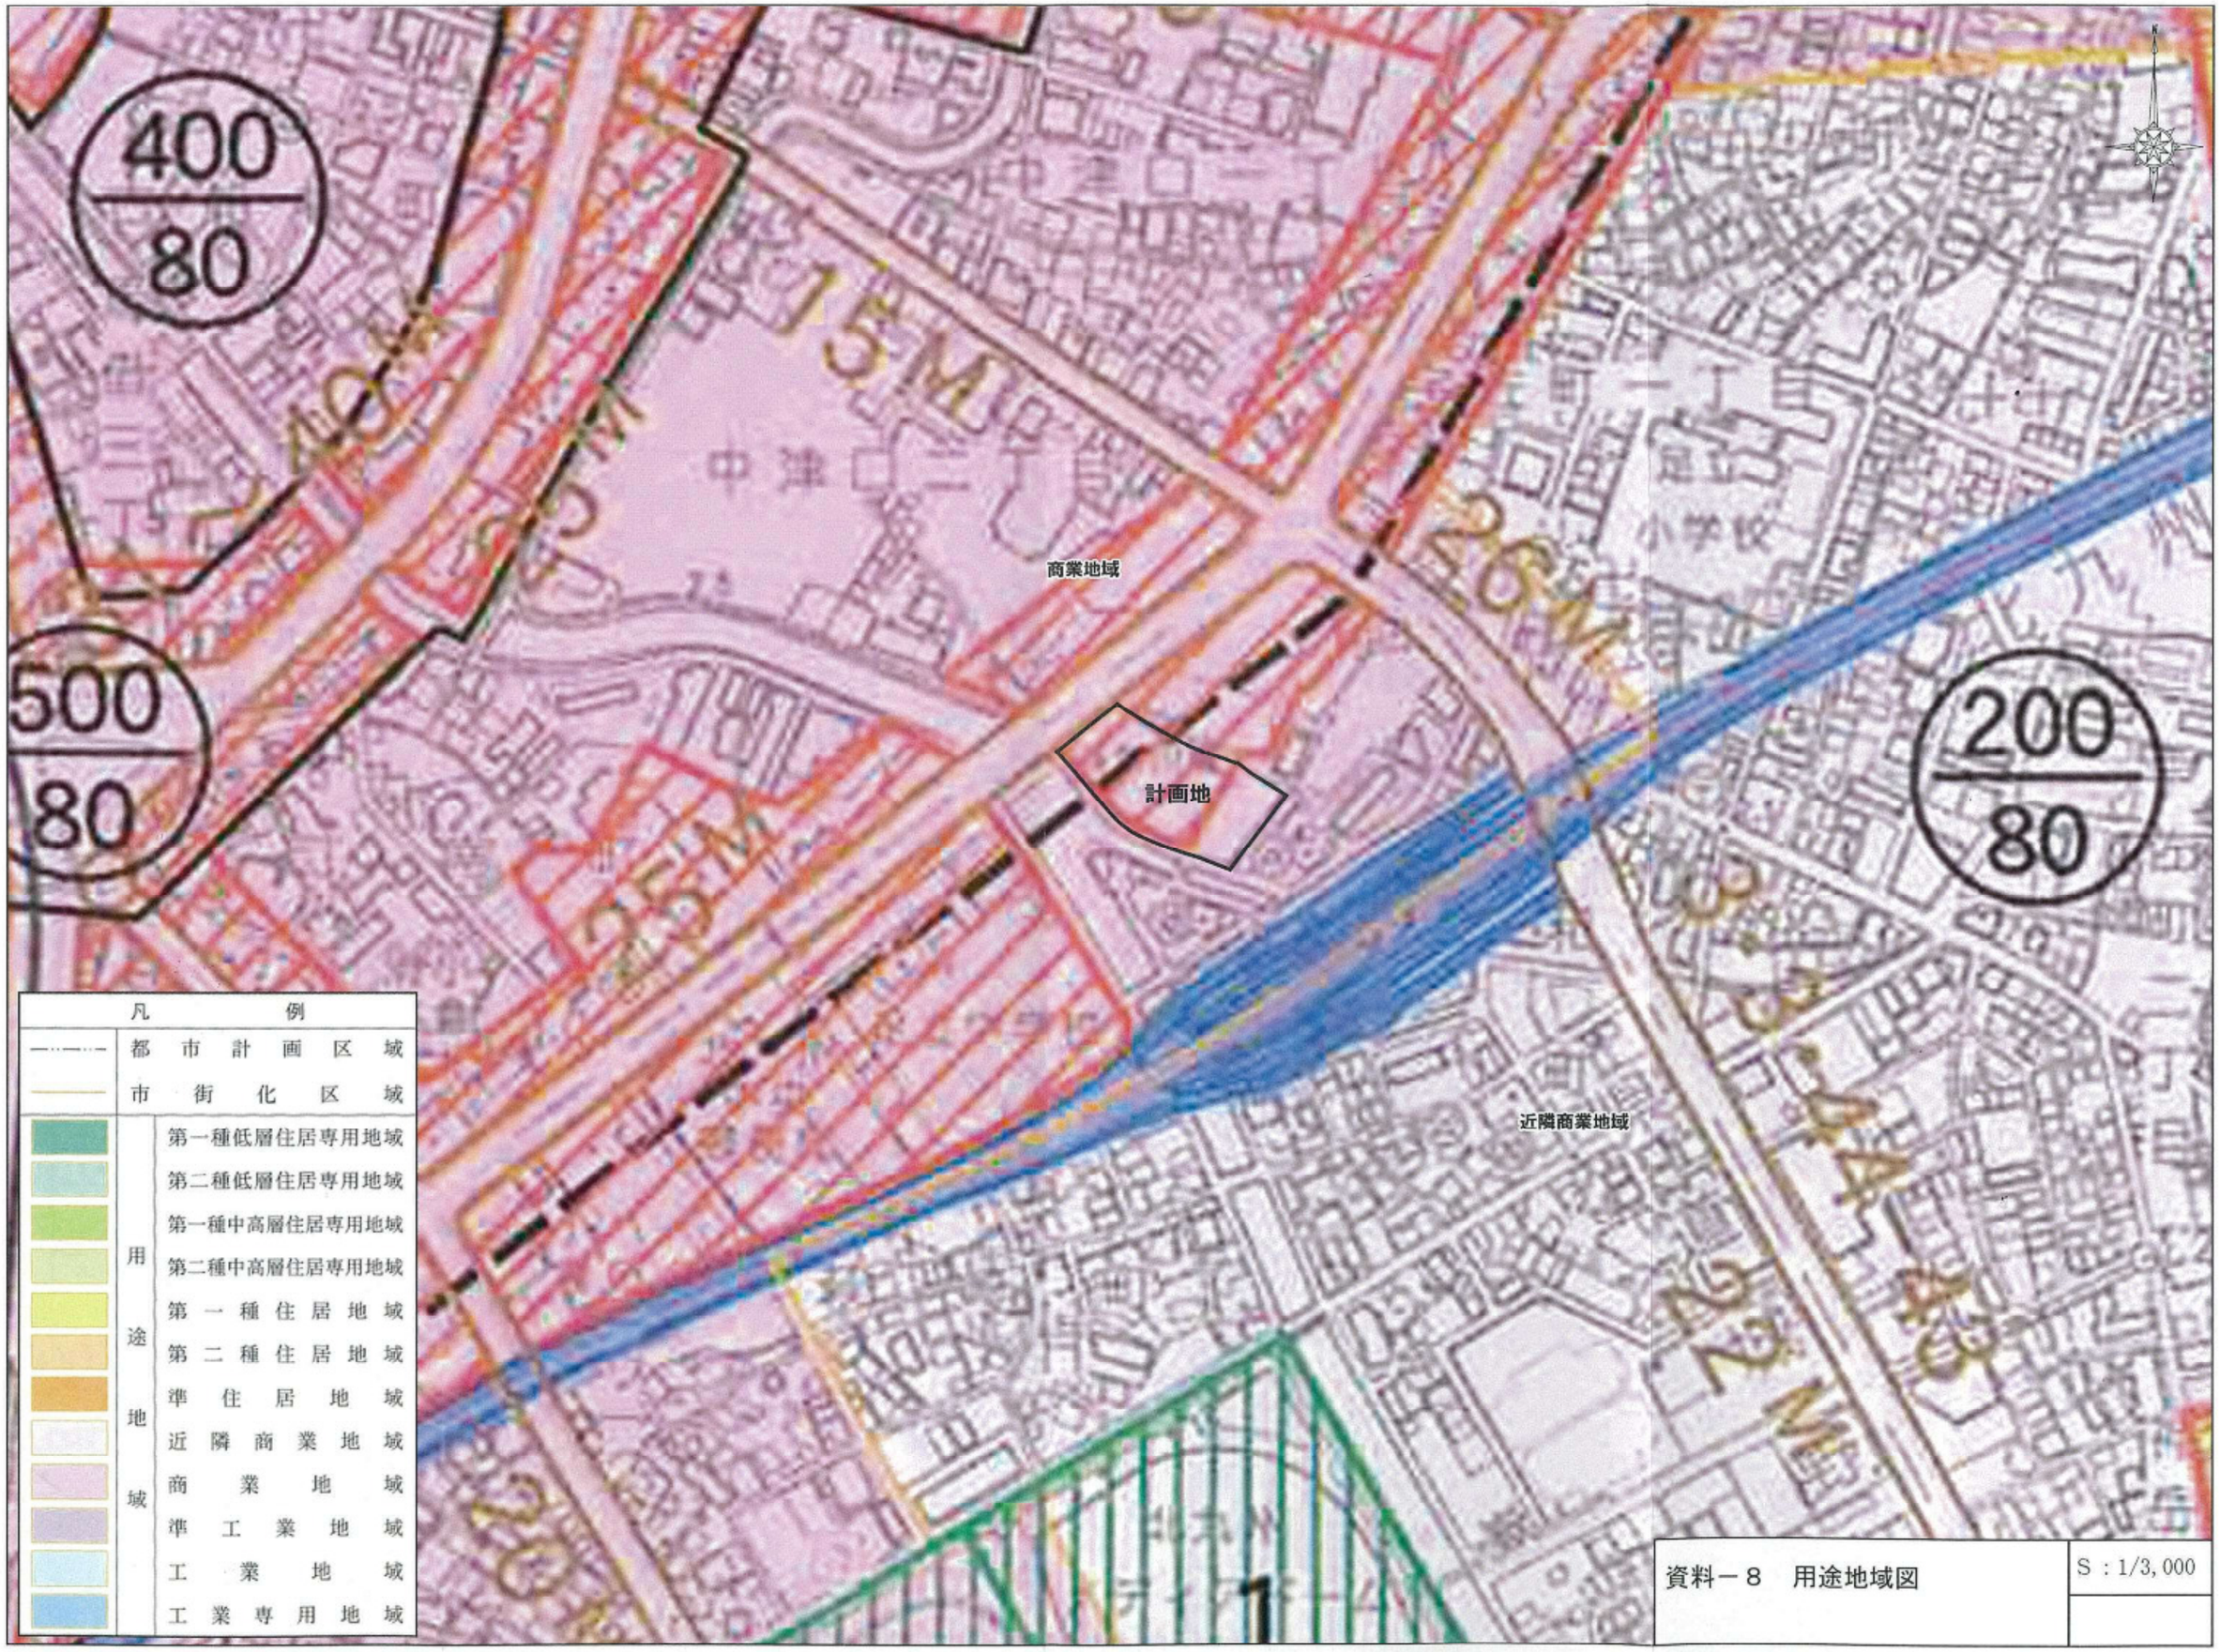

資料－８　用途地域図

S：1/3,000