



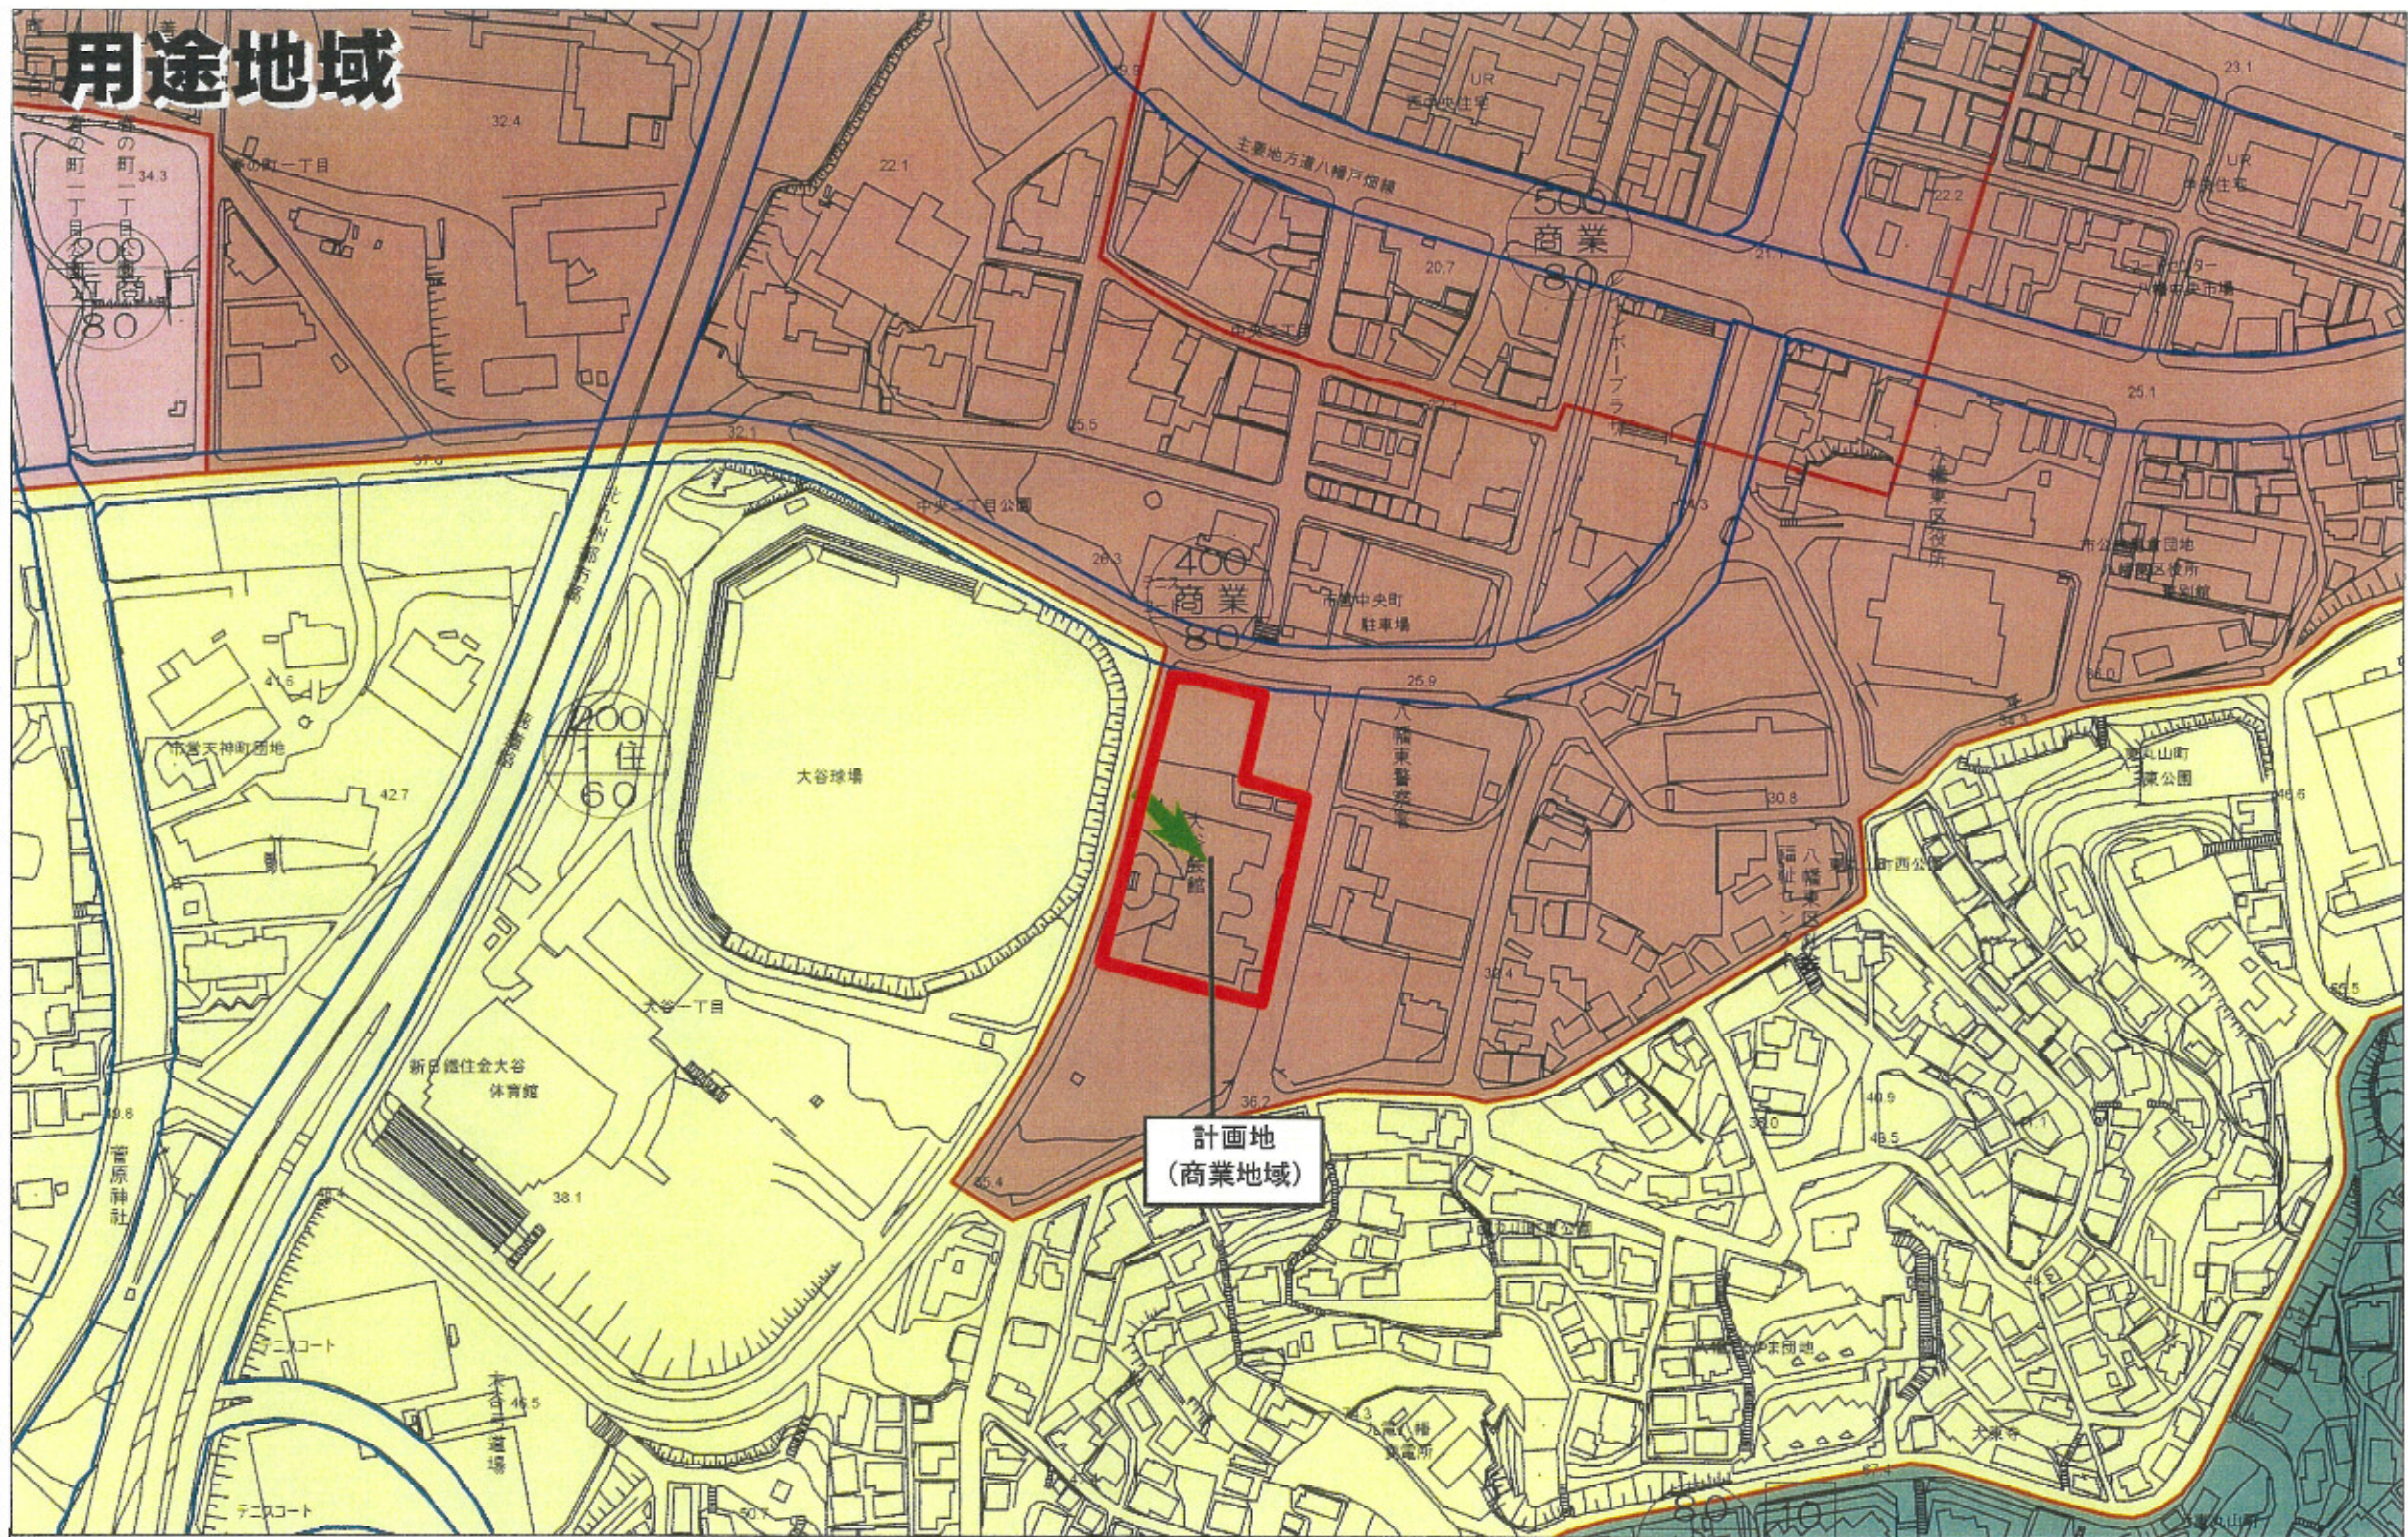

凡 例	第1種低層住居専用地域(1低) 第2種低層住居専用地域(2低) 第1種中高層住居専用地域(1中高) 第2種中高層住居専用地域(2中高) 第1種住居地域(1住) 第2種住居地域(2住) 準住居地域(準住)	近隣商業地域(近商) 商業地域(商業) 準工業地域(準工) 工業地域(工業) 工業専用地域(工専)	市街化区域境界 用途地域境界 都市計画道路	容積率 用途地域 建ぺい率	高さ制限 壁面後退
-----	--	--	--	------------------------------------	-------------------------

(仮称) ドラッグコスモス大谷店

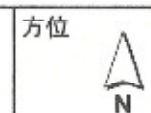

図面名 用途地域図

Scale 1/2,500

No. 添付図面 5