


# 用途地域図

物件概要  
所在  
地積  
地目

八幡西区真名子一丁目618番5外3筆  
3,360.80㎡  
宅地

4

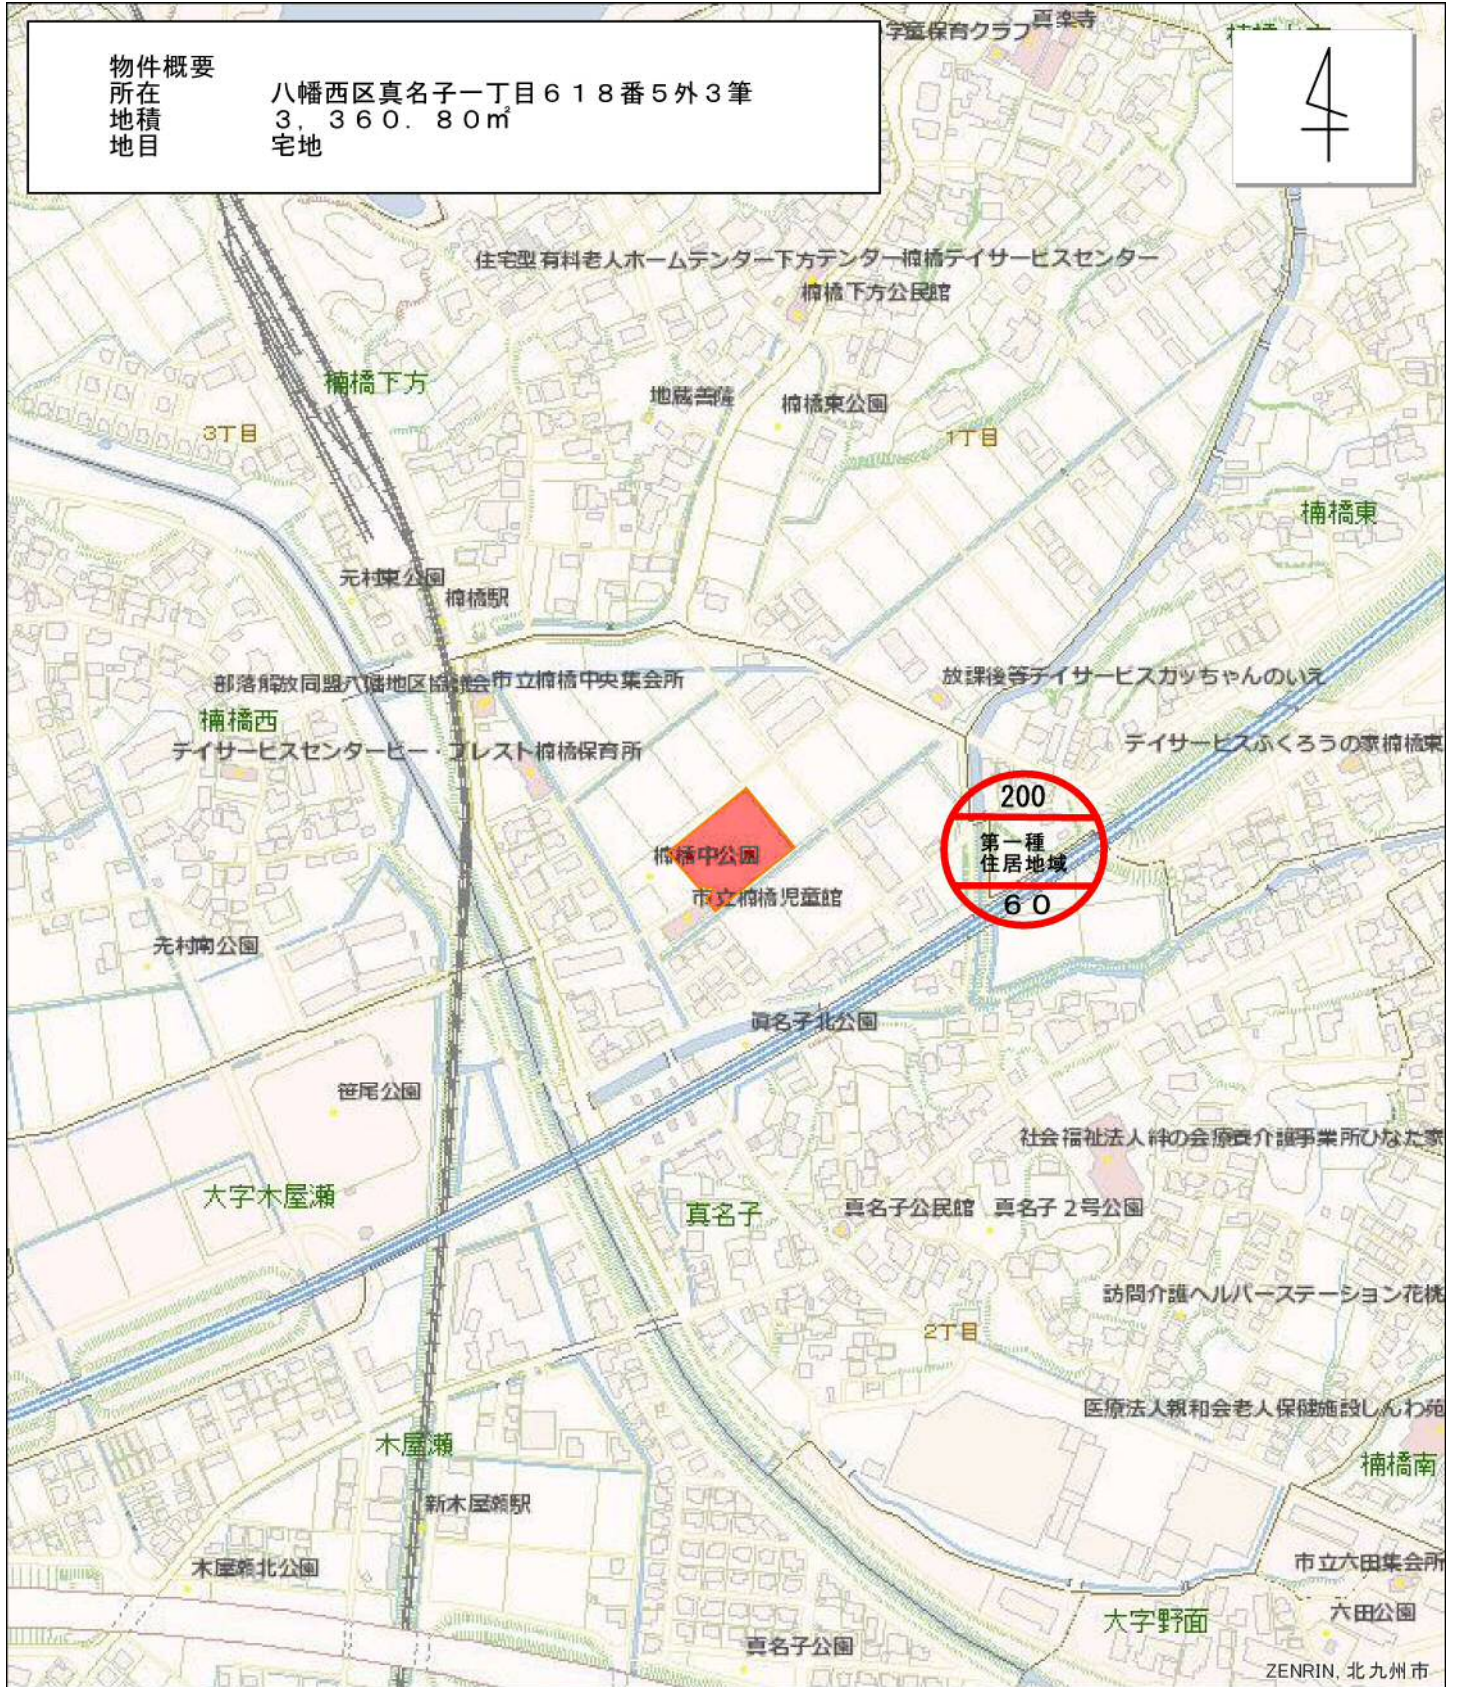

1:5,000

0 70 140 280 m