

図面3 建物配置図及び1階平面図

SCALE=1:600




凡例

- 物販店舗
- 非物販店舗
- 中古車展示場
- 荷さばき施設
6.0×17.0=102.0㎡
- 廃棄物保管施設
2.8×3.0×1.5=12.6㎡
- 駐輪場
- 敷地境界線

車両諸元

トレーラー
全長 16960mm
全幅 2490mm
最小回転半径 6.2m

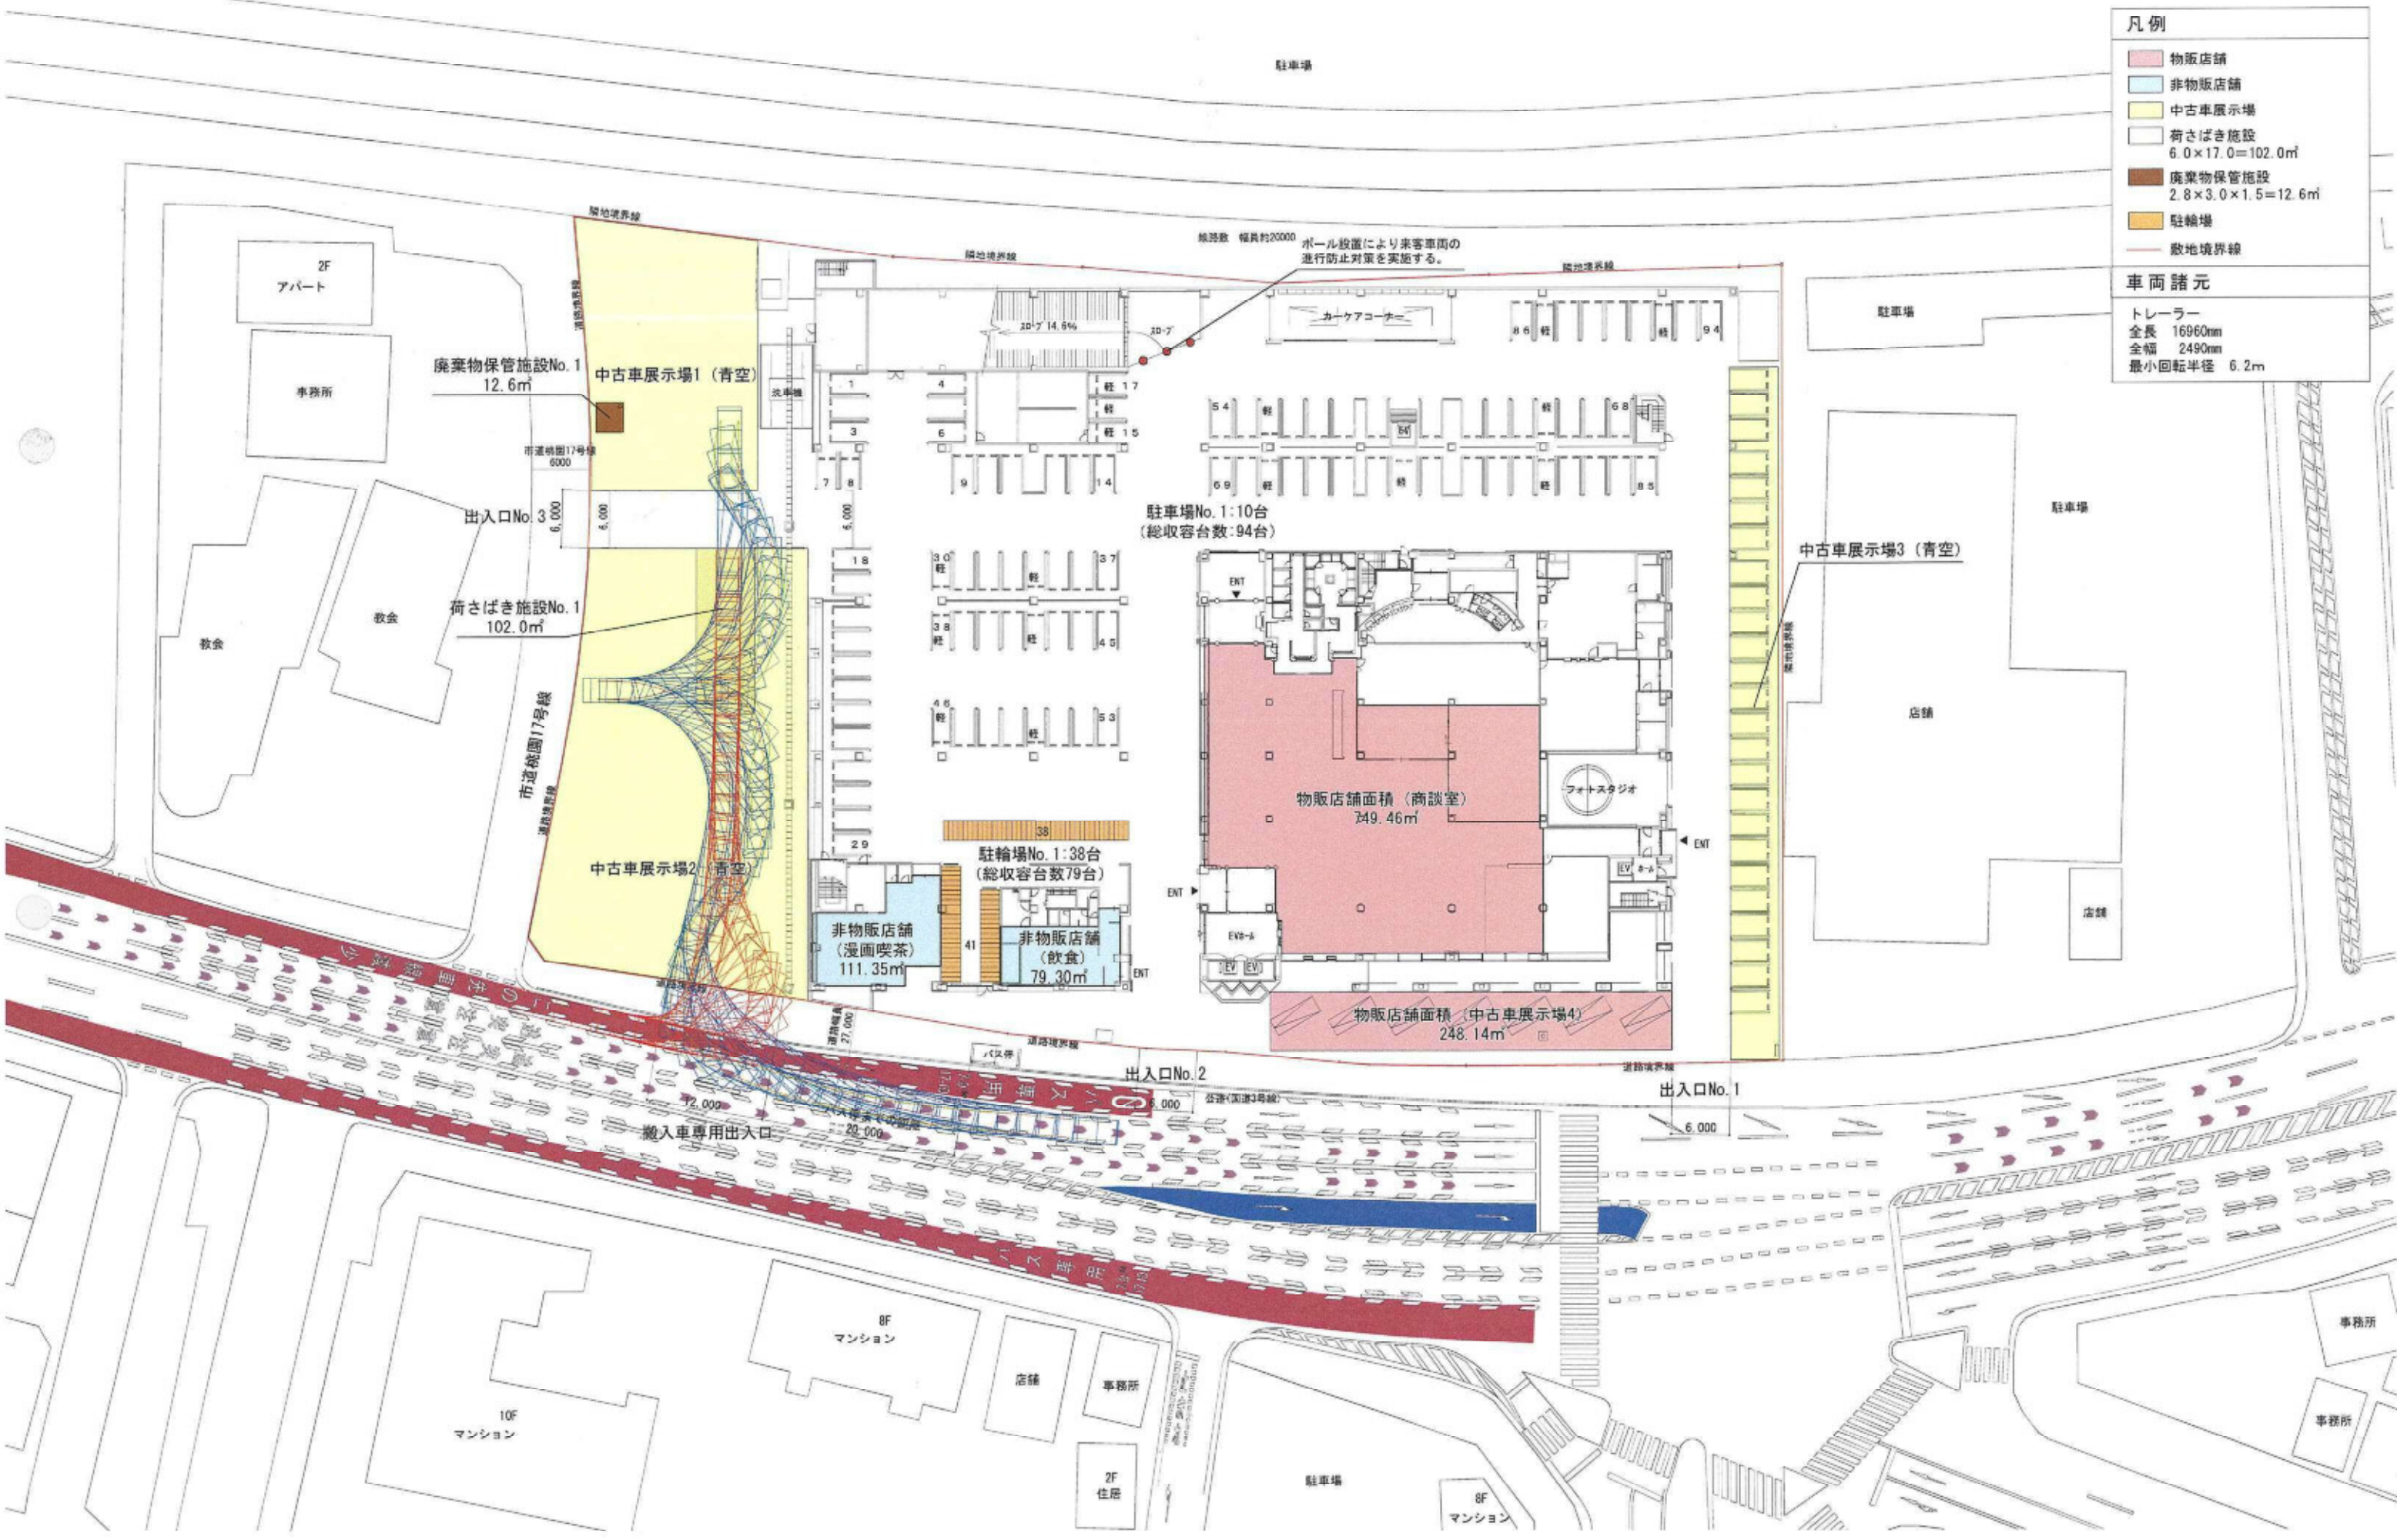


図面 4 2階平面図

SCALE=1:600



凡例

☐ 物販店舗

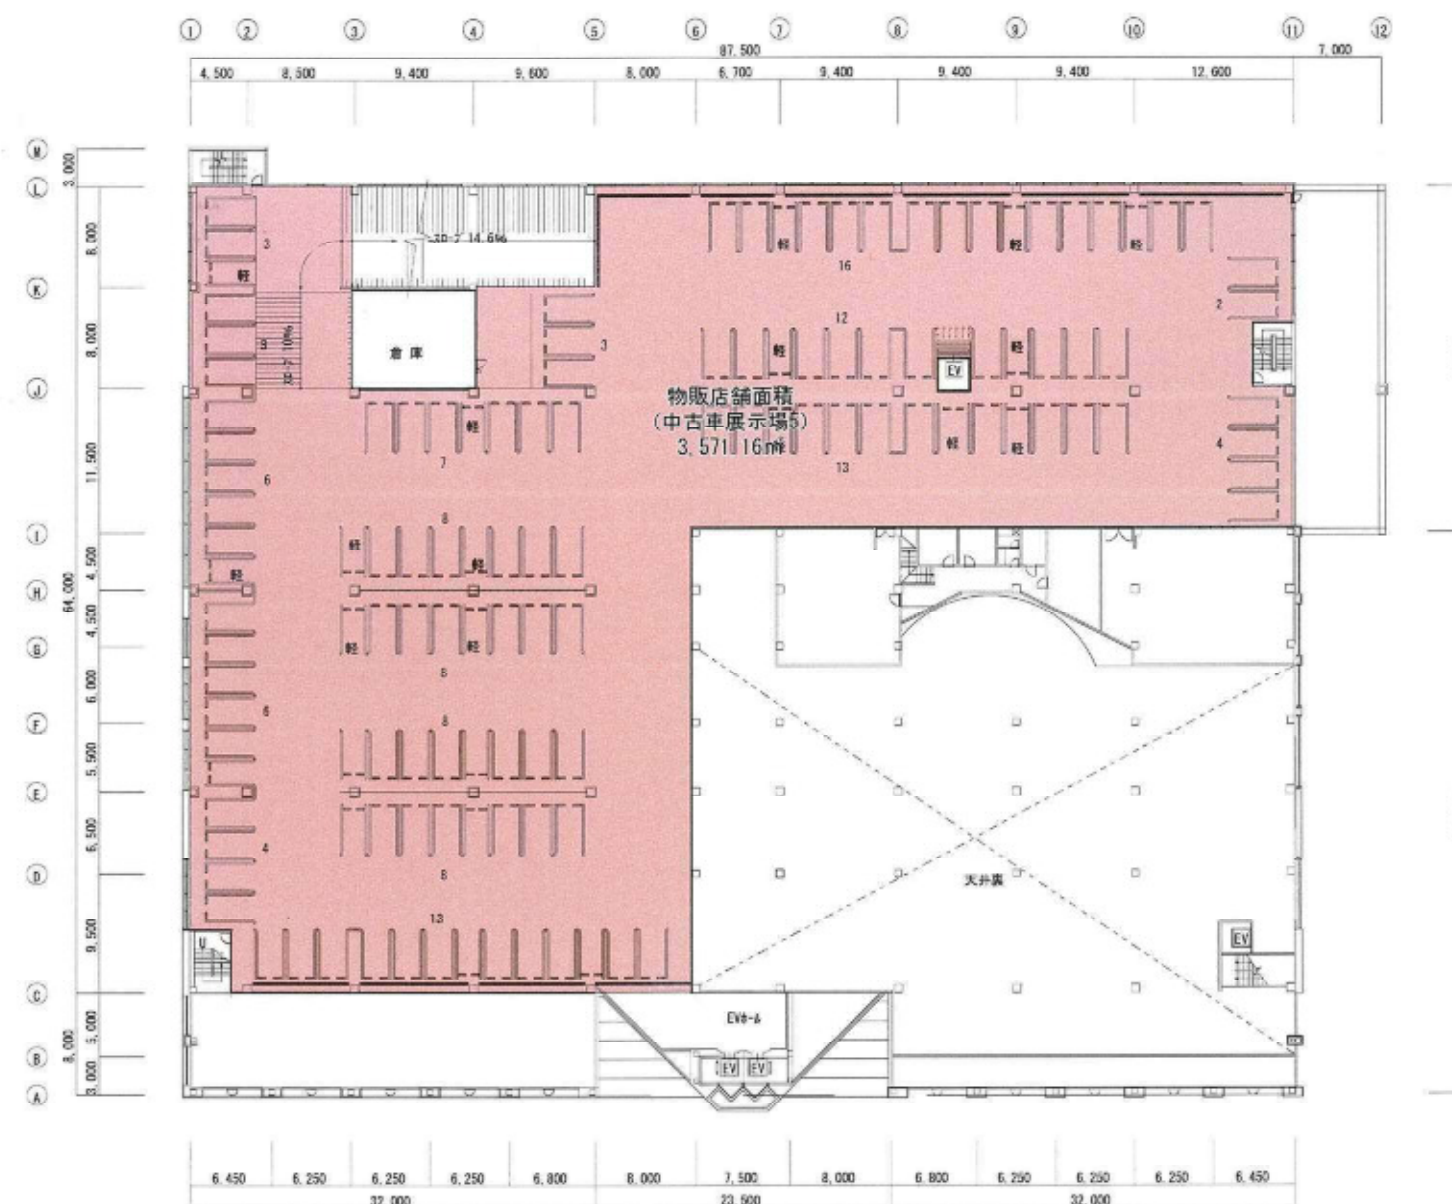

SCALE=1:600




物販店舖






凡 例

- 非物販店舗
- 従業員等共用駐車場 42台

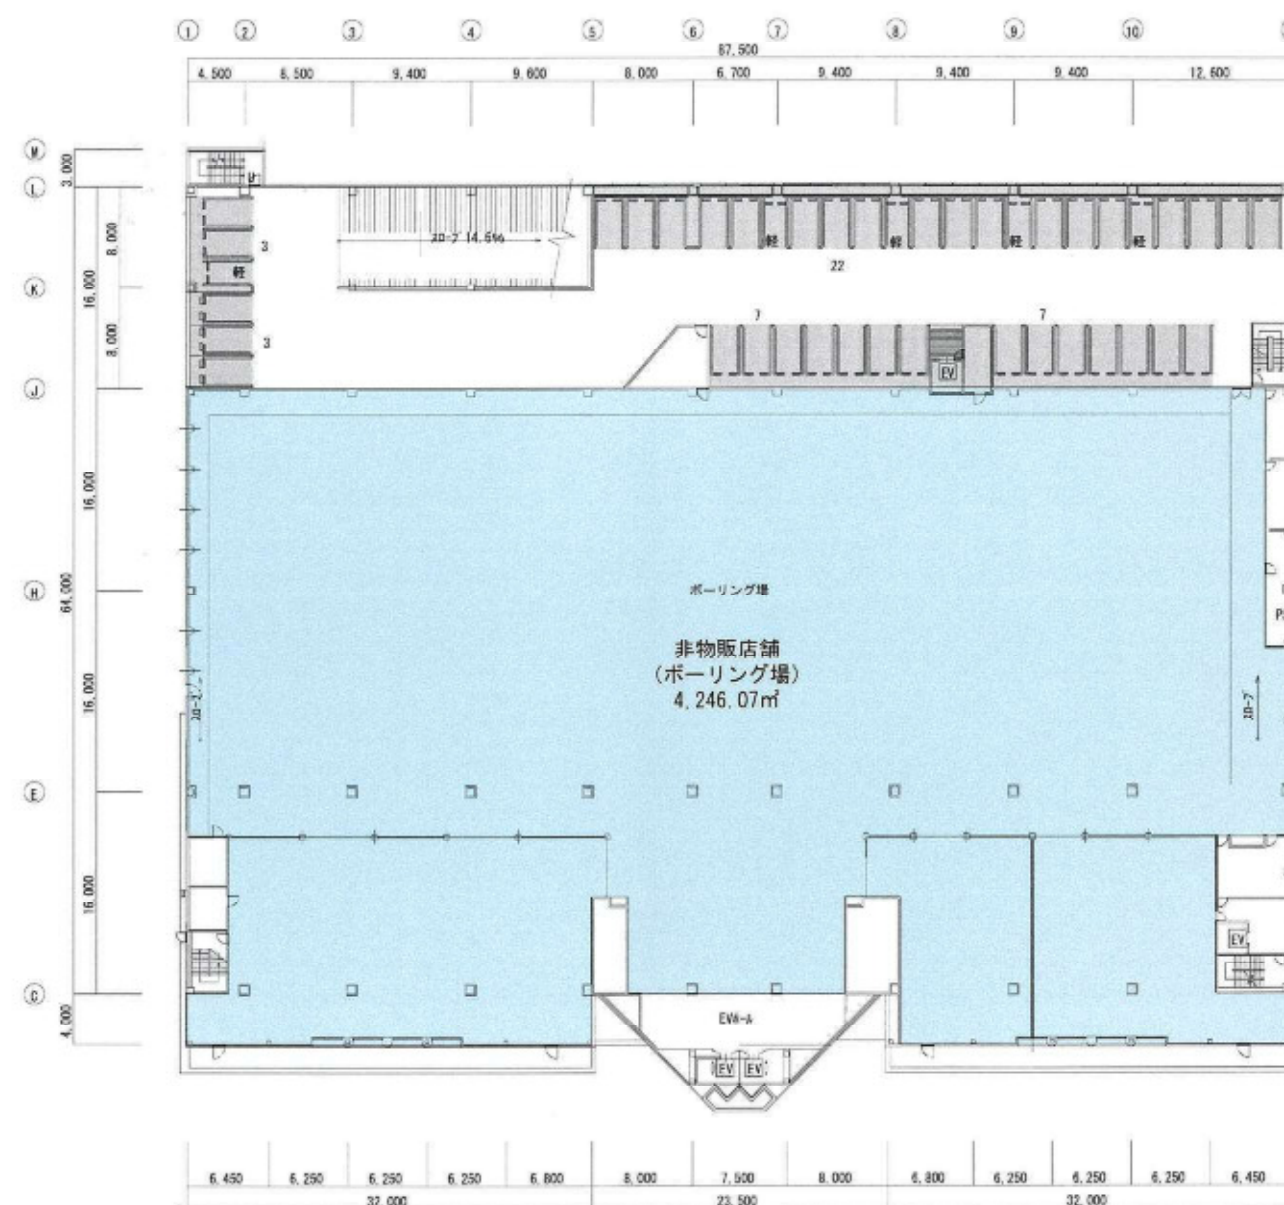



凡 例	
	非物販店舗

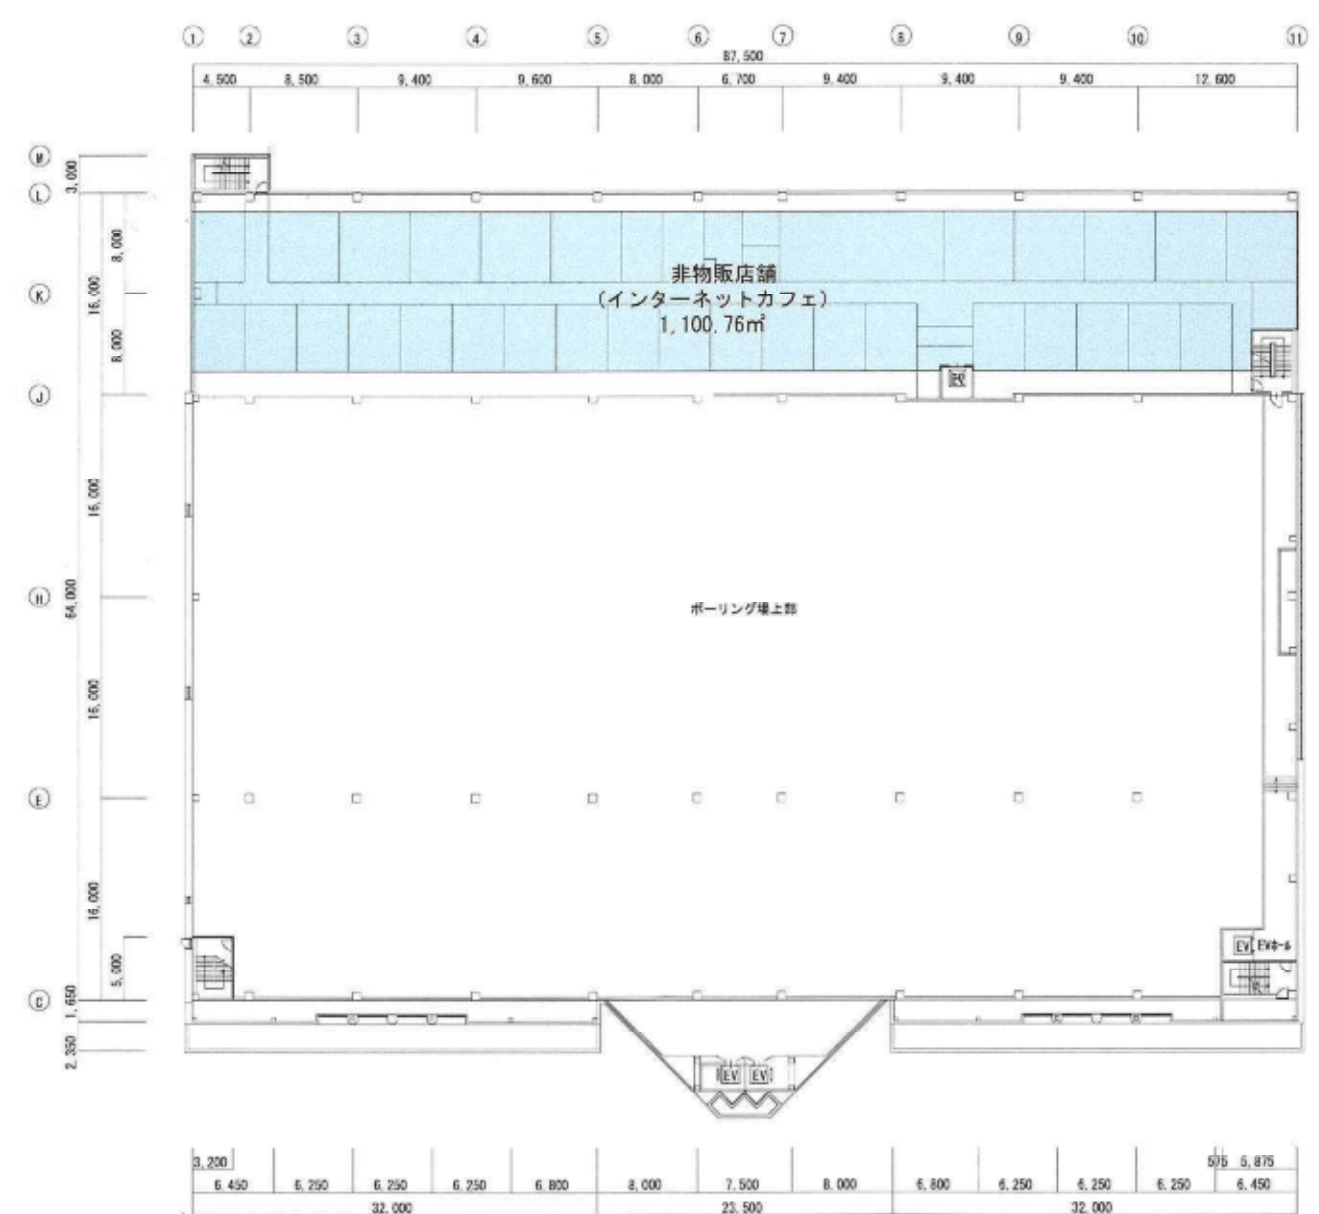



凡例

■ 非物販店舗

