



広告付き地図案内板設置位置図（門司区役所）

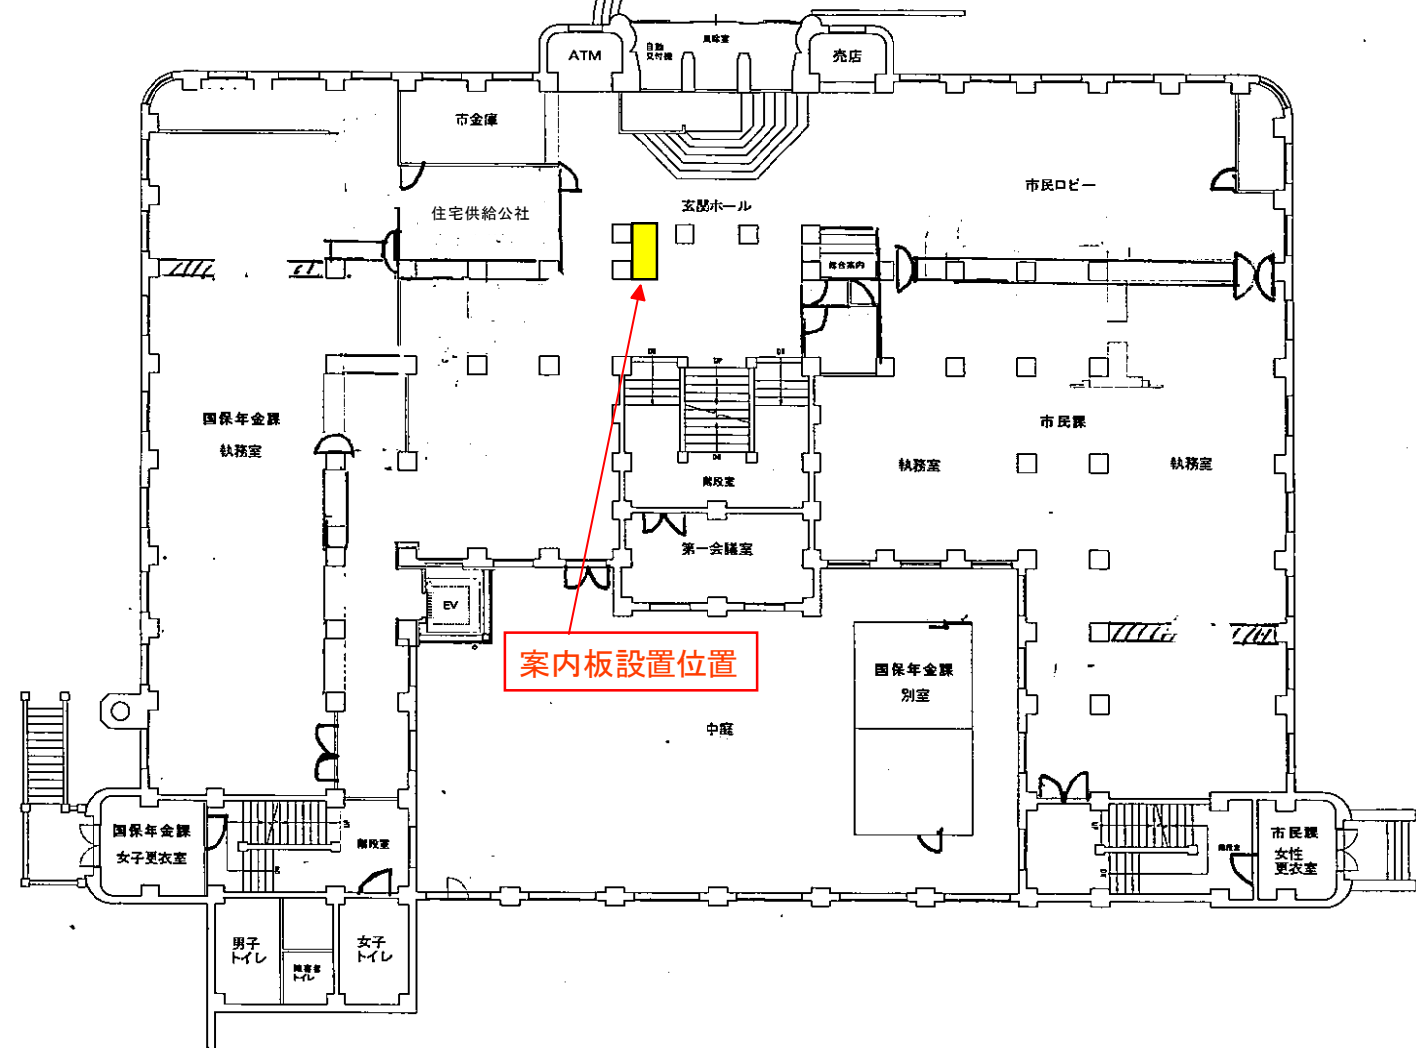


案内板設置位置

門司区役所庁舎 1階

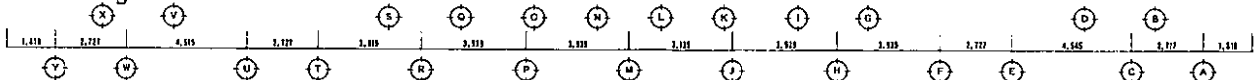


広告付き地図案内板設置位置図（小倉北区役所）

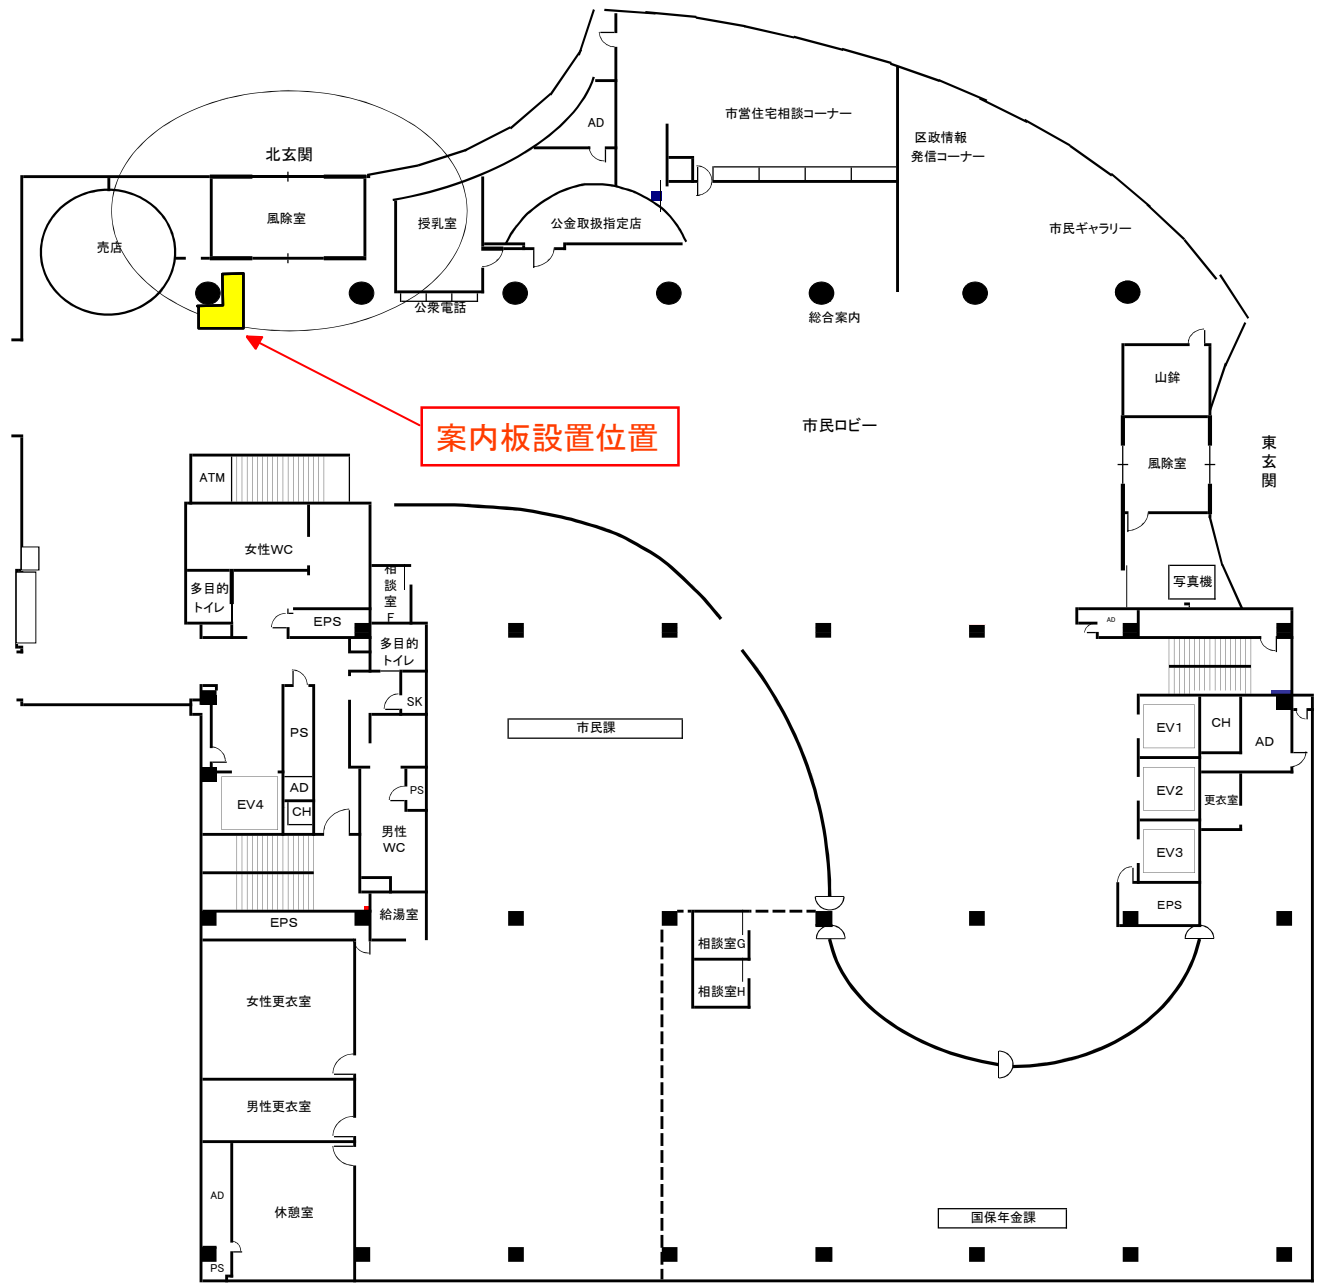

小倉北区役所庁舎東棟 1階


広告付き地図案内板設置位置図（若松区役所）

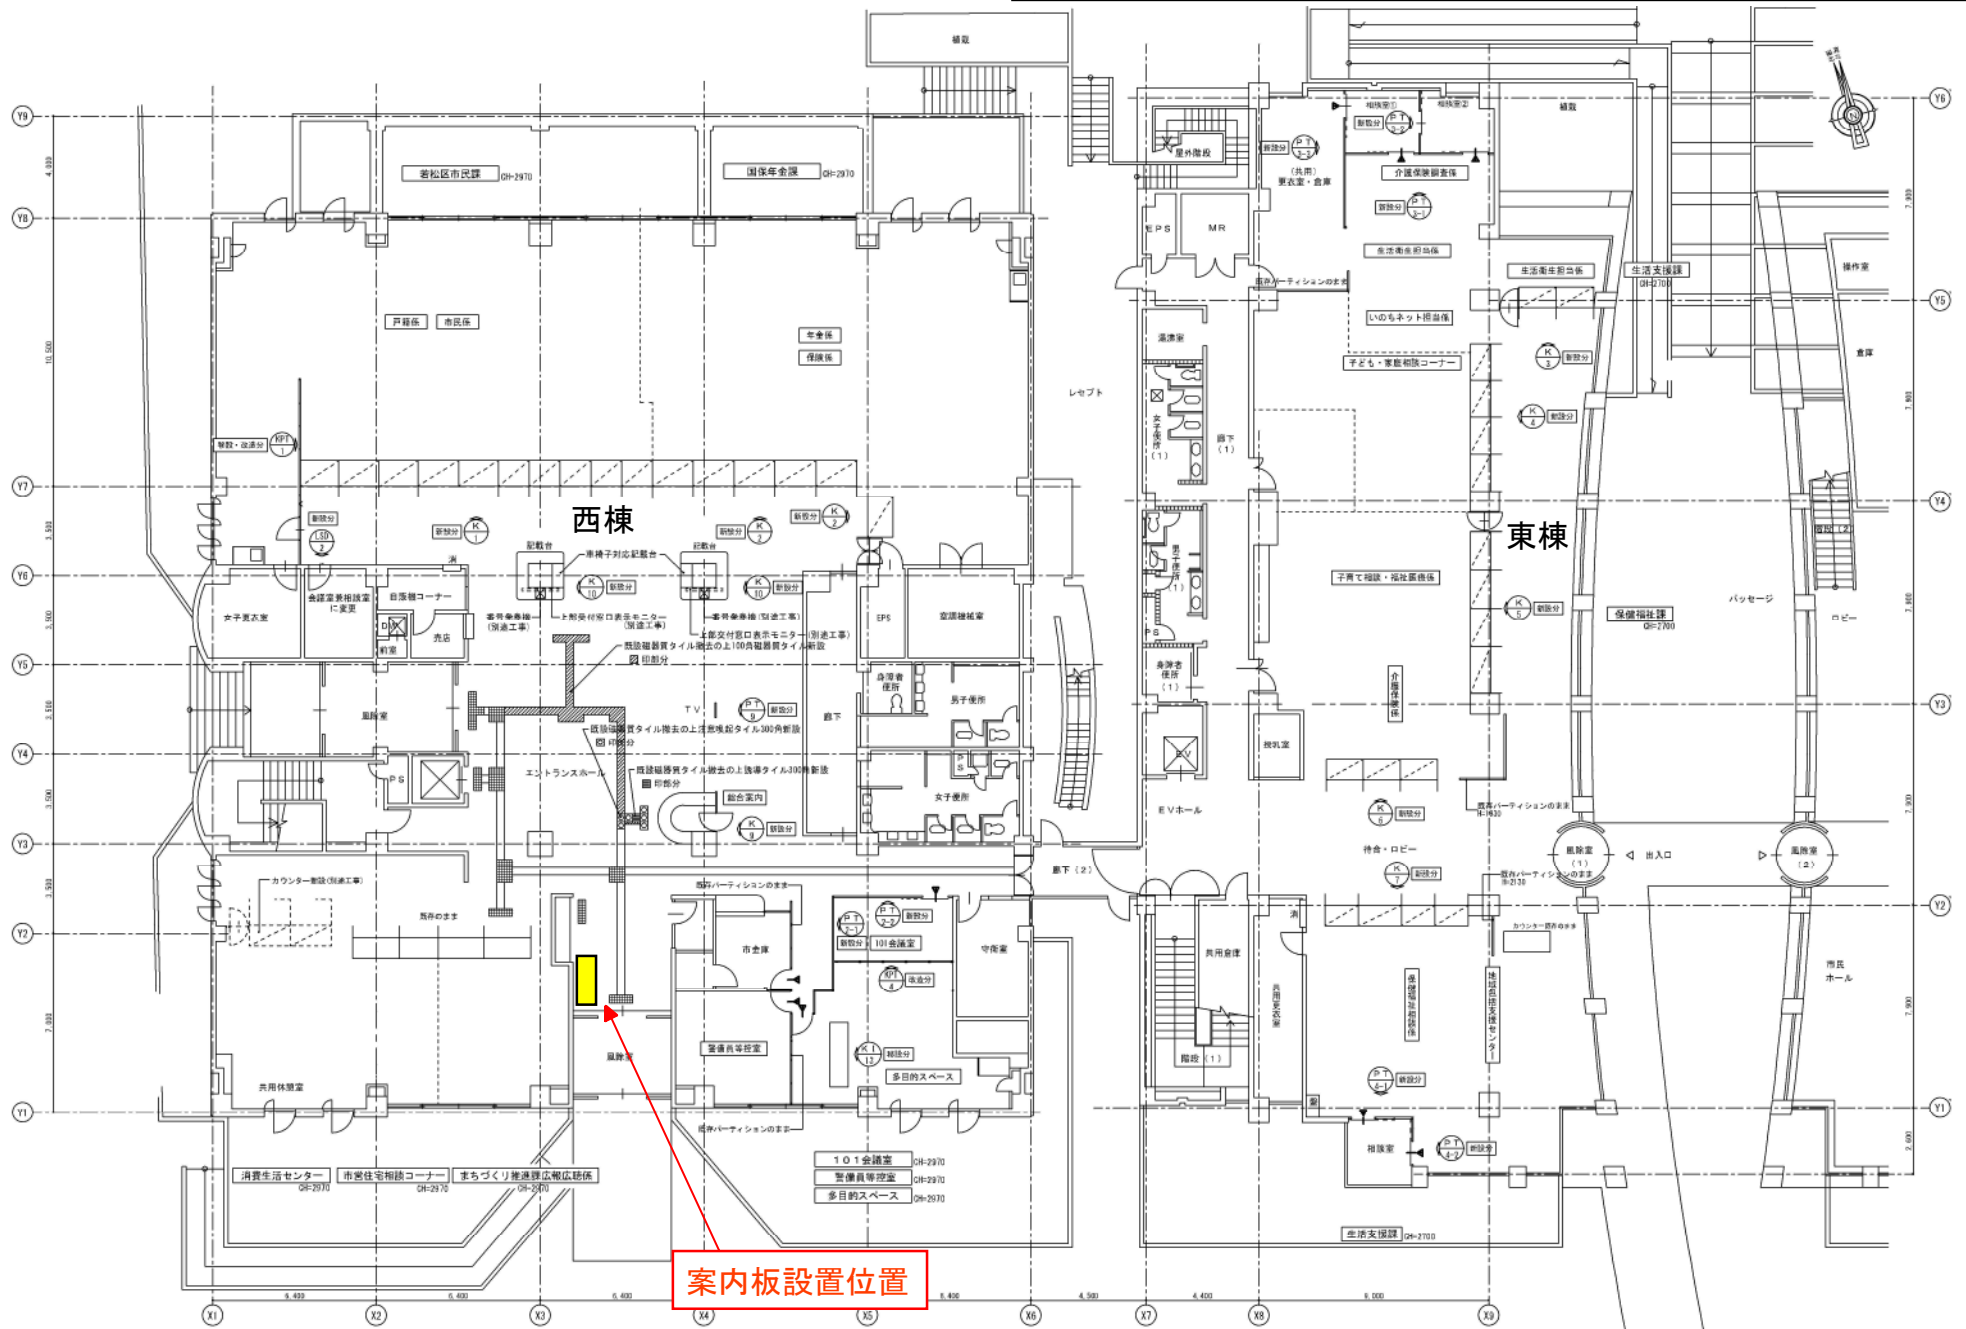

案内板設置位置

若松区役所庁舎 1階

広告付き地図案内板設置位置図 (戸畑区役所)

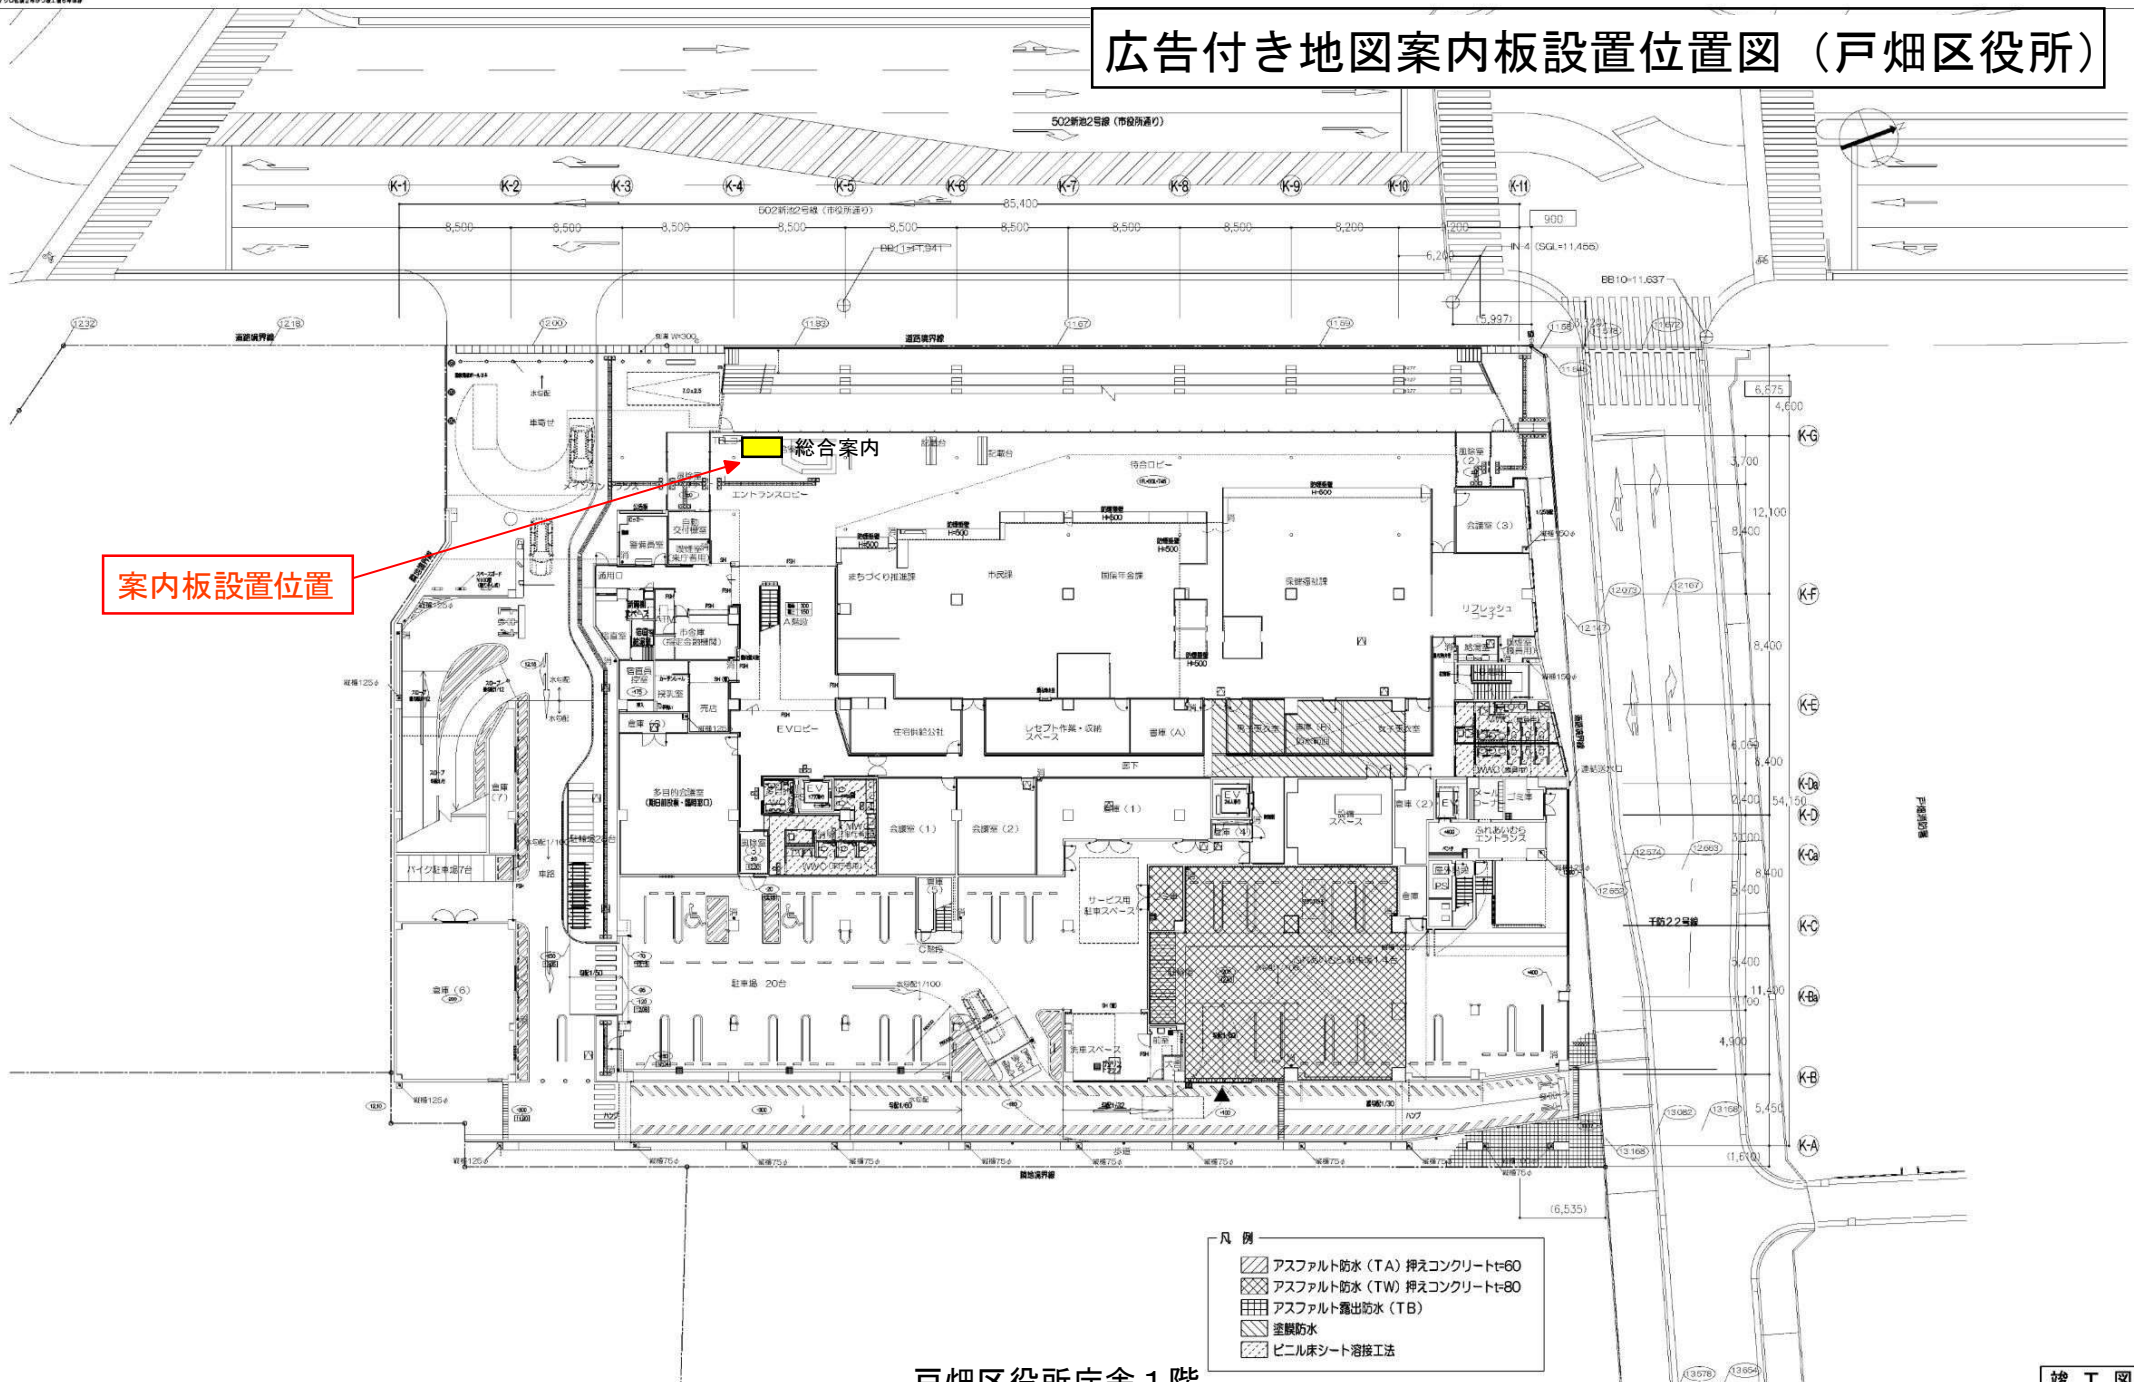

案内板設置位置

総合案内

- 凡例
- アスファルト防水 (TA) 押えコンクリートt=60
 - アスファルト防水 (TW) 押えコンクリートt=80
 - アスファルト露出防水 (TB)
 - 塗膜防水
 - ビニル床シート溶接工法

戸畑区役所庁舎 1階

竣工図
設計に録を

日	内容	担当者

設計者 横浜青葉区都市設計事務所 株式会社 作中工務店	建築主 戸畑区役所	建築士 水野 大吾 水野 野平 水野 山幸	建築業種 戸畑C街区整備事業 戸畑区役所・ふれあいひろ 1階防水範囲図	図面NO 6005284 図名 A11200 A31400	図面NO K28
-----------------------------------	--------------	--------------------------------	--	---	-------------

広告付き地図案内板設置位置図（八幡西区役所）



コムシティ4階

●施設区分 凡例					
■ 八幡西区役所	2059㎡	■ 優良運転者免許更新センター	■ こどもの館	■ サテライト	■ 北九州国際交流会館
■ ハローワーク		■ 西部市税事務所	■ コーステーションくろさき くろさき少年支援室	■ 管理組合	■ 生活利便施設
■ 西部障害者福祉会館		■ 生涯学習センター	■ 店舗(障害者団体)	■ 市民ギャラリー	■ 廊下
■ 西部整備事務所		■ 第2夜間・休日急患センター	■ 若者ワークプラザ	■ 市民活動サポートセンター	