


廃棄物保管施設② 7.5m<sup>2</sup>  
 ア 生ごみ・その他可燃性  
 2.0m×1.5m×h1.0m=3.0m<sup>2</sup>  
 イ 段ボール・その他資源ごみ  
 2.0m×1.5m×h1.5m=4.5m<sup>2</sup>

荷さばき施設②  
 17.5m×5m=87.5m<sup>2</sup>  
 ※10t車の乗入は繁忙時  
 間帯は避ける。  
 車止め「—」で囲い歩  
 行者との交錯防止を図る。


廃棄物保管施設① 13.09m<sup>2</sup>  
 ア 生ごみ・その他可燃性  
 2.5m×2.2m×h1.0m=5.5m<sup>2</sup>  
 イ 段ボール・その他資源ごみ  
 2.3m×2.2m×h1.5m=7.59m<sup>2</sup>

荷さばき施設①  
 5m×17.5m=87.5m<sup>2</sup>

凡例 各種車両の大きさ

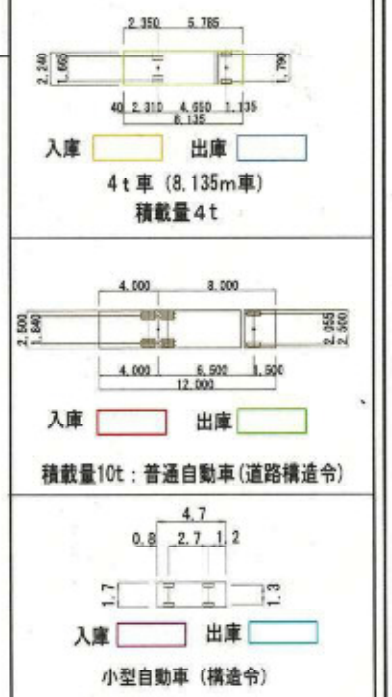

- 凡例
- 敷地境界線
  - 建物位置
  - 小売店舗
  - 駐輪場
  - 荷さばき施設
  - 廃棄物保管施設
  - 車両入場経路
  - 車両退場経路
  - 搬入車両経路
  - 歩行者動線
  - ▲ 店舗入口
  - 屋外看板
  - 屋外照明灯
  - 交通整理員(繁忙時等)

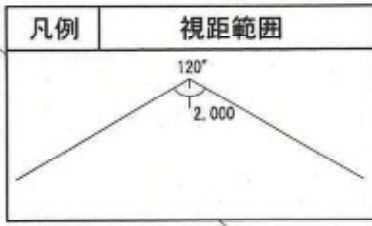

図面 3


建物配置図兼 1階平面図 (S=1/500)






廃棄物保管施設③ 7.5㎡  
ア 生ごみ・その他可燃性  
2.0m×1.5m×h1.0m=3.0㎡  
イ 段ボール・その他資源ごみ  
2.0m×1.5m×h1.5m=4.5㎡

【2階平面図】

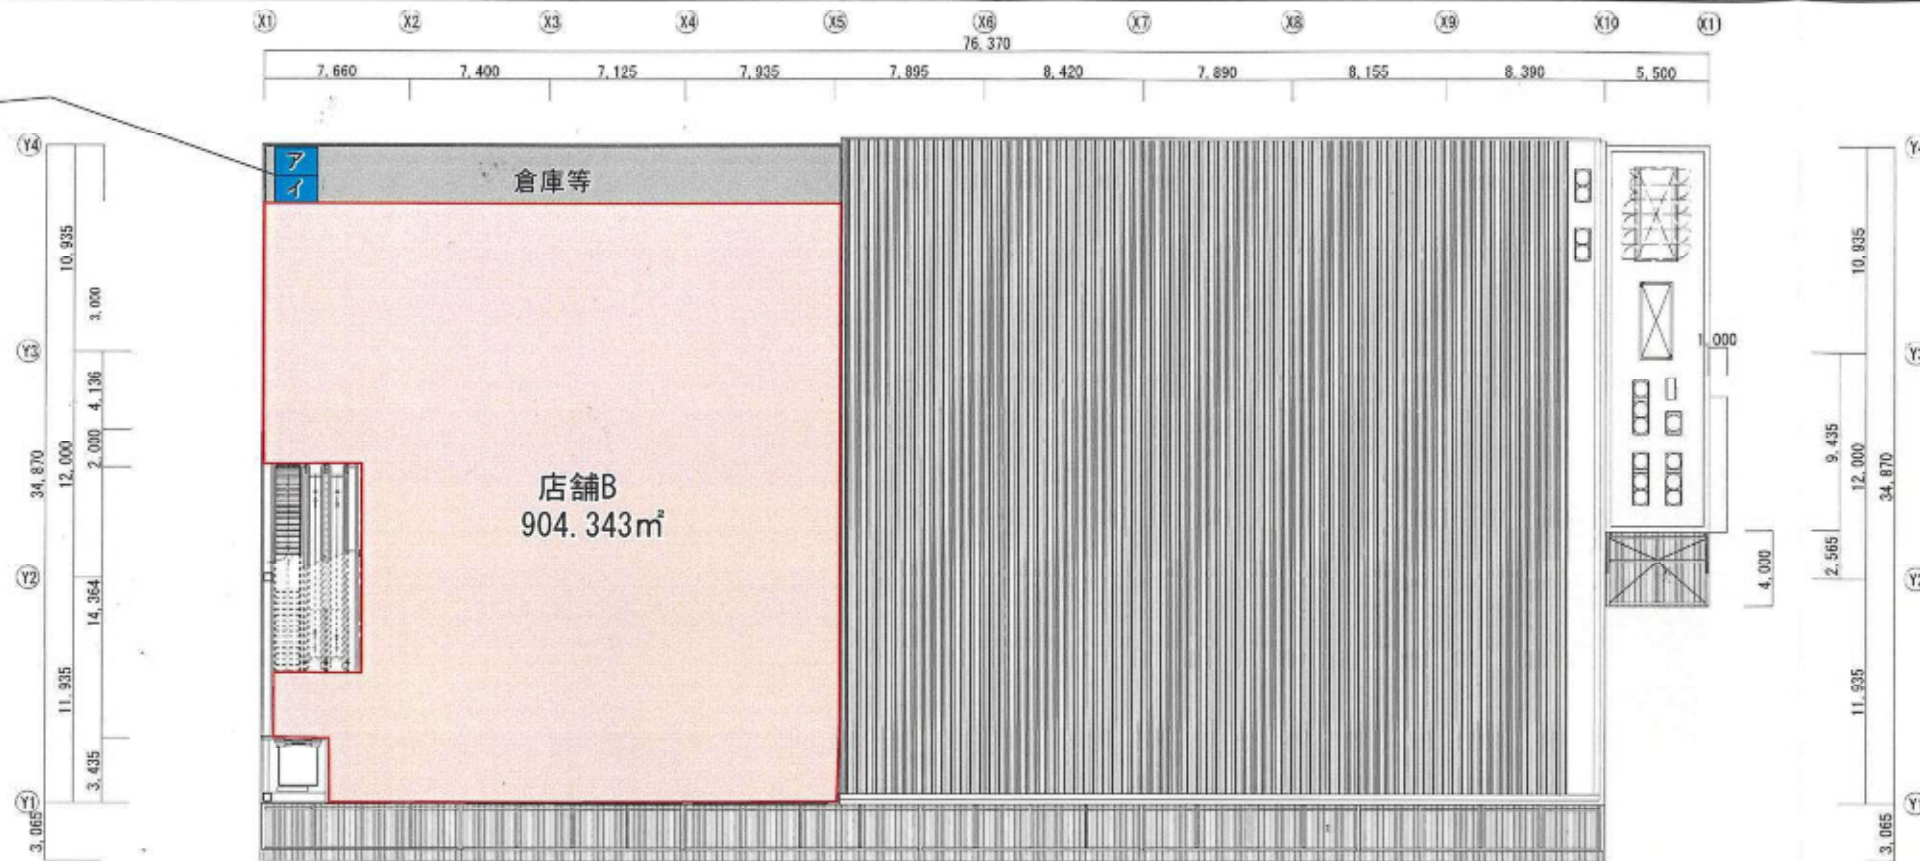

廃棄物保管施設② 7.5㎡  
ア 生ごみ・その他可燃性  
2.0m×1.5m×h1.0m=3.0㎡  
イ 段ボール・その他資源ごみ  
2.0m×1.5m×h1.5m=4.5㎡

【1階平面図】

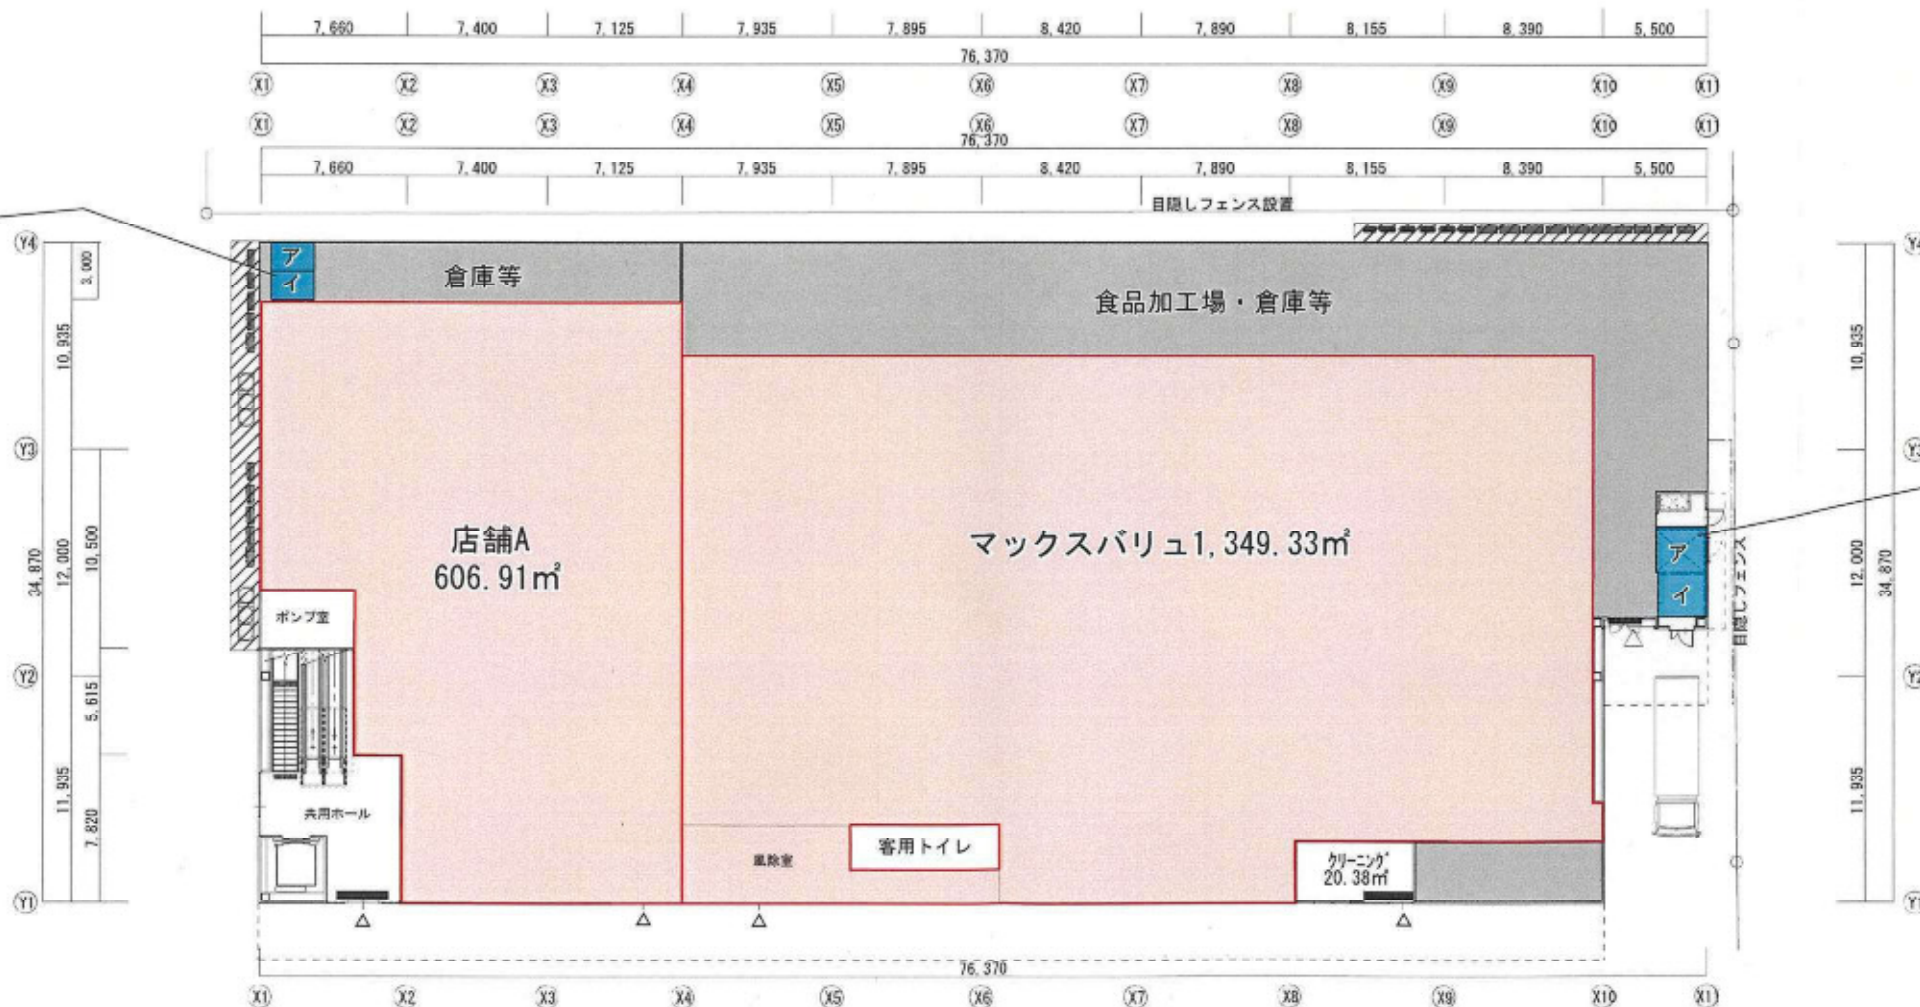

廃棄物保管施設① 13.09㎡  
ア 生ごみ・その他可燃性  
2.5m×2.2m×h1.0m=5.5㎡  
イ 段ボール・その他資源ごみ  
2.3m×2.2m×h1.5m=7.59㎡

店舗面積合計  
2,860.583㎡

- 凡例
- 小売店舗
  - 廃棄物保管施設