


北九州広域都市計画図  
全体割図【八幡東区】

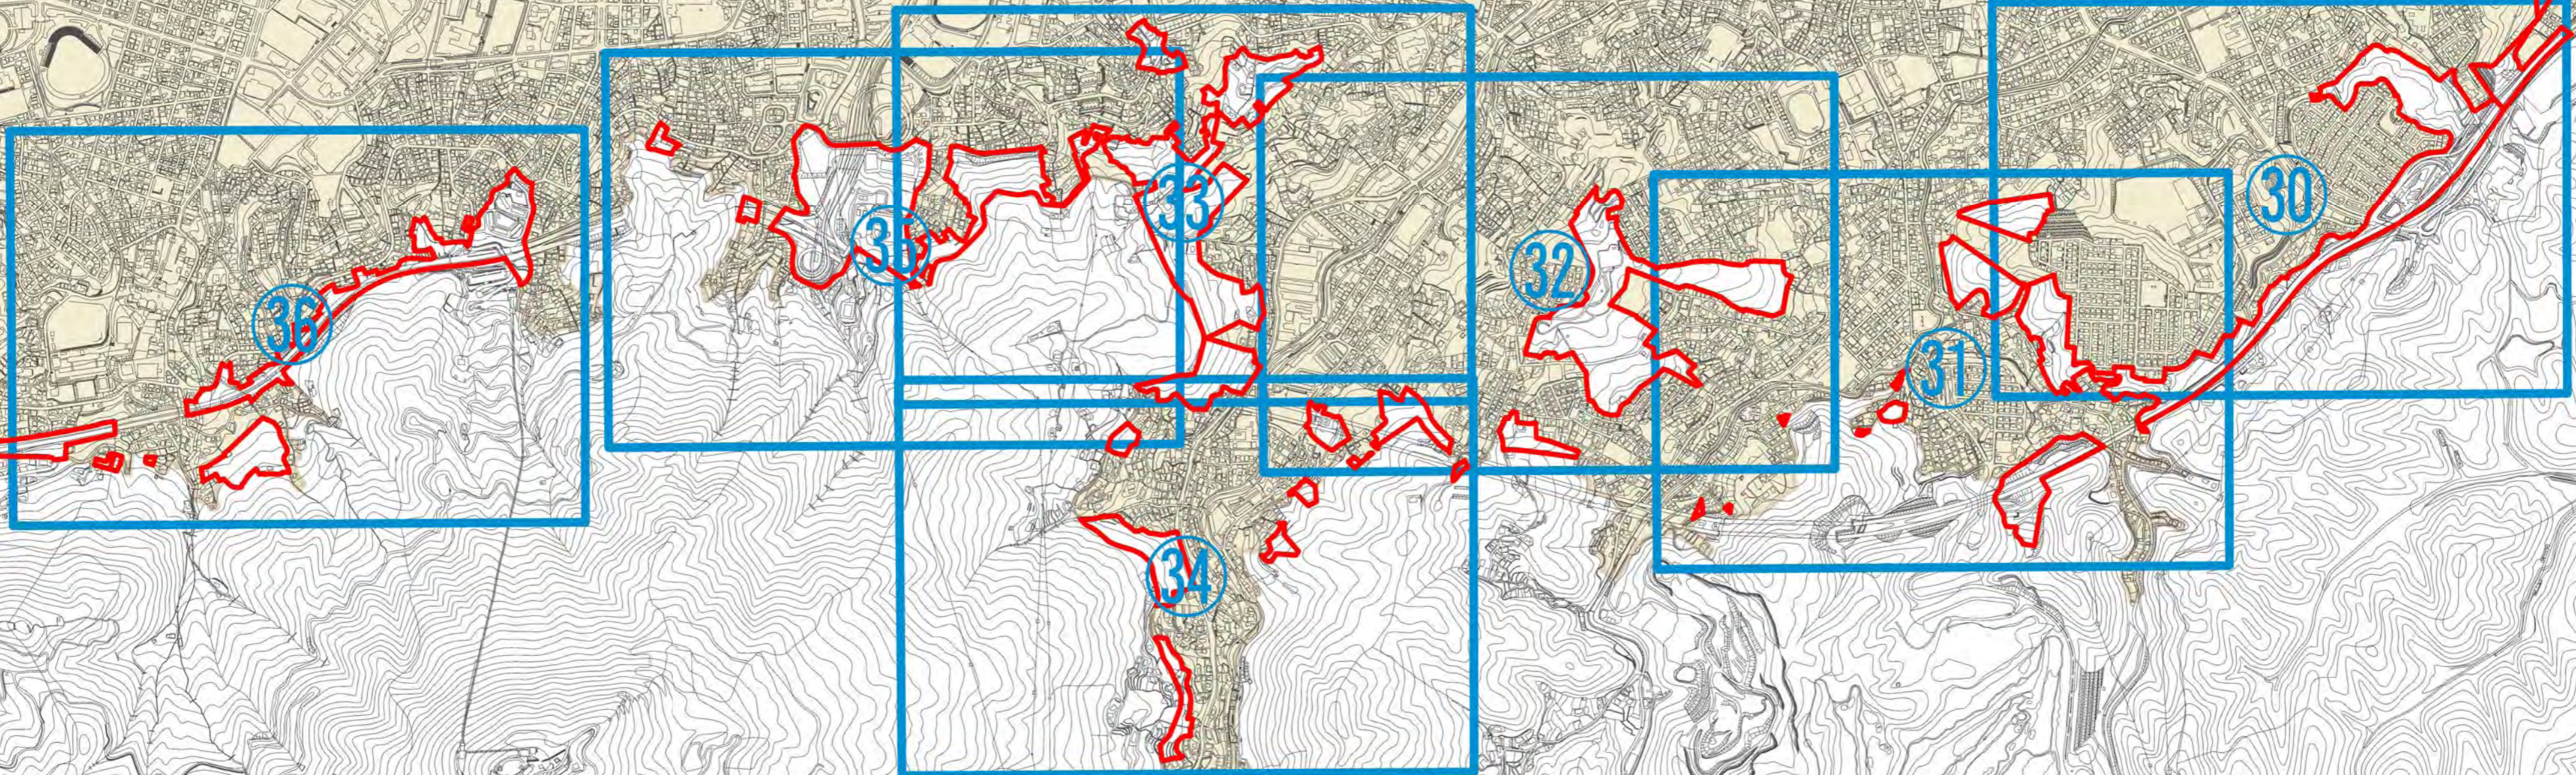

1:12,000

- 凡例
- 変更箇所
  - 市街化区域
  - 市街化調整区域
  - JR