

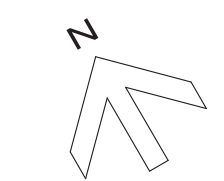




集会室	
面積	58.79 m ²
居室	36.53 m ²
収納	1.58 m ²
収納率	-
凡例	
ⒾH	玄関補助手摺 木製 L=600
ⒾLH	便所補助手摺 木製L型 L=700+600
ⒾTB	タオル掛け(棒型)
ⒾTR	タオル掛け(リング型)
ⒾTT	棚板
ⒾCR	ステンレス製カーテンレール(ダブル)
ⒾCS	クーラー用スリーブΦ75
ⒾKS	換気用スリーブΦ75
ⒾHP	ハンガーパイプ
ⒾMK	壁付物干金物
ⒾAT	アルミ手摺
ⒾSU	差圧給気ユニット(設備工事)2F~9Fのみ設置
N	室名札取付位置を示す。
	SL-150の範囲を示す。
隔壁	アルミ枠(ケイカル板t=5.0 EP 両面文字記入)
MB	メーターボックスを示す。
PS	パイプスペースを示す。
HS	ヘッダースペースを示す。

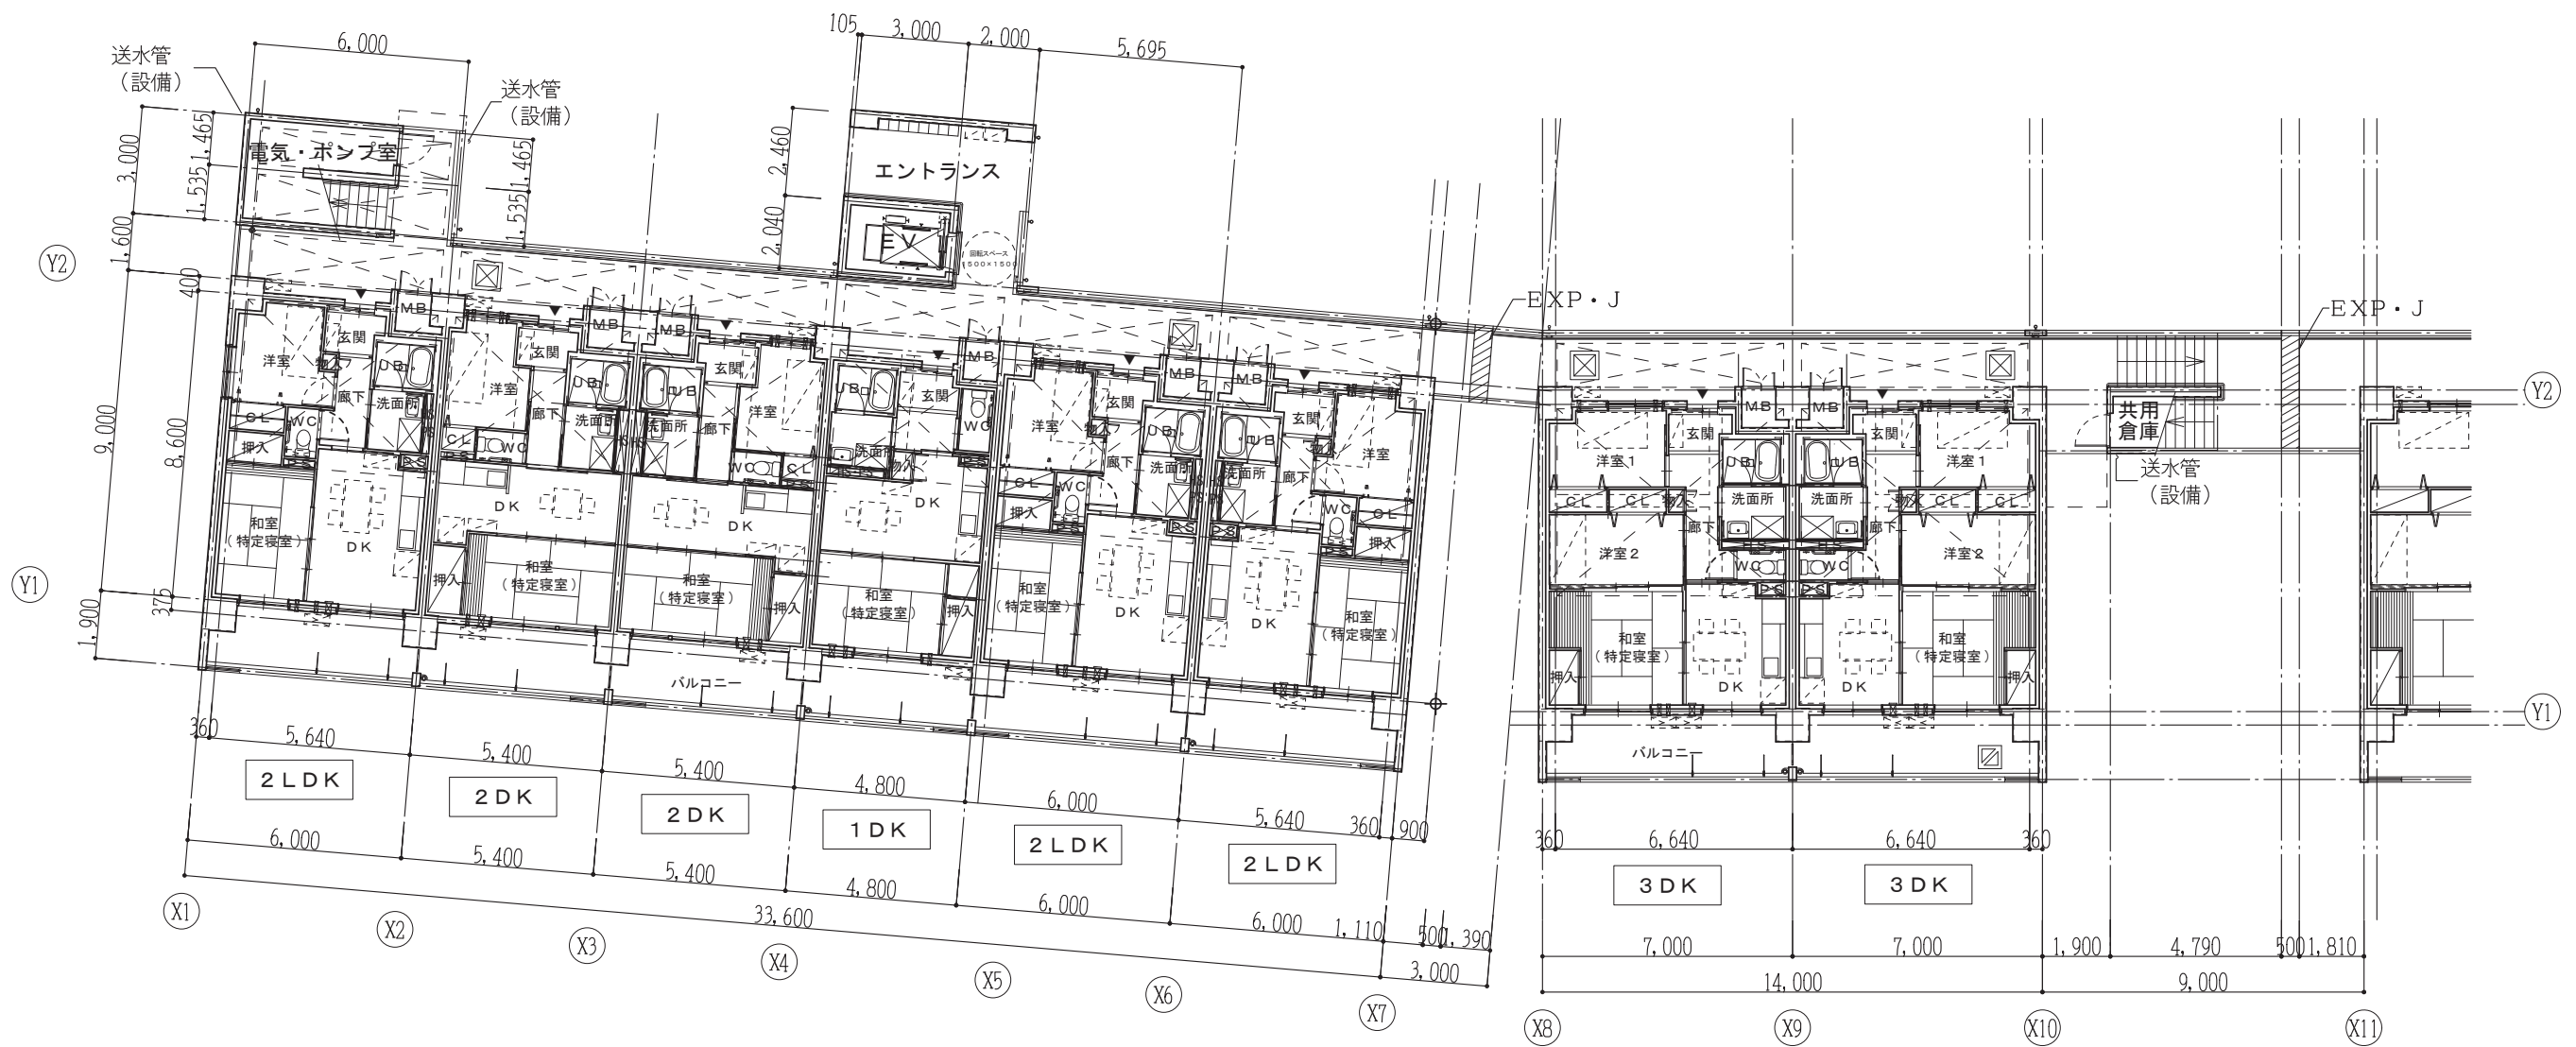



⊕：接続部分のポイントを示す。

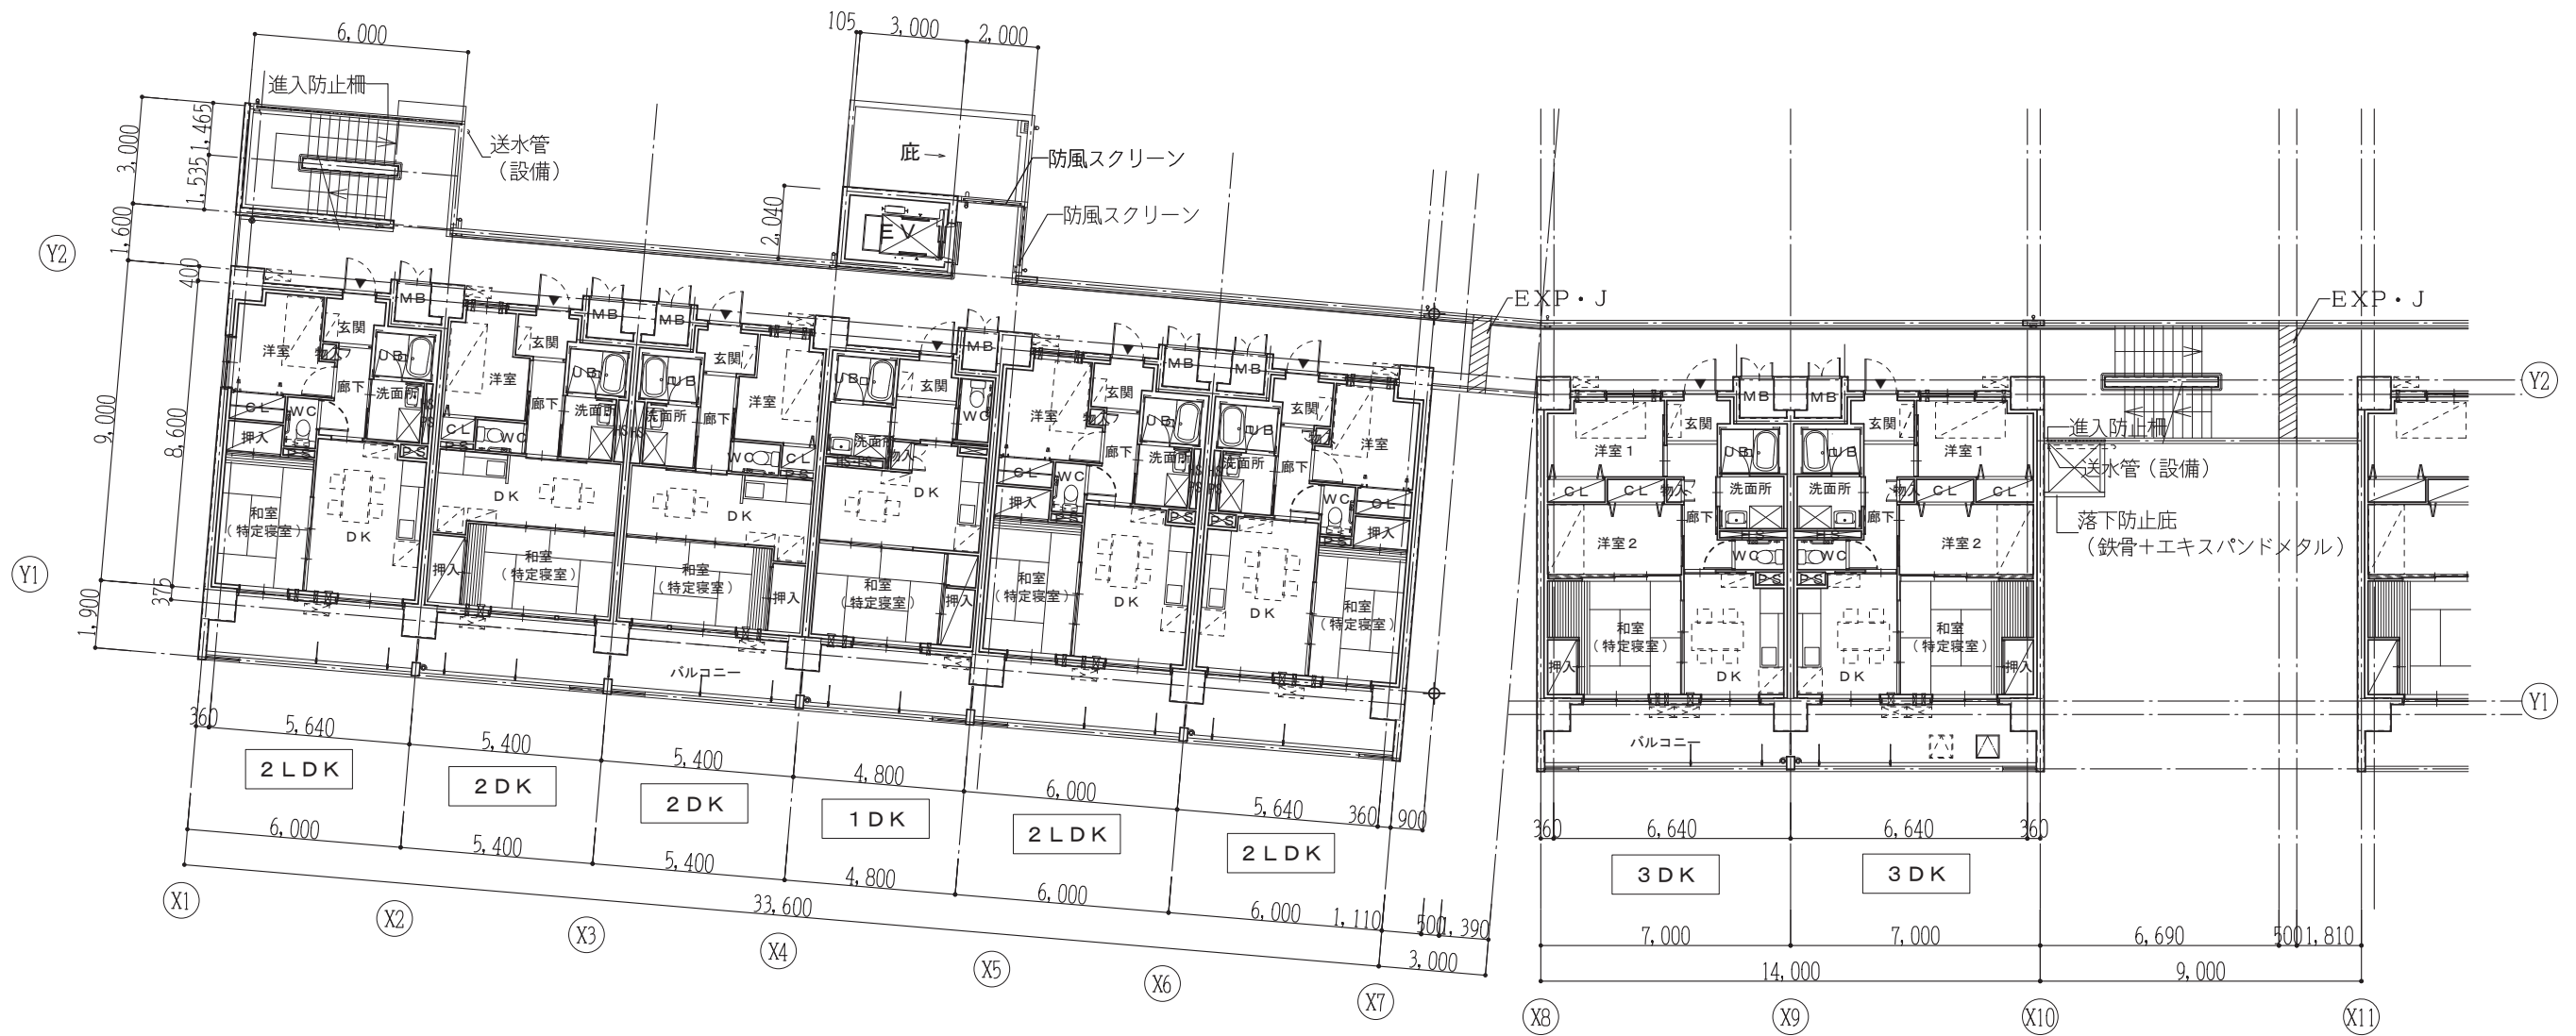



⊕：接続部分のポイントを示す。

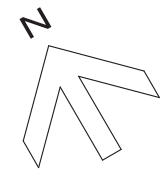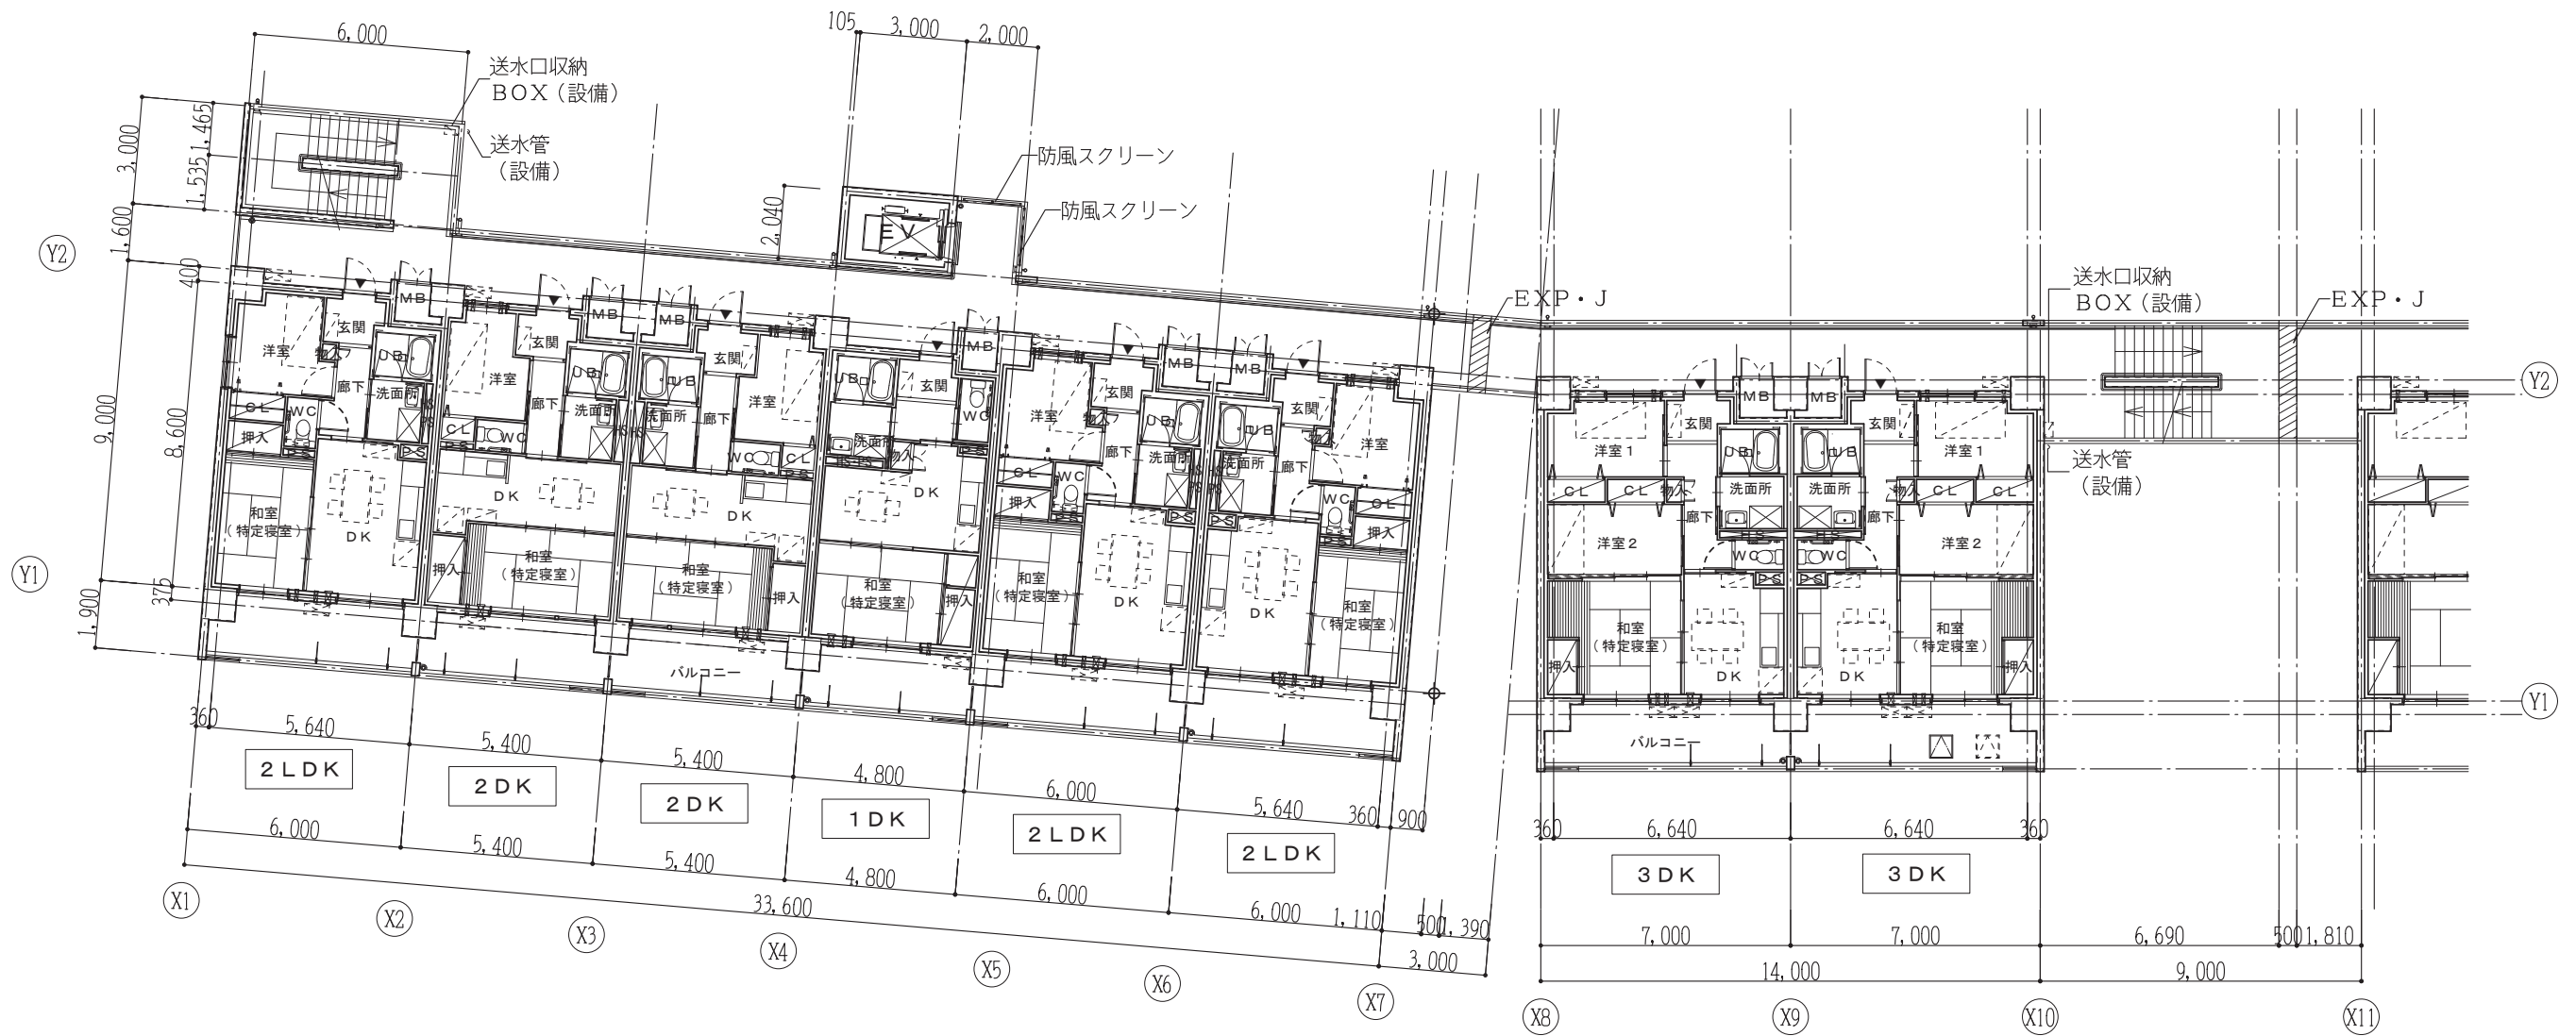



⊕：接続部分のポイントを示す。

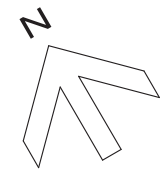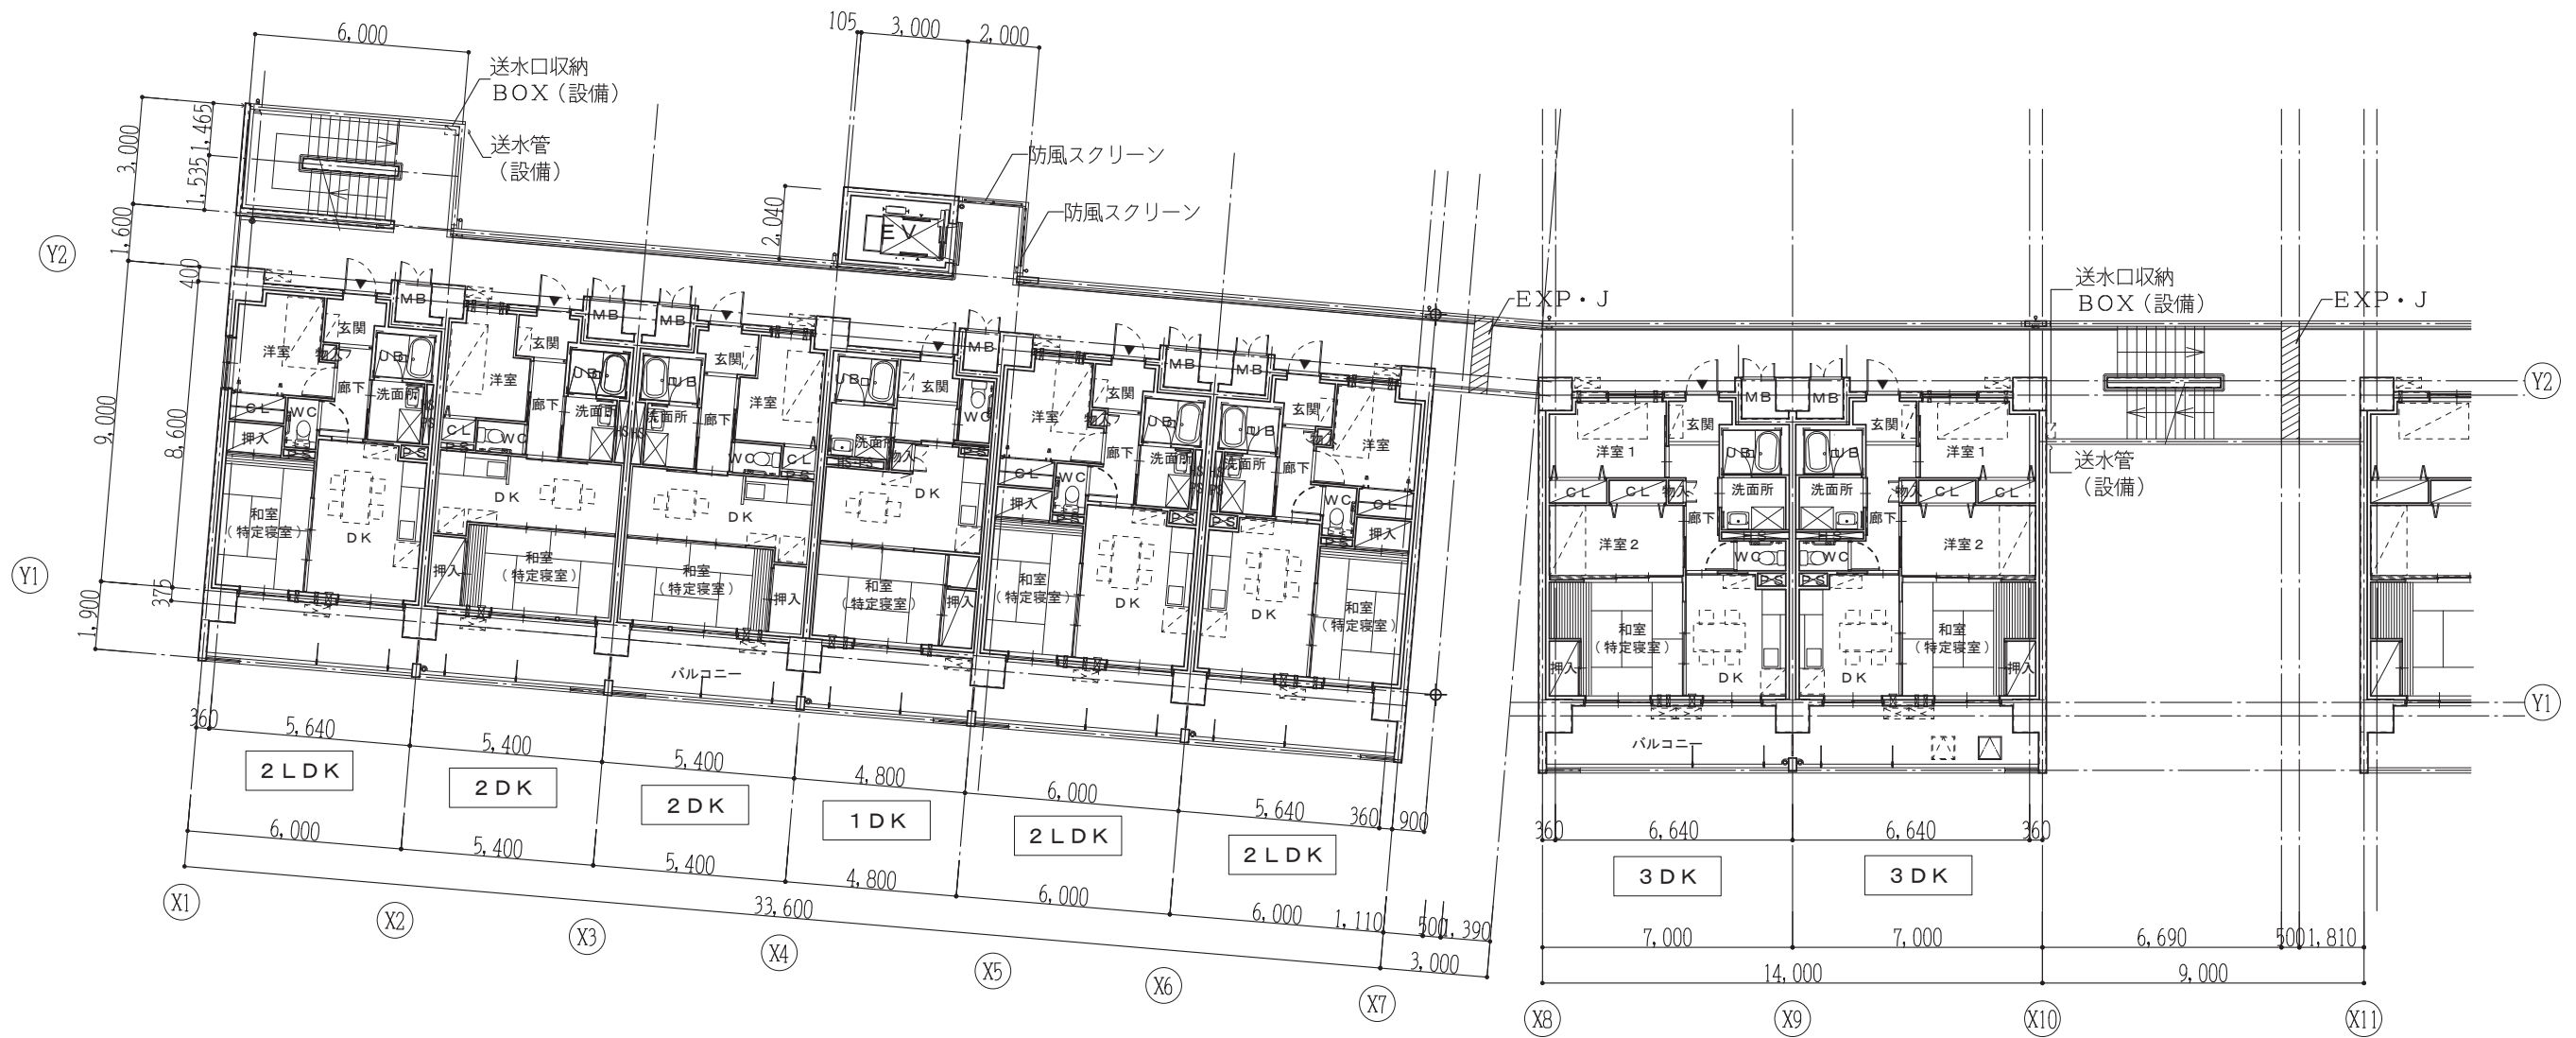



⊕：接続部分のポイントを示す。

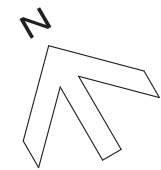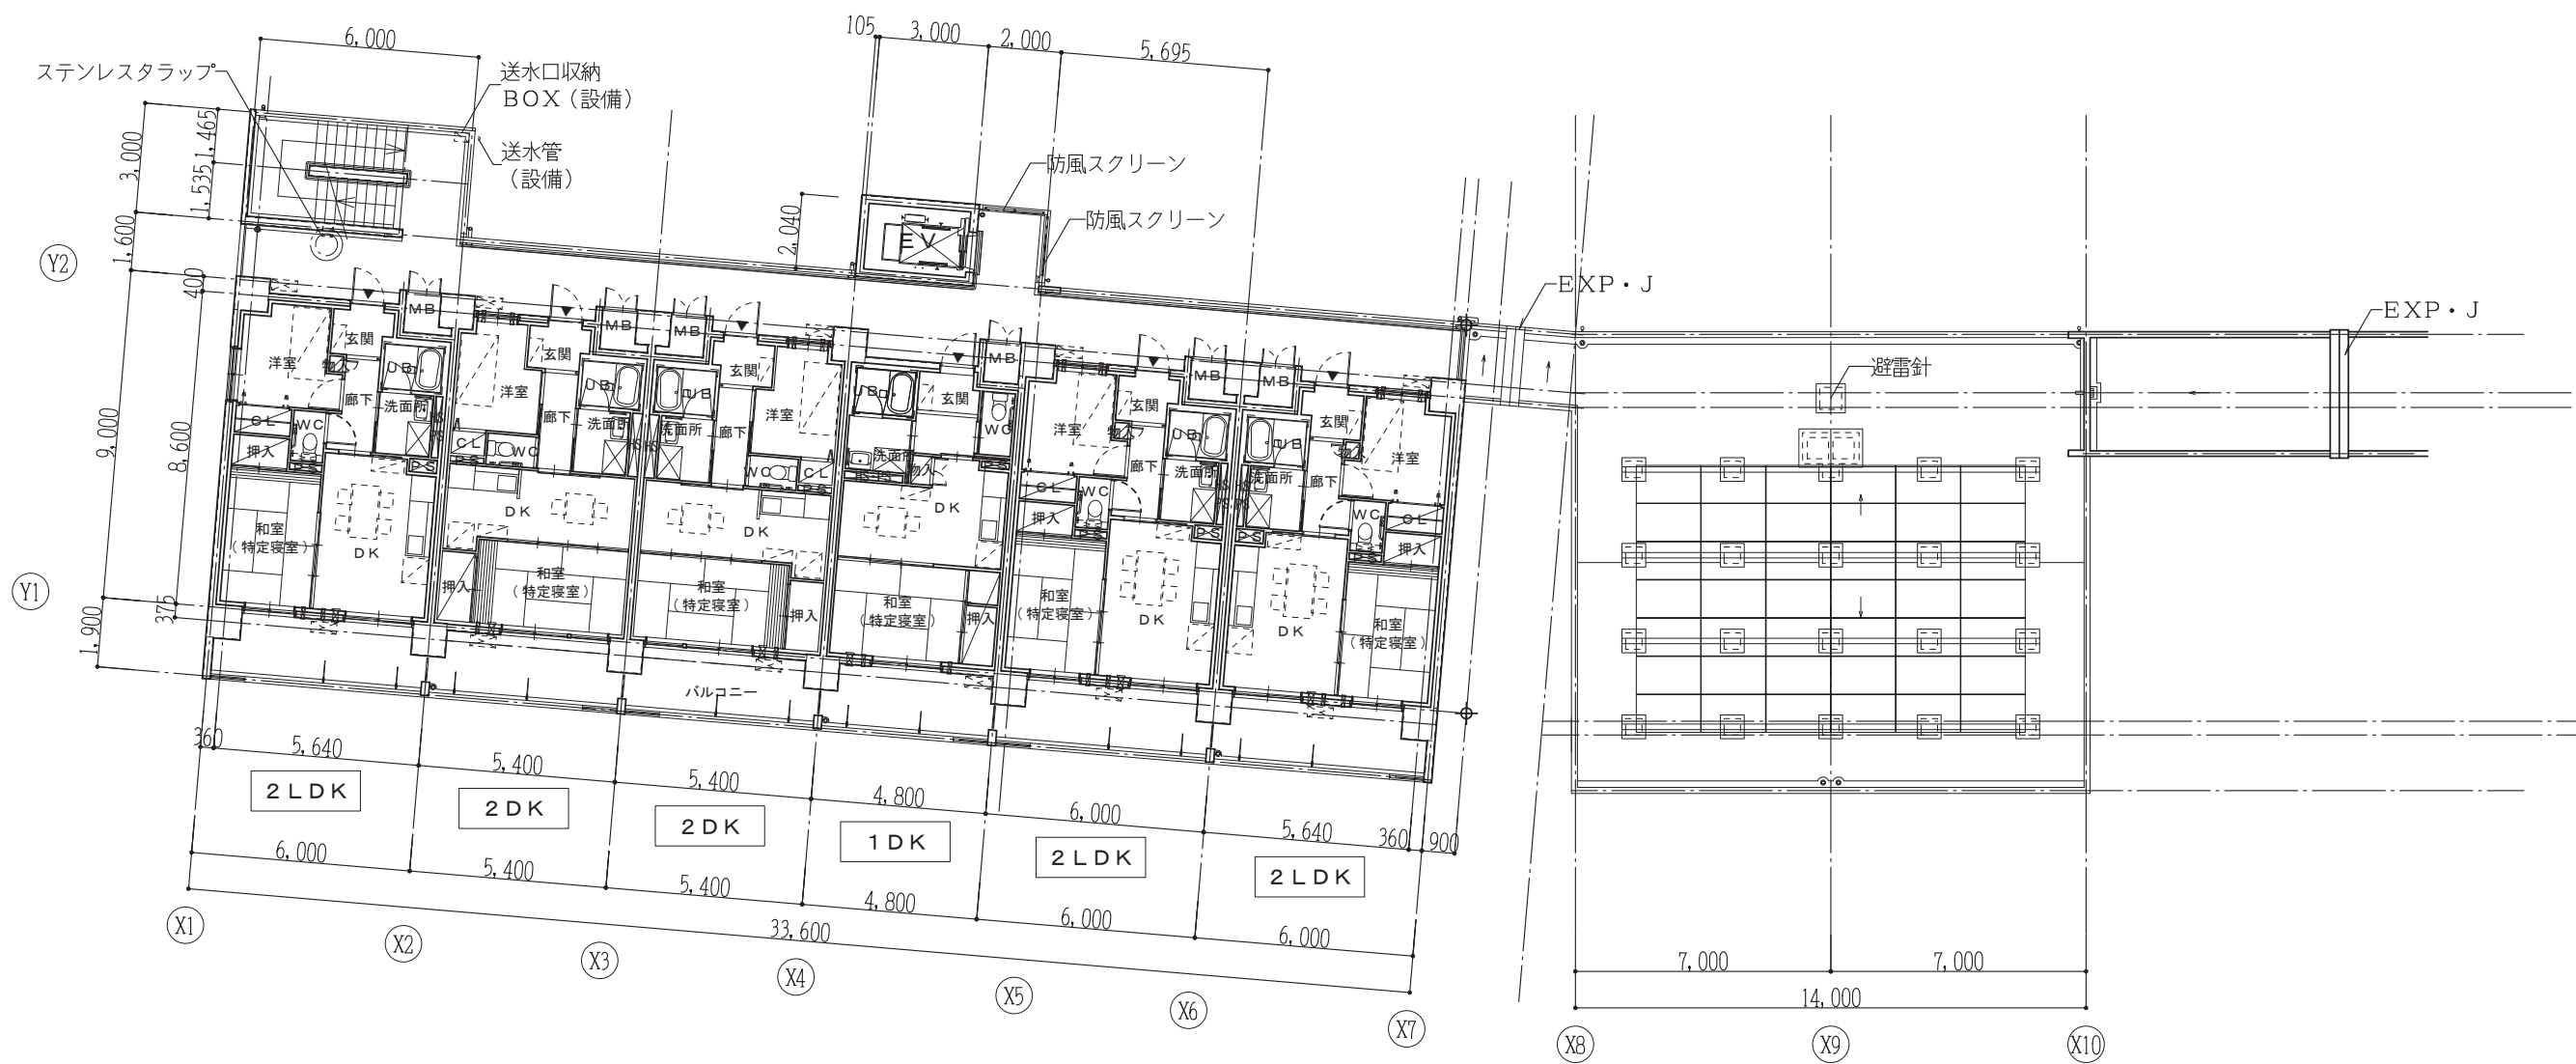



⊕：接続部分のポイントを示す。

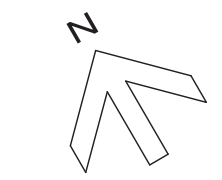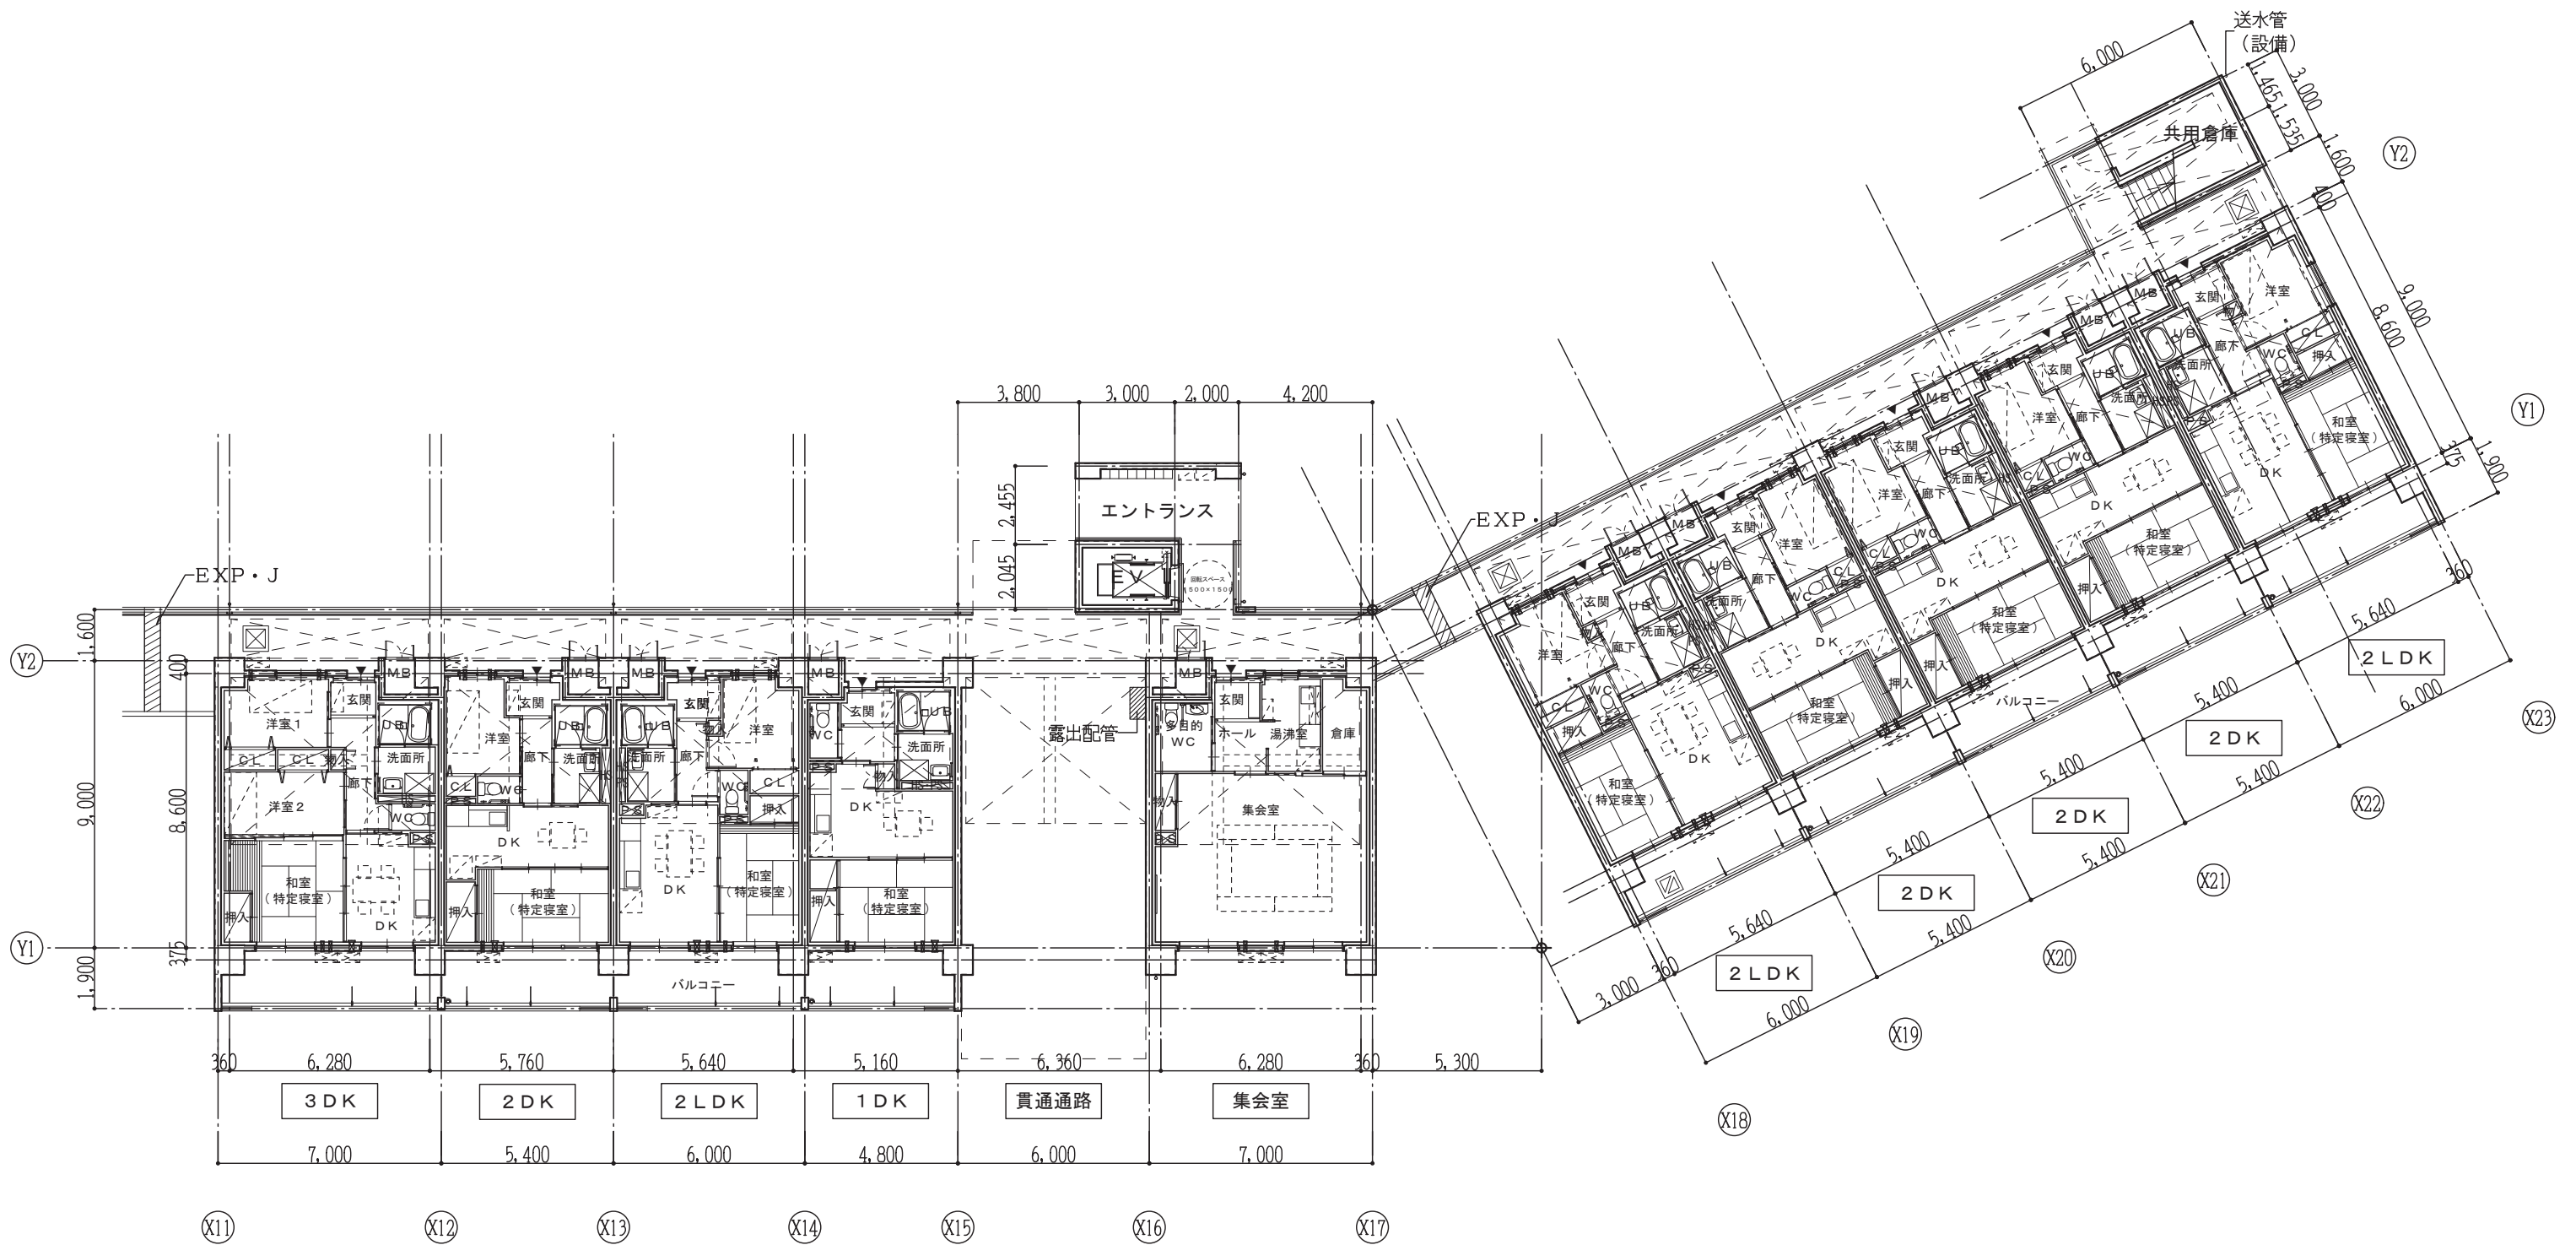


⊕ : 接続部分のポイントを示す。

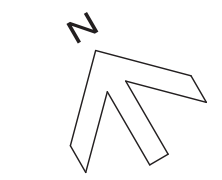
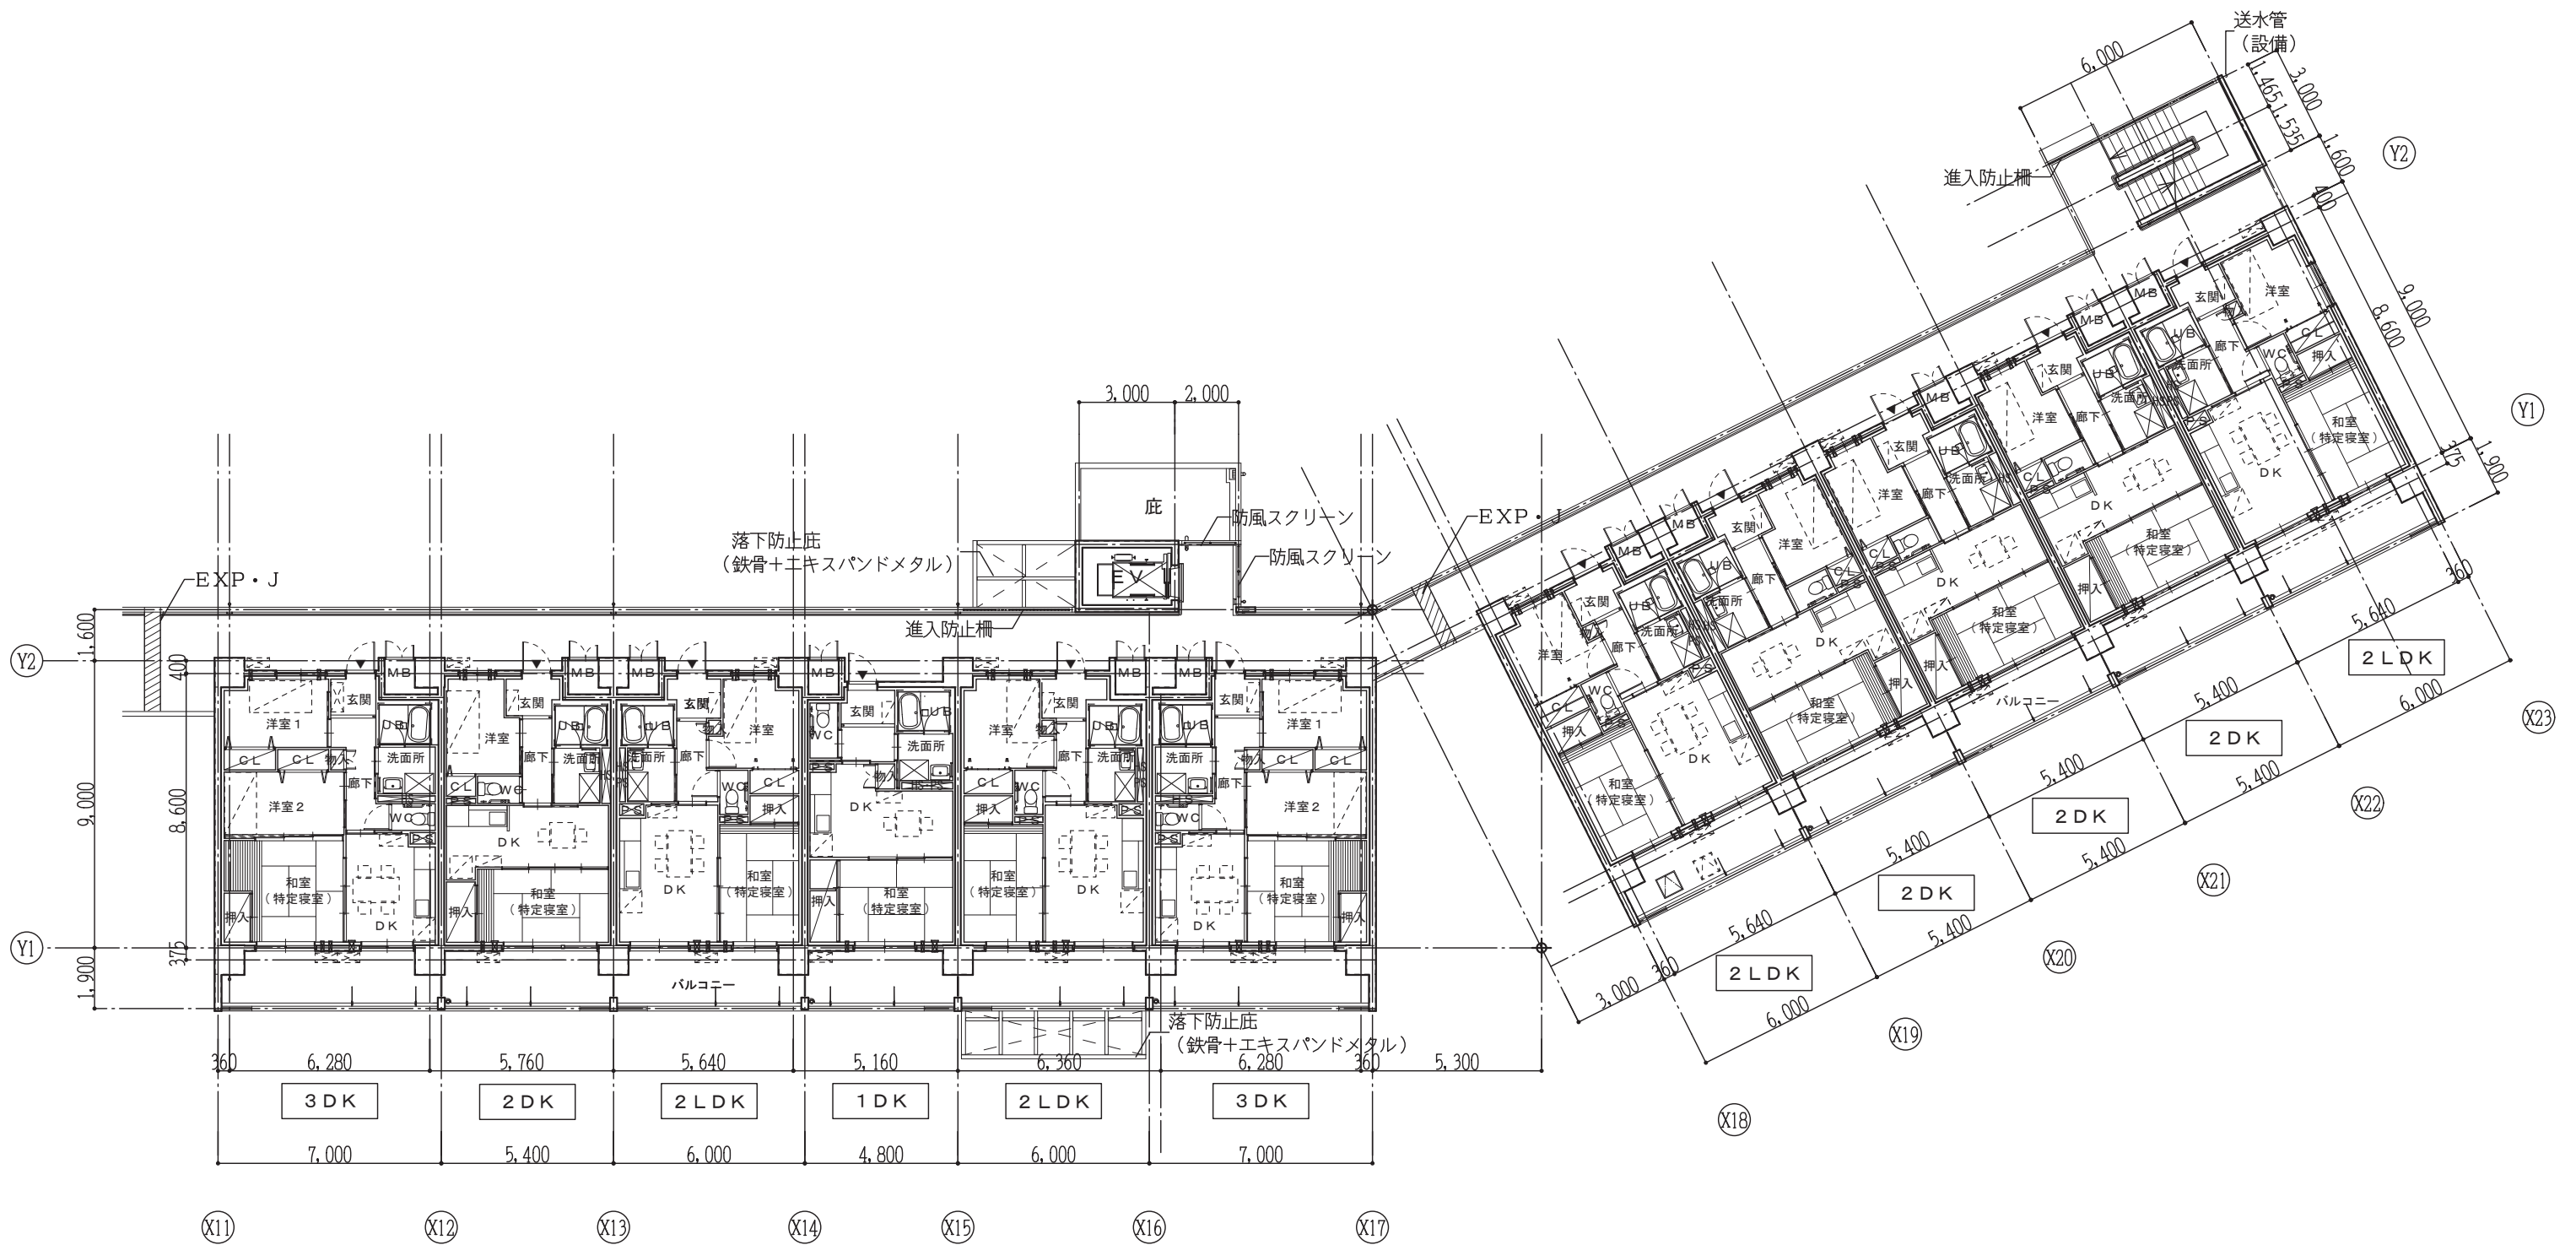



⊕ : 接続部分のポイントを示す。

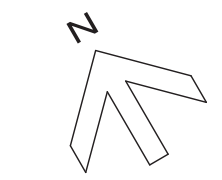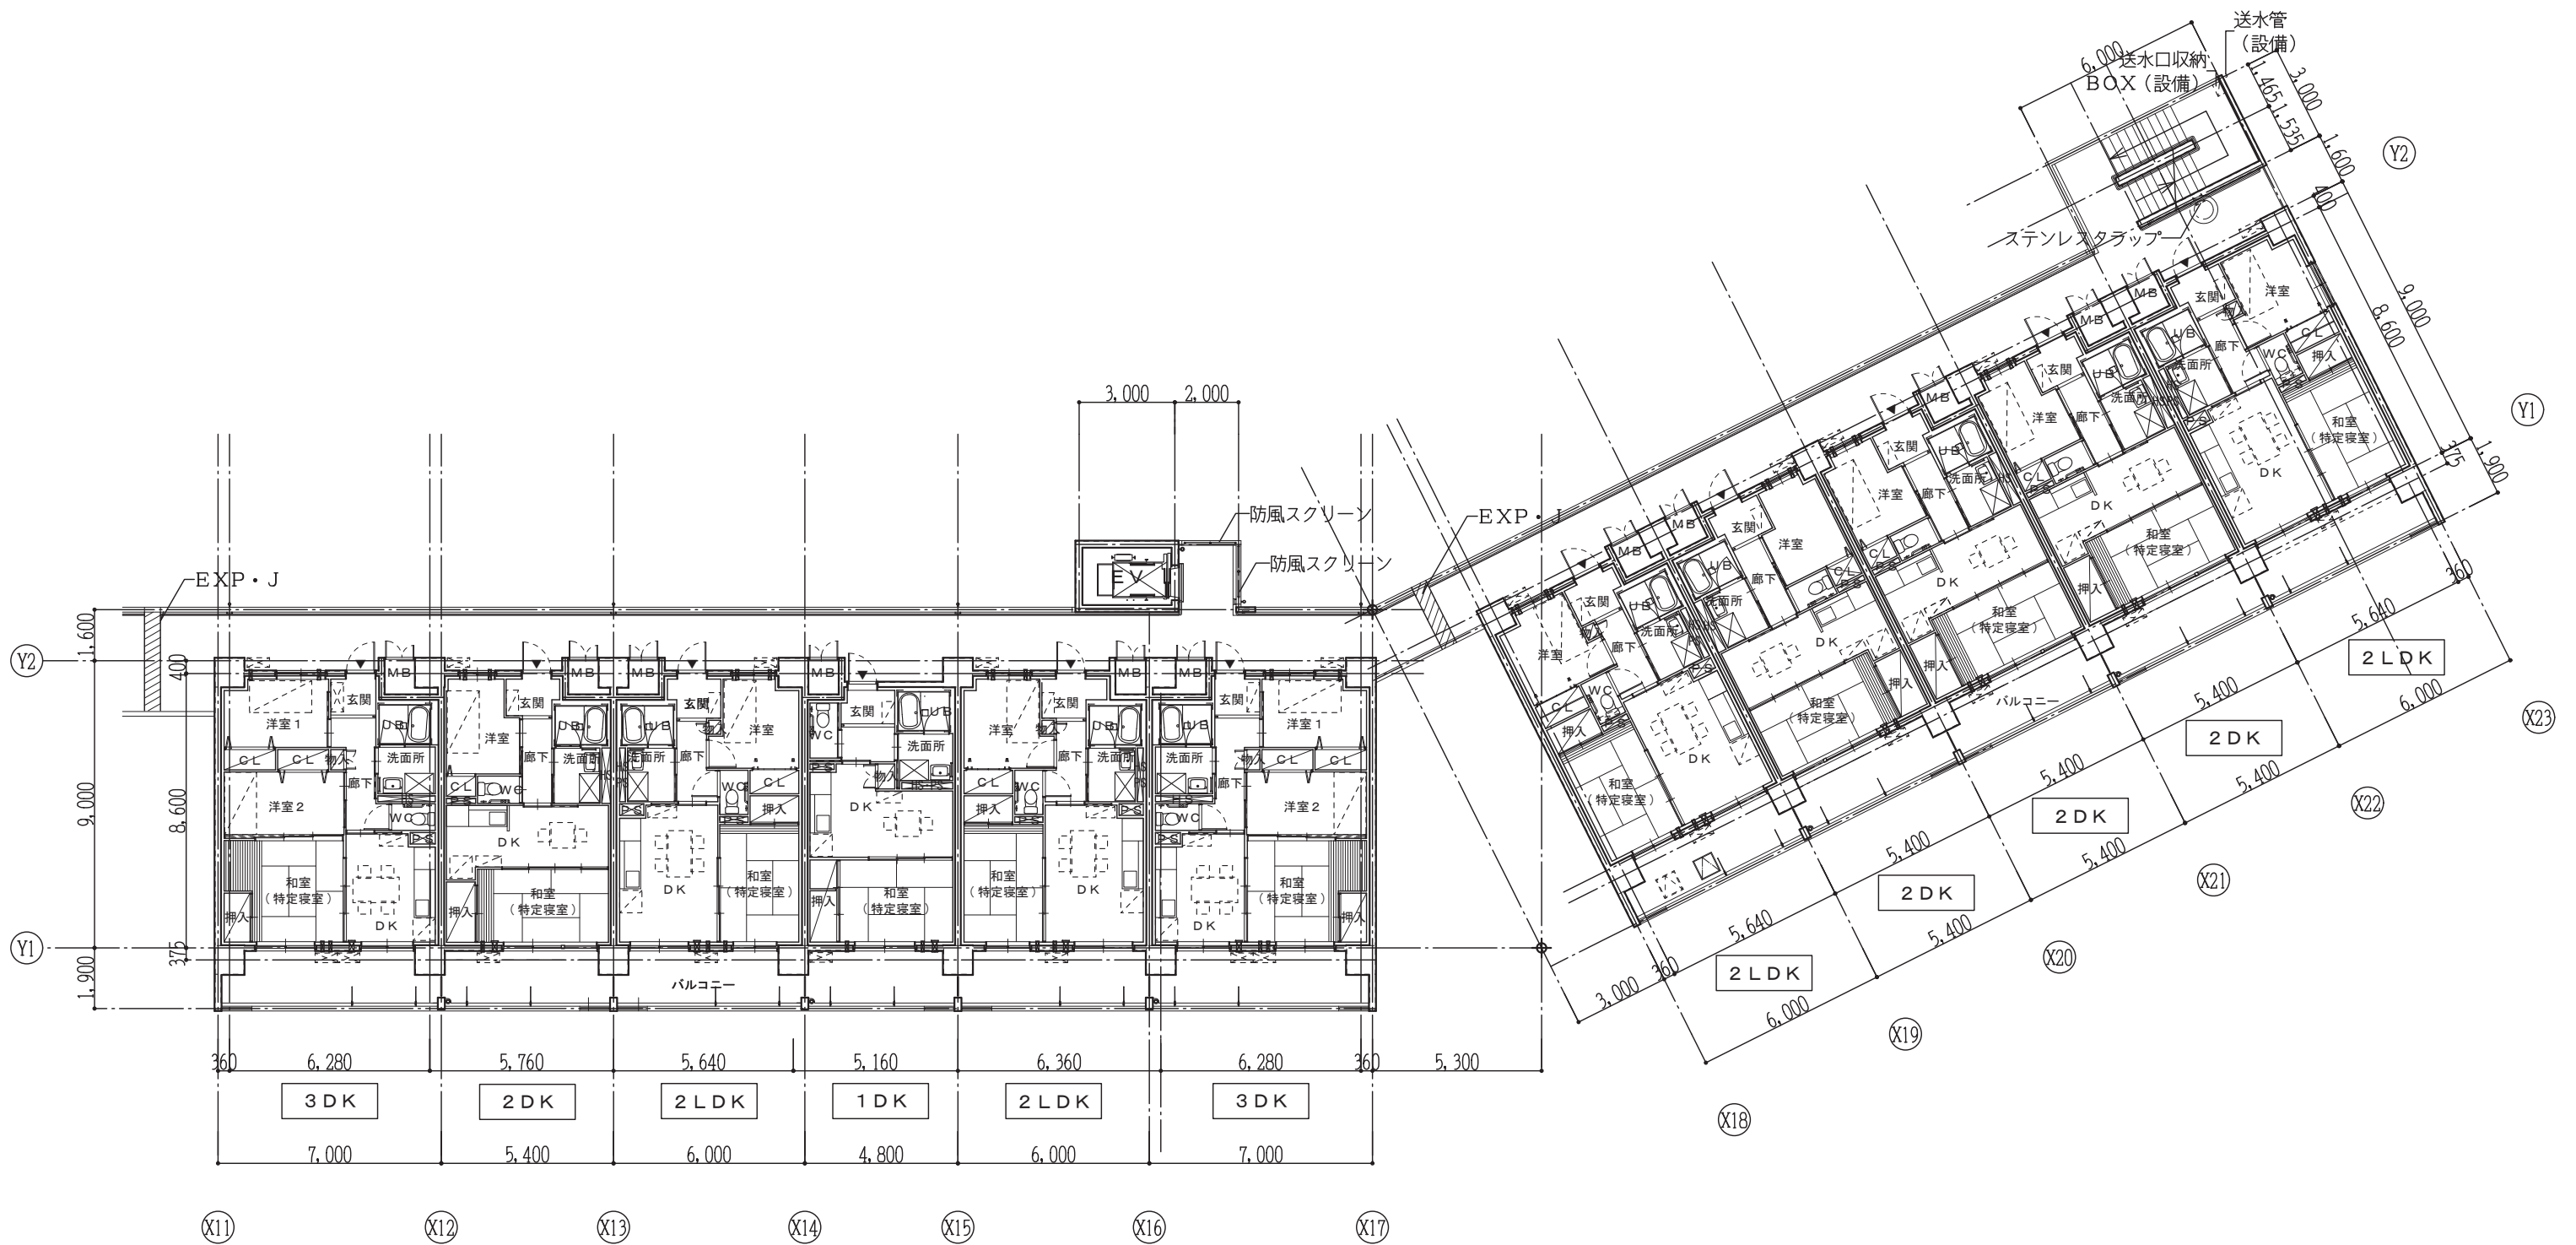



⊕ : 接続部分のポイントを示す。

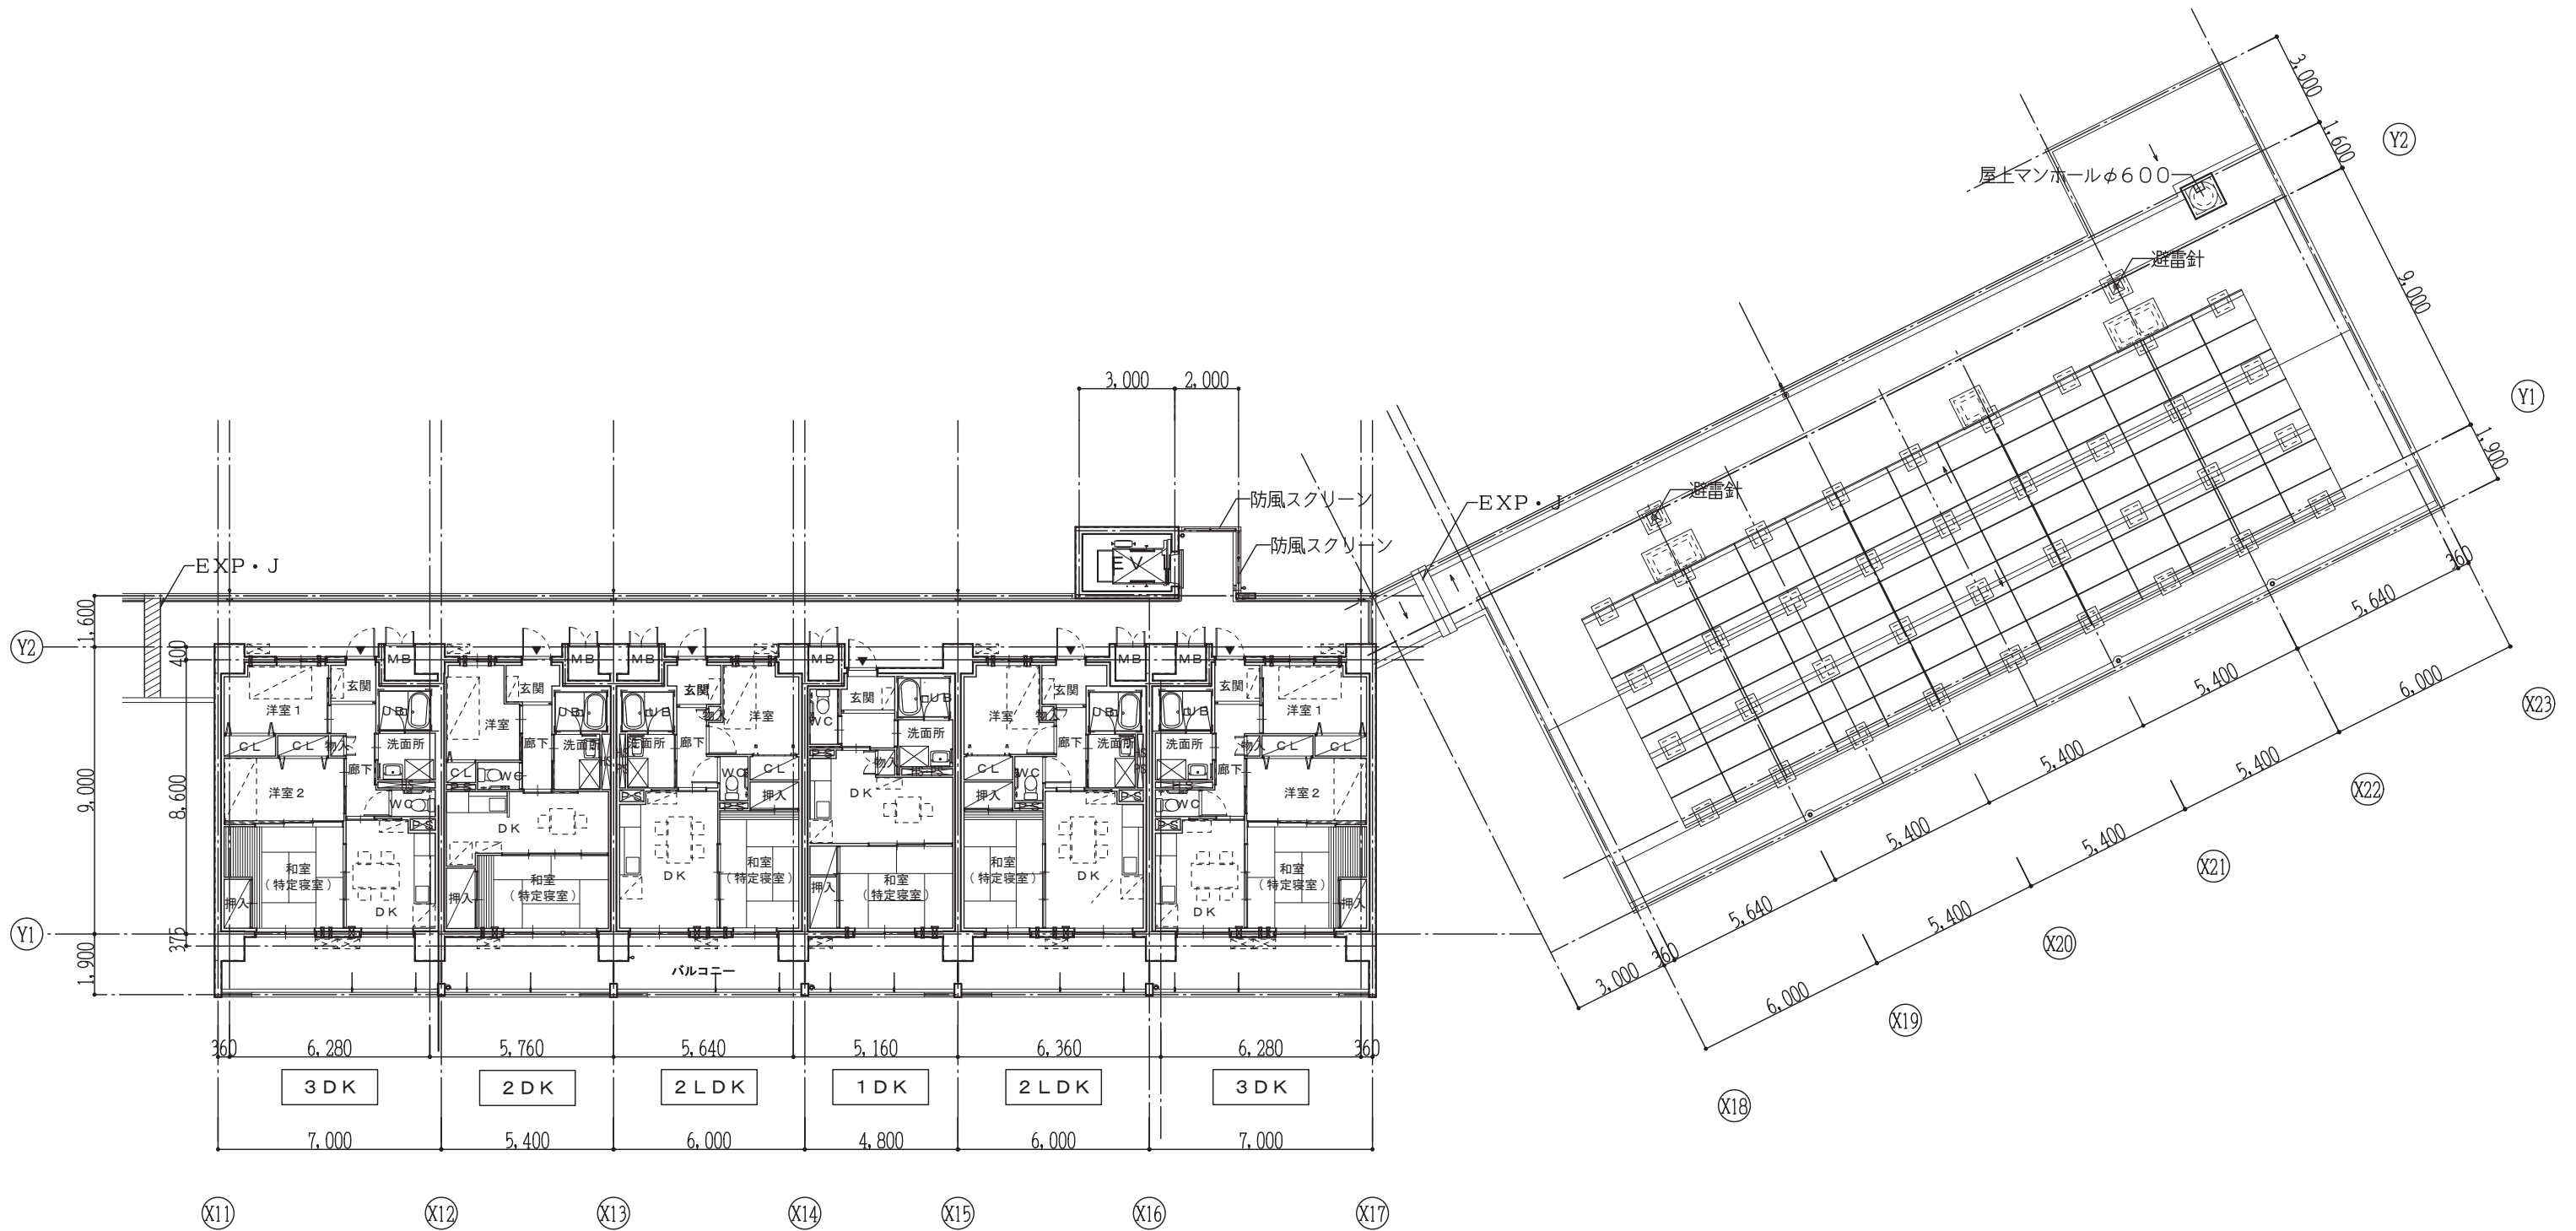

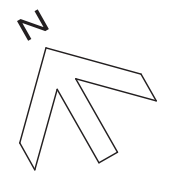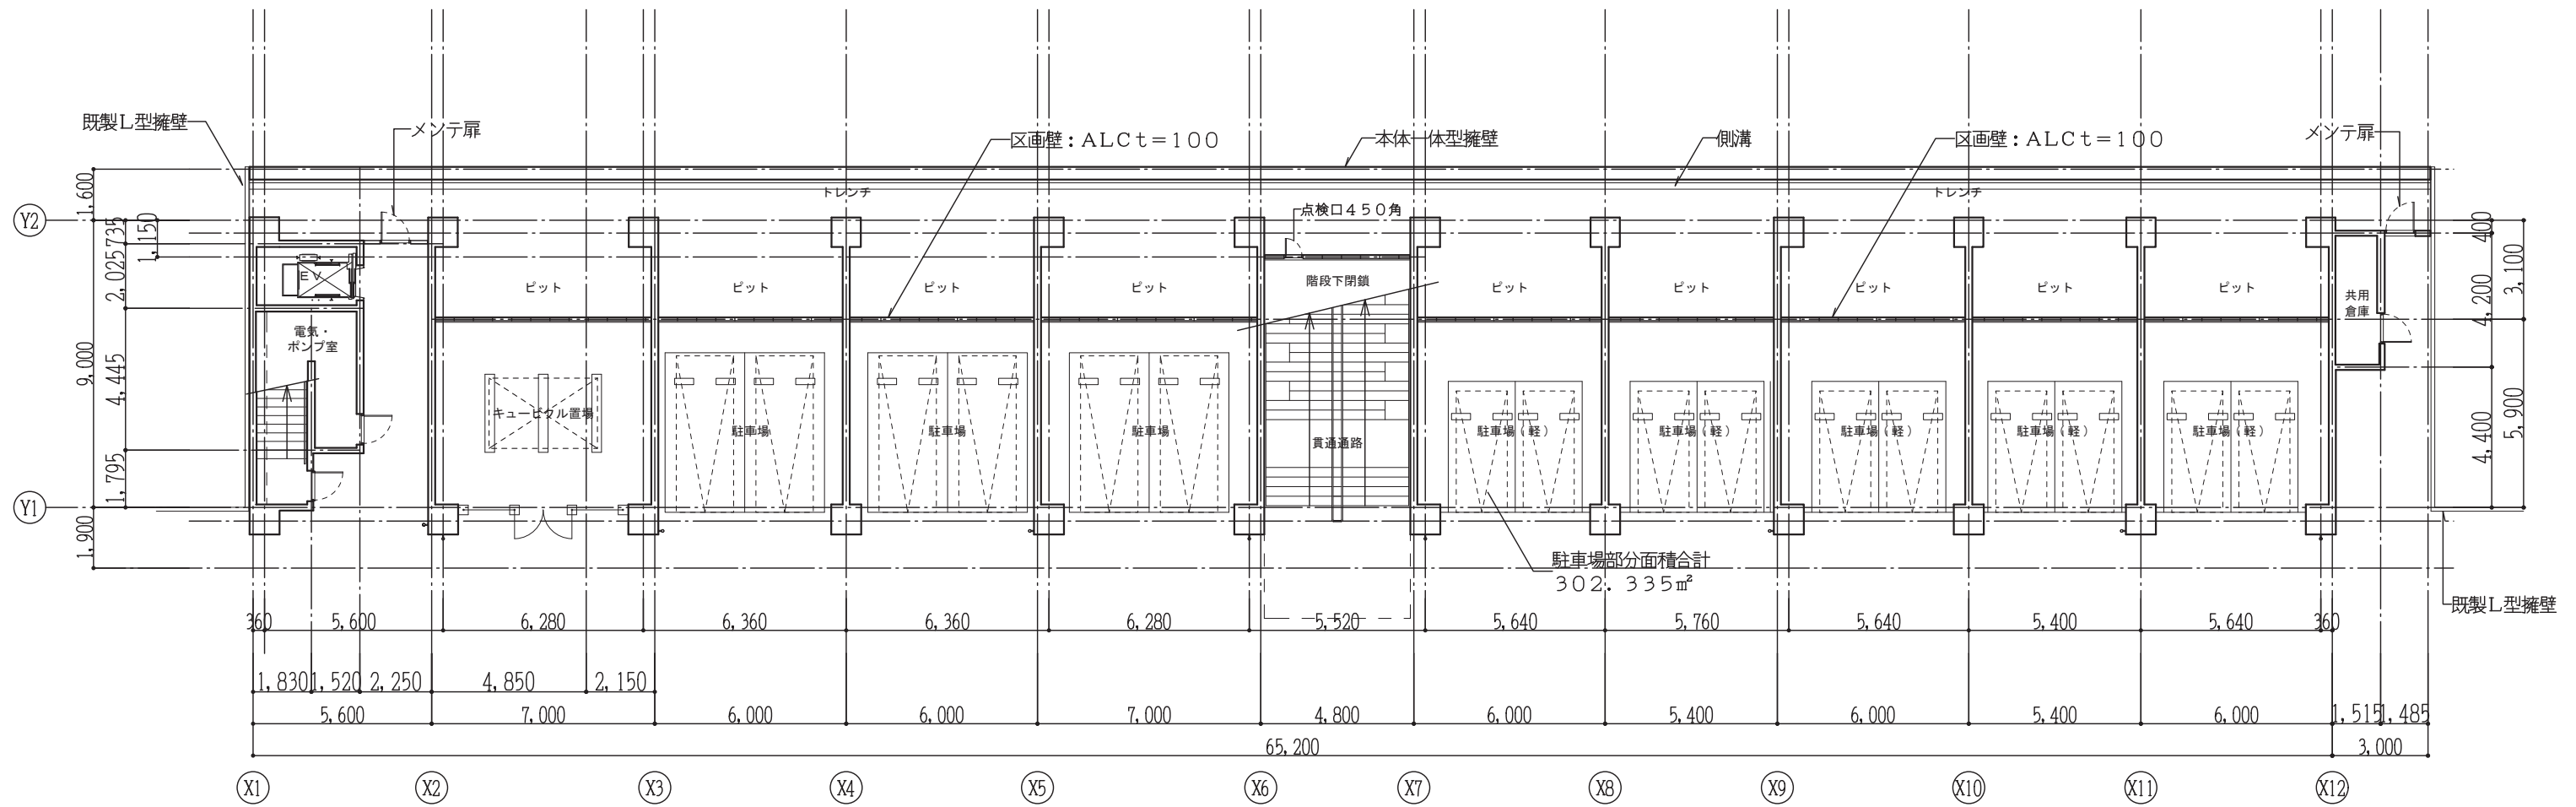


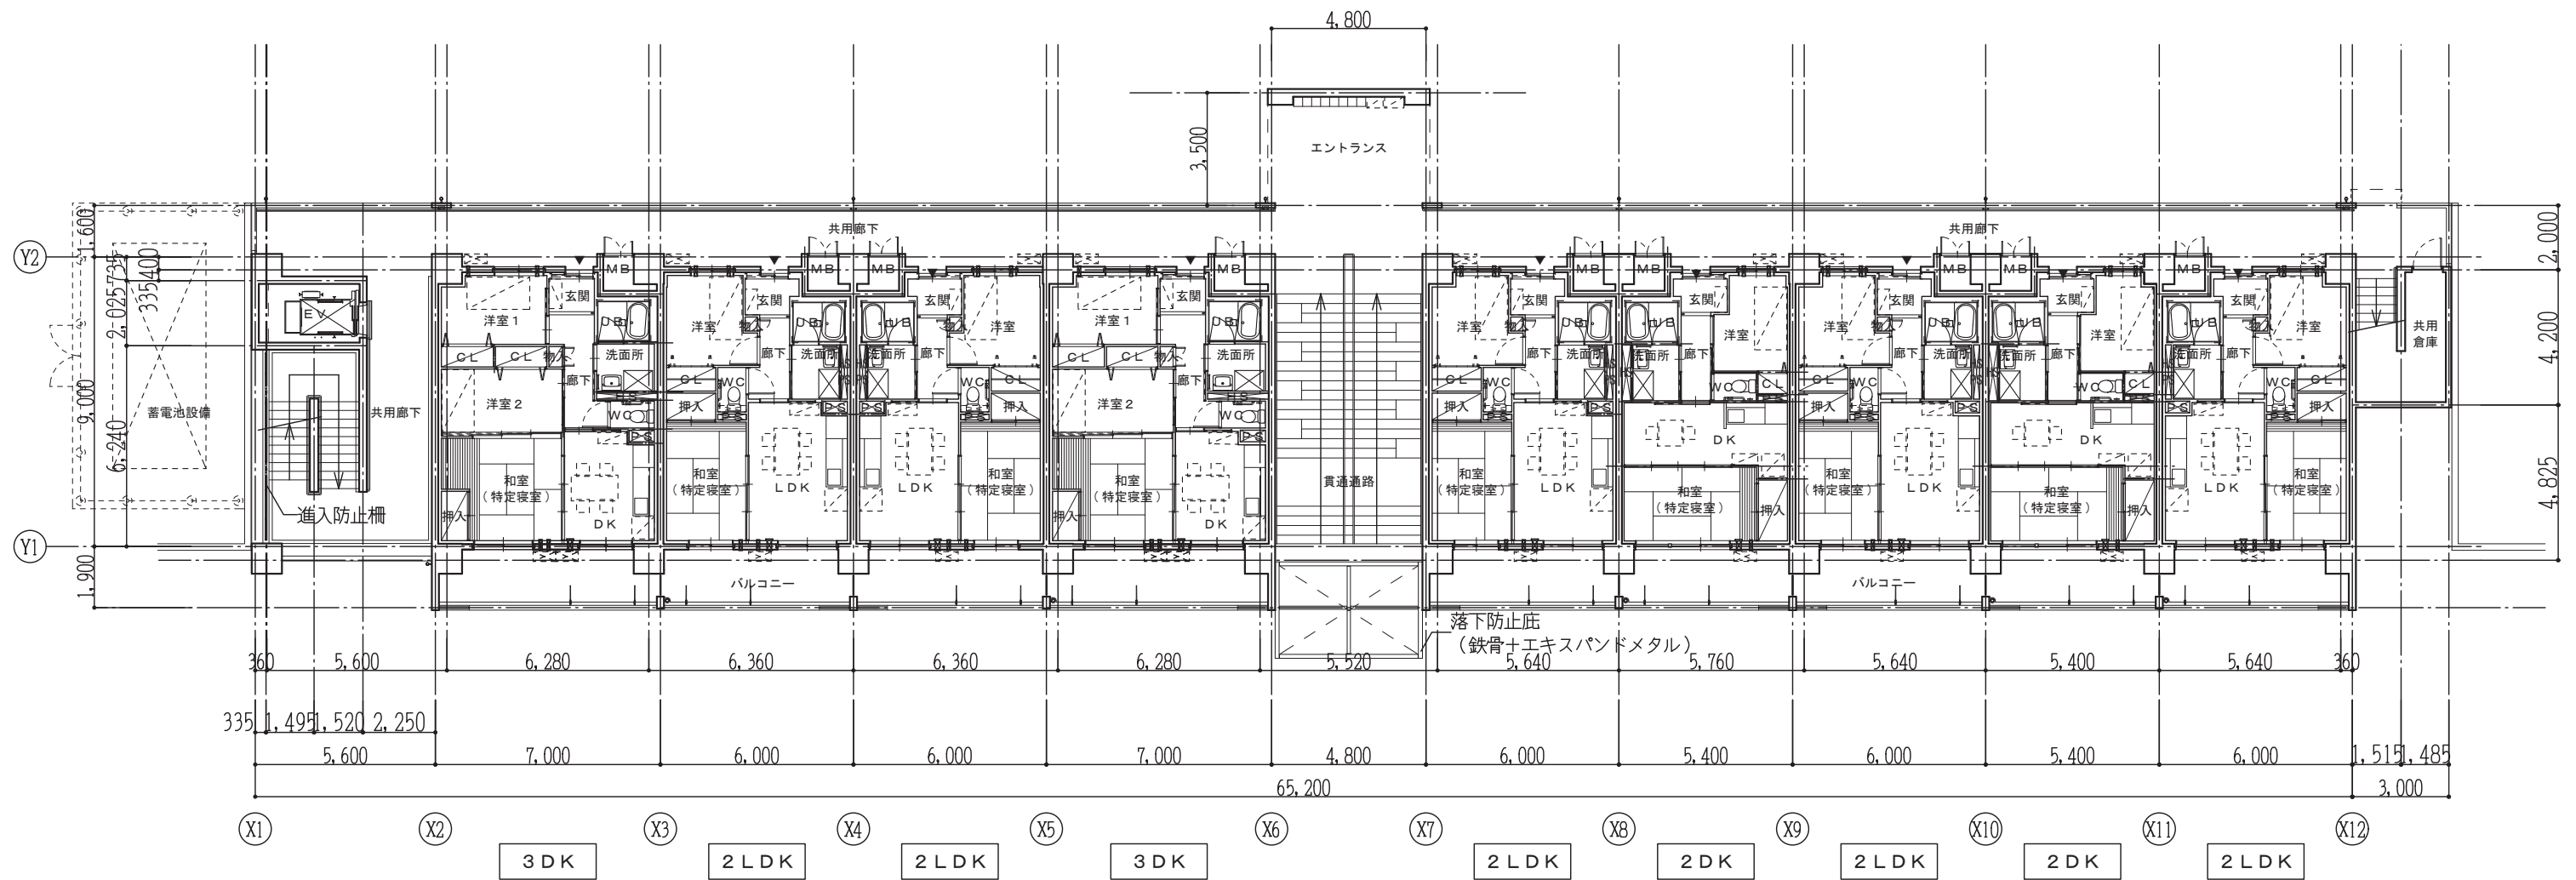

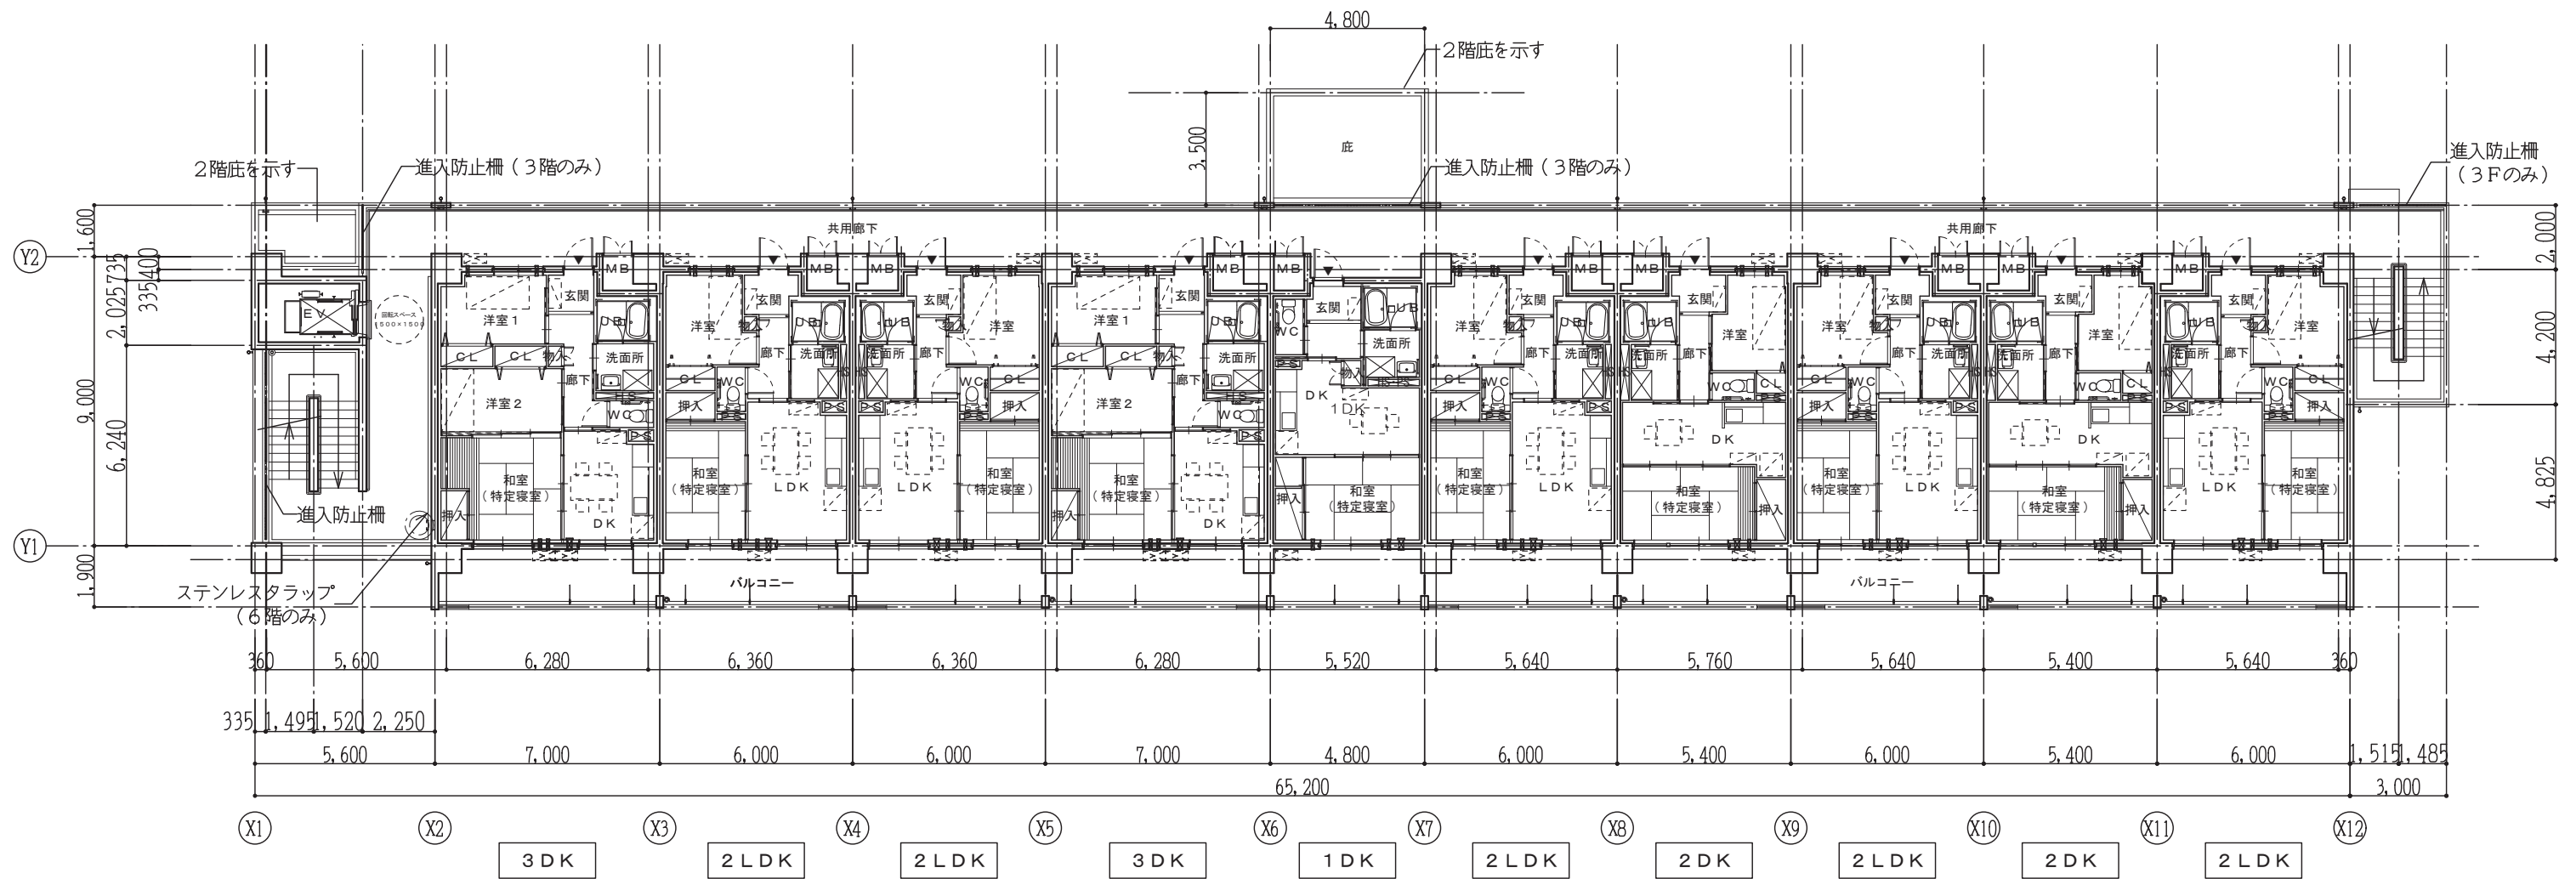


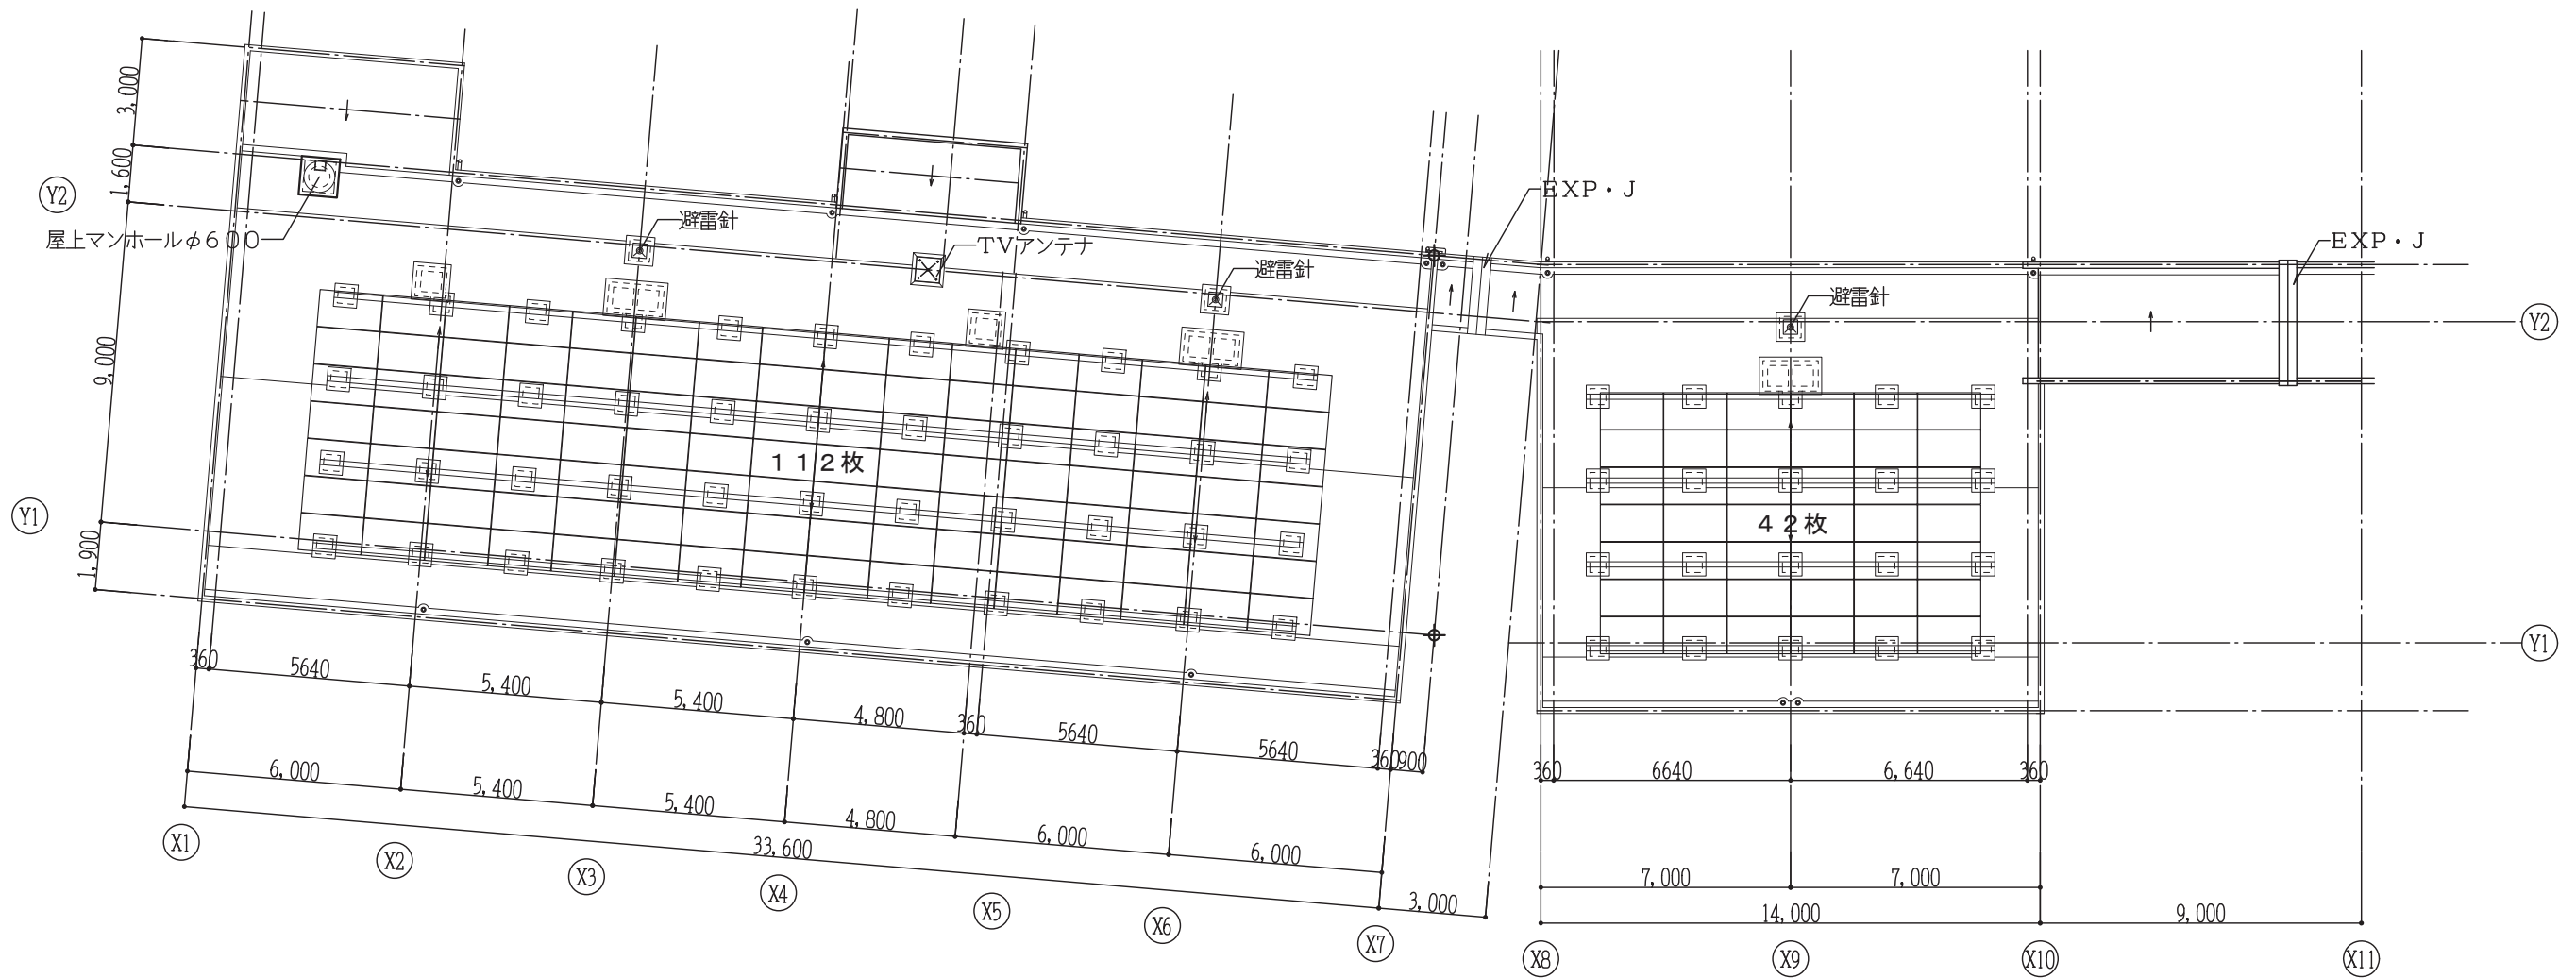


1-1号棟
 太陽光パネル
 発電量 : 375W
 設置枚数 : 154枚
 設置容量 : 57.7kW

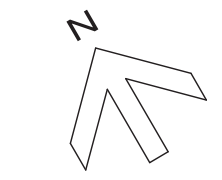


⊕ : 接続部分のポイントを示す。

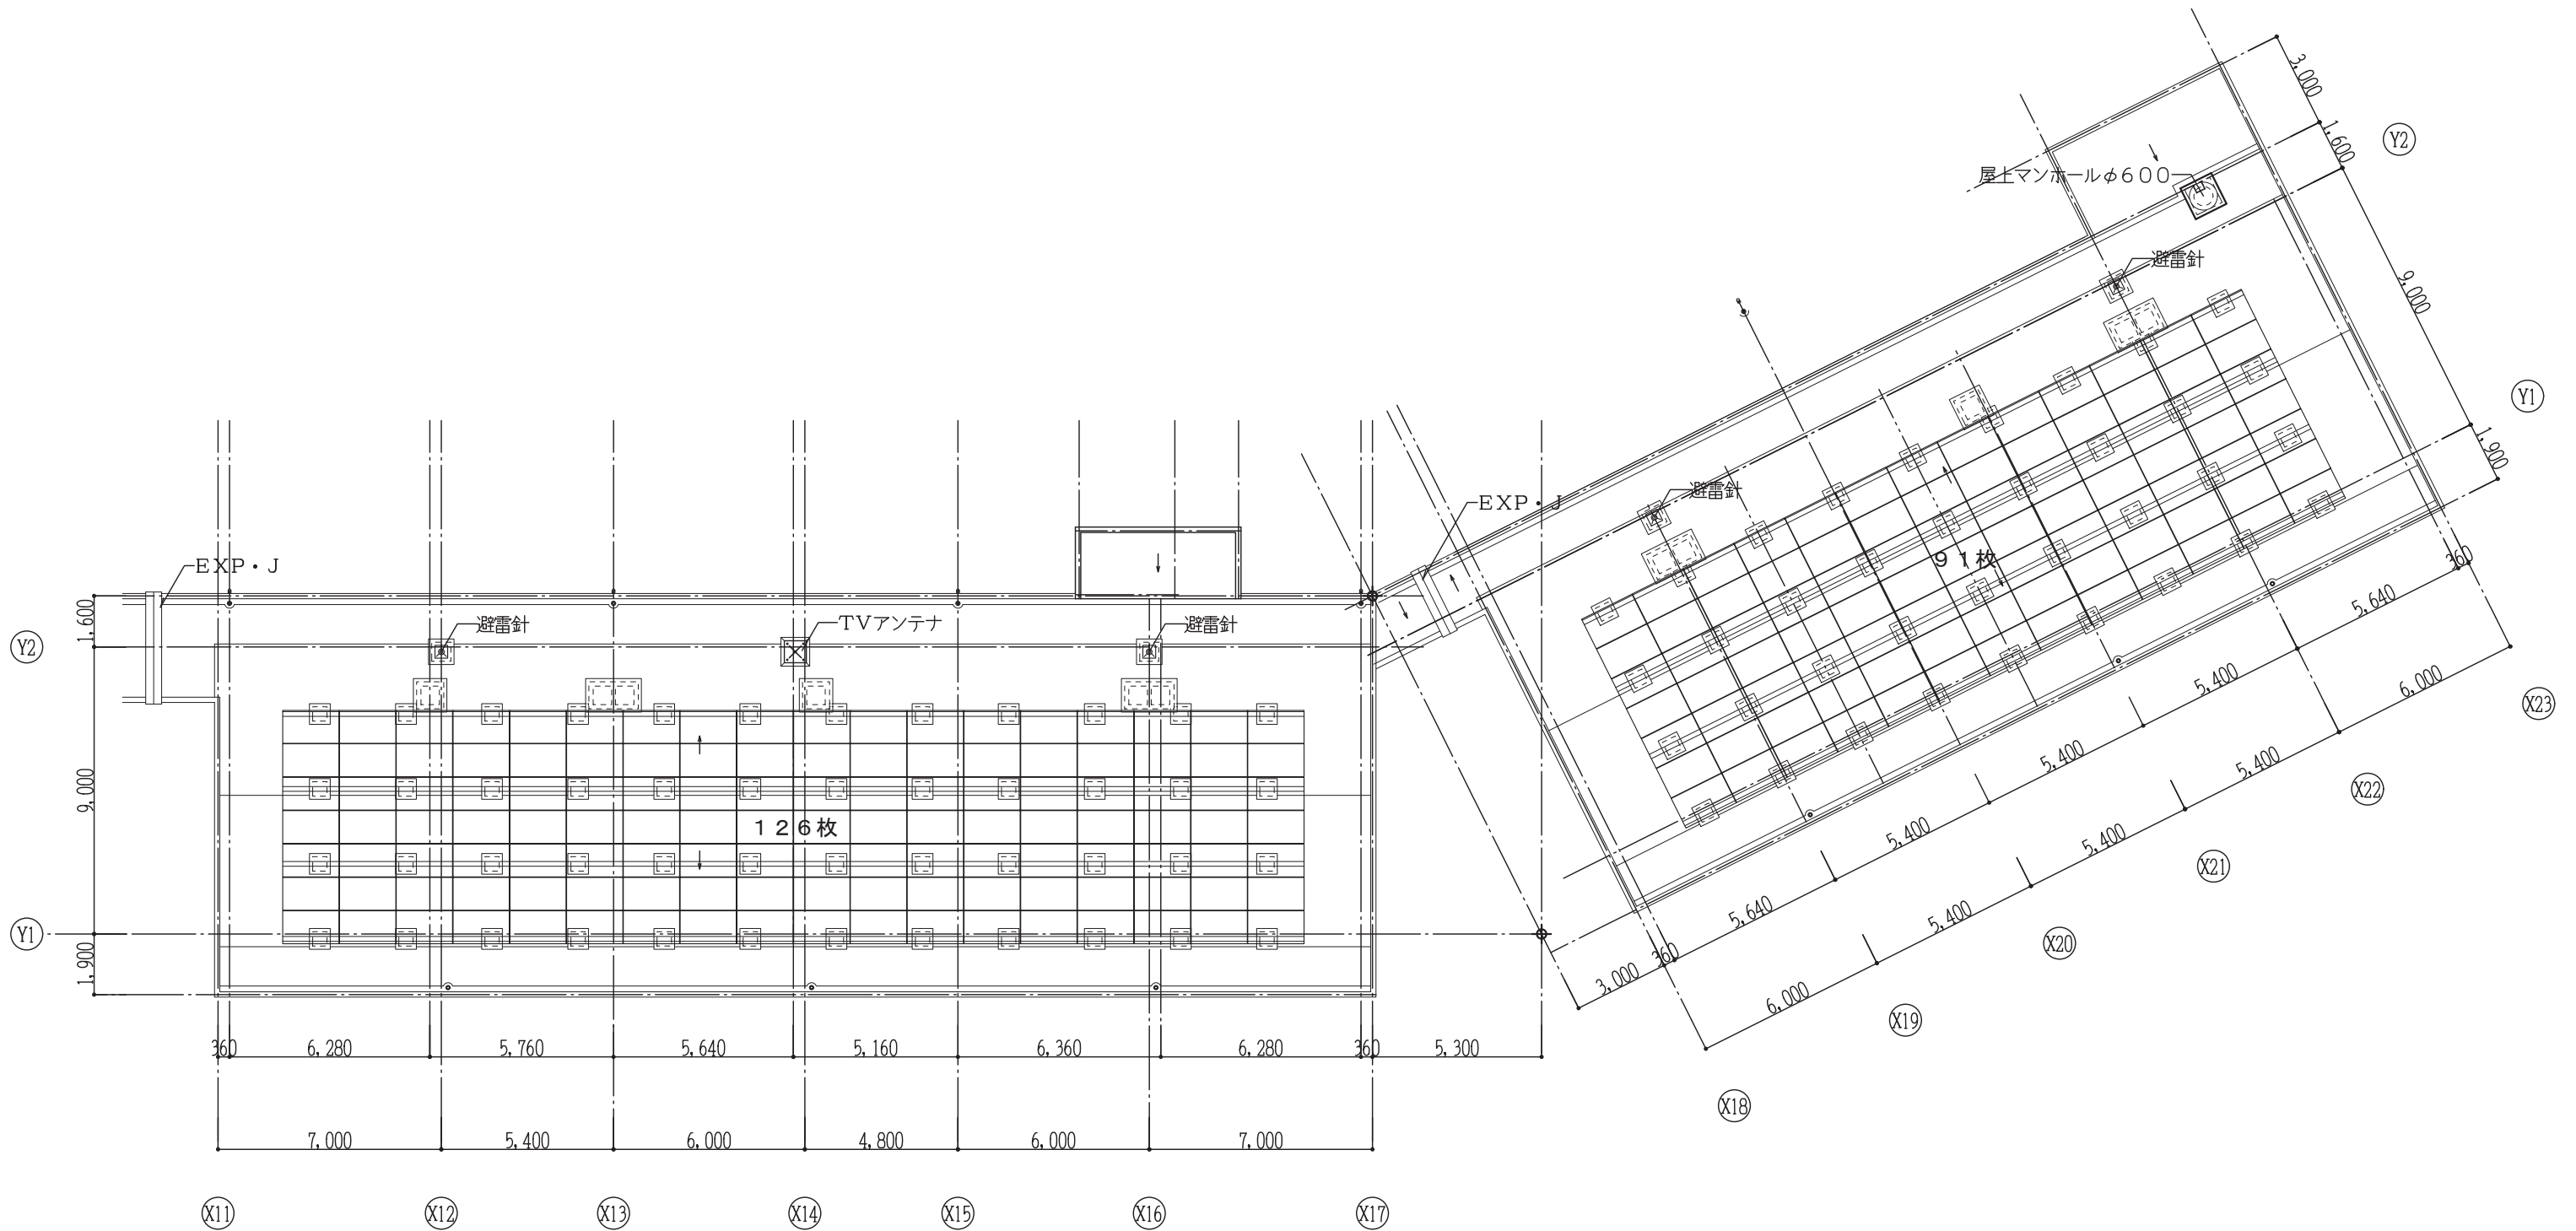


1-2号棟
 太陽光パネル
 発電量 : 375W
 設置枚数 : 217枚
 設置容量 : 81.3kW

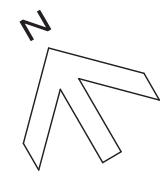


⊕ : 接続部分のポイントを示す。

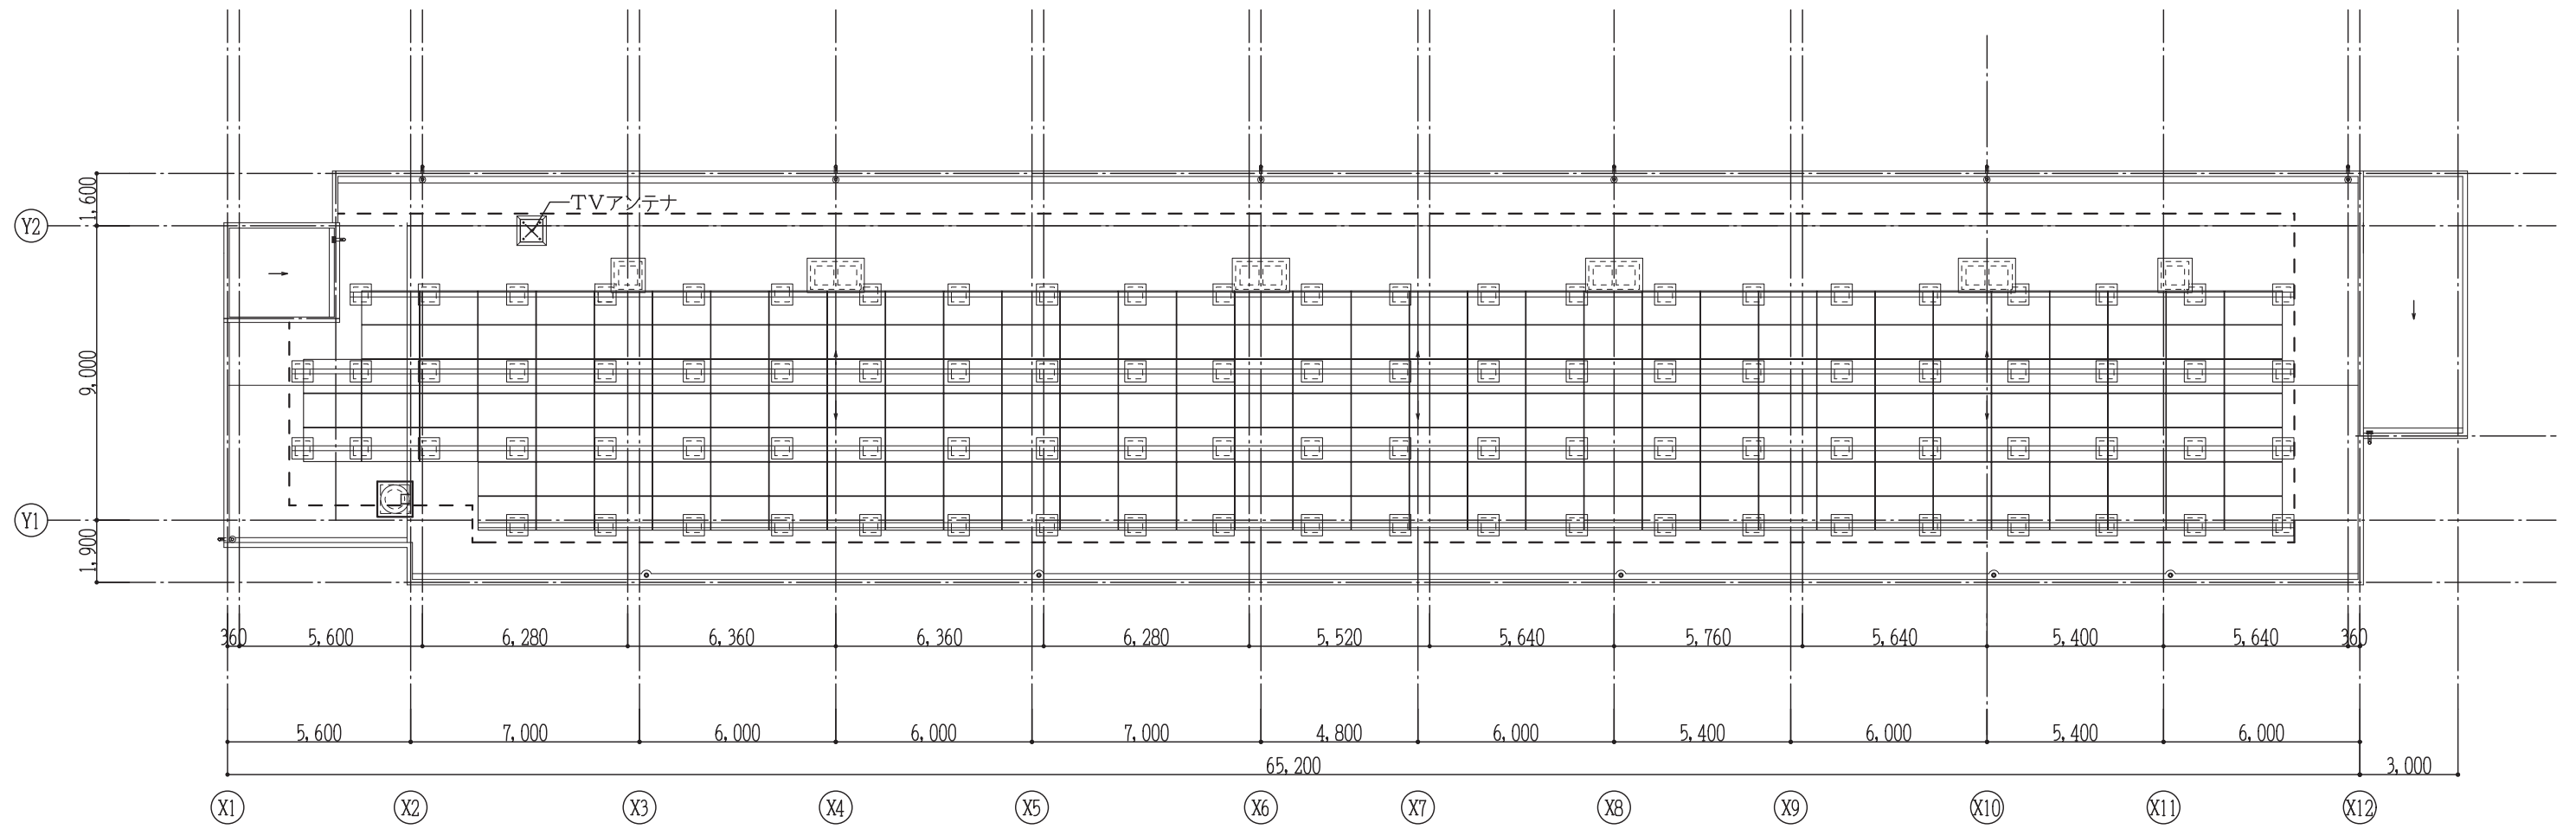


2号棟
 太陽光パネル
 発電量 : 375W
 設置枚数 : 230枚
 設置容量 : 86.2kW

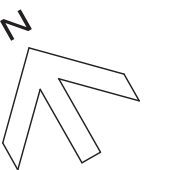

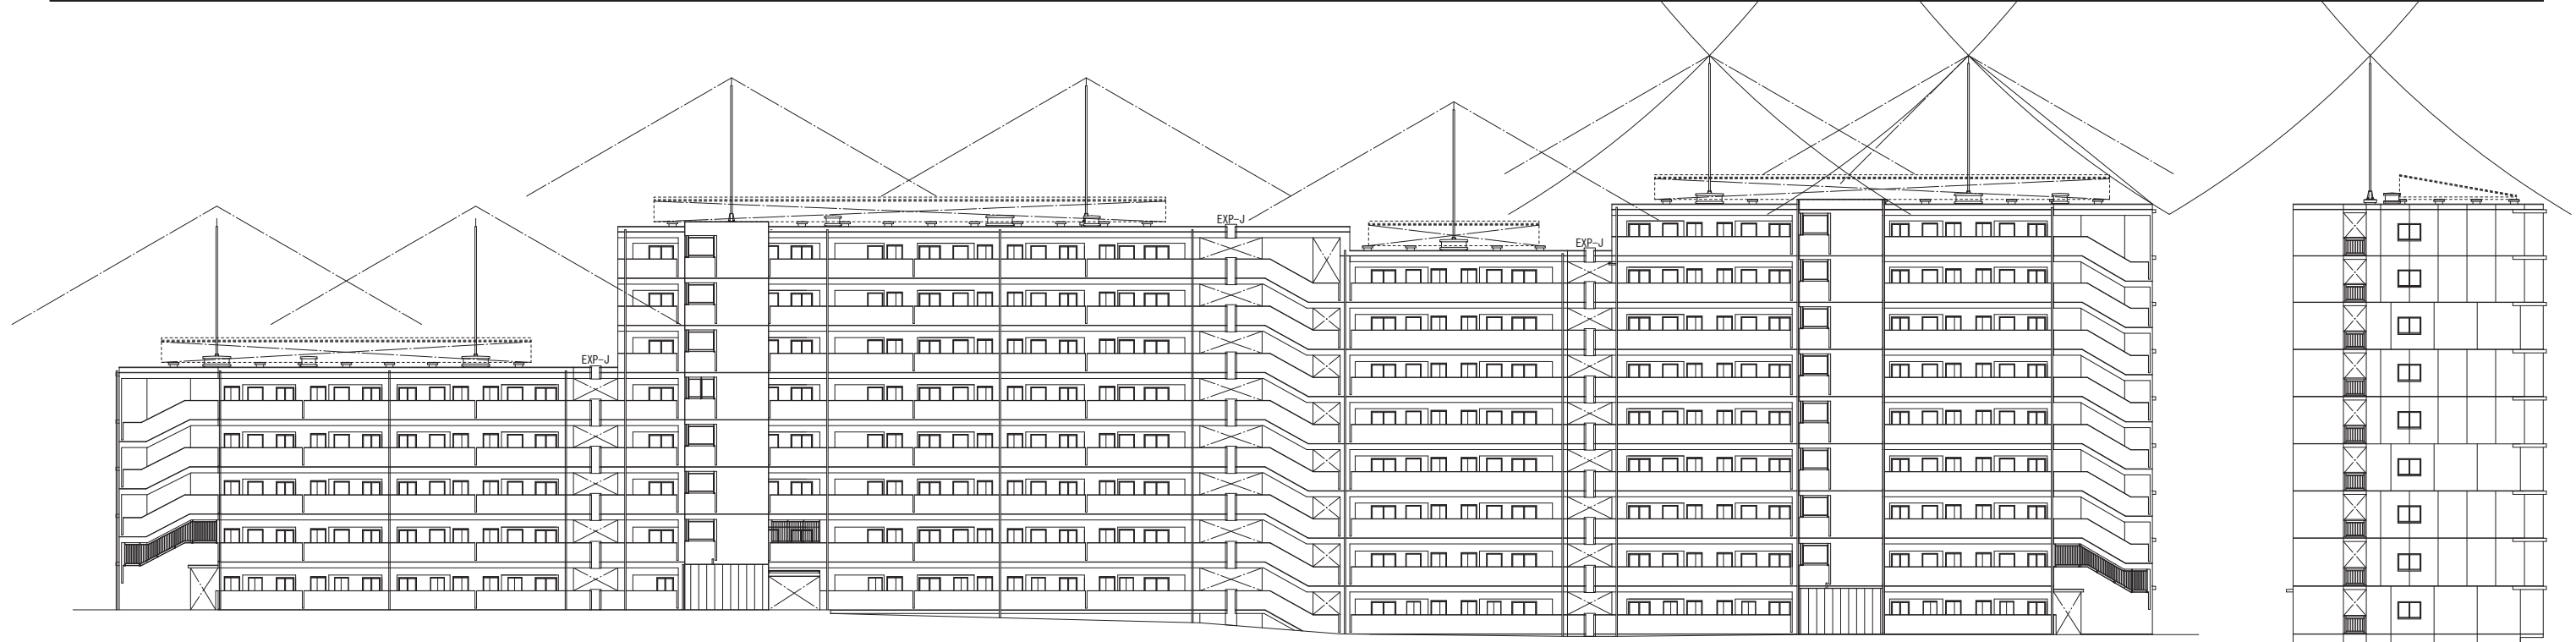

北面立面図

西面立面図

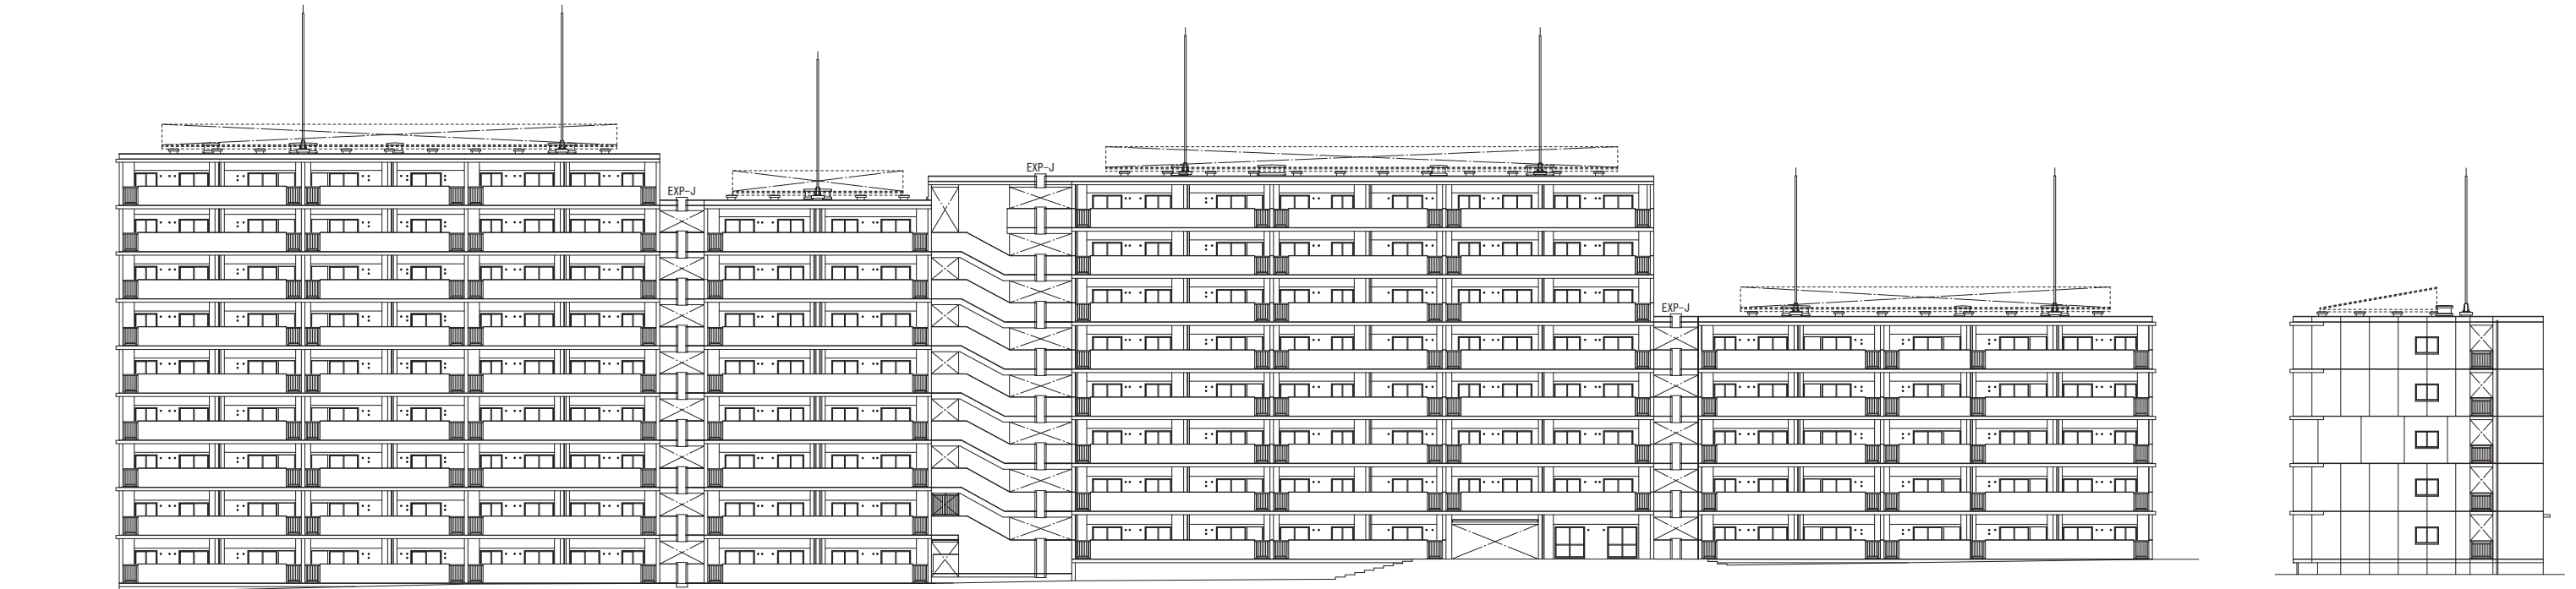


南面立面図


東面立面図




北面立面図

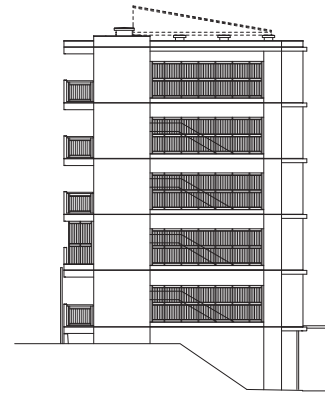

西面立面図

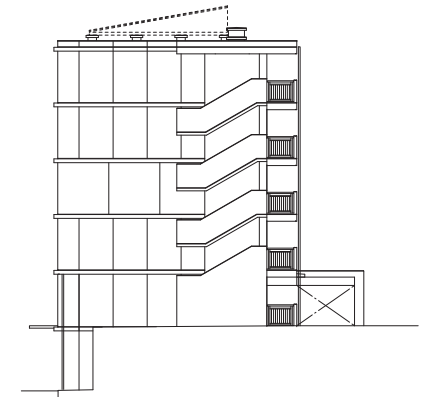

東面立面図

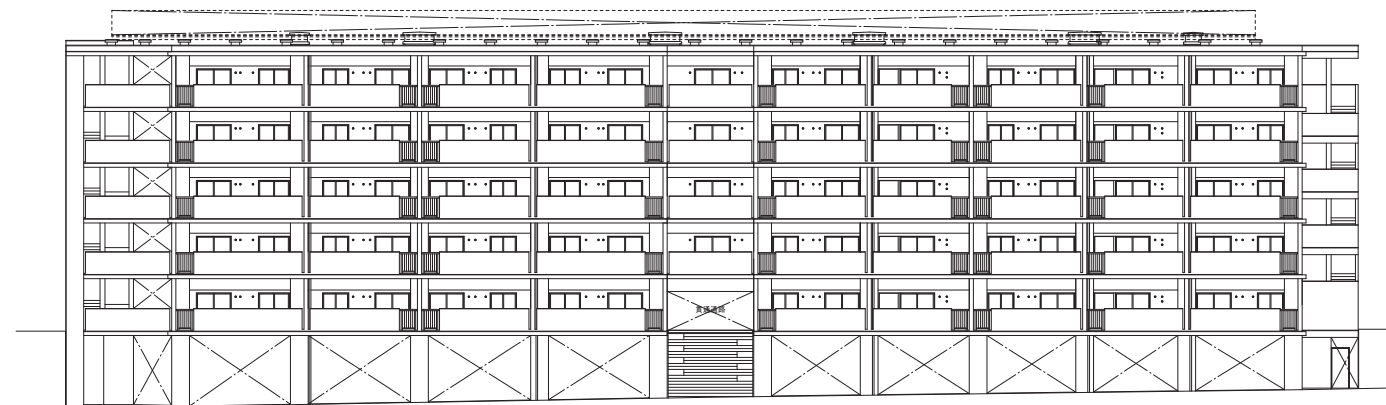

南面立面図



1-1号棟



1-2号棟

