


図面2 周辺見取図

SCALE=1:2,000




凡例

- 用途地域境界
- 花尾小学校通学路

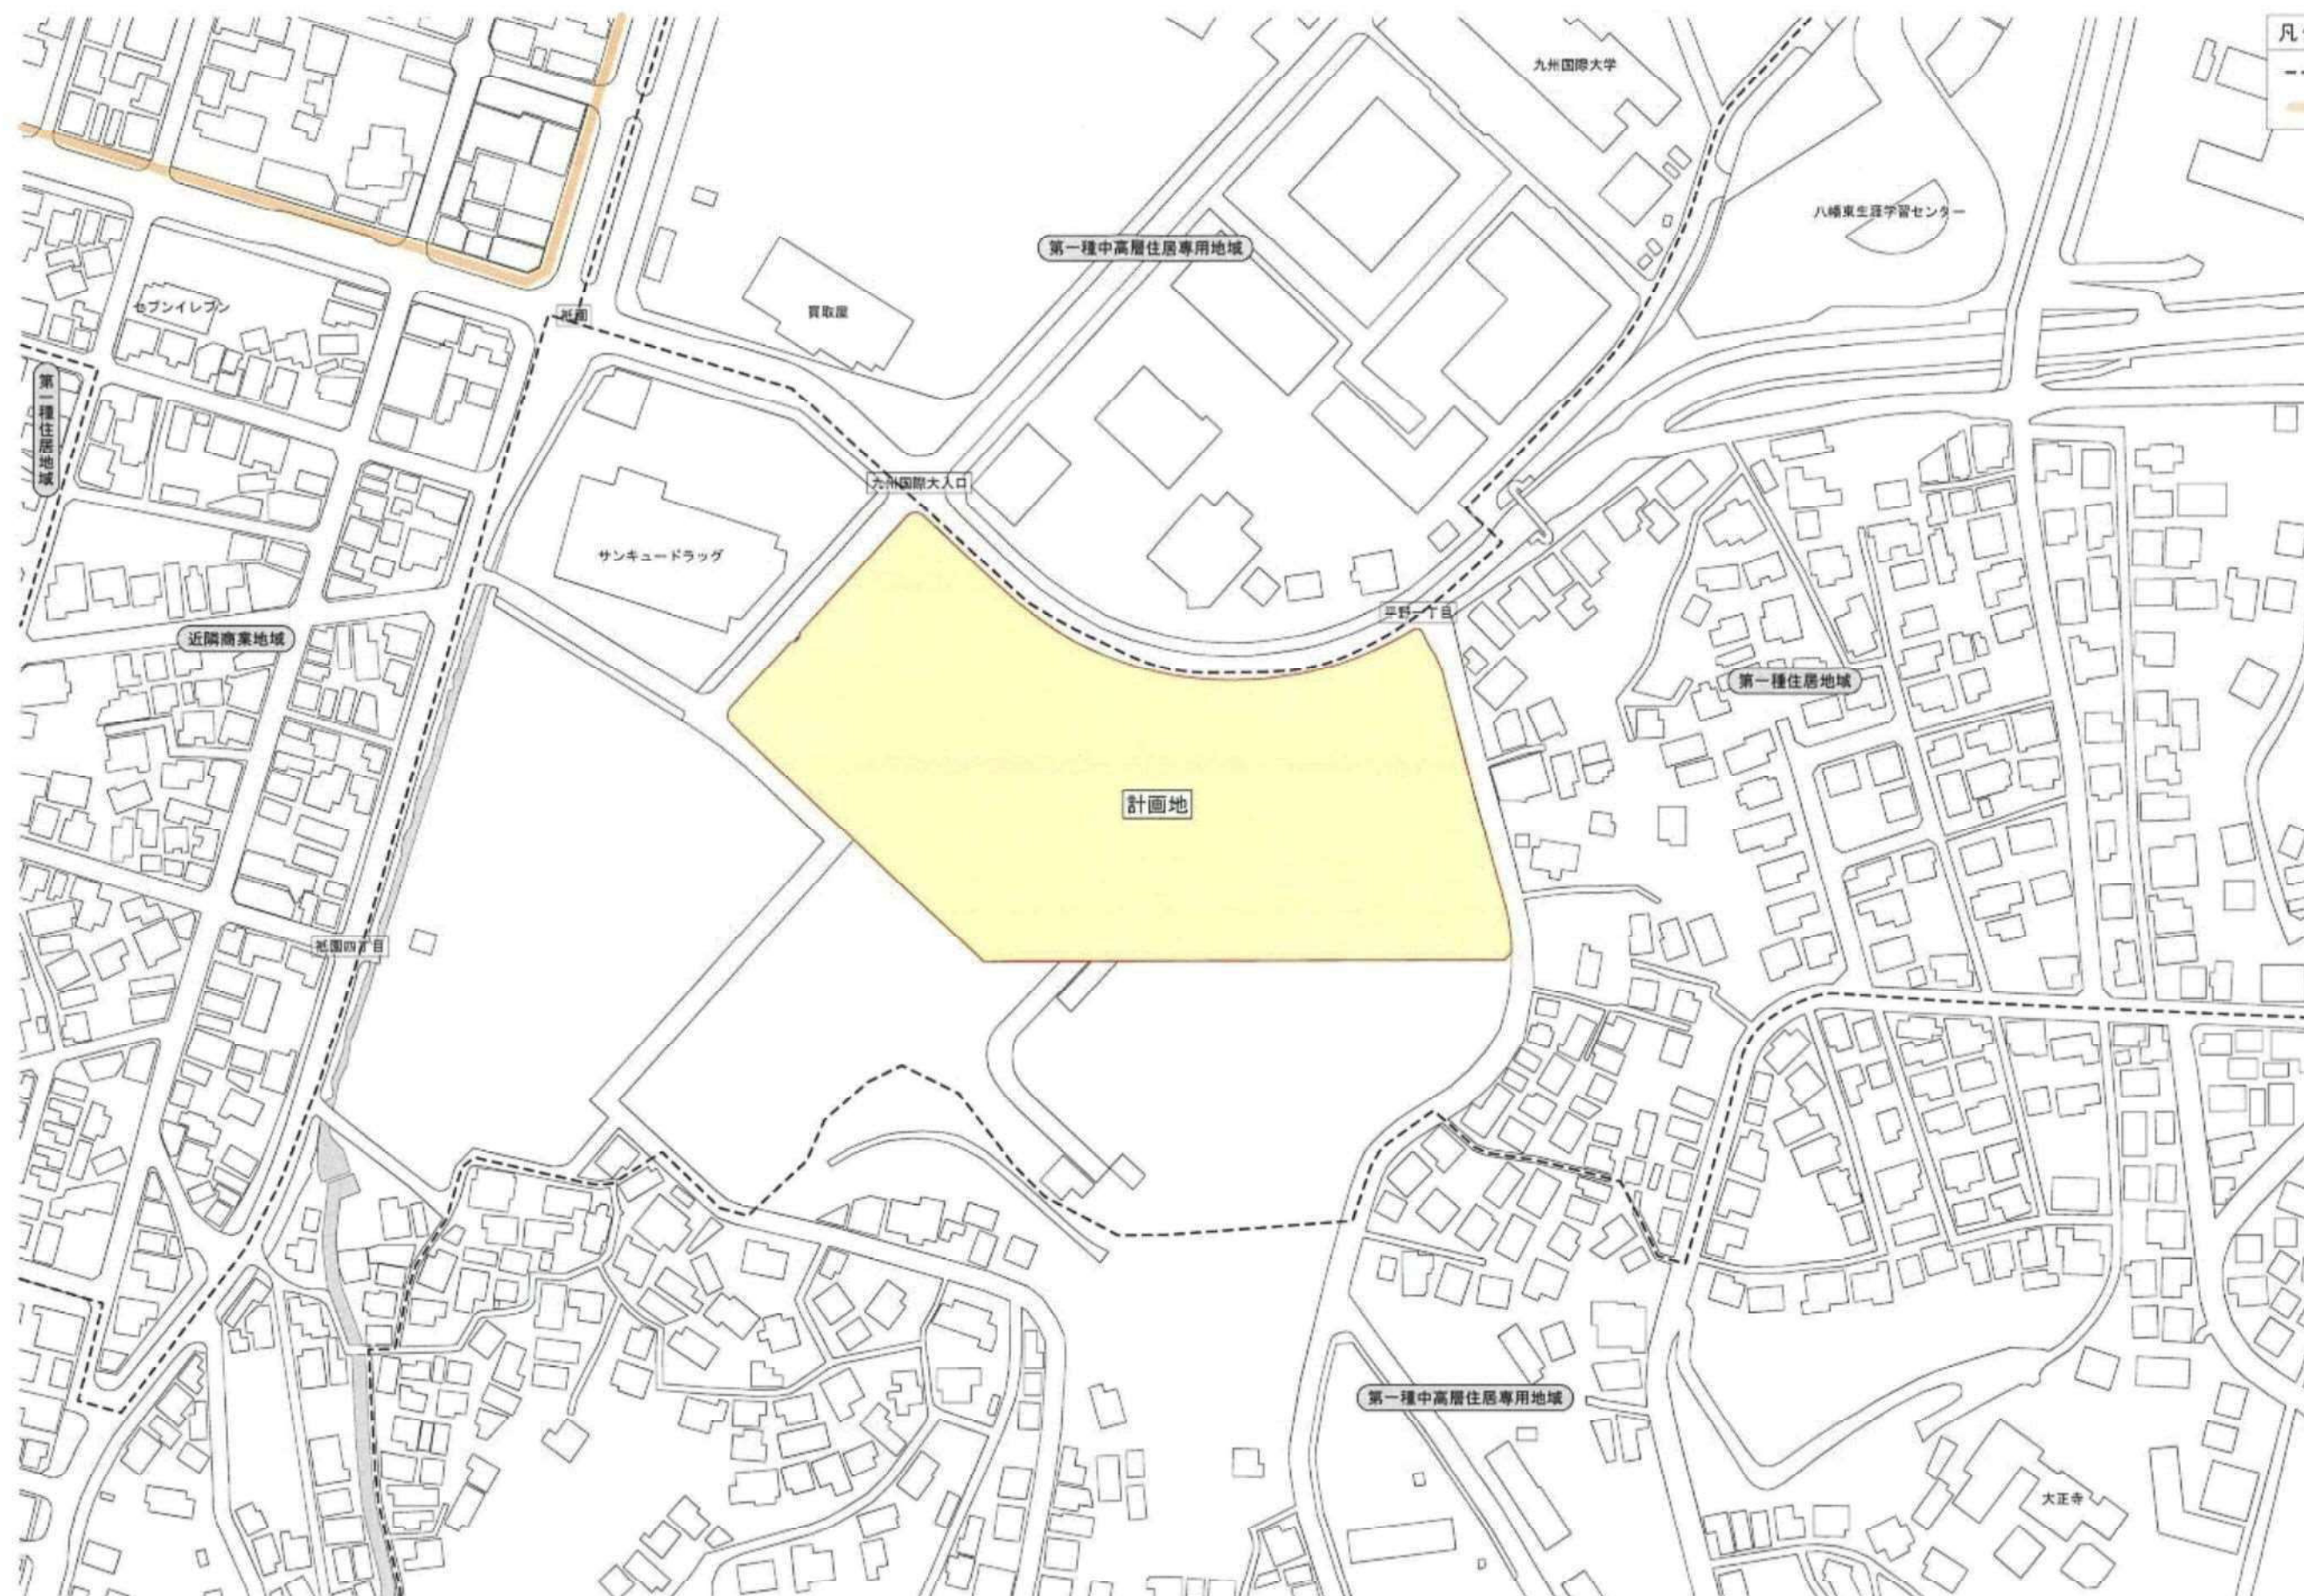

図面3 建物配置図及び1階平面図

SCALE=1:800

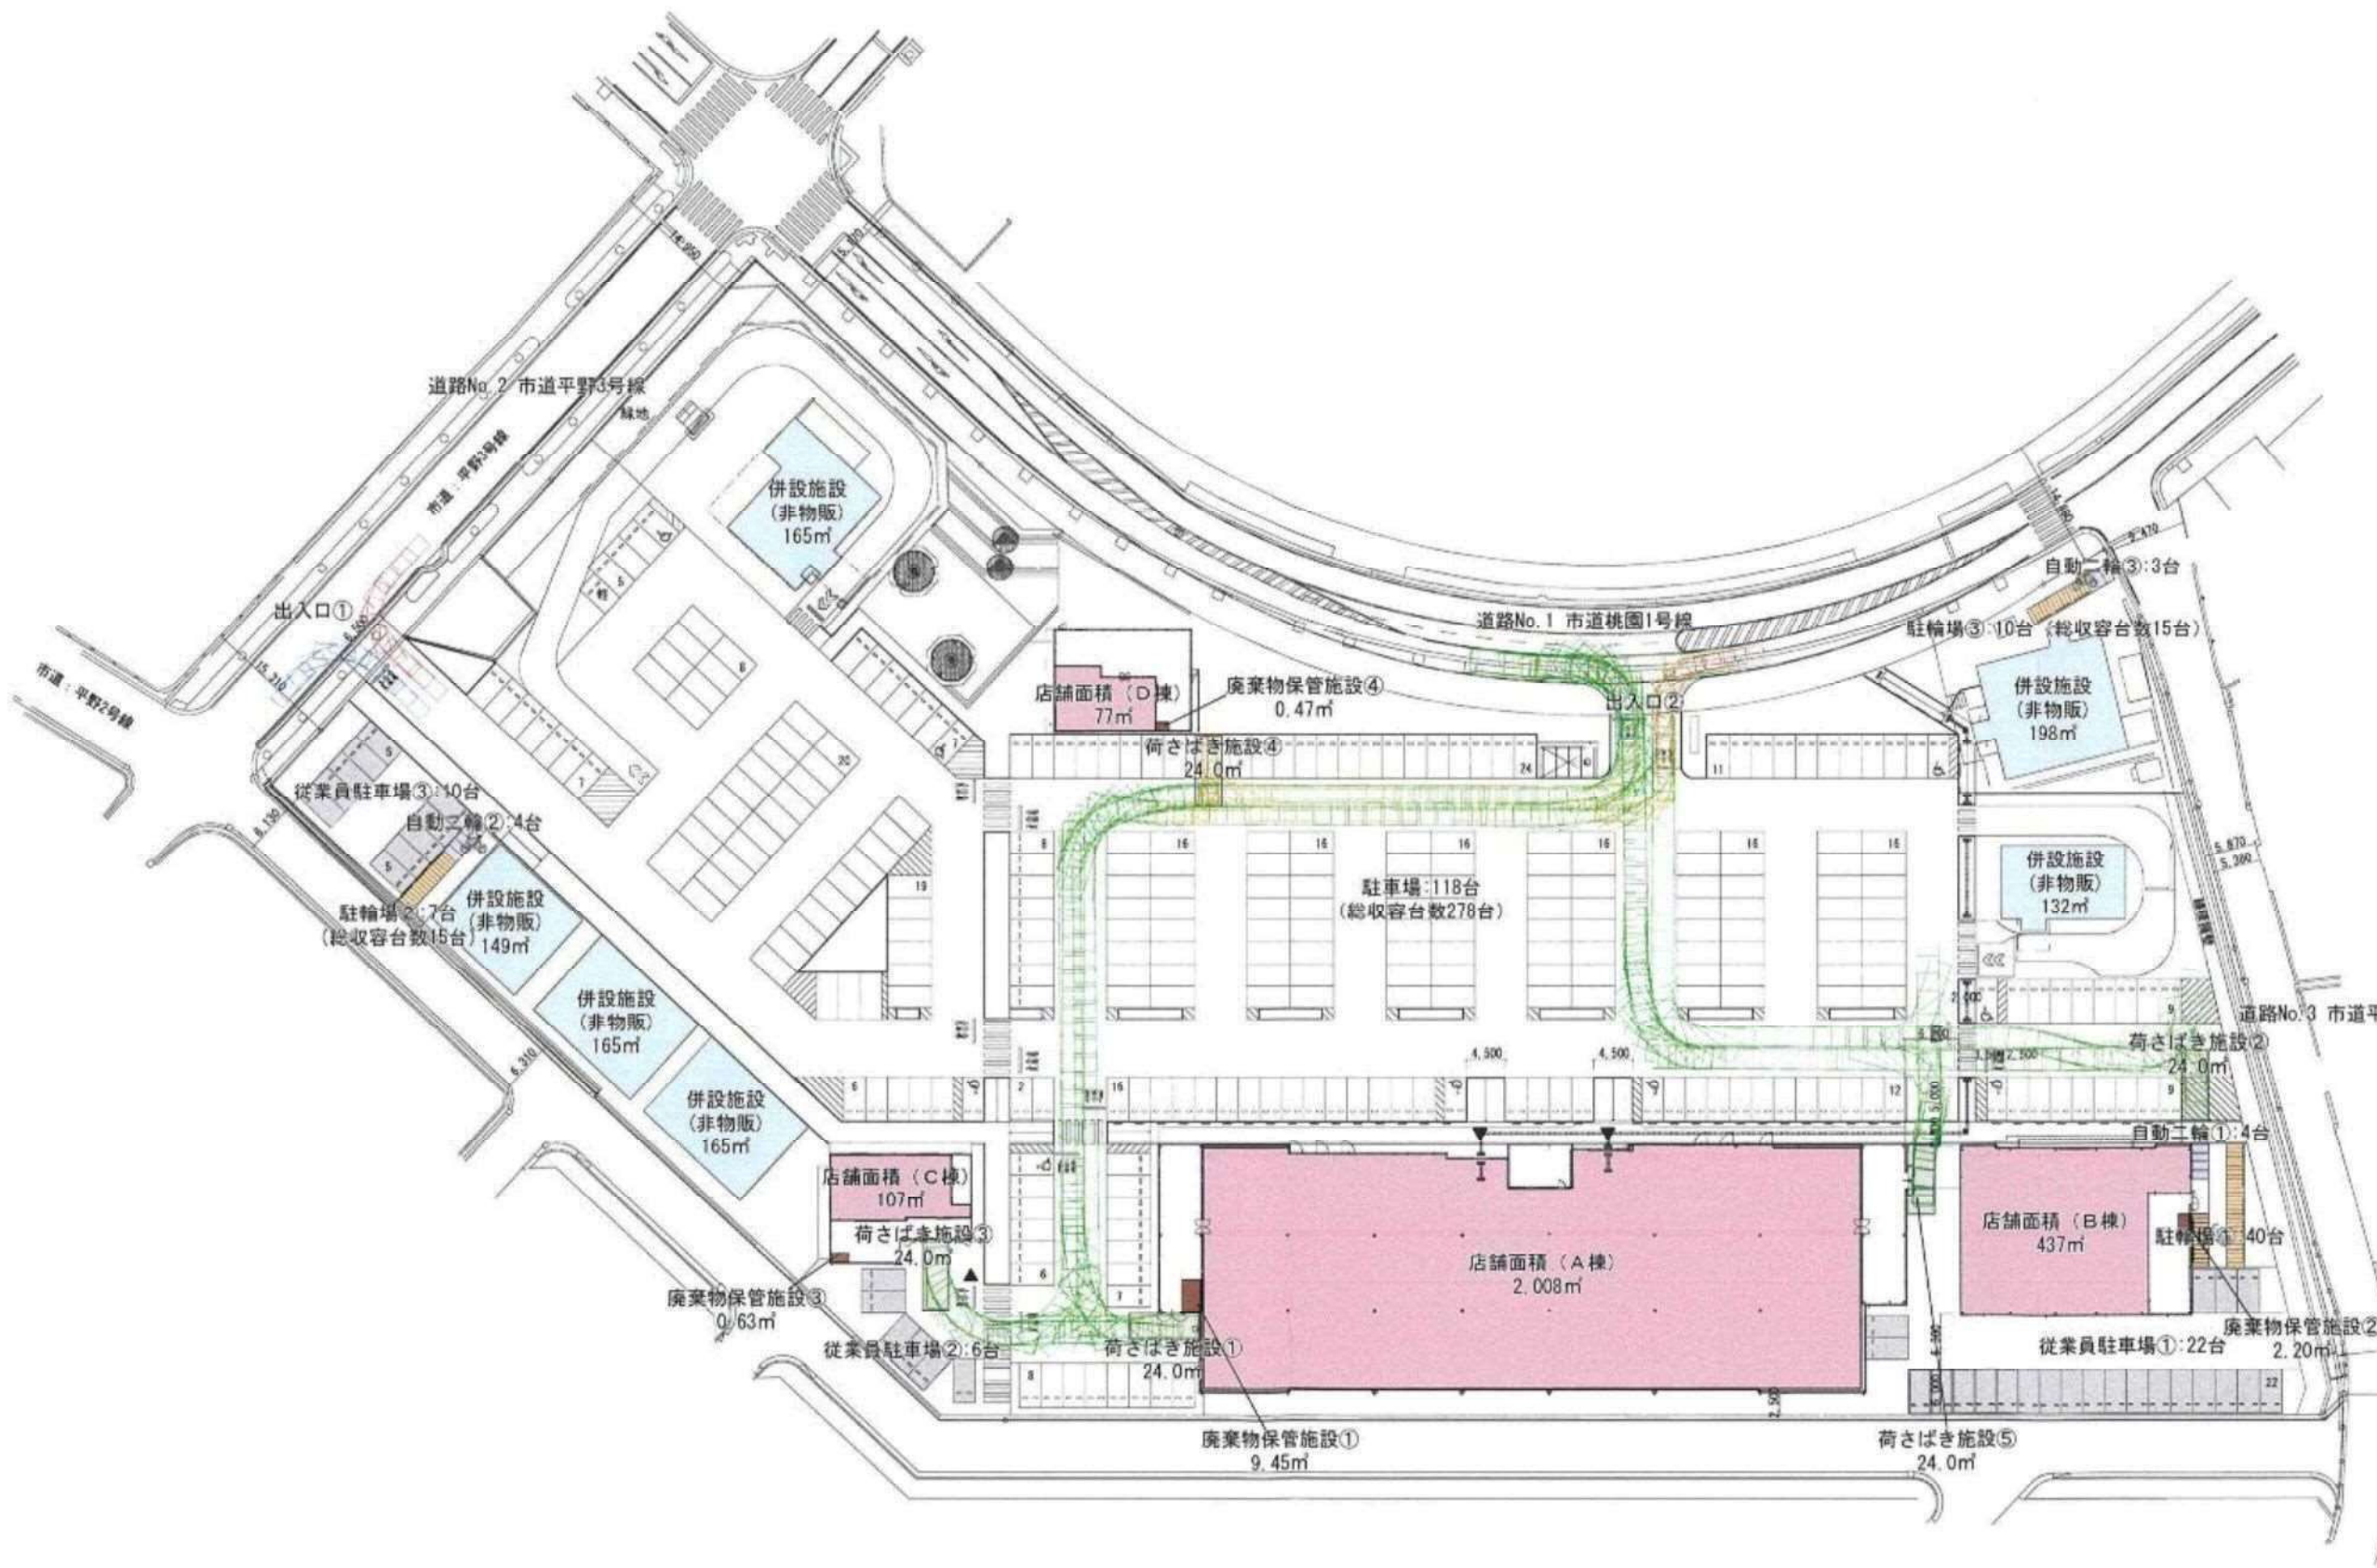

凡例

- 物販店舗 2,629㎡
- 非物販店舗 974㎡
- 荷さばき施設
 - ①: 8.0×3.0=24.0㎡
 - ②: 3.0×6.0=24.0㎡
 - ③: 3.0×6.0=24.0㎡
 - ④: 3.0×6.0=24.0㎡
 - ⑤: 3.0×6.0=24.0㎡
 - 計 120.0㎡
- 廃棄物保管施設
 - ①: 3.0×3.0×1.05=9.45㎡
 - ②: 1.0×1.5×1.05=2.20㎡
 - ③: 0.4×1.5×1.05=0.63㎡
 - ④: 0.3×1.5×1.05=0.47㎡
 - 計 12.75㎡
- 駐車場 57台
- 自動二輪 11台
- 従業員駐車場

車両諸元

- 4t車
 - 全長: 7.625m
 - 全幅: 2.490m
 - 軸距: 7.0m
- 2t車
 - 全長: 4.685m
 - 全幅: 1.695m
 - 軸距: 4.5m
- 普通車
 - 全長: 4.600m
 - 全幅: 1.720m
 - 軸距: 5.2m