


●各拠点における生活利便施設等の配置状況の把握（平成28年9月策定時）


■下曽根

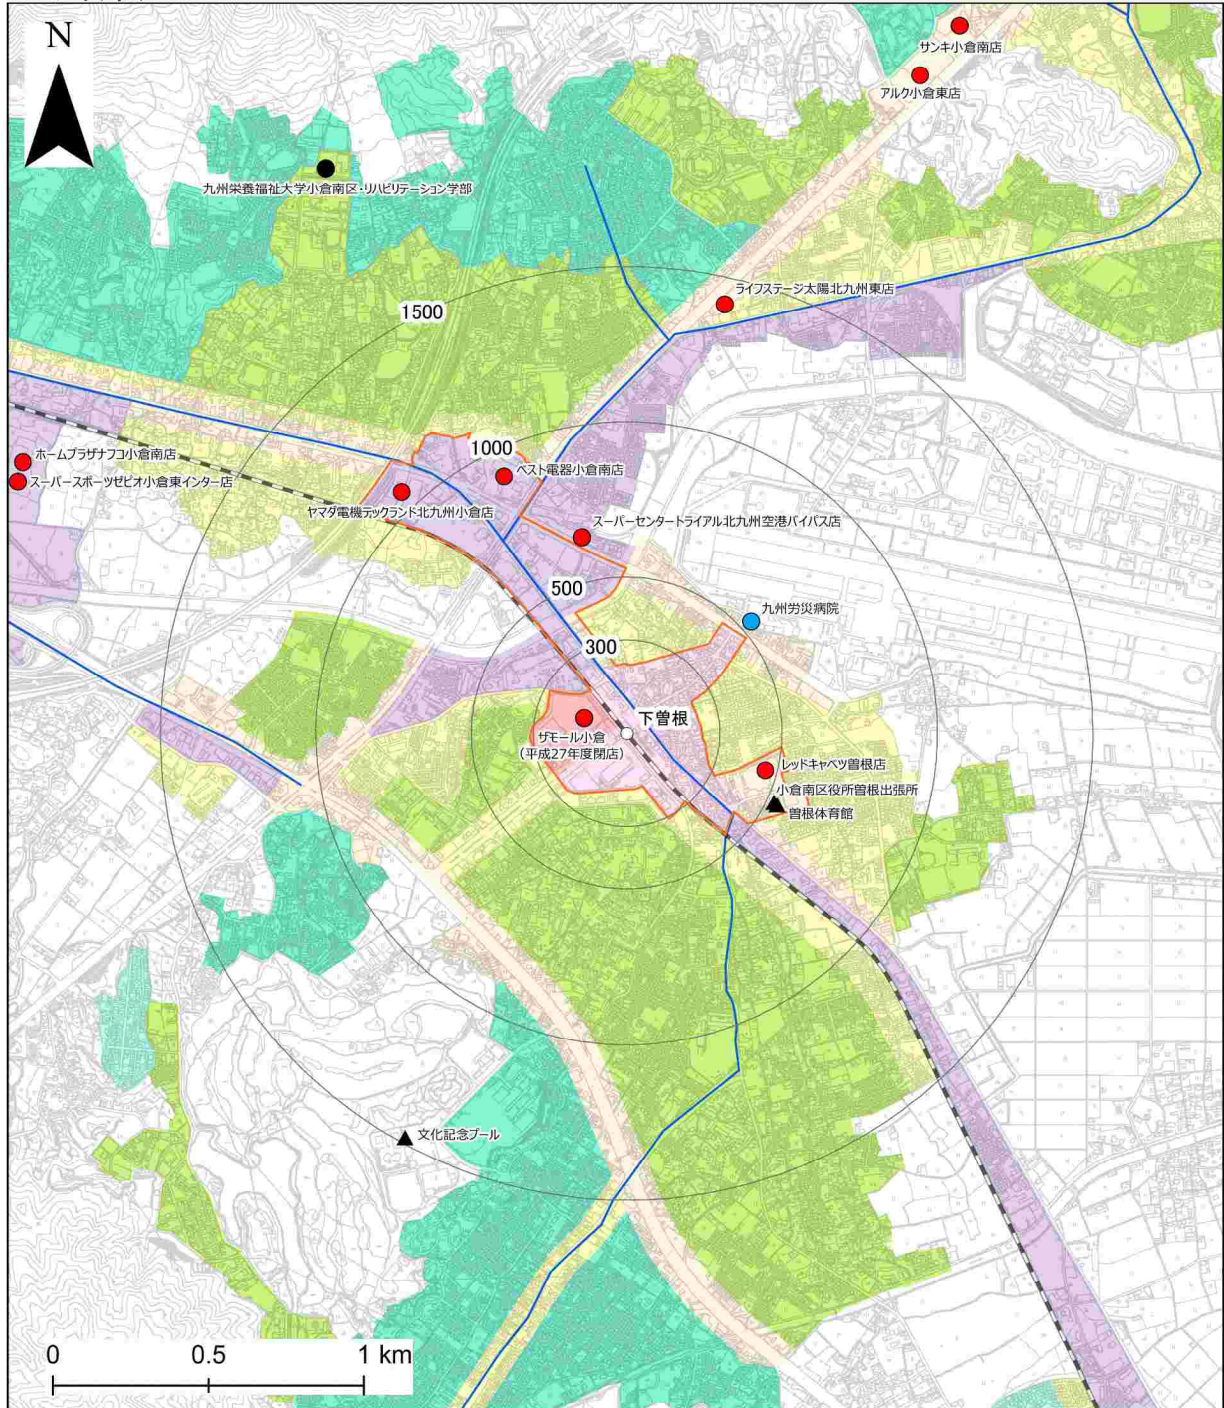

凡例	
	公共交通軸
	第一種低層住居専用地域
	第二種低層住居専用地域
	第一種中高層住居専用地域
	第二種中高層住居専用地域
	第一種住居地域
	第二種住居地域
	準住居地域
	近隣商業地域
	商業地域
	準工業地域
	工業地域
	工業専用地域
	区域マスを位置付けられている広域拠点・拠点
	小売店舗(売場面積3,000㎡以上)
	医療施設(病床数200床以上)
	大学・短期大学(学生数500人以上)
	公共施設


●各拠点における生活利便施設等の配置状況の把握（平成28年9月策定時）

■若松

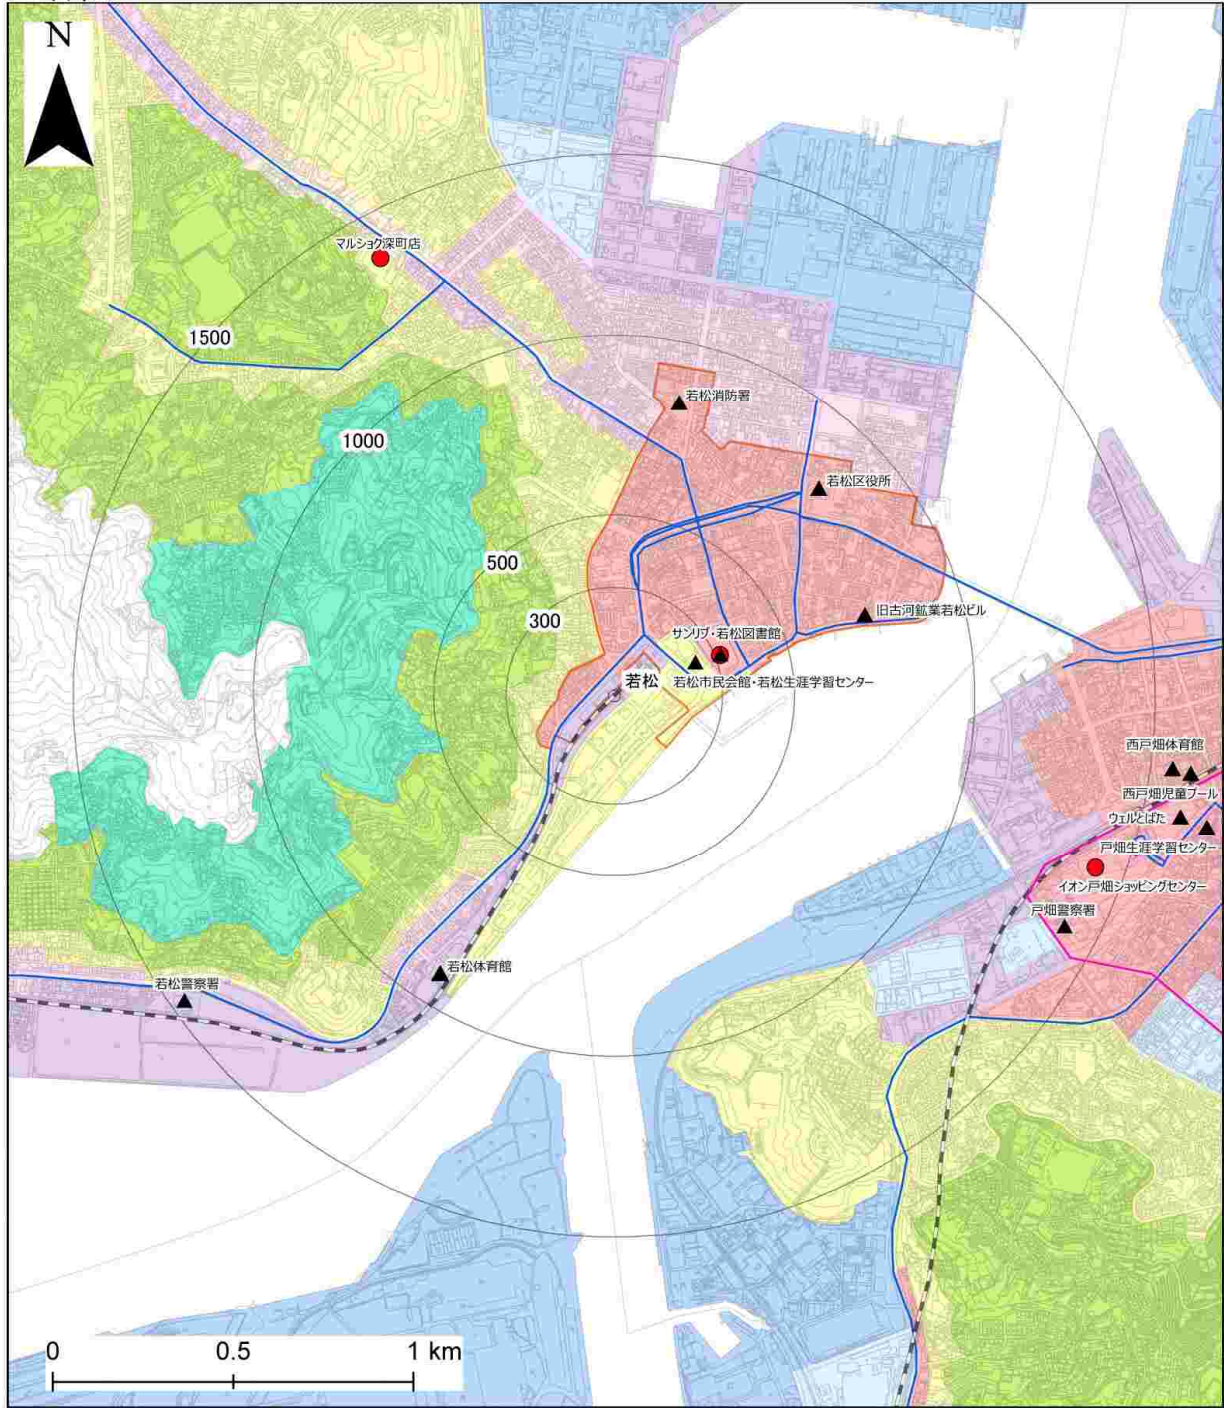

凡例	
	公共交通軸
	第一種低層住居専用地域
	第二種低層住居専用地域
	第一種中高層住居専用地域
	第二種中高層住居専用地域
	第一種住居地域
	第二種住居地域
	準住居地域
	近隣商業地域
	商業地域
	準工業地域
	工業地域
	工業専用地域
	区域マスを位置付けられている広域拠点・拠点
	都市再生整備計画区域
	小売店舗(売場面積3,000㎡以上)
	公共施設

●各拠点における生活利便施設等の配置状況の把握（平成28年9月策定時）

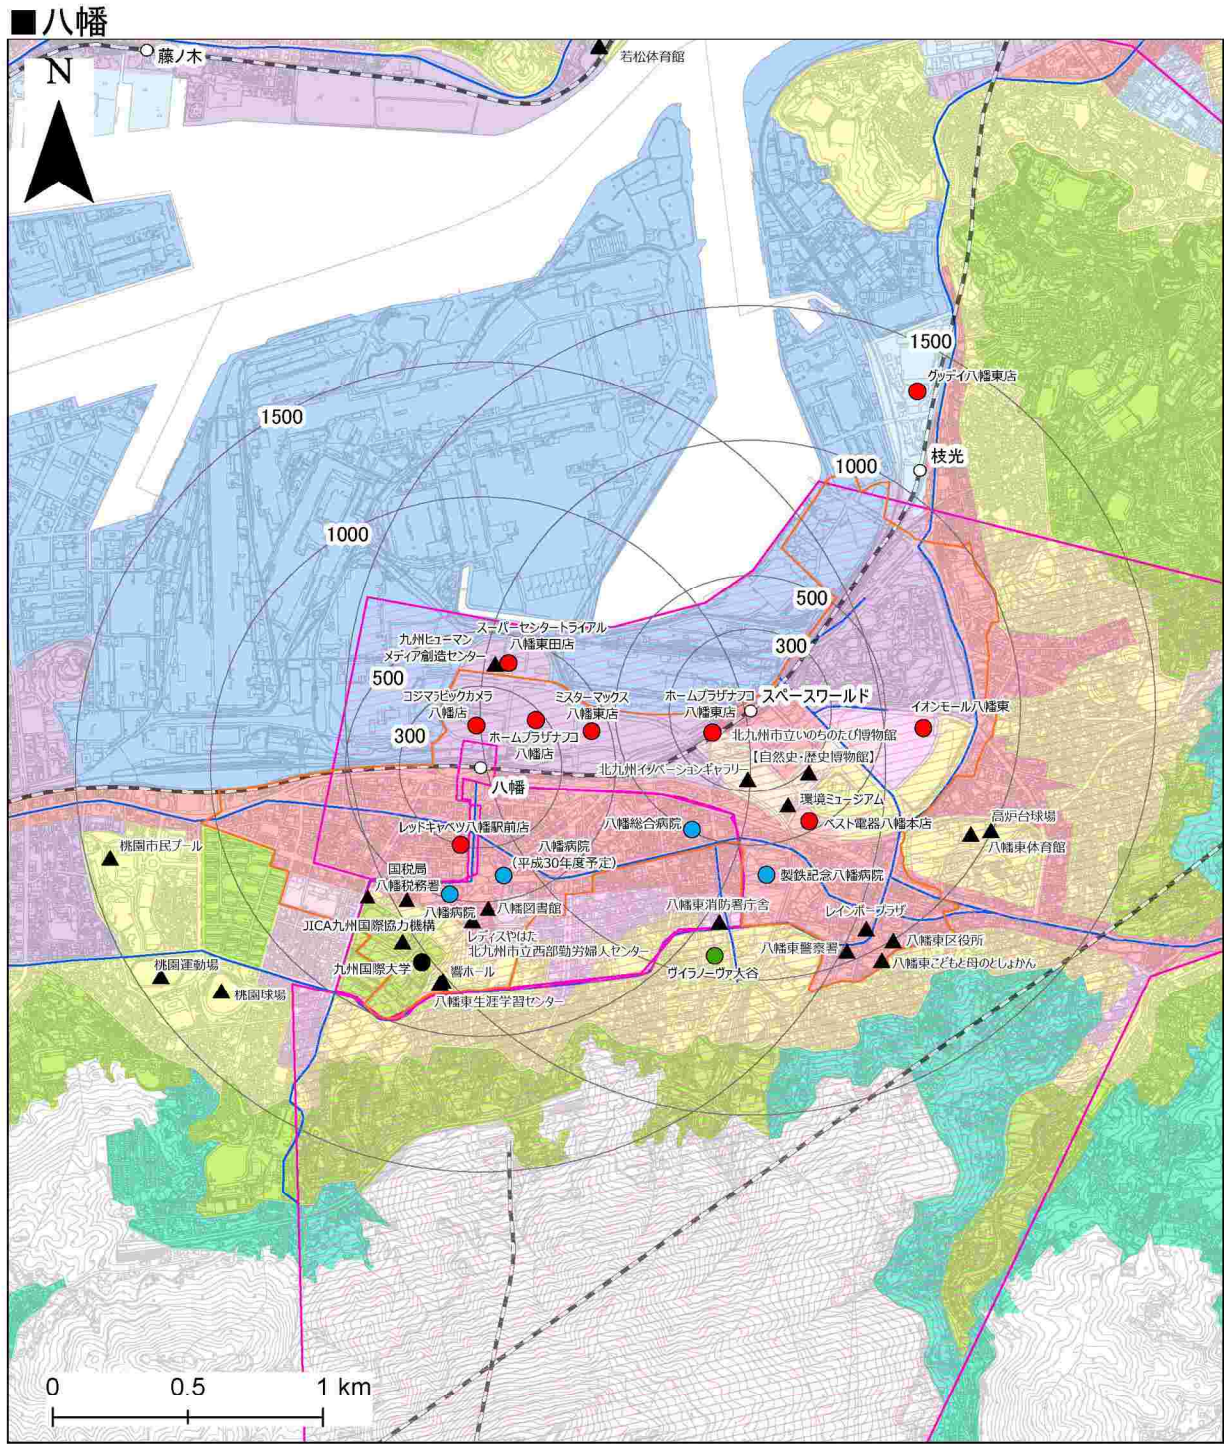

凡例

	公共交通軸		第一種低層住居専用地域		区域マスを位置付けられている広域拠点・拠点		小売店舗(売場面積3,000㎡以上)
			第二種低層住居専用地域		都市再生整備計画区域		医療施設(病床数200床以上)
			第一種中高層住居専用地域				福祉施設(収容人数200人以上)
			第二種中高層住居専用地域				大学・短期大学(学生数500人以上)
			第一種住居地域				公共施設
			第二種住居地域				
			準住居地域				
			近隣商業地域				
			商業地域				
			準工業地域				
			工業地域				
			工業専用地域				