

周辺見取図
騒音予測地点




別添図 1

30m

ひびきの南1

光台3

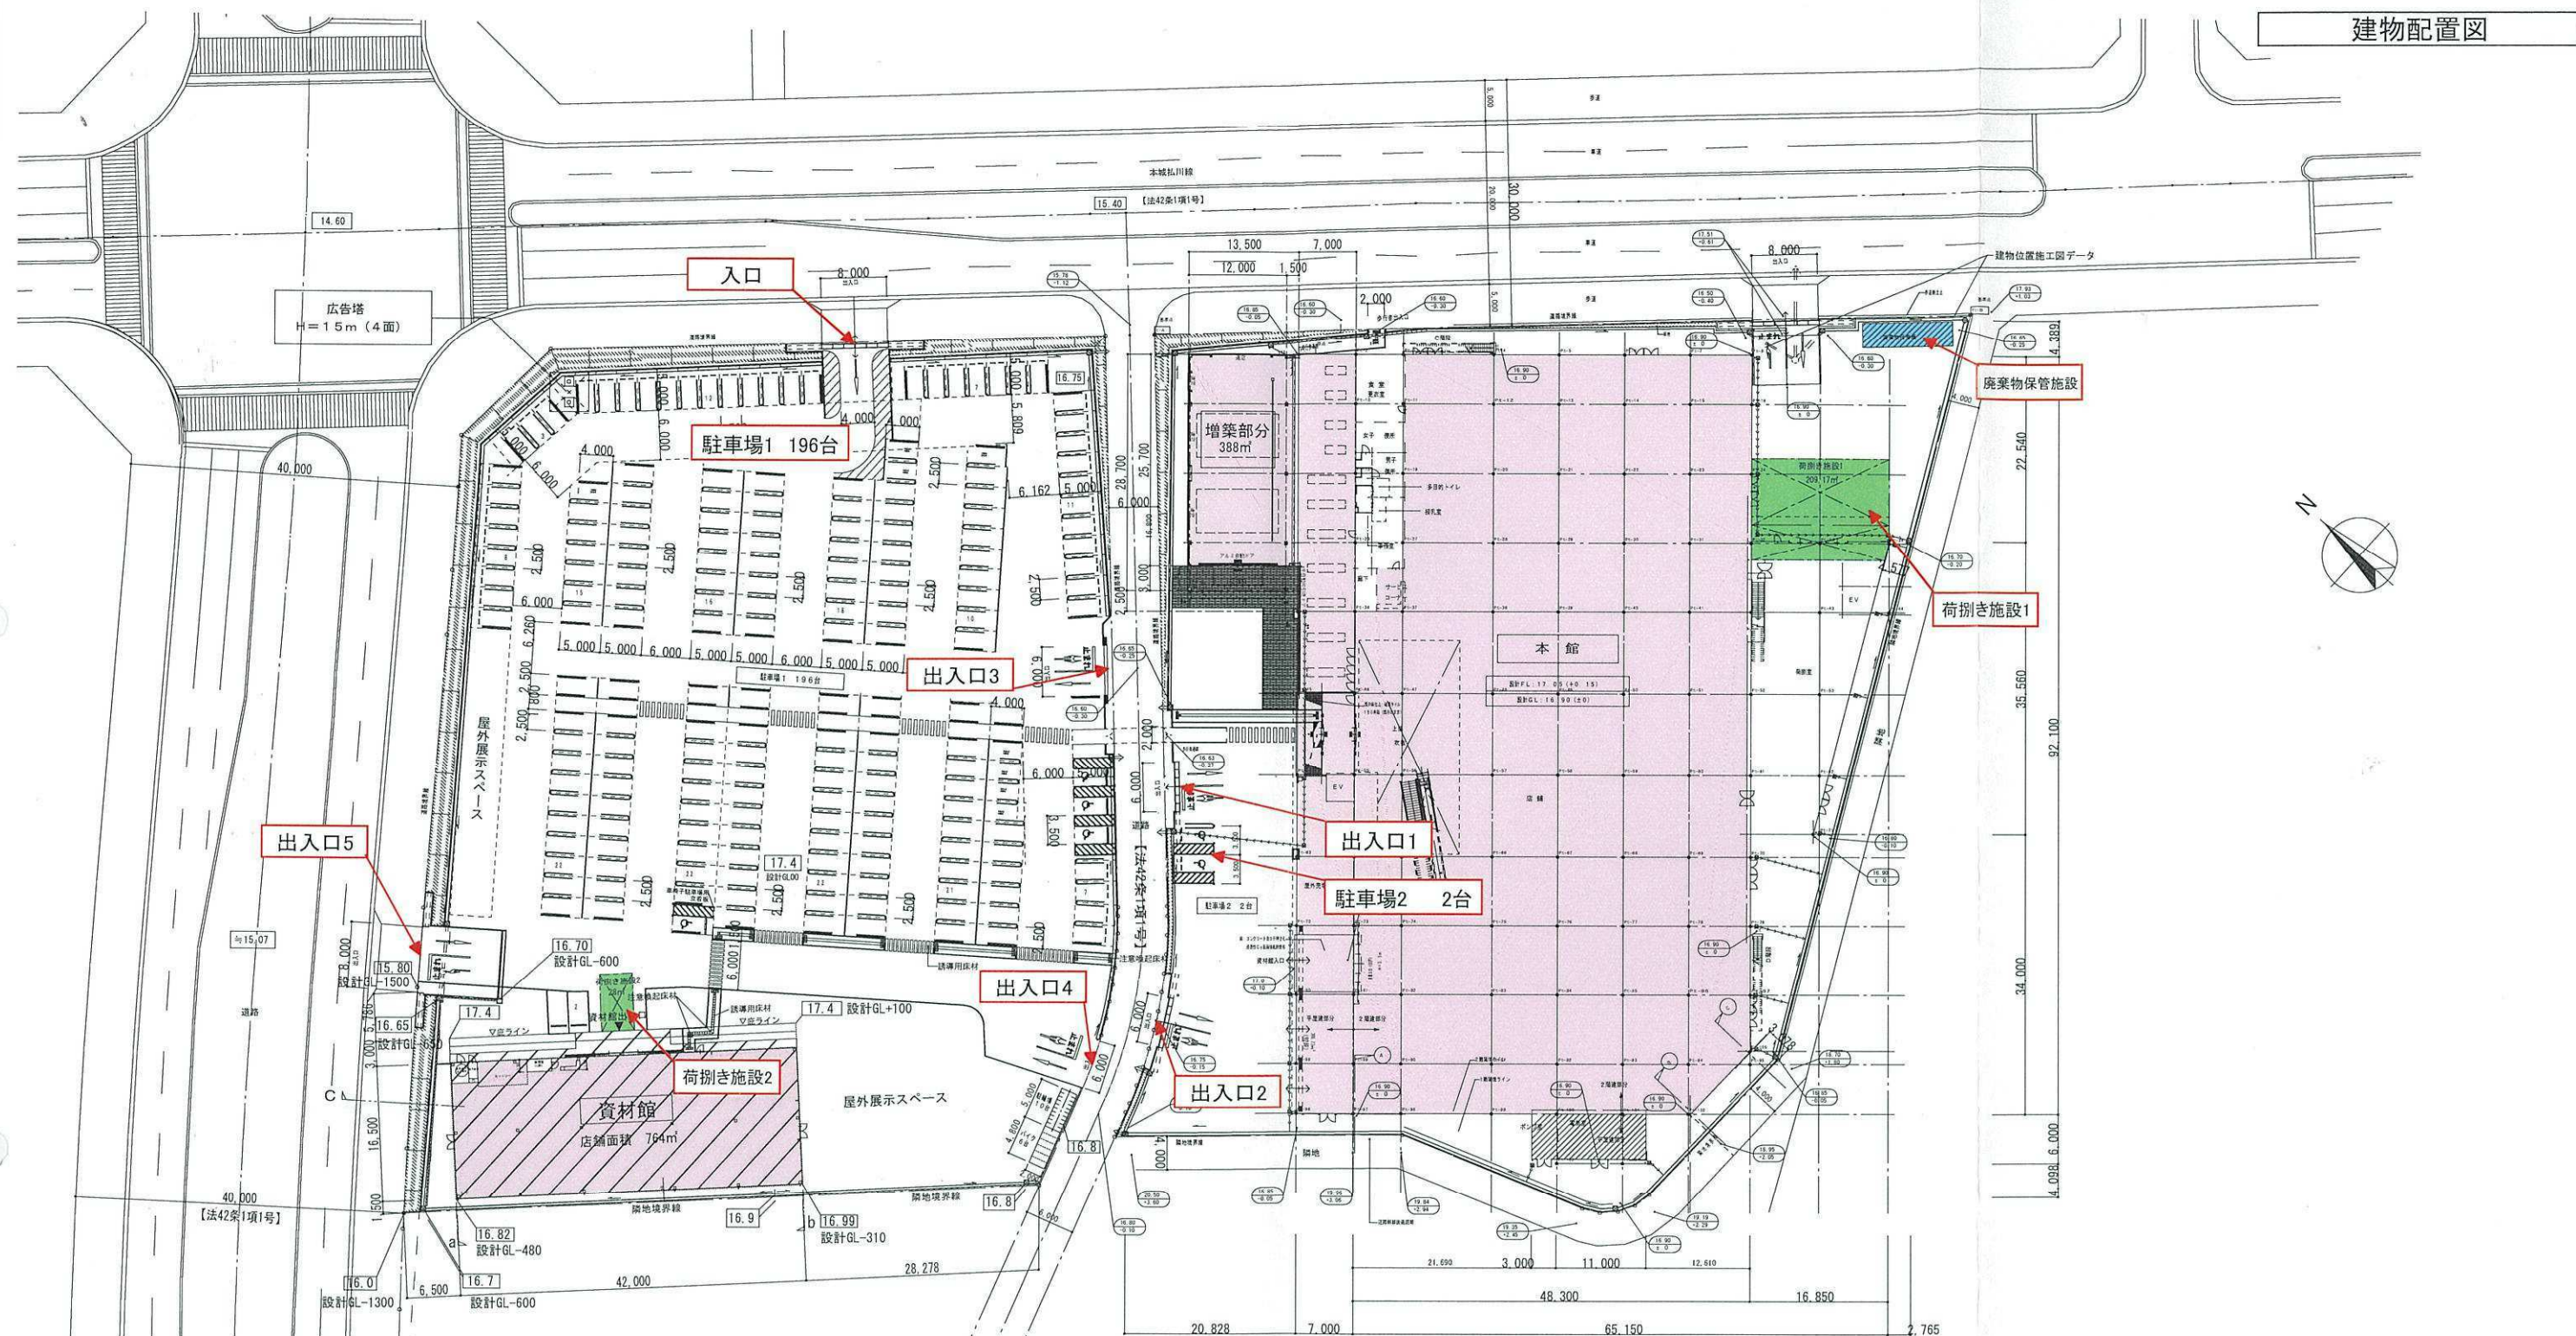

配置図 S=1/400 (A3 S=1/800)
設計GL±0=17.30

廃棄物保管庫 33㎡ 駐車場台数 198台

- 店舗部分
- 荷捌き施設
- 廃棄物保管施設

名称	面積表 (㎡)		床面積
	店舗	非店舗	
本館 1階	4,466 (H1)	1,586	6,052
本館 2階	3,885 (家具)	659	4,544
資材館	764	13	777
合計	9,115	2,258	11,373

別添図 2