


議案76号




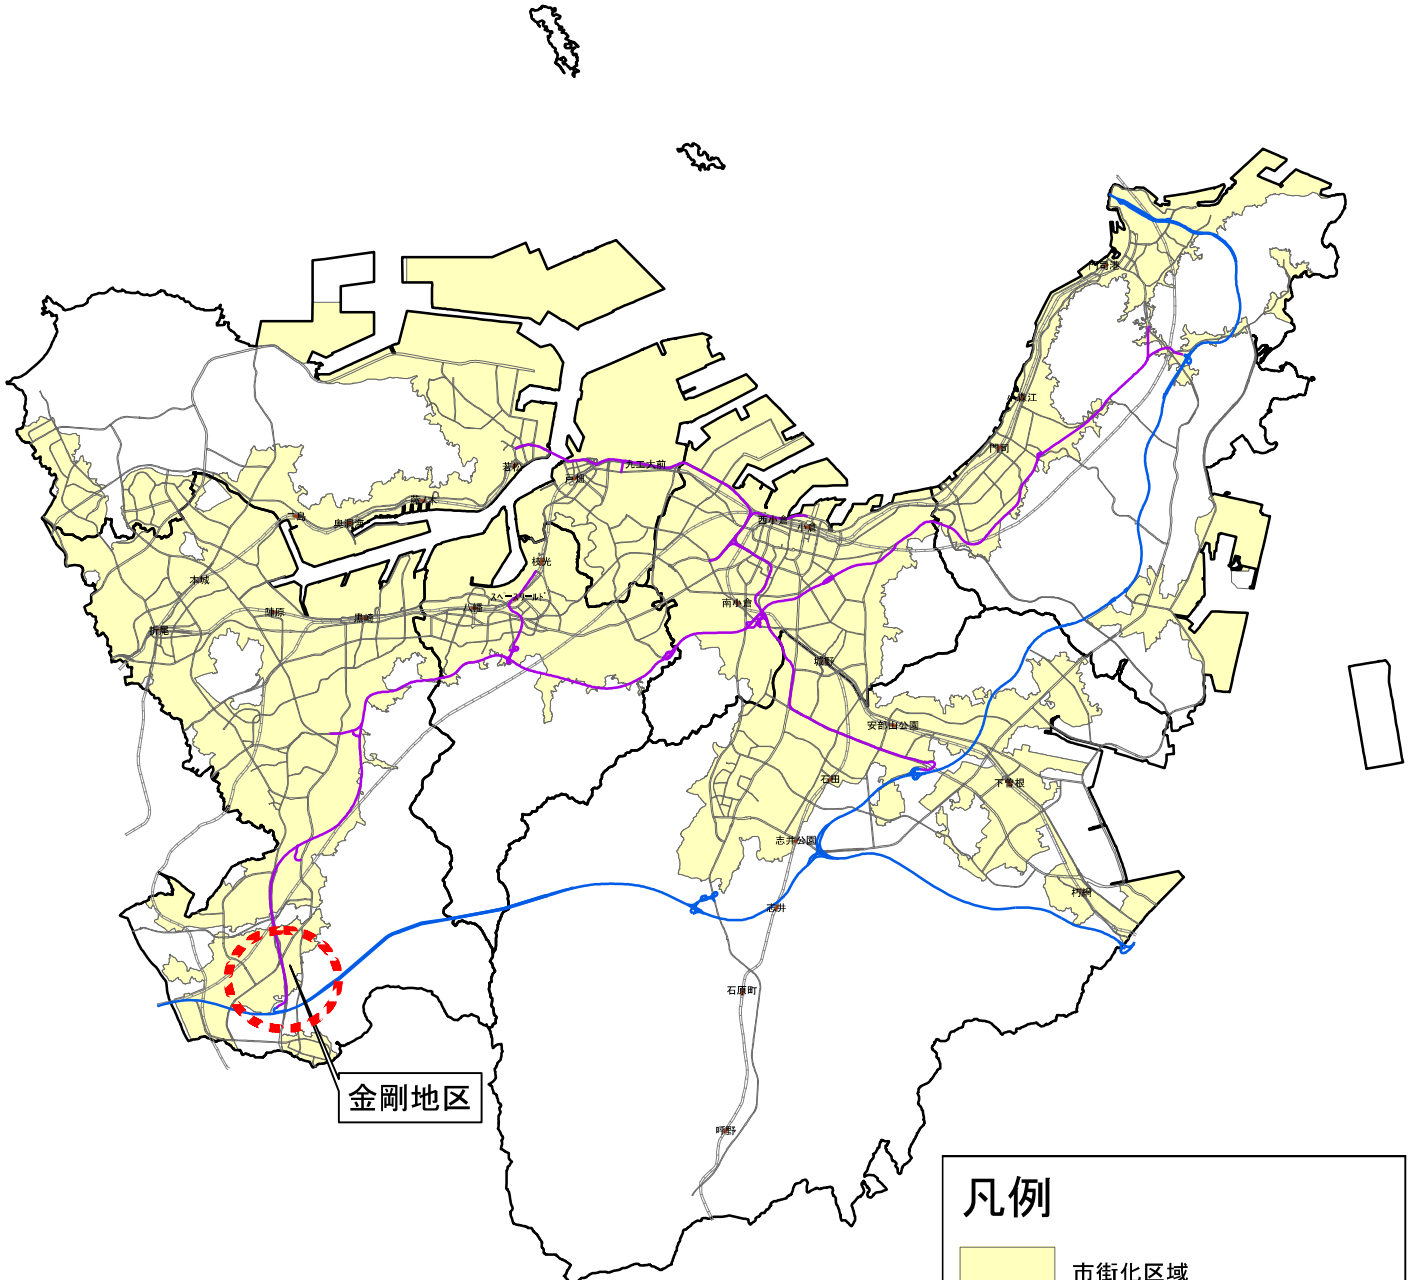

北九州市地区計画の区域内における建築物の制限に関する条例の一部改正について
条例改正位置図

(S=1/120,000 (A4))

 


金剛地区


凡例

-  市街化区域
-  市街化調整区域
-  鉄道
-  都市高速道路
-  九州自動車道・東九州自動車道

議案76号
 北九州市地区計画の区域内における建築物の制限に関する条例の一部改正について
 金剛地区地区計画の区域
 (S=1/5,000 (A4))

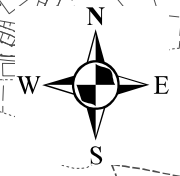

計画図

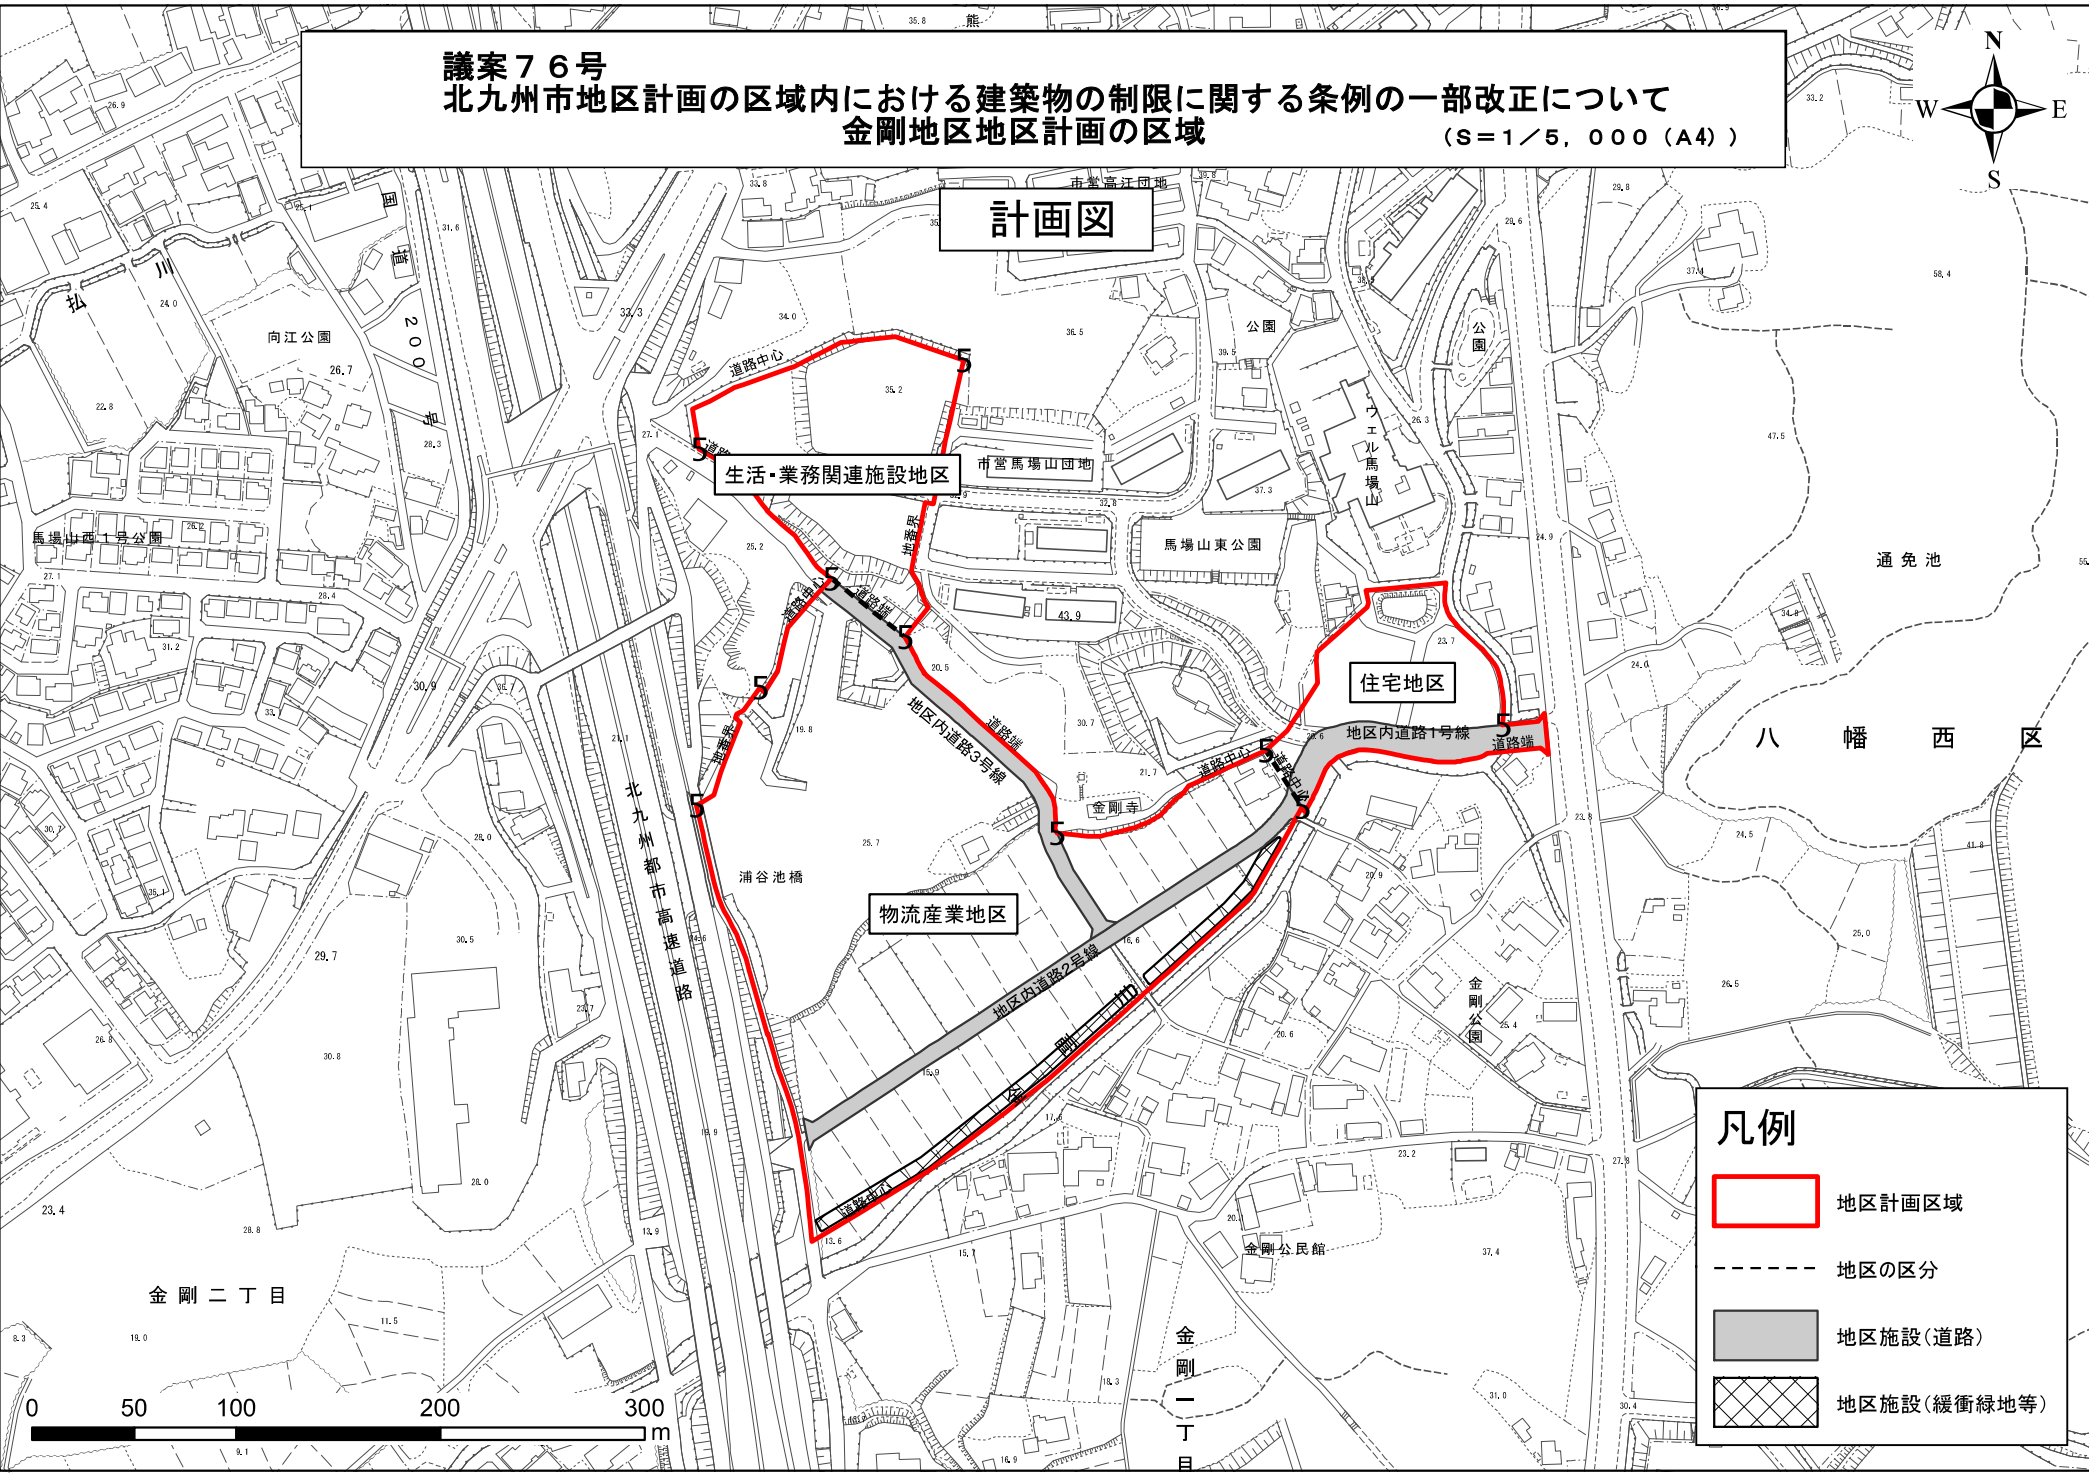

凡例

- 地区計画区域
- 地区の区分
- 地区施設(道路)
- 地区施設(緩衝緑地等)