

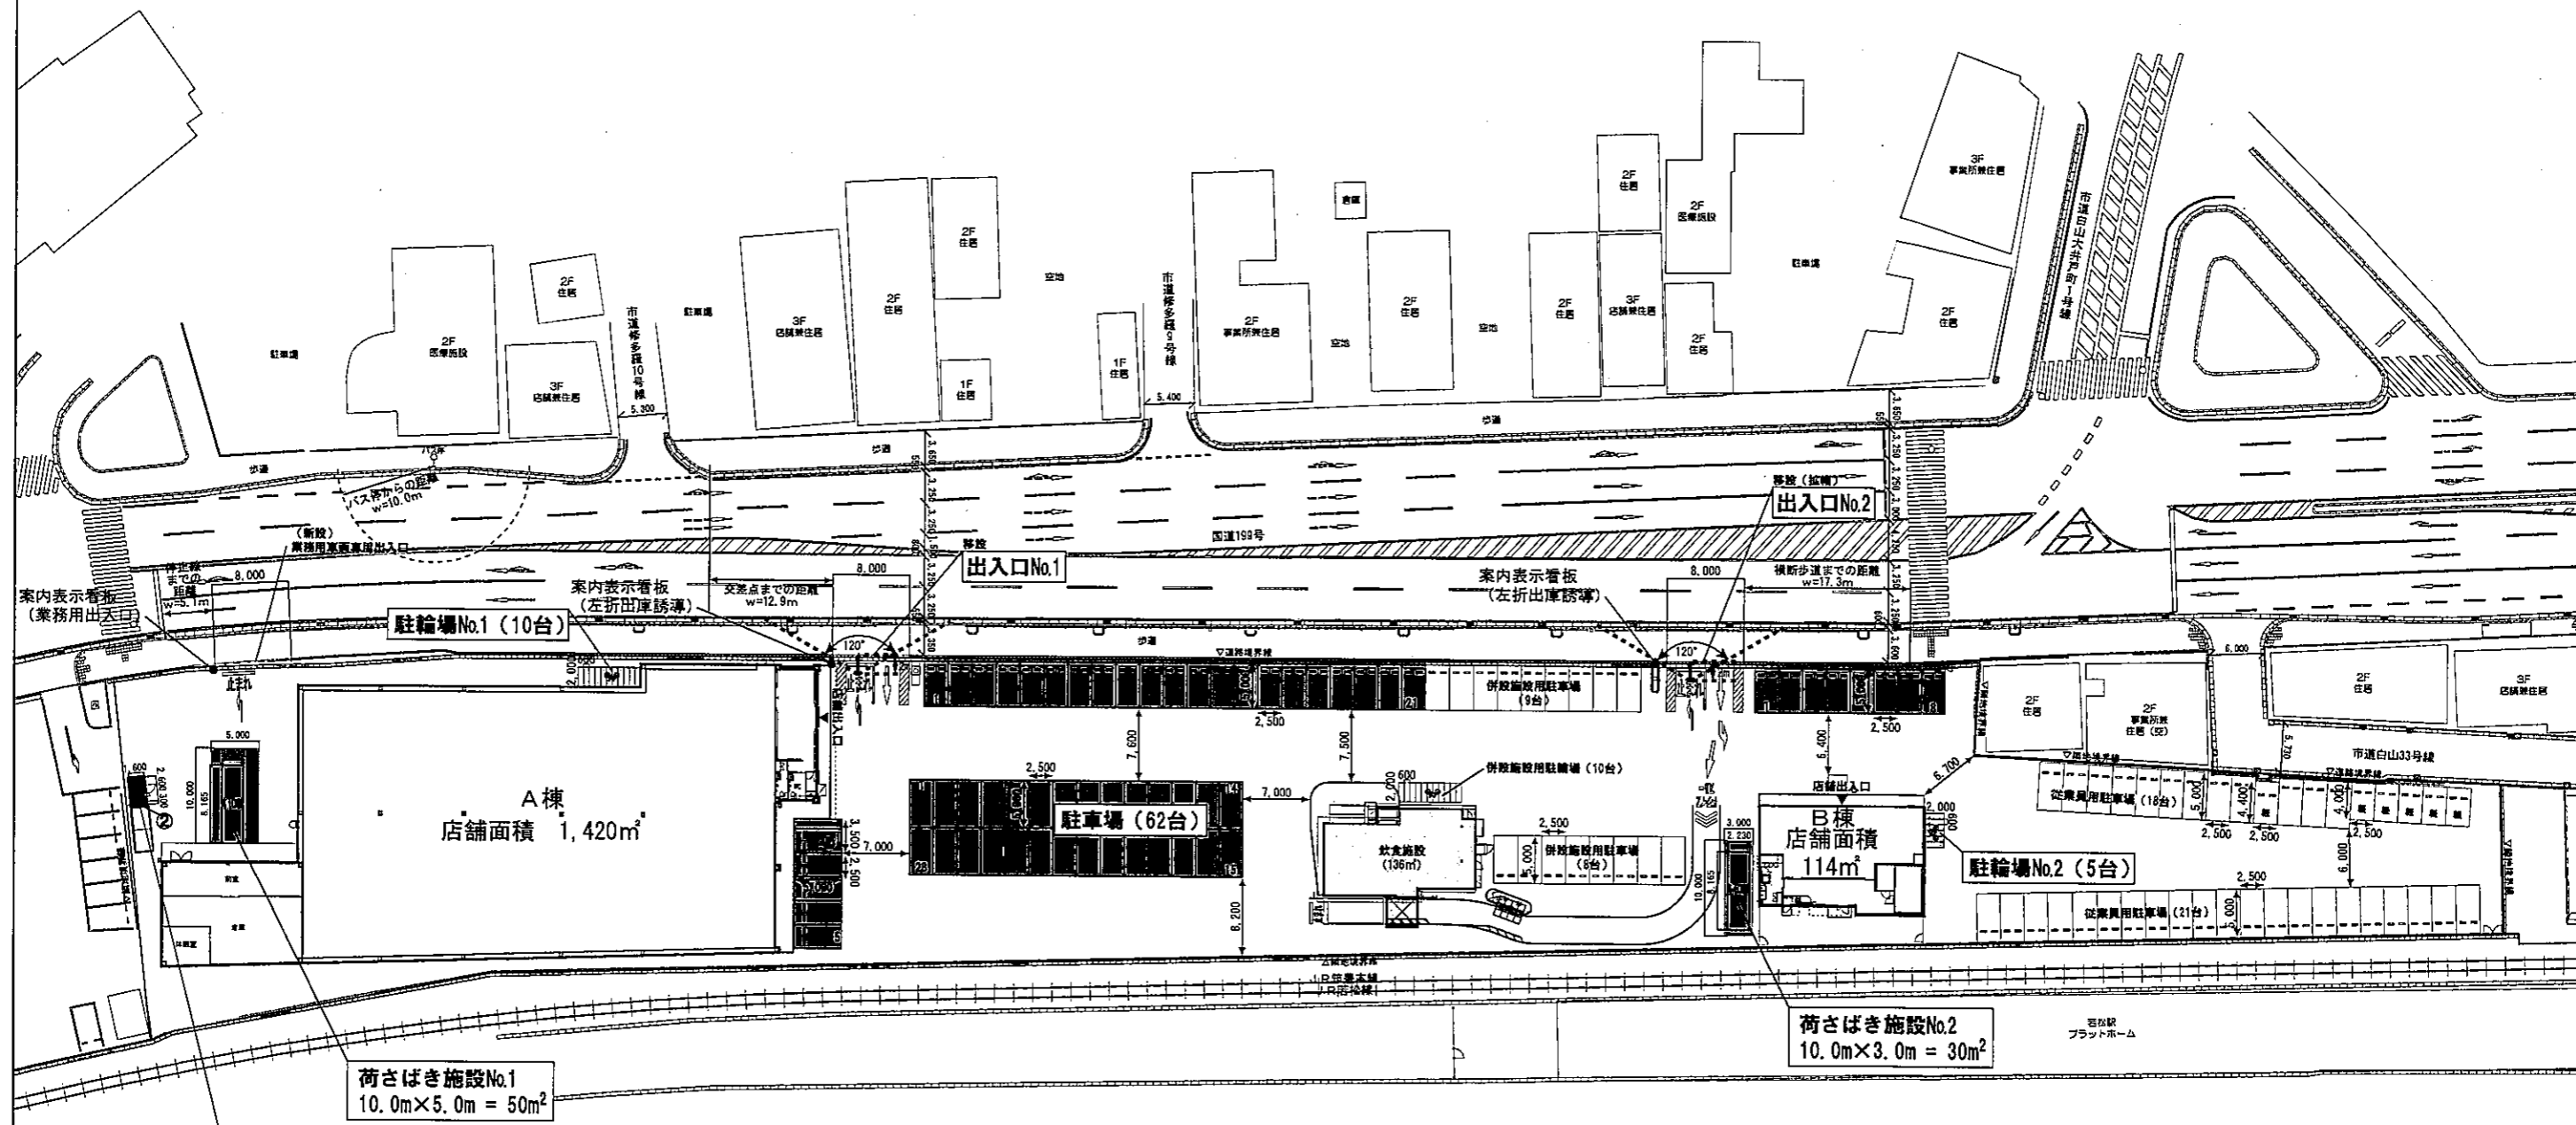


資料-1 建物位置図(広域図) S: 1/25,000

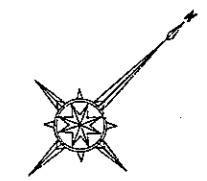

廃棄物等保管施設
 ① 2.6m x 1.6m x H1.5m = 6.24m³ (ダンボール・その他資源物)
 ② 0.3m x 1.6m x H1.5m = 0.72m³ (生ゴミ・その他可燃物)
 計 = 6.96m³

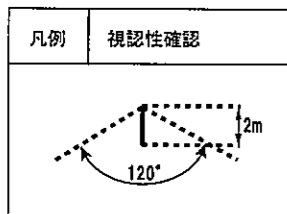

凡例	面積
物販部分	1,534m ²
飲食施設	136m ²