
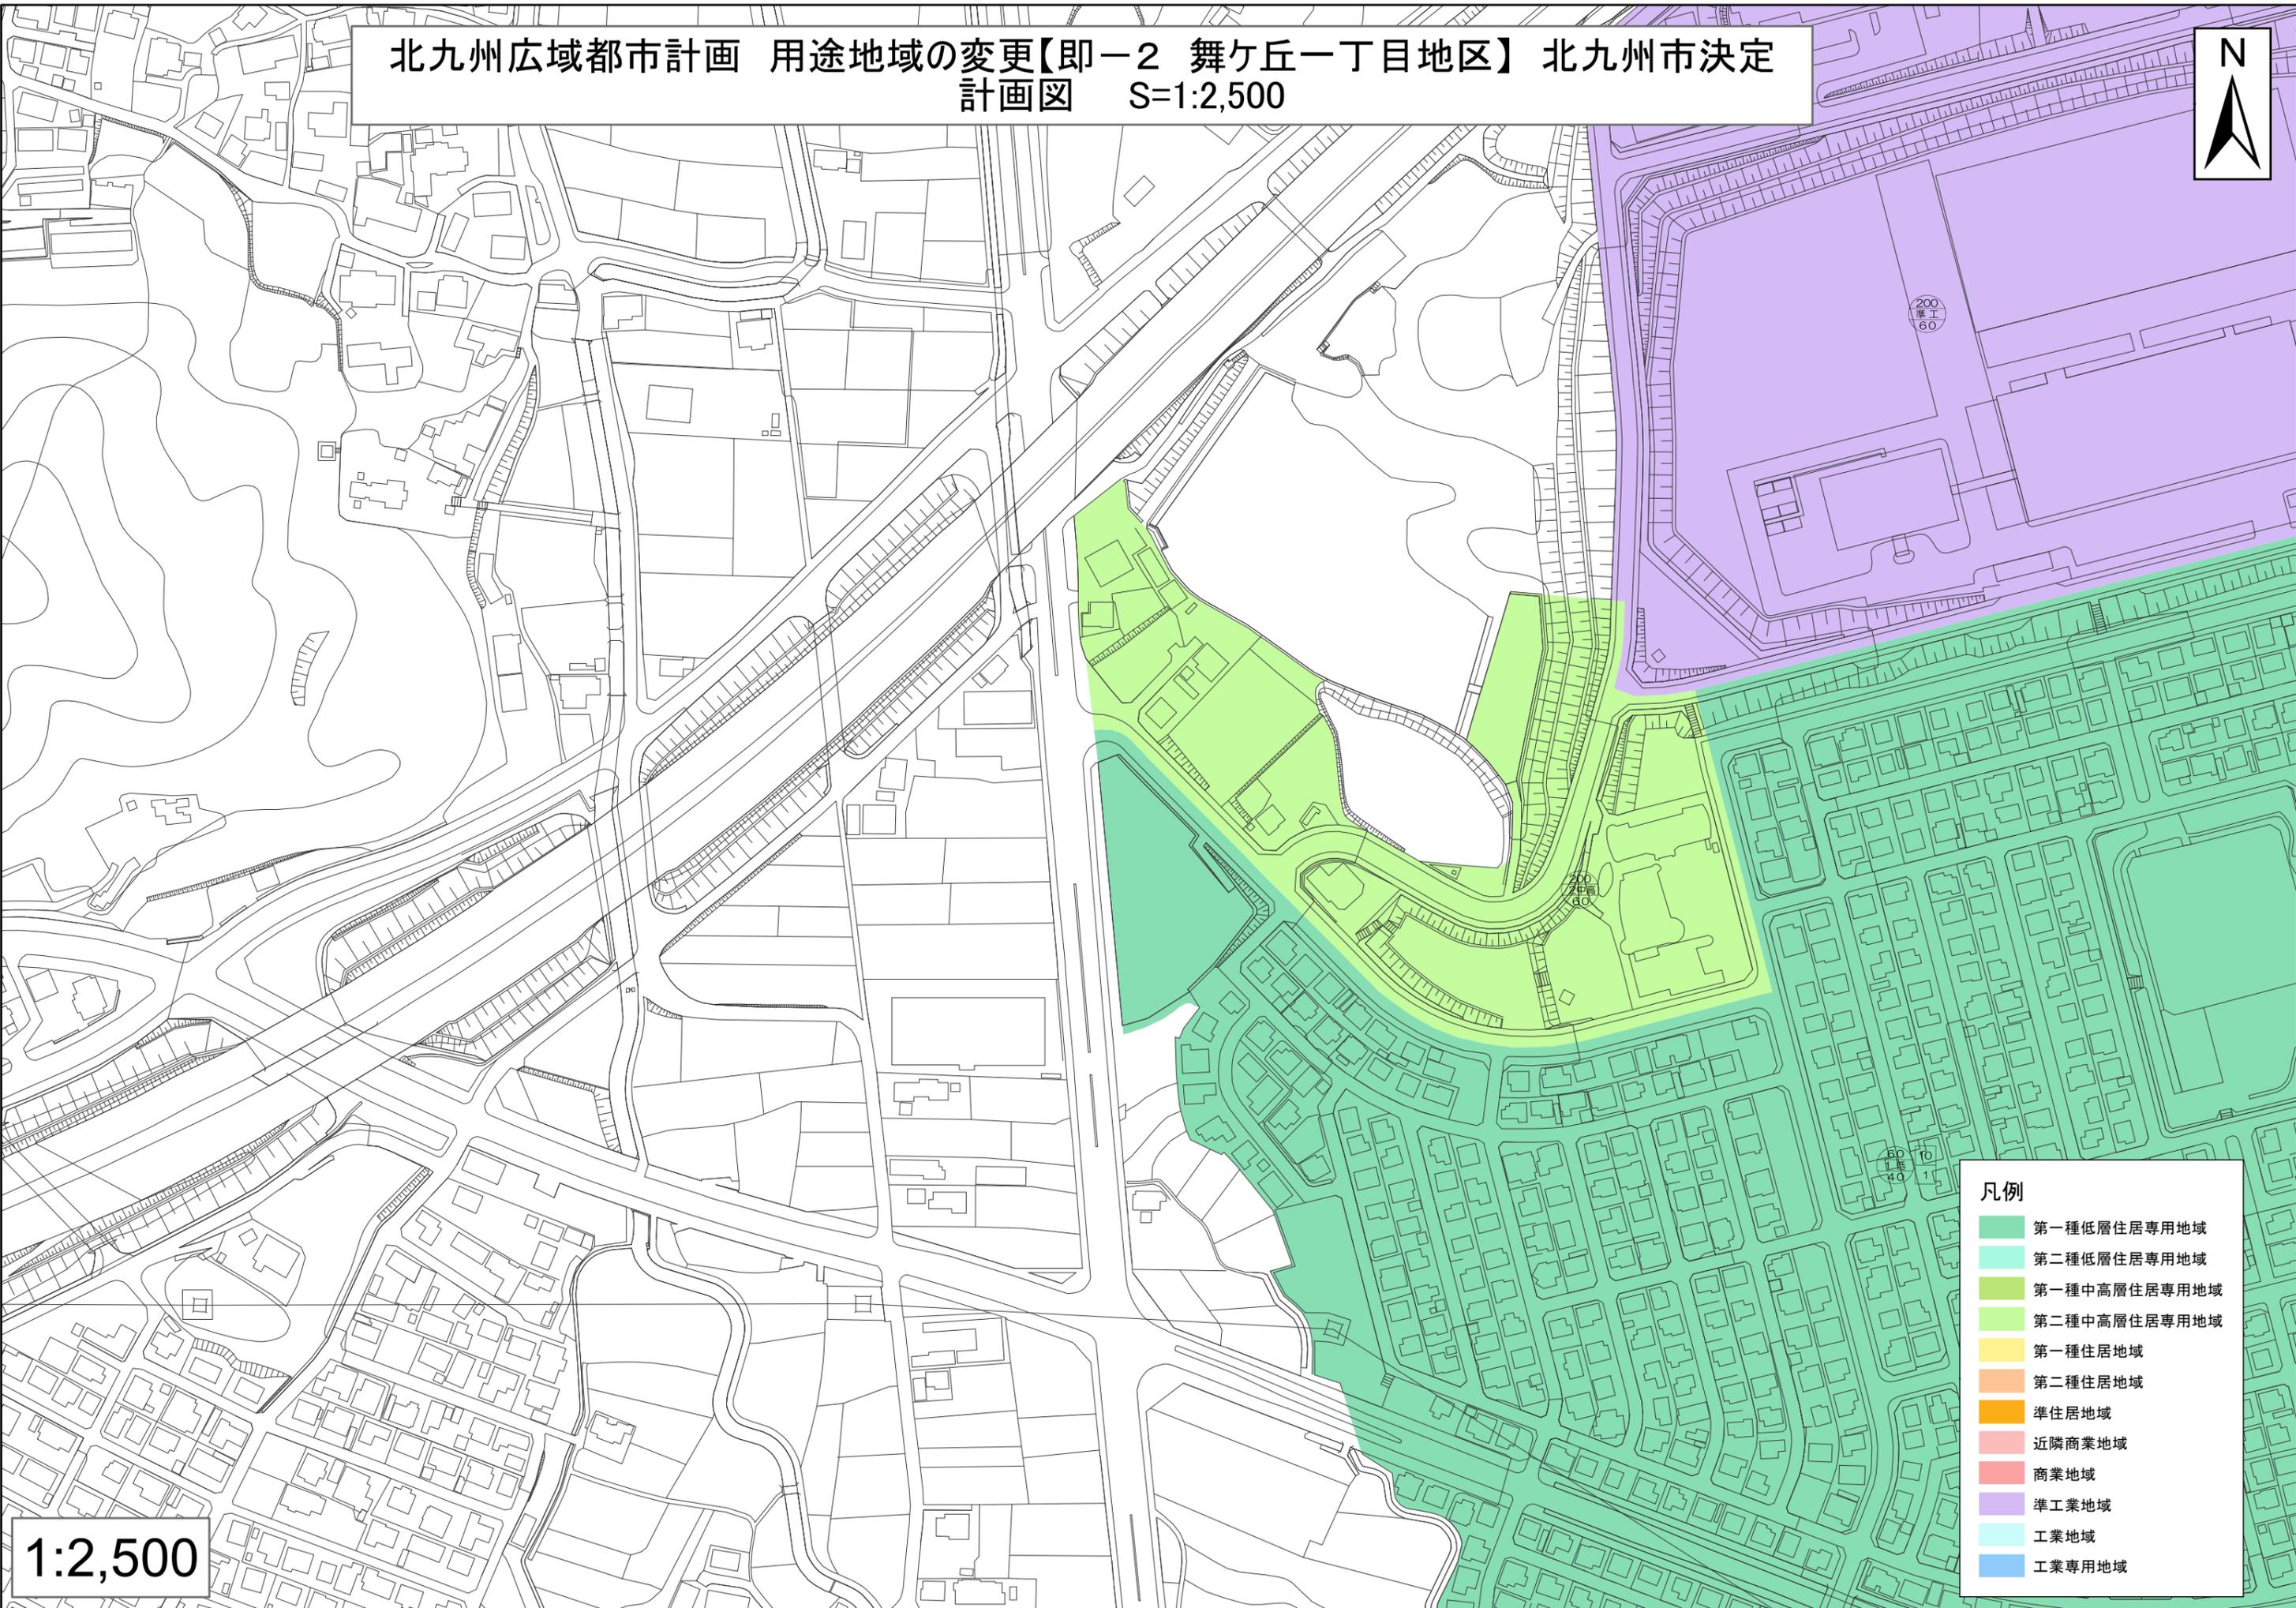


北九州広域都市計画 用途地域の変更【即-2 舞ヶ丘一丁目地区】 北九州市決定  
計画図 S=1:2,500

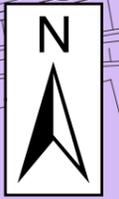

1:2,500

凡例

	第一種低層住居専用地域
	第二種低層住居専用地域
	第一種中高層住居専用地域
	第二種中高層住居専用地域
	第一種住居地域
	第二種住居地域
	準住居地域
	近隣商業地域
	商業地域
	準工業地域
	工業地域
	工業専用地域