


北九州広域都市計画 用途地域の変更【即一4 津田四丁目地区】 北九州市決定  
計画図 S=1:2,500

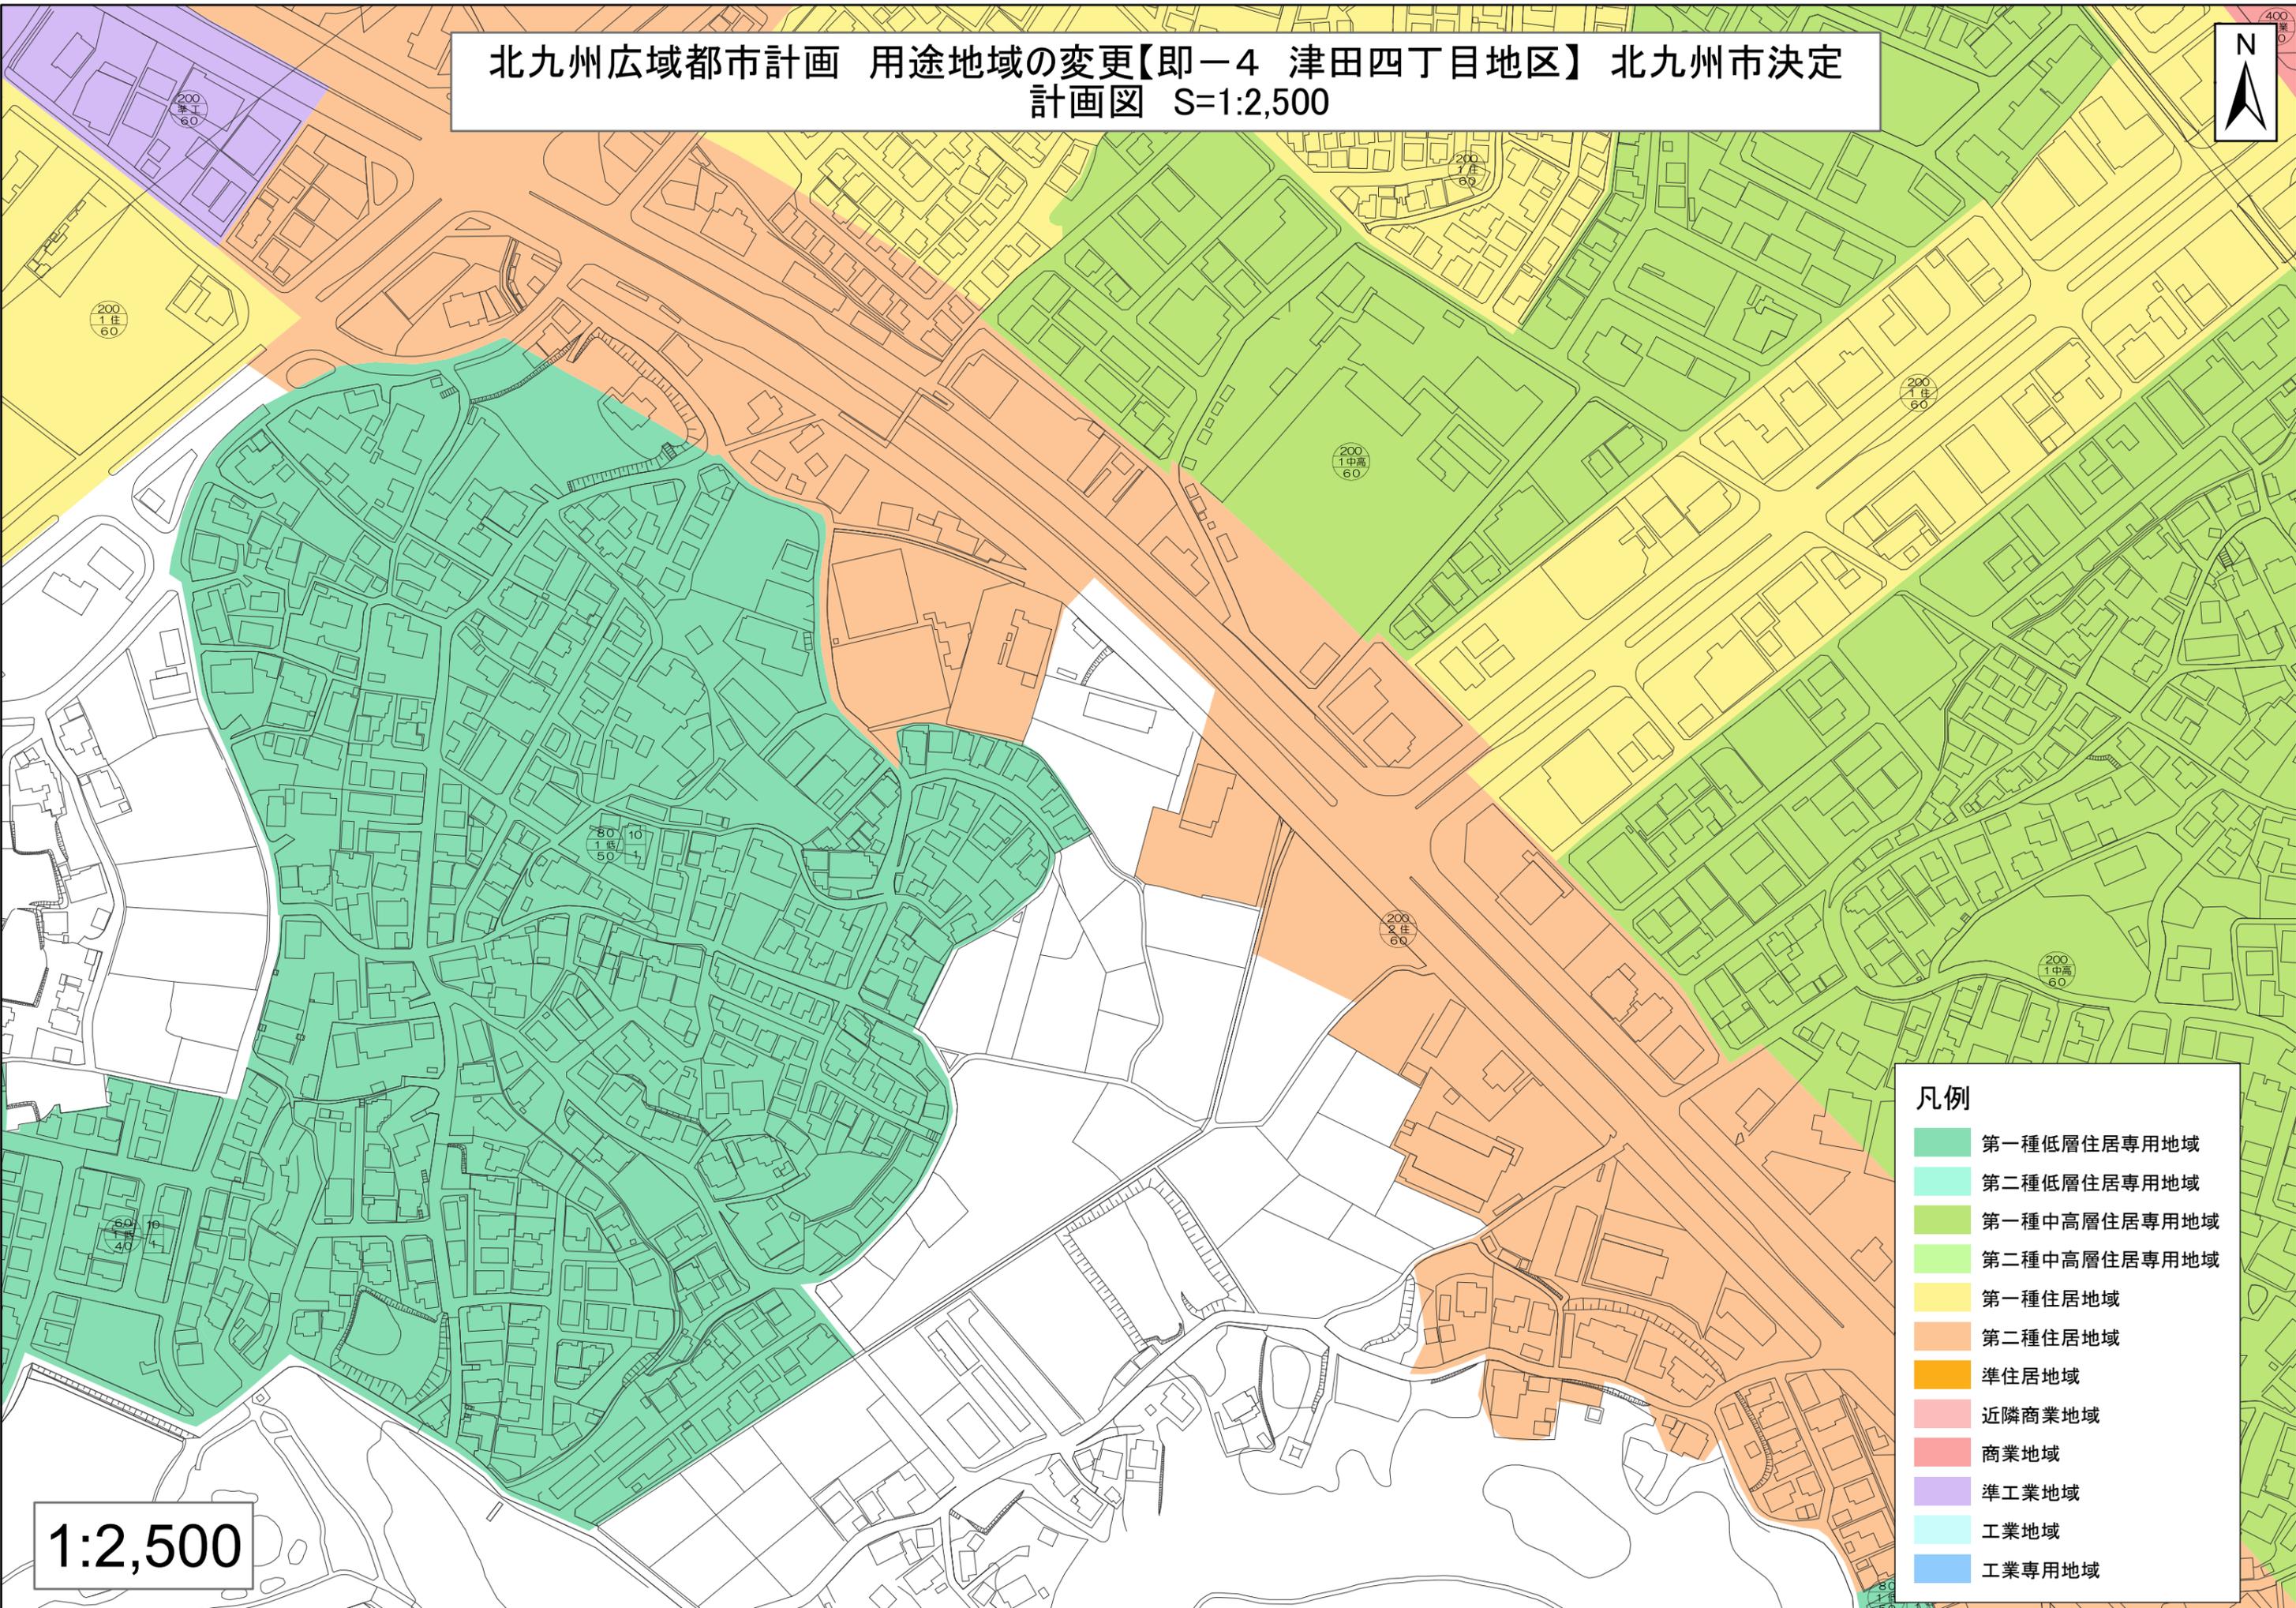

凡例

- 第一種低層住居専用地域
- 第二種低層住居専用地域
- 第一種中高層住居専用地域
- 第二種中高層住居専用地域
- 第一種住居地域
- 第二種住居地域
- 準住居地域
- 近隣商業地域
- 商業地域
- 準工業地域
- 工業地域
- 工業専用地域

1:2,500