


北九州広域都市計画
全体割図【八幡西区】

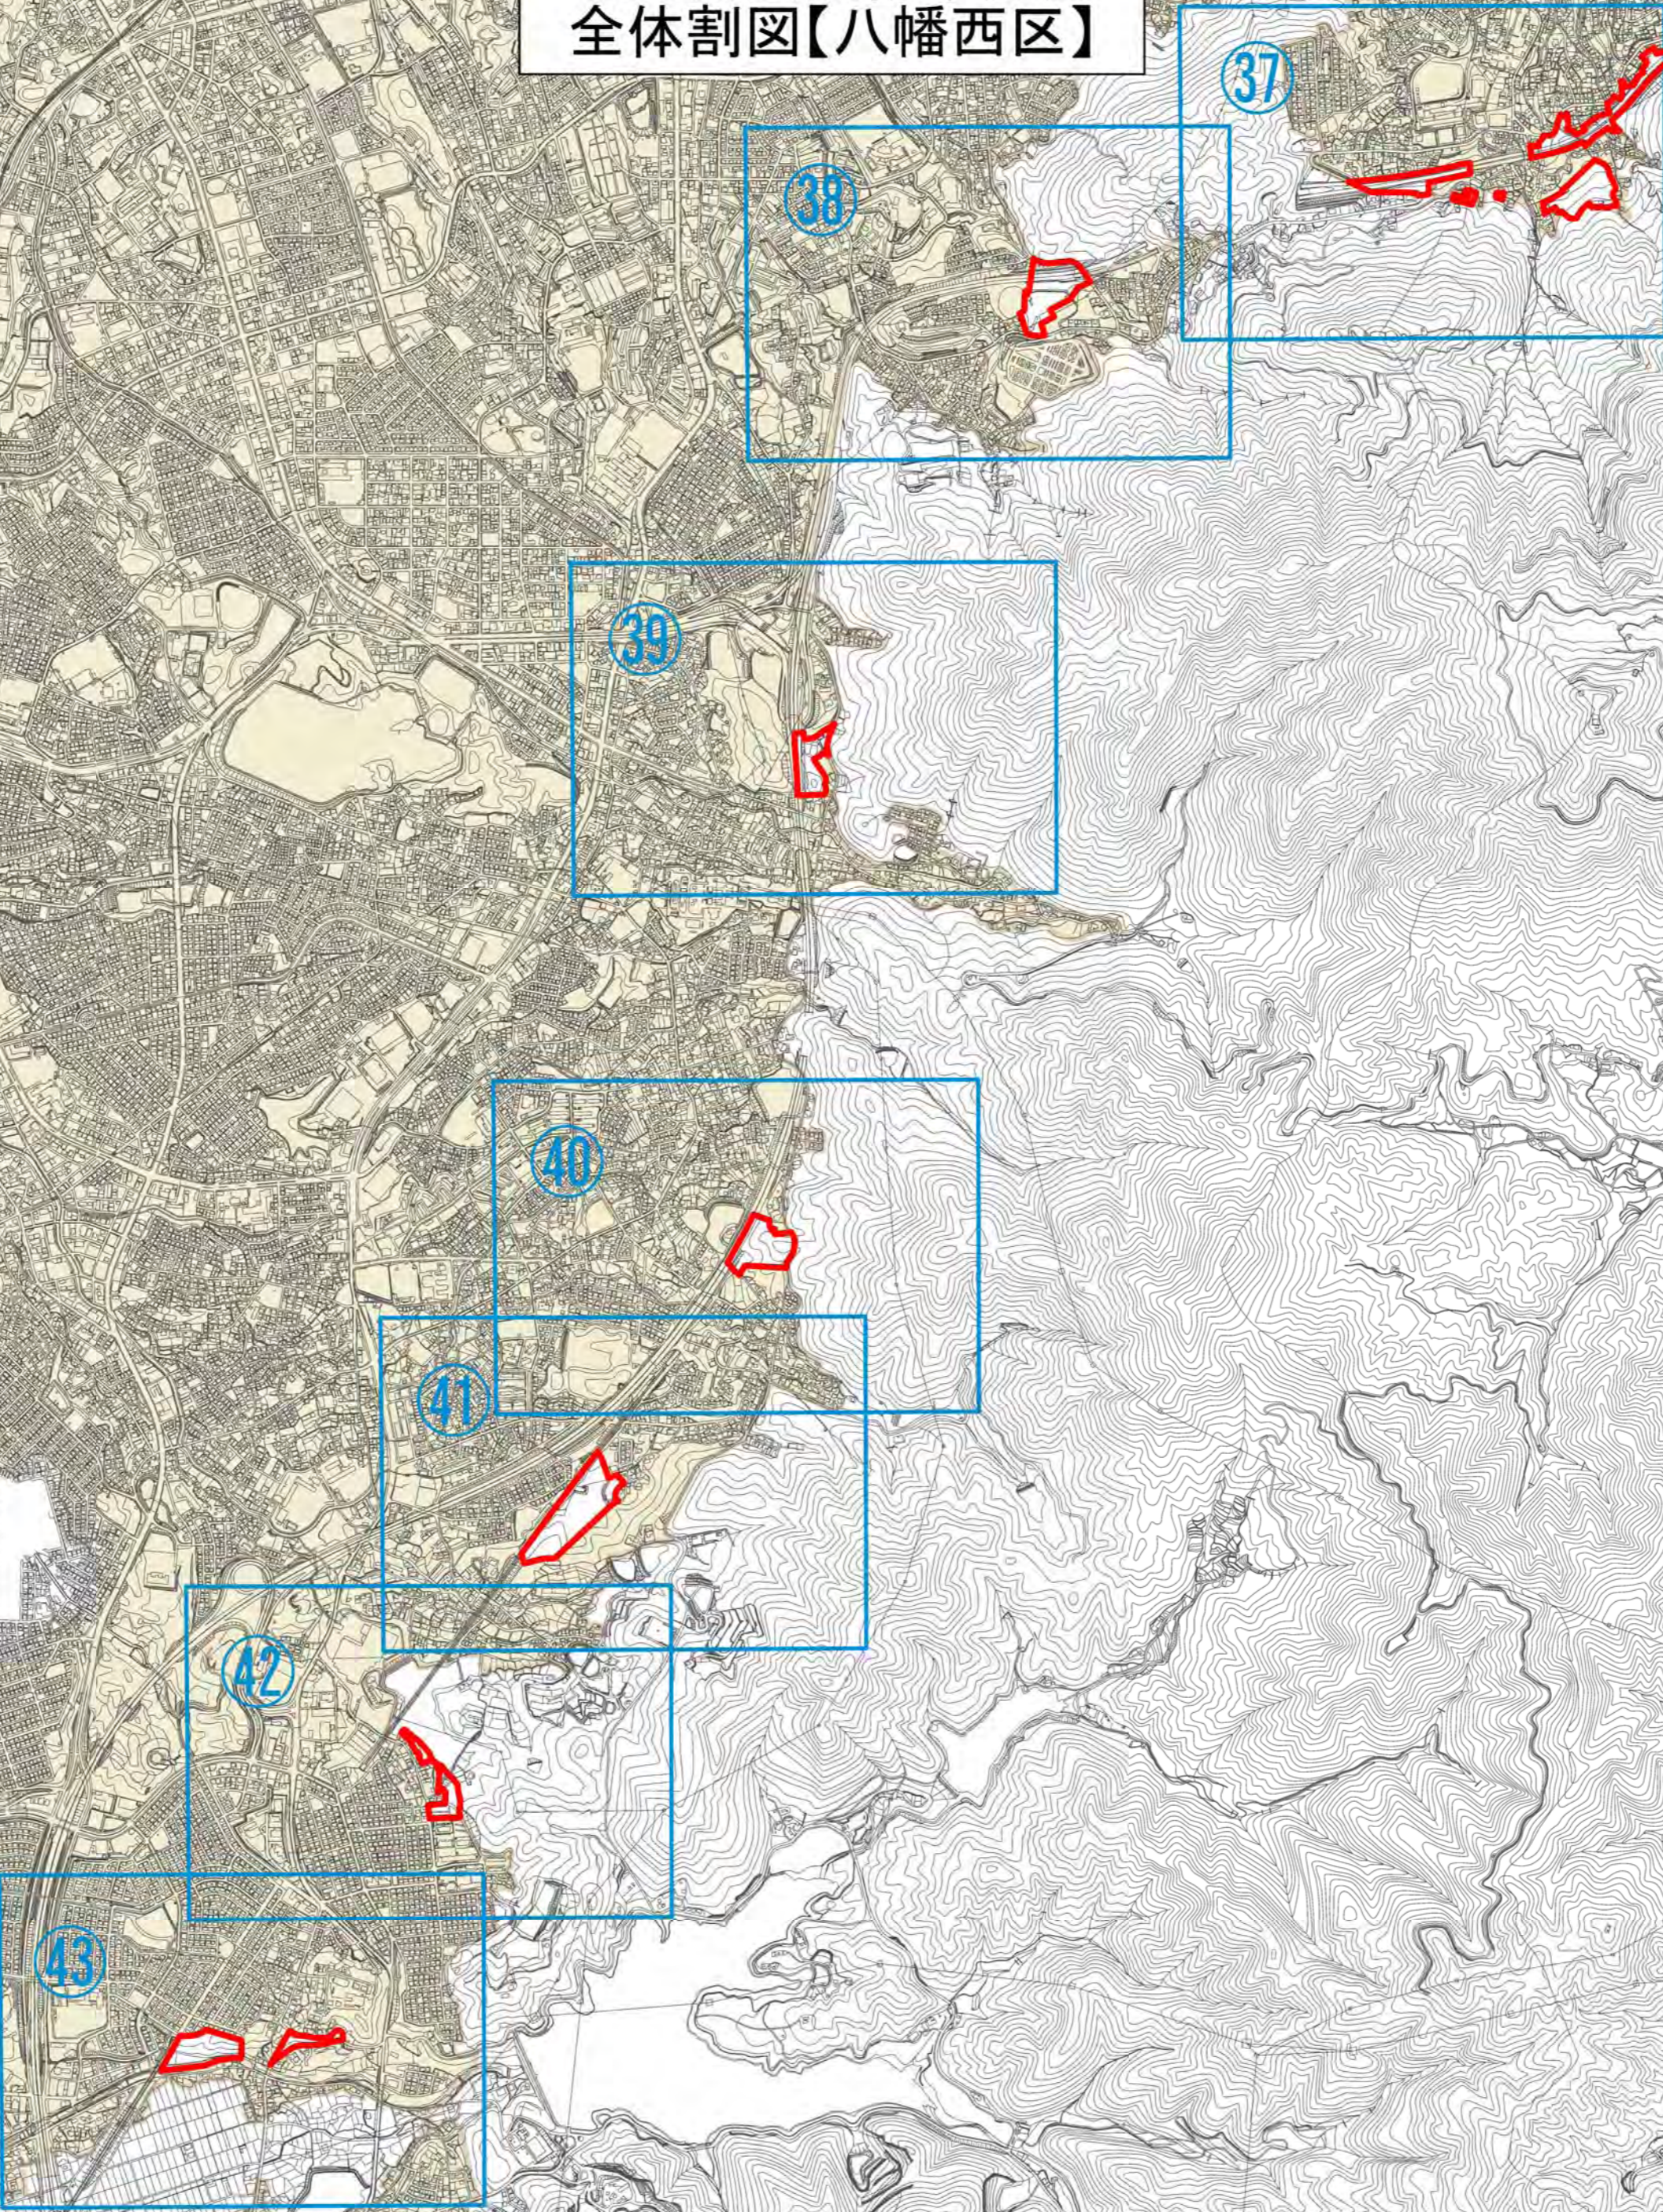

- 凡例
- 変更箇所
 - 市街化区域
 - 市街化調整区域
 - JR

1:17,000