


都市計画の策定の経緯の概要

北九州広域都市計画区域区分の変更（北九州市決定）

事 項	時 期			備 考	
福岡県 下協議	令和5年	2月	中旬		
国土交通省 下協議		～			
	令和5年	6月	下旬		
公聴会用原案の縦覧	令和5年	9月	15日 ～29日	縦覧者	14名
公聴会	令和5年	10月	10日	公述者	11名
福岡県知事 事前協議	令和6年	2月	中旬		
国土交通大臣 事前協議	令和6年	2月	中旬		
都市計画案の縦覧	令和6年	4月	1日 ～15日	縦覧者 意見書	1名 32名
福岡県知事 事前協議	令和6年	6月	中旬		
国土交通大臣 事前協議	令和6年	6月	中旬		
都市計画案の縦覧	令和6年	9月	上旬	(予定)	
市都市計画審議会審議	令和6年	11月	下旬	(予定)	
福岡県知事の意見聴取	令和6年	12月	上旬	(予定)	
国土交通大臣の同意	令和6年	12月	中旬	(予定)	
都市計画の変更決定告示	令和7年	1月	中旬	(予定)	


北九州広域都市計画 区域区分の変更 北九州市決定  
総括図 S=1:25,000

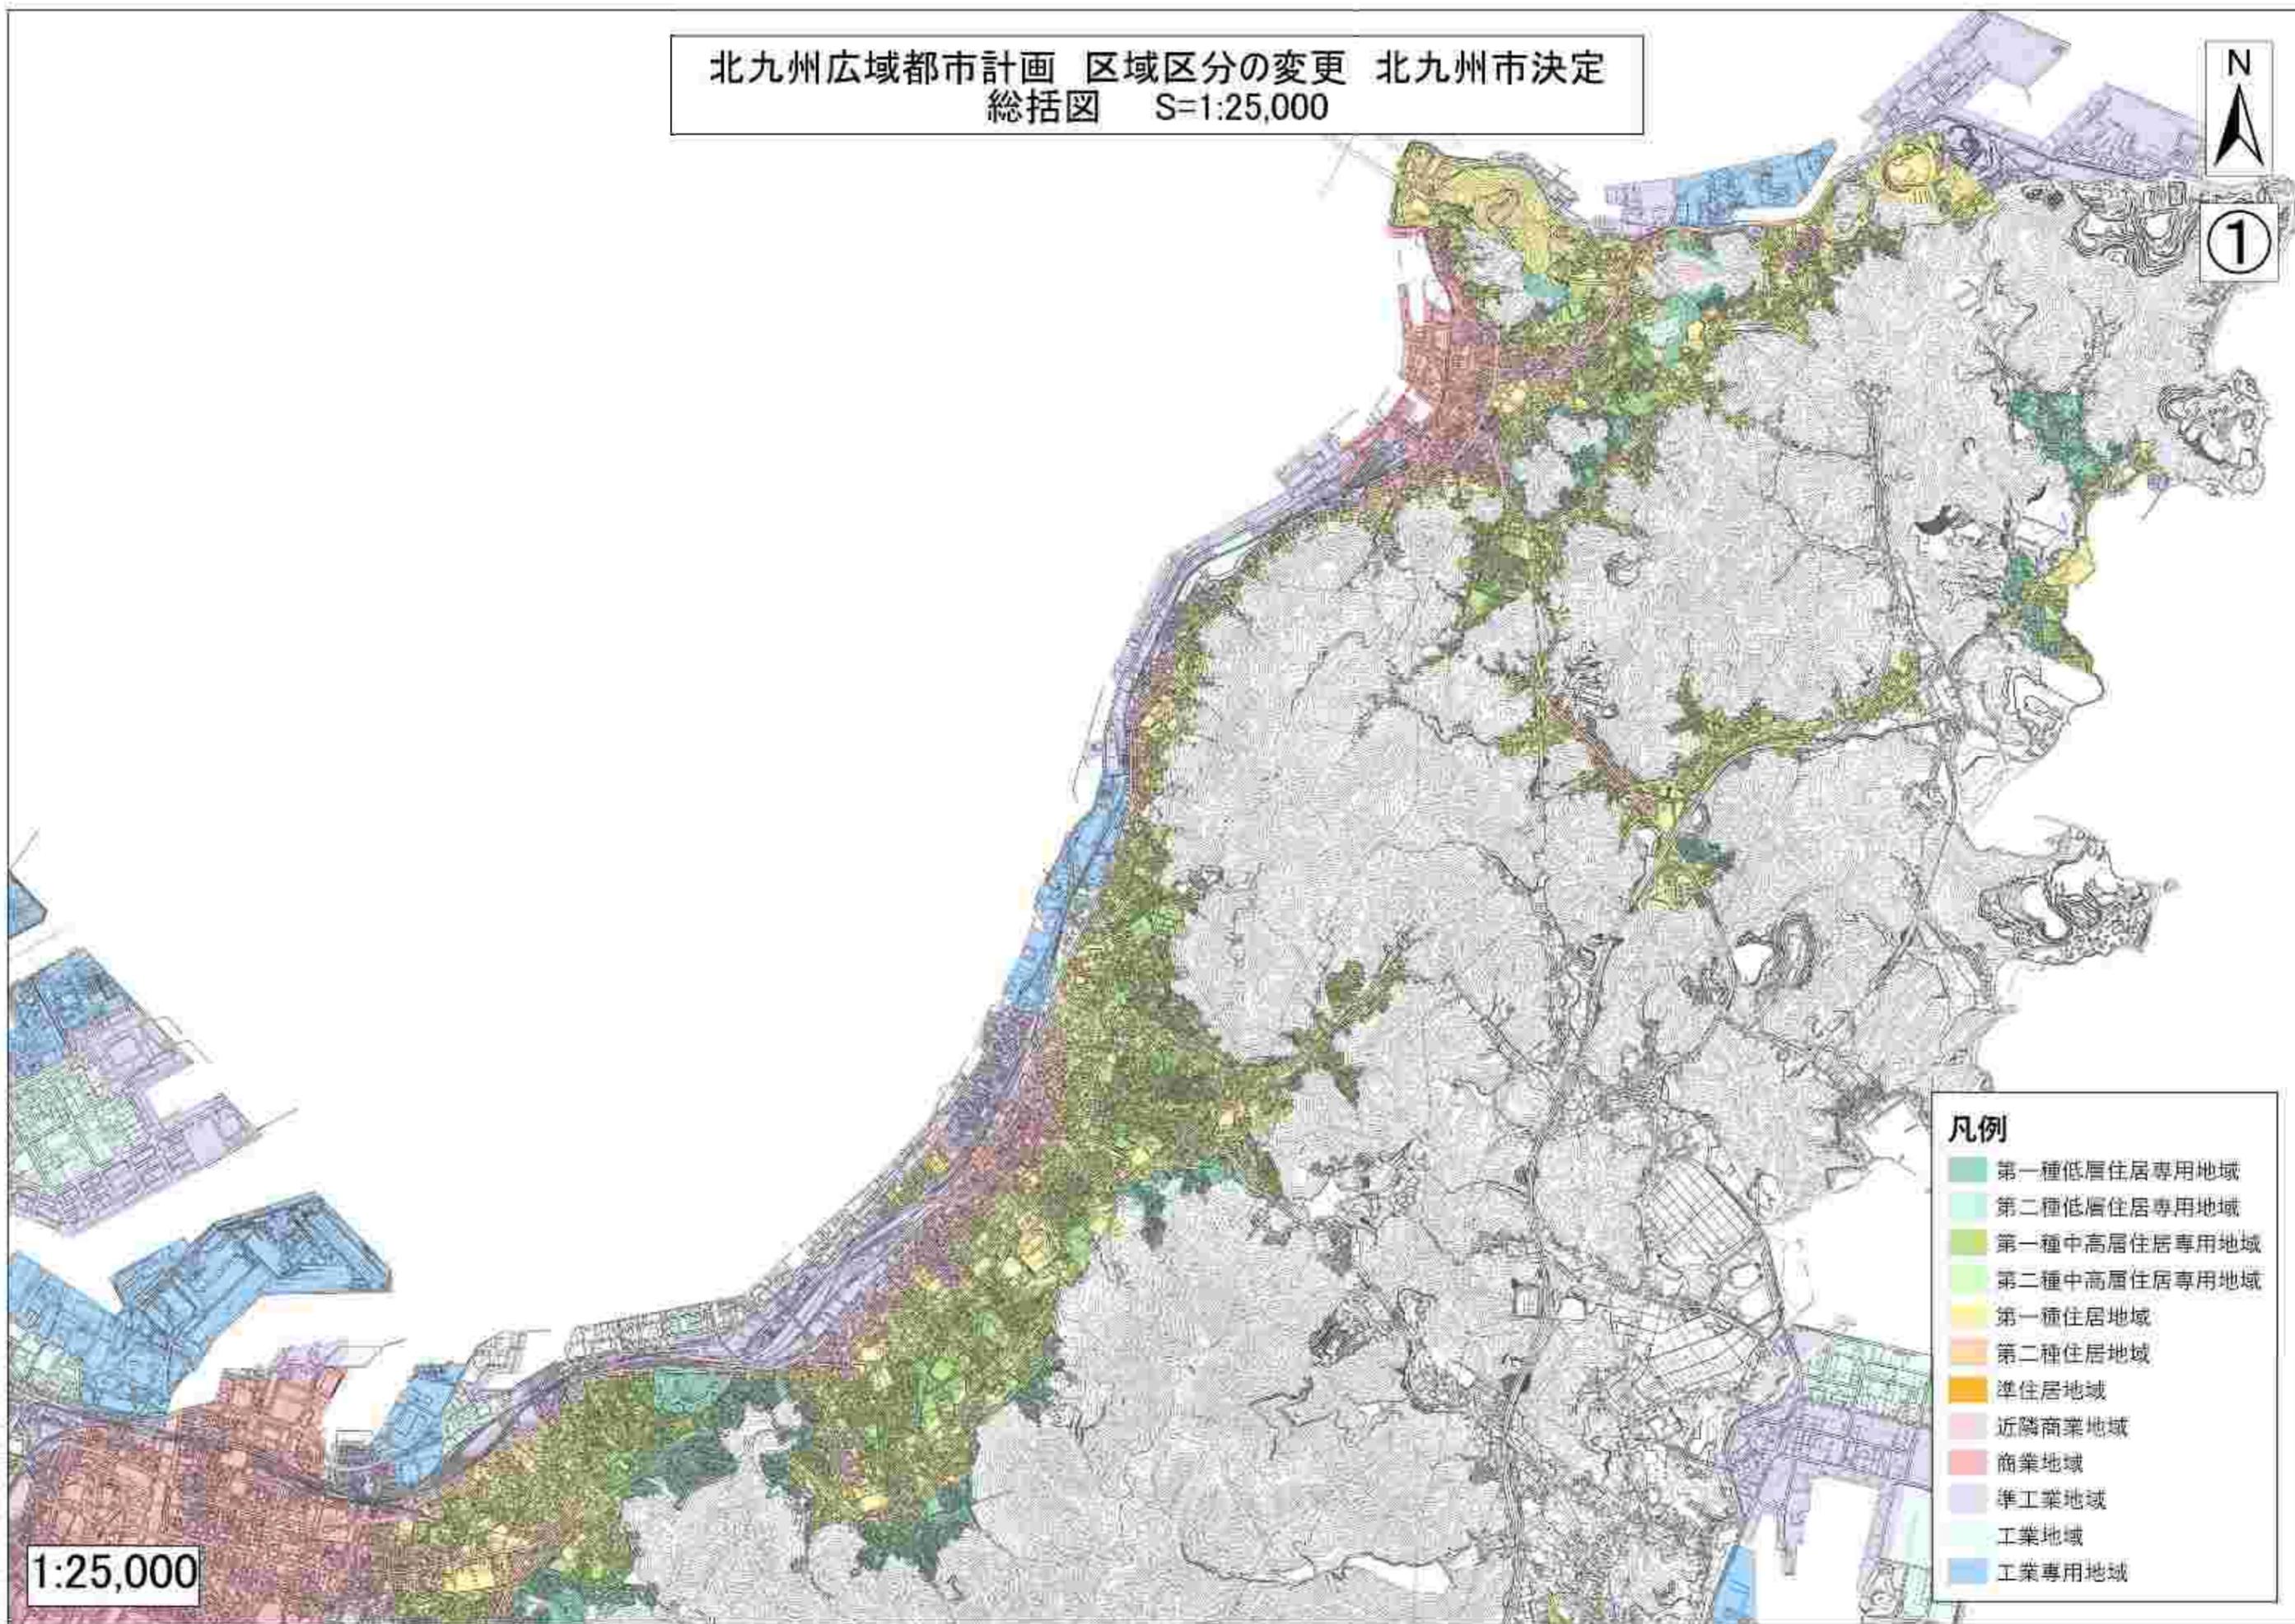

- 凡例**
- 第一種低層住居専用地域
  - 第二種低層住居専用地域
  - 第一種中高層住居専用地域
  - 第二種中高層住居専用地域
  - 第一種住居地域
  - 第二種住居地域
  - 準住居地域
  - 近隣商業地域
  - 商業地域
  - 準工業地域
  - 工業地域
  - 工業専用地域

1:25,000

北九州広域都市計画 区域区分の変更 北九州市決定  
総括図 S=1:25,000

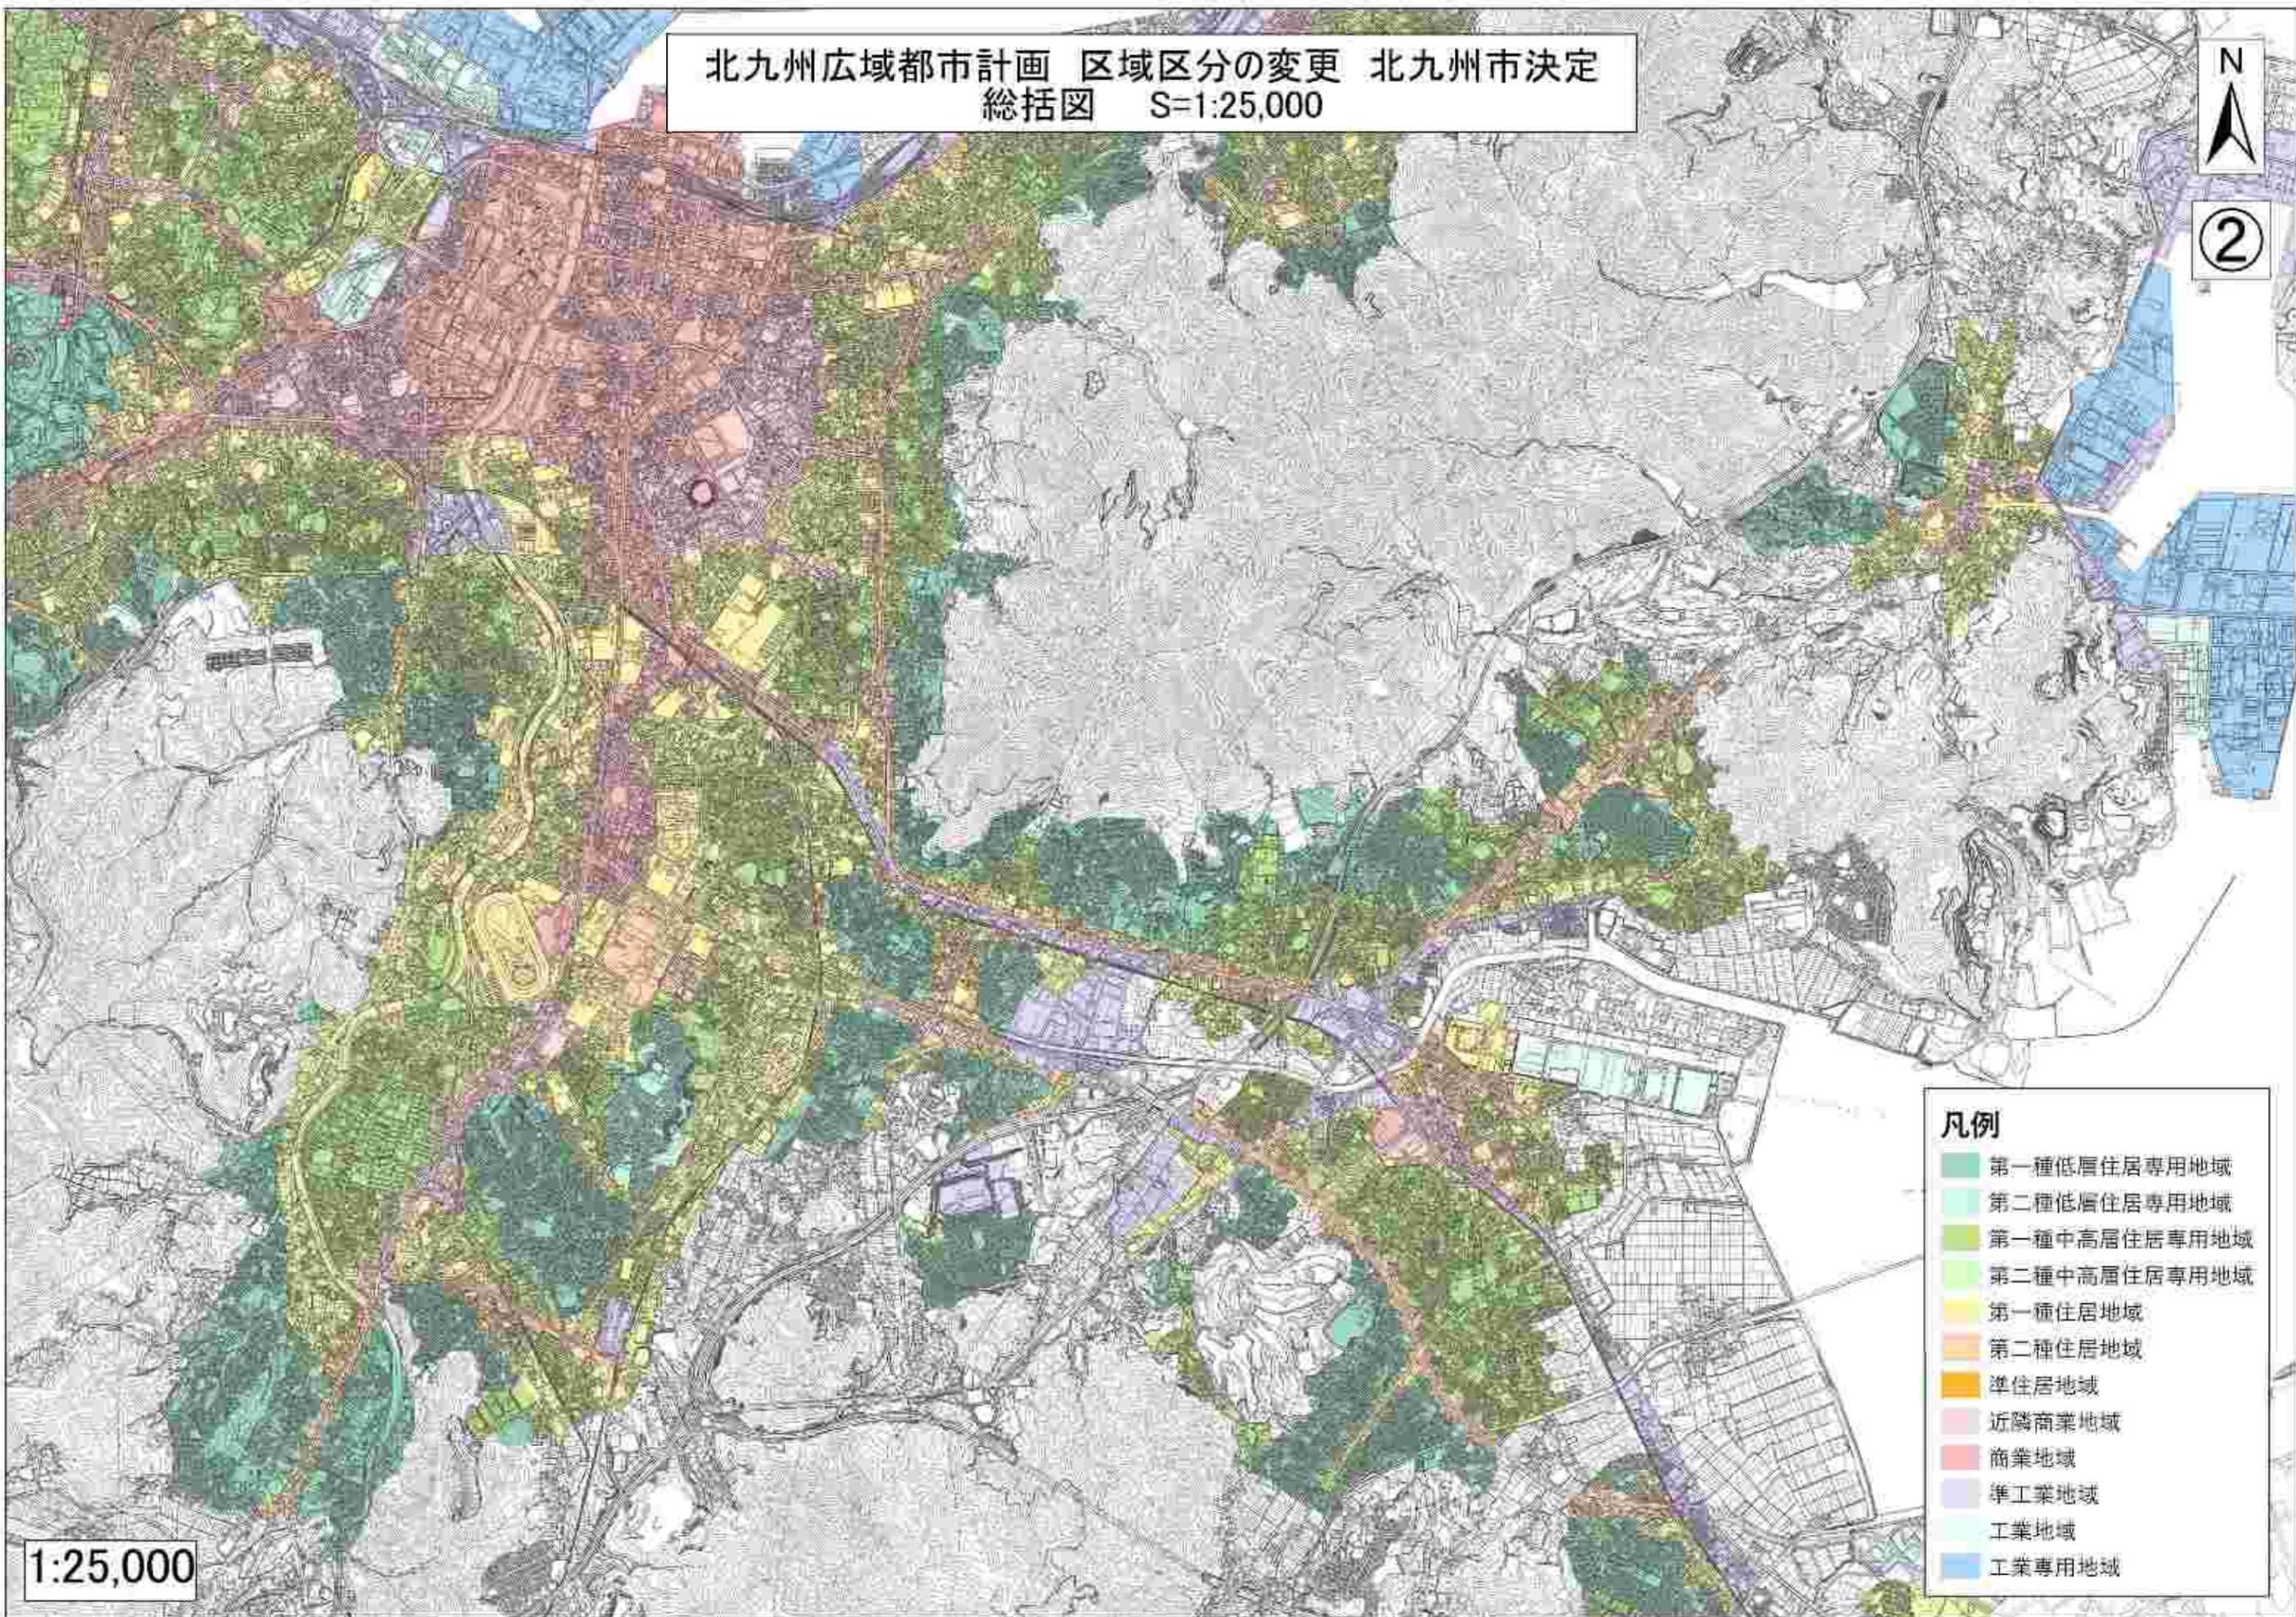


- 凡例**
- 第一種低層住居専用地域
  - 第二種低層住居専用地域
  - 第一種中高層住居専用地域
  - 第二種中高層住居専用地域
  - 第一種住居地域
  - 第二種住居地域
  - 準住居地域
  - 近隣商業地域
  - 商業地域
  - 準工業地域
  - 工業地域
  - 工業専用地域

1:25,000

北九州広域都市計画 区域区分の変更 北九州市決定  
総括図 S=1:25,000



③

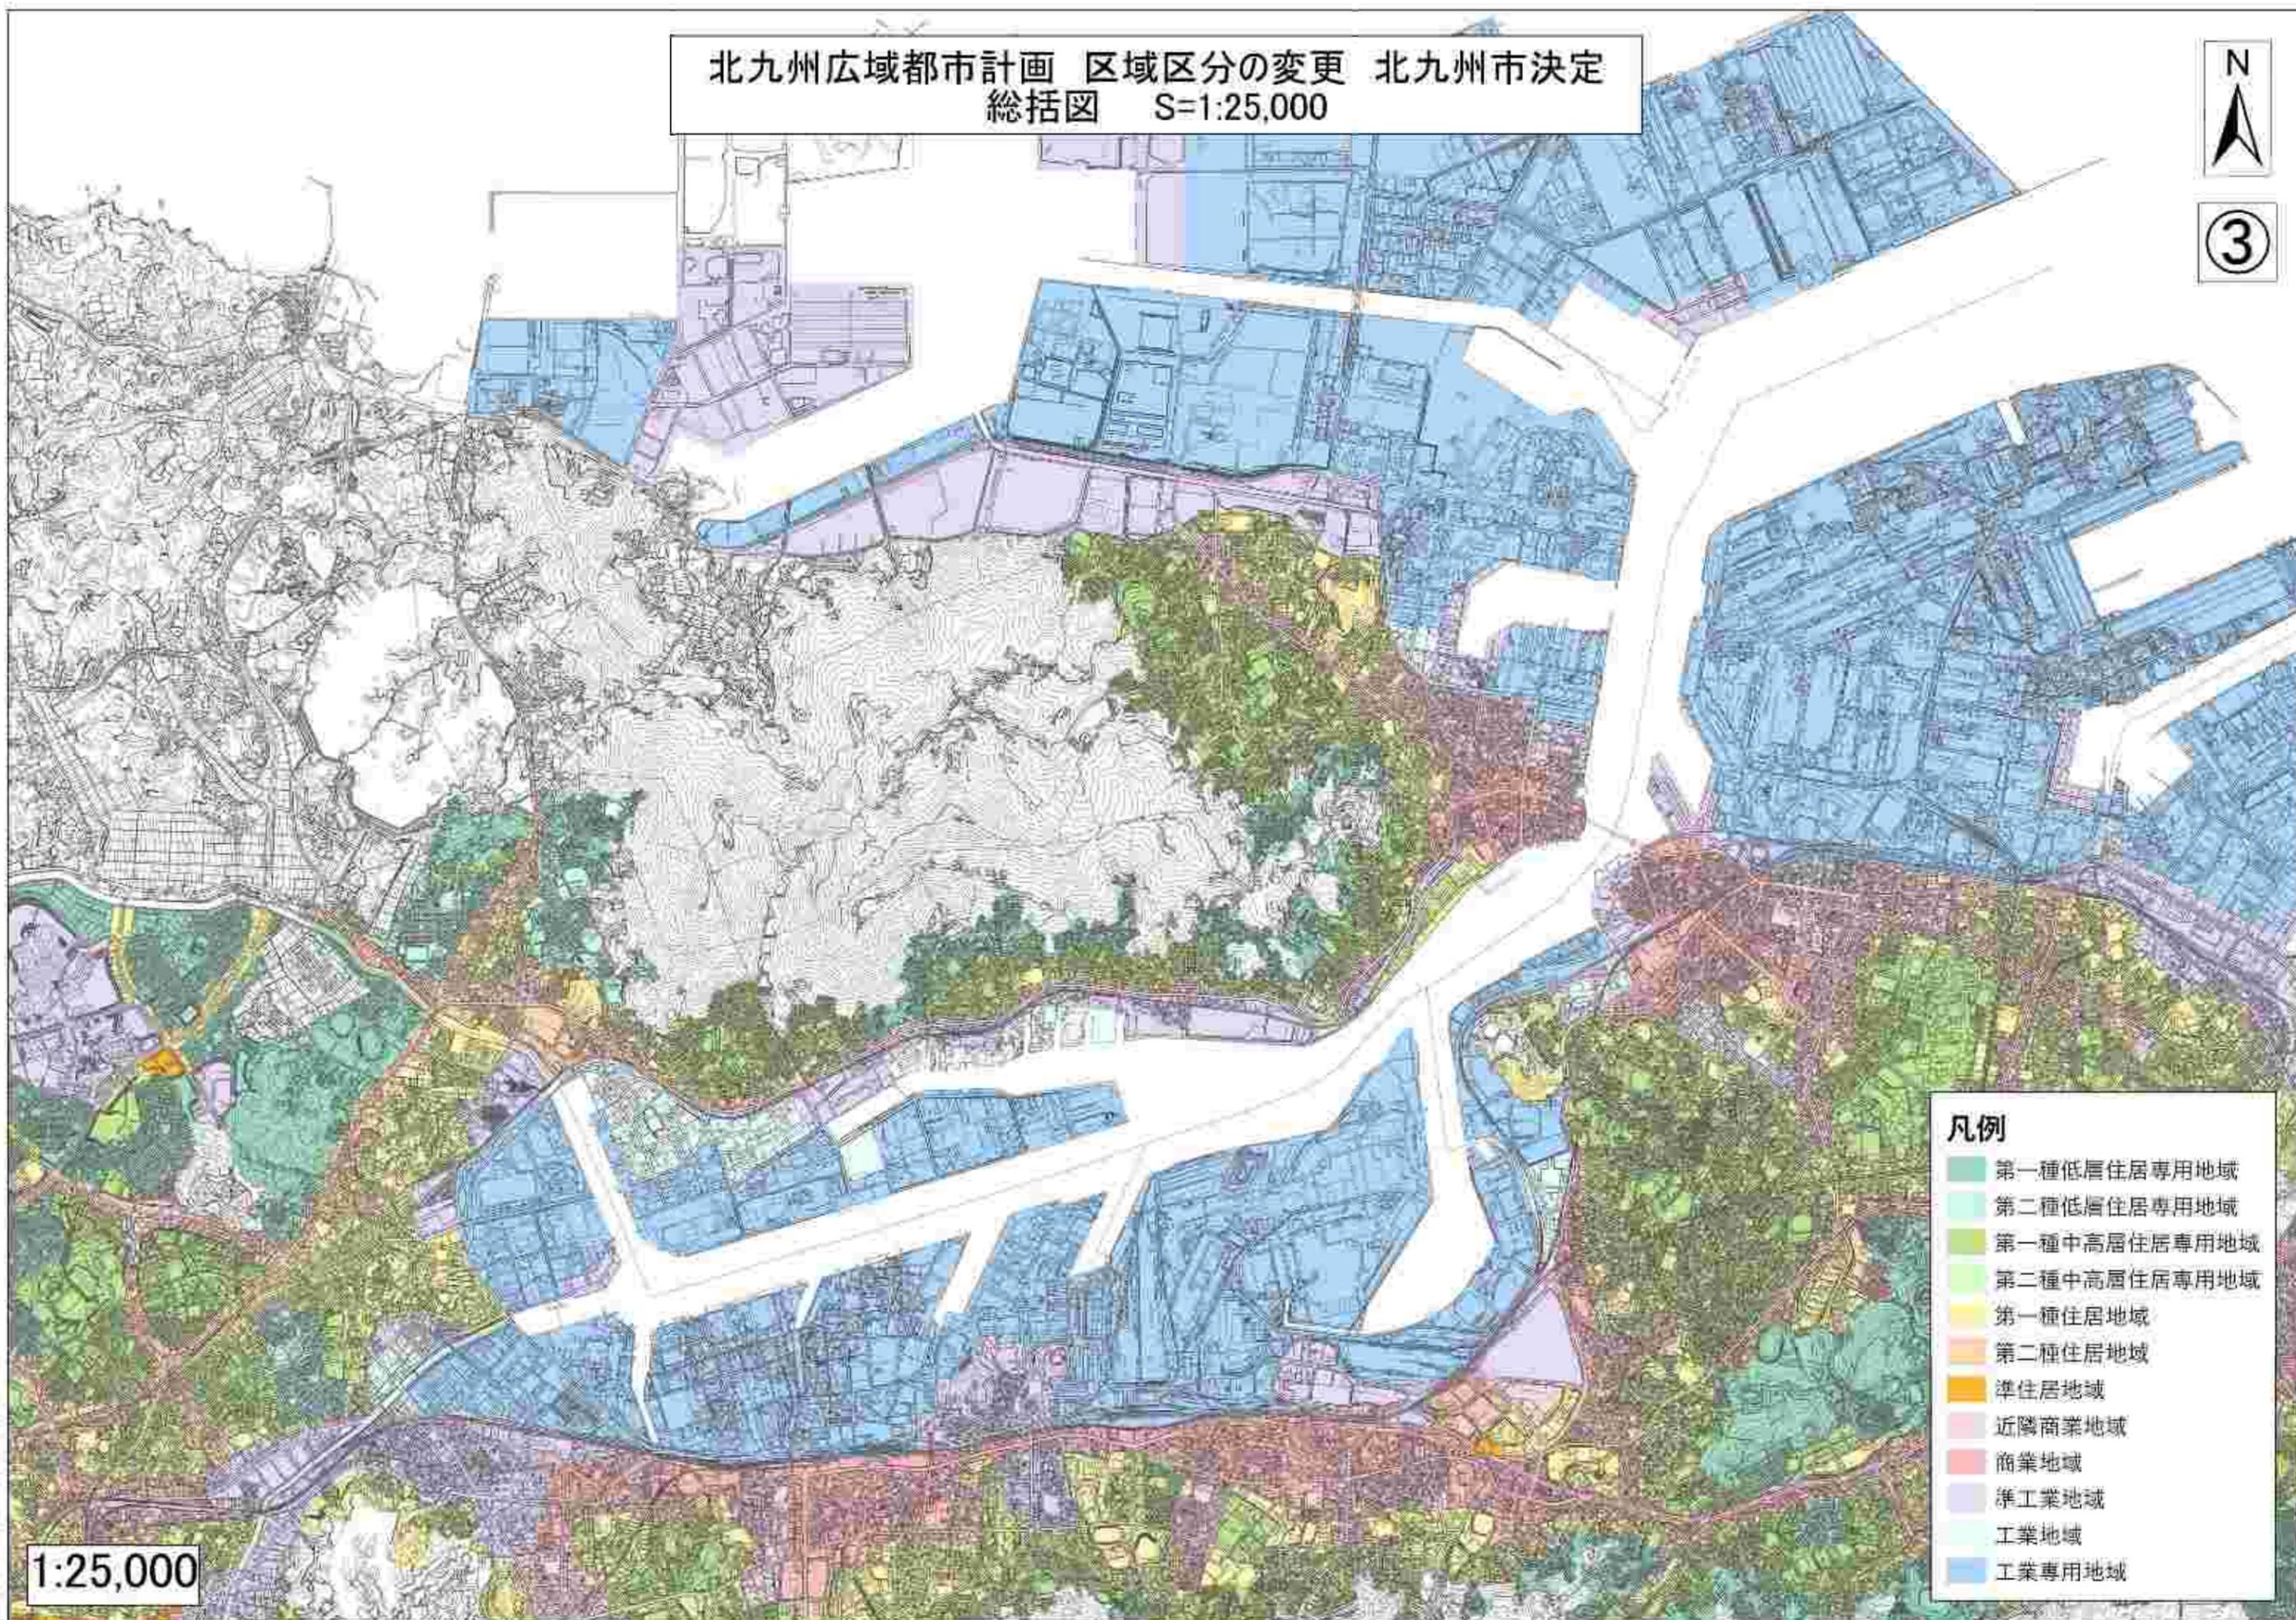


1:25,000

- 凡例**
- 第一種低層住居専用地域
  - 第二種低層住居専用地域
  - 第一種中高層住居専用地域
  - 第二種中高層住居専用地域
  - 第一種住居地域
  - 第二種住居地域
  - 準住居地域
  - 近隣商業地域
  - 商業地域
  - 準工業地域
  - 工業地域
  - 工業専用地域

北九州広域都市計画 区域区分の変更 北九州市決定  
総括図 S=1:25,000



④

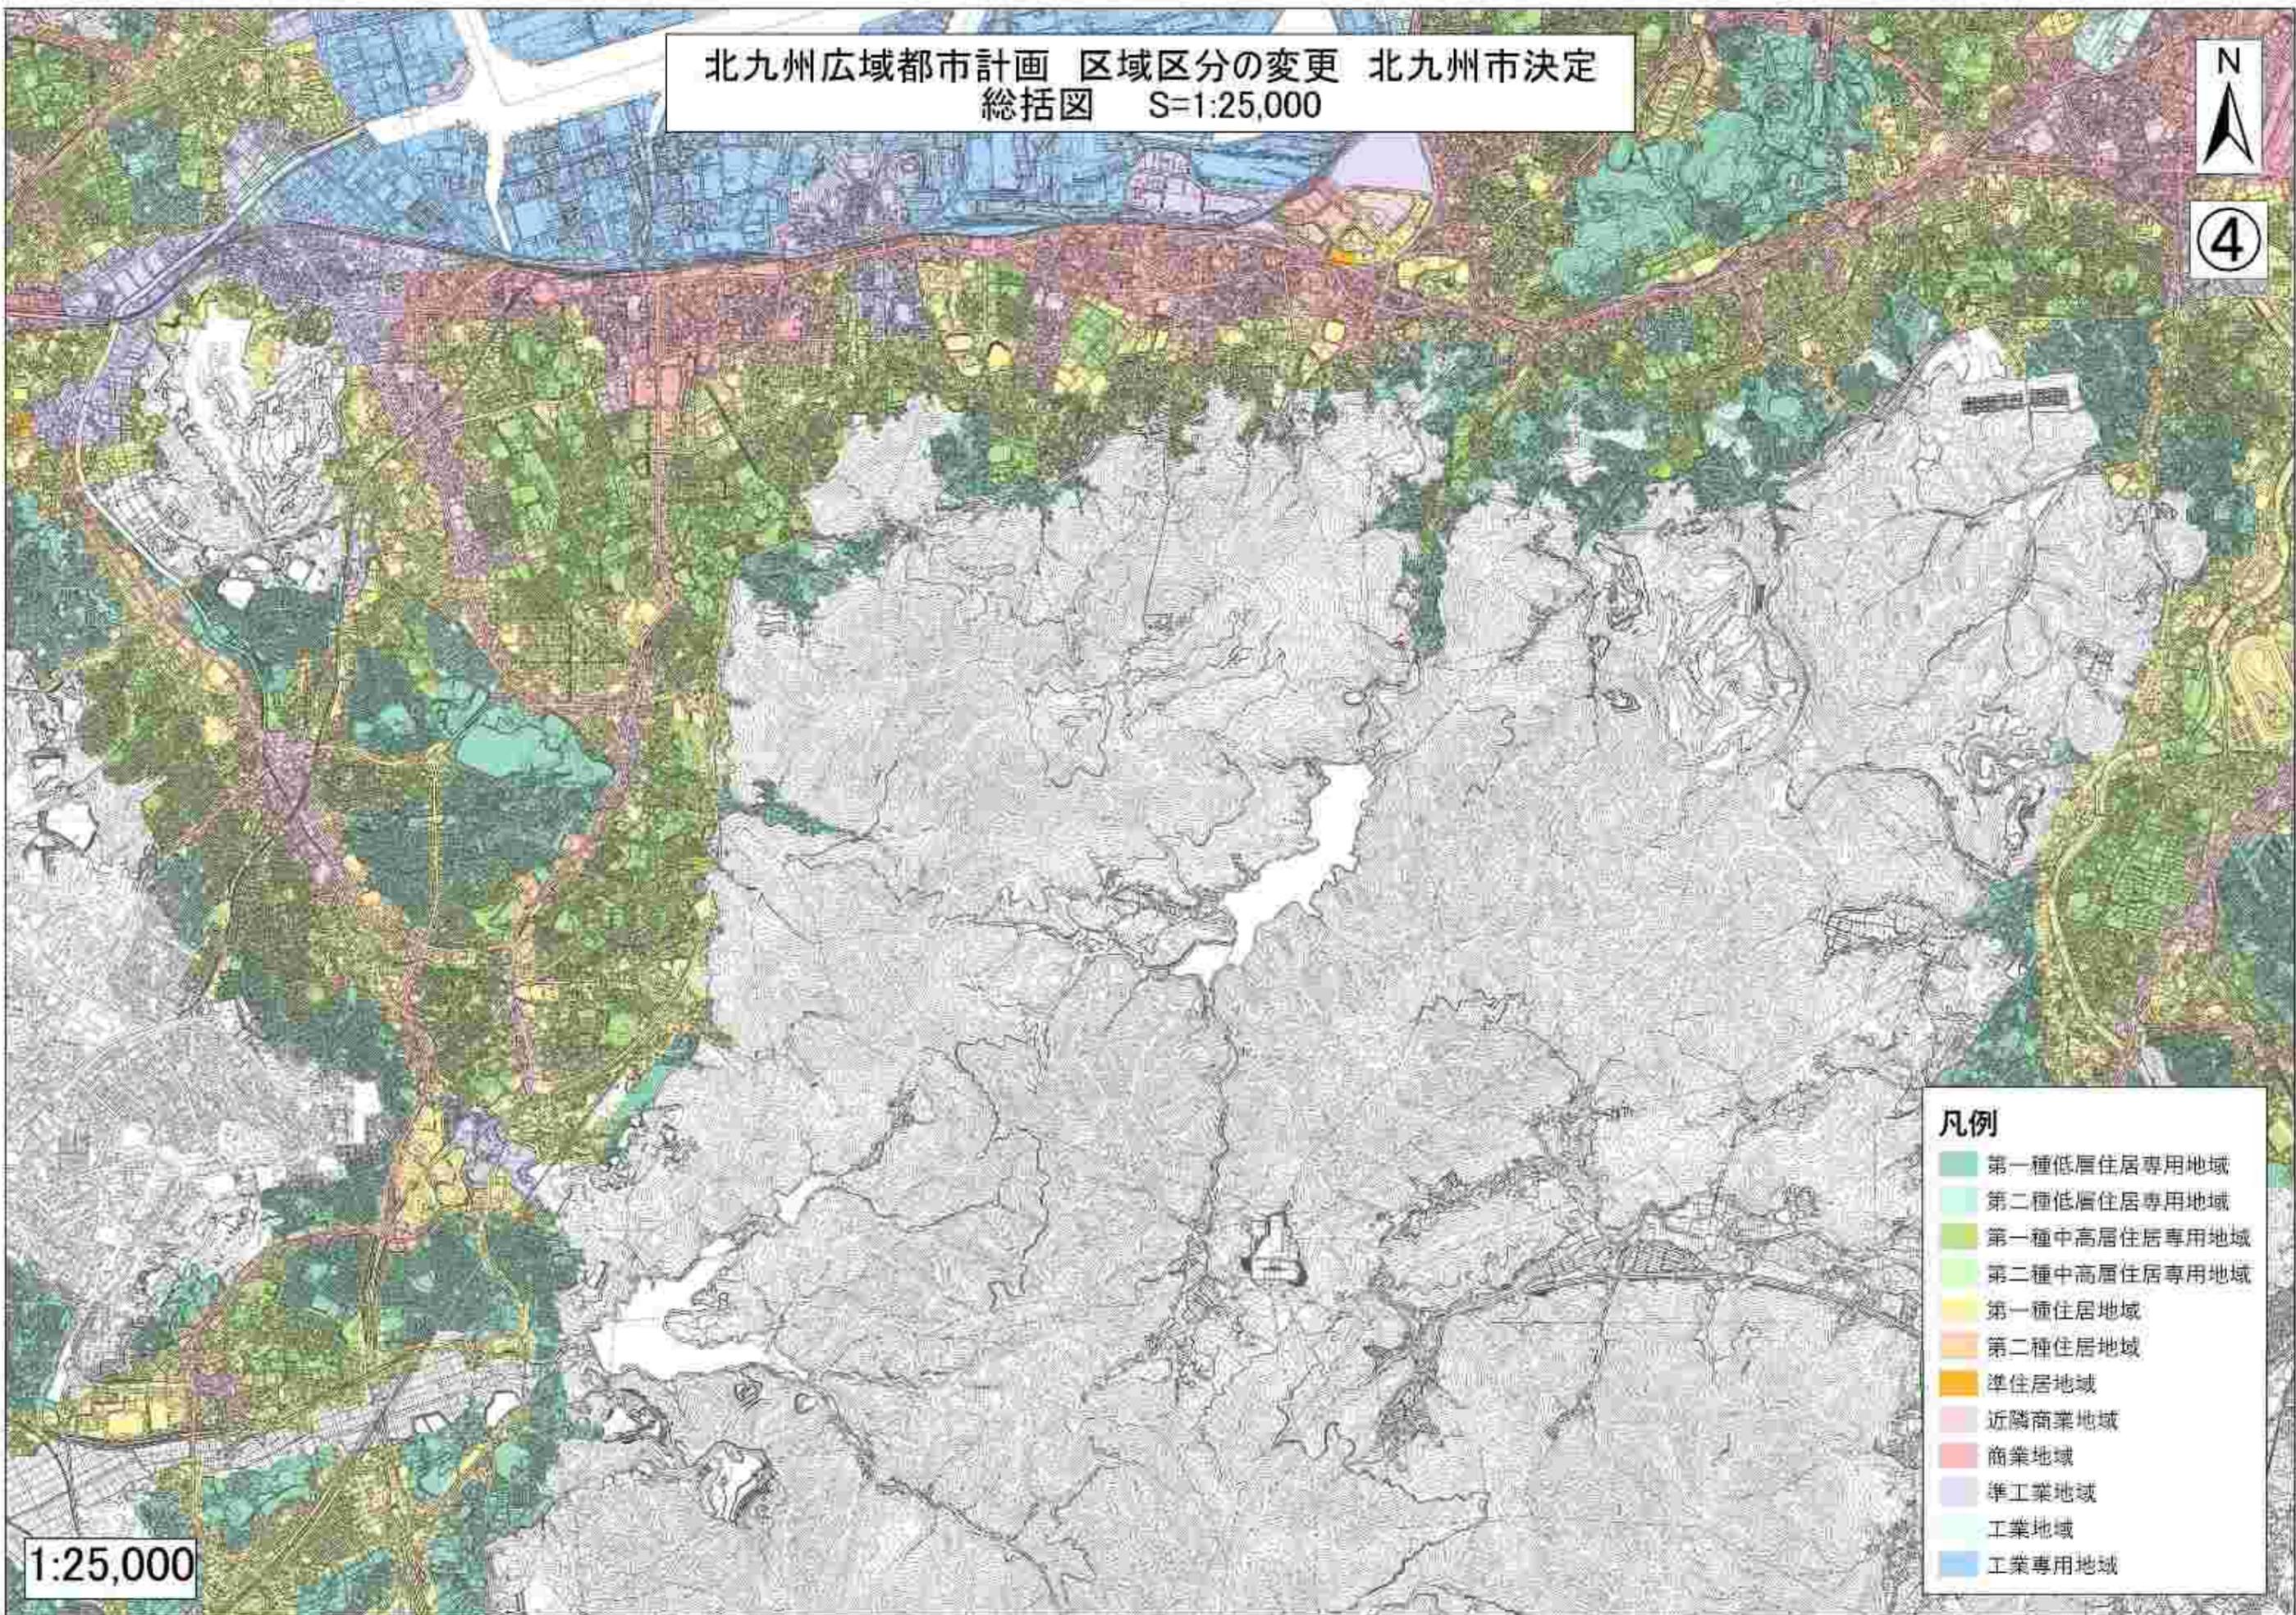

凡例


- 第一種低層住居専用地域
- 第二種低層住居専用地域
- 第一種中高層住居専用地域
- 第二種中高層住居専用地域
- 第一種住居地域
- 第二種住居地域
- 準住居地域
- 近隣商業地域
- 商業地域
- 準工業地域
- 工業地域
- 工業専用地域

1:25,000

北九州広域都市計画 区域区分の変更 北九州市決定  
位置図 S=1:25,000



番号	第-1
地区名	門司区曹田台ほか
面積	283.1ha
予定用途	-
変更理由	市街化調整区域の編入

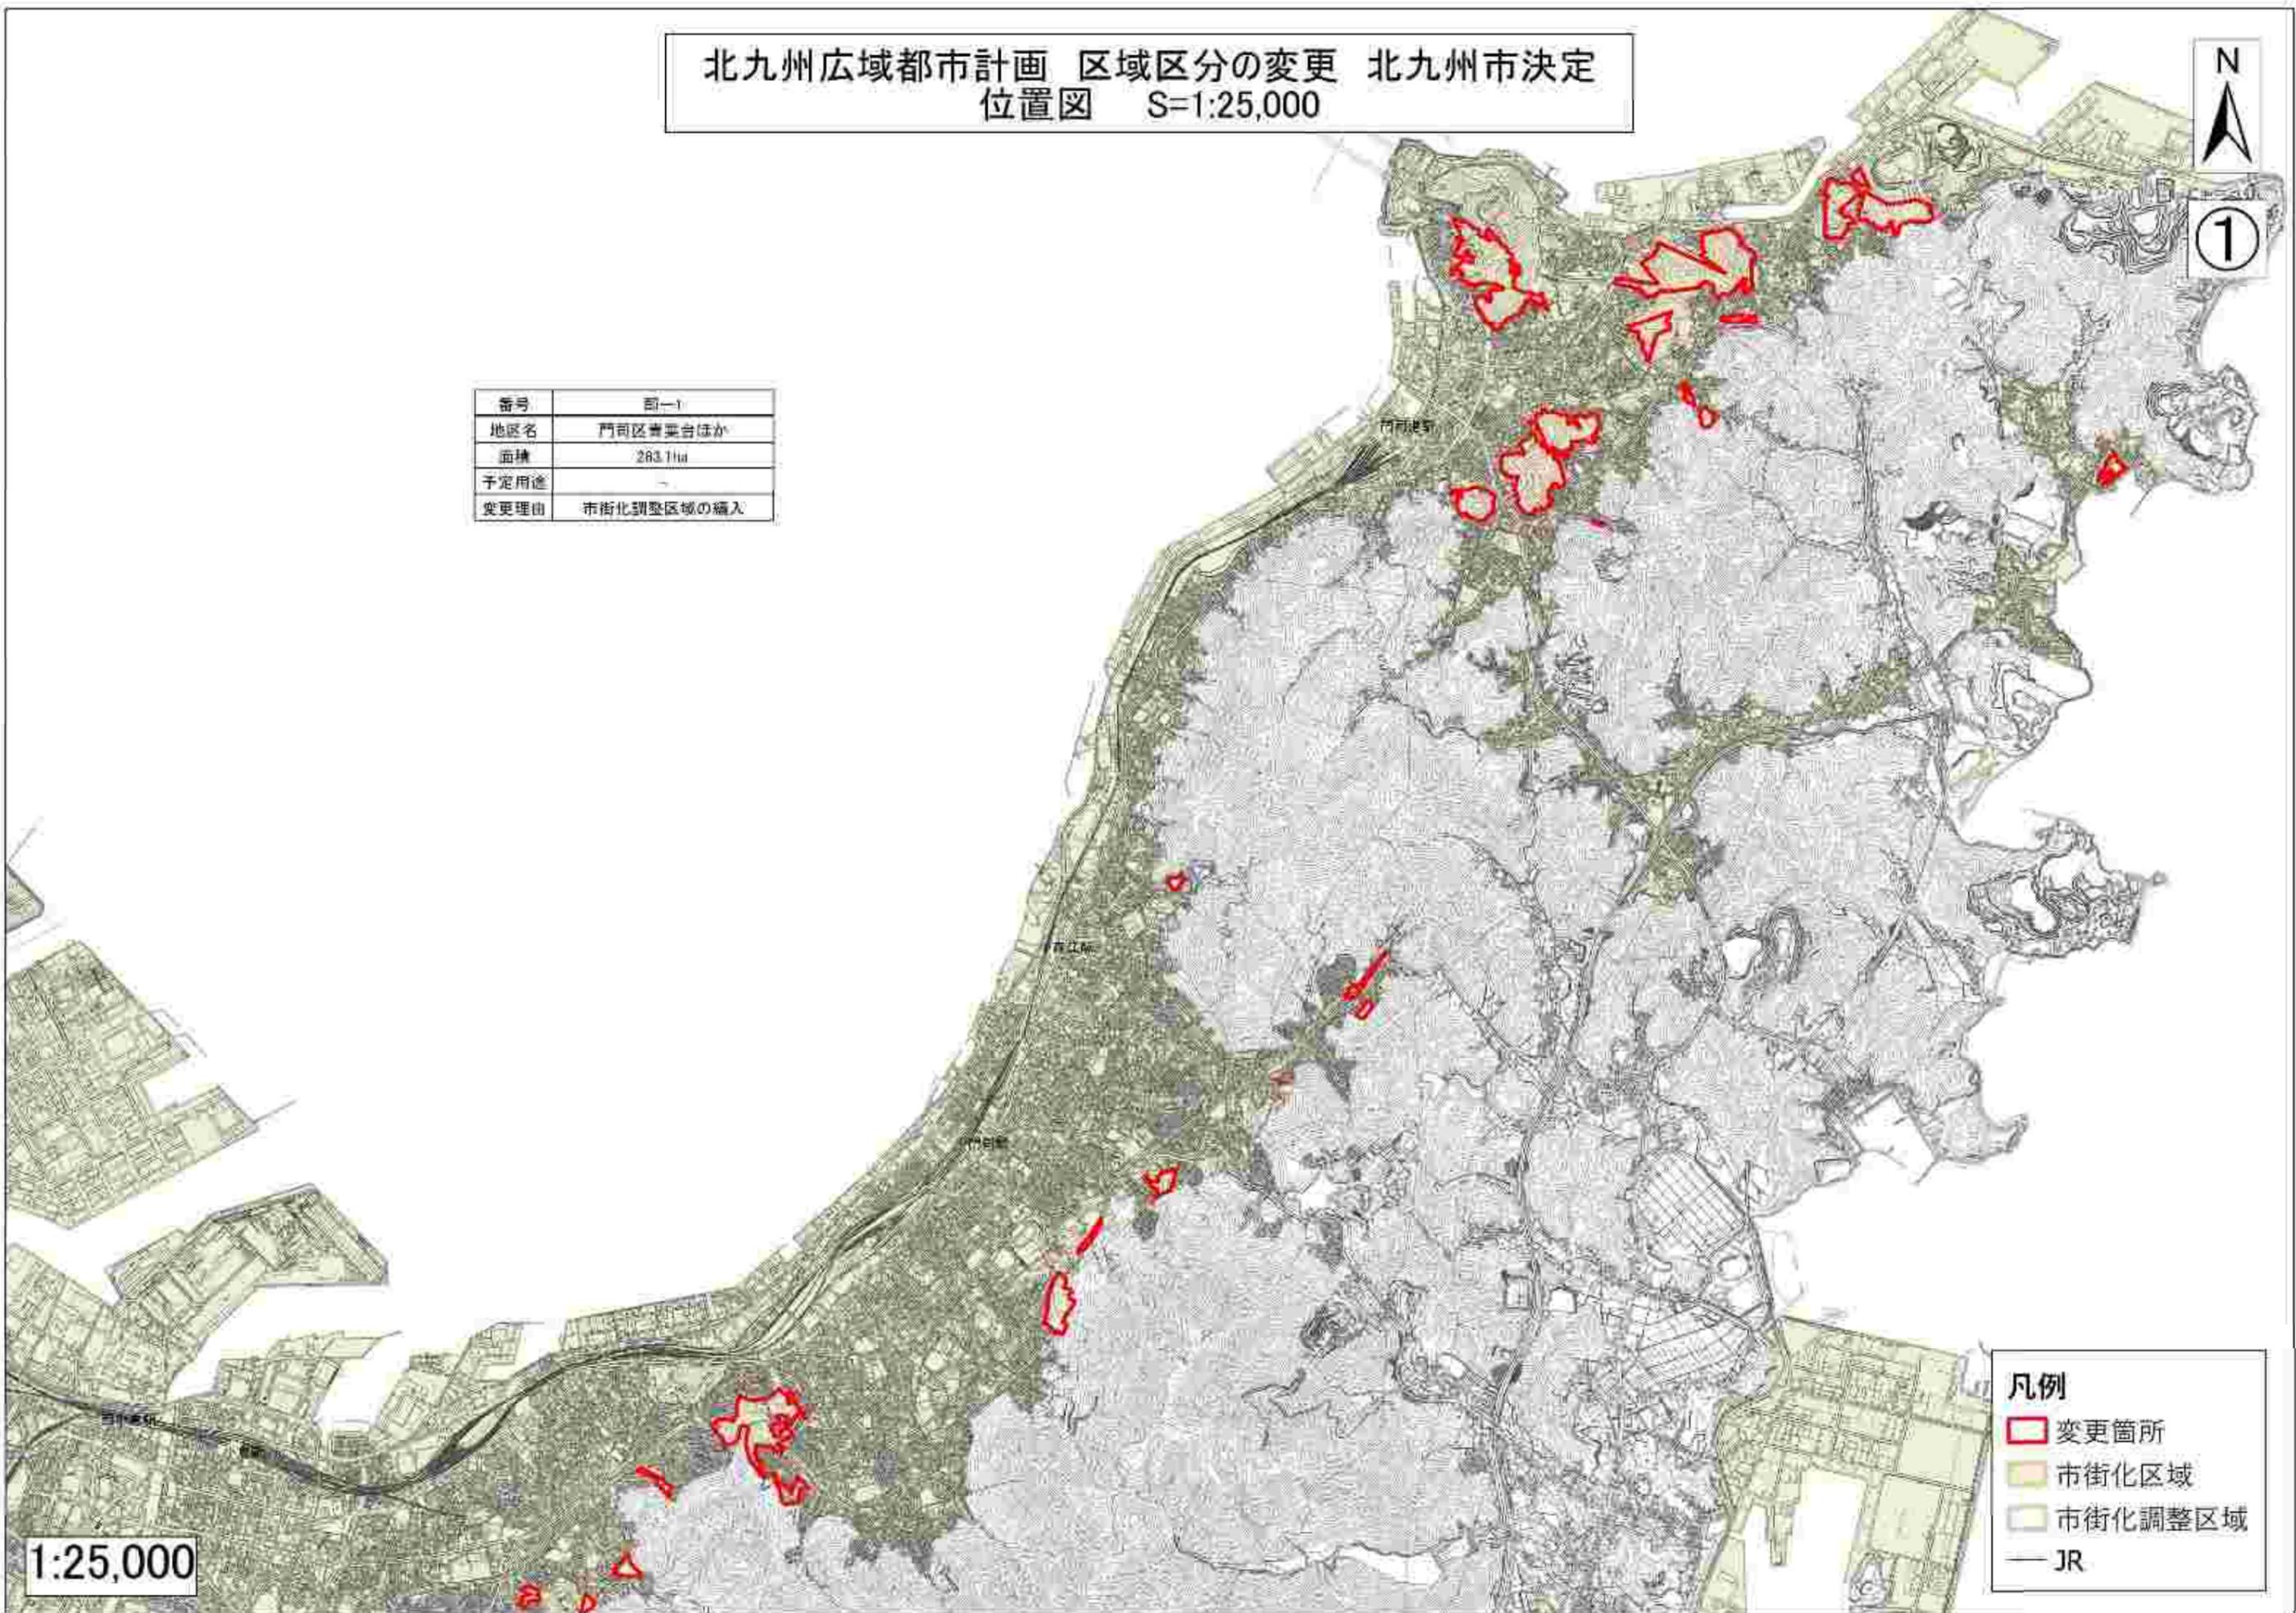

凡例


	変更箇所
	市街化区域
	市街化調整区域
	JR

1:25,000

北九州広域都市計画 区域区分の変更 北九州市決定  
位置図 S=1:25,000



番号	即一
地区名	門司区善案台ほか
面積	263.1ha
予定用途	-
変更理由	市街化調整区域の編入

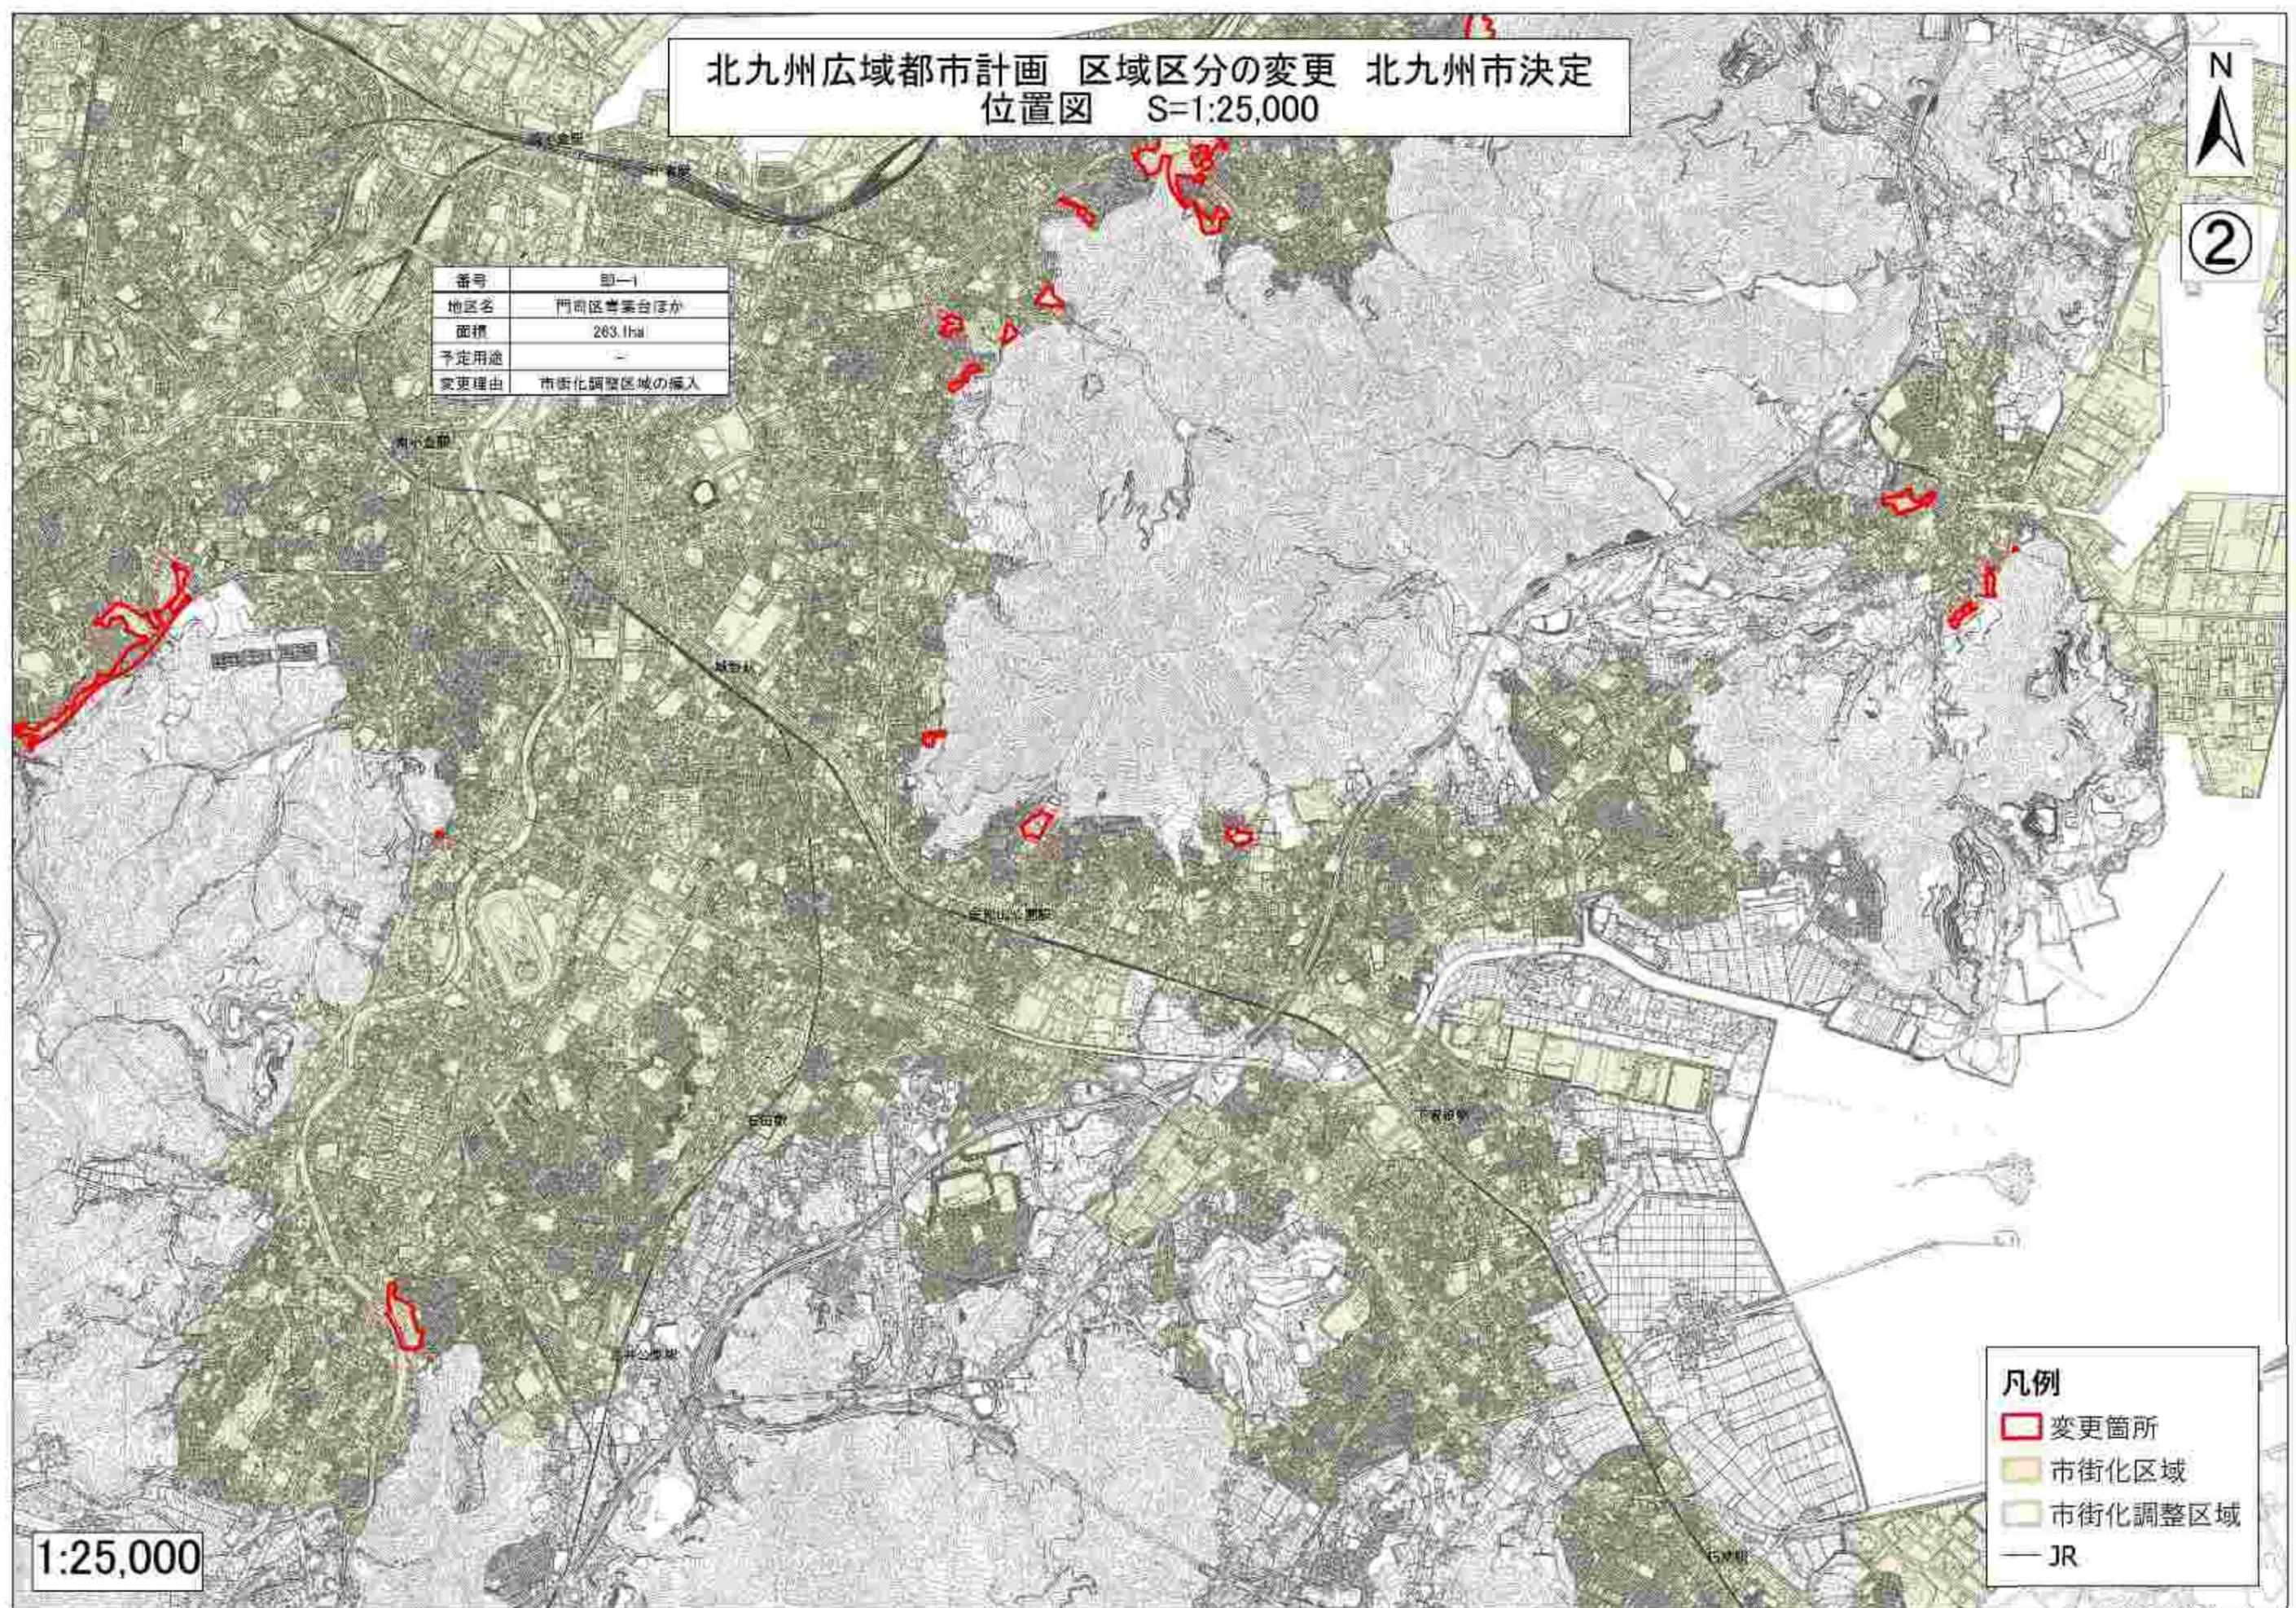

- 凡例
- 変更箇所
  - 市街化区域
  - 市街化調整区域
  - JR

1:25,000