




施設平面図

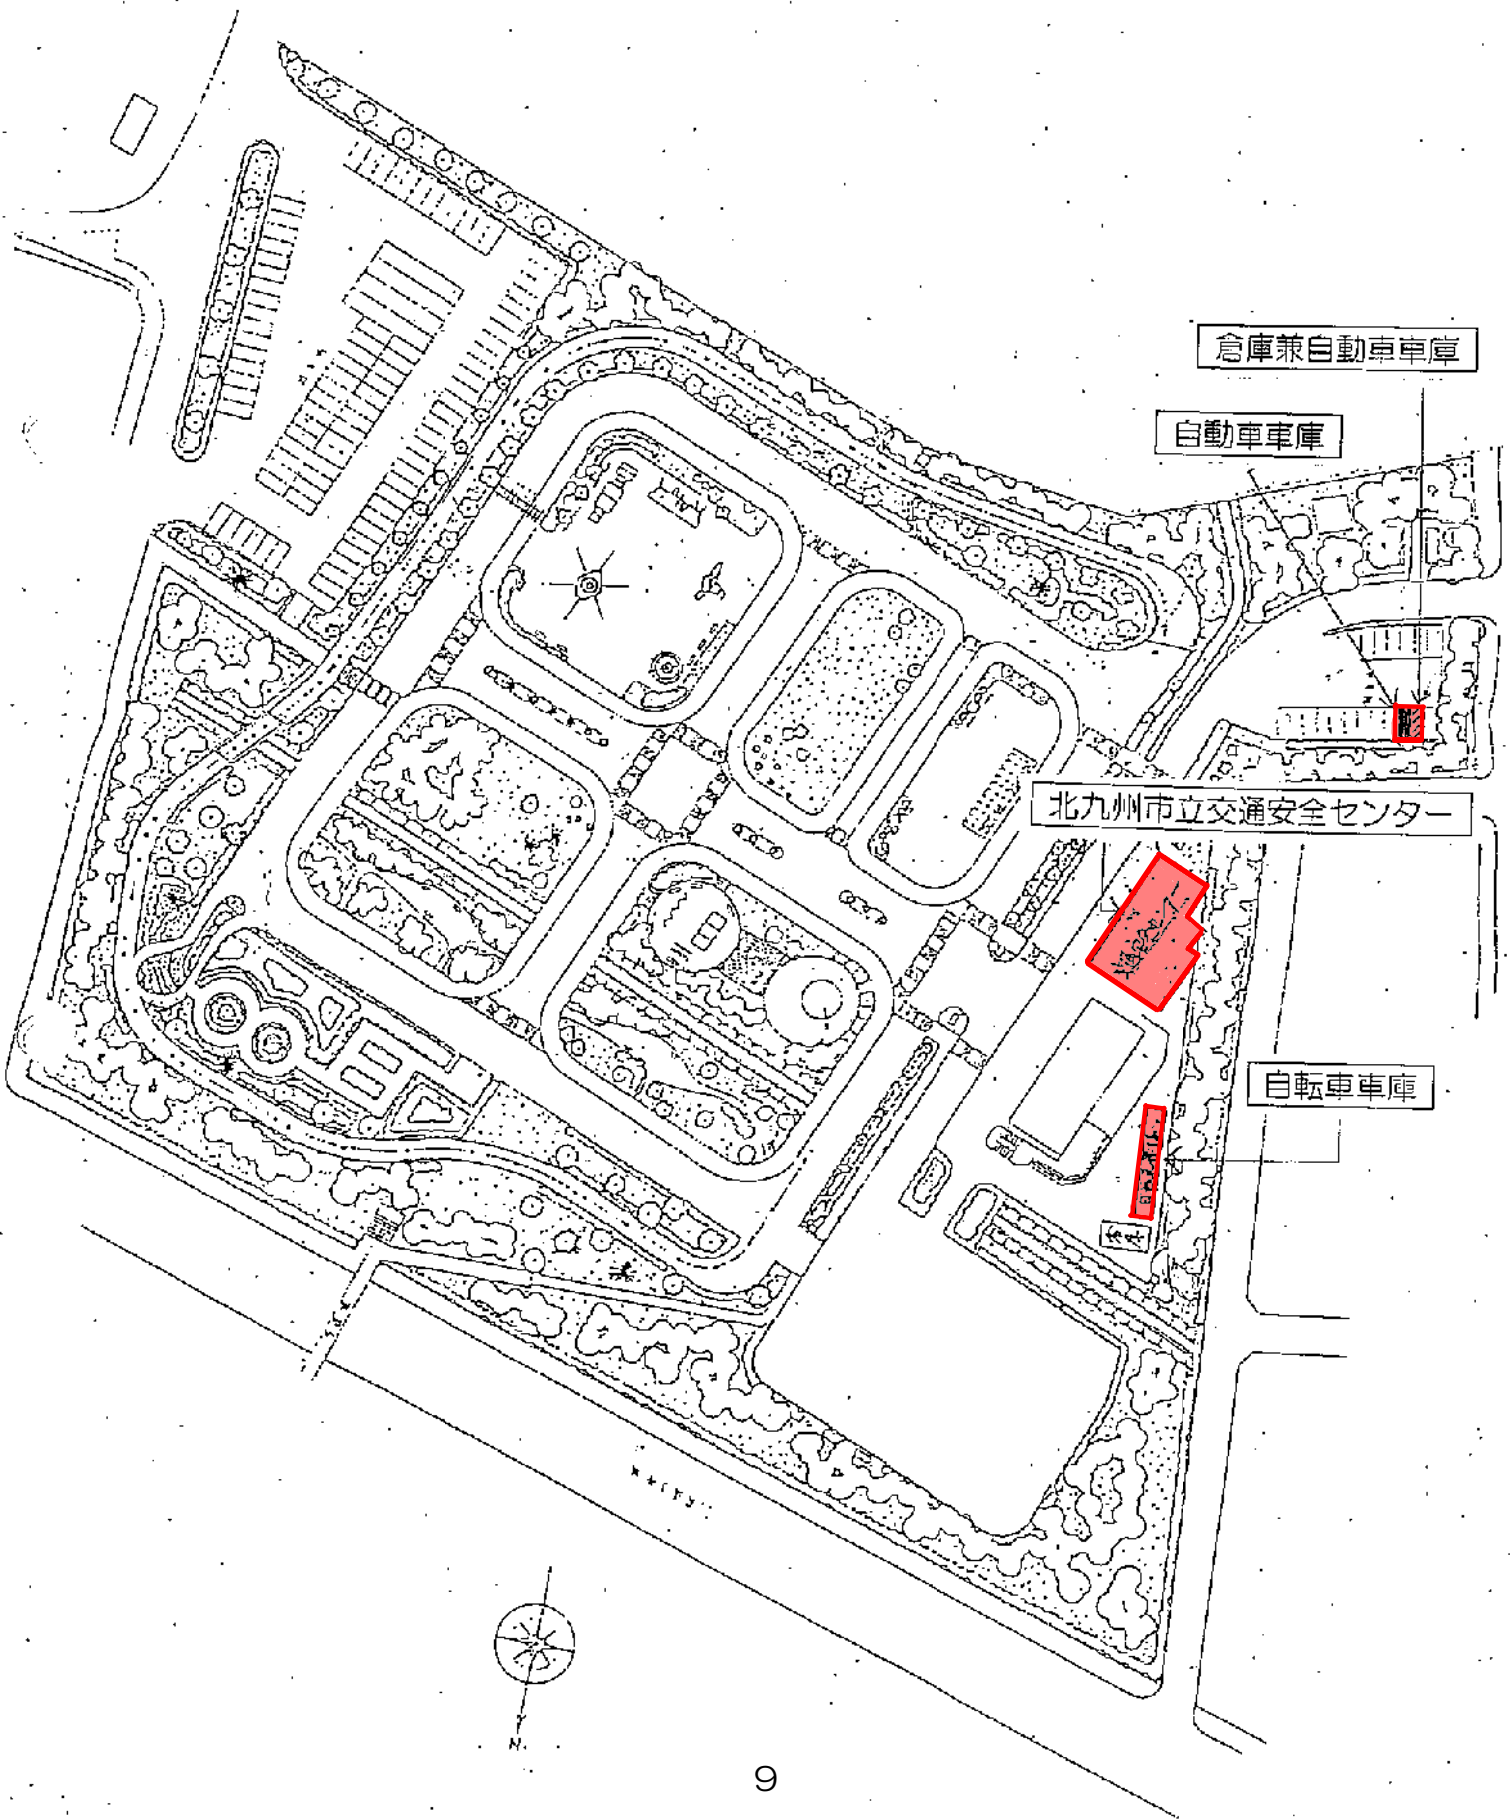

建物平面図


1階平面図

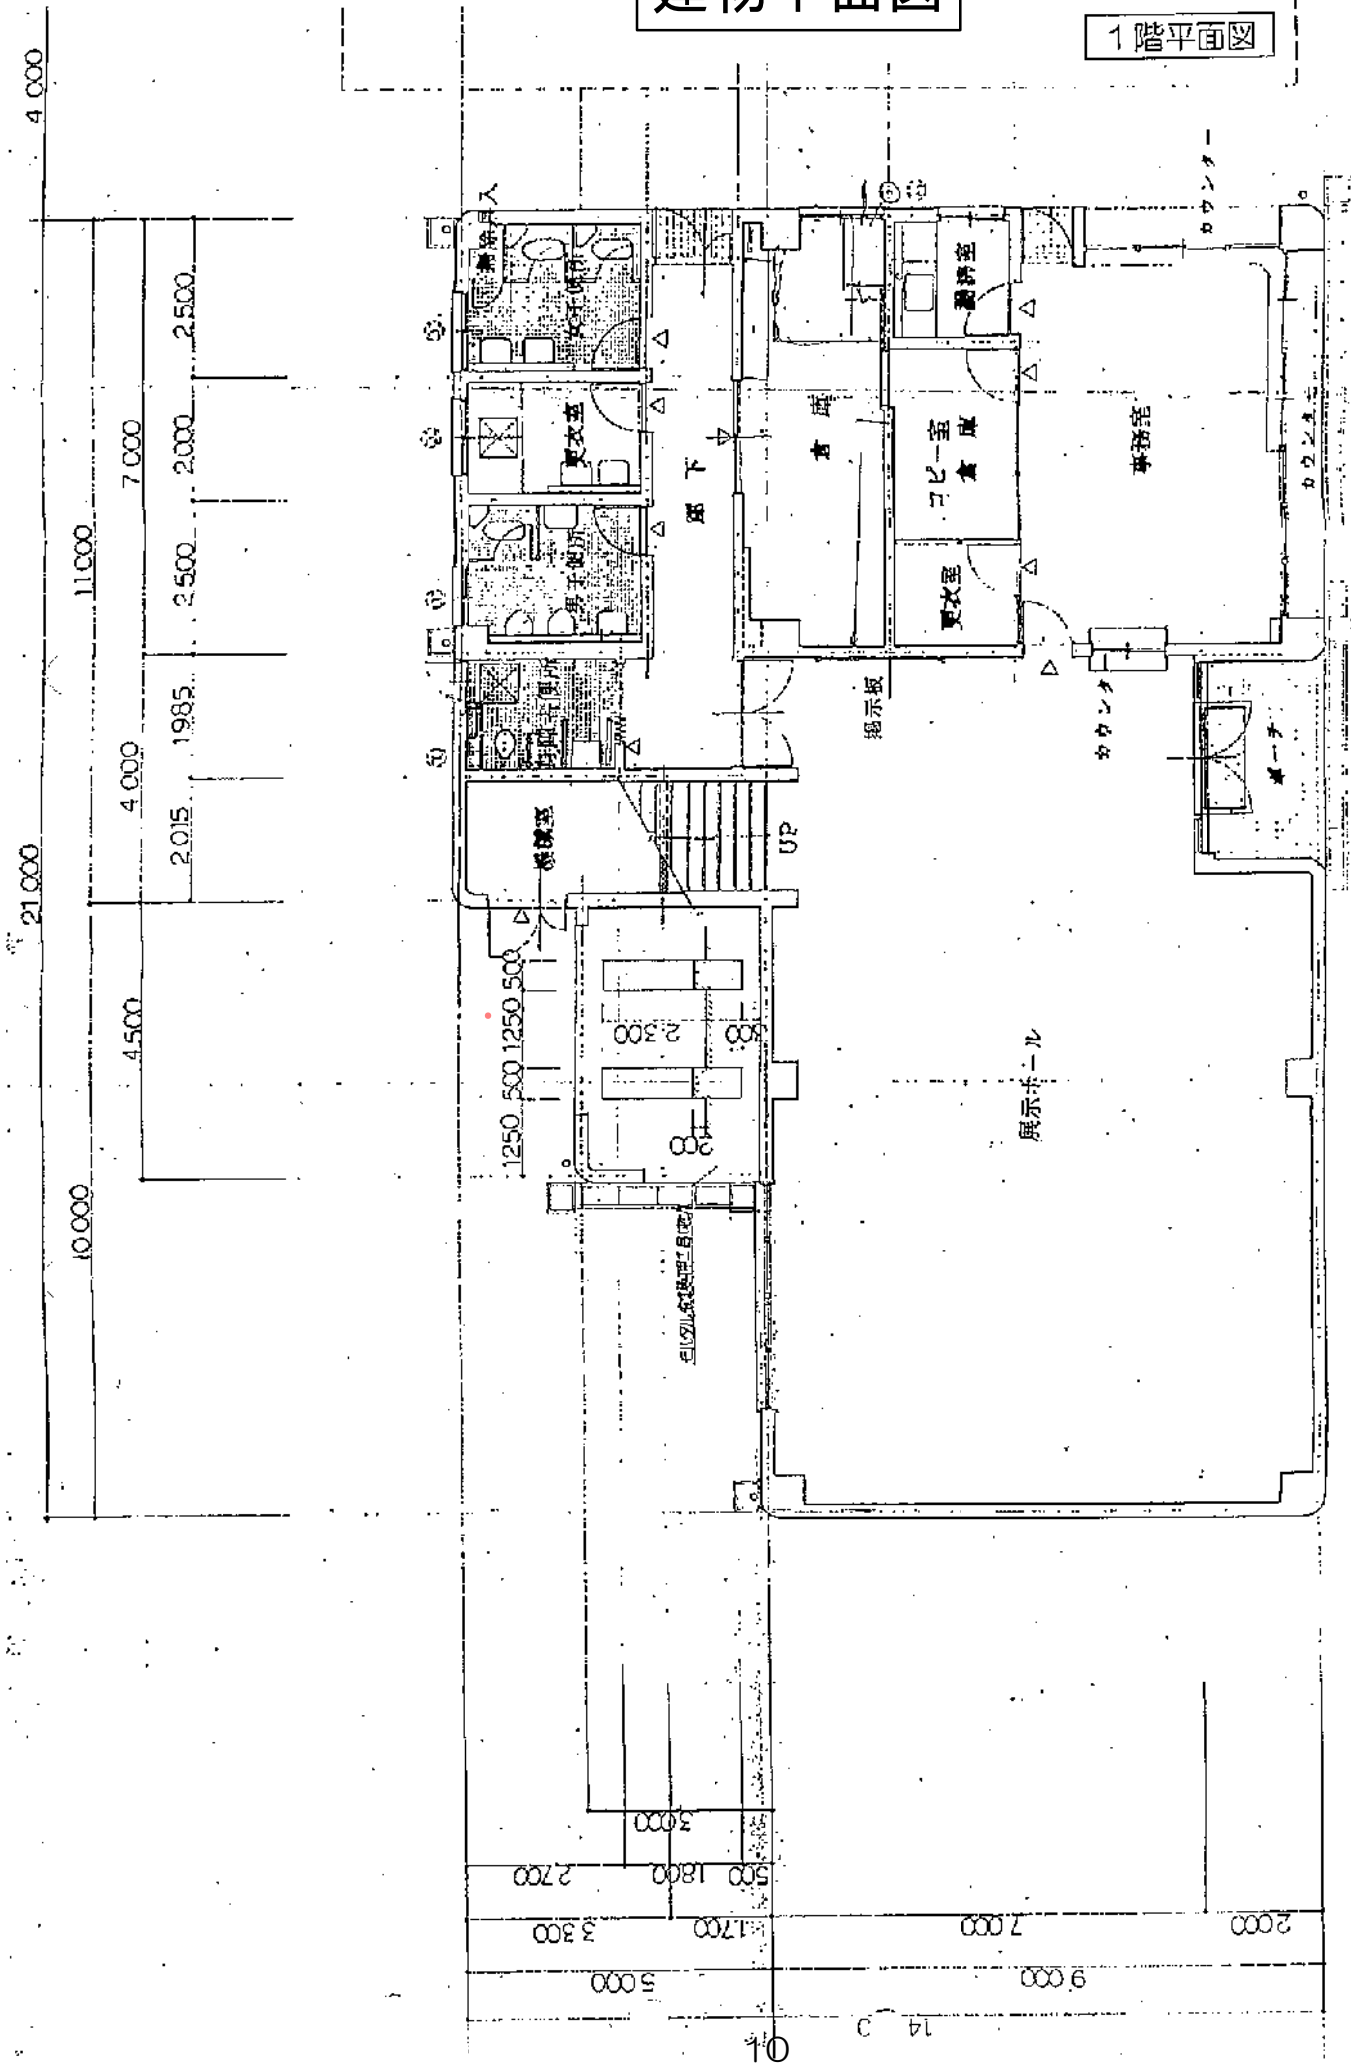


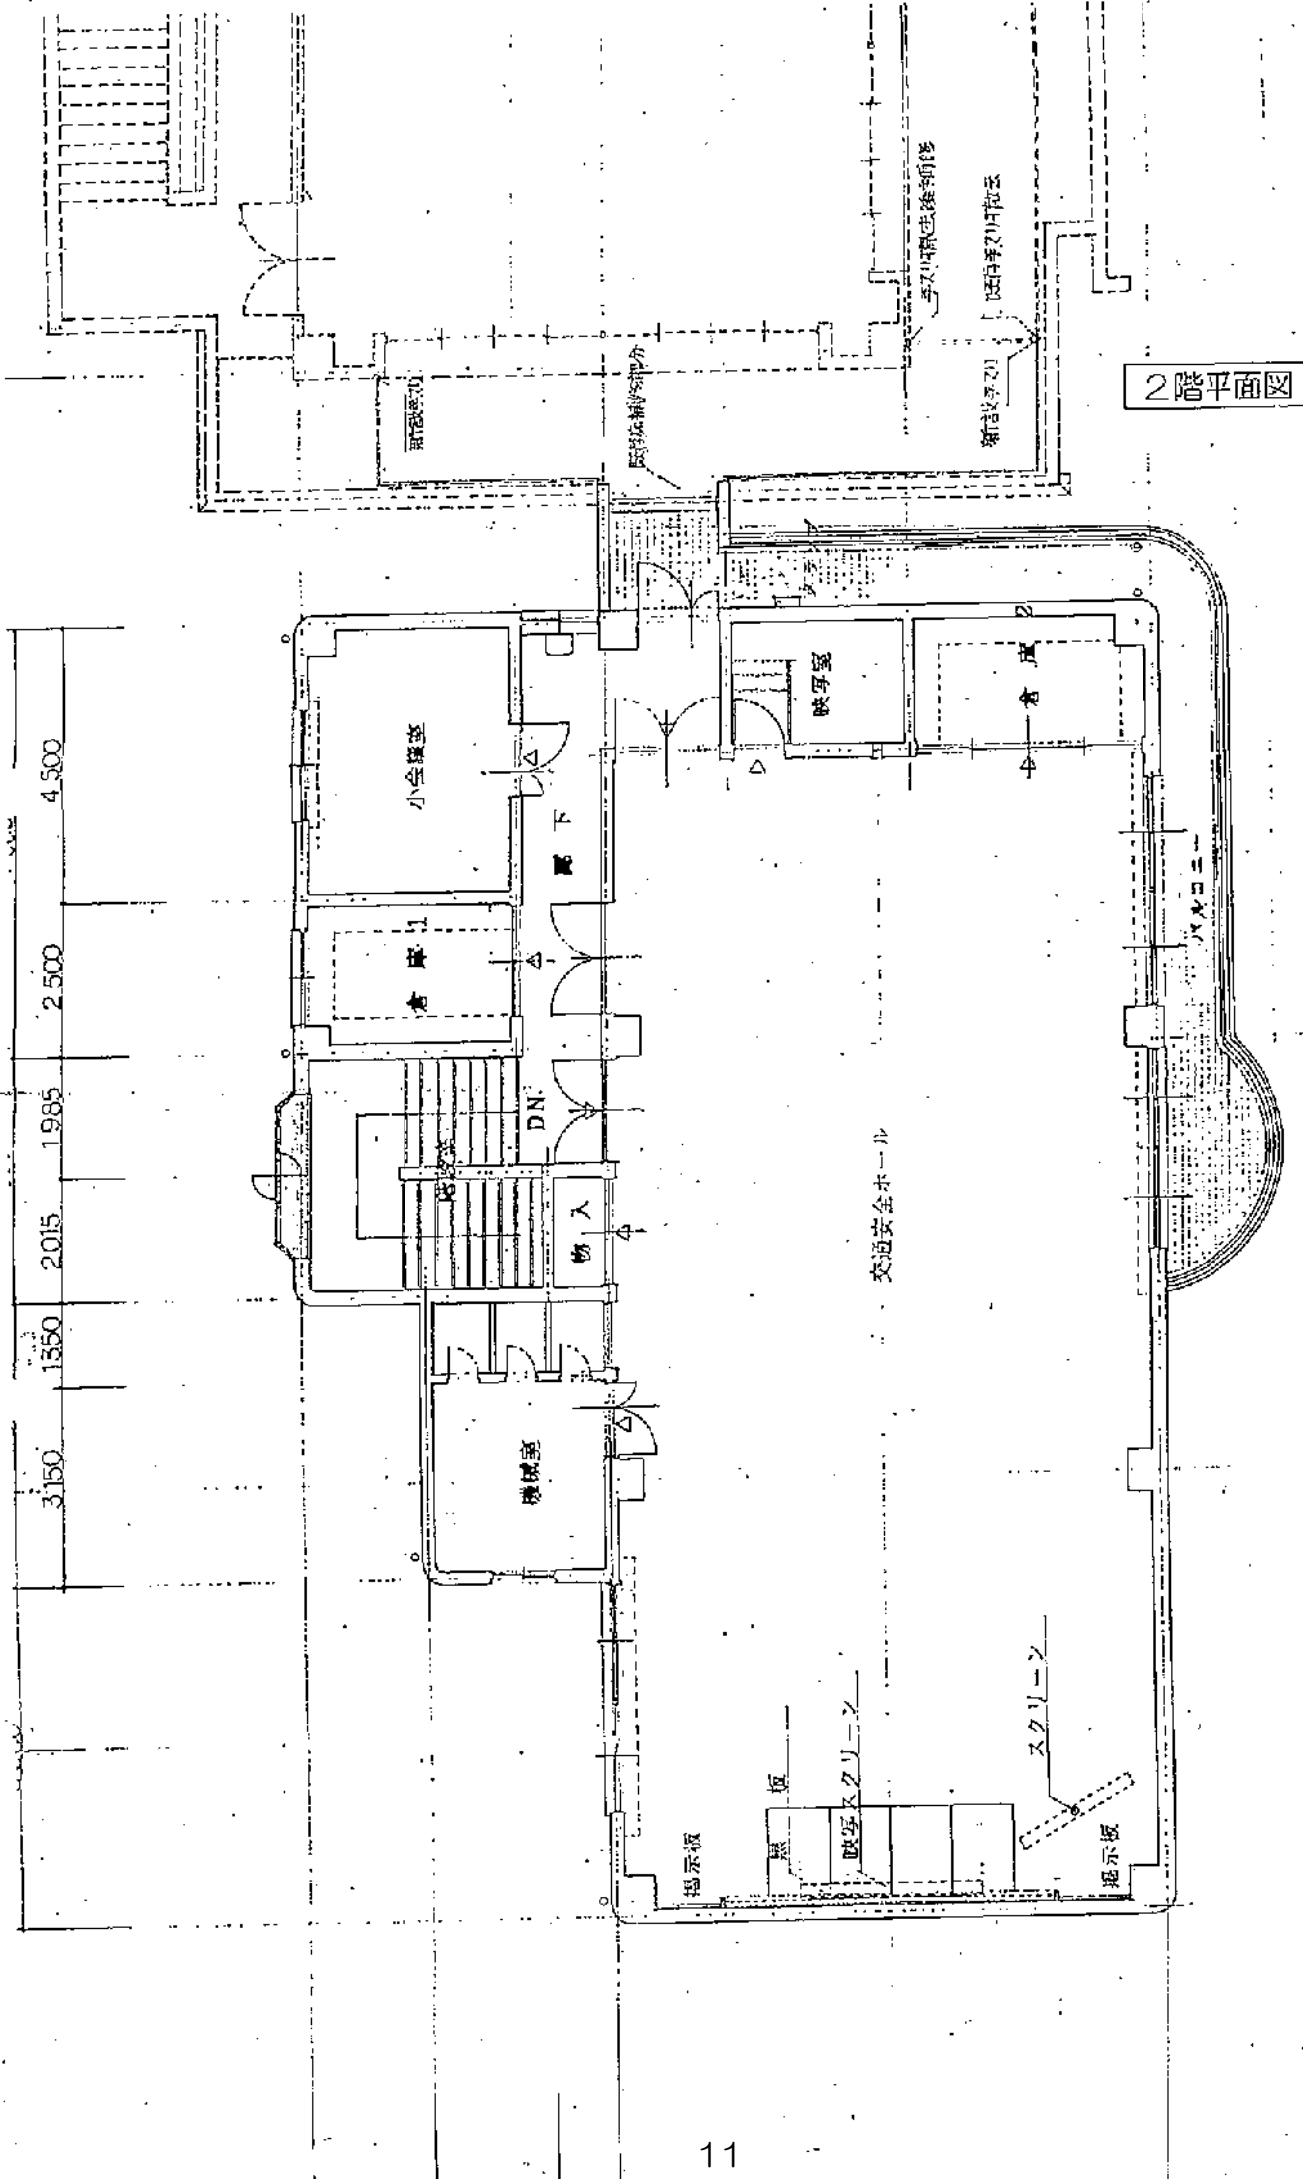


2階平面図

自転車車庫平面図

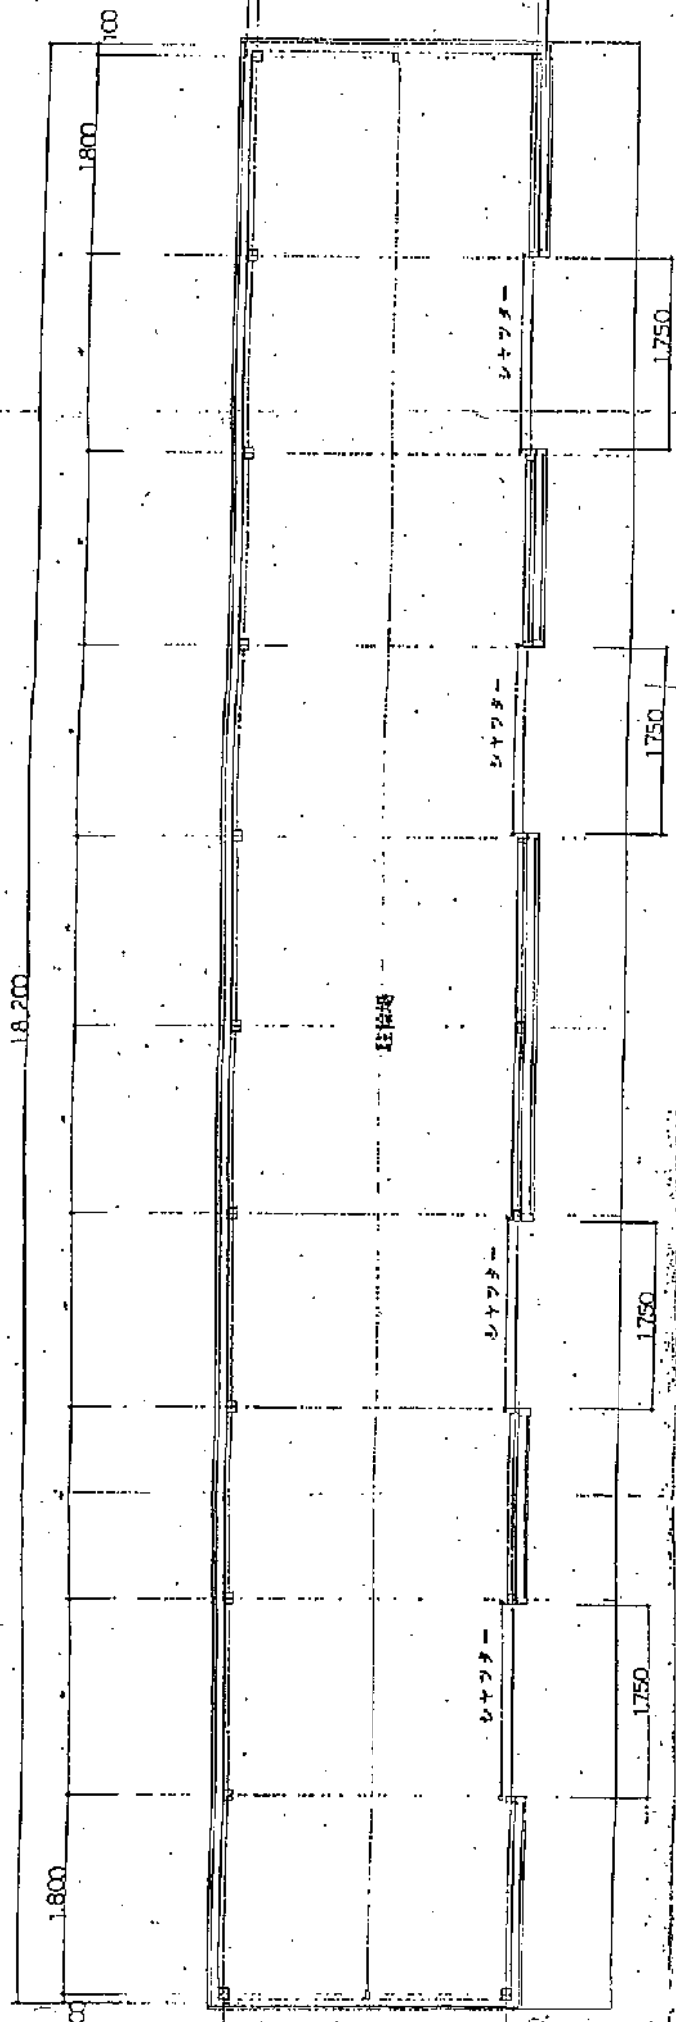

自動車車庫平面図

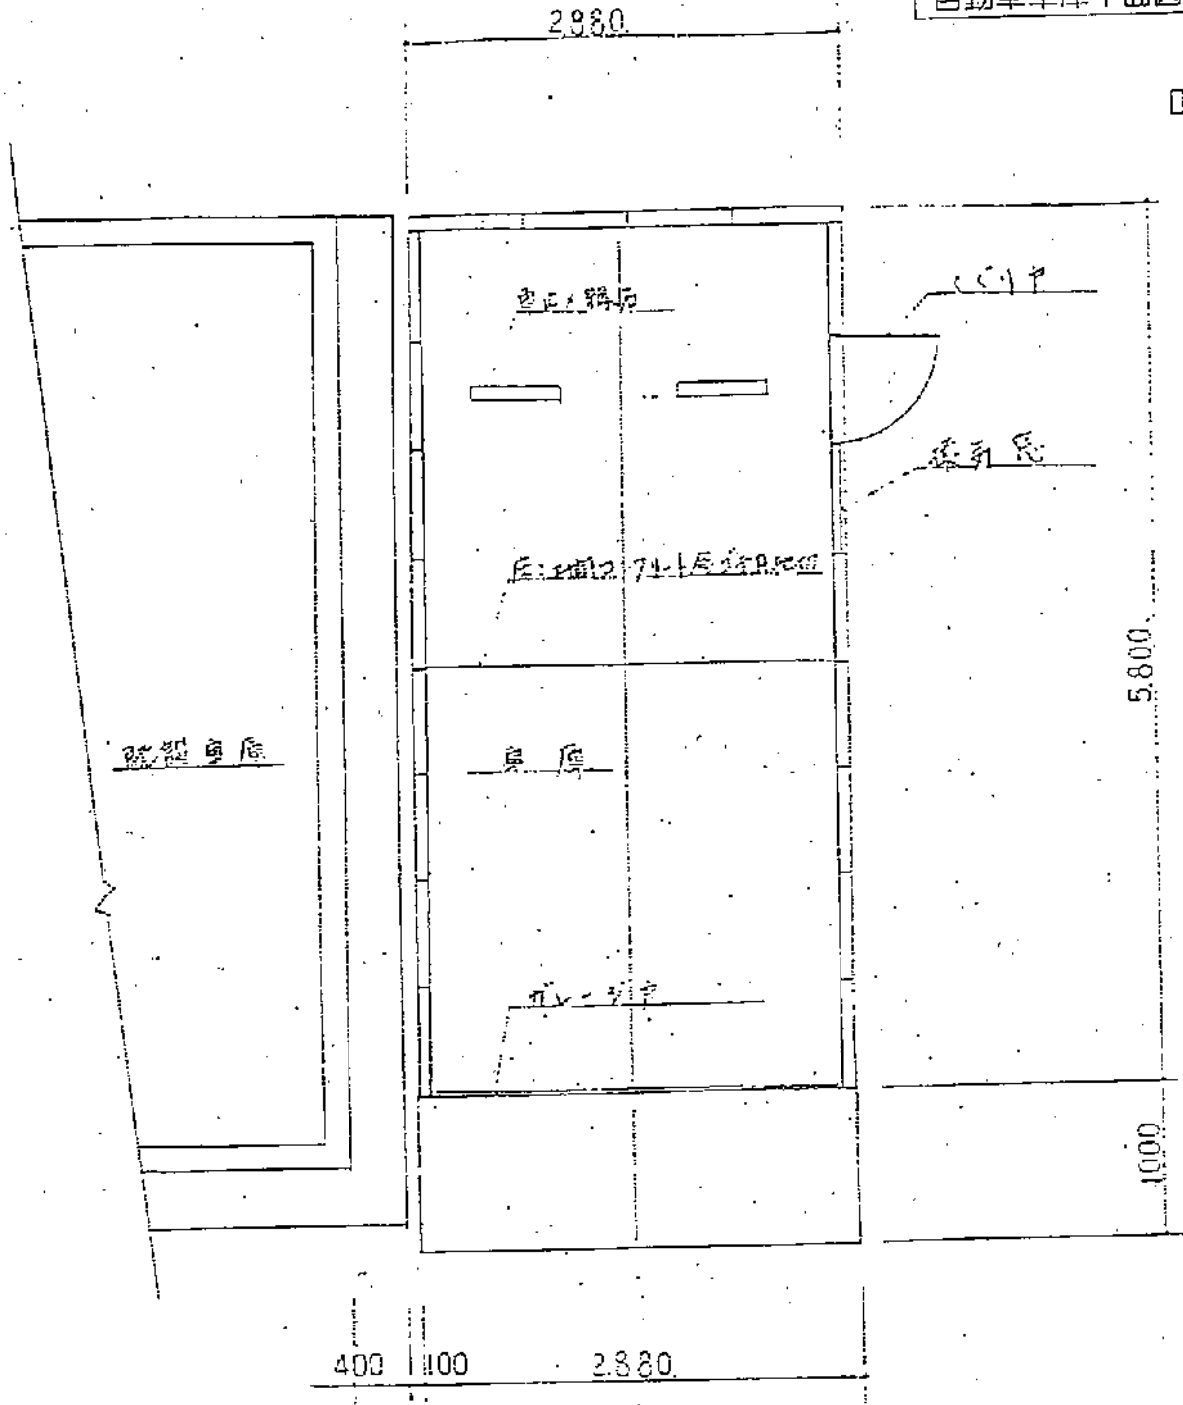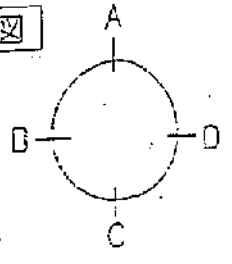

Scale and other technical markings.

S=1:50

倉庫兼自動車車庫平面圖

