

設計	
監工	
監理	
施工	

日建設計


門司市民会館改修計画

② - 2

現況81階平面図

NO. T-063089


01 1階平面図 1/200

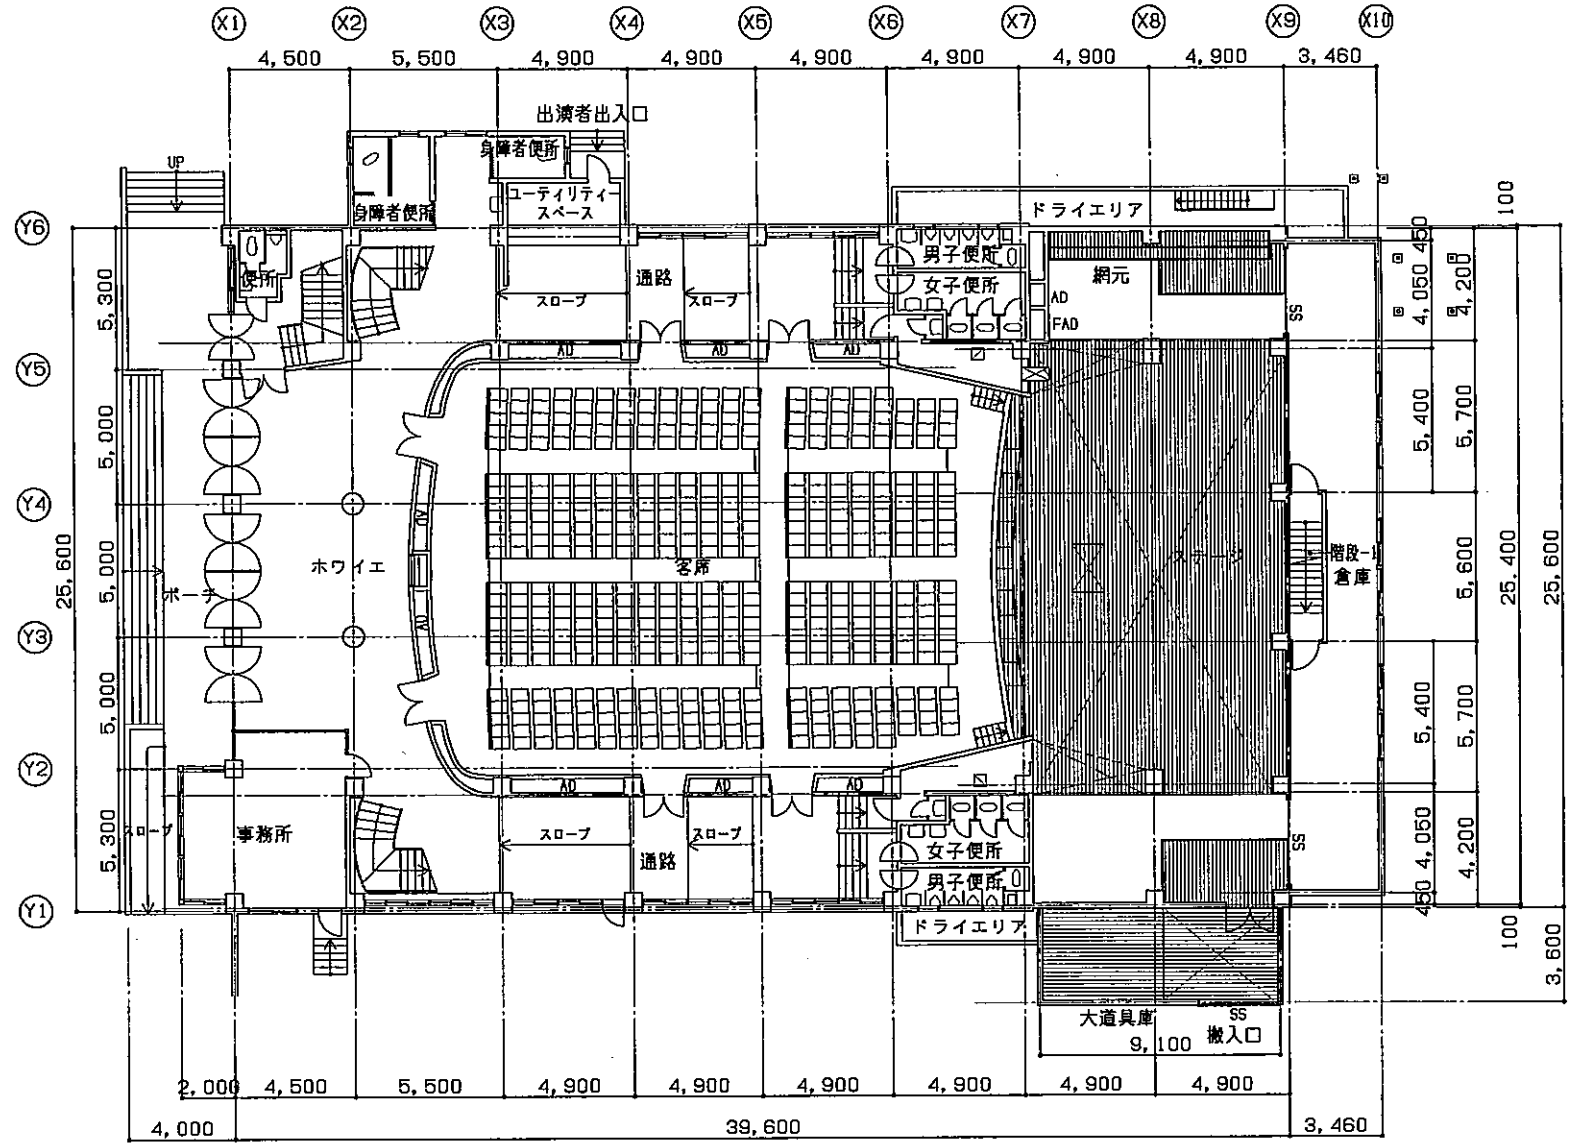

設計	
構造	
設備	
施工	


日建設計

門司市民会館改修計画

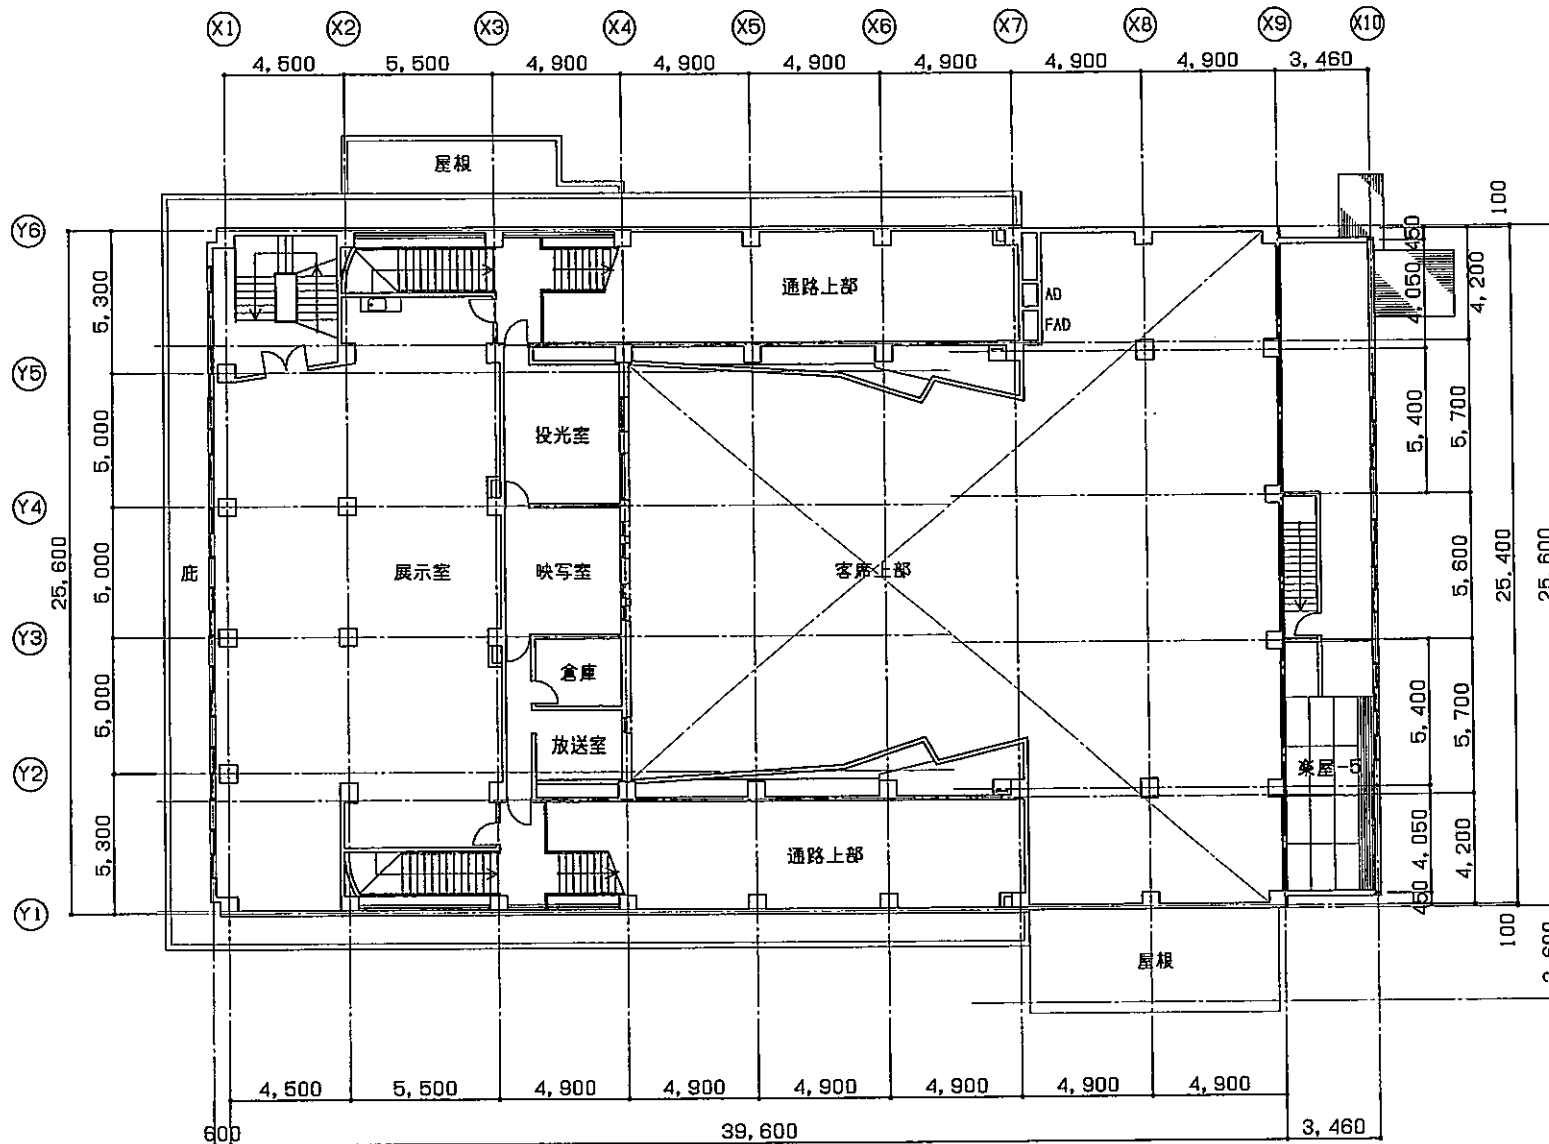

設計	
監理	
施工	

01 3階平面図 1/200

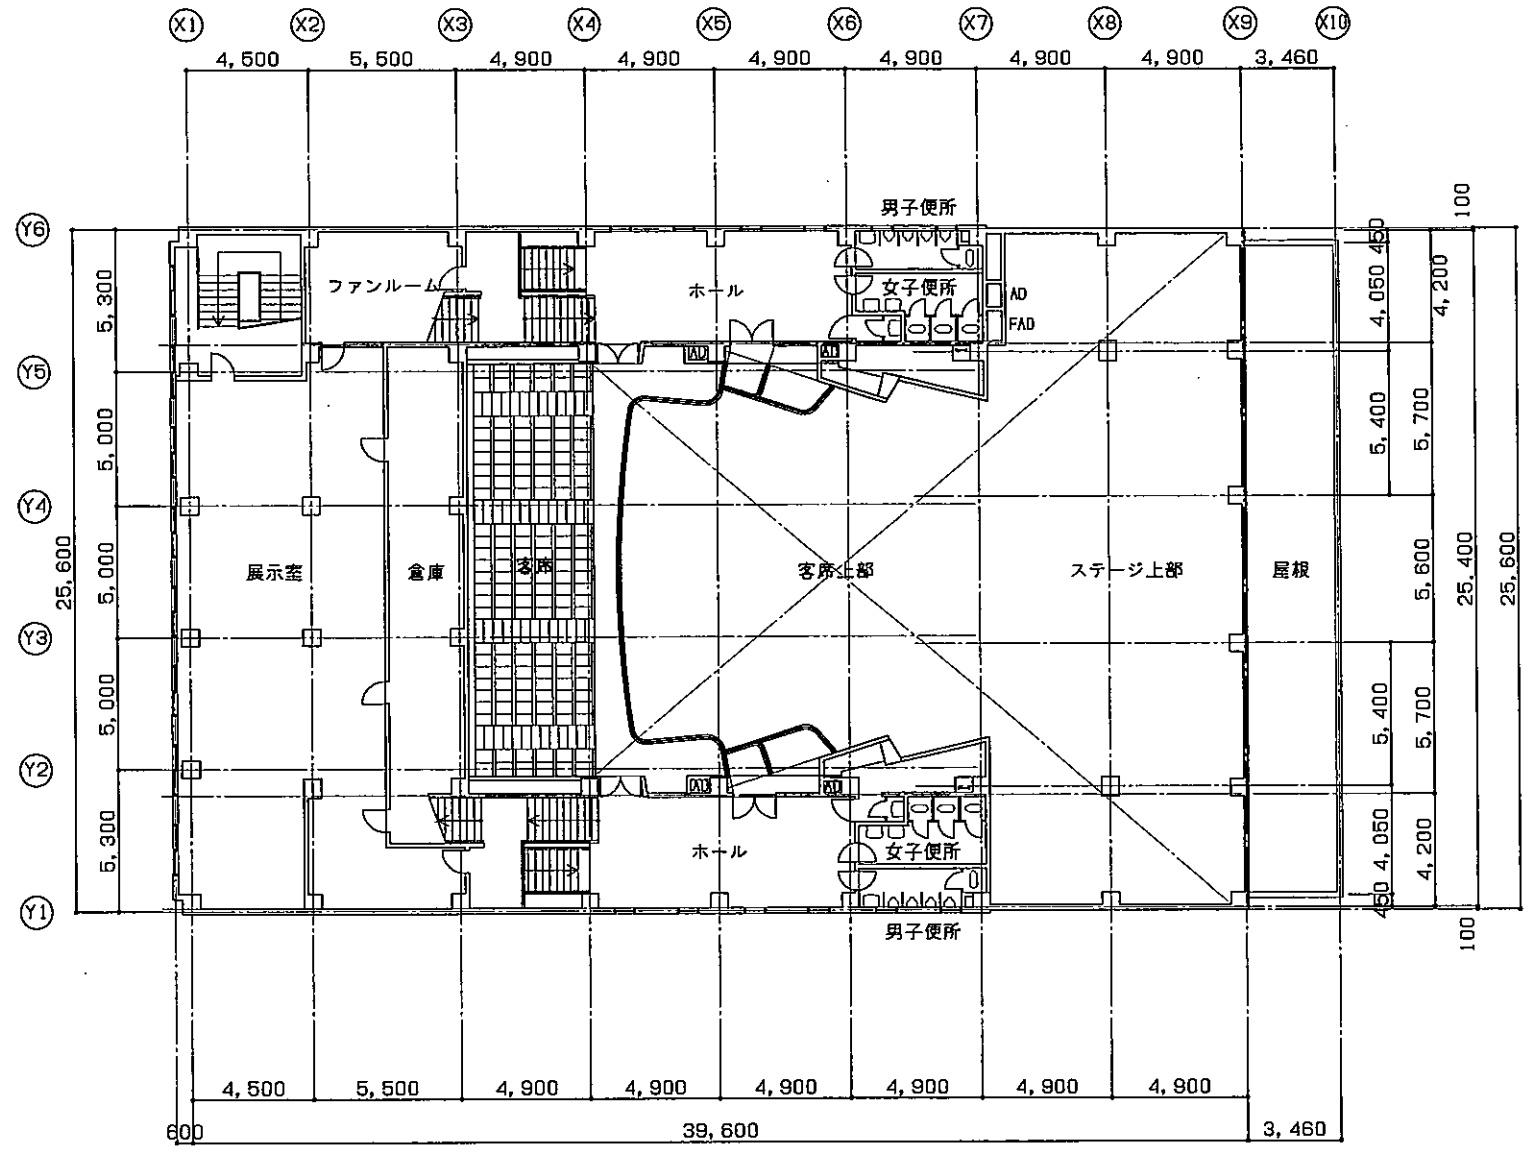

設計			
監理			
監工			

白隠設計


門司市民会館改修計画

現状3階平面図

01

4階平面図

1/200

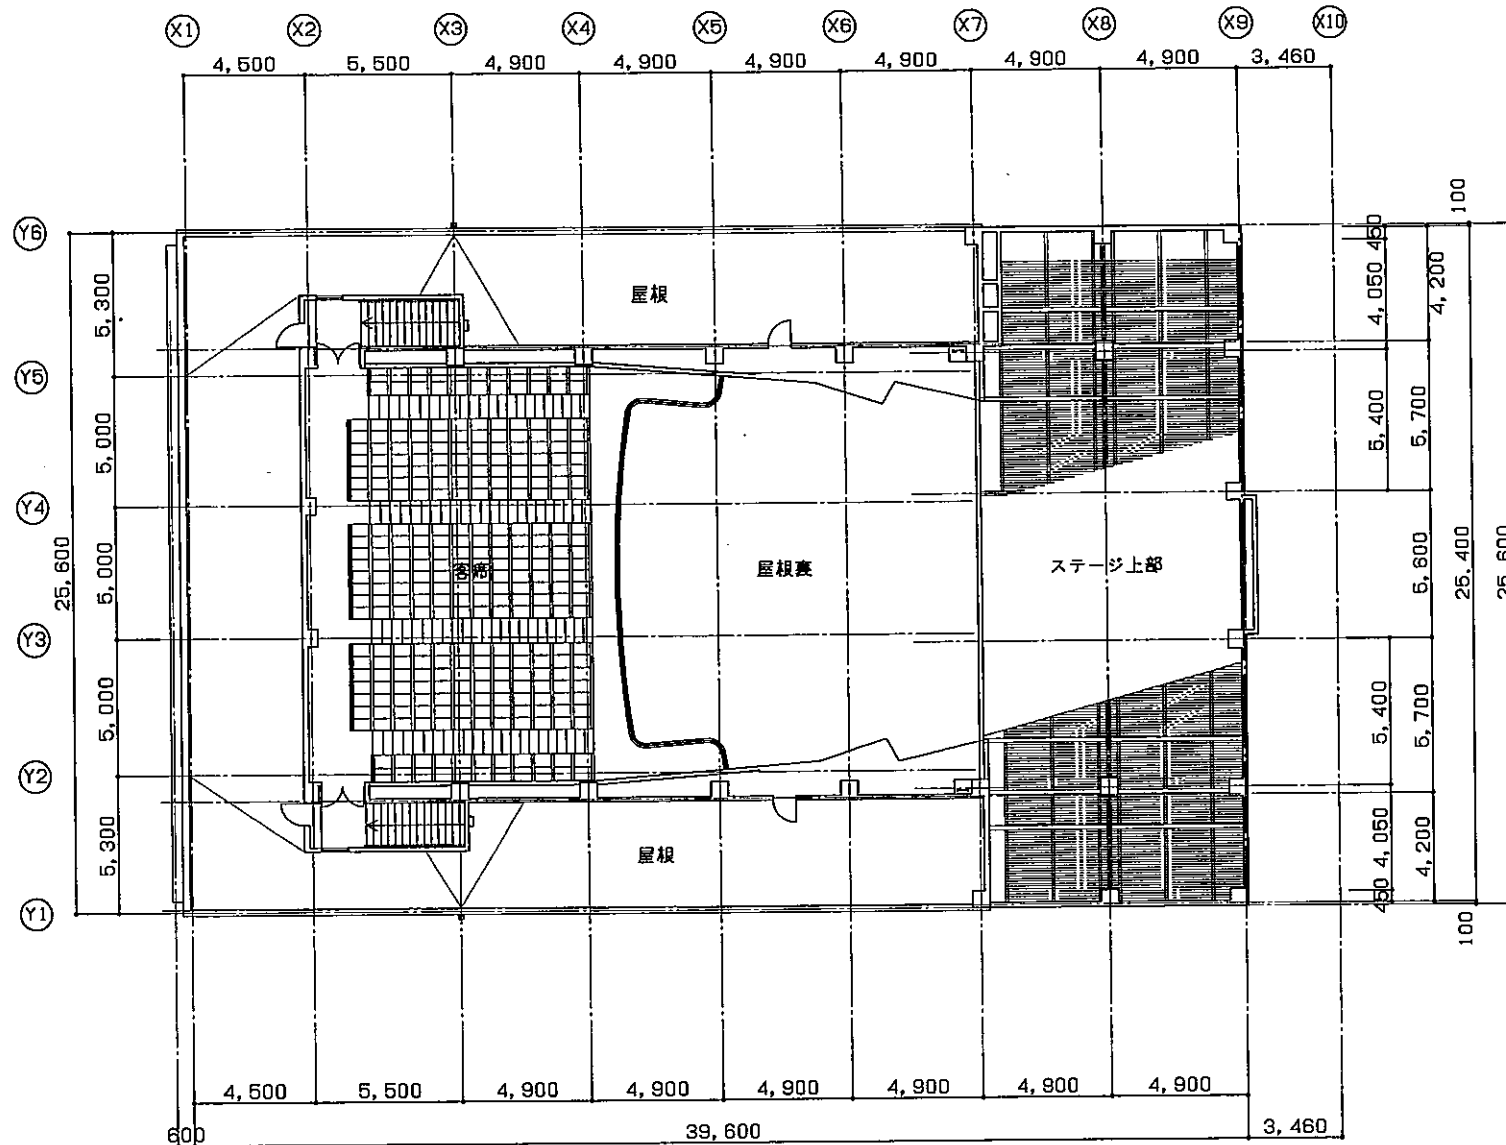

設計	
監理	
監造	
施工	

WJ-4F
20080323-構造, D

日建設計


門司市民会館改修計画

③

- 6

現況4階平面図



T-063059 -

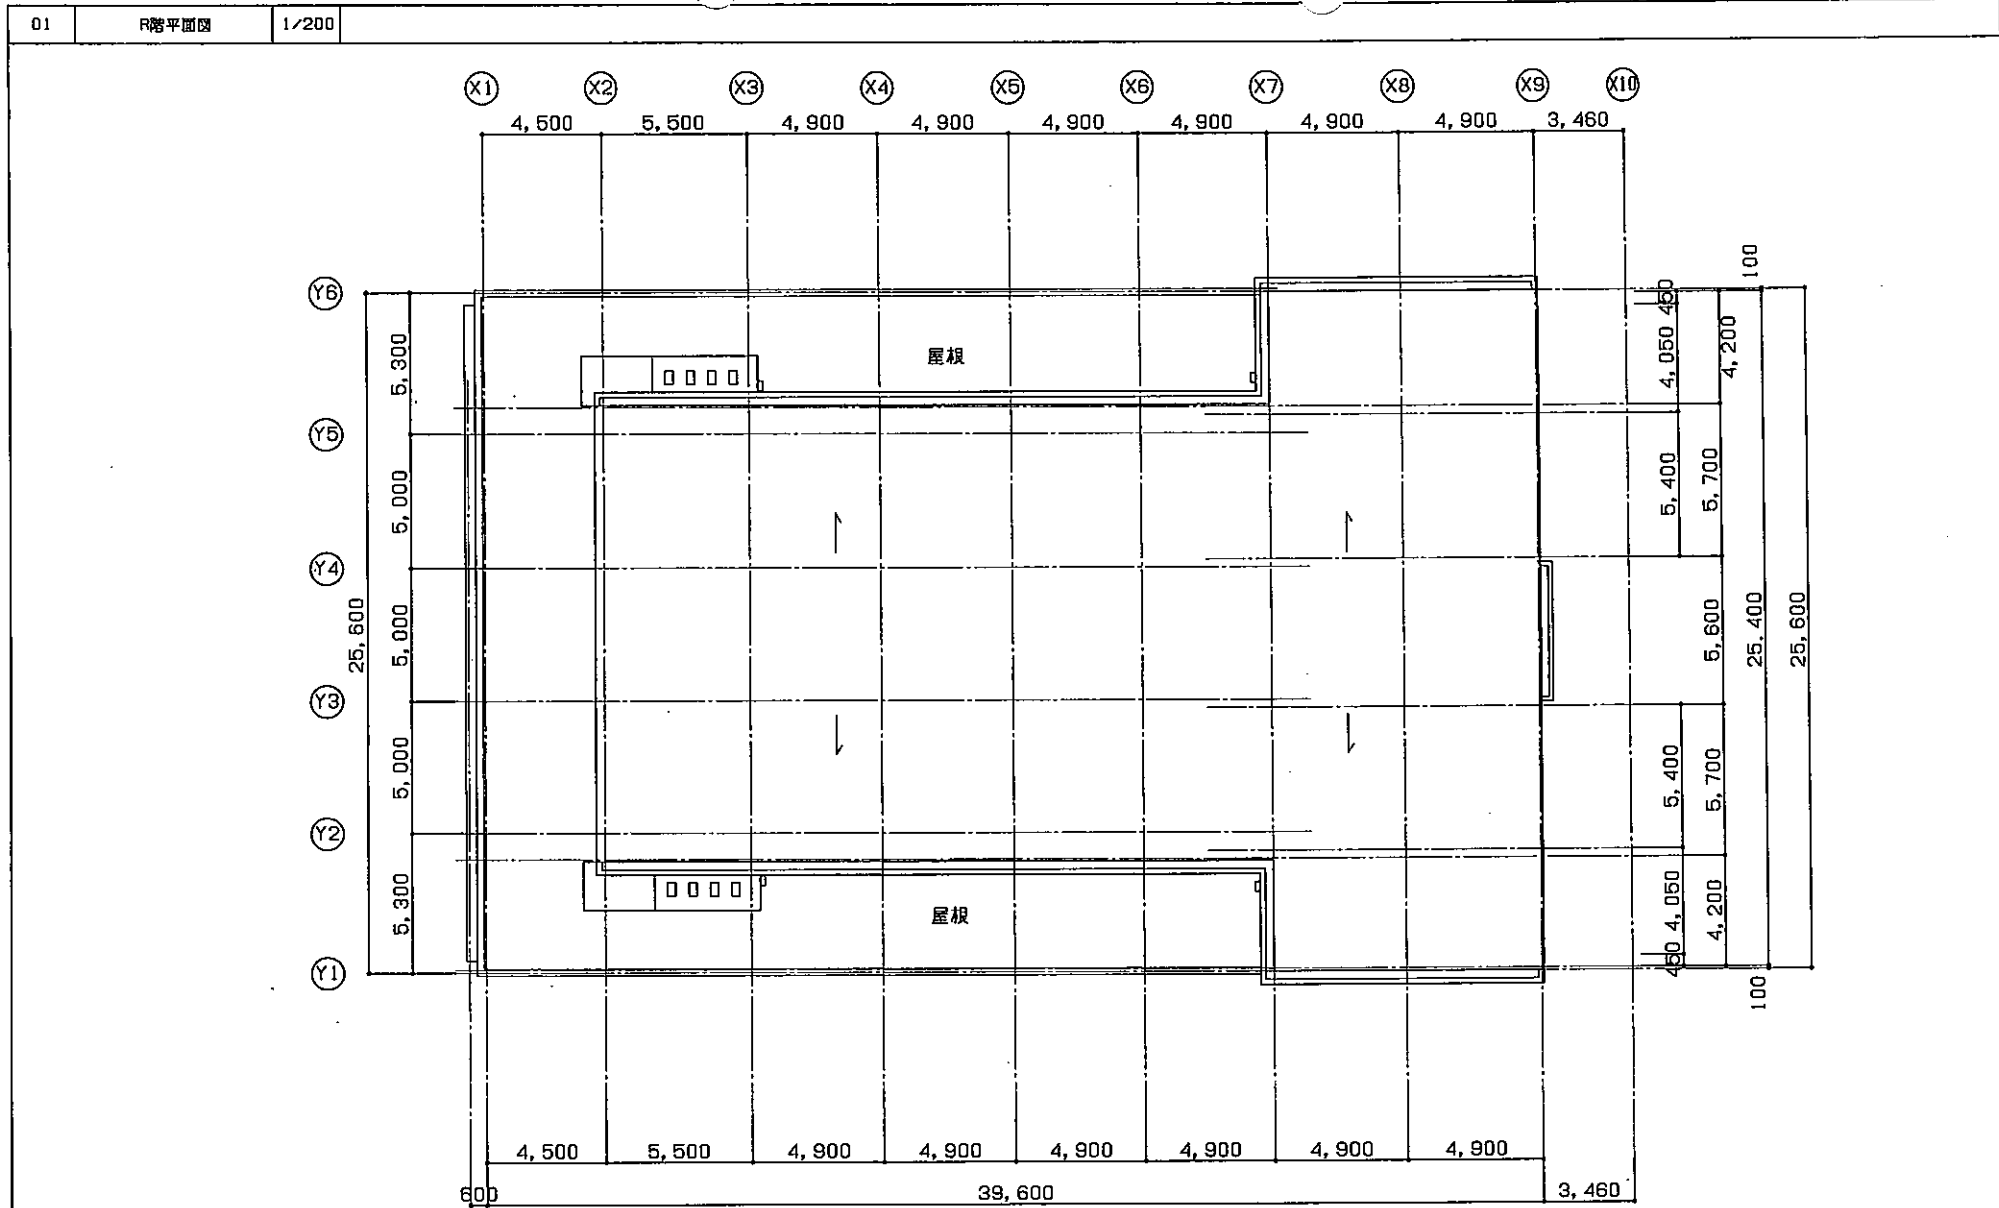

01

立面图-1

1/200

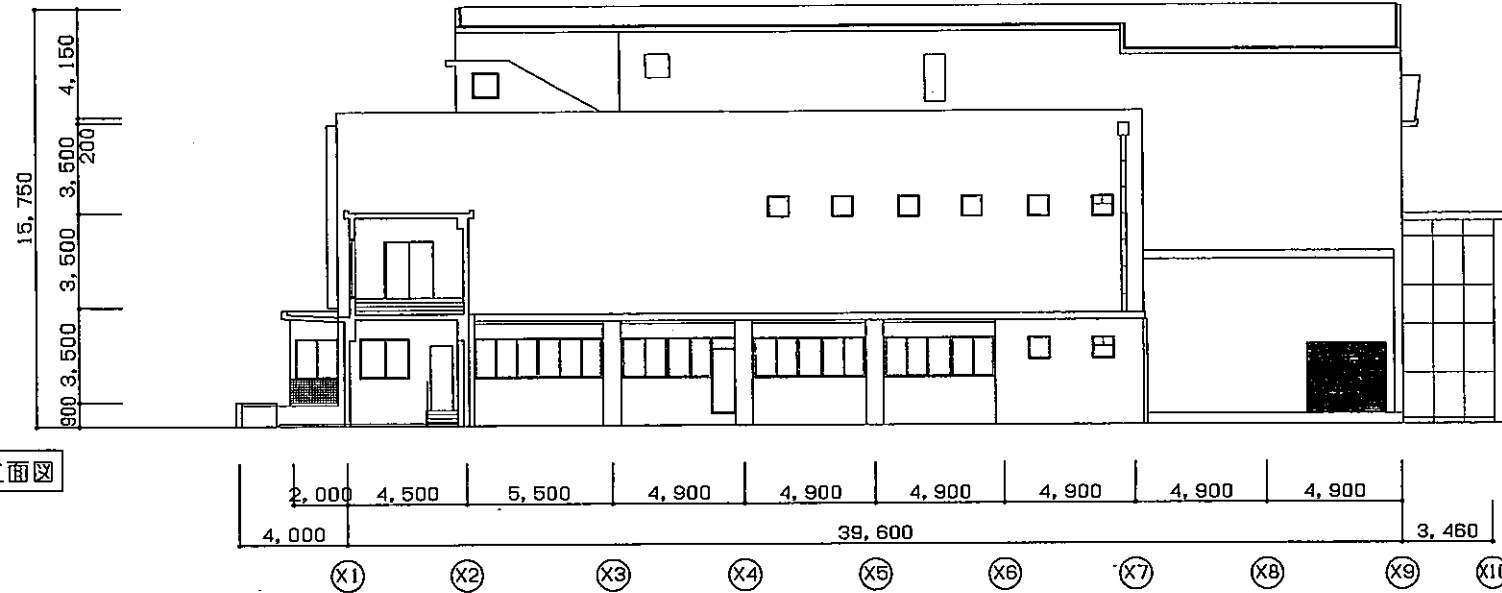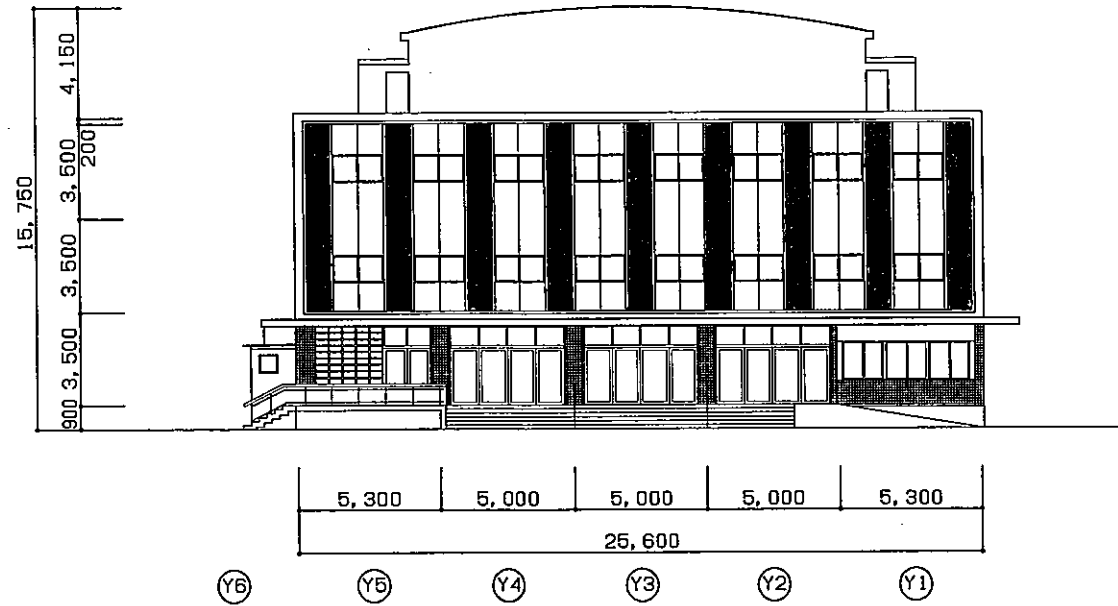

设计			
校核			
审核			
施工			

MOJ-R11
20070329-0

日建設計

門司市民会館改修計画


現況立面図-1

⑧


- 8

T - 063069 -


01 立面图-2 1/200

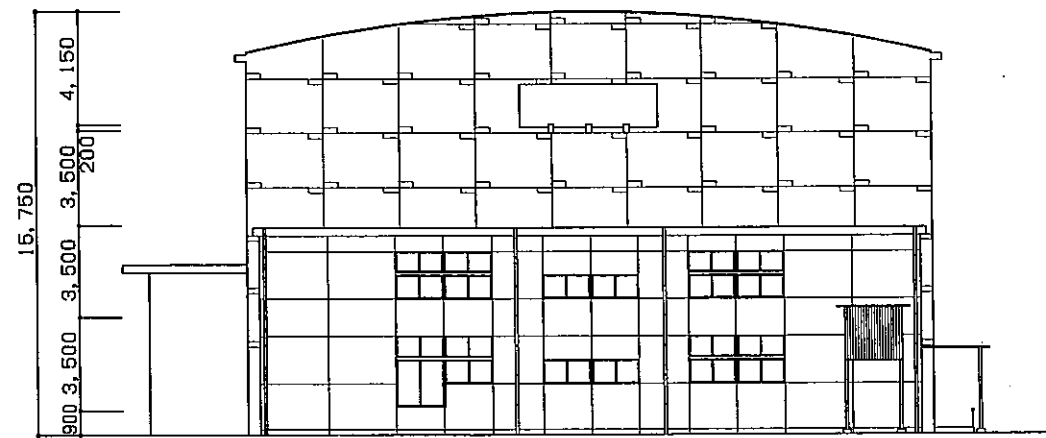

東立面图

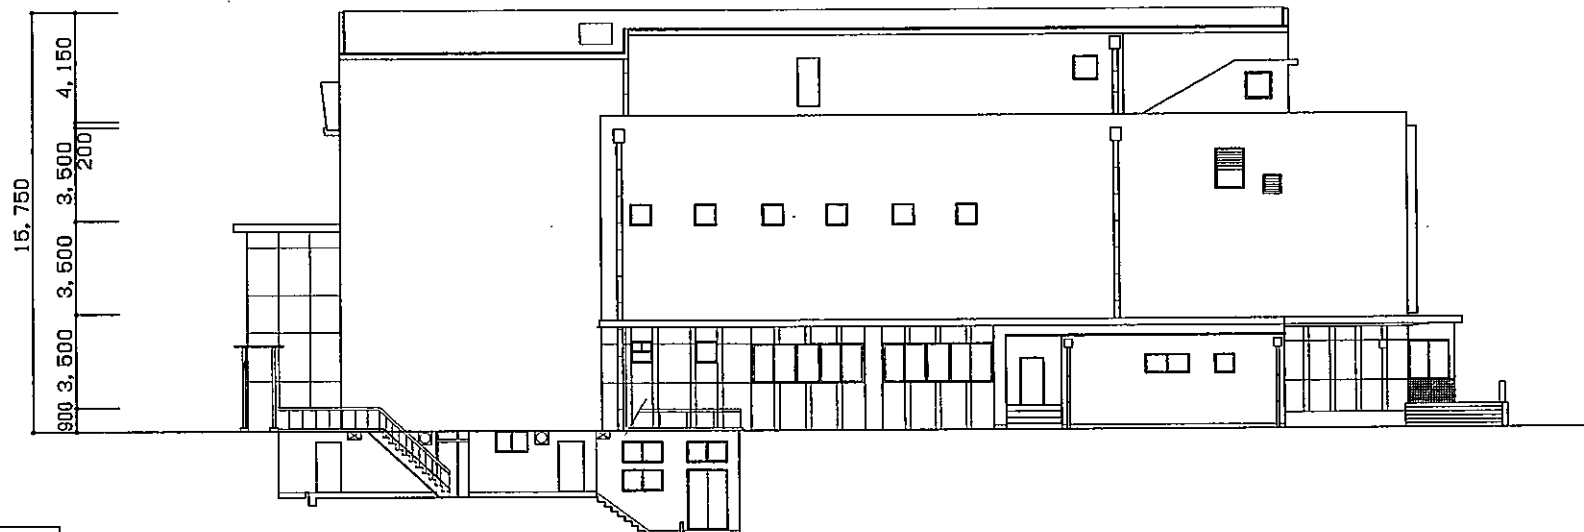

北立面图

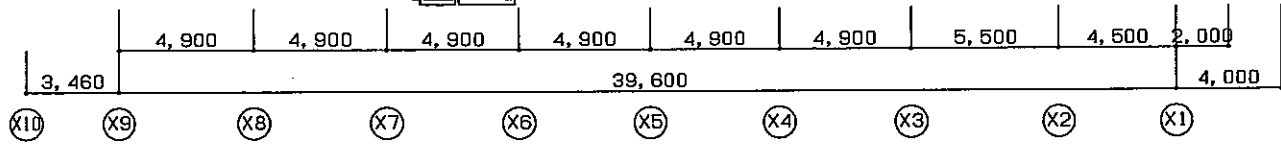

设计	
校核	
审核	
施工	

日照设计	門司市民会館改修計画	② - 9
	现状立面图-2	尺 T - 063069 -

