

図面1 広域見取図

SCALE=1:30,000




図面2 周辺見取図

SCALE=1:2,000




凡例

--- 用途地域境界

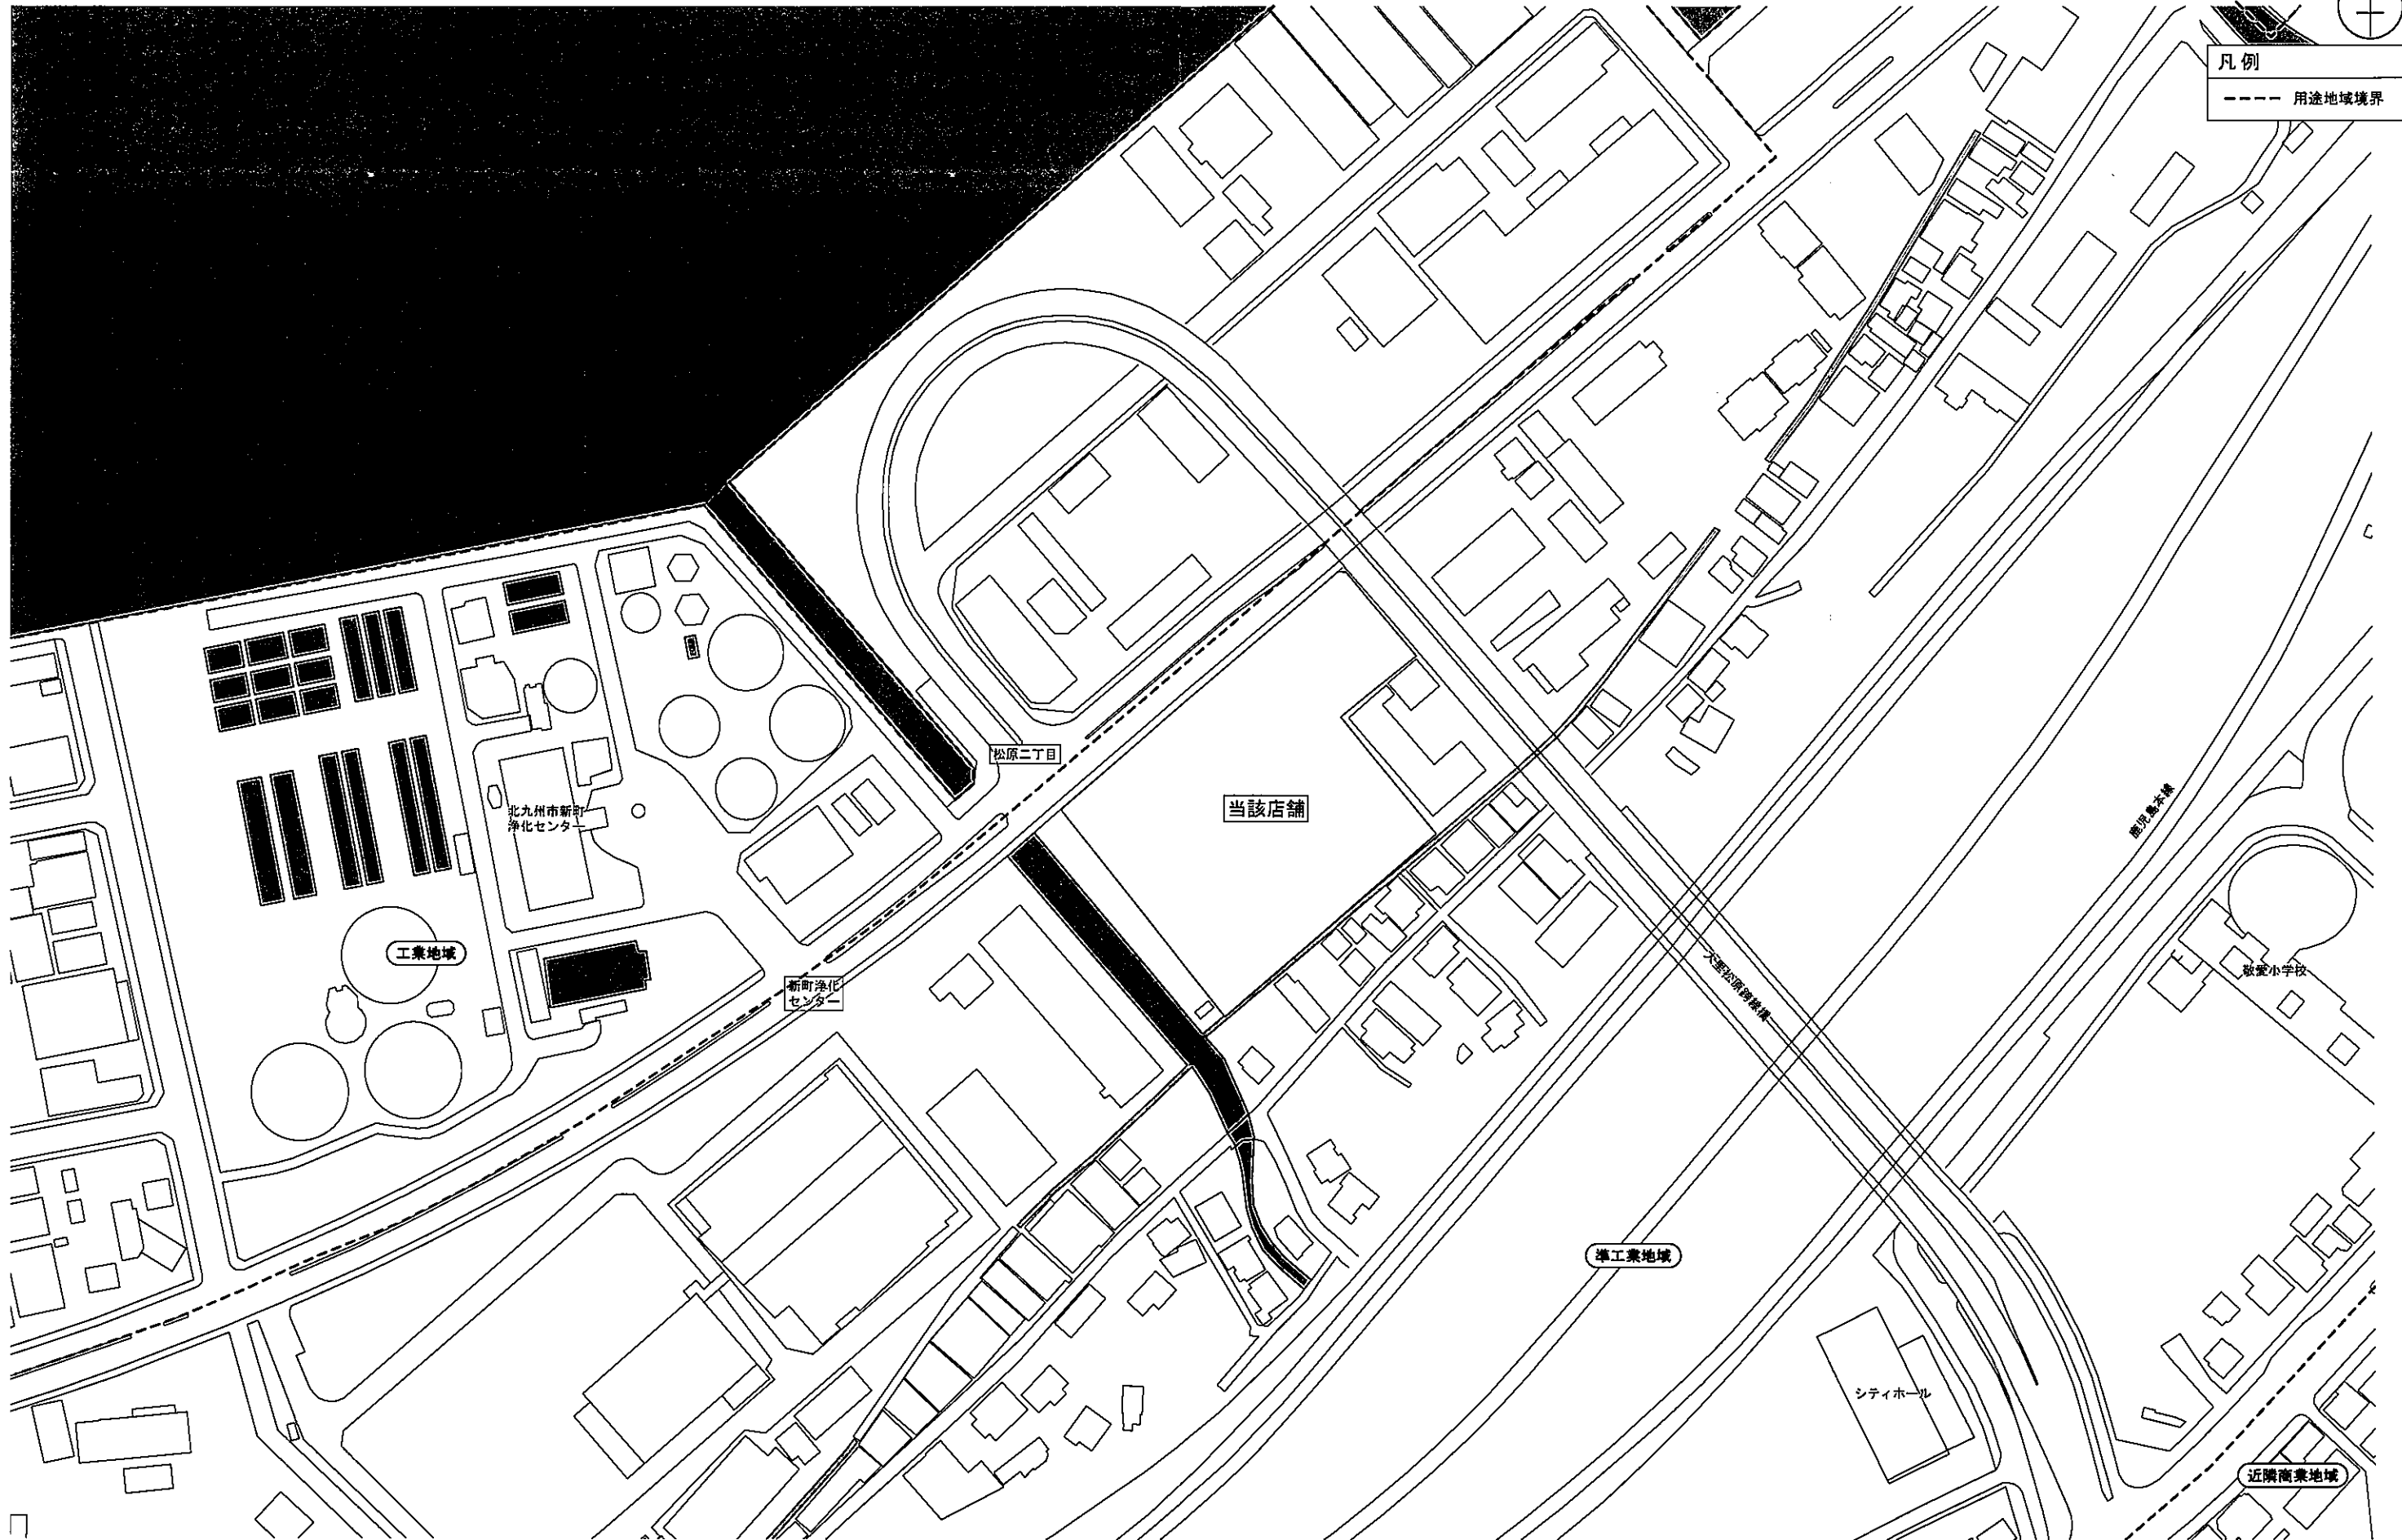



凡例	
	物販店舗
	荷さばき施設 3.0×20.0=60.0㎡
	廃棄物保管施設 3.00×7.70×1.00=23.1㎡
	その他施設面積 771㎡
	敷地境界線

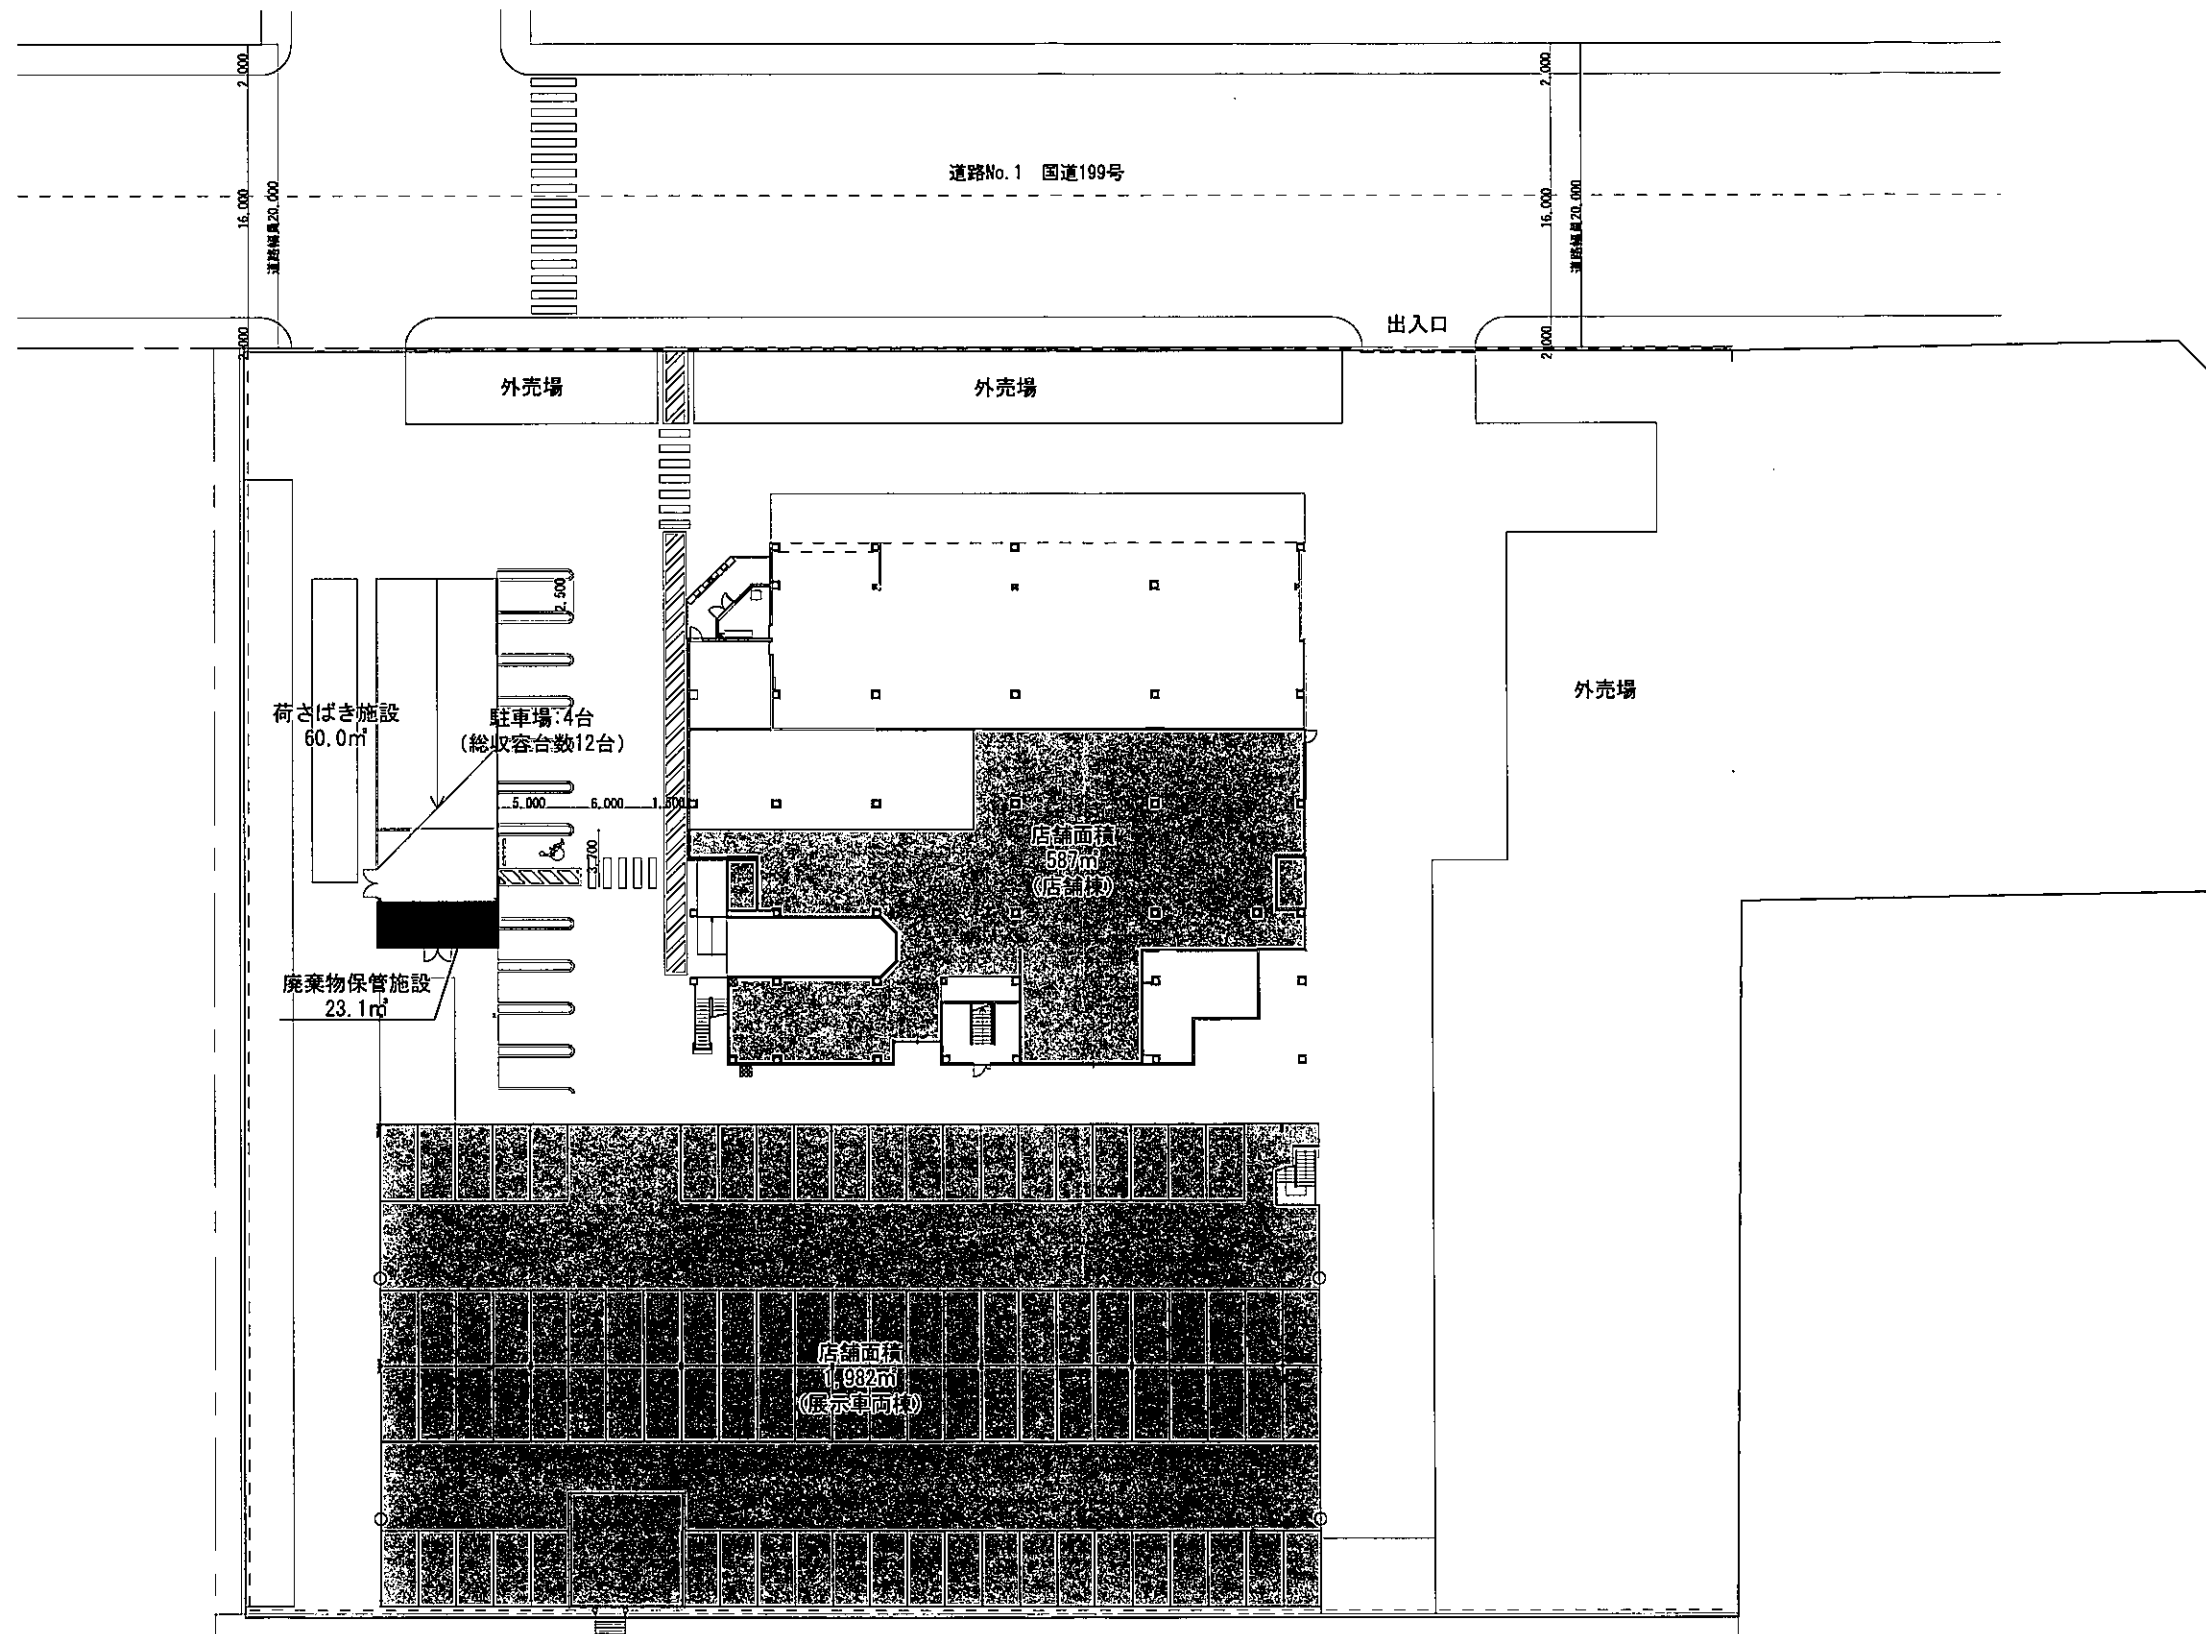

道路
No.2
市道松原10号線

図面 4 2階平面図(展示車両棟)

SCALE=1:300



凡例	
	物販店舗
	その他施設面積 567㎡

