


響灘緑地 A-1 北口歓迎花壇

若松区

S=1/600


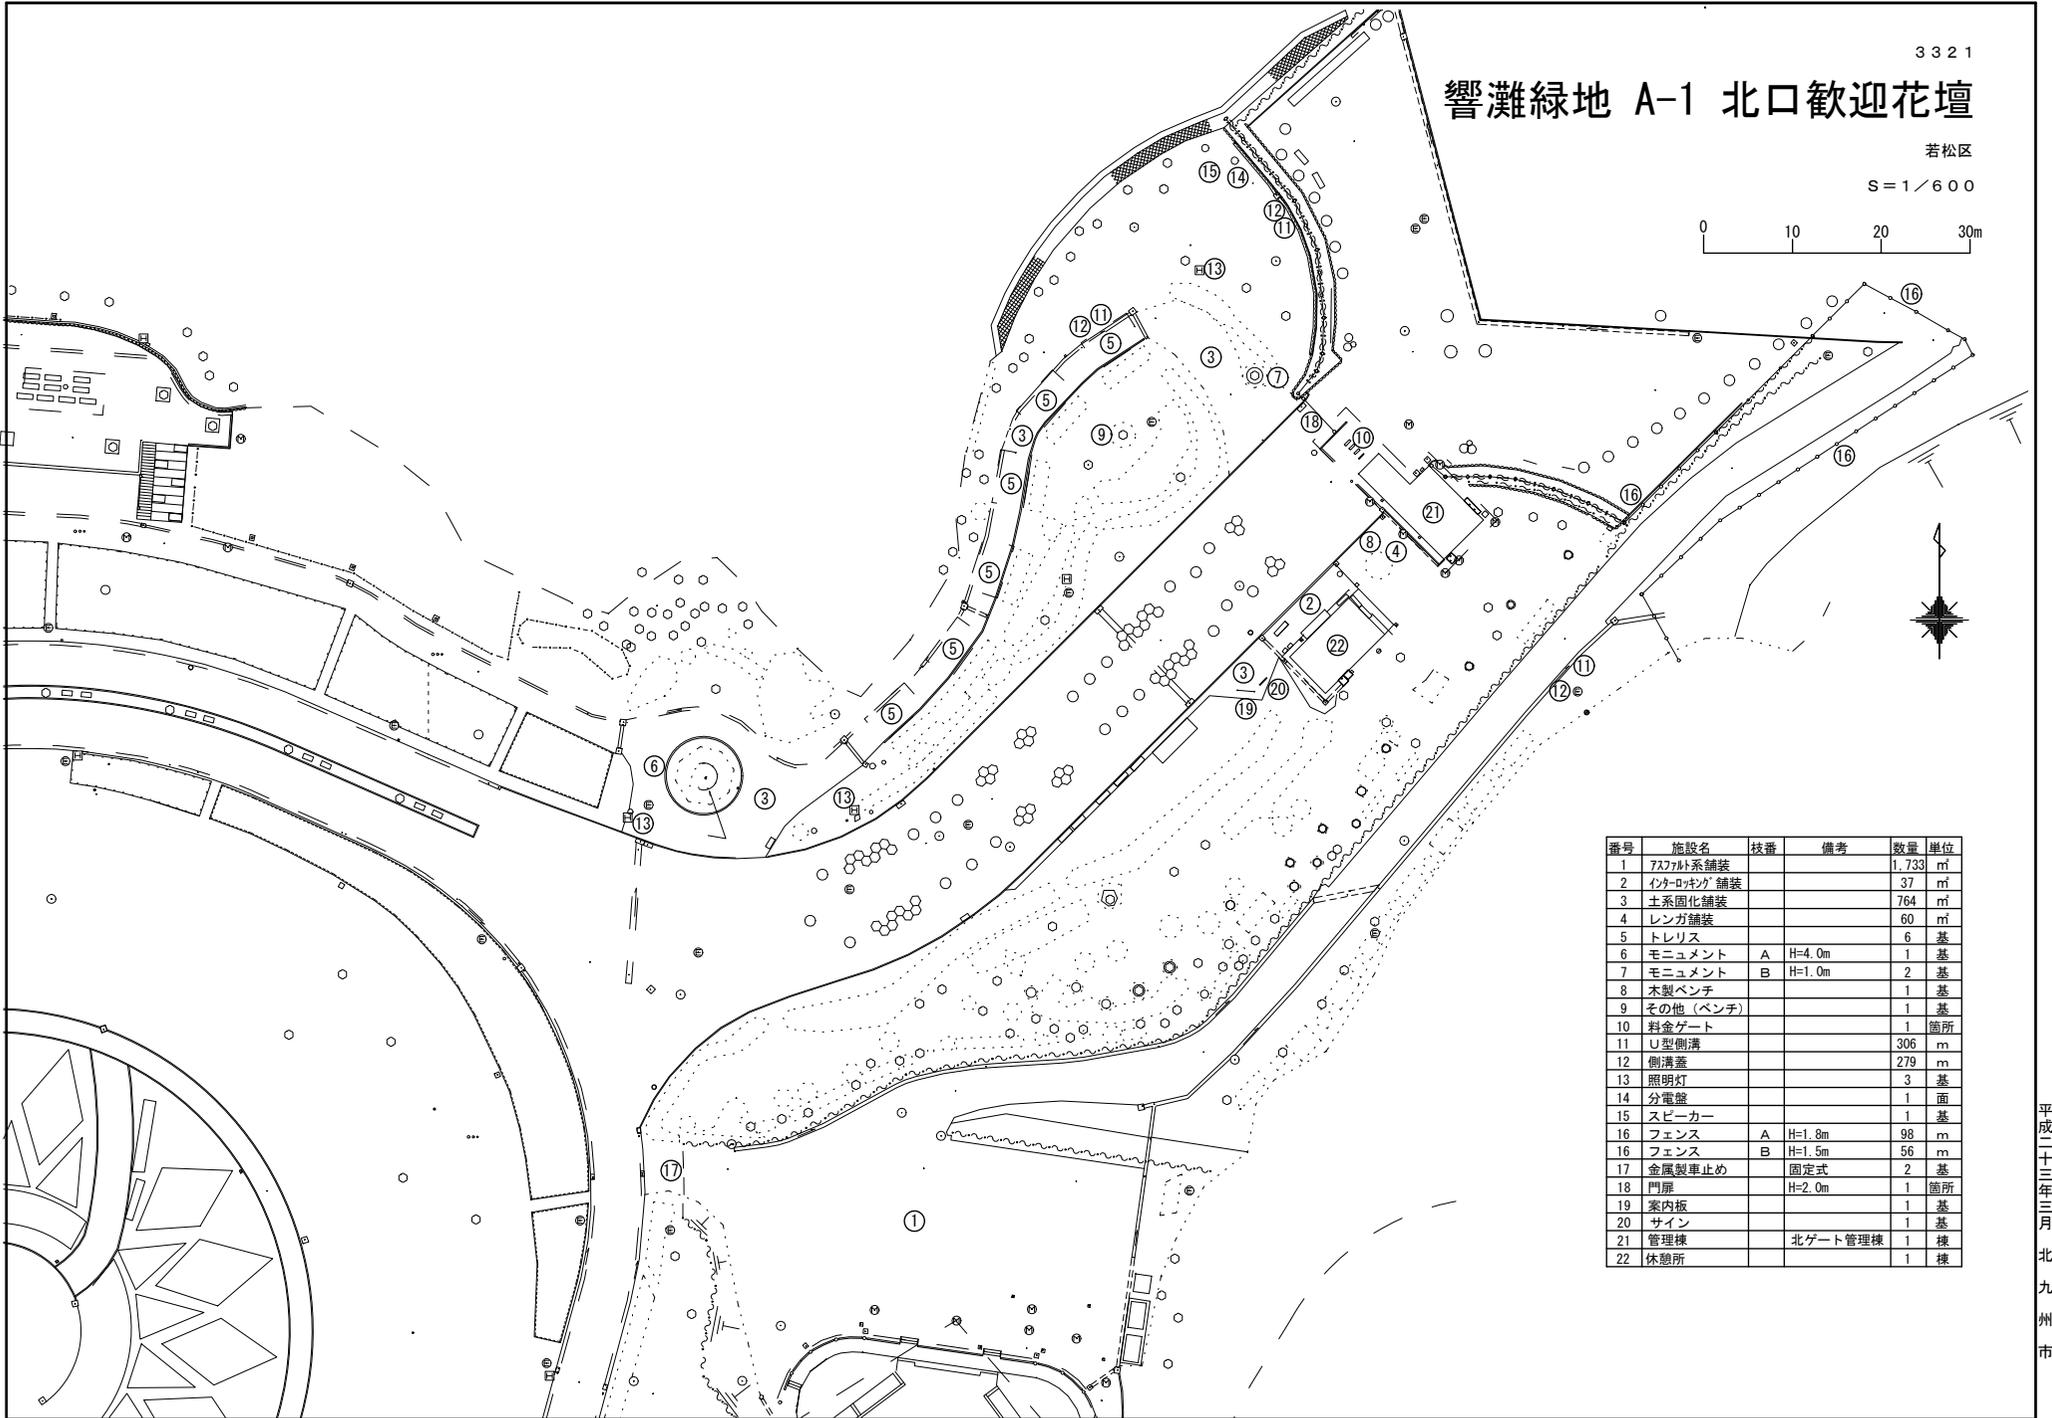


番号	施設名	技番	備考	数量	単位
1	アスファルト系舗装			1,733	m ²
2	インクロータ舗装			37	m ²
3	土系固化舗装			764	m ²
4	レンガ舗装			60	m ²
5	トレリス			6	基
6	モニュメント	A	H=4.0m	1	基
7	モニュメント	B	H=1.0m	2	基
8	木製ベンチ			1	基
9	その他(ベンチ)			1	基
10	料金ゲート			1	箇所
11	U型側溝			306	m
12	側溝蓋			279	m
13	照明灯			3	基
14	分電盤			1	面
15	スピーカー			1	基
16	フェンス	A	H=1.8m	98	m
17	フェンス	B	H=1.5m	56	m
18	金属製車止め		固定式	2	基
19	門扉		H=2.0m	1	箇所
19	案内板			1	基
20	サイン			1	基
21	管理棟		北ゲート管理棟	1	棟
22	休憩所			1	棟

響灘緑地 A-2 大芝生 平面図

若松区

S = 1 / 1500

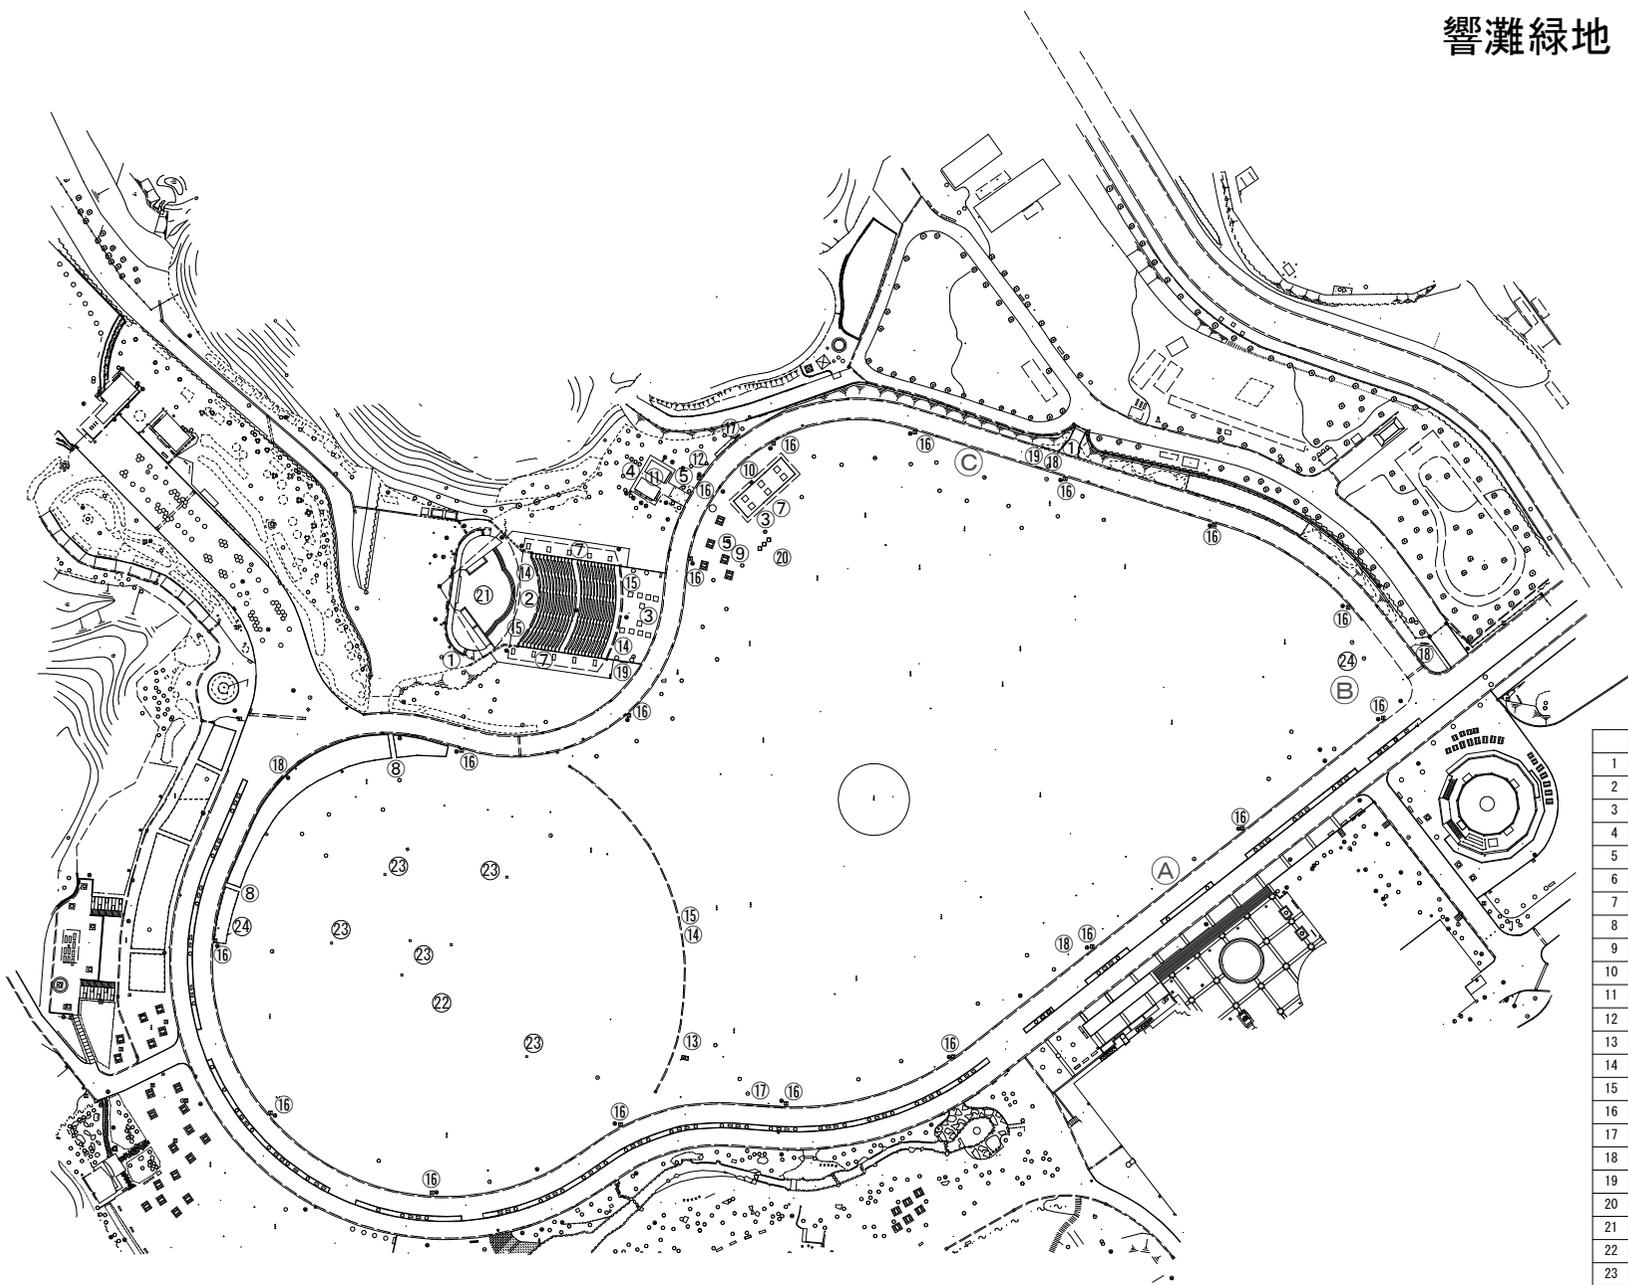
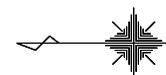


施設名称	備考	数量	単位
1 アスファルト系舗装		37	m ²
2 インターロッキング舗装	H26 一部撤去	1073	m ²
3 レンガ舗装	H26 一部撤去	57	m ²
4 タイル舗装		90	m ²
5 コンクリート平板舗装		38	m ²
6 石張り系舗装	H26 撤去	0	m ²
7 ゴム系舗装		314	m ²
8 舗装(その他)	人工芝	14	m ²
9 野外卓		5	基
10 休憩舎		1	箇所
11 建築トイレ	大6小4	1	箇所
12 水飲み場	手洗い付	1	基
13 時計台		1	基
14 U型側溝		202	m
15 側溝蓋		202	m
16 照明灯		18	基
17 スピーカー	H30 2基撤去	2	基
18 サイン		5	基
19 サイン		2	基
20 旗掲揚ポール		1	式
21 野外ステージ	459m ²	1	棟
22 芝舗装		4640	m ²
23 集水樹		7	基
24 スピーカー		2	基

公園番号-3321 (若松区)

響灘緑地 A-03 ポニ一広場 平面図

S=1/1000

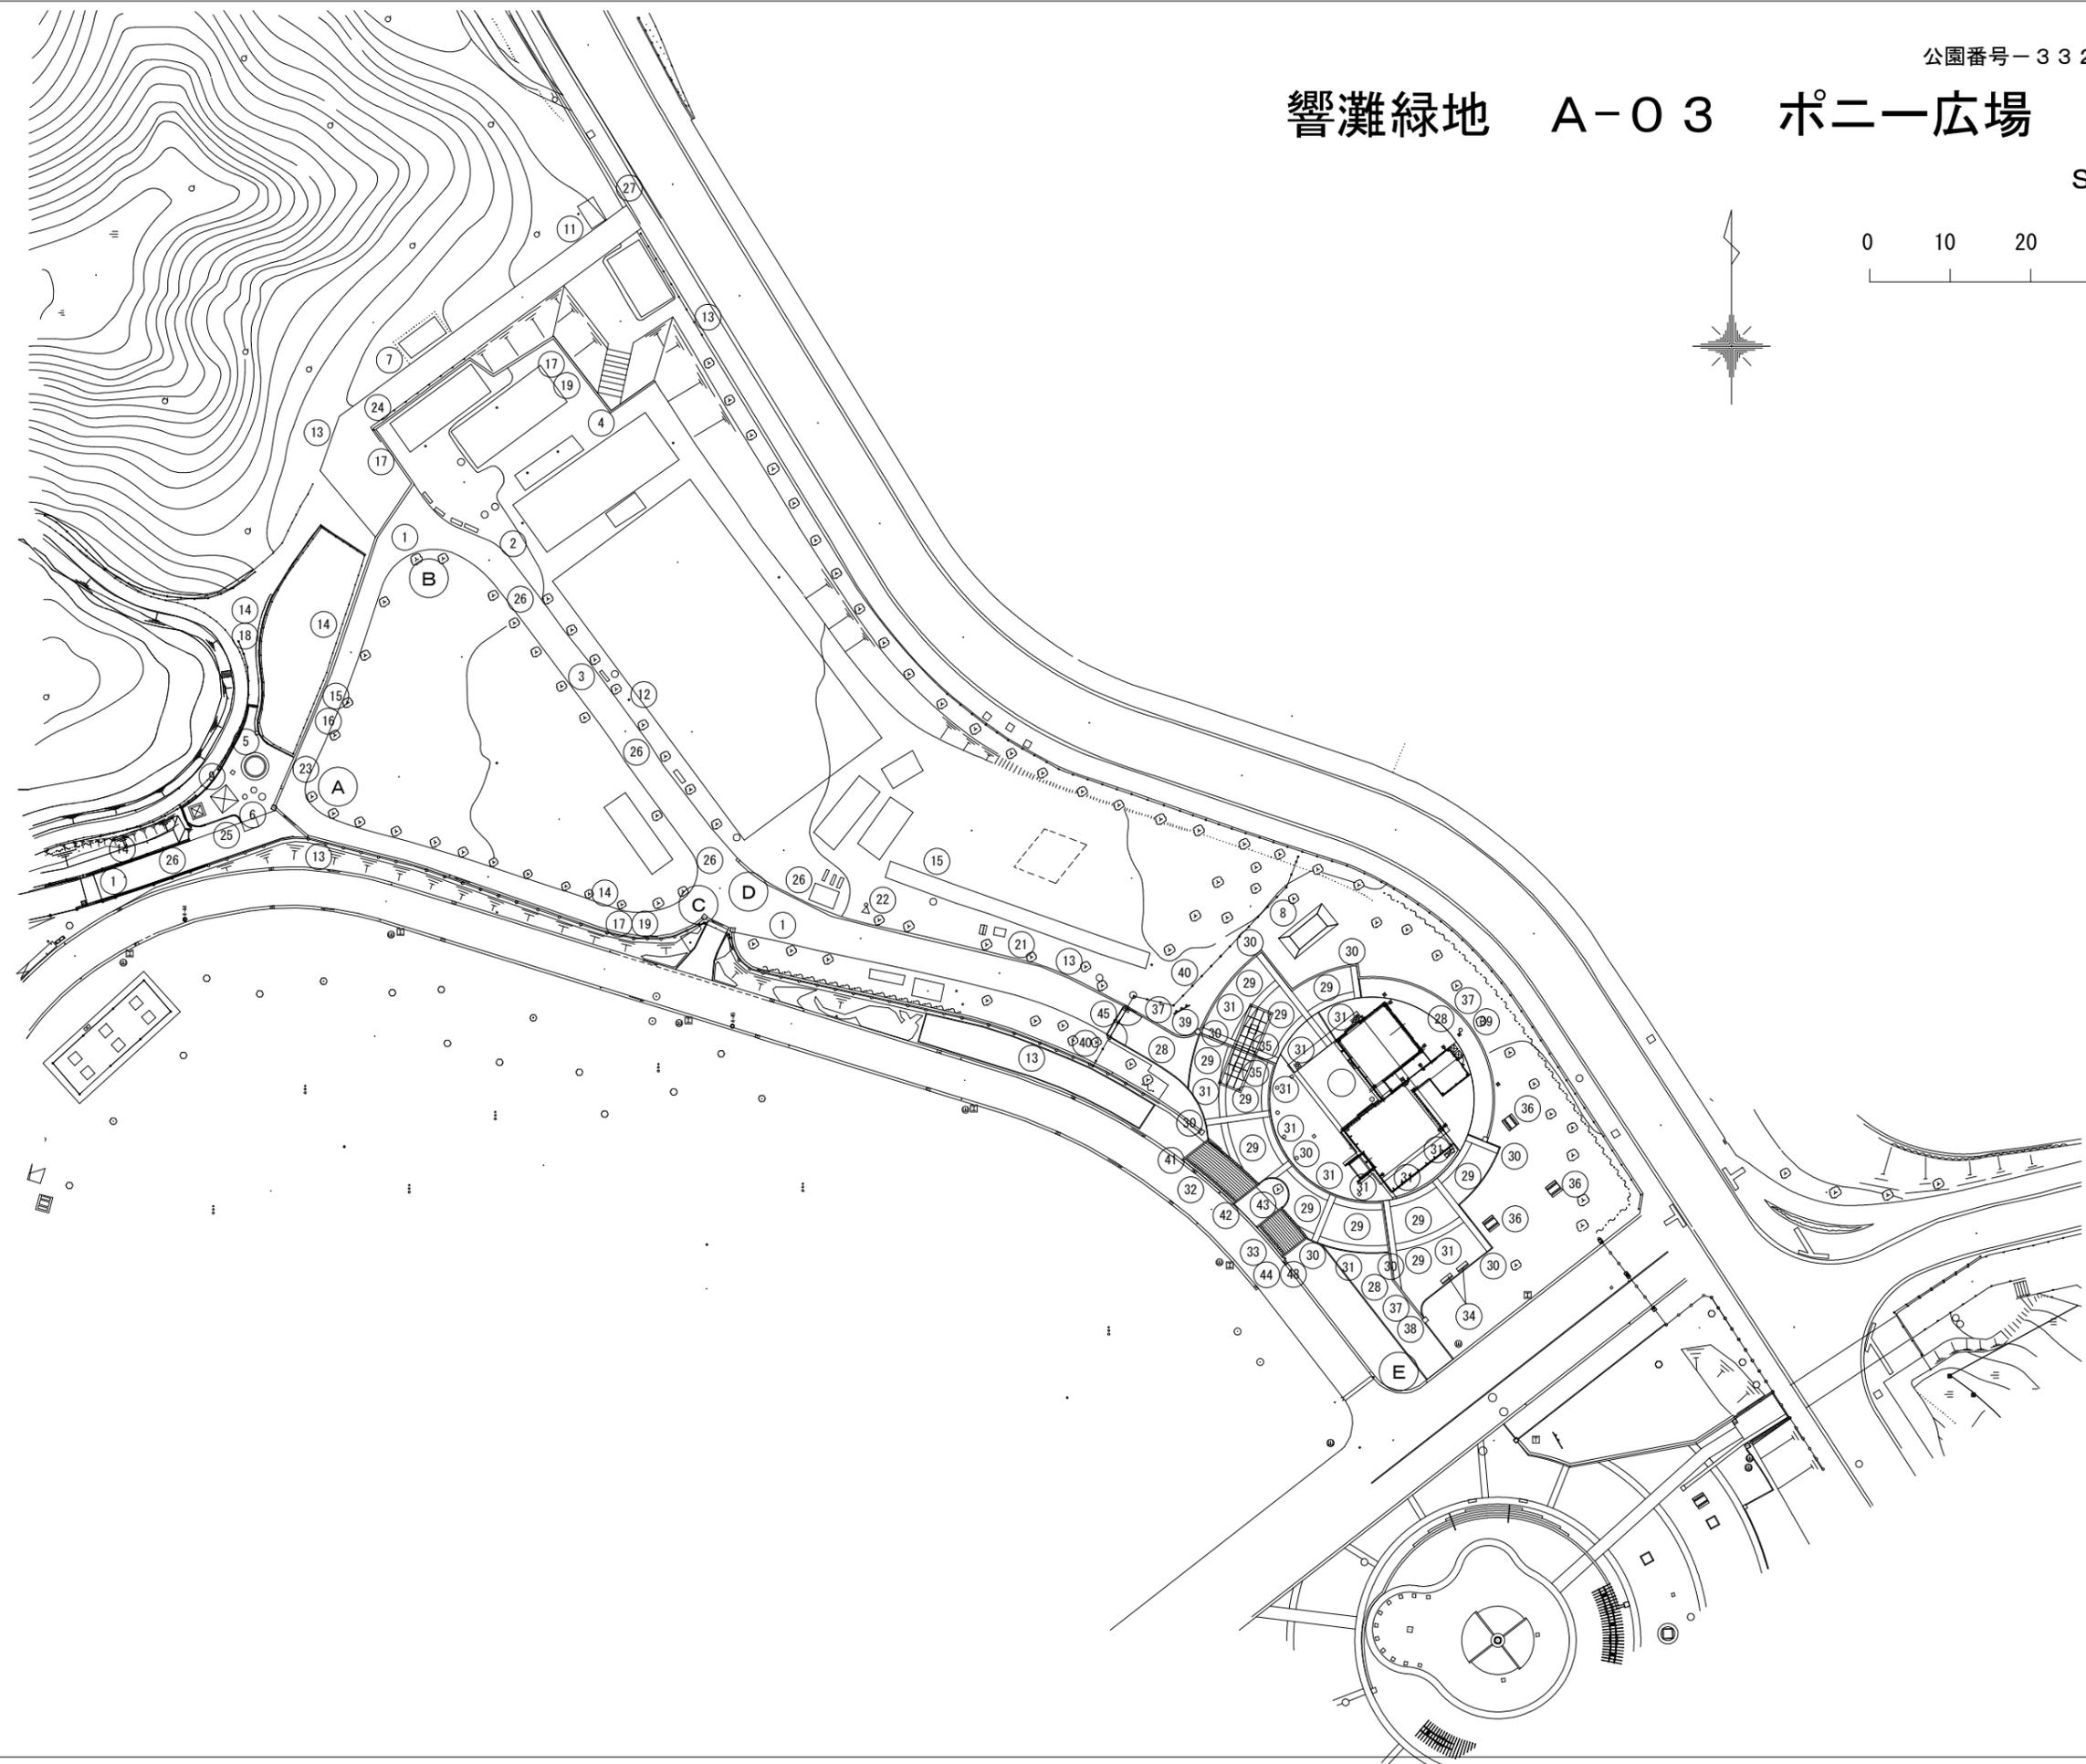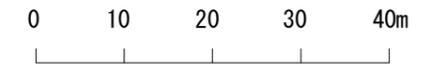

平成二十七年三月

北九州市



響灘緑地 A-03 ポニー広場 凡例

施設名称	備考	数量	単位
A3_水の休憩舎	275m2	1	棟
A31_アスファルト系舗装	H.24 560㎡撤去	1822	m2
A32_コンクリート舗装		52	m2
A33_土系固化舗装		84	m2
A34_擬木階段		17	段
A35_ベンチ (その他)		1	基
A36_ベンチ (その他)		1	基
A37_休憩舎		1	箇所
A38_休憩舎		1	箇所
A39_休憩舎		1	箇所
A310_建築トイレ	大3小2	1	箇所
A311_建築トイレ	大1	1	箇所
A312_手洗い場		2	基
A313-1_フェンス	H=1.8m H.24 80m撤去	167	m
A313-2_フェンス	H=2.0m	69	m
A313-3_フェンス	H=1.0m	202	m
A314-1_擬木柵	H=1.2m	227	m
A314-2_擬木柵	H=1.2m	274	m
A314-3_擬木柵	H=1.1m	142	m
A314-4_擬木柵	H=1.2m	46	m
A315-1_木柵	H=1.2m	70	m
A315-2_木柵	H=1.0m	80	m
A316_ロープ柵	H=0.7m	110	m
A317_U型側溝	H.24 72m撤去	463	m
A318_L型側溝		20	m
A319_側溝蓋	H.24 72m撤去	338	m
A320_照明灯		1	基
A321_照明灯		1	基
A322_スピーカー		1	基

施設名称	備考	数量	単位
A323_門扉	H=1.8m H.24 1箇所撤去	2	箇所
A324_コンクリート擁壁	3m未満	20	m
A325_サイン		1	基
A326_サイン	H.24 1基撤去	6	基
A327_サイン		1	基
A328_アスファルト系舗装	カラーアスファルト舗装	267	m2
A329_インターロッキング舗装		555	m2
A330_石張り系舗装	擬石平板舗装	74	m2
A331_舗装(その他)	人造石舗装	116	m2
A332_階段(その他)	擬石階段	40	m2
A333_階段(その他)	擬石階段	21	m2
A334_合成木材ベンチ	背有り	2	基
A335_野外卓	背無しベンチ2基付	3	基
A336_縁台	縁台	2	基
A337_U型側溝	U-180	103	m
A338_側溝蓋	U-180 グレーチング (細目)	61	m
A339_側溝蓋	U-180 グレーチング (普通目)	42	m
A340_フェンス		42	m
A341_手すり	H=0.8m	1	箇所
A342_手すり	H=0.8m	1	箇所
A343_手すり	H=0.8m	1	箇所
A344_手すり	H=0.8m	1	箇所
A345_門扉	H=1.8 W=5.0 両開き門扉	1	箇所
A346_合成木材ベンチ		2	基
A347_休憩舎		1	基
A3-48_避難地表示板	26m	1	基

響灘緑地 A-4 センター周辺広場 平面図


S=1/800

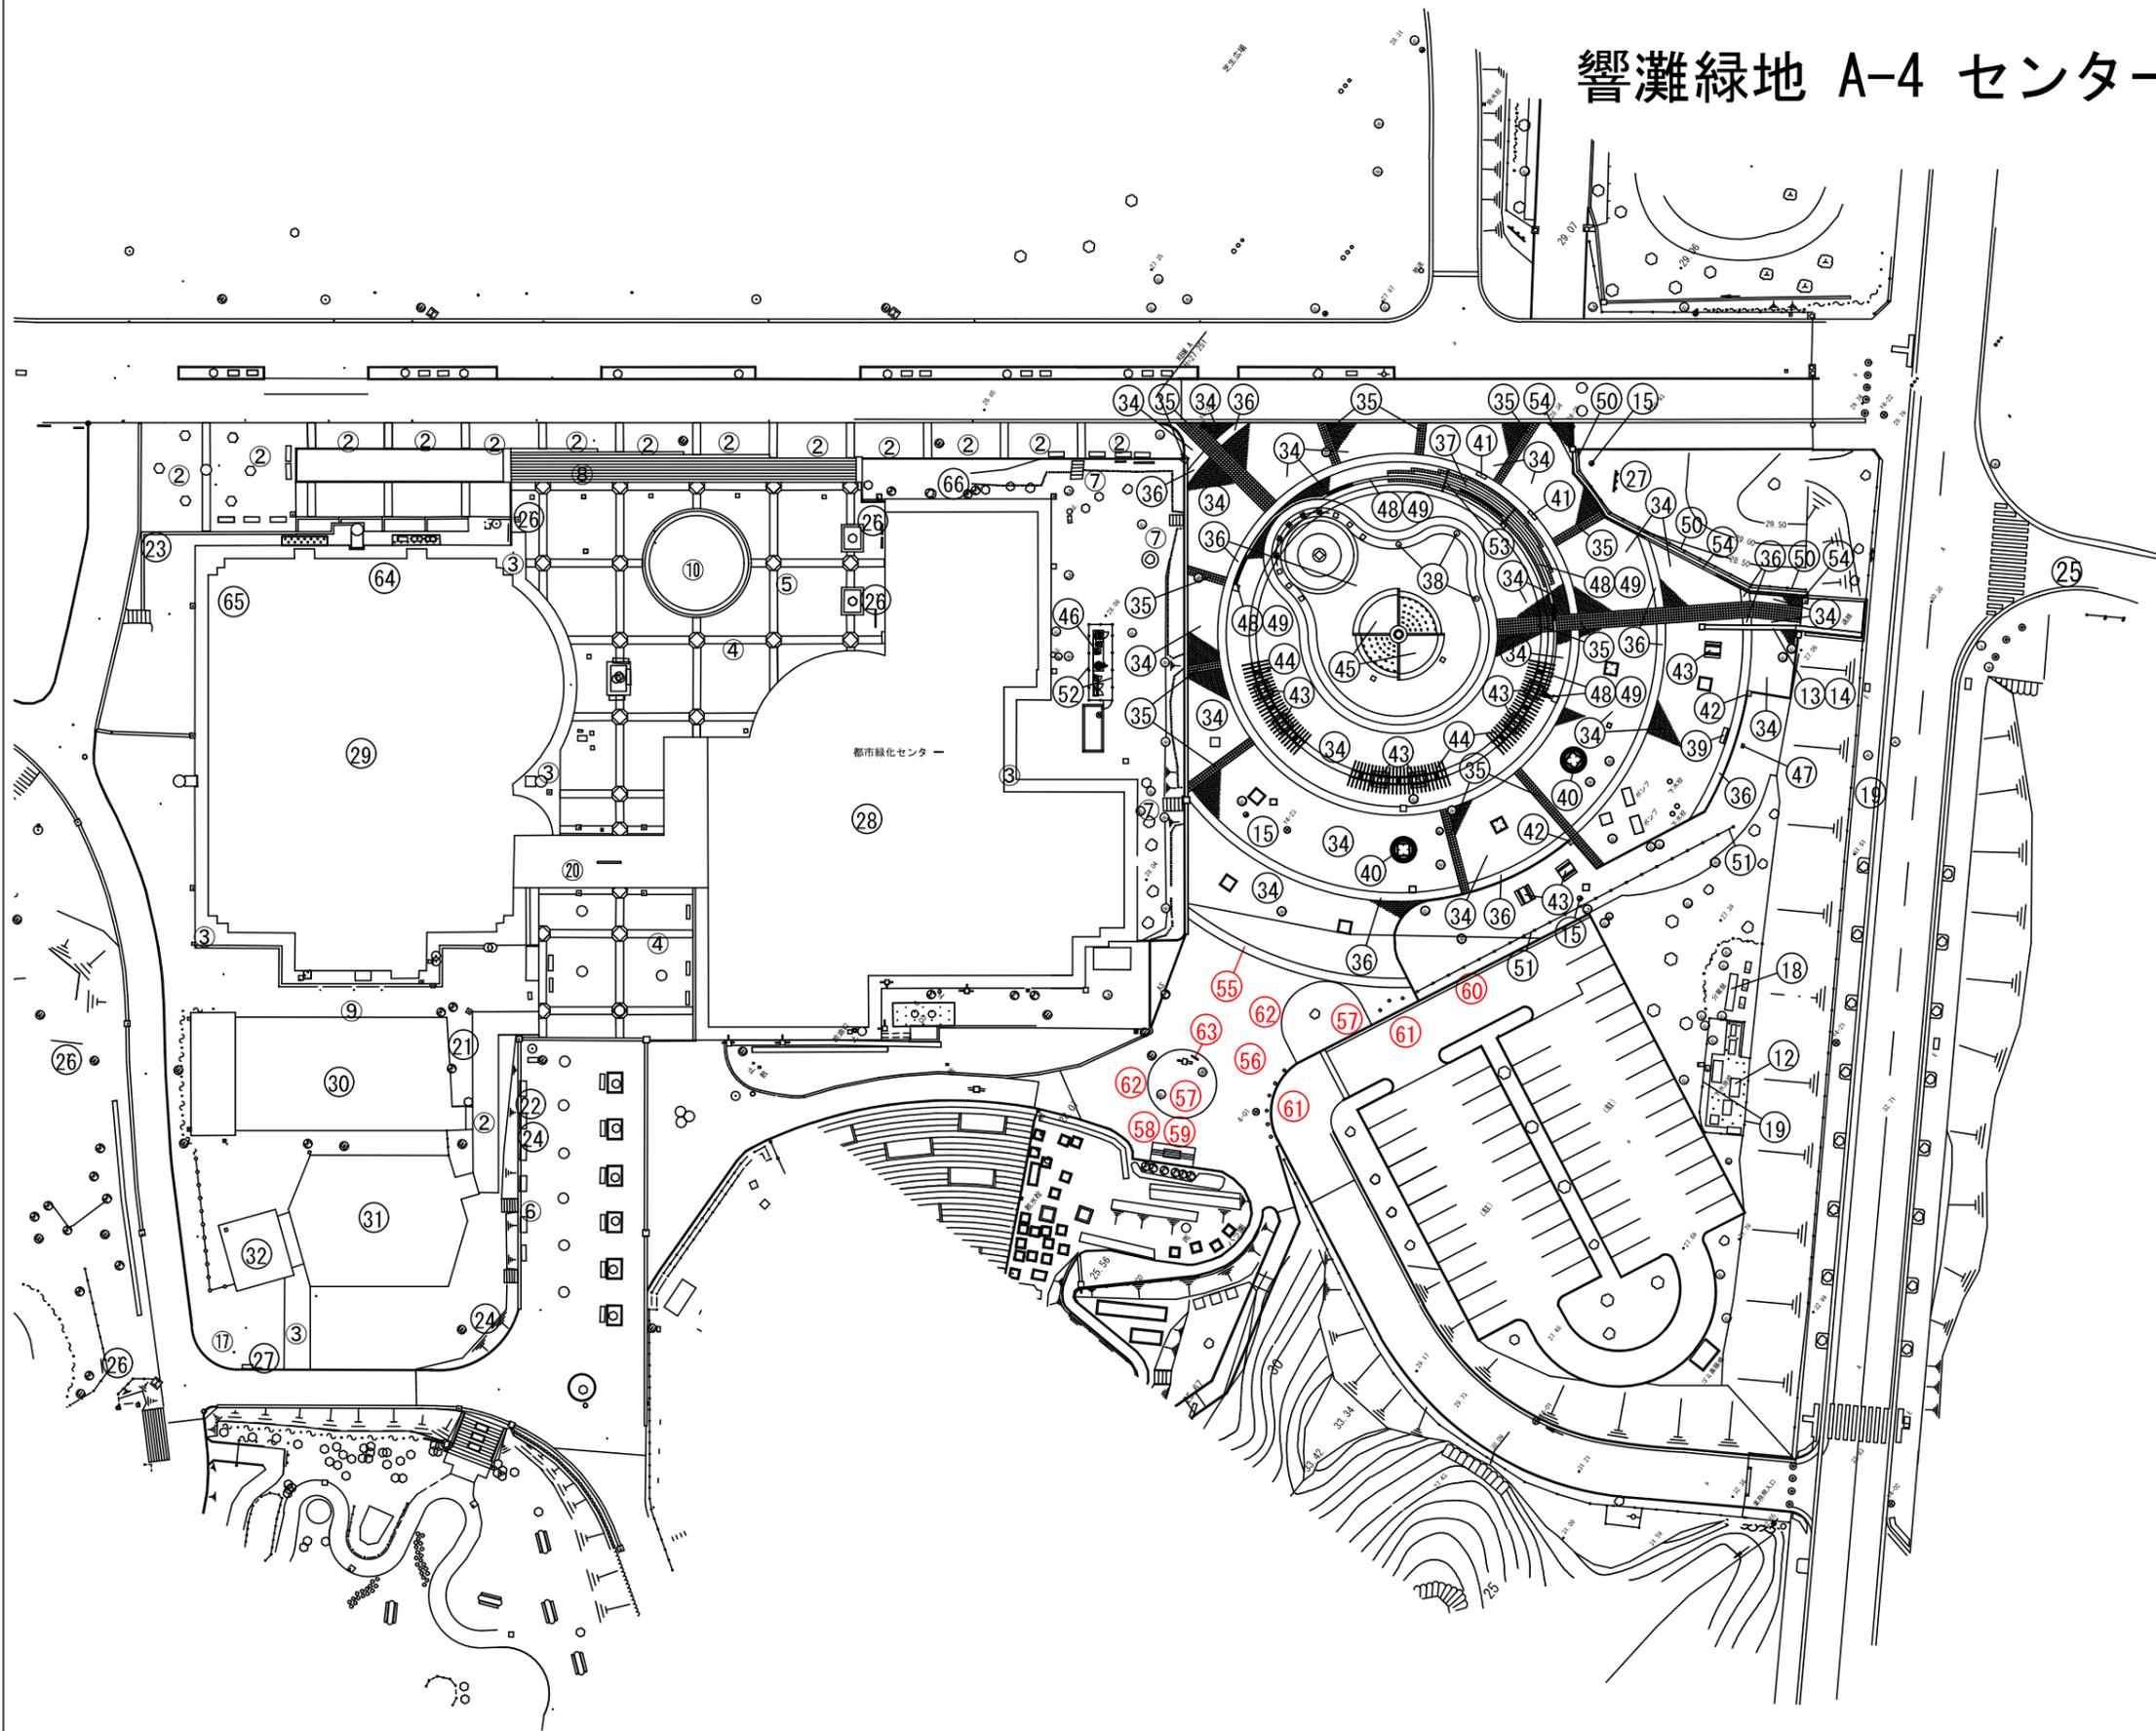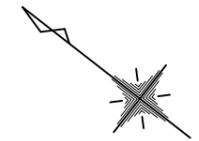

響灘緑地 A-5 バラ園

若松区

S=1/800

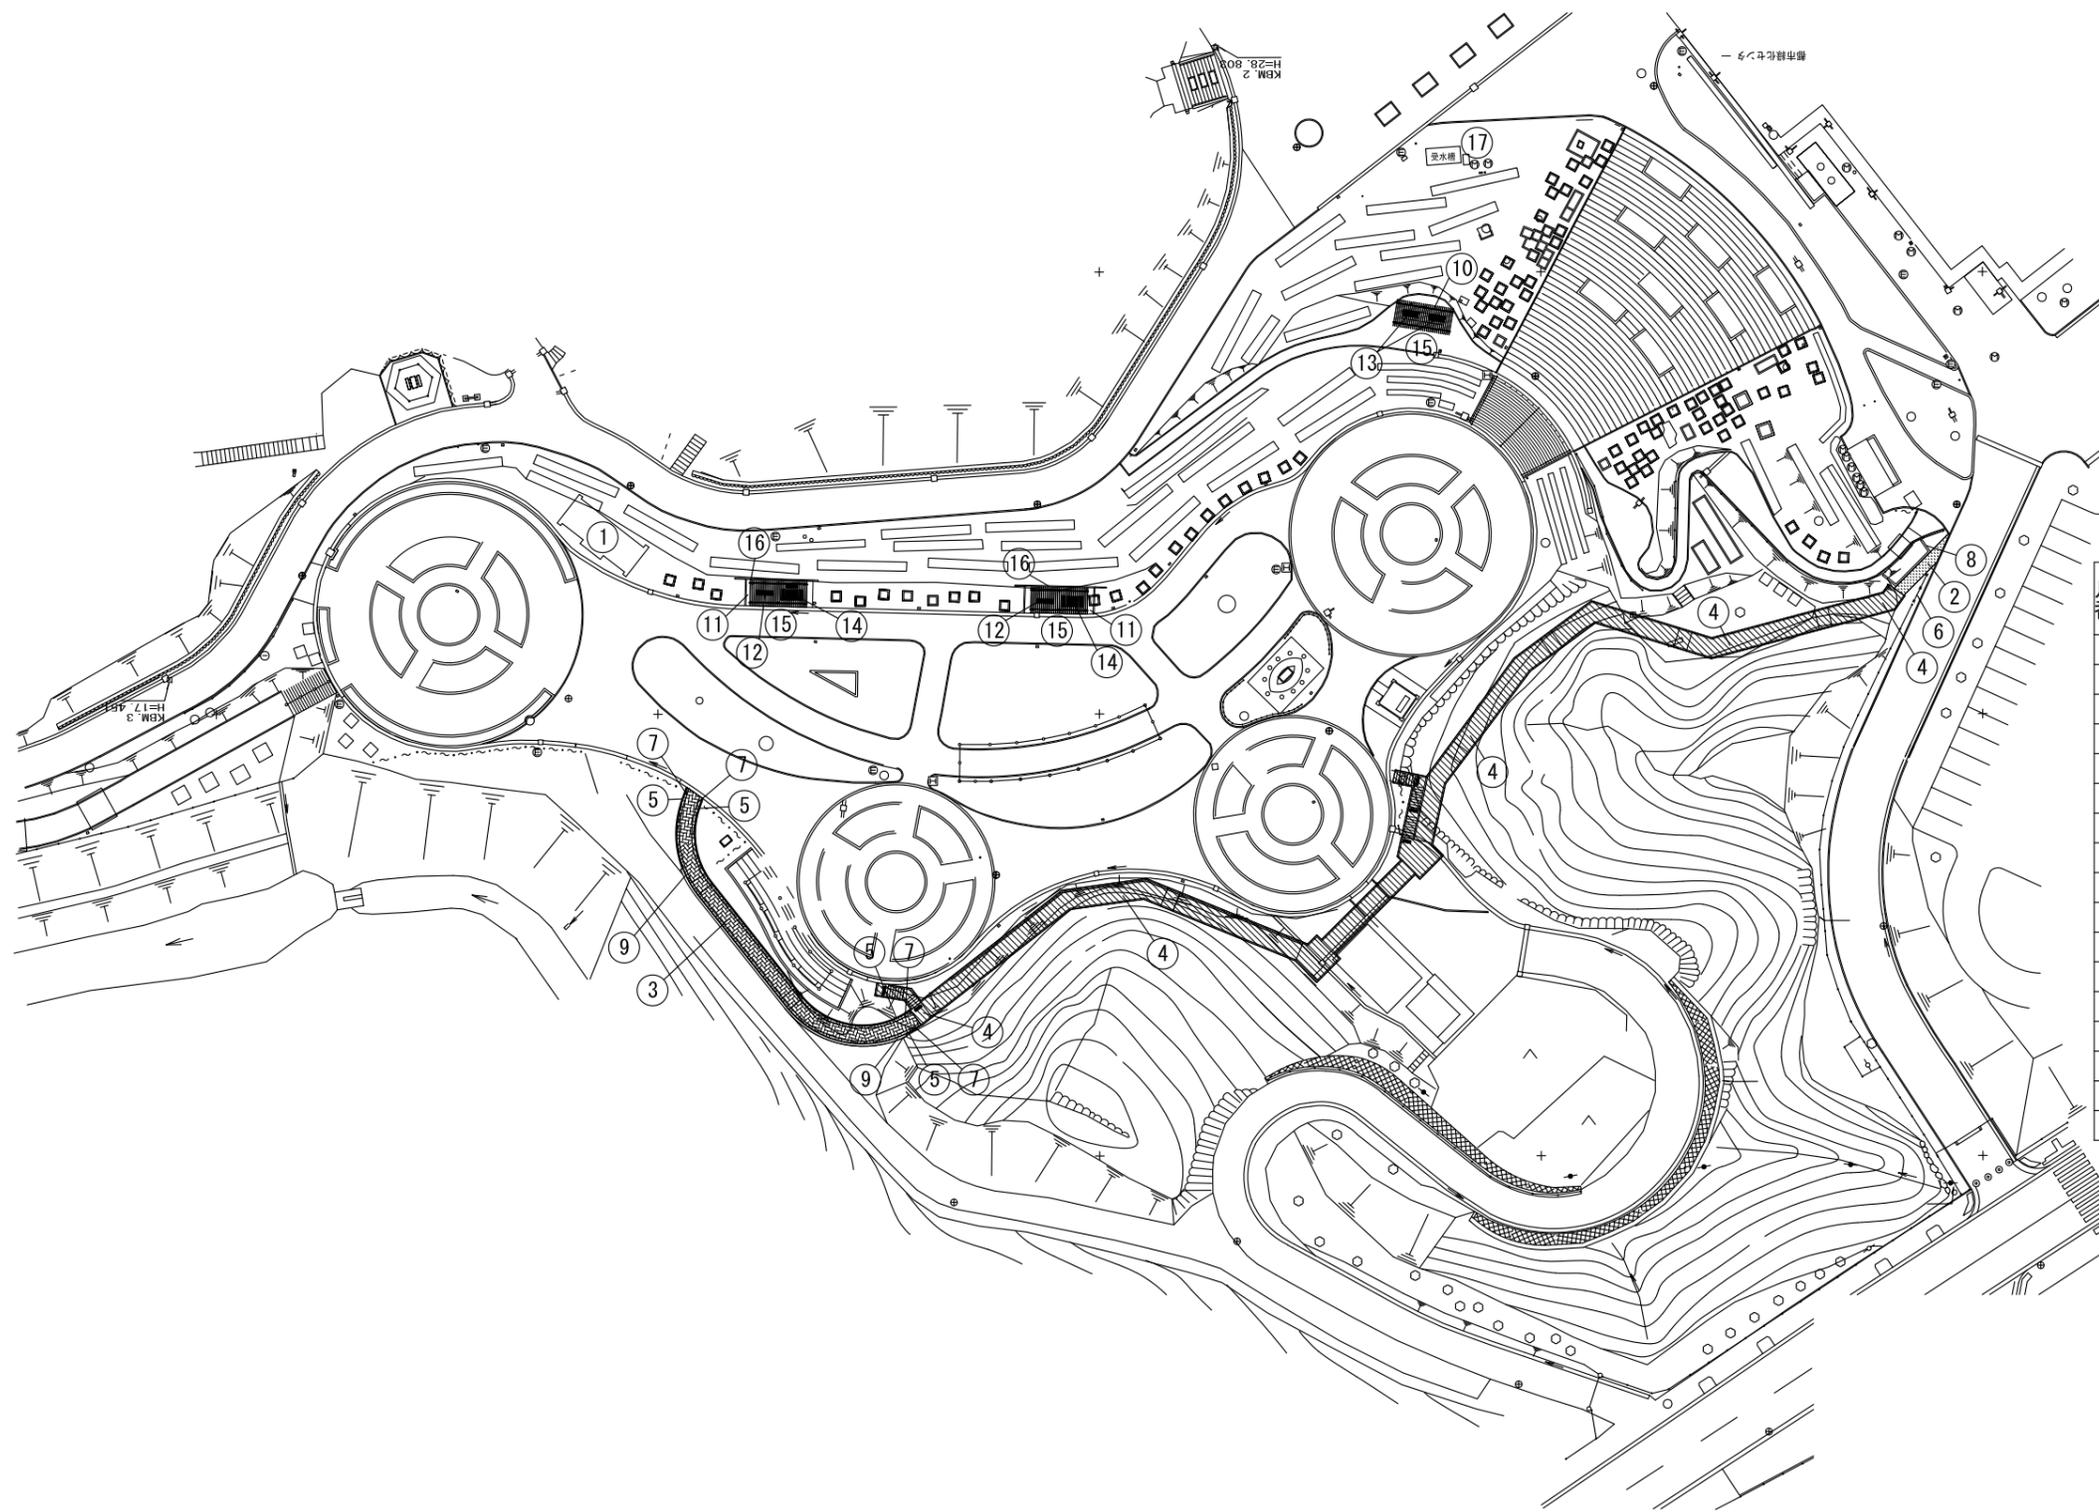

凡例 番号	公園施設名	枝番	数量	単位	備 考
1	建築トイレ		1	箇所	大3小2
2	アスファルト系舗装		8	m ²	
3	レンガ舗装		91	m ²	
4	木製デッキ		354	m ²	
5	木柵		88	m	H=0.8m
6	ロープ柵		6	m	H=0.7m
7	手すり		88	m	H=0.8m
8	ブロック積擁壁		9	m	H=0.3m
9	コンクリート擁壁	B	35	m	H=1.2m
10	コンクリート舗装		14	m ²	
11	レンガ舗装		48	m ²	
12	合成木材ベンチ	A	2	基	背付き
13	合成木材ベンチ	B	2	基	背無し
14	野外卓		2	基	ベンチ付き
15	パーゴラ		3	箇所	
16	擁壁(その他)		20	m	H=600 レンガ積
17	給水設備(その他)		2	基	ポンプ