

響灘緑地 A-6 童話の森


若松区

S=1/400

0 2.5 5 10m





番号	施設名	枝番	備考	数量	単位
1	土系固化舗装			411	m ²
2	レンガ舗装			8	m ²
3	コンクリート階段			7	m
5	木系階段	B		4	段
6	モニュメント		3m未満	6	基
7	庭園工作物			2	基
8	野外卓	A		6	基
9	野外卓	B		3	基
10	スプリング遊具		怪獣	1	基
11	スプリング遊具		その他	1	基
13	砂場		サンドピット型	2	箇所
14	複合遊具		15mクライミングウォール	1	基
15	プレイウォール		クライミングウォール(石)	1	箇所
16	形象遊具		動物 クジラ	1	基
17	その他(柵)		H=1.0m	64	m
18	石積		3m未満	84	m
19	サイン			1	基
20	コンクリート階段			1	箇所

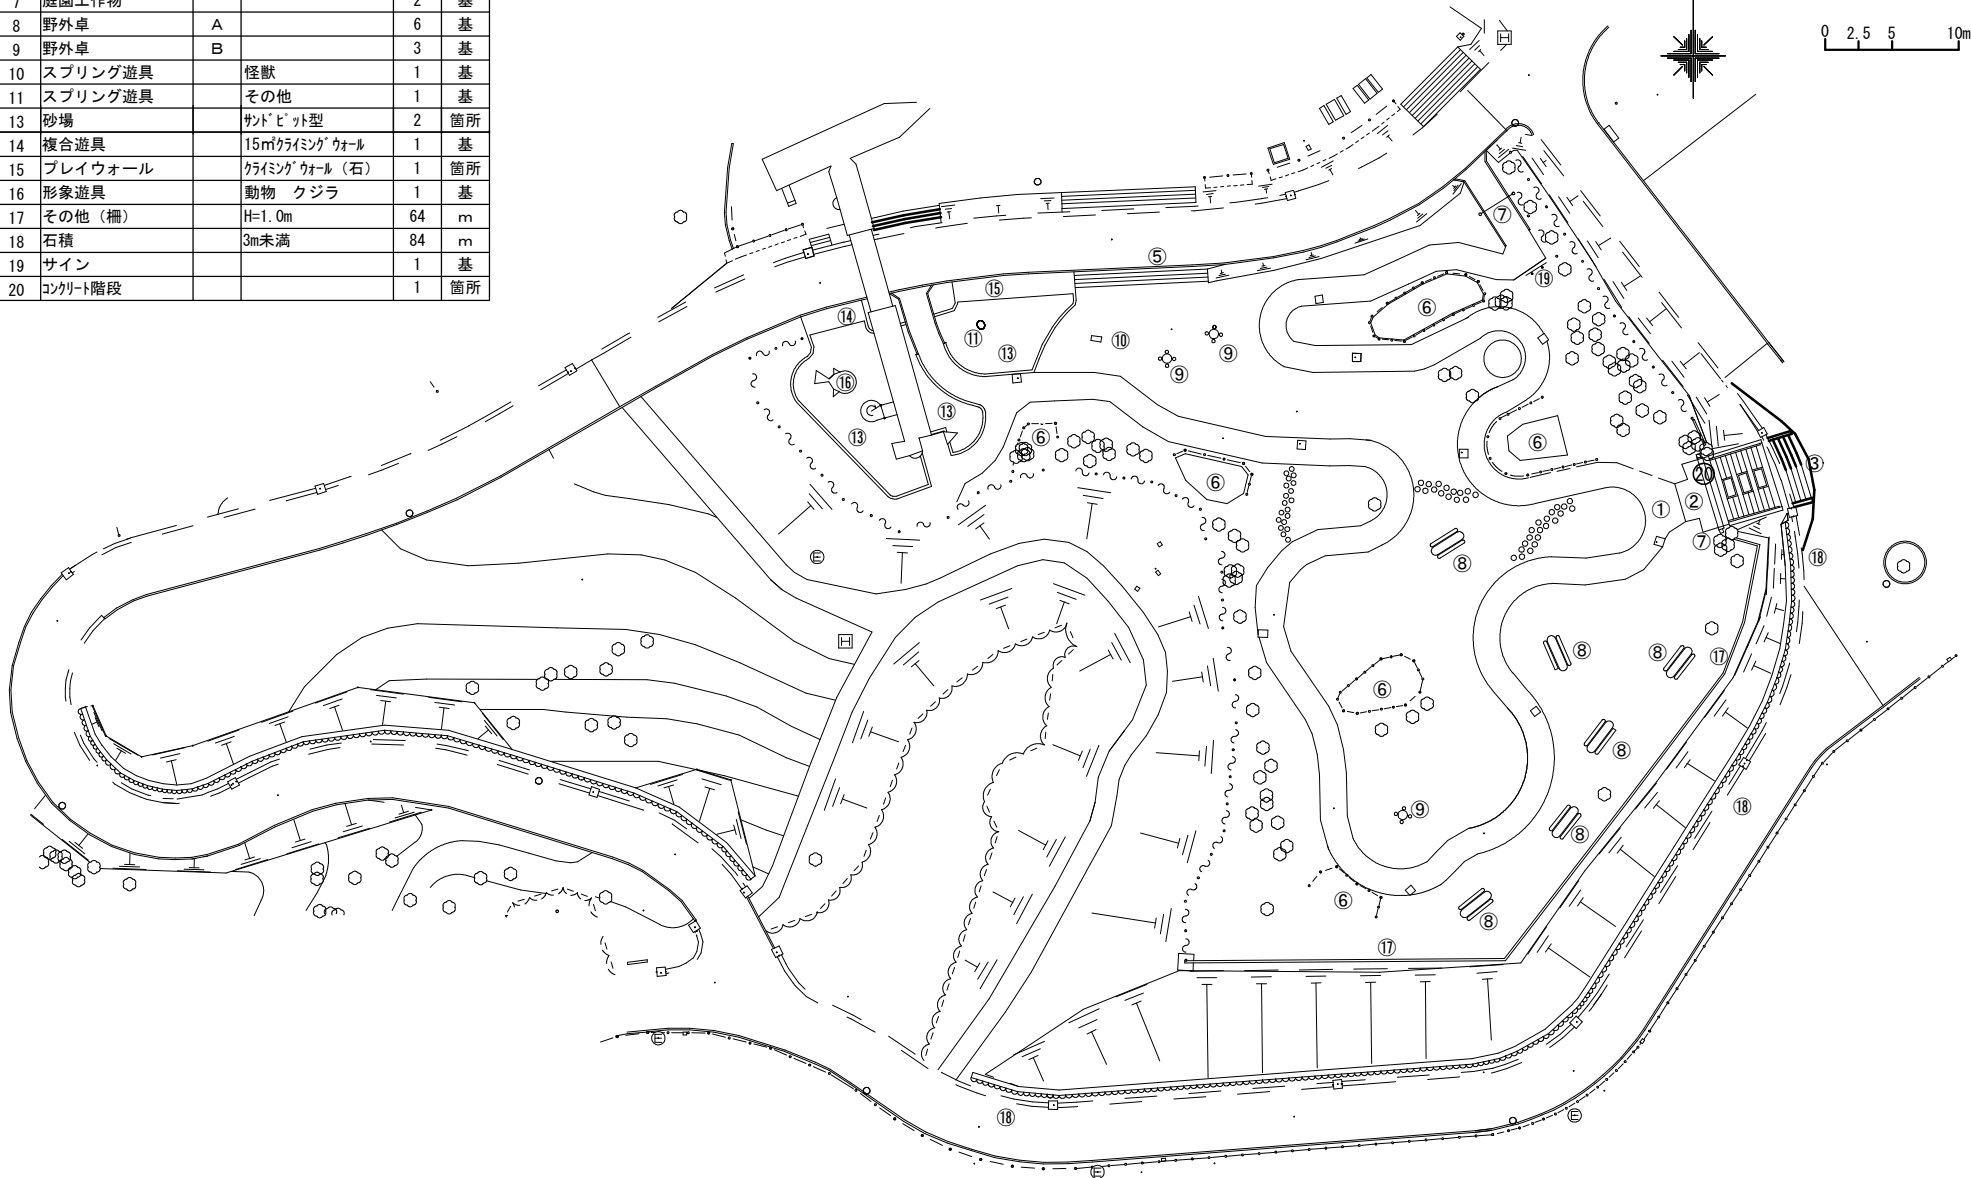

響灘緑地 A-7 草本見本園

若松区

S=1/500

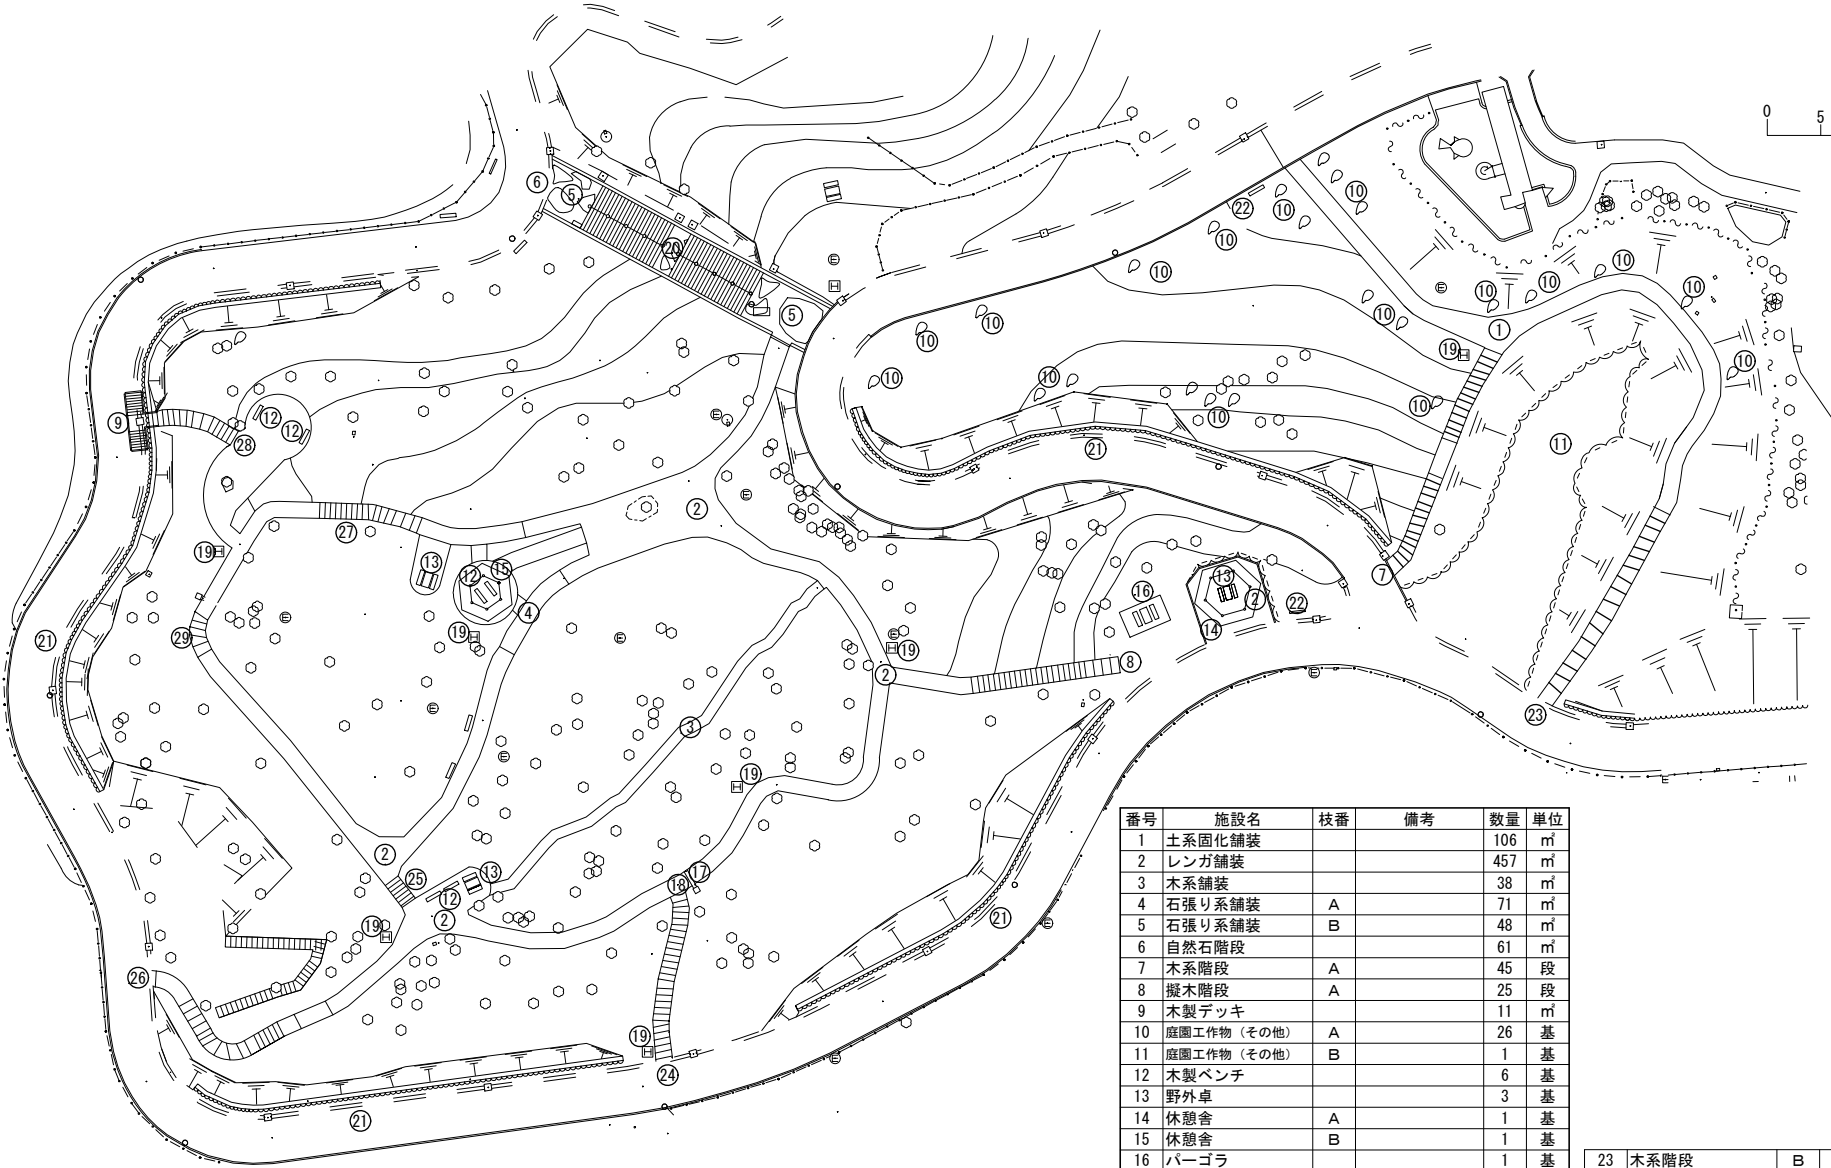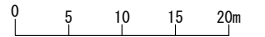




番号	施設名	枝番	備考	数量	単位
1	土系固化舗装			106	m ²
2	レンガ舗装			457	m ²
3	木系舗装			38	m ²
4	石張り系舗装	A		71	m ²
5	石張り系舗装	B		48	m ²
6	自然石階段			61	m ²
7	木系階段	A		45	段
8	擬木階段	A		25	段
9	木製デッキ			11	m ²
10	庭園工作物 (その他)	A		26	基
11	庭園工作物 (その他)	B		1	基
12	木製ベンチ			6	基
13	野外卓			3	基
14	休憩舎	A		1	基
15	休憩舎	B		1	基
16	パーゴラ			1	基
17	U型側溝			2	m
18	側溝蓋			2	m
19	フットライト			7	基
20	手すり		H=0.9m	14	m
21	石積		3m未満	200	m
22	サイン			2	基

23	木系階段	B		24	段
24	擬木階段	B		24	段
25	擬木階段	C		8	段
26	擬木階段	D		22	段
27	擬木階段	E		17	段
28	擬木階段	F		16	段
29	擬木階段	G		6	段

響灘緑地 A-8 冒険の森

若松区

S=1/500

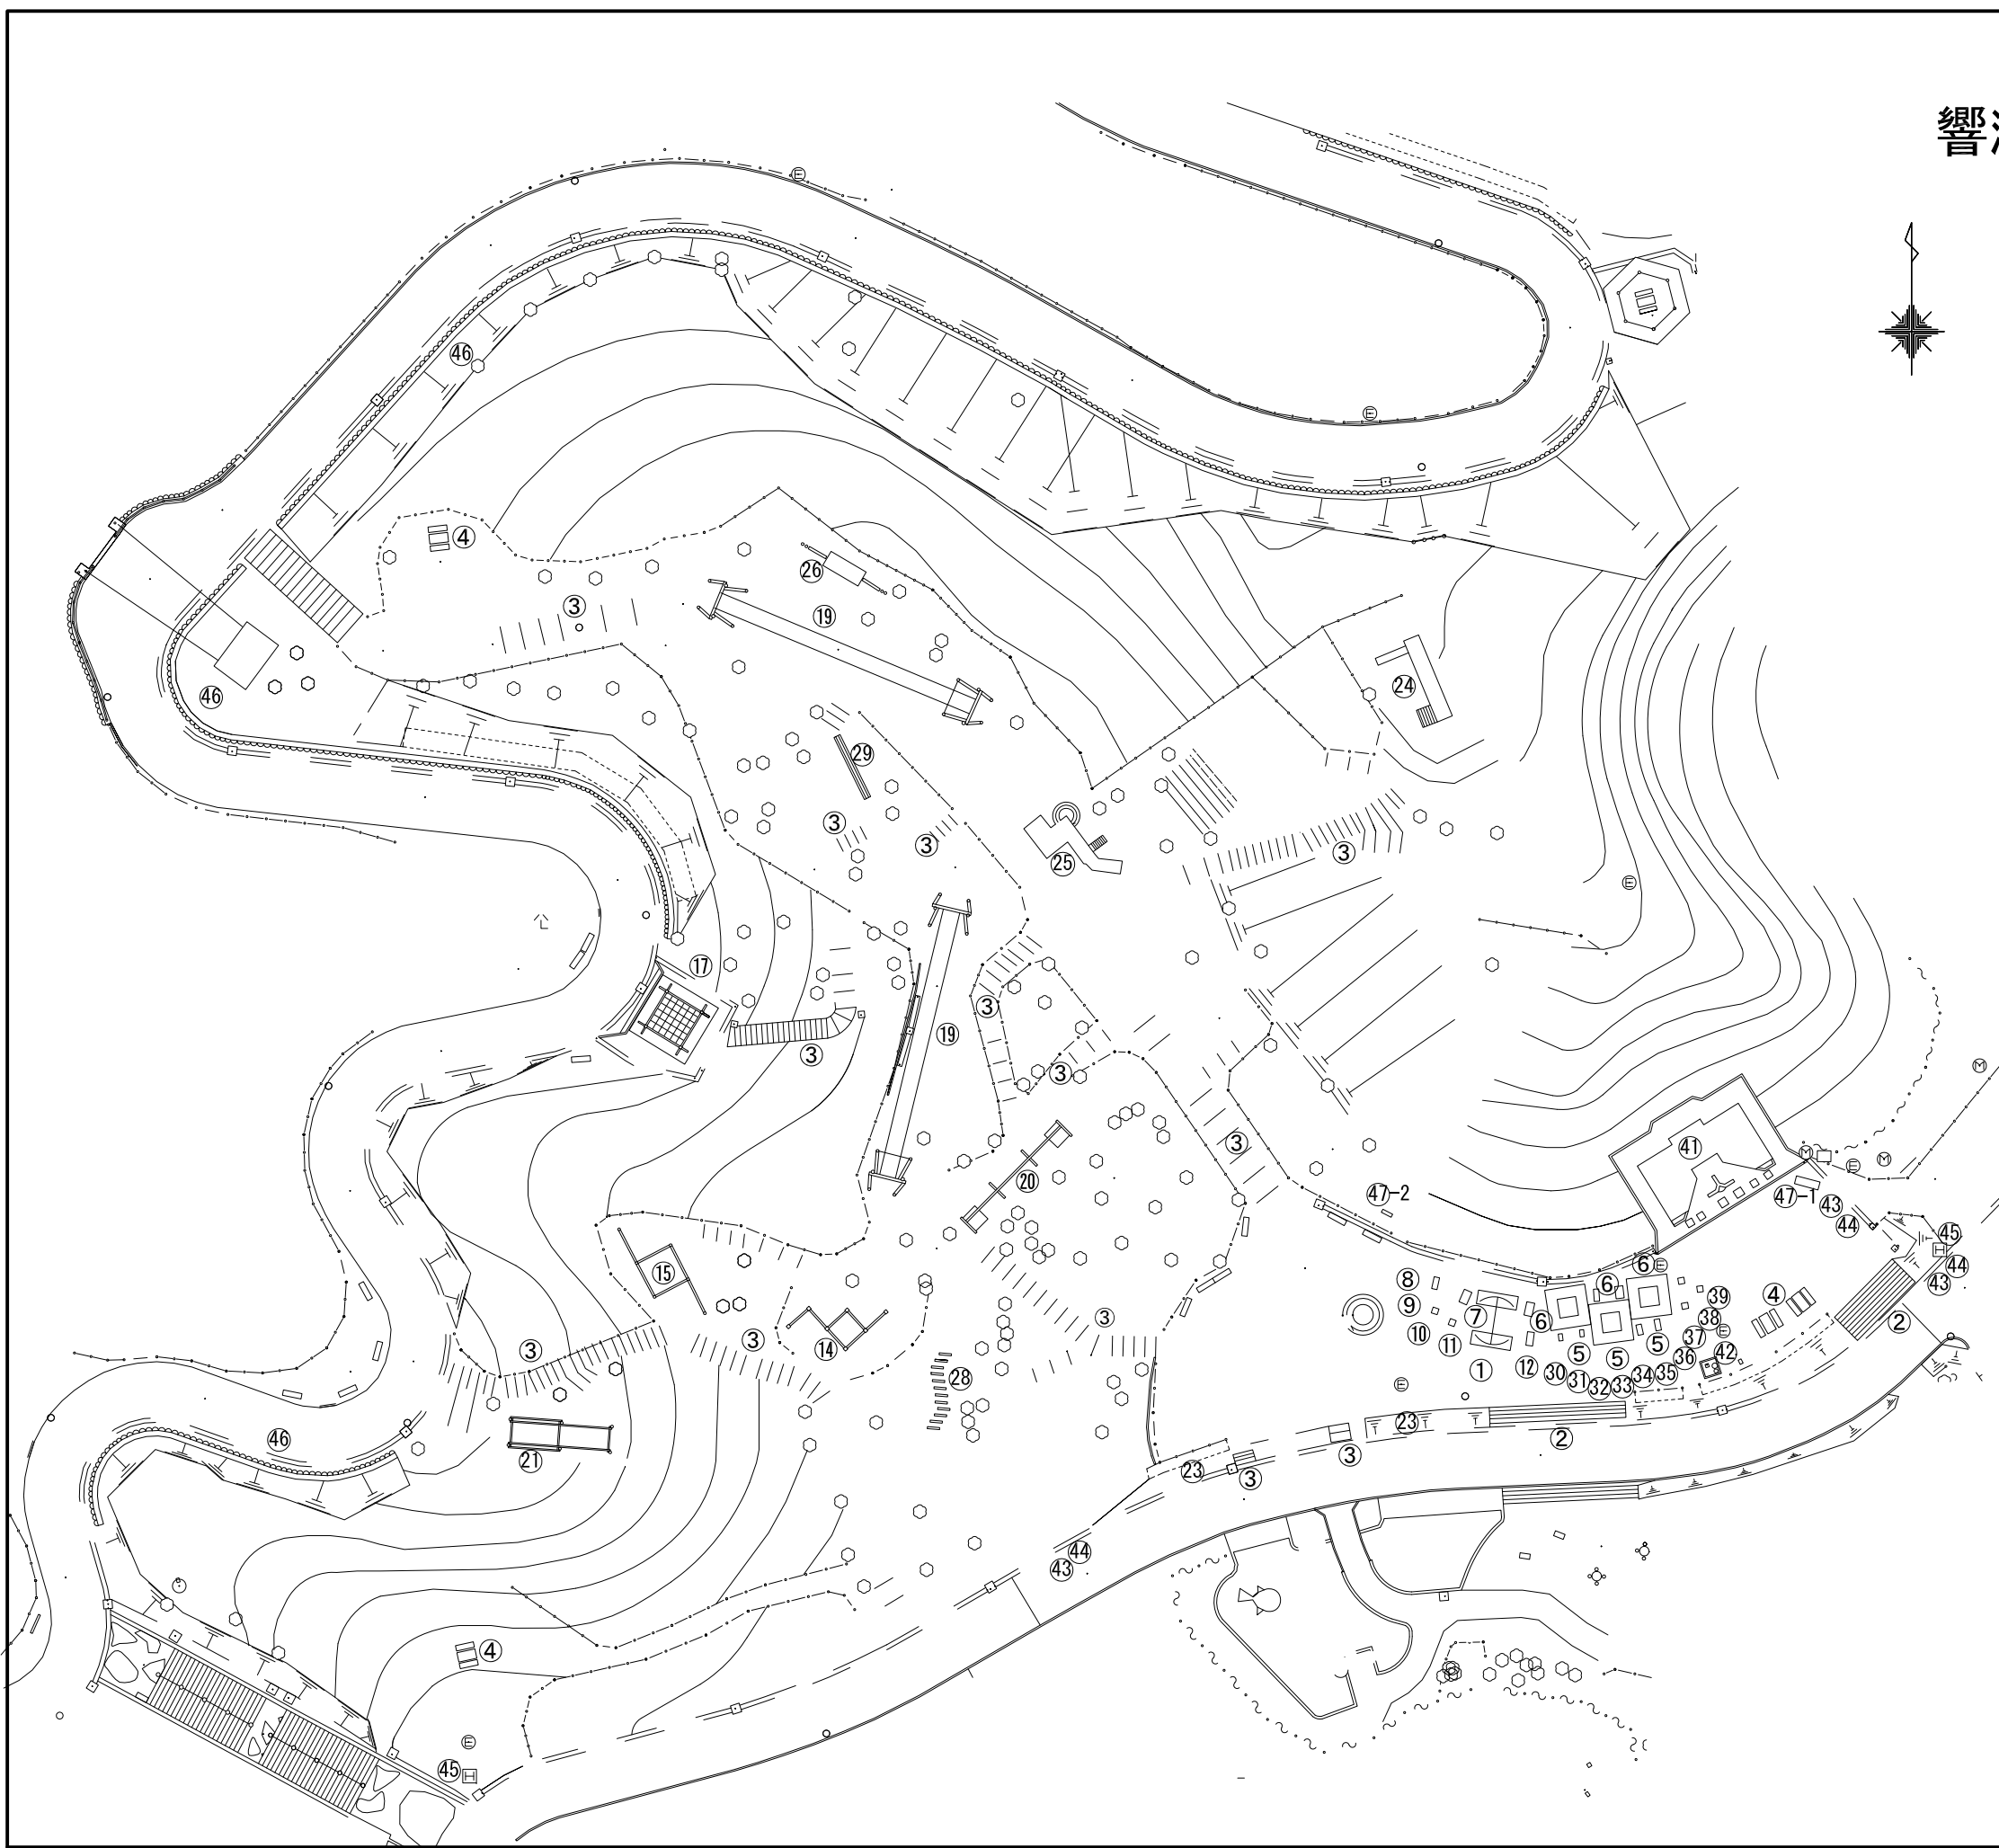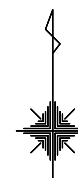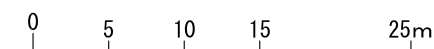


番号	施設名	枝番	備考	数量	単位
1	土系固化舗装			1,137	m ²
2	木系階段			39	段
3	擬木階段			186	段
4	野外卓			4	基
5	その他(ベンチ)			3	基
6	休憩舎			3	基
7	プレイウォール	回転		1	箇所
8	スプリング遊具	動物 レオ		1	基
9	スプリング遊具	動物 ウマ		1	基
10	スプリング遊具	動物 ブタ		1	基
11	スプリング遊具	動物 カバ		1	基
12	スプリング遊具	動物 ゾウ		1	基
14	平均台			1	基
15	うんてい			1	基
17	ジャングルジム	屋根付		1	基
19	ロープウェイ	A		1	基
19	ロープウェイ	B		1	基
20	ロープウェイ	C かご		1	基
21	複合遊具	A 10m ² うんてい		1	基
23	複合遊具	C 15m ² クライミングウォール		1	基
24	複合遊具	D 25m ² すべり台、岩		1	基
25	複合遊具	E 35m ² すべり台プレイウォール		1	基
26	複合遊具	F 15m ² 小屋 平均台		1	基
28	ステップ			1	基
29	プレイウォール	壁渡り		1	基
30	形象遊具	動物 キリン		1	基
31	形象遊具	動物 シマウマ		1	基
32	形象遊具	動物 ゾウ		1	基
33	形象遊具	動物 シカ		1	基
34	形象遊具	動物 ウサギ		1	基
35	形象遊具	動物 リス		1	基
36	形象遊具	動物 カバ		1	基
37	形象遊具	動物 パンダ		1	基
38	形象遊具	動物 クマ		1	基
39	形象遊具	動物 ラクダ		1	基
41	建築トイレ	大4小3身1		1	箇所
42	水飲み場	手洗い付		1	基
43	U型側溝			78	m
44	側溝蓋			78	m
45	フットライト			2	基
46	石積	3m未満		80	m
47	サイン			2	基

響灘緑地 A-9 石堂池沿い園路

若松区

S=1/1000

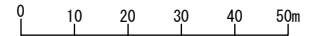


番号	施設名	枝番	備考	数量	単位
1	コンクリート平板舗装			27	m ²
2	木橋		W=1.8m, L=16	1	箇所
3	木製ベンチ	A		3	基
4	木製ベンチ	B		2	基
5	野外卓	A		1	基
6	野外卓	B		1	基
7	その他(ベンチ)			3	基
8	休憩舎	A		3	基
9	休憩舎	B		1	基
10	水飲み場		手洗い付	2	基
11	スピーカー			2	基
12	擬木柵		H=0.9m	21	m
13	ロープ柵		H=0.8m	498	m
14	石積		3m未満	21	m
15	案内版			1	基
16	サイン			4	基

公園番号-3321 (若松区)

響灘緑地 A-10 太陽の丘エリア

S=1/500

0 10 20 30m

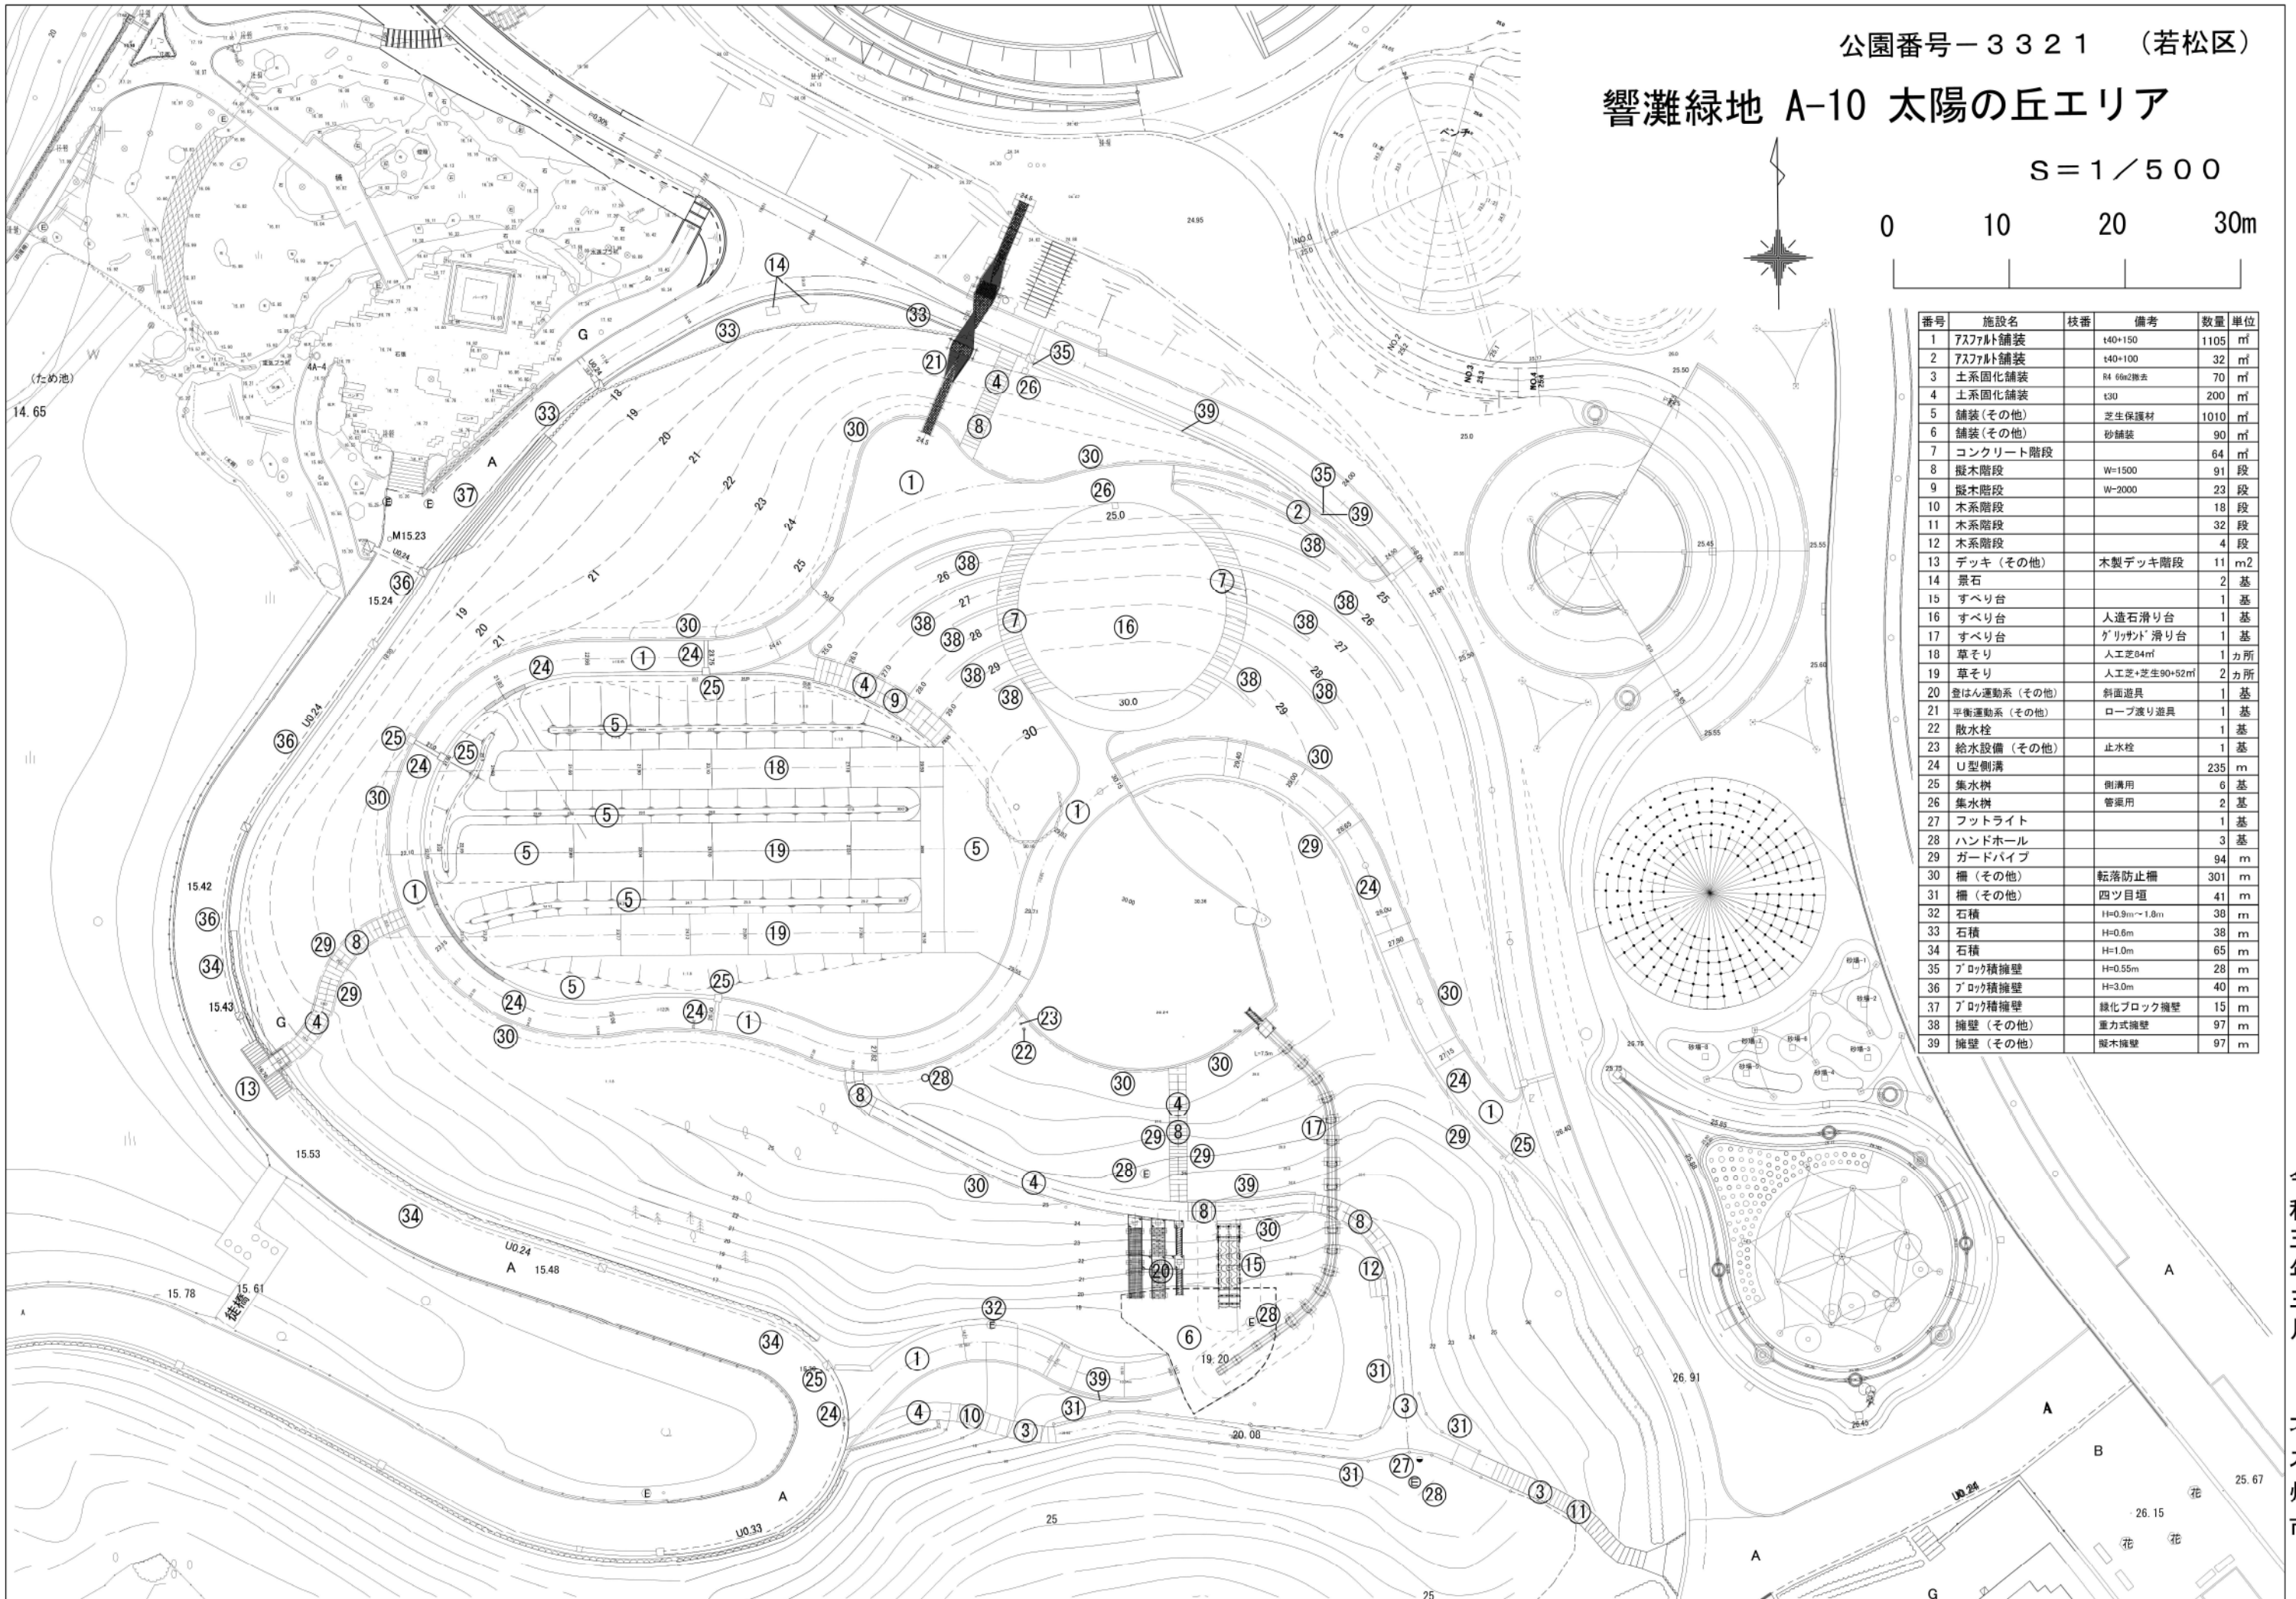

番号	施設名	仕様	備考	数量	単位
1	アスファルト舗装	t40+150		1105	m ²
2	アスファルト舗装	t40+100		32	m ²
3	土系固化舗装	R4 66n2除去		70	m ²
4	土系固化舗装	t30		200	m ²
5	舗装(その他)	芝生保護材		1010	m ²
6	舗装(その他)	砂舗装		90	m ²
7	コンクリート階段			64	m
8	擬木階段	W=1500		91	段
9	擬木階段	W=2000		23	段
10	木系階段			18	段
11	木系階段			32	段
12	木系階段			4	段
13	デッキ(その他)	木製デッキ階段		11	m ²
14	景石			2	基
15	すべり台			1	基
16	すべり台	人造石滑り台		1	基
17	すべり台	グリッド滑り台		1	基
18	草そり	人工芝84m ²		1	カ所
19	草そり	人工芝+芝生90*52m ²		2	カ所
20	遊はん運動系(その他)	斜面遊具		1	基
21	平衡運動系(その他)	ロープ渡り遊具		1	基
22	散水栓			1	基
23	給水設備(その他)	止水栓		1	基
24	U型側溝			235	m
25	集水樹	側溝用		6	基
26	集水樹	管渠用		2	基
27	フットライト			1	基
28	ハンドホール			3	基
29	ガードパイプ			94	m
30	柵(その他)	転落防止柵		301	m
31	柵(その他)	四ツ目垣		41	m
32	石積	H=0.9m~1.8m		38	m
33	石積	H=0.6m		38	m
34	石積	H=1.0m		65	m
35	ブロック擁壁	H=0.55m		28	m
36	ブロック擁壁	H=3.0m		40	m
37	ブロック擁壁	緑化ブロック擁壁		15	m
38	擁壁(その他)	重力式擁壁		97	m
39	擁壁(その他)	擬木擁壁		97	m