
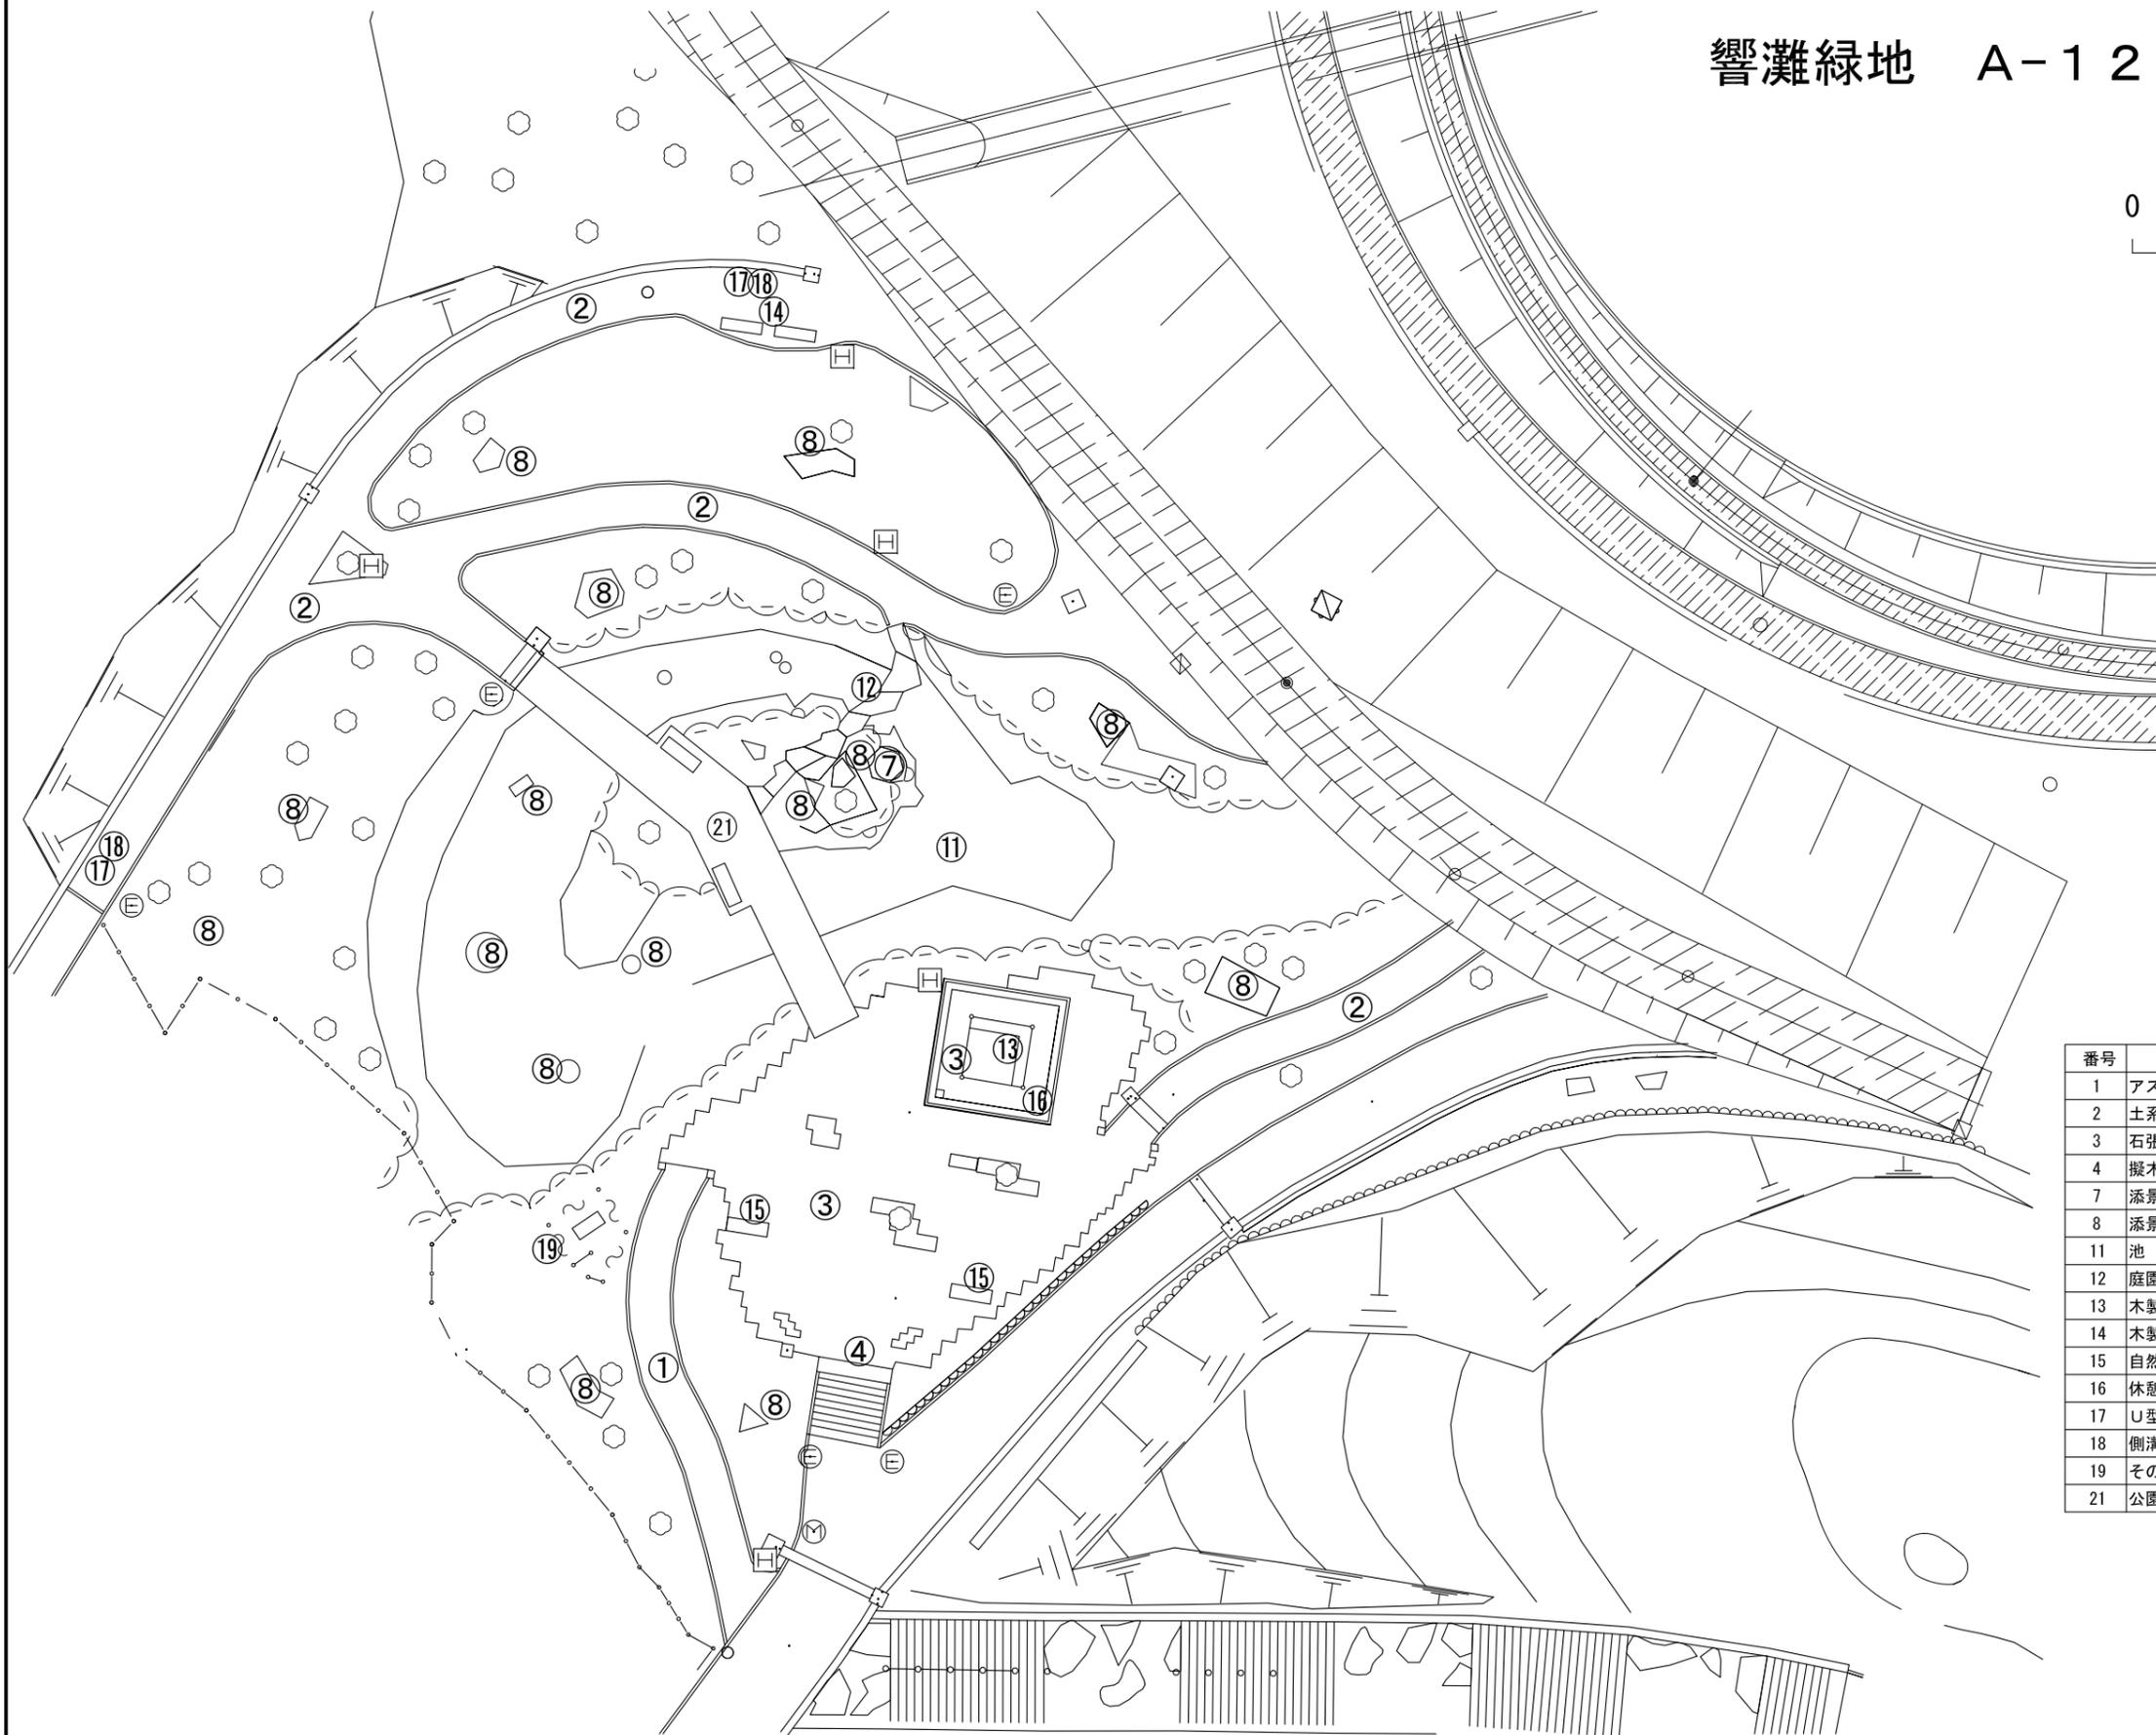
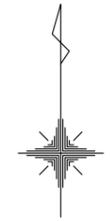


響灘緑地 A-12 日本庭園 平面図

S=1/300

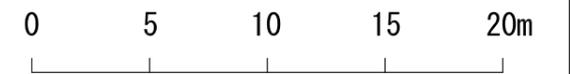

番号	施設名	枝番	数量	単位	備考
1	アスファルト系舗装		38	m ²	
2	土系固化舗装		333	m ²	
3	石張り系舗装		218	m ²	
4	擬木階段		10	段	
7	添景物	A	1	基	灯籠
8	添景物	B	16	基	景石
11	池		1	箇所	
12	庭園工作物(その他)		14	基	飛石
13	木製ベンチ	A	2	基	
14	木製ベンチ	B	2	基	
15	自然石ベンチ		2	基	
16	休憩舎		1	箇所	
17	U型側溝		52	m	
18	側溝蓋		52	m	
19	その他(電気設備)		1	面	分電盤、制御盤
21	公園橋(その他)		1	箇所	

響灘緑地 A-13 小芝生広場

若松区

S=1/600




番号	施設名	枝番	備考	数量	単位
1	アスファルト系舗装			168	m ²
2	土系固化舗装			66	m ²
3	碎石チップ舗装			28	m ²
4	レンガ舗装			56	m ²
6	コンクリート平板舗装			60	m ²
7	石張り系舗装			54	m ²
9	添景物	A	石組	37	基
11	木製ベンチ			1	基
13	野外卓	A		14	基
15	その他(ベンチ)			3	基
16	トレリス			3	箇所
17	パーゴラ			1	箇所
18	形象遊具		乗り物 汽車	1	基
19	複合遊具	A	10m ² 幼児用	1	基
20	複合遊具	B	95m ²	1	基
21	複合遊具	C	190m ²	1	基
24	建築トイレ	B	大2小2	1	箇所
29	フットライト	B		4	基
30	スピーカー			1	基
31	フェンス	A	H=1.8m	78	m
31	フェンス	B	H=2.0m	23	m
32	門扉		H=1.5m	2	箇所
34	ビアテラス			1	棟
35	木製ベンチ			3	基
36	木製ベンチ		曲線形長ベンチ	1	基

3321

響灘緑地 A-14 コスモスの丘

若松区

S=1/400


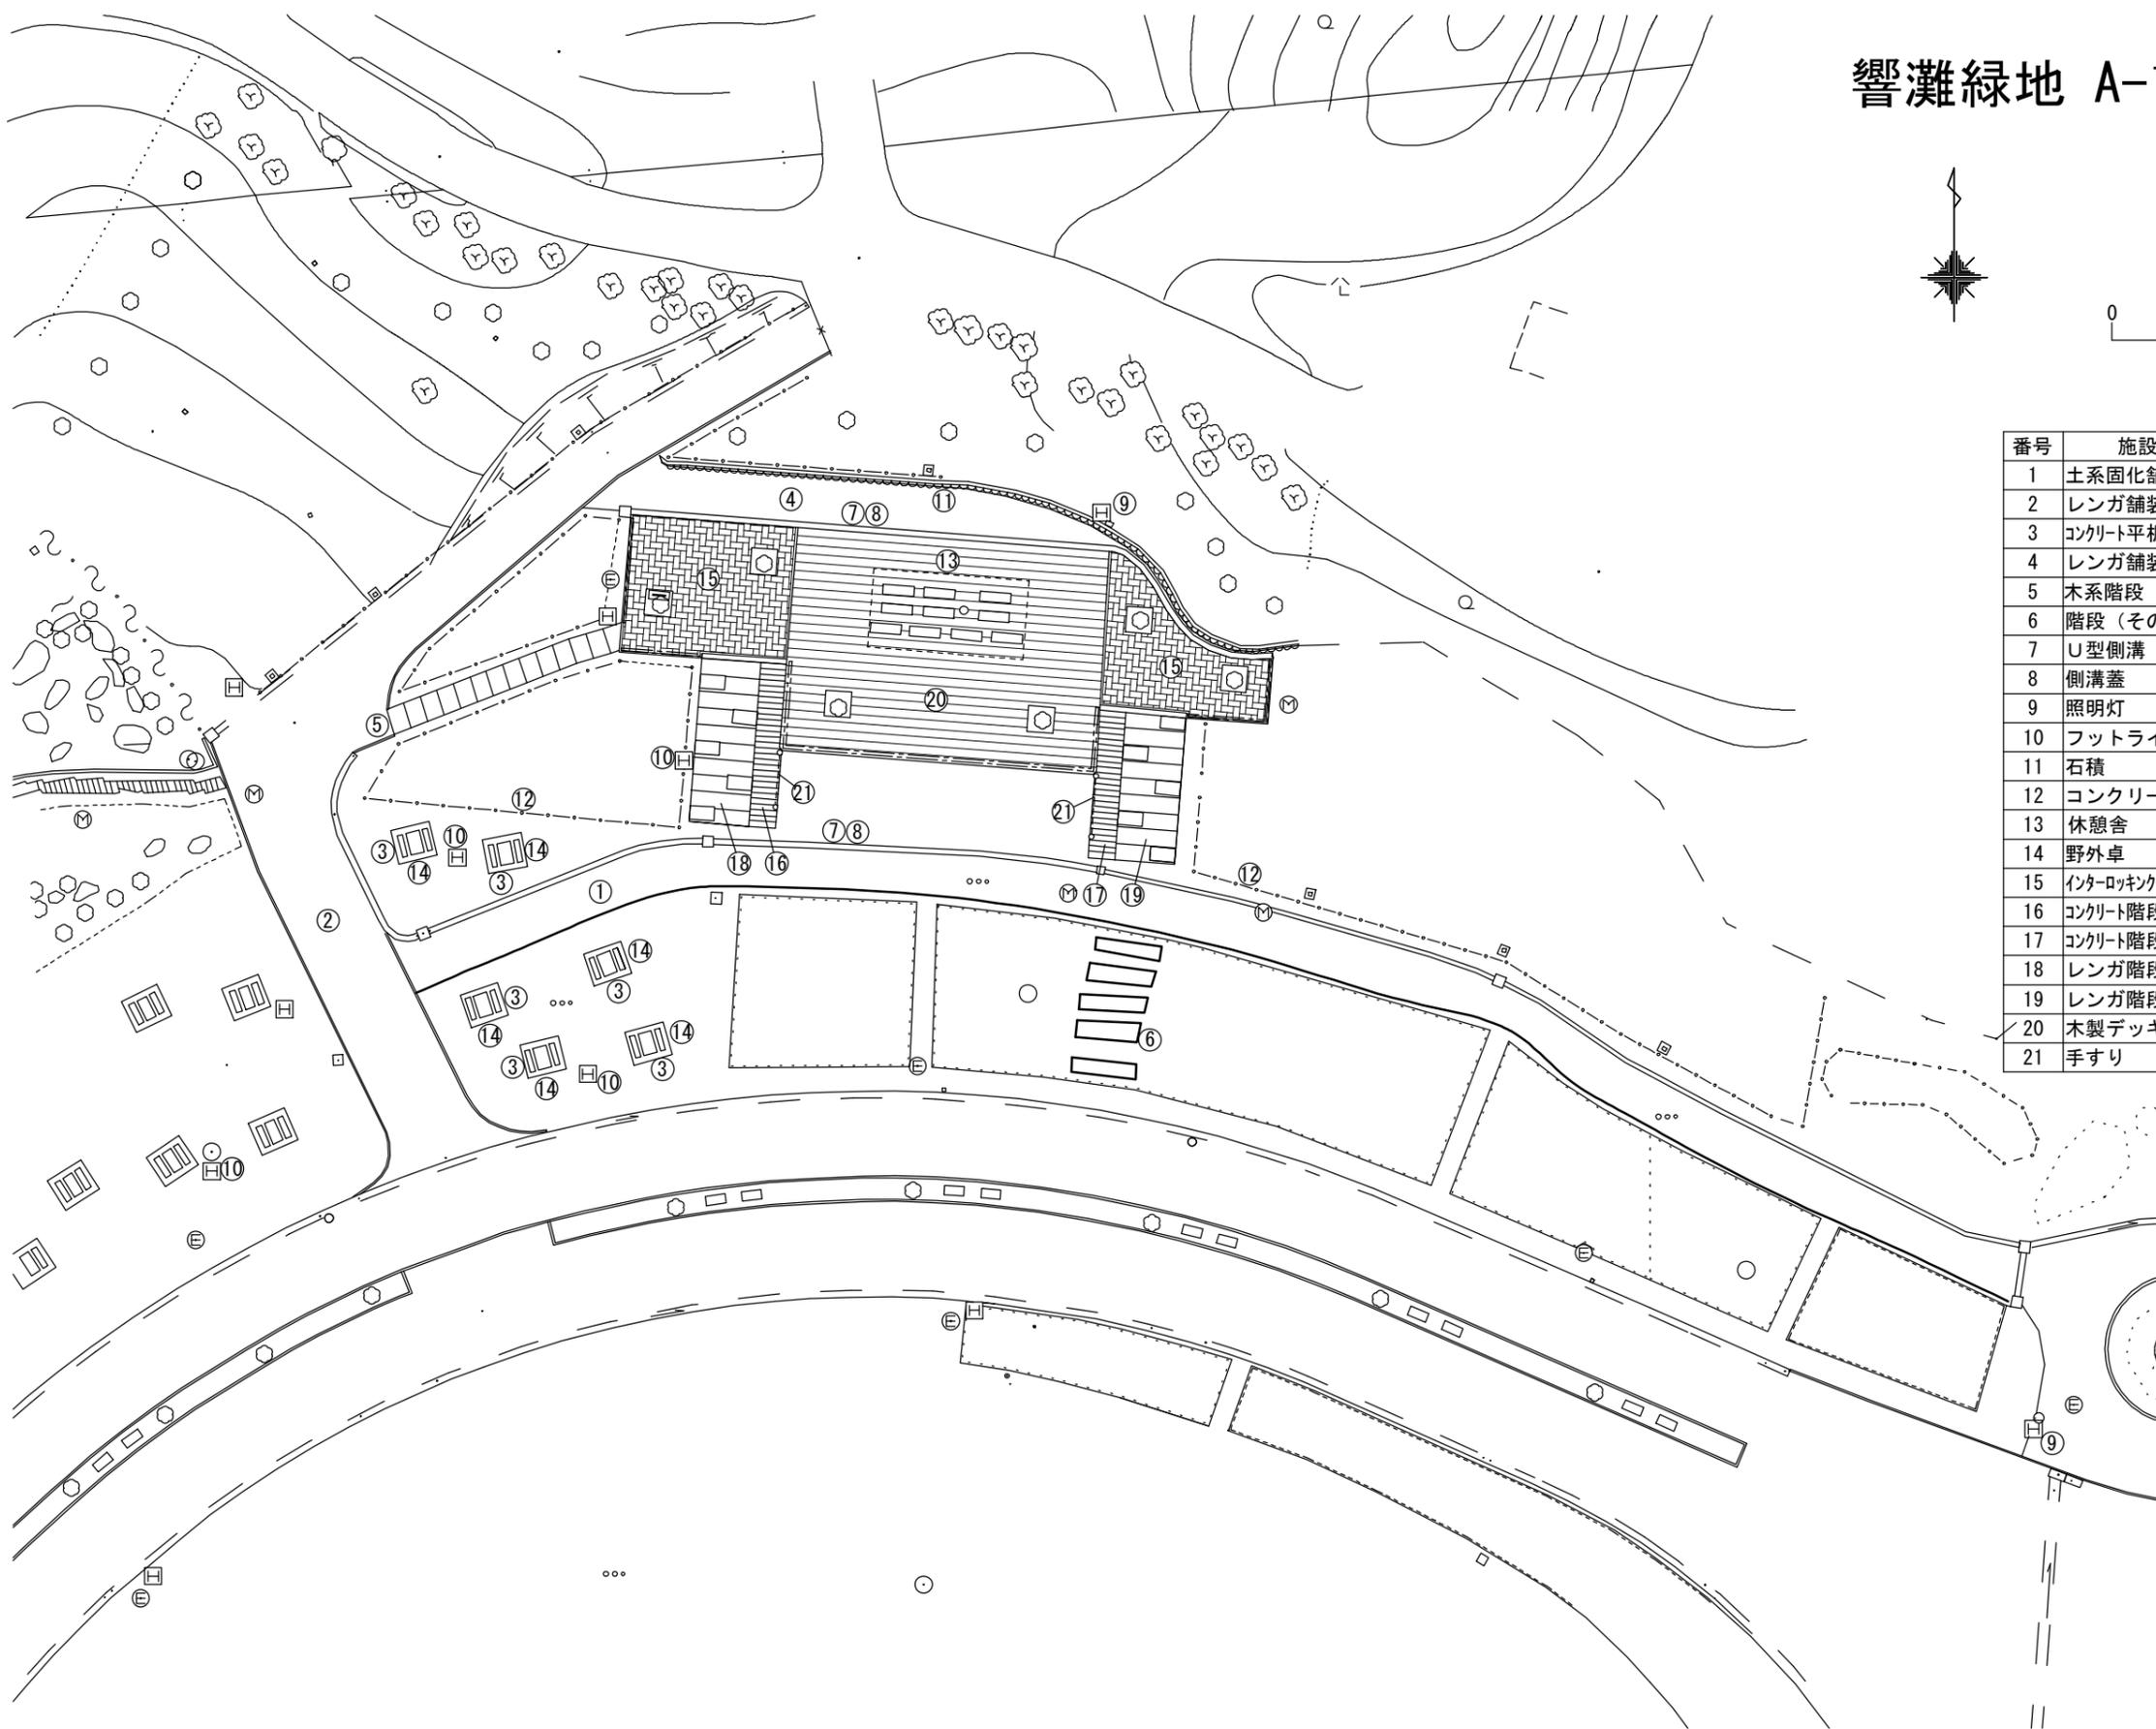


番号	施設名	枝番	備考	数量	単位
1	土系固化舗装			358	m ²
2	レンガ舗装			289	m ²
3	コンクリート平板舗装			26	m ²
4	レンガ舗装		レンガ+芝生	72	m ²
5	木系階段			13	段
6	階段(その他)			7	段
7	U型側溝			193	m
8	側溝蓋			193	m
9	照明灯			2	基
10	フットライト			4	基
11	石積		3m未満	39	m
12	コンクリート擁壁		3m未満	56	m
13	休憩舎			1	箇所
14	野外卓			6	基
15	インターロッキング舗装			107	m ²
16	コンクリート階段	A		15	m ²
17	コンクリート階段	B		13	m ²
18	レンガ階段	A	踏面タイル張り	32	m ²
19	レンガ階段	B	踏面タイル張り	28	m ²
20	木製デッキ			229	m ²
21	手すり		H=0.85m	9	m

響灘緑地 A-15 業務用駐車場 平面図

若松区

S = 1 / 400

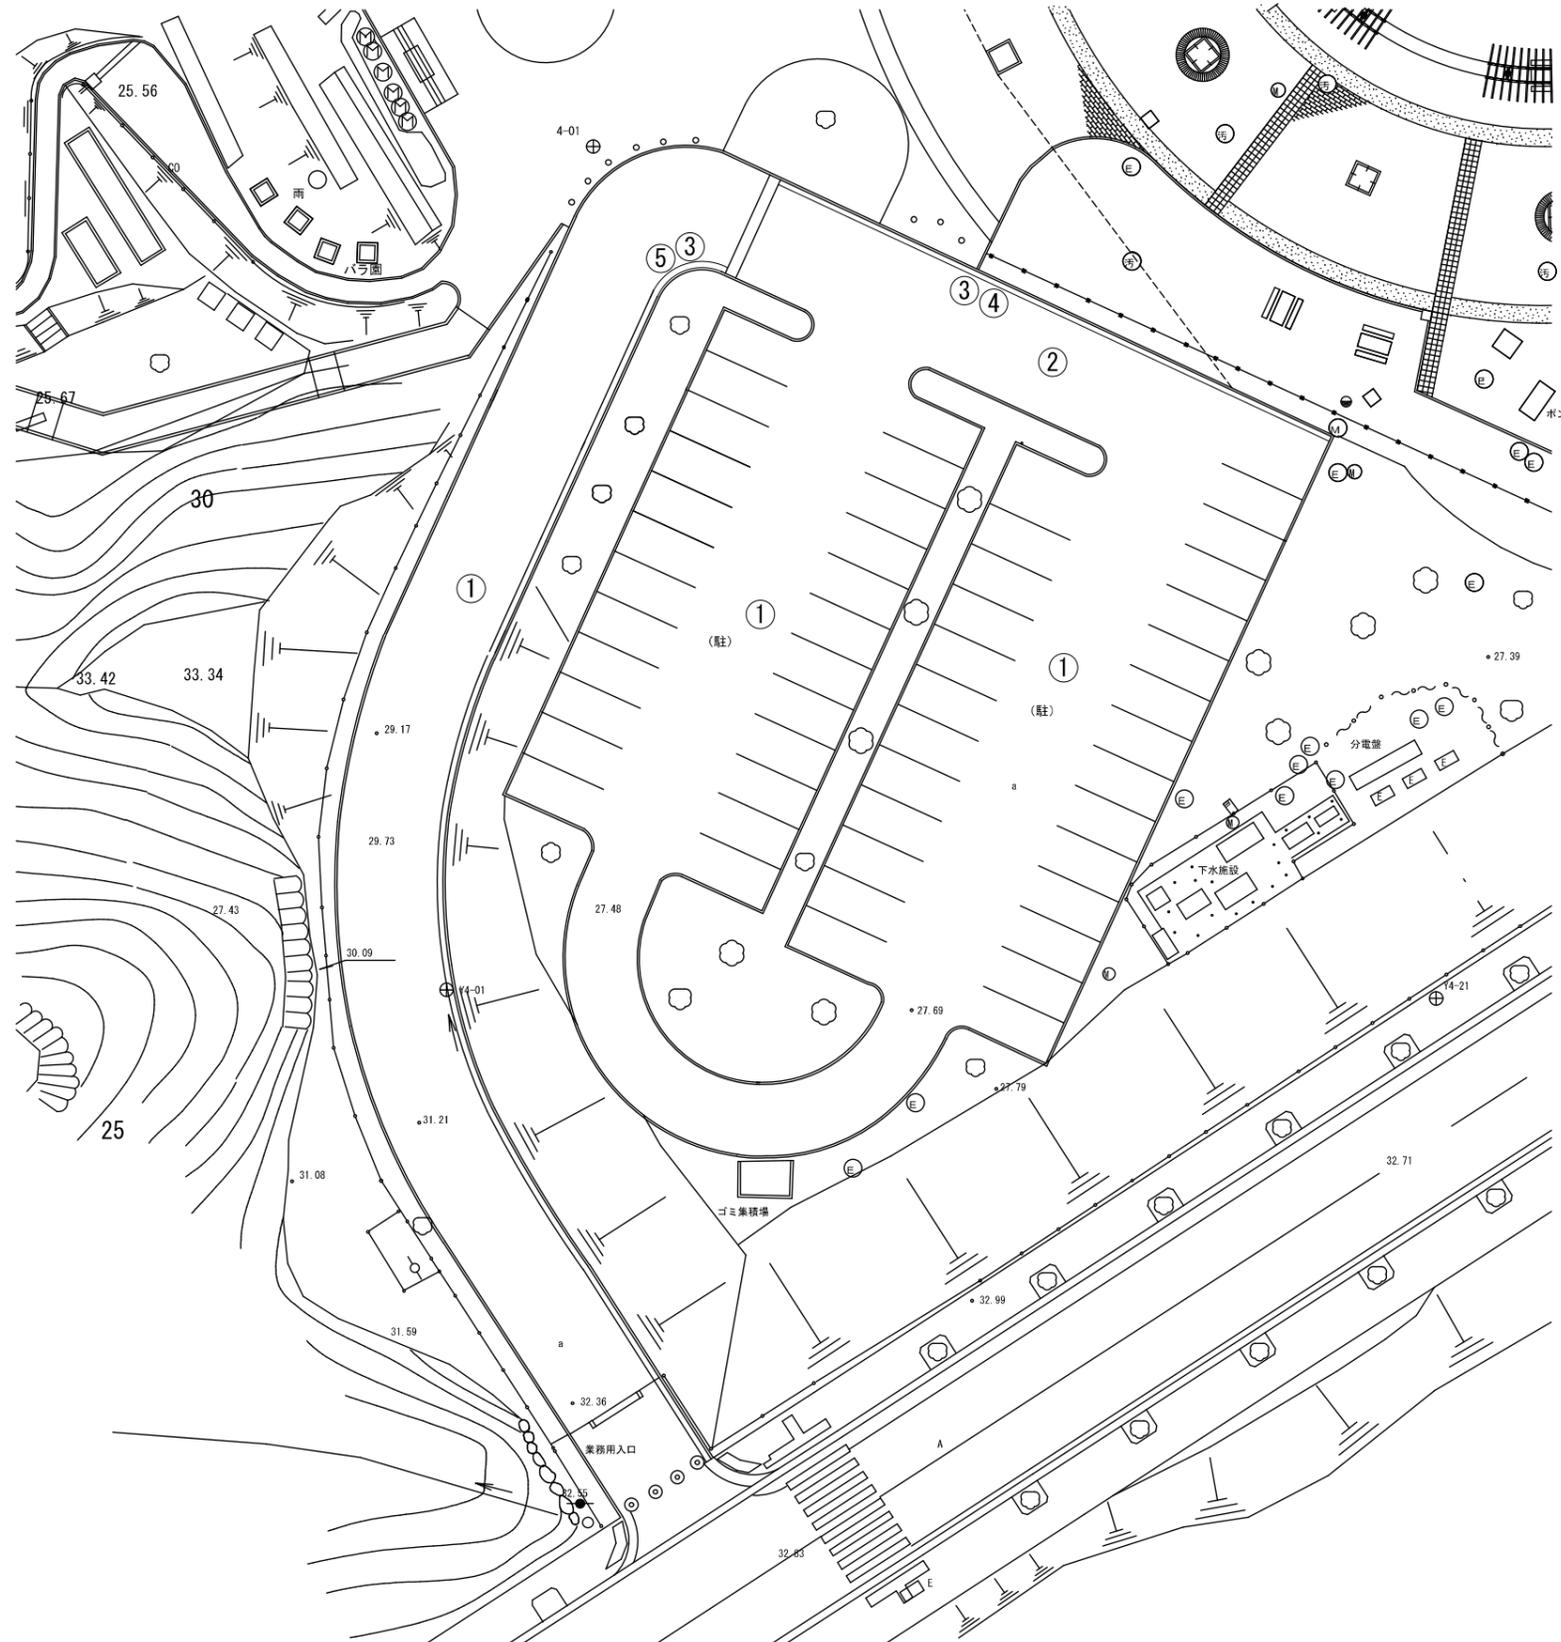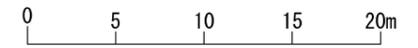


番号	施設名	枝番	備考	数量	単位
1	アスファルト系舗装	A		1,122	m ²
2	アスファルト系舗装	B		316	m ²
3	U型側溝		U240	51	m
4	側溝蓋	A	グレーチングU240	26	m
5	側溝蓋	B	グレーチングU240	19	m

響灘緑地 A-16 南ゲート広場

若松区

S=1/400

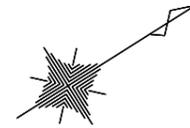

番号	施設名	枝番	備考	数量	単位
1	アスファルト系舗装			1,082	m ²
2	インターロッキング舗装			126	m ²
3	タイル舗装			170	m ²
4	階段 (その他)			7	段
5	モニュメント		H=2.0m	2	基
6	パーゴラ			1	箇所
7	U型側溝			148	m
8	側溝蓋			148	m
9	その他 (電気設備)		引込開閉器盤	1	面
10	フェンス	A	H=2.5m	80	m
10	フェンス	B	H=1.8m	101	m
11	門扉		H=1.8m	2	箇所
12	コンクリート擁壁	A	3m以上	70	m
12	コンクリート擁壁	B	3m未満	65	m
12	コンクリート擁壁	C	3m未満	28	m
13	案内版			3	基
14	飼育員 控室			1	棟
15	倉庫			1	棟
16	隔離舎			1	棟
17	休憩所			1	棟
18	管理棟			1	棟
19	シャワールーム			2	箇所