

響灘緑地 A-17 森林-1

3 3 2 1

若松区


S = 1 / 800



0 10 20 30m

森林-1~4

番号	施設名	枝番	備考	数量	単位
1	アスファルト系舗装			265	m ²
1	アスファルト系舗装			693	m ²
3	土系固化舗装			442	m ²
4	自然石階段			100	m ²
5	木系階段			5	段
7	鉄製橋		W=2.7m L=50.5	1	箇所
12	U型側溝		H20撤去3m	101	m
12	U型側溝			27	m
12	U型側溝			216	m
13	側溝蓋		H29撤去3m	191	m
13	側溝蓋			27	m
13	側溝蓋	A		166	m
13	側溝蓋	B		50	m
14	擬木柵		H=0.9m	116	m
15	その他(柵)		H=0.8m	42	m
17	フェンス	A	H=2.5m	62	m
17	フェンス	B	H=1.8m	65	m
18	引込柱			6	基
20	門扉		H=1.8m	1	箇所
21	石積		3m未満	12	m
21	石積	A	3m未満	28	m
21	石積	B	3m未満	172	m
22	コンクリート擁壁		3m未満	32	m
23	ブロック積		3m以上	85	m
26	管理施設(その他)		植生土壌、H600~900	41	m
27	管理施設(その他)		植生マット	405	m ²
28	土系固化舗装			331	m ²
29	U型側溝		U240	103	m
30	側溝蓋		グレーチング	103	m
31	横断防止柵		H800	164	m


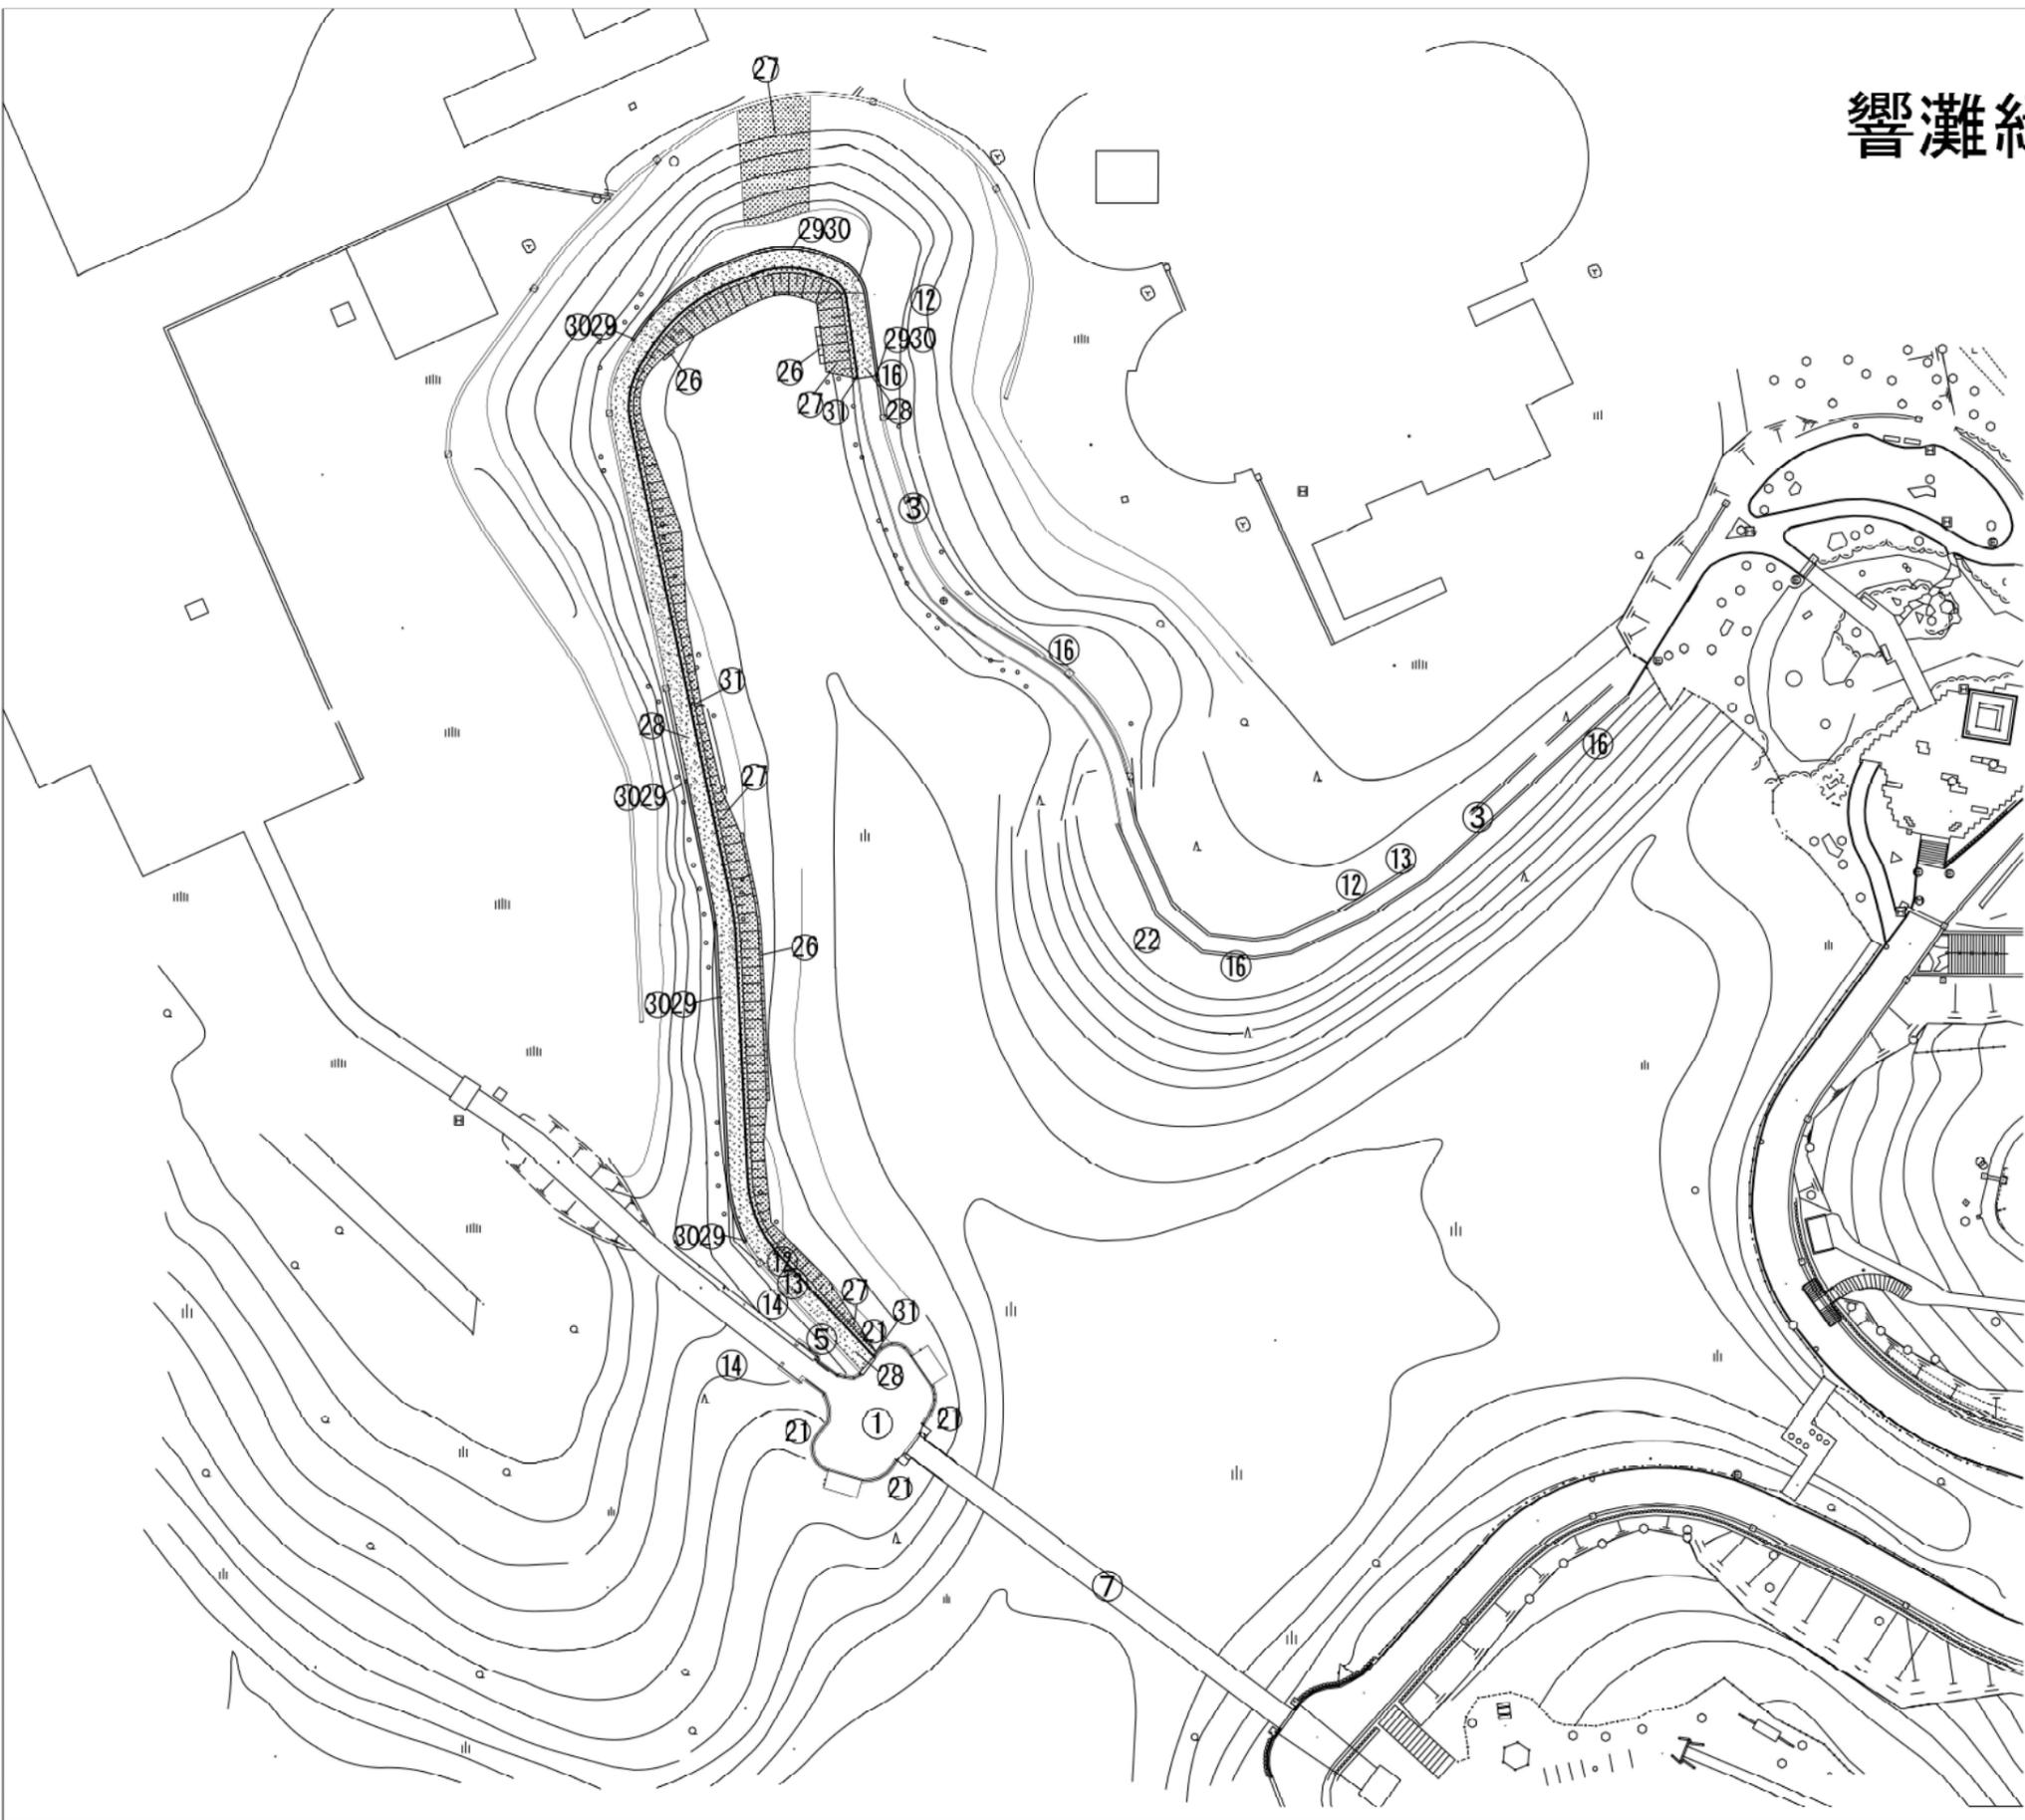


3321

響灘緑地 A-17 森林-2

若松区

S=1/300

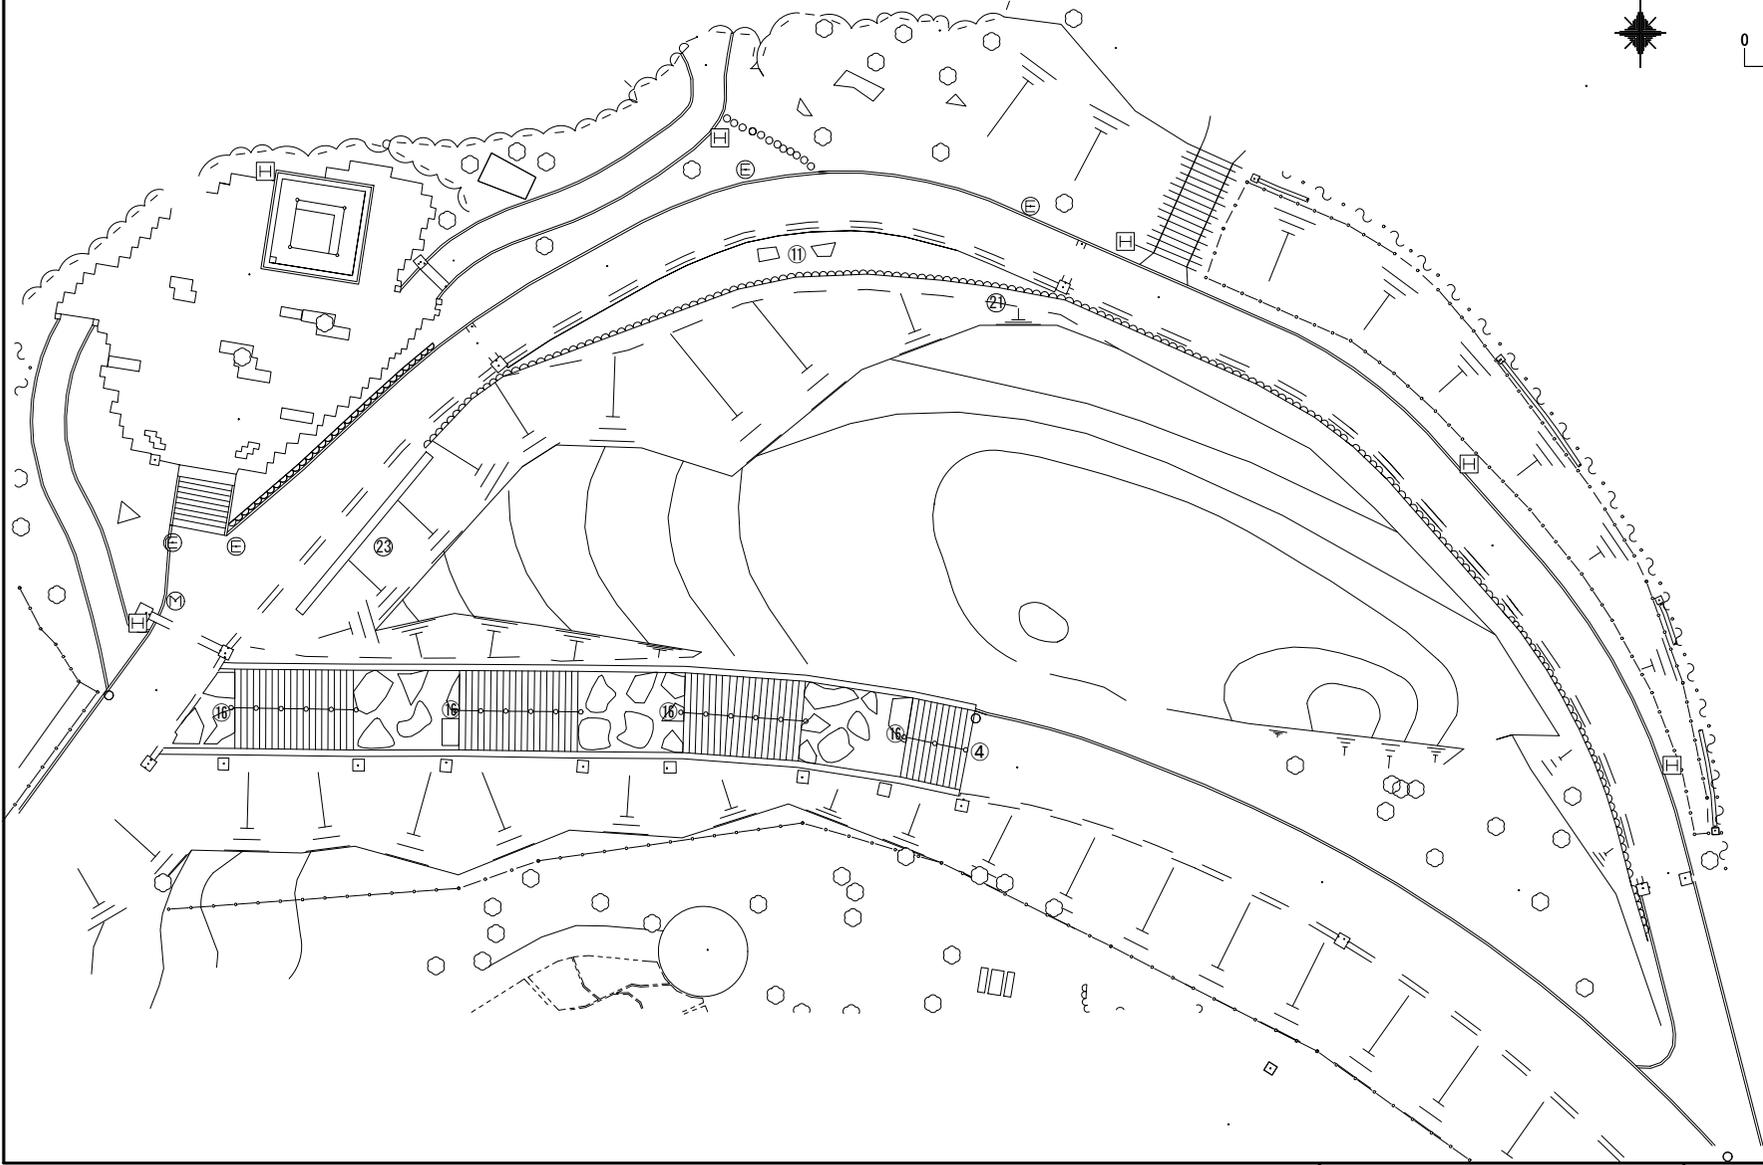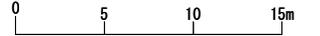

3 3 2 1


響灘緑地 A-17 森林-3

若松区

S = 1 / 600



0 10 20 25m

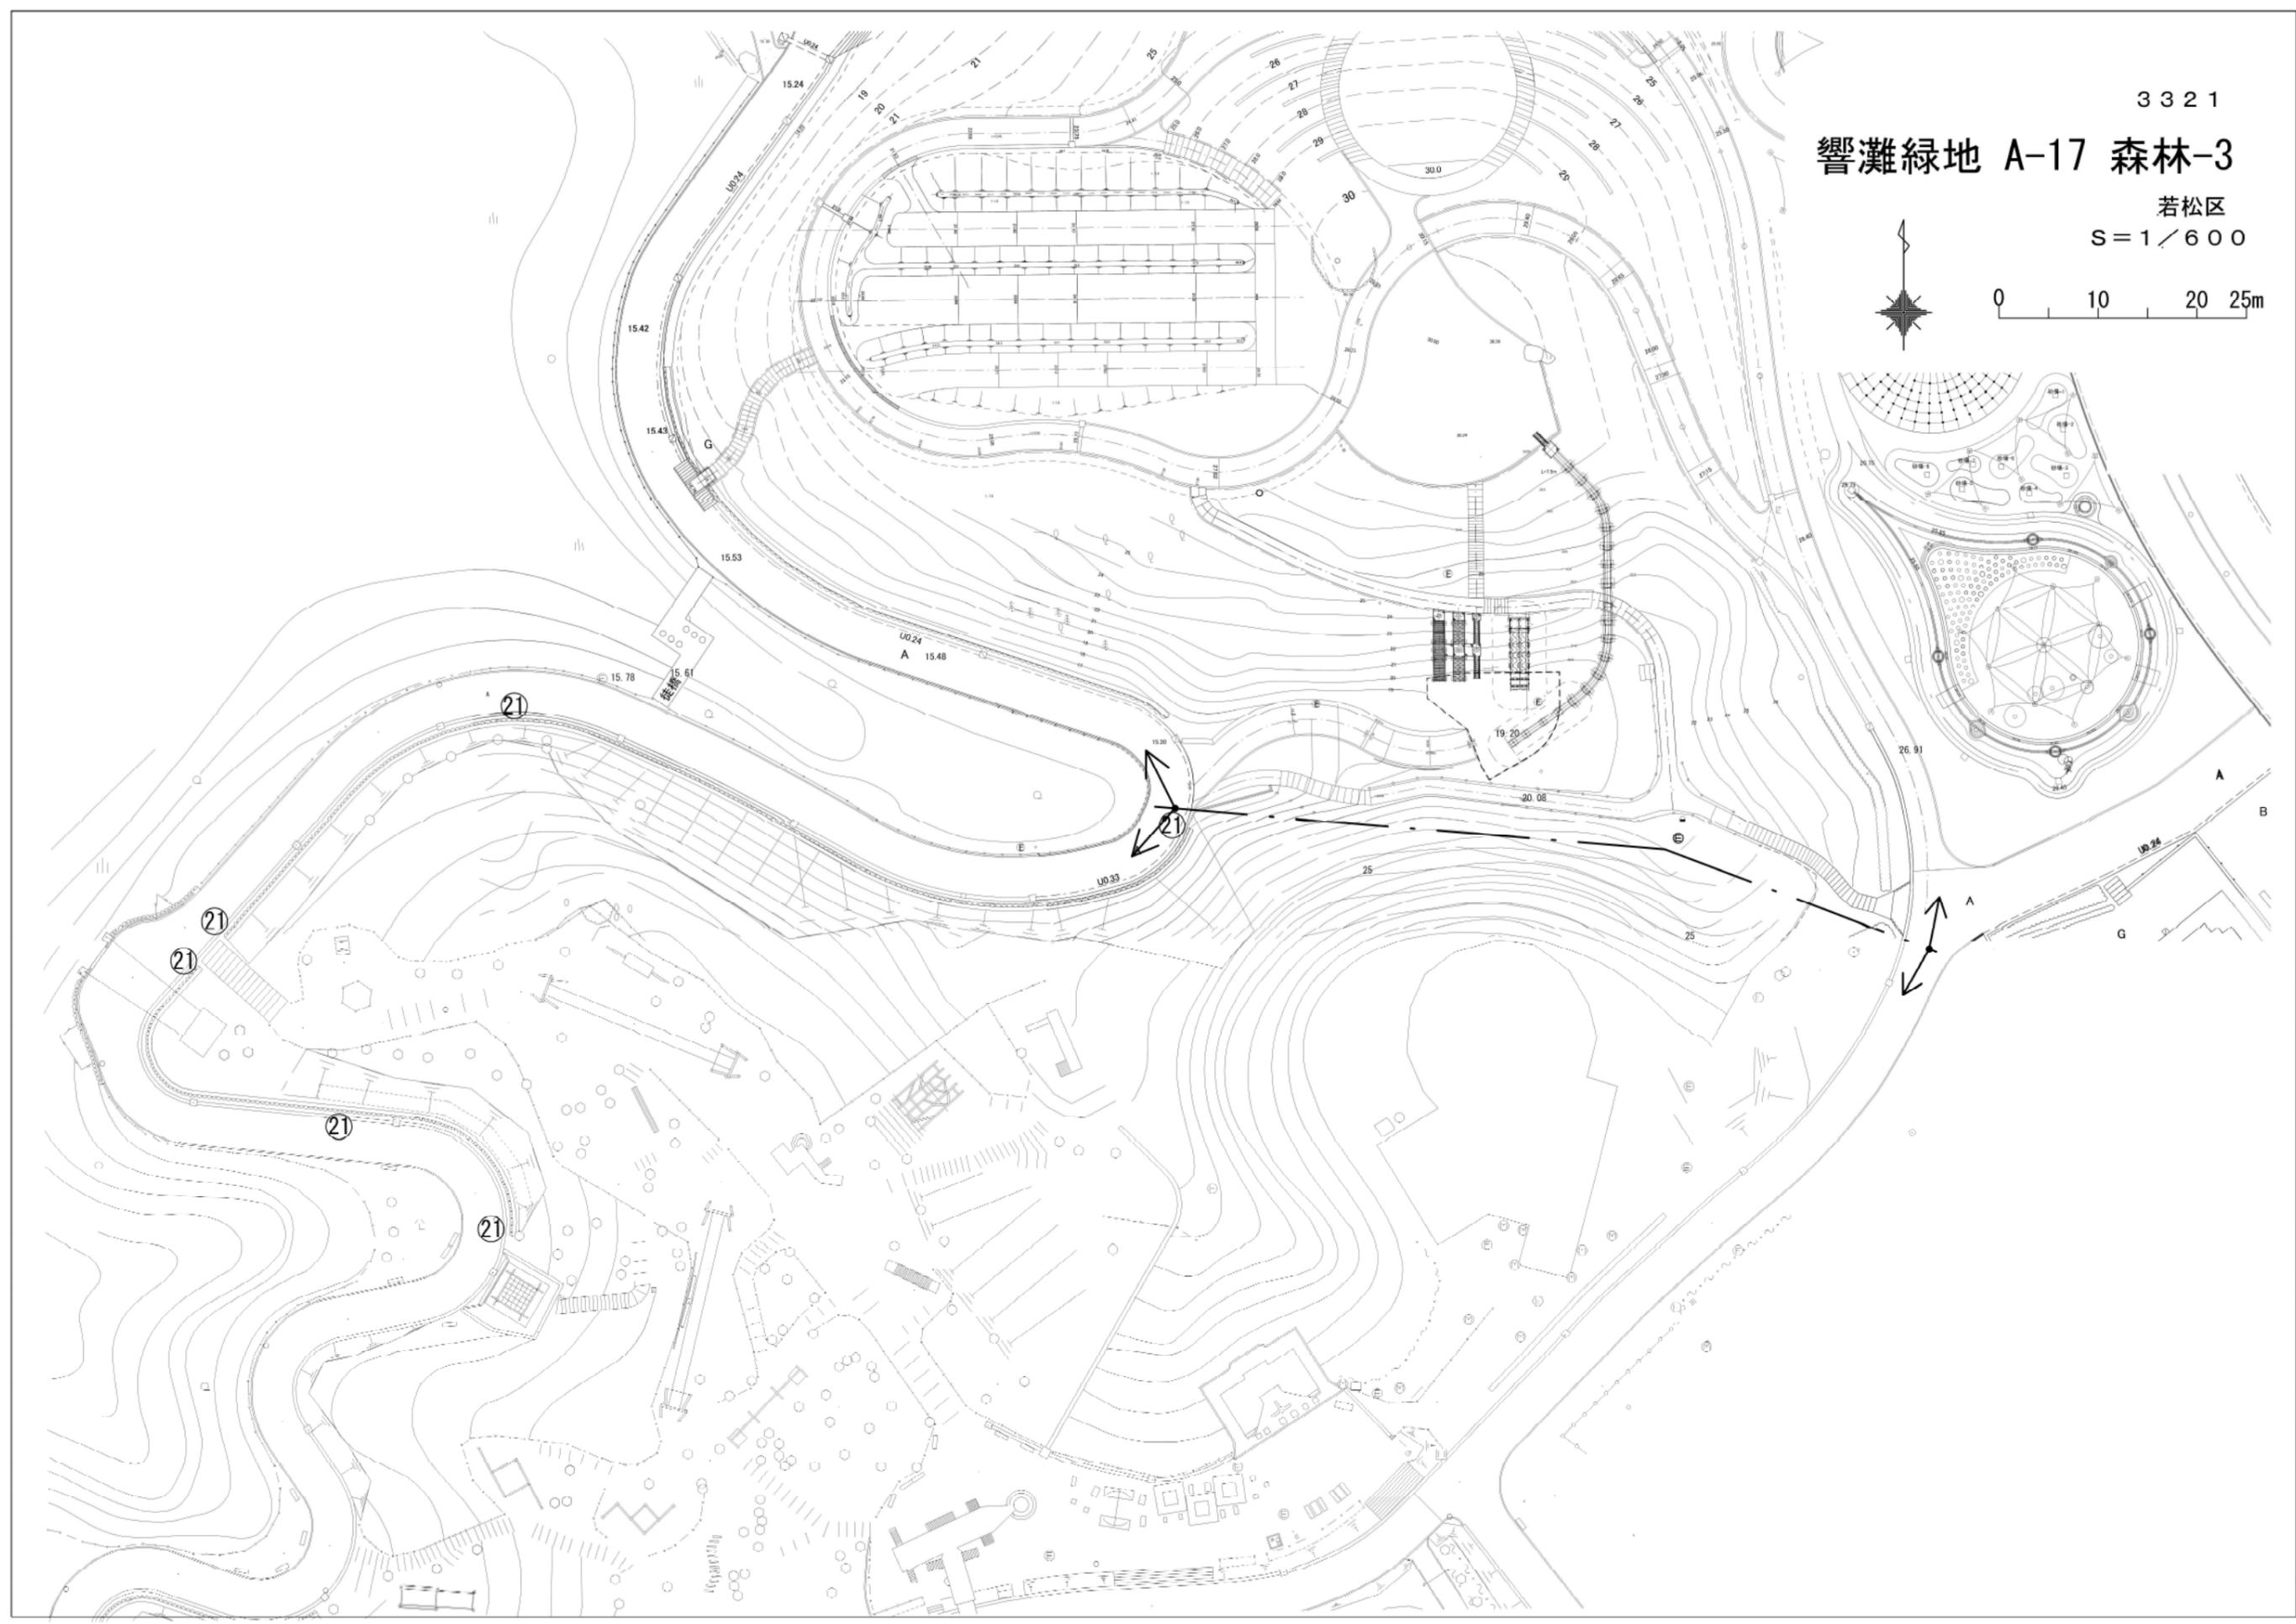

令和五年三月
北九州市

3321

響灘緑地 A-17 森林-4

若松区

S=1/500

0 5 10 15 20m

