

響灘緑地 A-19 化石の谷 A-20 によきによきの森 A-21 砂場遊びエリア


A-19
化石の谷

A-20
によきによきの森

A-21
砂場遊び



S=1/300

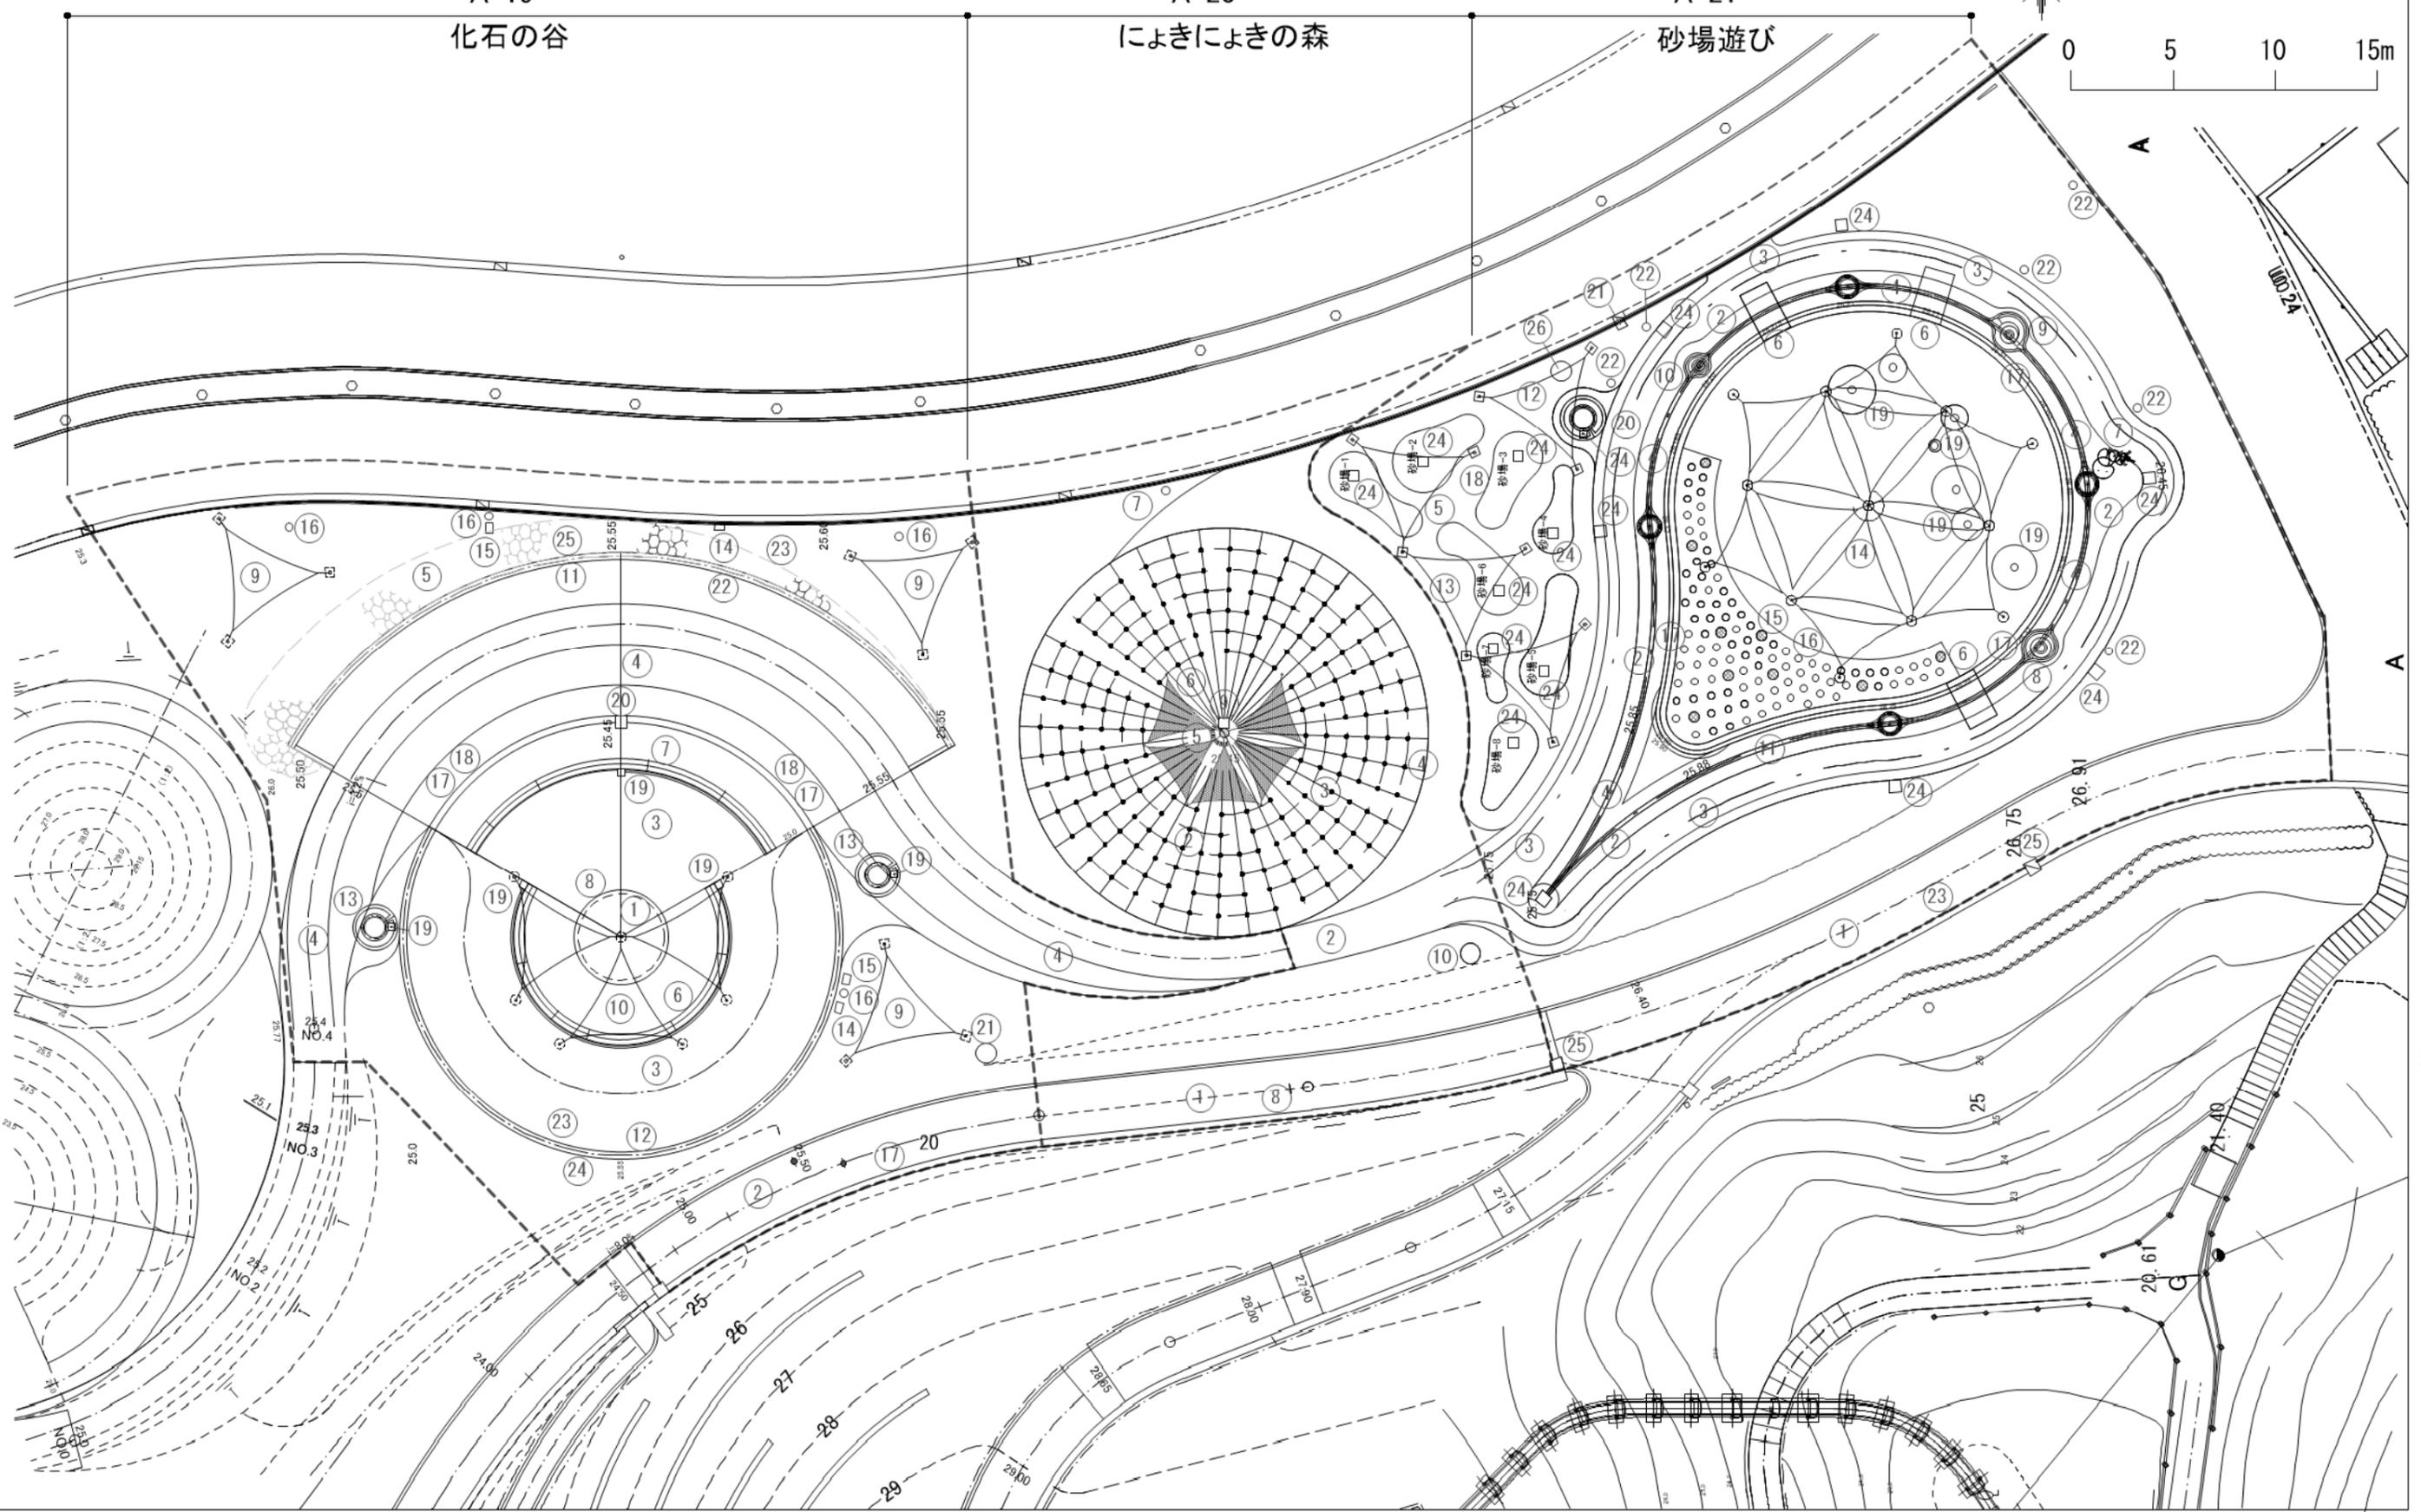

3321

響灘緑地 B-1 北ゲート広場 平面図

若松区

S=1/800

0 10 20 30m



響灘緑地 B-1 北ゲート広場 凡例

若松区


施設名称	備考	数量	単位
B11_アスファルト系舗装		7635	m2
B12_タイル舗装		64	m2
B13-1_コンクリート平板舗装		134	m2
B13-2_コンクリート平板舗装		98	m2
B13-3_コンクリート平板舗装		203	m2
B14_トレリス		2	基
B15_トレリス		1	基
B16_景石		2	基
B17_木製ベンチ		3	基
B18_45_フェンス	H=1.0m	10	m
B18_サイクリングターミナル	457m2	1	棟
B18_木製ベンチ		7	基
B19_木製ベンチ		10	基
B110_休憩舎		1	箇所
B111_休憩舎		1	箇所
B112_1_建築トイレ		1	箇所
B113_水飲み場	手洗い付	1	基
B114_U型側溝		61	m
B115_2_側溝蓋		61	m
B116_2_照明灯		1	基
B117_照明灯		1	基
B118_分電盤		1	面
B119_1_その他(電気設備)	変電盤	1	面
B119_2_その他(電気設備)	変電盤	1	面
B120-1_フェンス	H=1.8m	14	m
B120-2_フェンス	H=1.8m	46	m
B121_金属製車止め	固定式	7	基
B122_案内板		1	基
B123_サイン		2	基
B124_サイン		4	基
B1-25_避難地表示板	13m	1	基

響灘緑地 B-2 北駐車場

若松区

S=1/800

0 10 20 30m

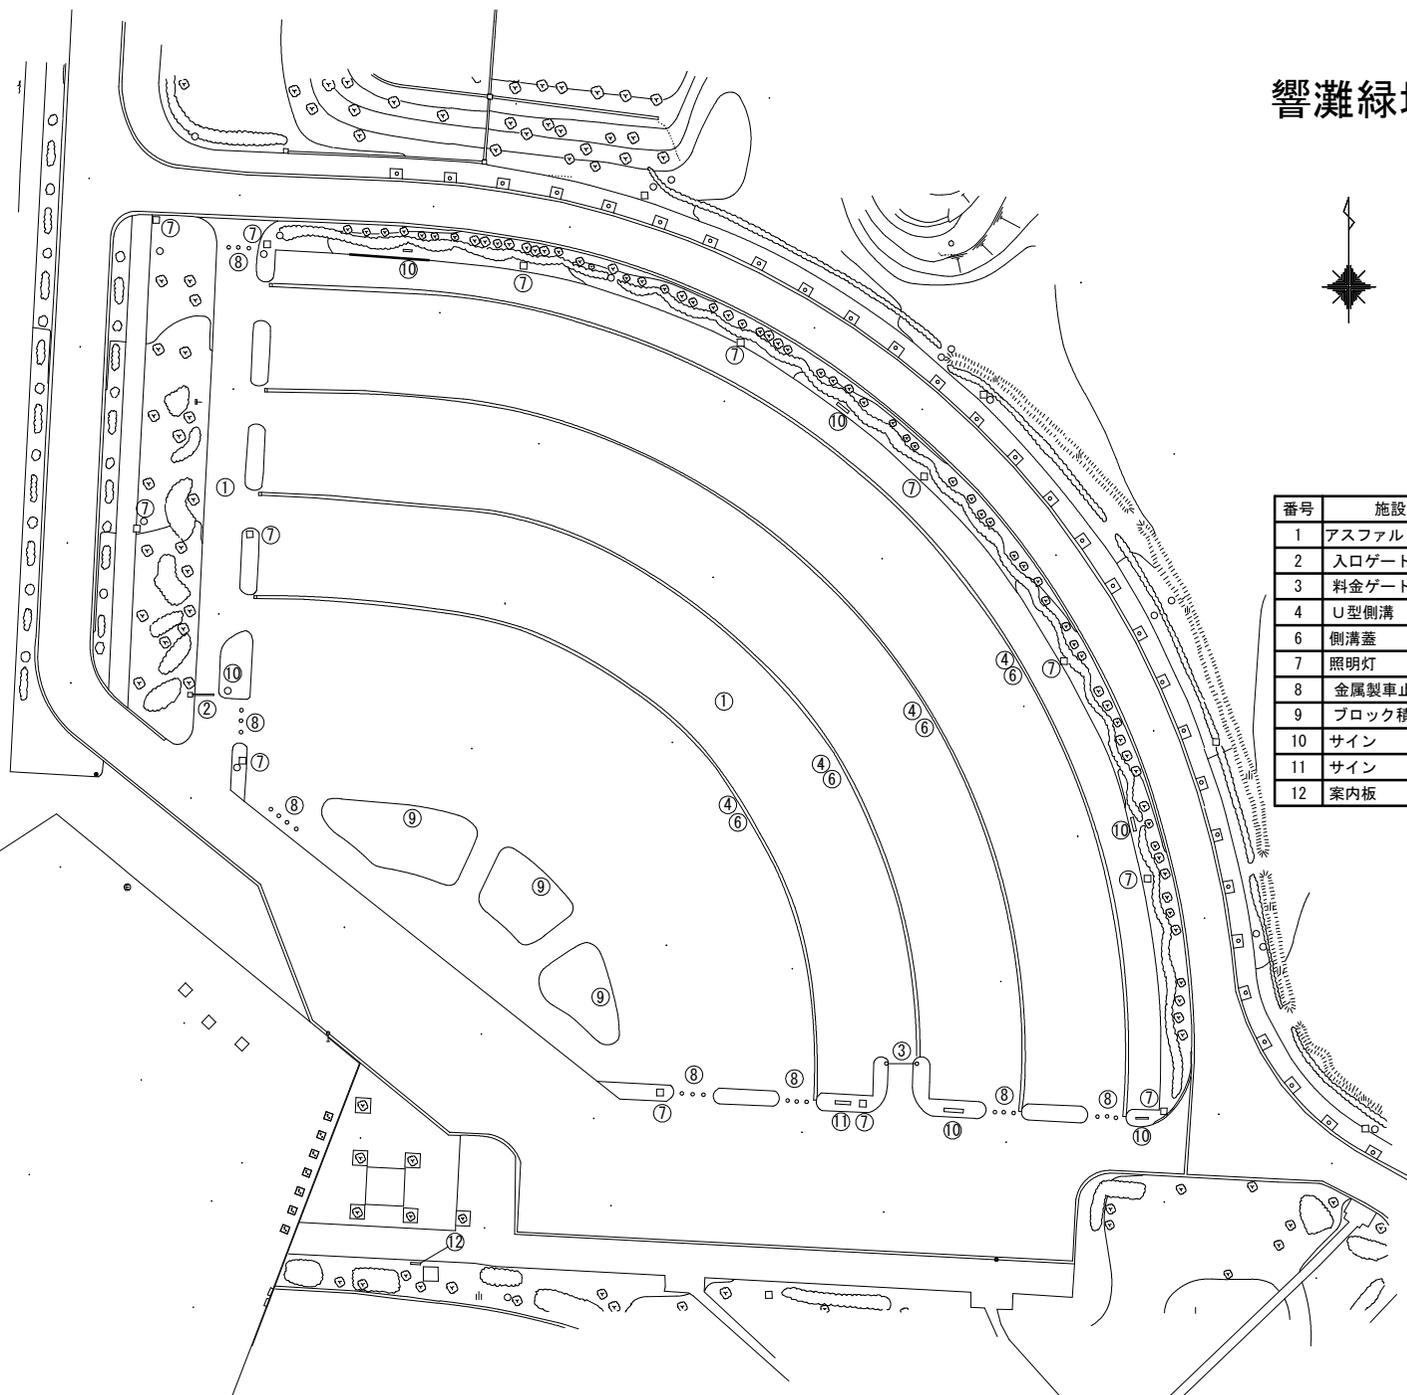


番号	施設名	枝番	備考	数量	単位
1	アスファルト系舗装			12.921	m ²
2	入口ゲート			1	箇所
3	料金ゲート			1	箇所
4	U型側溝			634	m
6	側溝蓋			634	m
7	照明灯			13	基
8	金属製車止め		固定式	22	基
9	ブロック積		H=0.4m	136	m
10	サイン	A		6	基
11	サイン	B		1	基
12	案内板		自然歩道案内標識	1	基

響灘緑地 B-3 東駐車場

若松区



S=1/600

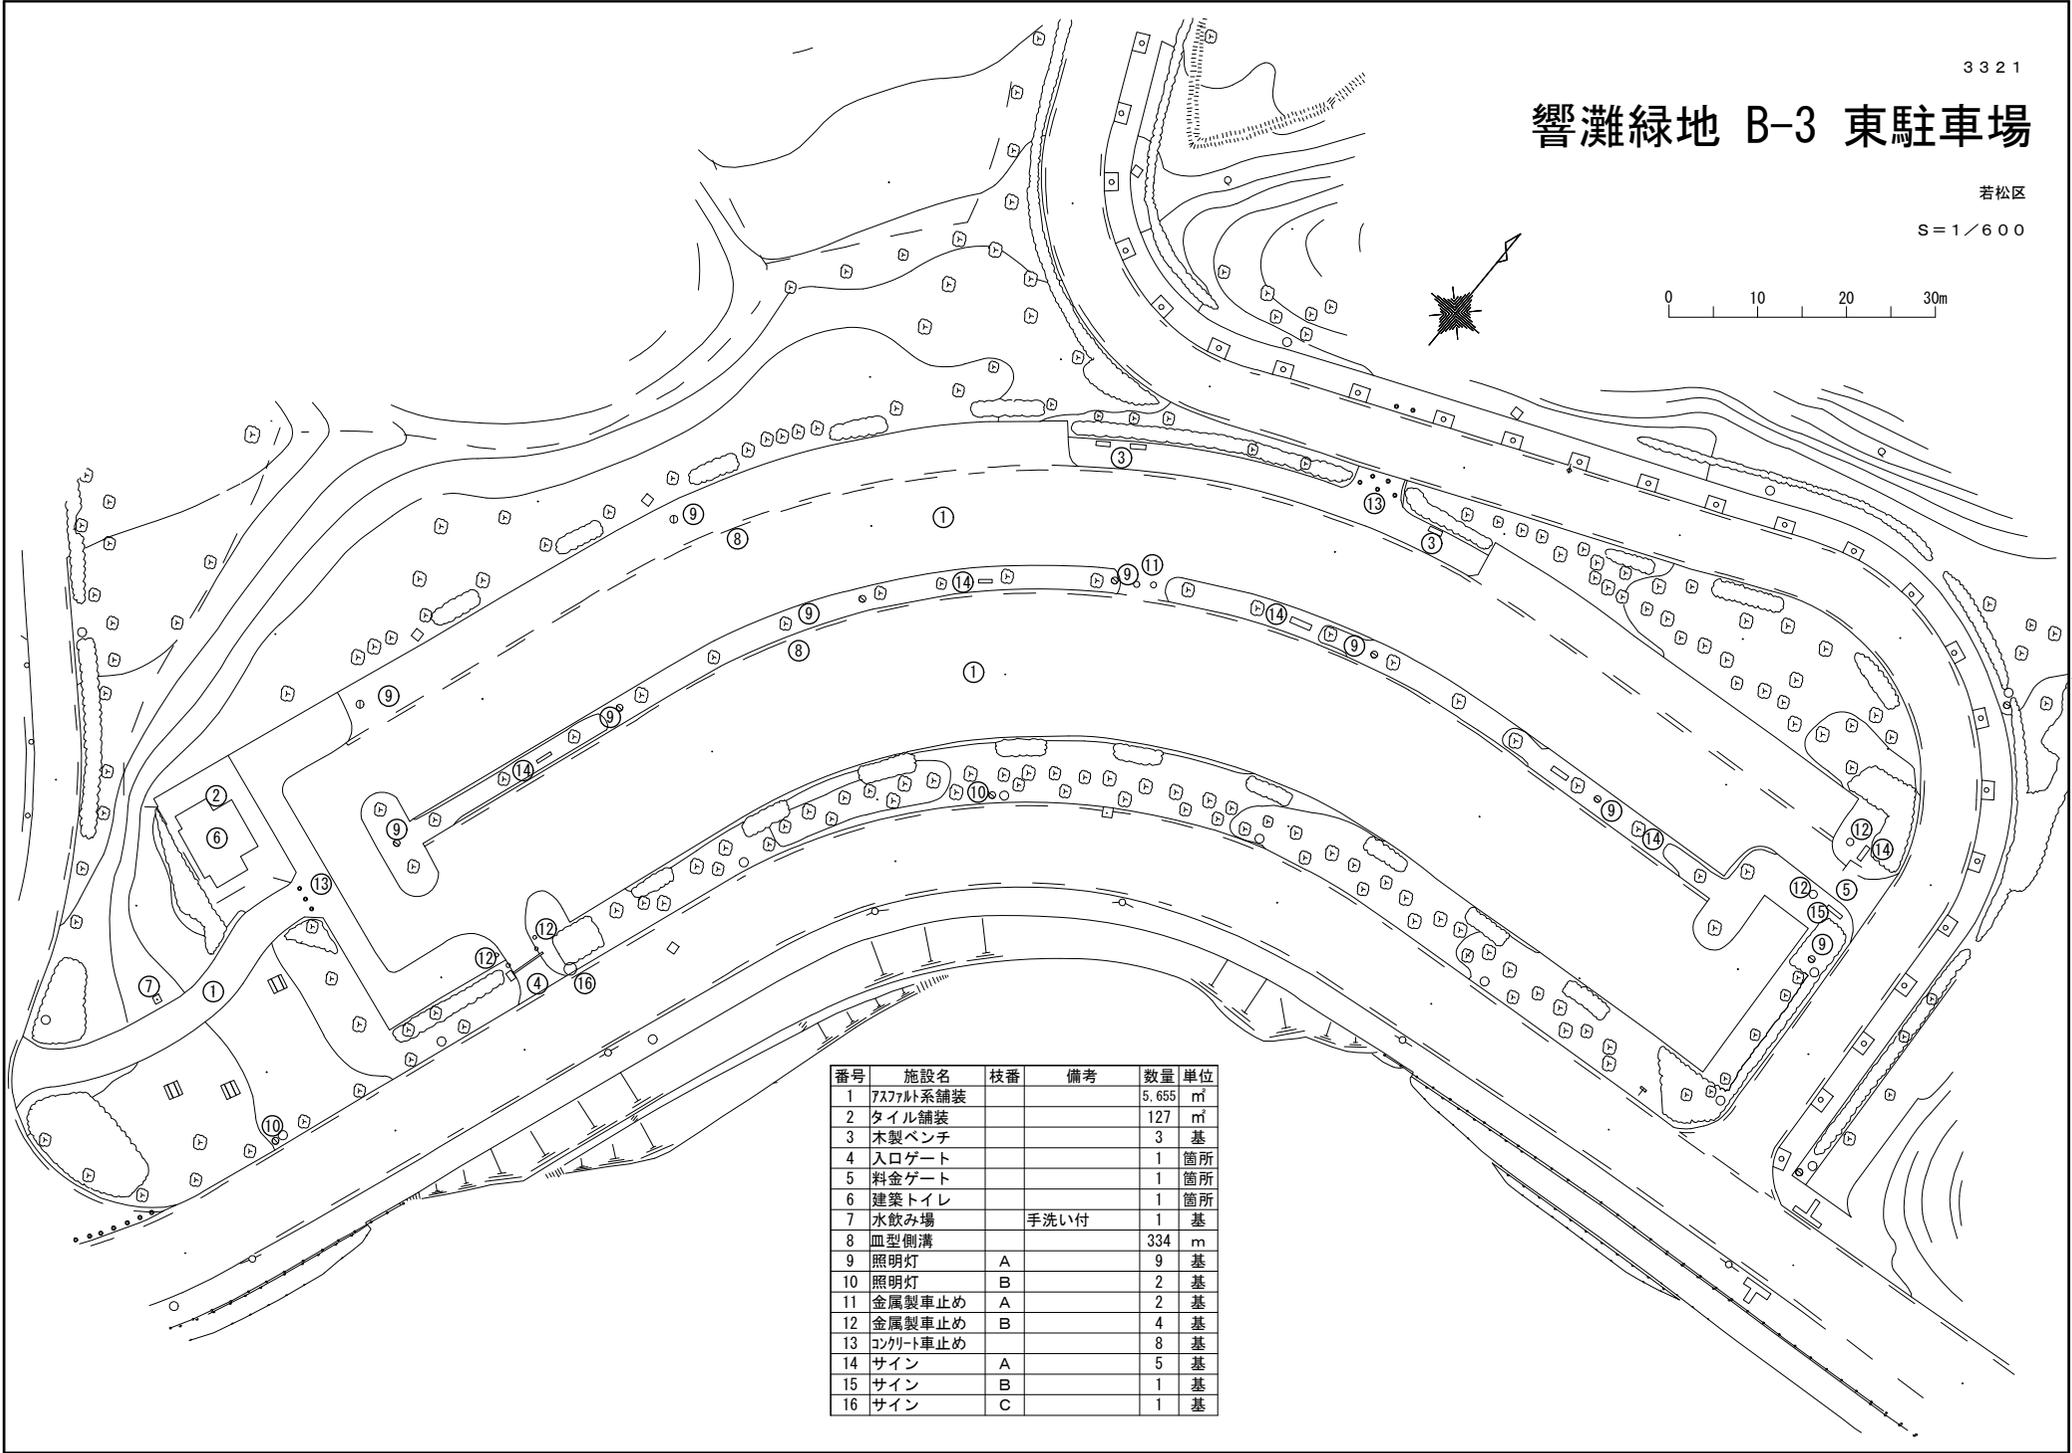

番号	施設名	枝番	備考	数量	単位
1	アスファルト舗装			5,655	m ²
2	タイル舗装			127	m ²
3	木製ベンチ			3	基
4	入口ゲート			1	箇所
5	料金ゲート			1	箇所
6	建築トイレ			1	箇所
7	水飲み場		手洗い付	1	基
8	皿型側溝			334	m
9	照明灯	A		9	基
10	照明灯	B		2	基
11	金属製車止め	A		2	基
12	金属製車止め	B		4	基
13	コンクリート車止め			8	基
14	サイン	A		5	基
15	サイン	B		1	基
16	サイン	C		1	基

響灘緑地 B-4 南駐車場

若松区
S=1/500

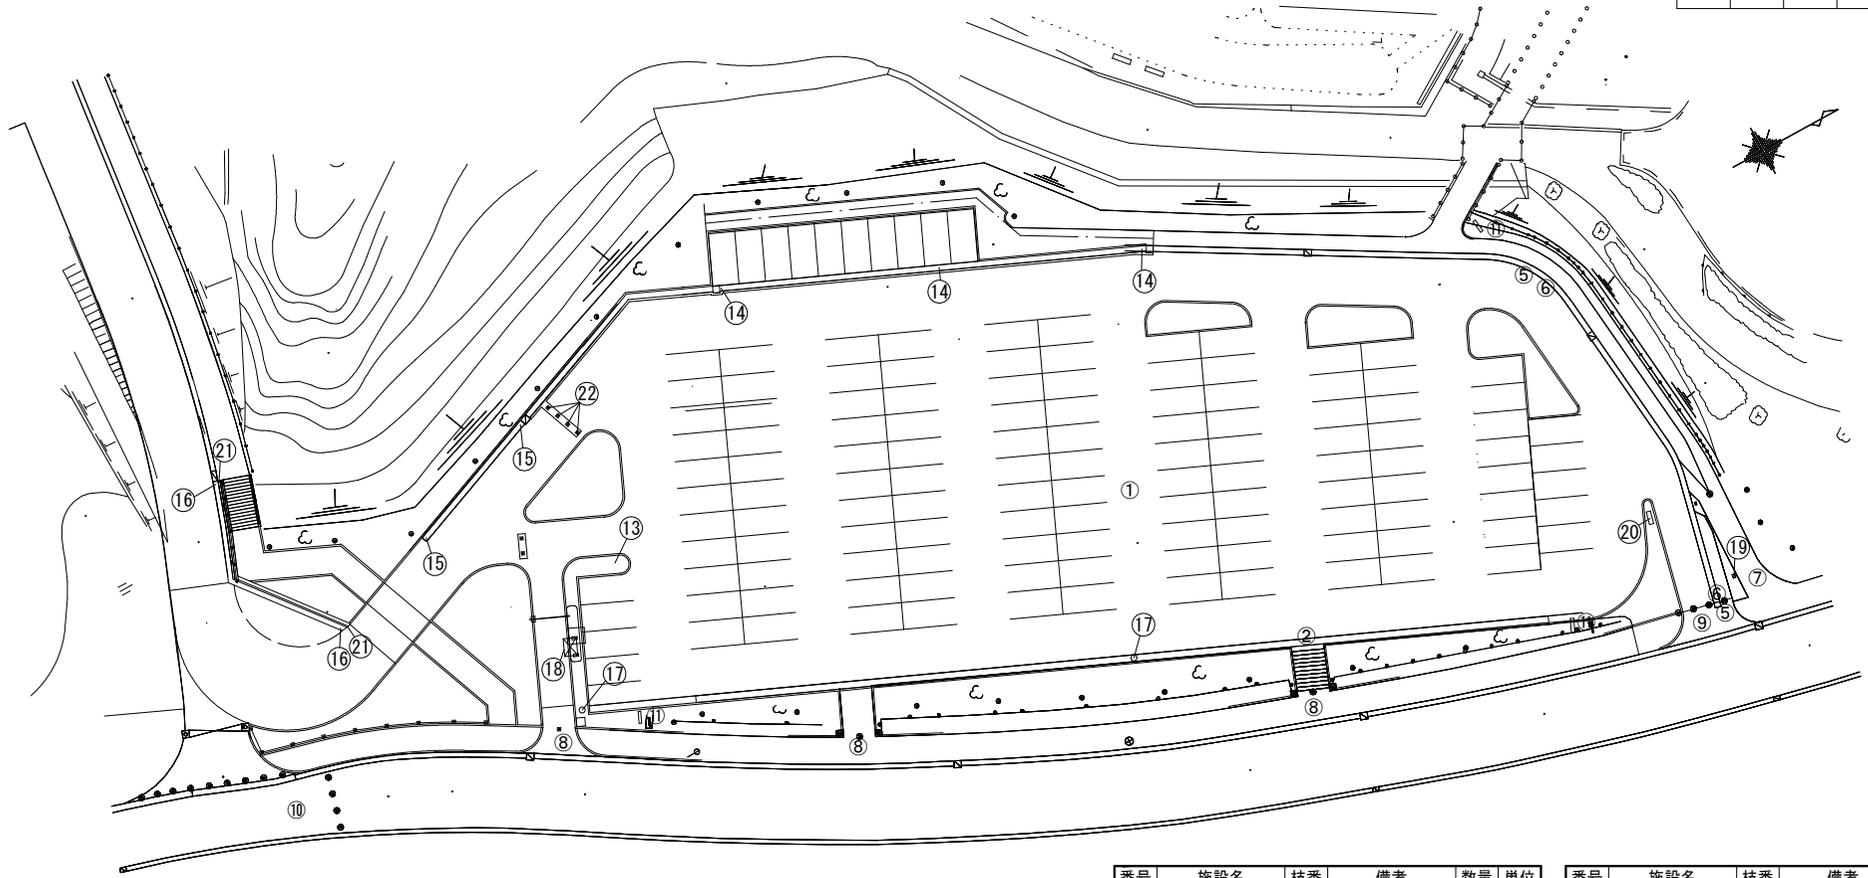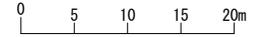

番号	施設名	枝番	備考	数量	単位
1	アスファルト系舗装		H29改修1850m ²	3,935	m ²
2	コンクリート階段			9	m
5	U型側溝		H29撤去50m	100	m
6	側溝蓋		H29撤去50m	100	m
7	その他(電気設備)		出庫表示	1	基
8	金属製車止め	A	H29撤去9基	5	基
9	金属製車止め	B	H29撤去3基	4	基
10	金属製車止め	C		4	基
11	サイン	A	H29撤去2基	3	基
13	芝舗装			20	m ²
14	管渠型側溝		350F	40	m

番号	施設名	枝番	備考	数量	単位
15	管渠型側溝		350FG	10	m
16	L型側溝			13	m
17	ハンドホール			2	基
18	入口ゲート			1	基
19	便益施設(その他)		出庫灯	1	基
20	分電盤			1	基
21	擁壁(その他)		小型重力式擁壁	12	m
22	金属製車止め			4	基