



響灘緑地 B-5 A駐車場

若松区

S=1/800

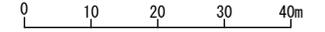

番号	施設名	枝番	備考	数量	単位
1	アスファルト舗装			5,359	m ²
2	U型側溝			76	m
3	側溝蓋			29	m
4	横断防止柵		H=1.2m	188	m
5	金属製車止め			7	基


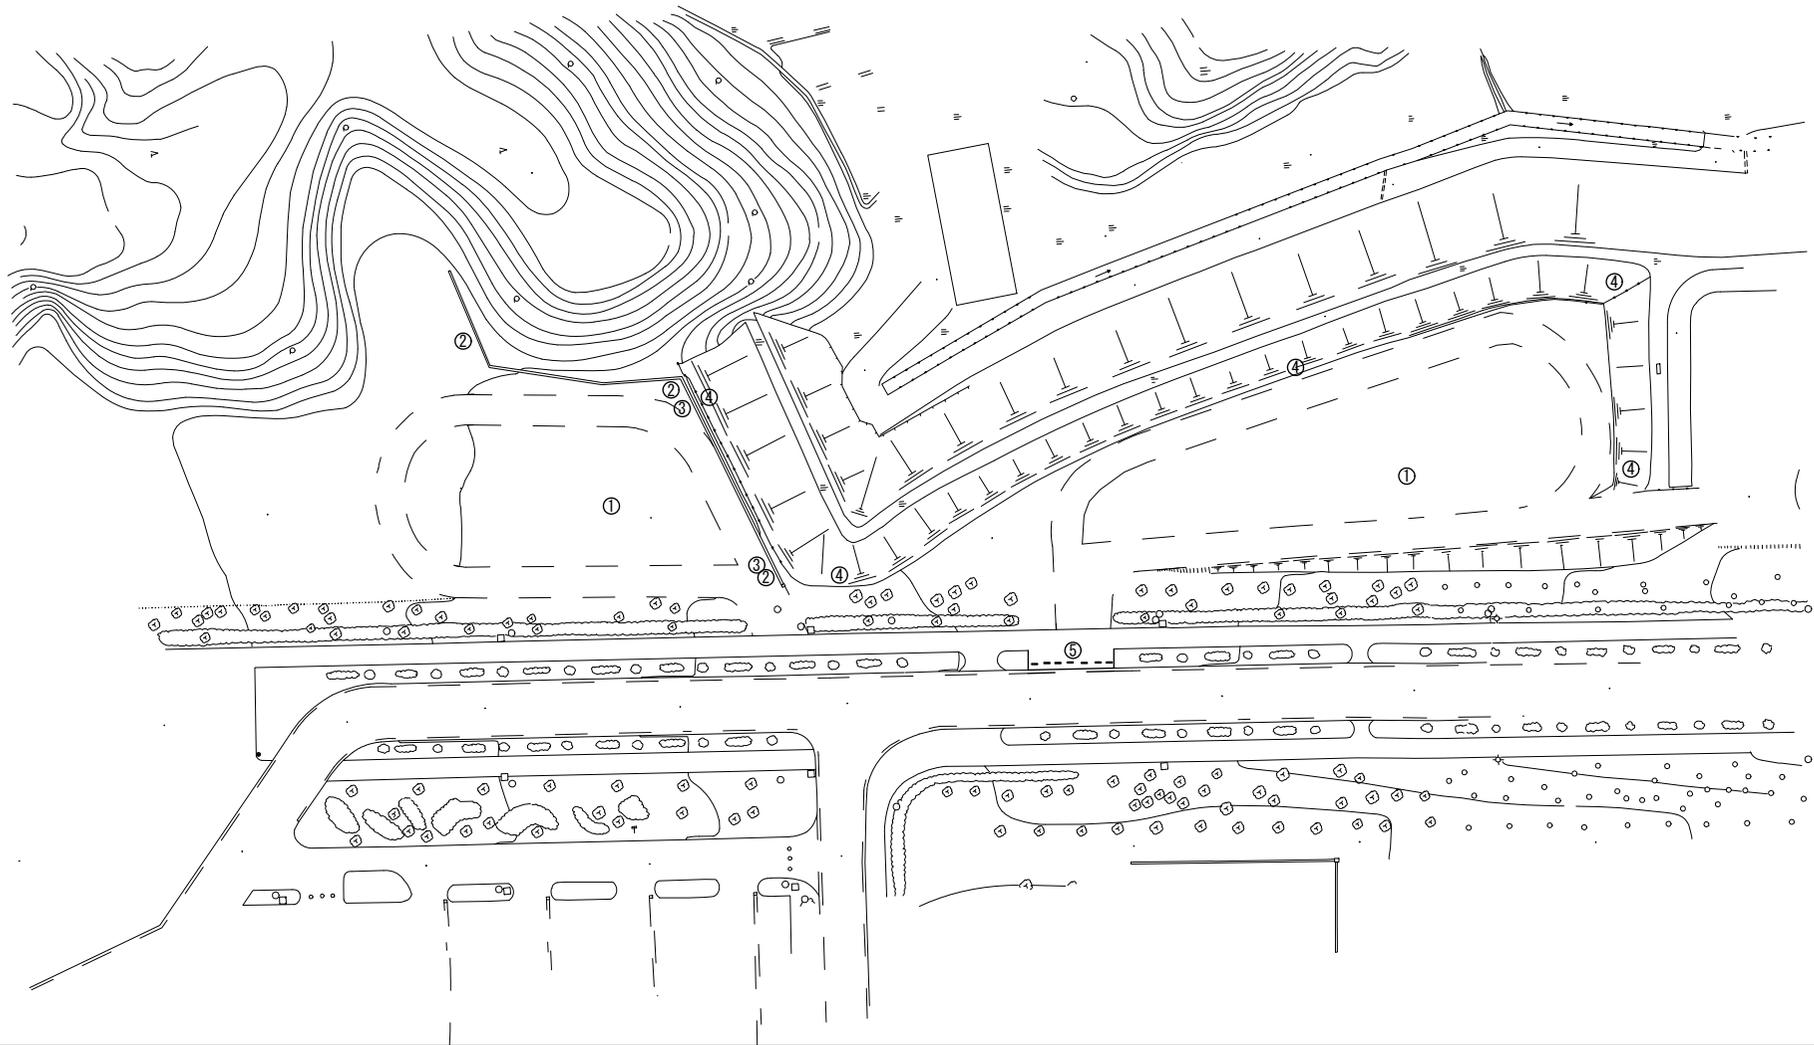


響灘緑地 B-6 B駐車場

若松区

S = 1 / 1 2 0 0




番号	施設名	枝番	備考	数量	単位
1	アスファルト舗装			49	m ²
2	タイル舗装			231	m ²
3	舗装 (その他)		芝生舗装	16,952	m ²
4	建築トイレ		H30男子便器1基撤去	1	箇所
5	U型側溝			342	m
6	側溝蓋			18	m
9	サイン			1	基

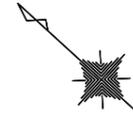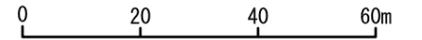

響灘緑地 B-7 C 駐車場

若松区

S = 1 / 8 0 0

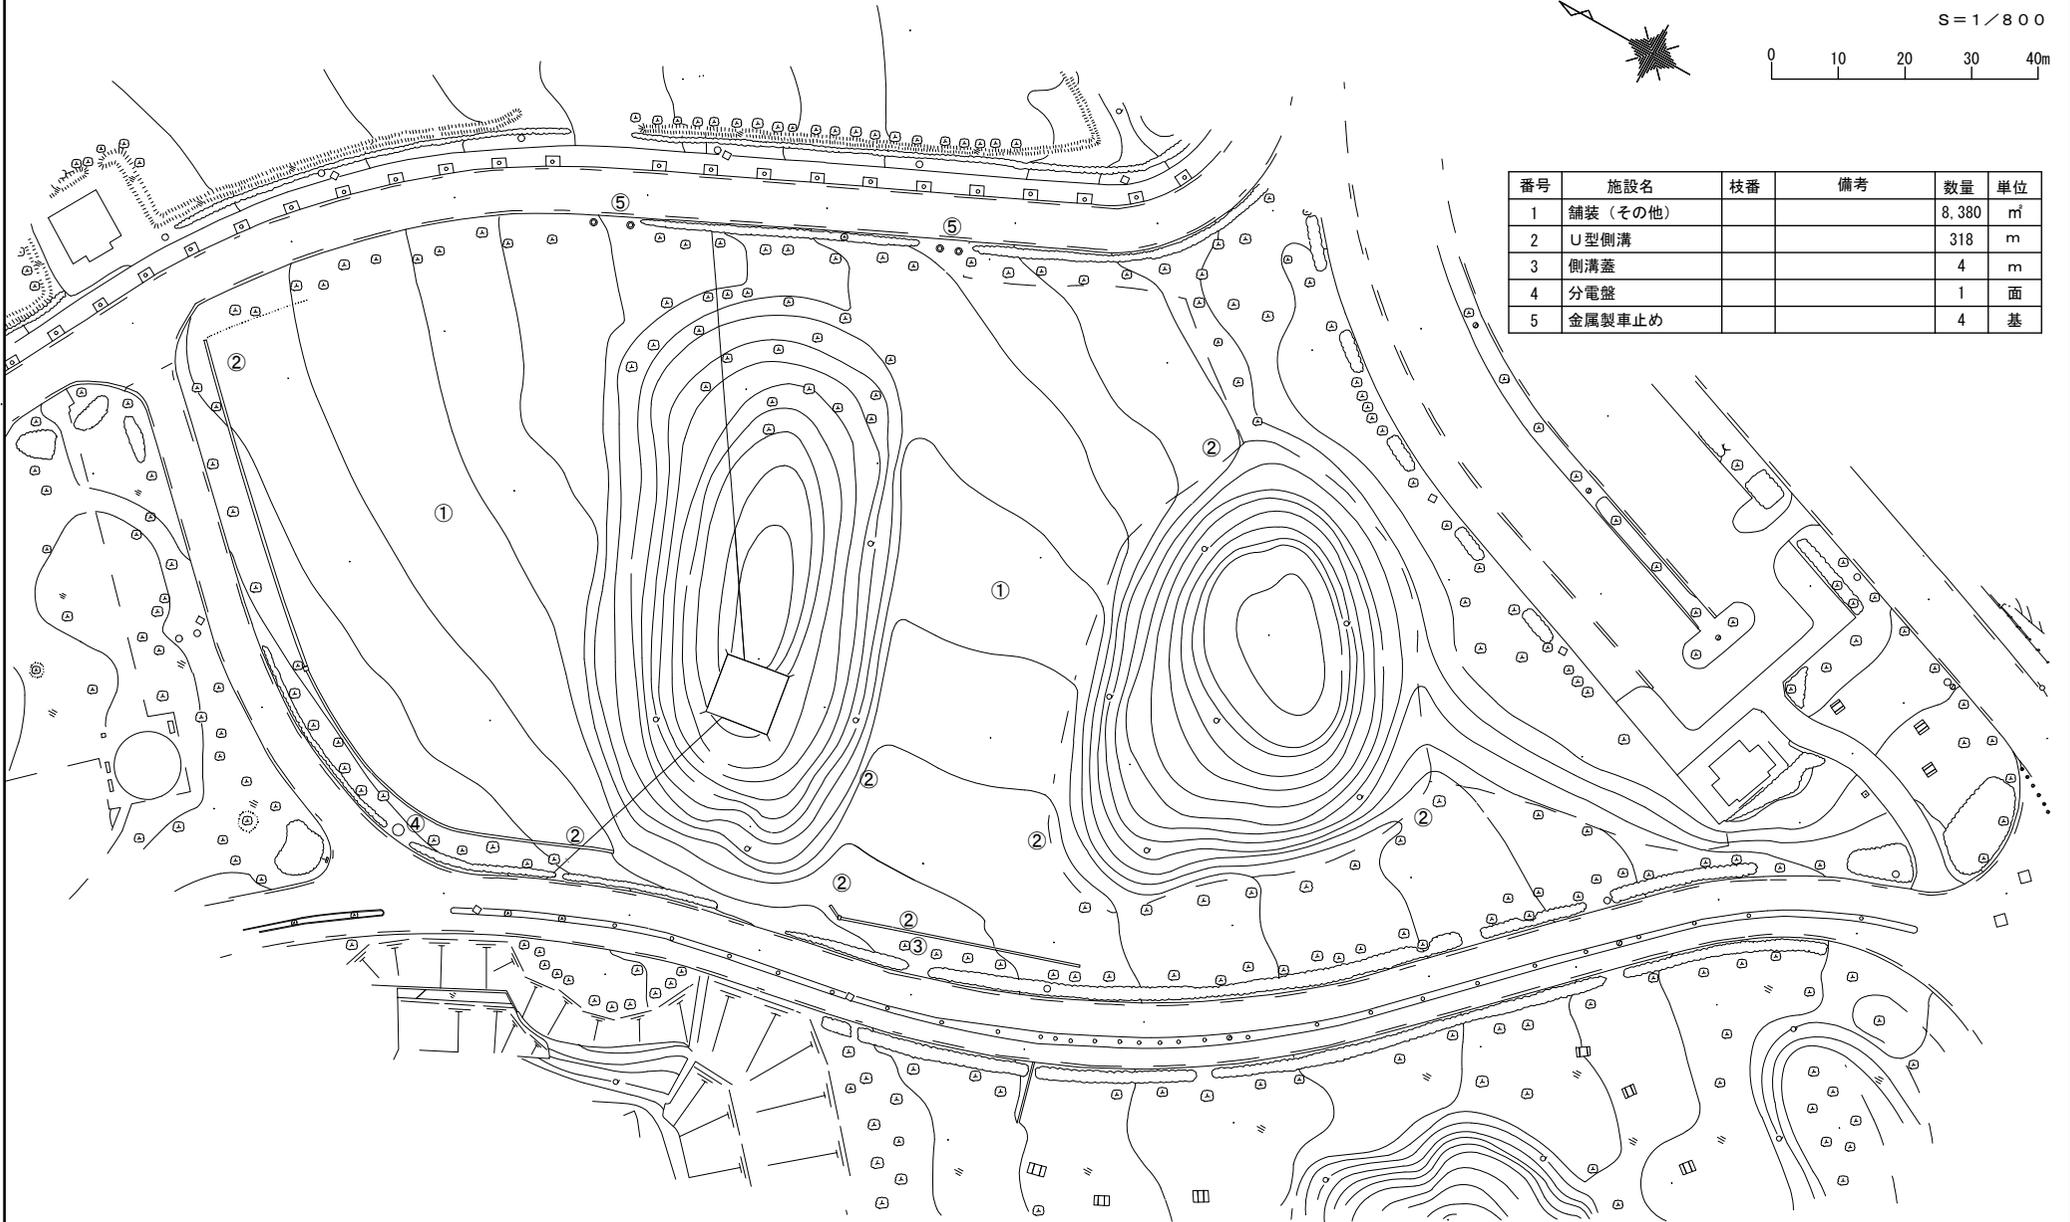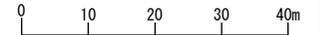
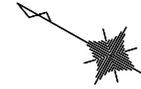


番号	施設名	枝番	備考	数量	単位
1	舗装 (その他)			8,380	m ²
2	U型側溝			318	m
3	側溝蓋			4	m
4	分電盤			1	面
5	金属製車止め			4	基

響灘緑地 B-8 D駐車場

若松区

S=1/800

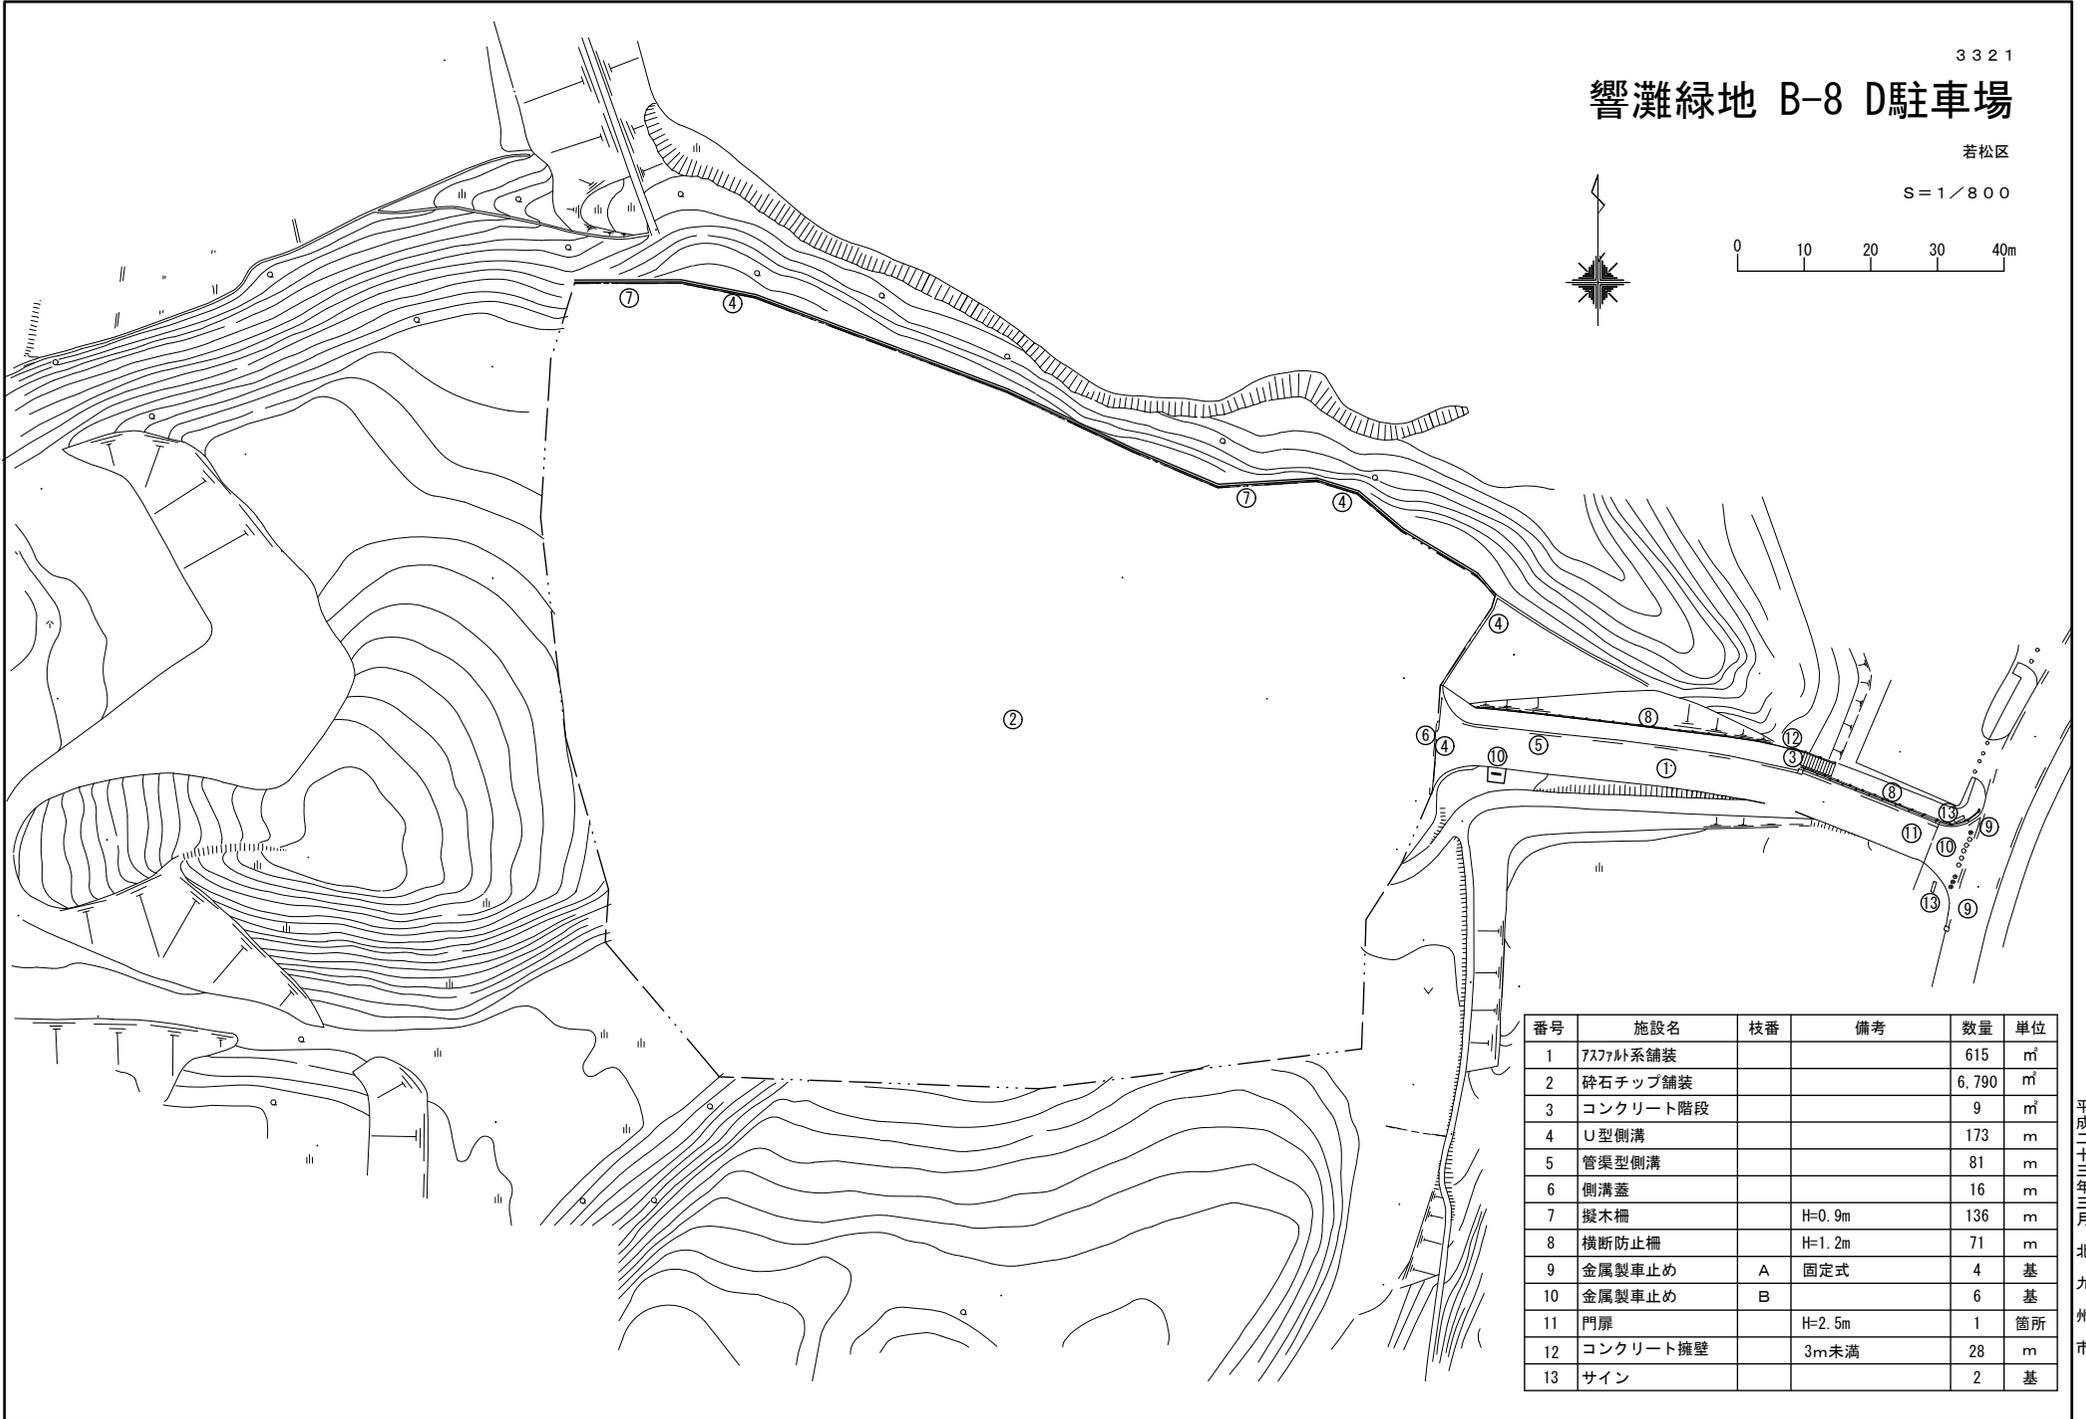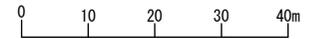

番号	施設名	枝番	備考	数量	単位
1	7スラット系舗装			615	m ²
2	砕石チップ舗装			6,790	m ²
3	コンクリート階段			9	m ²
4	U型側溝			173	m
5	管渠型側溝			81	m
6	側溝蓋			16	m
7	擬木柵		H=0.9m	136	m
8	横断防止柵		H=1.2m	71	m
9	金属製車止め	A	固定式	4	基
10	金属製車止め	B		6	基
11	門扉		H=2.5m	1	箇所
12	コンクリート擁壁		3m未満	28	m
13	サイン			2	基

3321

響灘緑地 B-9 F駐車場

若松区




S=1/600



番号	施設名	枝番	備考	数量	単位
1	アスファルト系舗装			3,989	m ²
2	U型側溝			165	m
3	側溝蓋	A		151	m
4	側溝蓋	B		14	m
5	金属製車止め			10	基




響灘緑地 B-10 G駐車場 平面図

番号	施設名	枝番	数量	単位	備考
1	アスファルト系舗装		288	m ²	
2	舗装(その他)		2,768	m ²	芝生舗装
3	U型側溝		323	m	
4	側溝蓋	A	17	m	
4	側溝蓋	B	94	m	
5	照明灯		12	基	
7	引込柱		1	基	
8	その他(電気設備)	A	1	面	引込開閉器盤
9	その他(電気設備)	B	1	面	ポンプ制御盤
10	フェンス	A	258	m	H=1.8m
10	フェンス	B	11	m	H=1.8m
11	擬木柵		261	m	H=0.9m
12	チェーン柵		213	m	H=0.5m
13	コンクリート車止め		14	基	擬石
15	サイン		1	基	
16	フェンス	C	160	m	H=1.8m
17	門扉		2	箇所	H=1.8m W=0.9m 片開き門扉

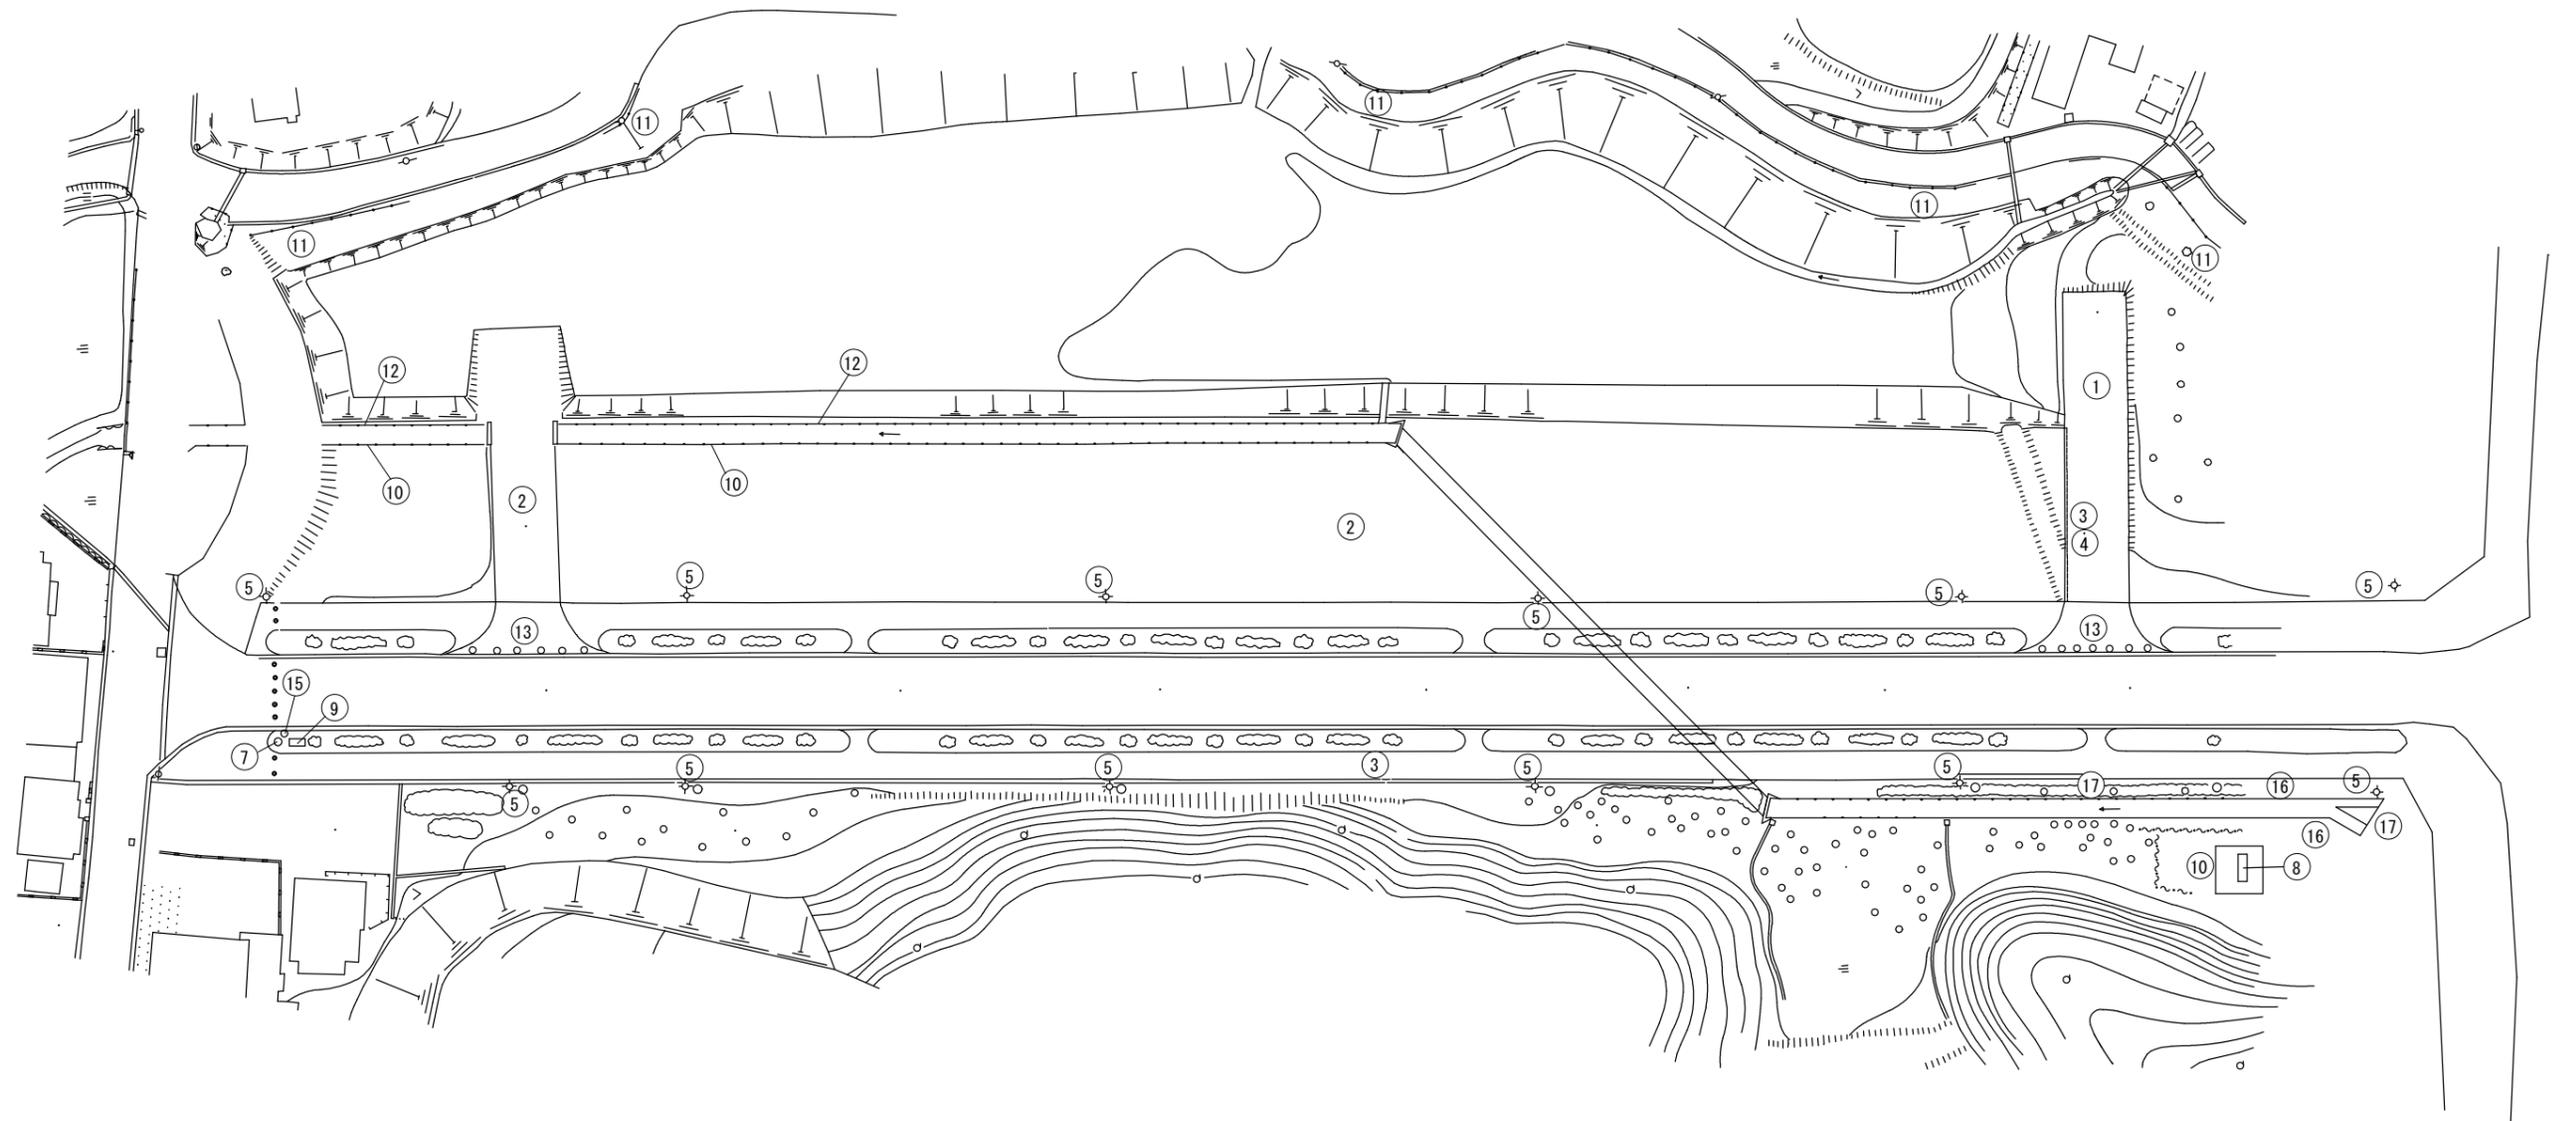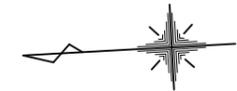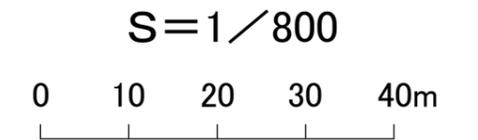

響灘緑地 B-11 E駐車場 平面図

S=1/1000

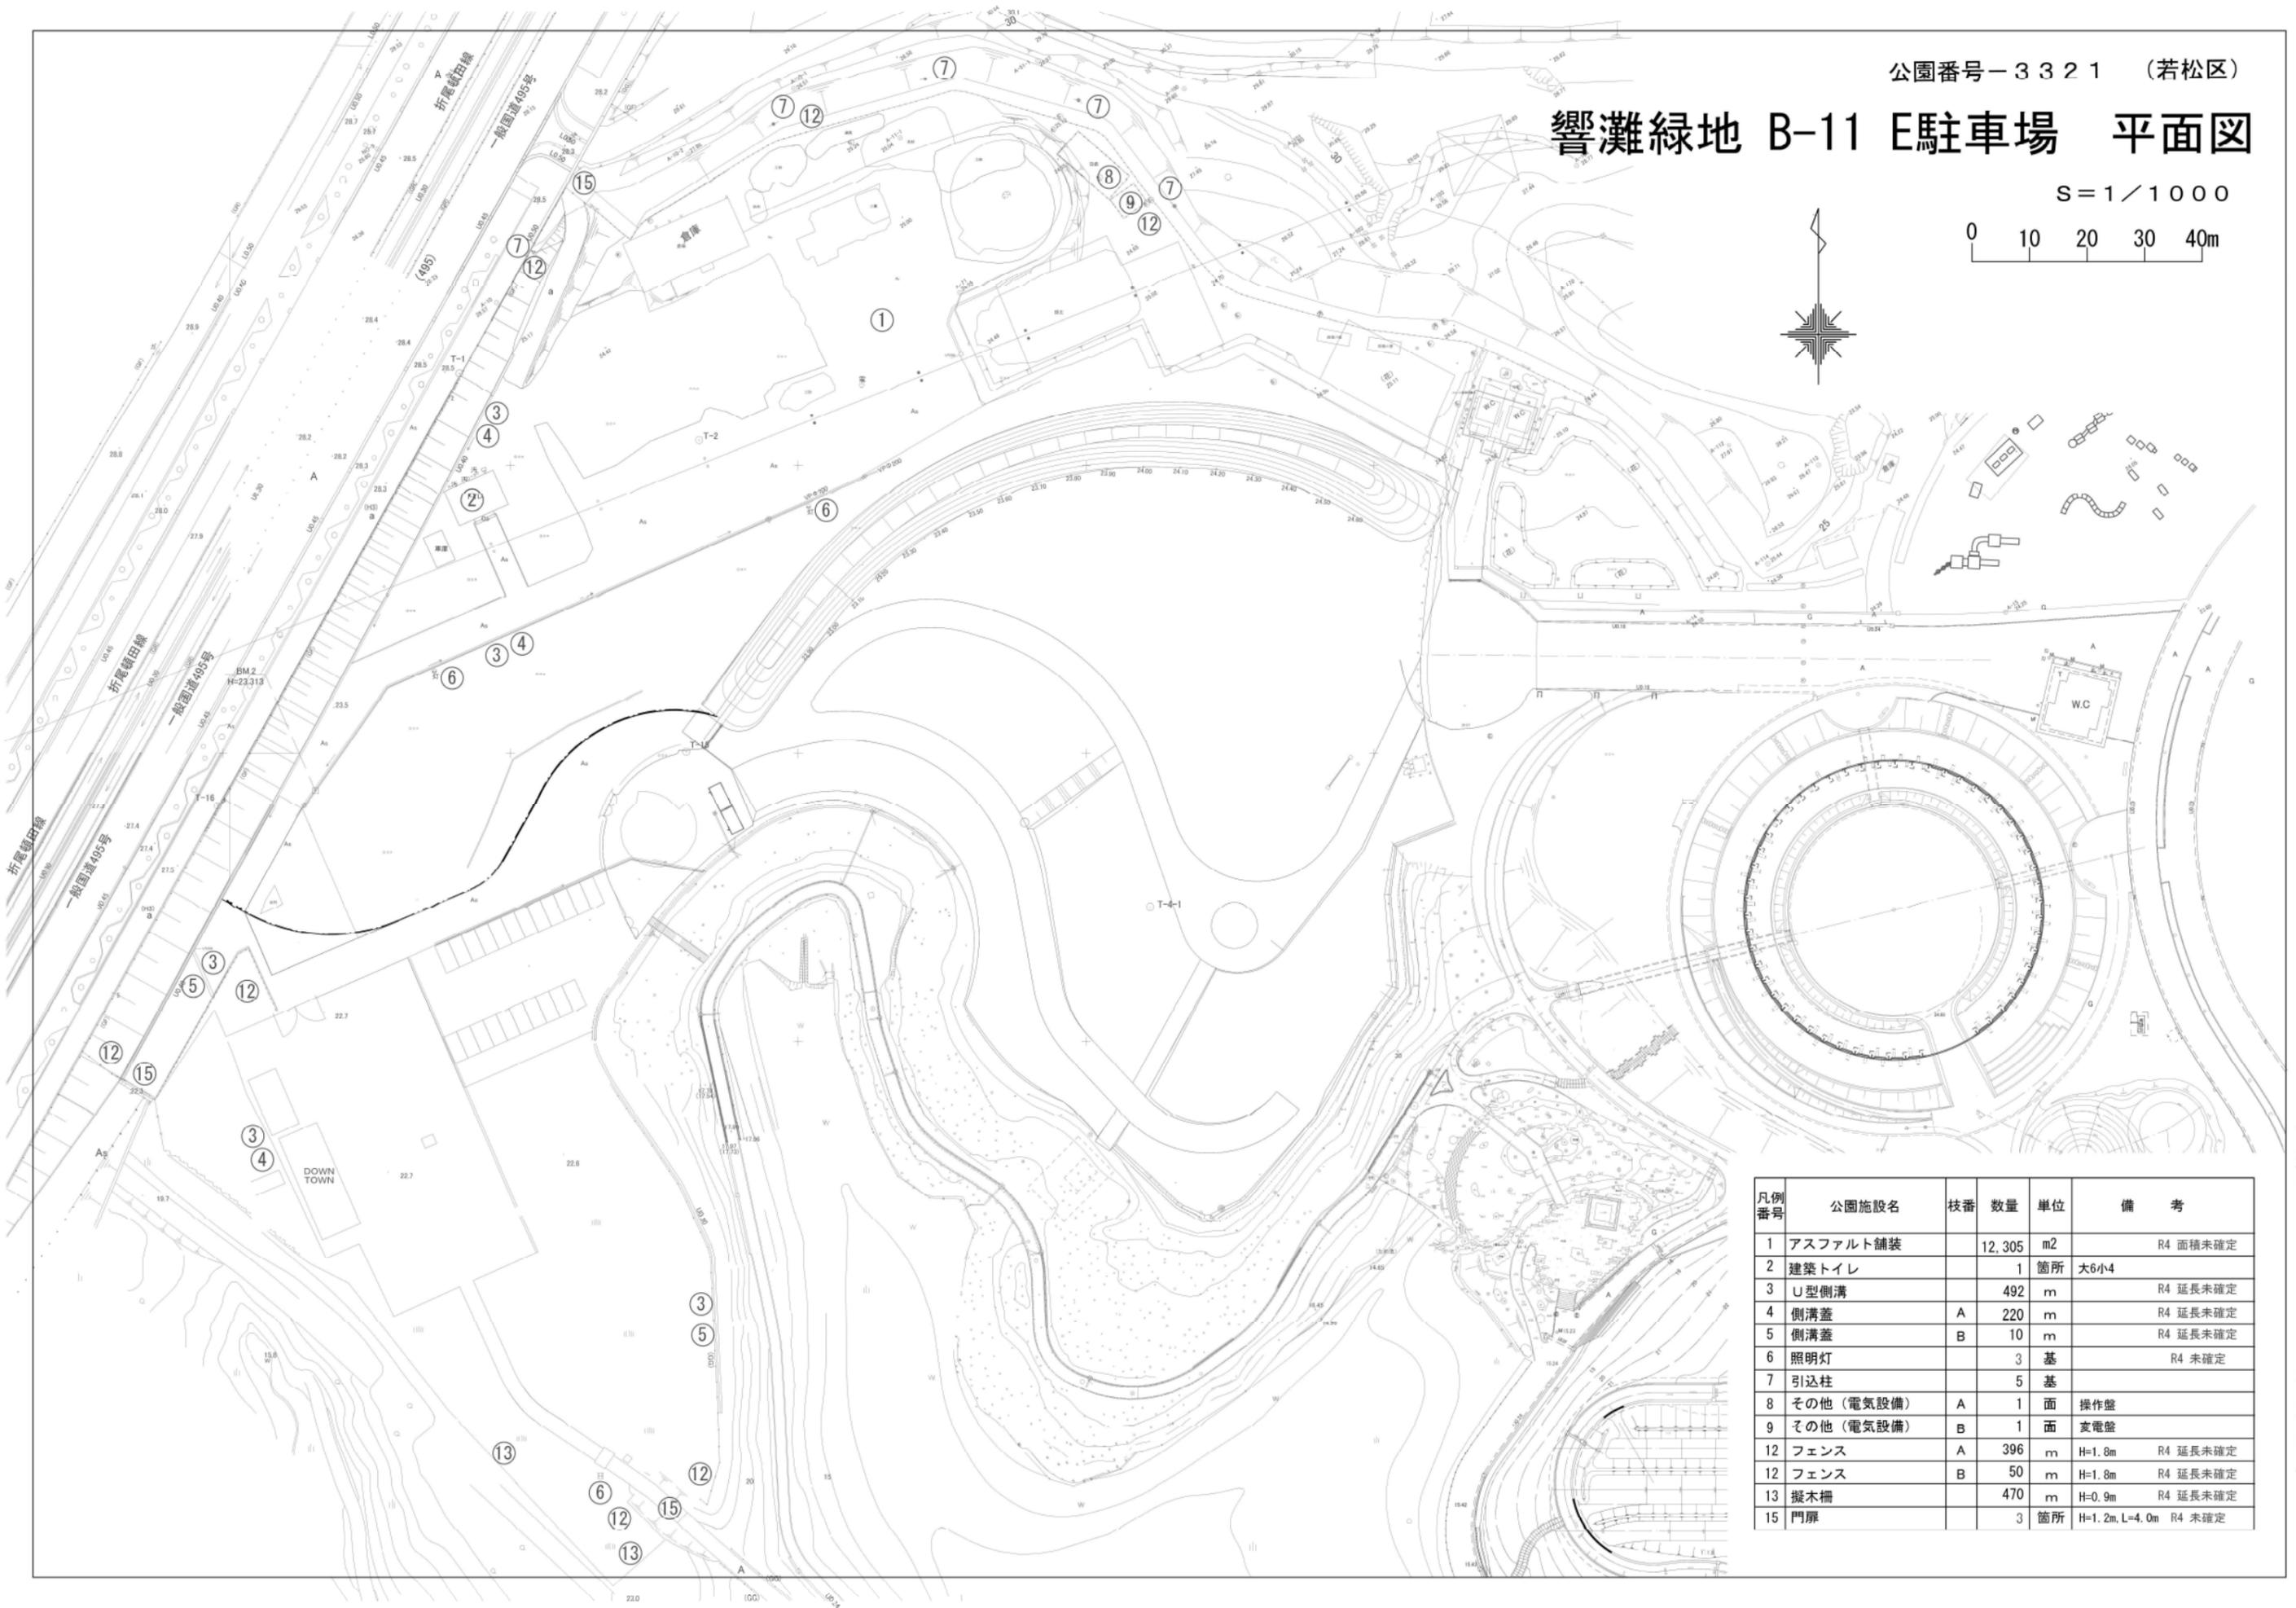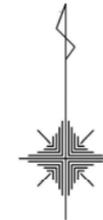
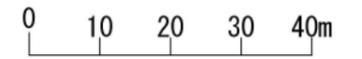


凡例番号	公園施設名	枝番	数量	単位	備考
1	アスファルト舗装		12,305	m ²	R4 面積未確定
2	建築トイレ		1	箇所	大6小4
3	U型側溝		492	m	R4 延長未確定
4	側溝蓋	A	220	m	R4 延長未確定
5	側溝蓋	B	10	m	R4 延長未確定
6	照明灯		3	基	R4 未確定
7	引込柱		5	基	
8	その他(電気設備)	A	1	面	操作盤
9	その他(電気設備)	B	1	面	変電盤
12	フェンス	A	396	m	H=1.8m R4 延長未確定
12	フェンス	B	50	m	H=1.8m R4 延長未確定
13	擬木柵		470	m	H=0.9m R4 延長未確定
15	門扉		3	箇所	H=1.2m, L=4.0m R4 未確定

響灘緑地 B-12 南業務用駐車場

平面図

S=1/500

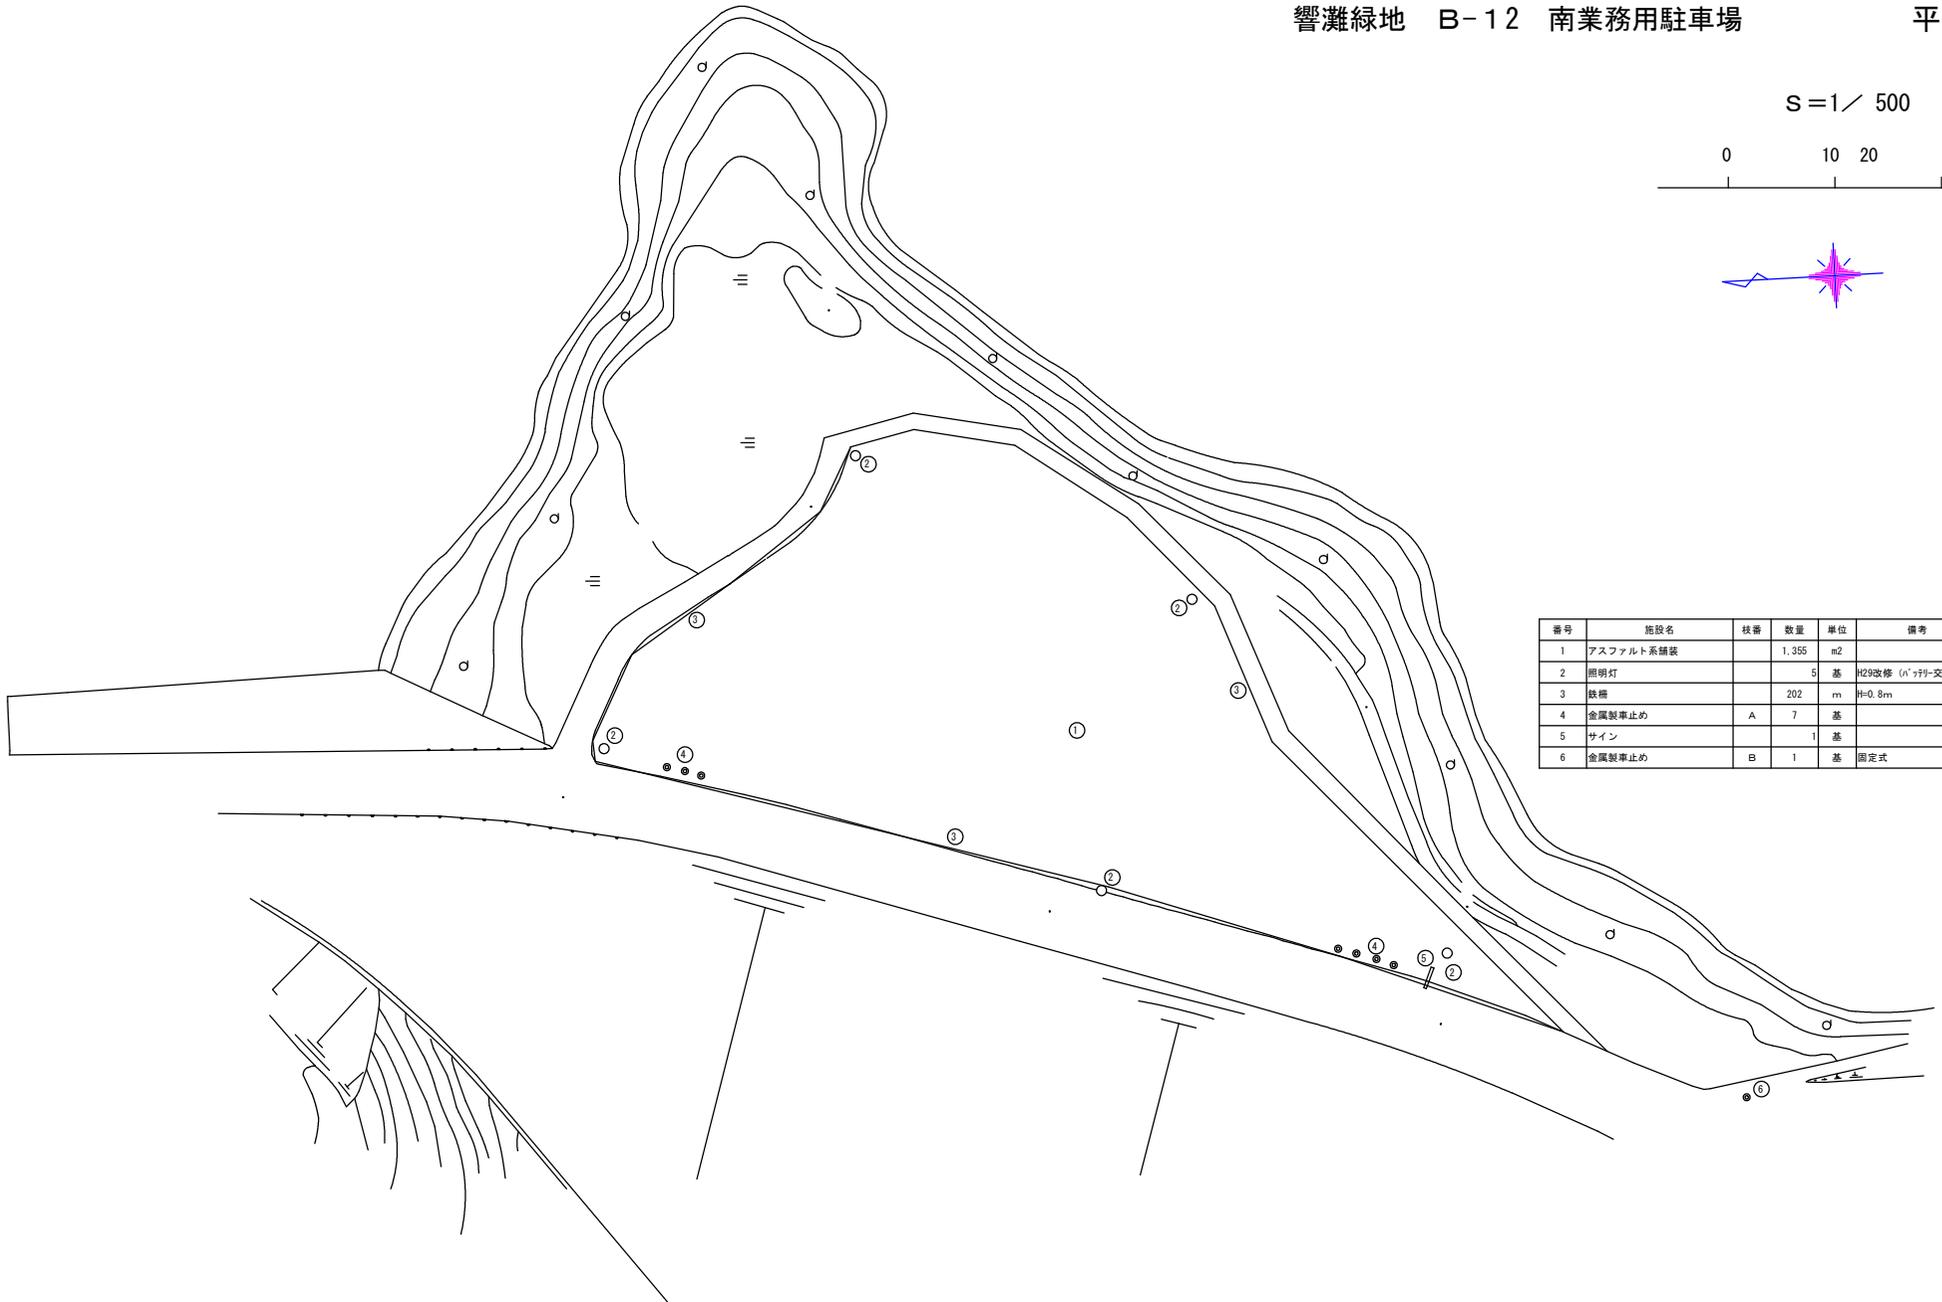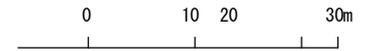

番号	施設名	枝番	数量	単位	備考
1	アスファルト系舗装		1,355	m ²	
2	照明灯		5	基	H29改修(ﾊﾞｯﾁ-交換)3基
3	鉄柵		202	m	H=0.8m
4	金属製車止め	A	7	基	
5	サイン		1	基	
6	金属製車止め	B	1	基	固定式