
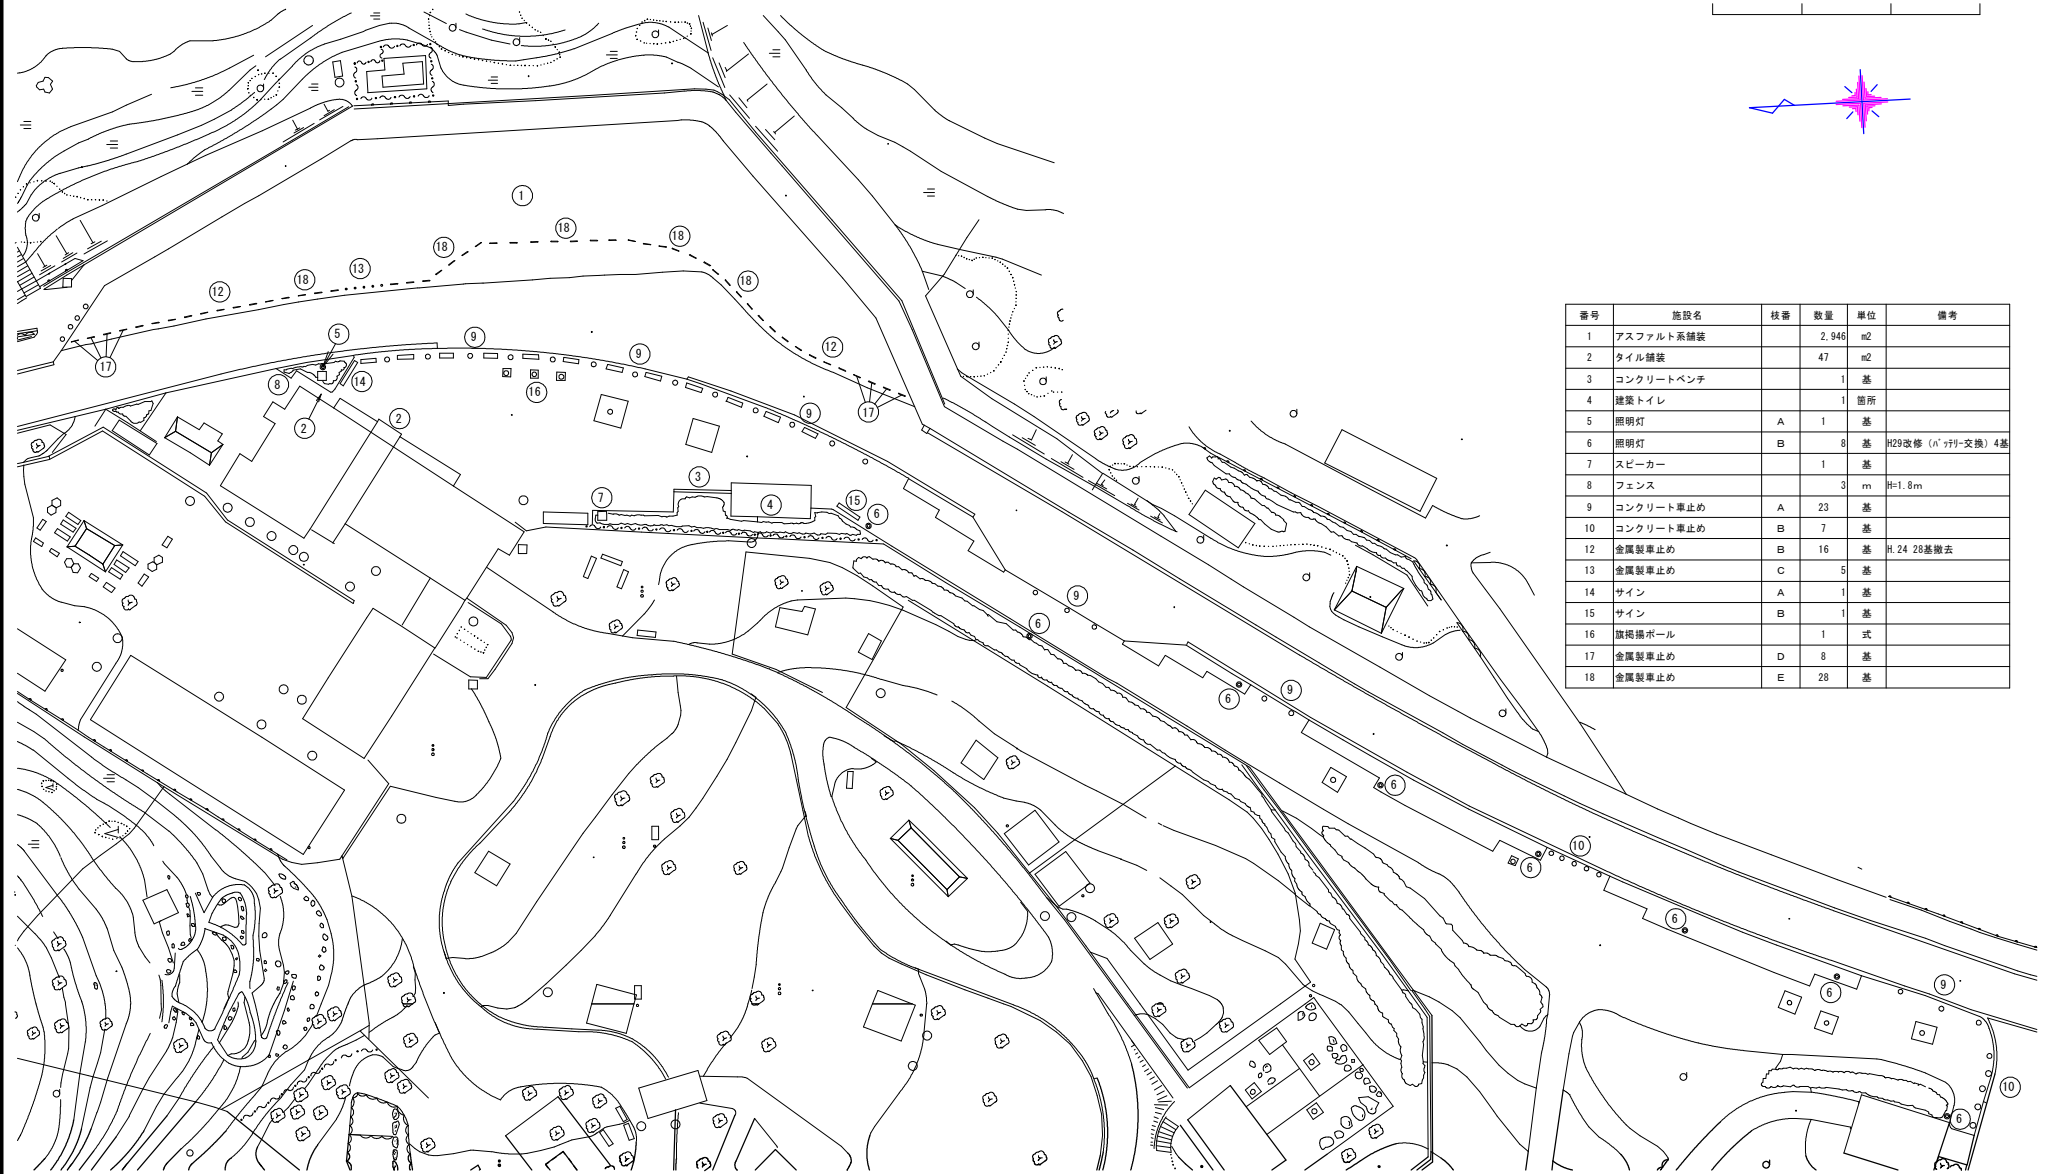


響灘緑地 B-13 南ゲート前広場

平面図

S=1/600


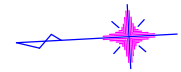


番号	施設名	枝番	数量	単位	備考
1	アスファルト系舗装		2,946	m ²	
2	タイル舗装		47	m ²	
3	コンクリートベンチ		1	基	
4	建築トイレ		1	箇所	
5	照明灯	A	1	基	
6	照明灯	B	8	基	H29改修(LED灯へ交換)4基
7	スピーカー		1	基	
8	フェンス		23	m	H=1.8m
9	コンクリート車止め	A	23	基	
10	コンクリート車止め	B	7	基	
12	金属製車止め	B	16	基	H.24 28基撤去
13	金属製車止め	C	5	基	
14	サイン	A	1	基	
15	サイン	B	1	基	
16	旗掲揚ポール		1	式	
17	金属製車止め	D	8	基	
18	金属製車止め	E	28	基	

響灘緑地 B-14 水上ステージ

若松区

S=1/600

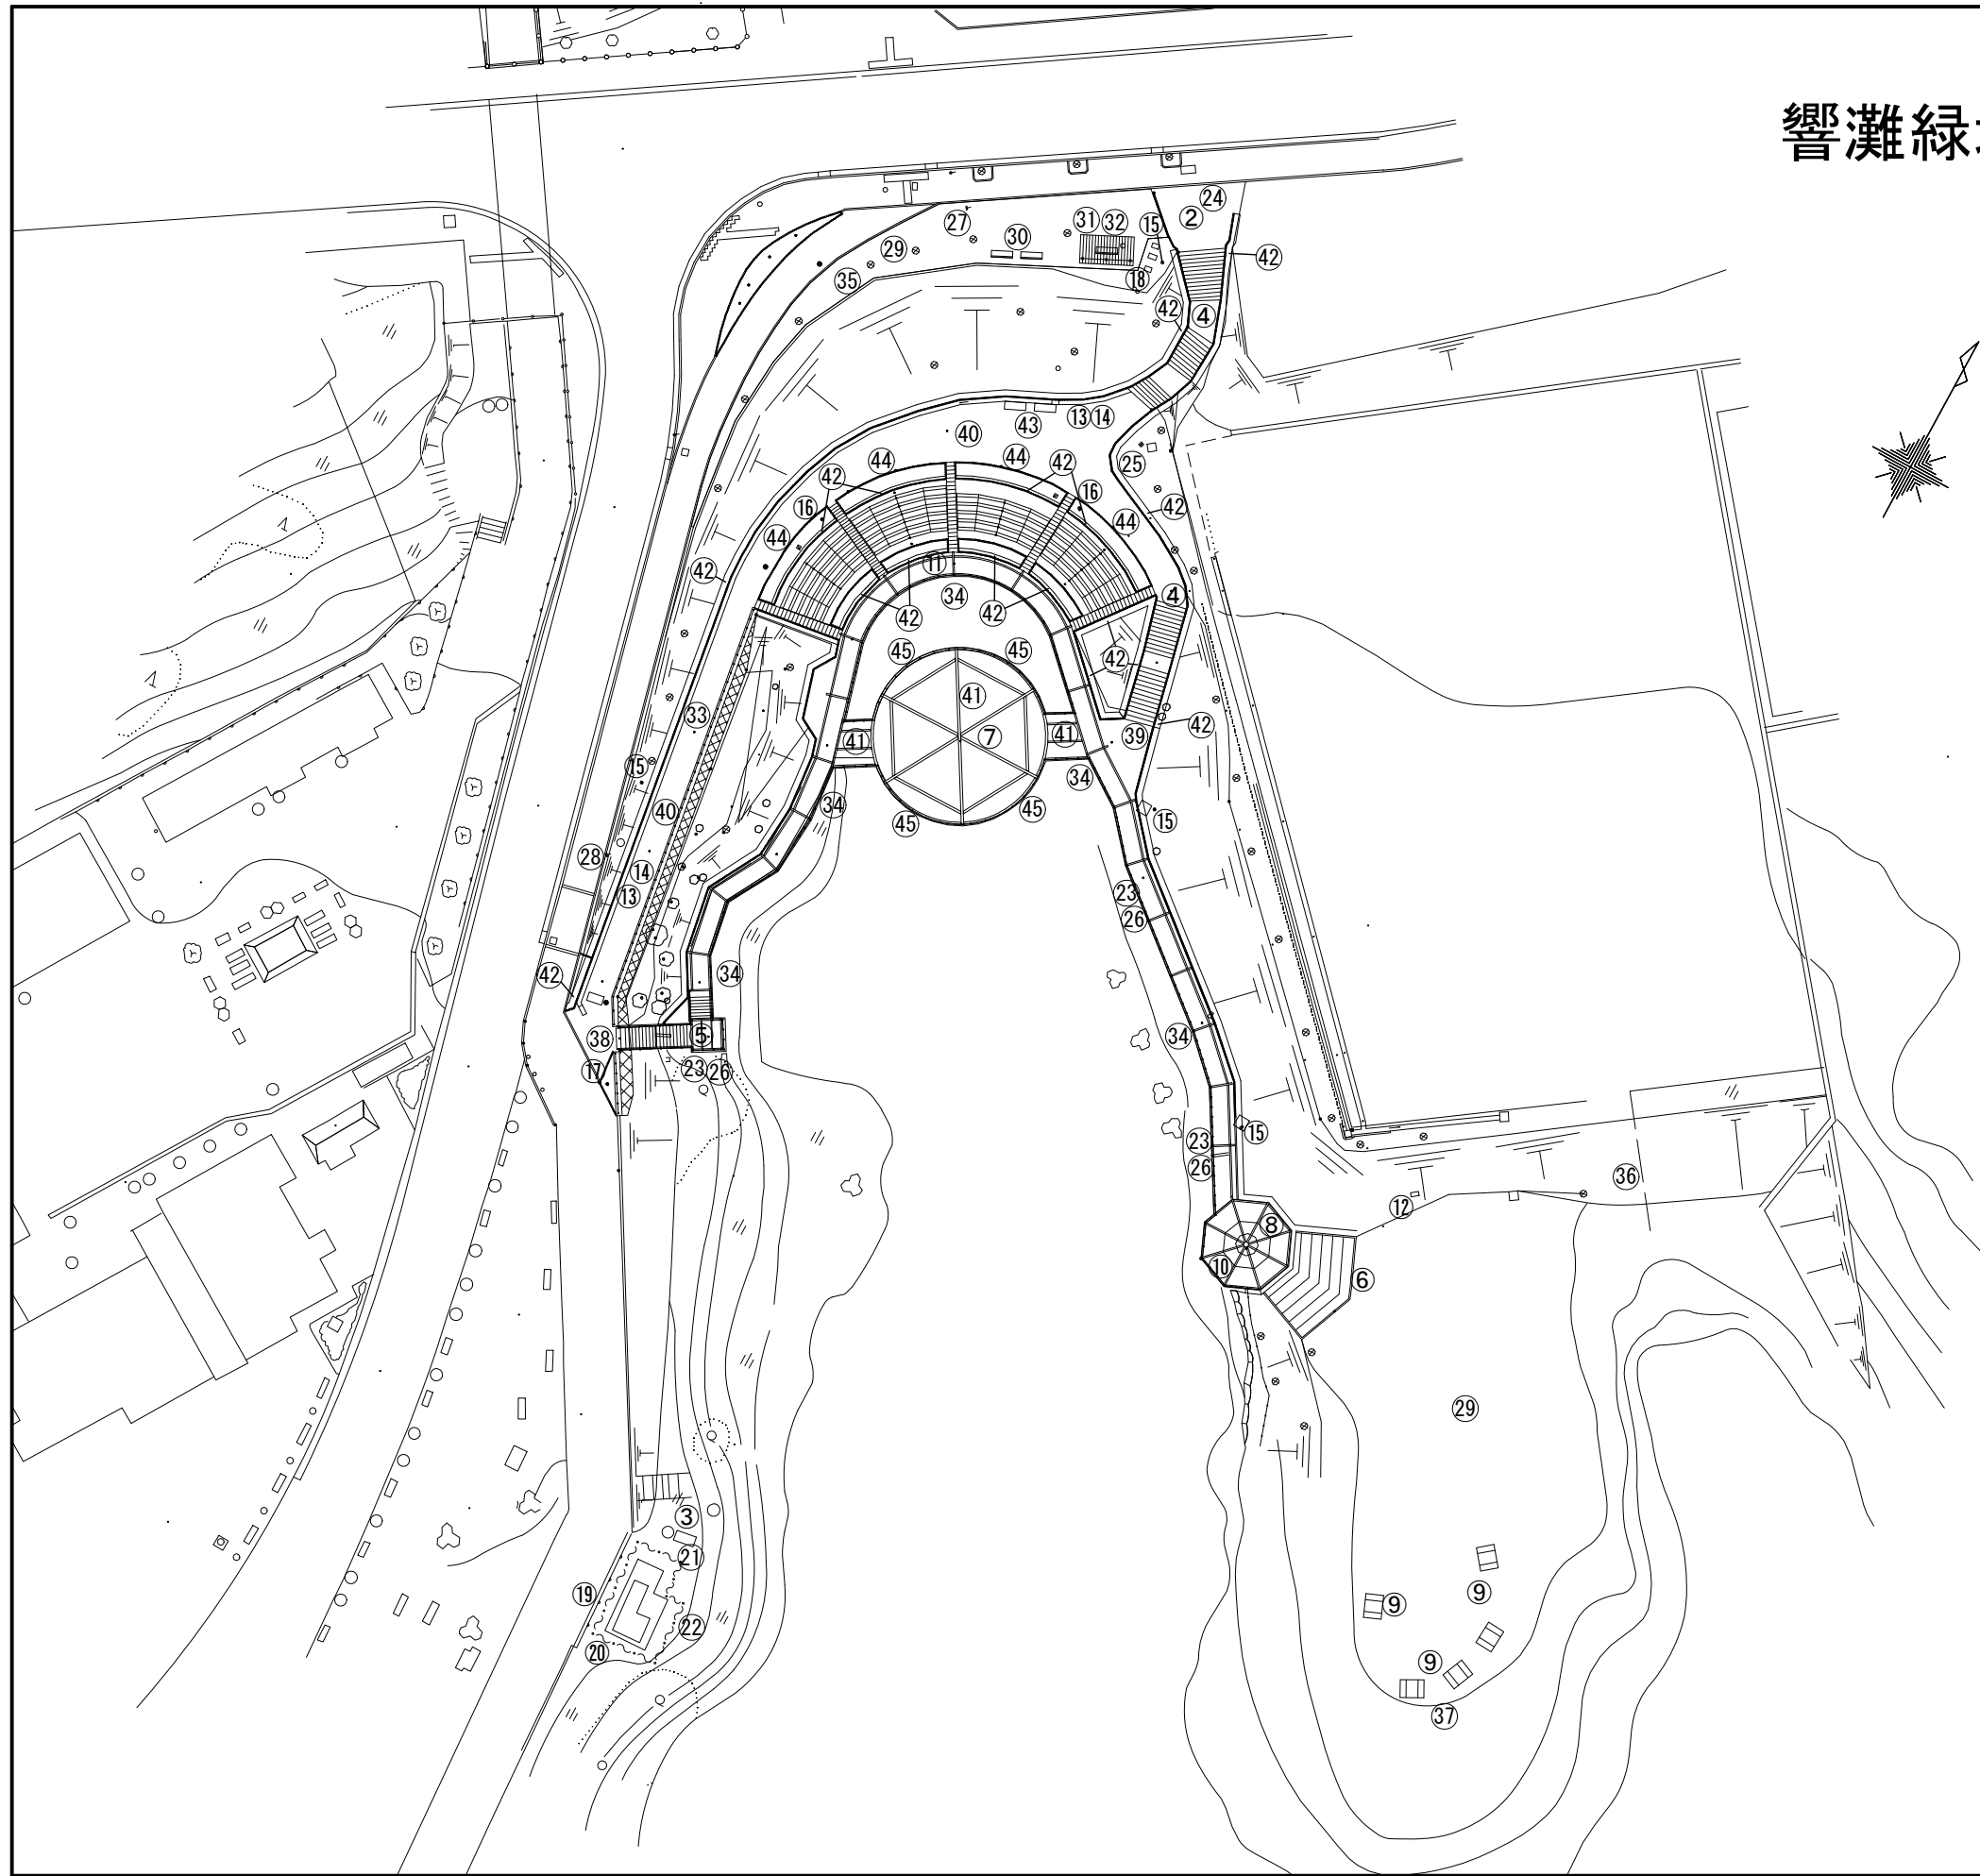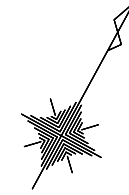


凡例 番号	公園施設名	枝番	数量	単位	備 考
1	インターロッキング舗装		0	m2	H25 撤去
2	石張り系舗装		31	m2	
3	コンクリート階段		3	m2	
4	自然石階段		69	m2	
5	木系階段		26	段	改修
6	擬木階段		6	段	
7	舗装 (その他)		271	m2	張出歩道 W=2.0m 改修
8	木製ベンチ		1	基	
9	野外卓		5	基	改修
10	休憩舎		1	箇所	
11	野外ステージ		1	箇所	改修
12	記念碑		1	基	
13	U型側溝		82	m	
14	側溝蓋		82	m	
15	照明灯	A	4	基	
16	照明灯	B	2	基	
17	照明灯	C	1	基	
18	分電盤		1	面	
19	その他(電気設備)	A	1	面	噴水制御盤
20	その他(電気設備)	B	1	基	
21	その他(電気設備)	C	1	面	制御盤
22	フェンス	A	22	m	H=2.2m
23	鉄柵	A	169	m	H=0.8m
24	金属製車止め		3	基	
25	石積		130	m	3m未満
26	ブロック積擁壁		43	m	3m未満
27	サイン	A	1	基	
28	サイン	B	1	基	
29	土系固化舗装		510	m2	自然土防草舗装
30	合成木材ベンチ	A	2	基	背付き
31	合成木材ベンチ	B	1	基	背なし
32	パーゴラ		1	基	
33	鉄柵	B	37	m	H=1.1m
34	鉄柵	C	107	m	H=1.1m
35	フェンス	B	32	m	H=1.2m
36	フェンス	C	12	m	H=2.0m
37	ロープ柵		103	m	H=0.6m
38	手すり	A	25	m	H=0.8m 2段 H=1.1m鉄柵付
39	手すり	B	22	m	H=0.8m 2段
40	インターロッキング舗装		258	m2	
41	木系舗装		198	m2	
42	のり面安定工 (その他)		115	m2	雑草抑制舗装
43	合成木材ベンチ		2	基	背付き
44	ガードパイプ		38	m	H=1100
45	鉄柵		51	m	H=1100 転落防止柵


響灘緑地 B-15 スtockヤード-1

若松区

S=1/800

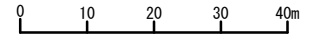

番号	施設名	枝番	備考	数量	単位
—	該当施設なし				

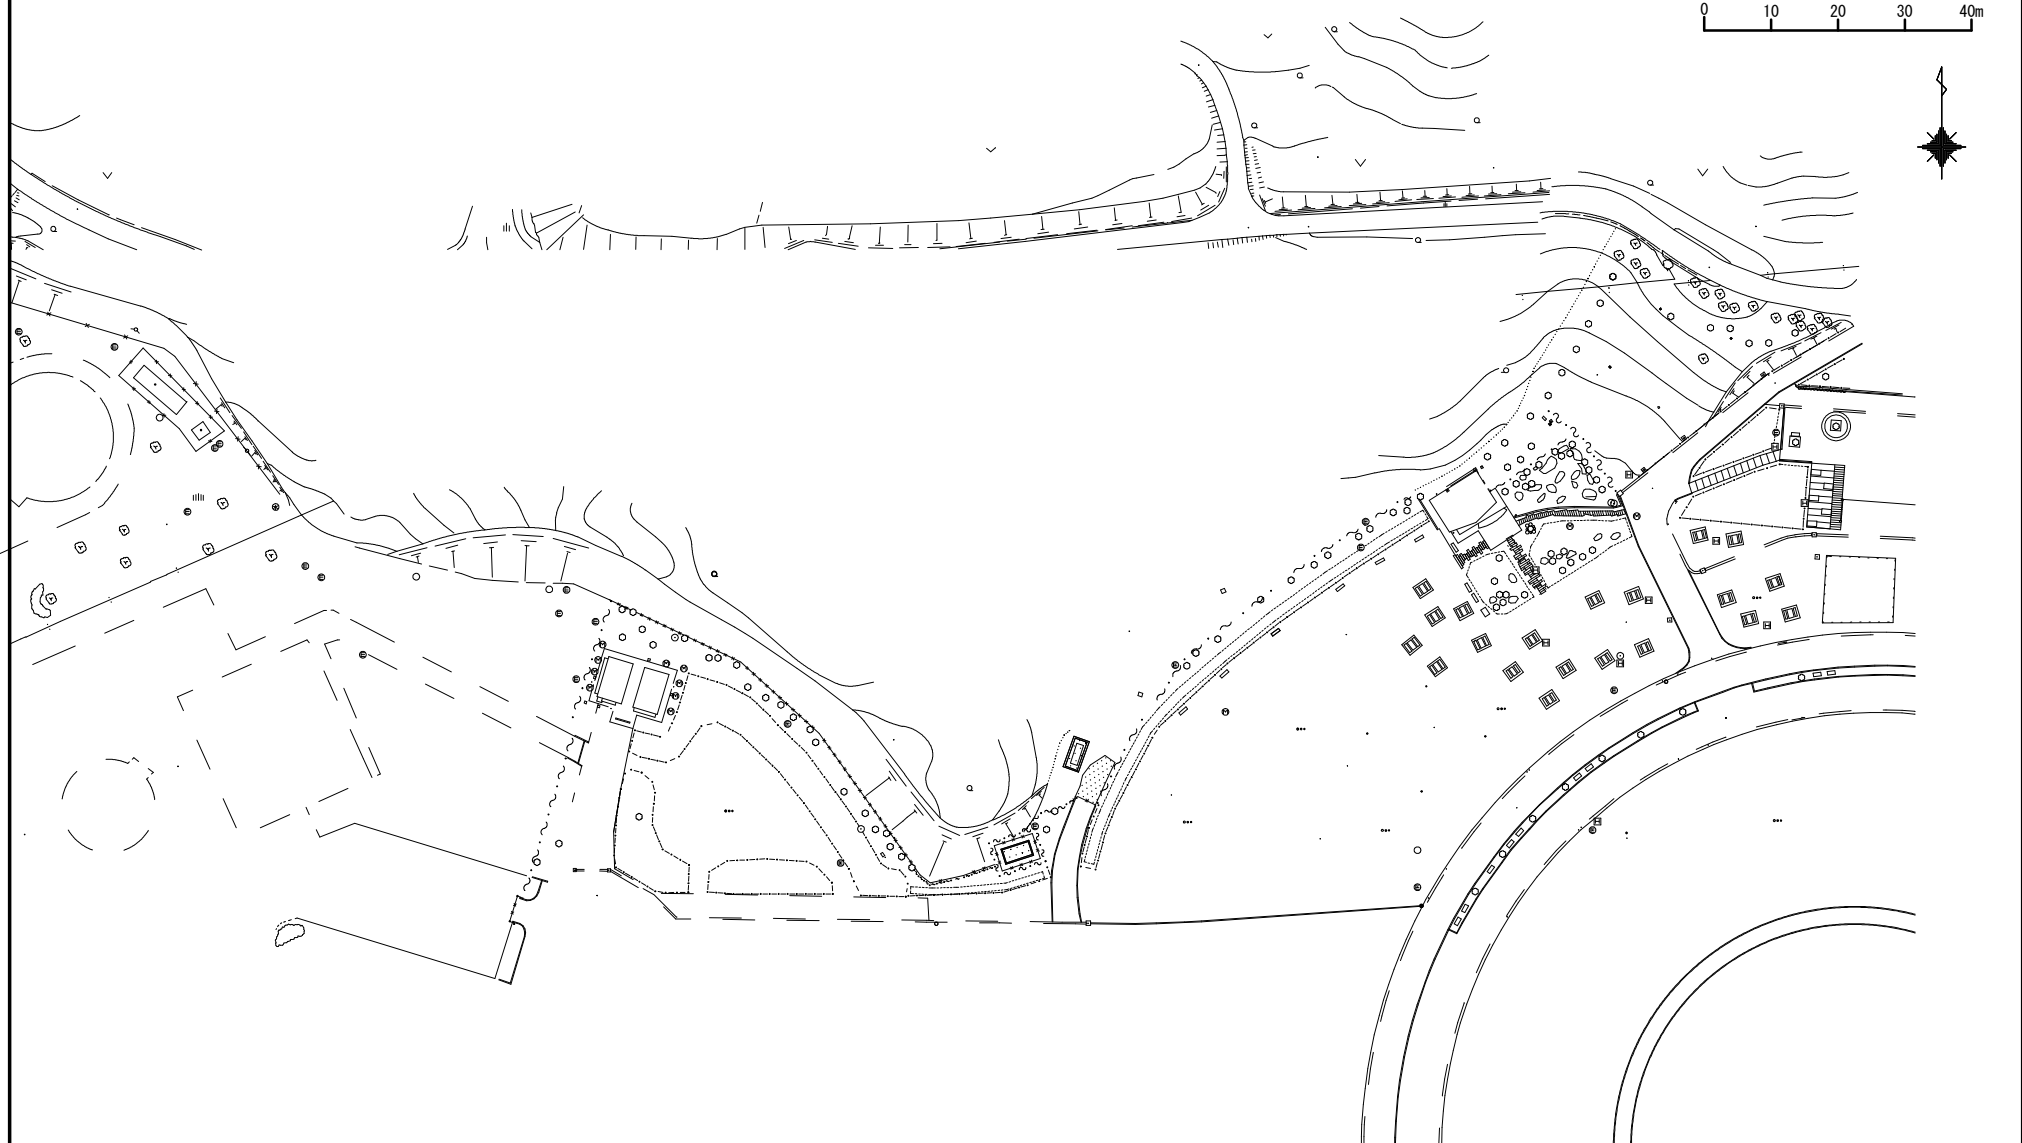


3321

響灘緑地 B-16 スtockヤード-2

若松区

S=1/600

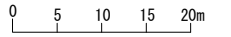

番号	施設名	枝番	備考	数量	単位
1	アスファルト系舗装			540	m ²
2	U型側溝			11	m
3	側溝蓋		グレーチング	11	m
4	フェンス			79	m




3321


響灘緑地 B-17 おもしろサイクルランド

若松区

S=1/400

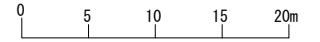

番号	施設名	枝番	備考	数量	単位
1	アスファルト系舗装			1,009	m ²
2	インターロッキング舗装			250	m ²
3	コンクリート舗装			19	m ²
4	階段(その他)			6	段
5	コンクリートベンチ			4	基
6	休憩舎			1	箇所
7	入口ゲート			1	箇所
8	U型側溝			1	m
9	側溝蓋	グレチング		1	m
10	引込柱			1	基
11	フェンス	H=1.8m		37	m
12	擬木柵	H=0.9m		124	m
13	鉄柵	H=0.8m		51	m
14	金属製車止め	固定式		2	基
15	門扉	H=2.0m		1	箇所
16	ブロック積	A	3m未満	34	m
16	ブロック積	B	3m未満	51	m
17	サイン	A		5	基
18	サイン	B		1	基
19	チケット売り場			1	棟
20	ボート乗り場			1	棟


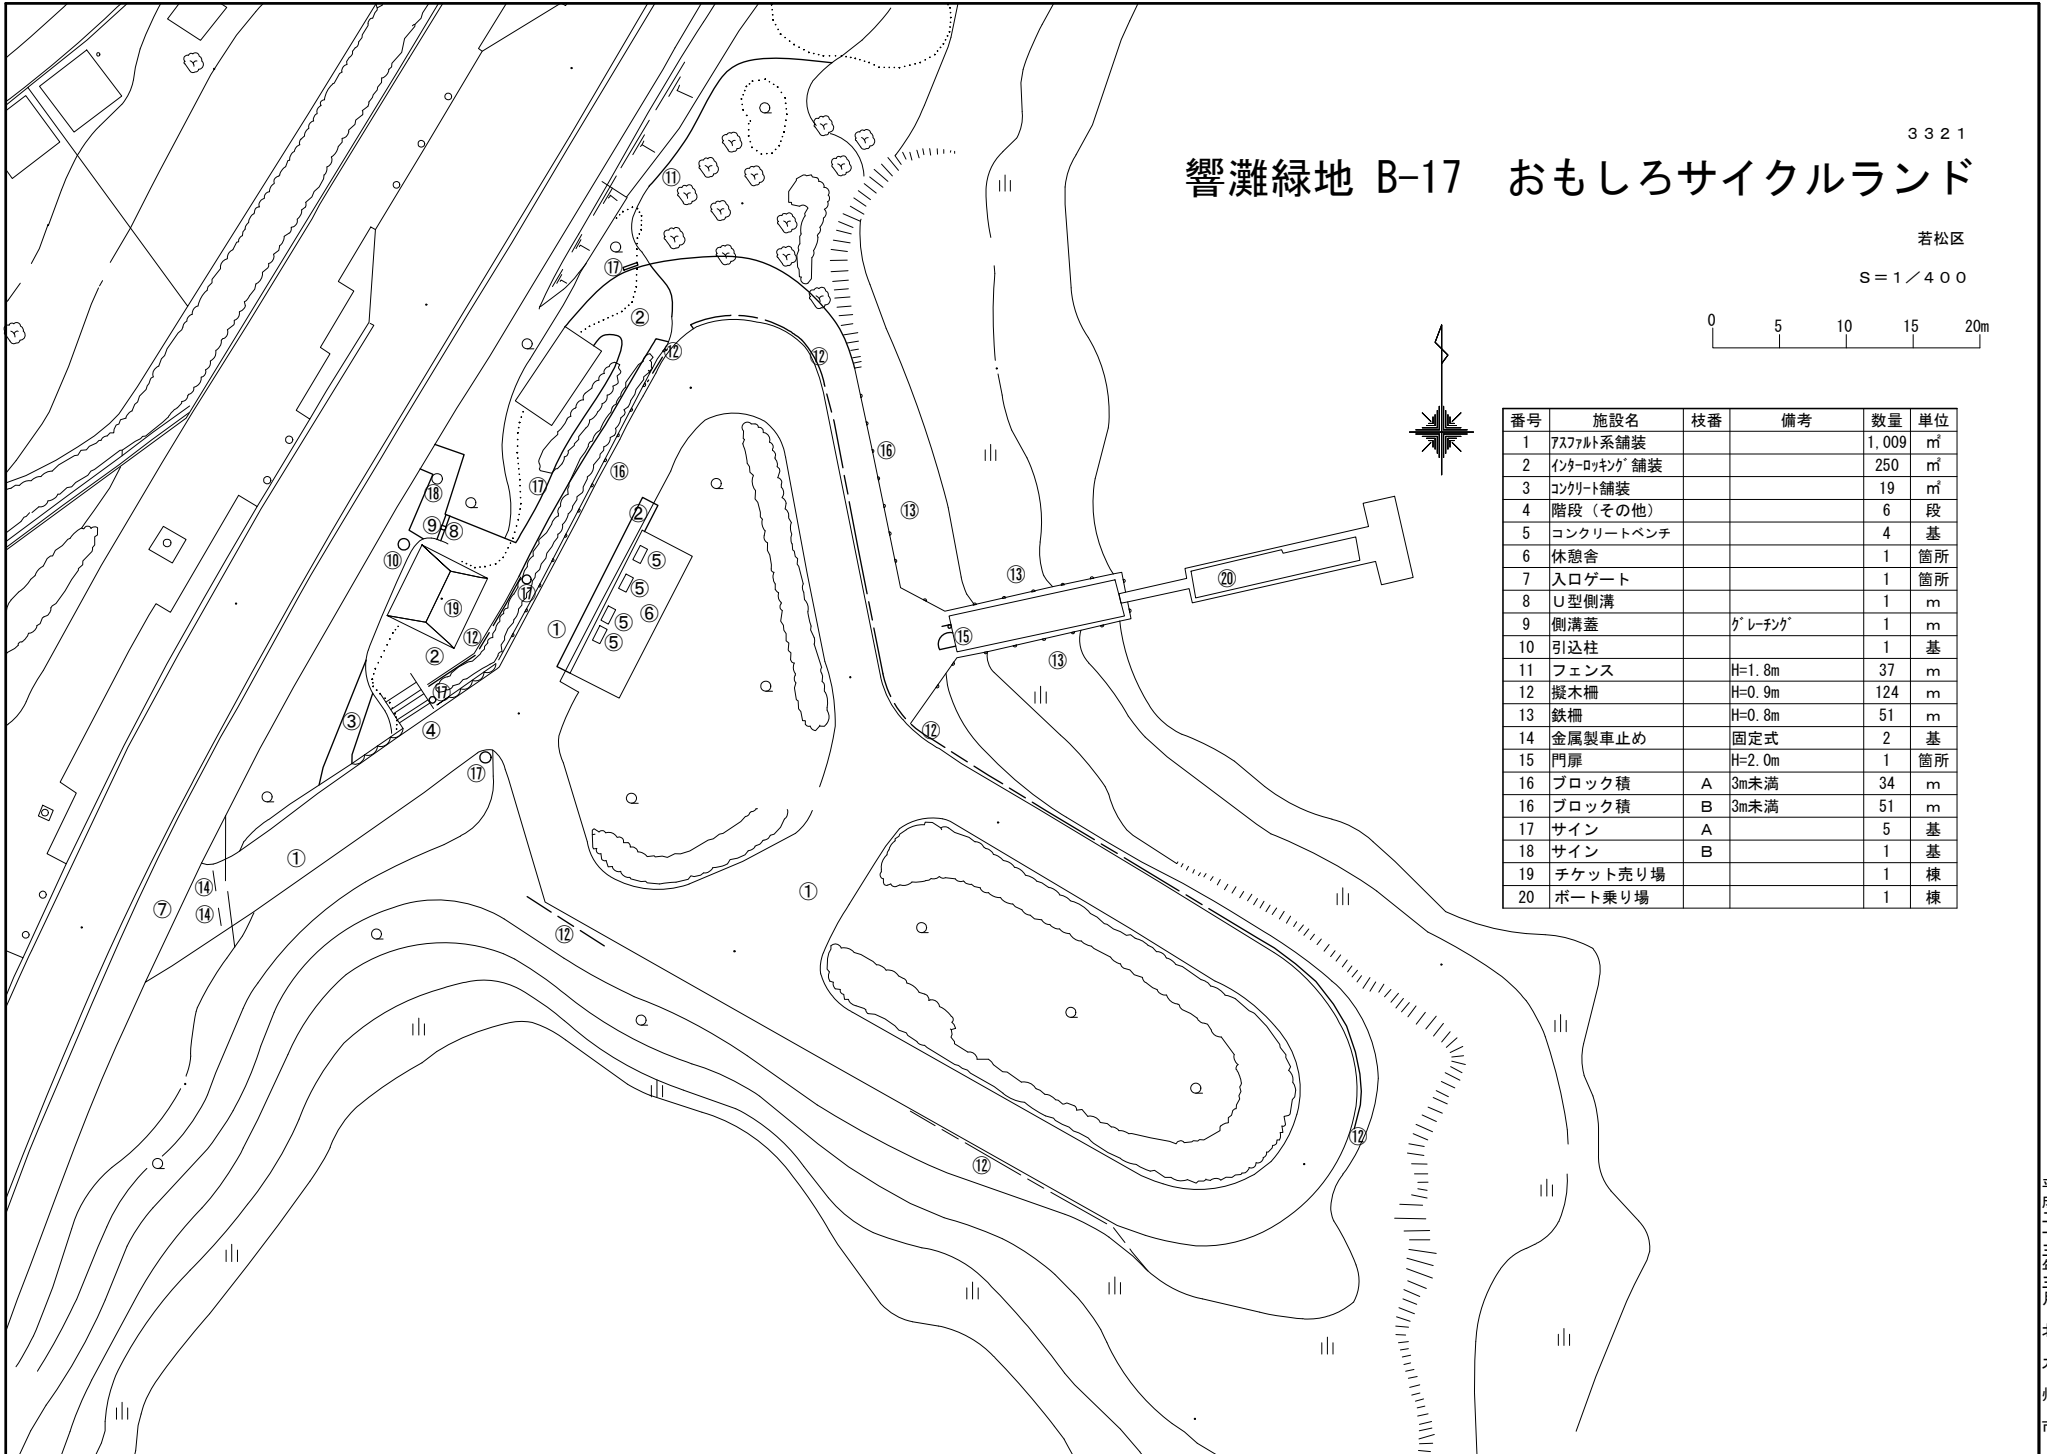


3321

響灘緑地 B-18 サイクリングターミナル周辺広場 平面図

若松区


S=1/800

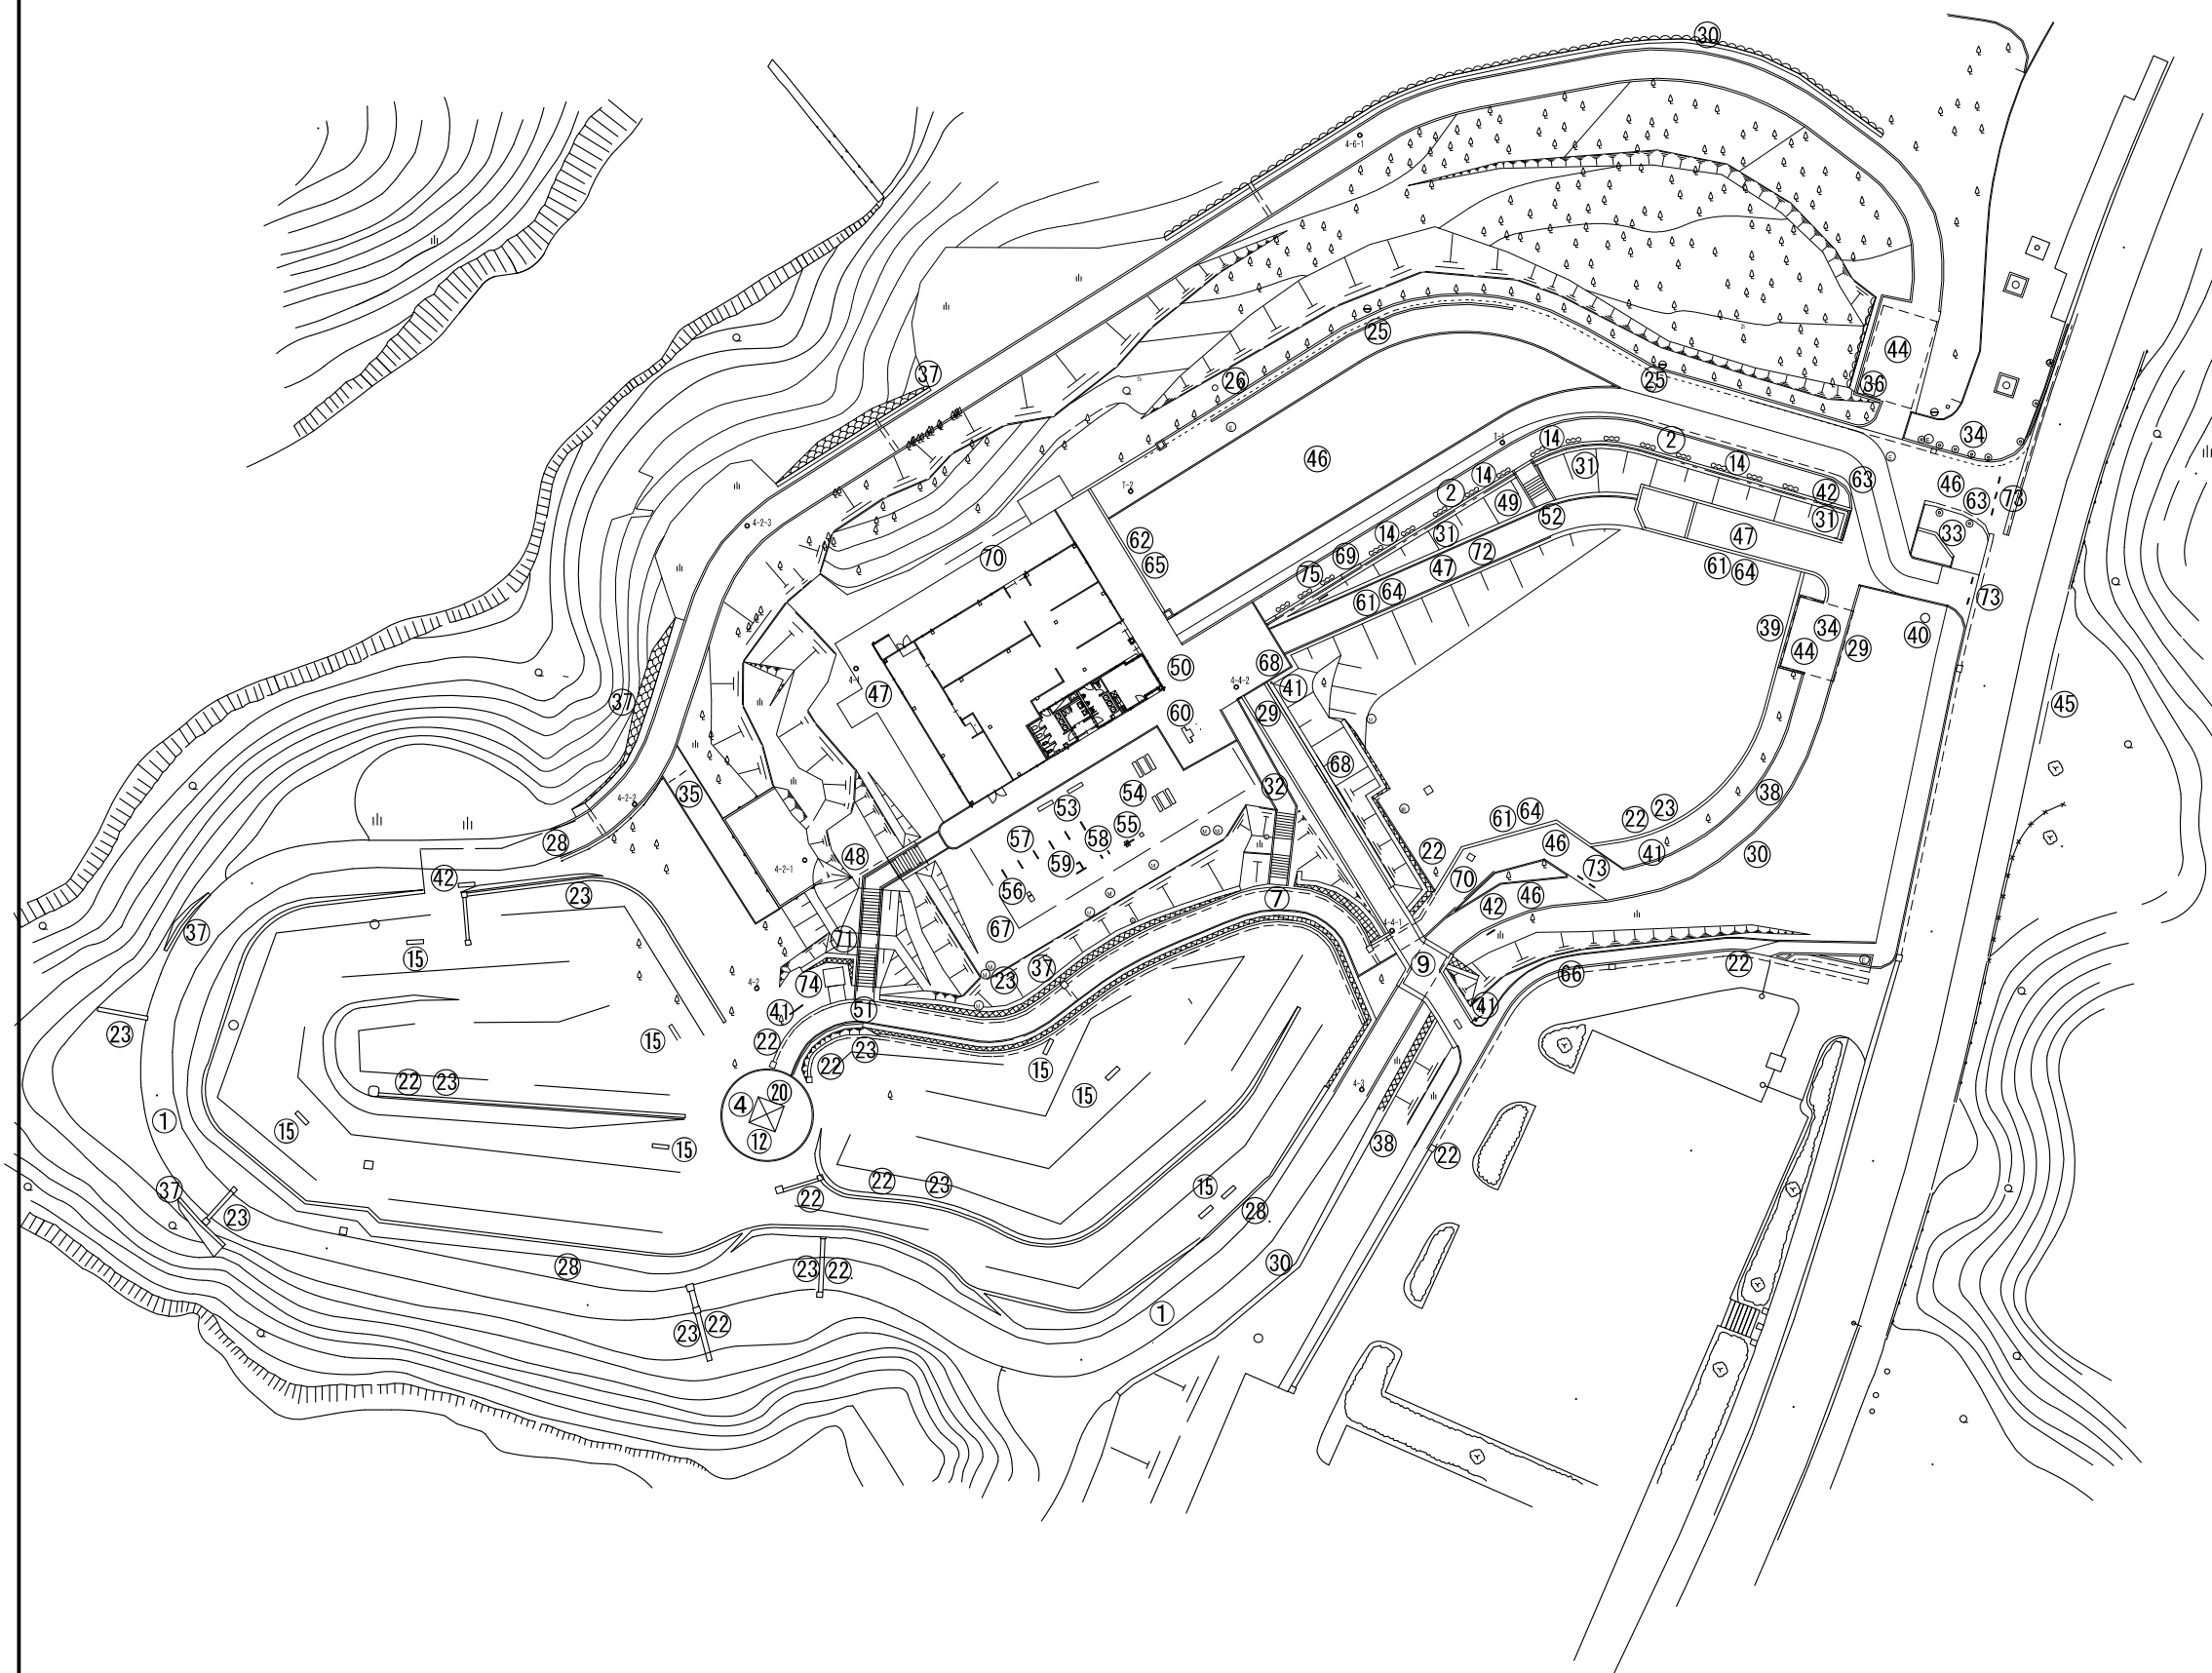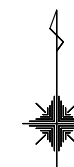

響灘緑地 B-18 サイクリングターミナル周辺広場 凡例表

若松区

S = 1 / 8 0 0

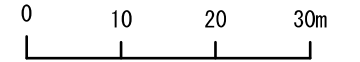




番号	施設名	枝番	備考	数量	単位
1	アスファルト系舗装	A		973	m ²
2	インターロッキング舗装	A		180	m ²
3	コンクリート舗装	A		0	m ²
4	レンガ舗装	A		78	m ²
5	コンクリート平板舗装			0	m ²
6	コンクリート階段	A		0	m ²
7	自然石階段			15	m ²
8	階段 (その他)			0	段
9	コンクリート橋		W=3.2m×L=5.2	1	箇所
10	コンクリートベンチ			0	基
11	木製ベンチ			0	基
12	木製ベンチ			1	基
13	FRPベンチ	A		0	基
14	FRPベンチ	B		19	基
15	FRPベンチ	C		8	基
16	スツール			0	基
17	休憩舎	A		0	箇所
18	休憩舎	B		0	箇所
19	休憩舎	C		0	箇所
20	休憩舎	D		1	箇所
21	手洗い場			0	基
22	U型側溝	A		397	m
23	側溝蓋	A		397	m
24	側溝蓋	B		0	m
25	照明灯			2	基
26	引込柱			1	基
27	その他 (電気設備)			0	面
28	フェンス	A	H=1.2m	188	m
28	フェンス	B	H=1.8m	0	m
29	鉄柵	A	H=0.9m	14	m
29	鉄柵	B	H=1.1m	172	m
30	ロープ柵		H=0.8m	511	m
31	その他 (柵)		H=0.8m	112	m
32	手すり	A	H=0.8m	42	m
33	コンクリート車止め			2	基
34	金属製車止め	A		3	基
35	金属製車止め	B		2	基
36	金属製車止め	C		2	基
37	石積	A	3m未満	243	m
38	ブロック積	A	3m未満	40	m
38	ブロック積	B	3m以上	48	m
39	コンクリート擁壁	A	3m未満	81	m
39	コンクリート擁壁	B	3m未満	6	m
40	案内板	A		1	基
41	サイン	A		4	基
42	サイン	B		3	基
43	旗掲揚ポール			0	式
44	バギー発着場			1	棟
44	バギー発着場			1	棟
45	フェンス	C	H=1.0m	10	m

番号	施設名	枝番	備考	数量	単位
46	アスファルト系舗装	B		1,512	m ²
47	アスファルト系舗装	C	透水性舗装	240	m ²
48	インターロッキング舗装	B		13	m ²
49	コンクリート舗装	B		8	m ²
50	レンガ舗装	B		309	m ²
51	コンクリート階段	B		35	m ²
52	コンクリート階段	C		4	m ²
53	擬木ベンチ		ブラ擬木 背なし	2	基
54	野外卓		ブラ擬木	2	基
55	健康遊具	A	握力測定	1	基
56	健康遊具	B	座位体前屈測定	1	基
57	健康遊具	C	障害物歩行	1	基
58	健康遊具	D	片足立ち	1	基
59	健康遊具	E	腕伸ばしテスト	1	基
60	水飲み場		手洗い付 バリアフリー	1	基
61	U型側溝	B	U240	82	m
62	U型側溝	C	U300	14	m
63	L型側溝			18	m
64	側溝蓋	C	グレーチングU240	82	m
65	側溝蓋	D	グレーチングU300	15	m
66	ガードパイプ		H=1.1m	35	m
67	擬木柵		H=0.9m	44	m
68	鉄柵	D	H=1.1m	4	m
69	鉄柵	E	H=0.8m	7	m
70	フェンス	D	H=1.2m	21	m
71	手すり	B	H=0.8m 2段	36	m
72	手すり	C	H=0.8m 2段	35	m
73	金属製車止め	D	逆U型可動式	7	基
74	石積	B	H=3.0m未満	36	m
75	案内板	B		1	基

響灘緑地 B-19 森林(その1)

若松区

S=1/1200

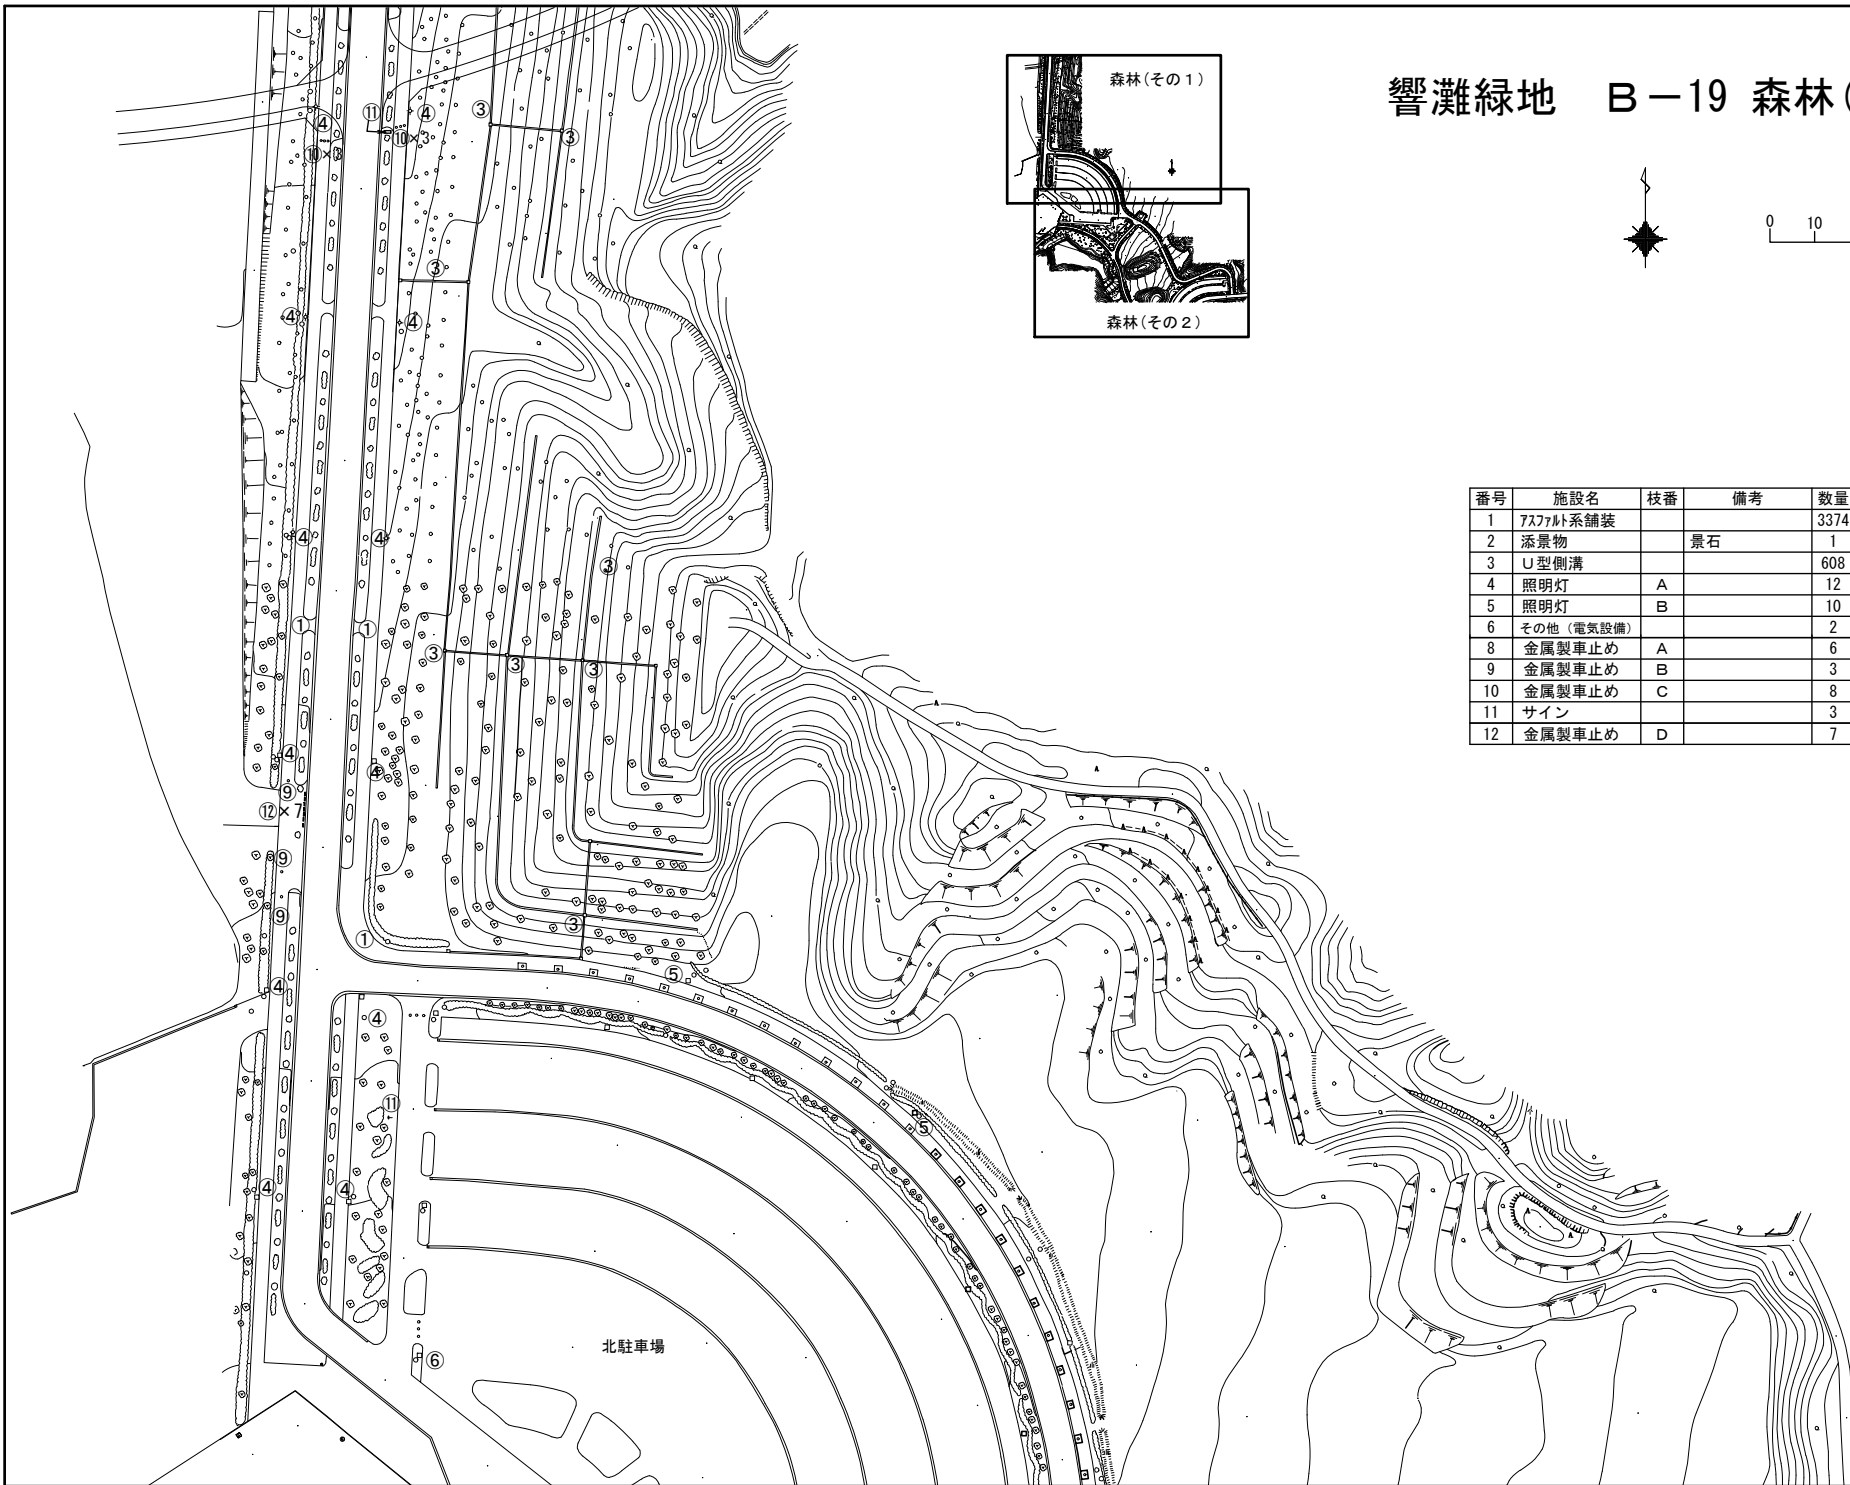
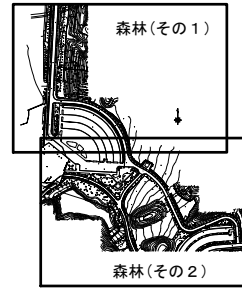
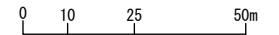


番号	施設名	枝番	備考	数量	単位
1	アスファルト系舗装			3374	m ²
2	添景物		景石	1	基
3	U型側溝			608	m
4	照明灯	A		12	基
5	照明灯	B		10	基
6	その他(電気設備)			2	基
8	金属製車止め	A		6	基
9	金属製車止め	B		3	基
10	金属製車止め	C		8	基
11	サイン			3	基
12	金属製車止め	D		7	基

響灘緑地 B-19 森林(その2)

若松区

S=1/1200

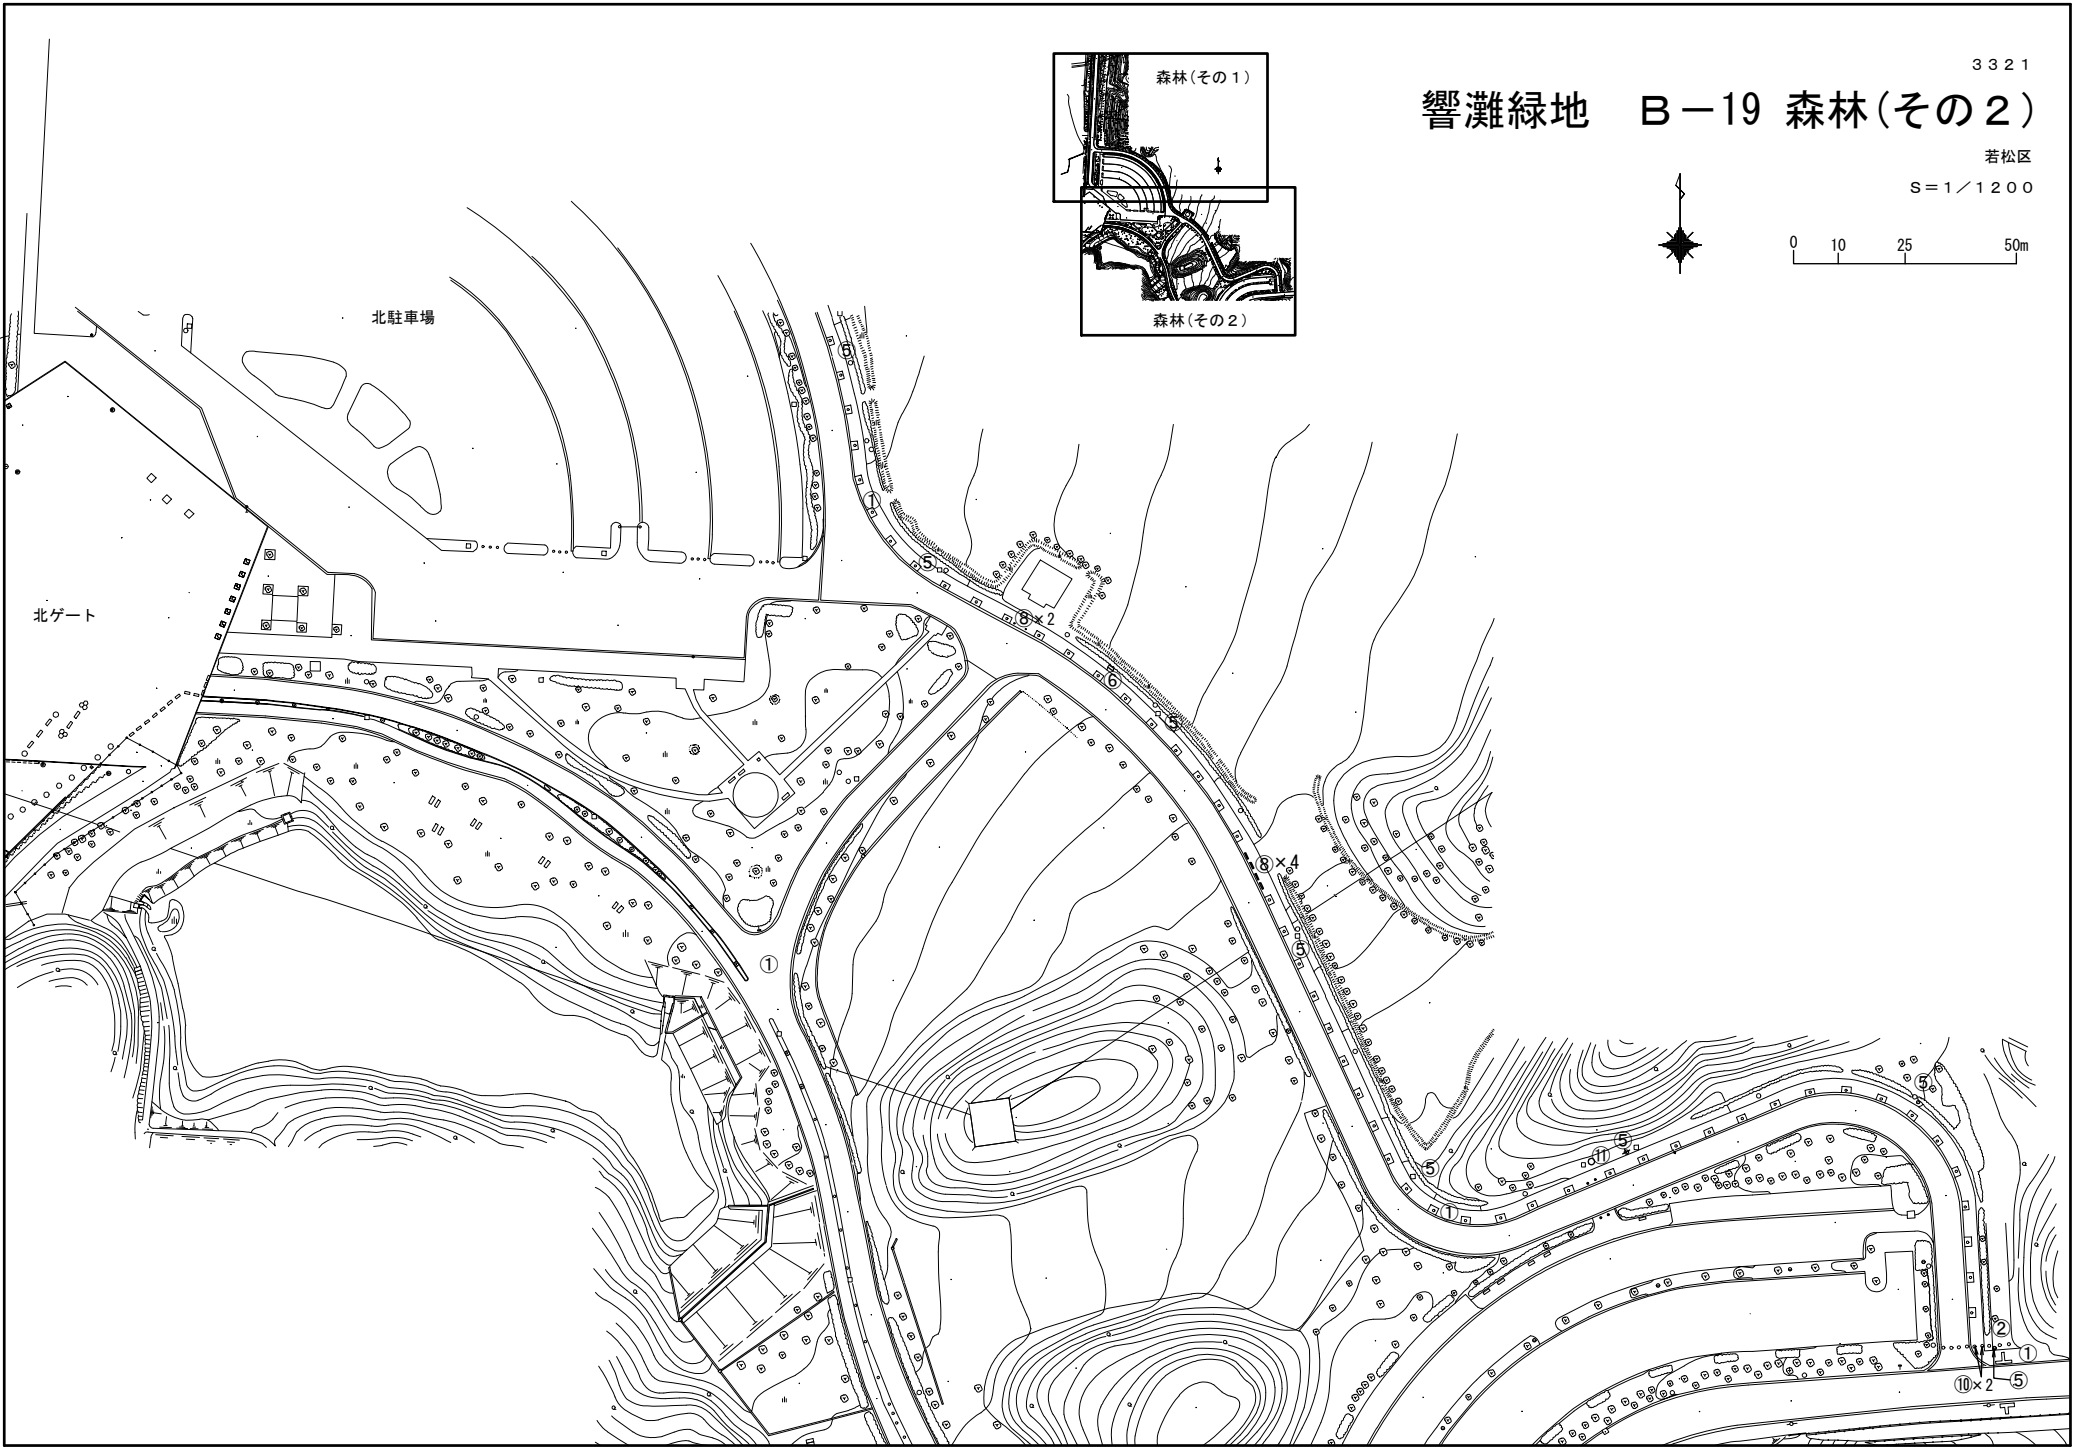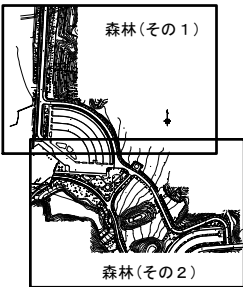 

北駐車場

北ゲート