
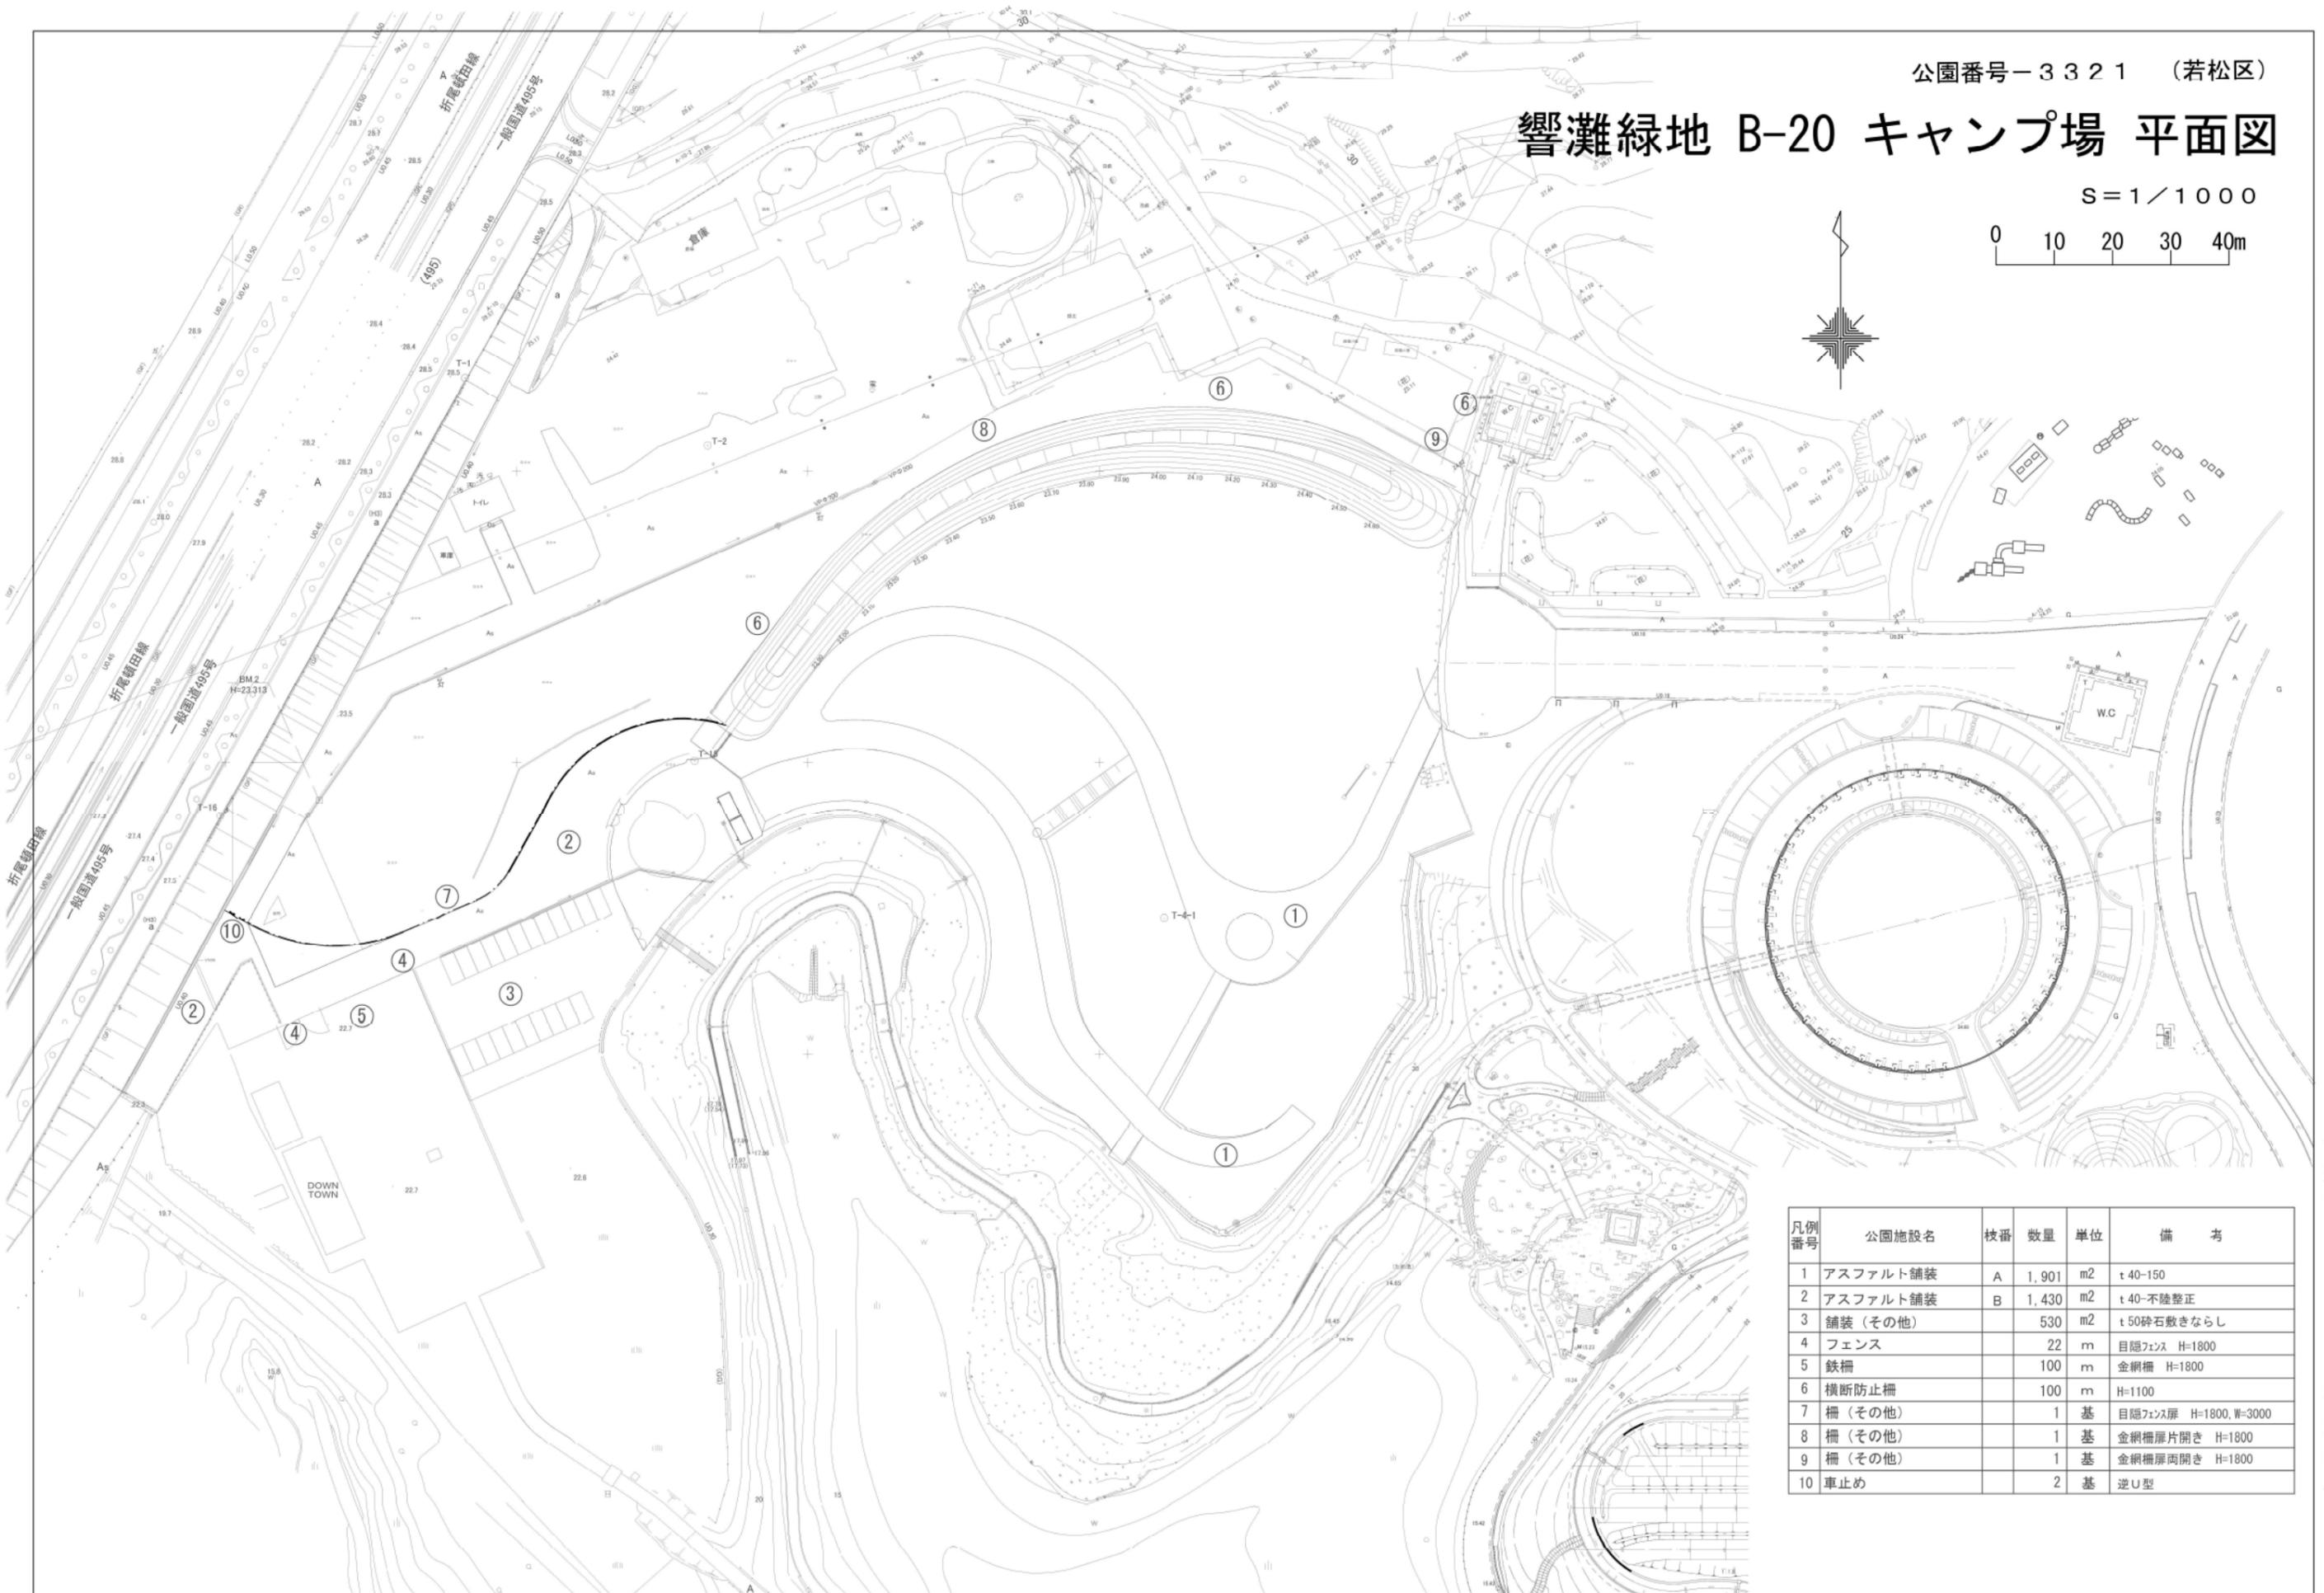
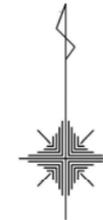


響灘緑地 B-20 キャンプ場 平面図

S=1/1000

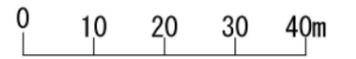

凡例番号	公園施設名	枝番	数量	単位	備考
1	アスファルト舗装	A	1,901	m ²	t 40-150
2	アスファルト舗装	B	1,430	m ²	t 40-不陸整正
3	舗装 (その他)		530	m ²	t 50砕石敷きならし
4	フェンス		22	m	目隠フェンス H=1800
5	鉄柵		100	m	金網柵 H=1800
6	横断防止柵		100	m	H=1100
7	柵 (その他)		1	基	目隠フェンス扉 H=1800, W=3000
8	柵 (その他)		1	基	金網柵扉片開き H=1800
9	柵 (その他)		1	基	金網柵扉両開き H=1800
10	車止め		2	基	逆U型




番号	施設名	枝番	備考	数量	単位
1	横断防止柵			68	m
2	ロープ柵			95	m

3 3 2 1

響灘緑地 C-2 東広場

若松区

S=1/400

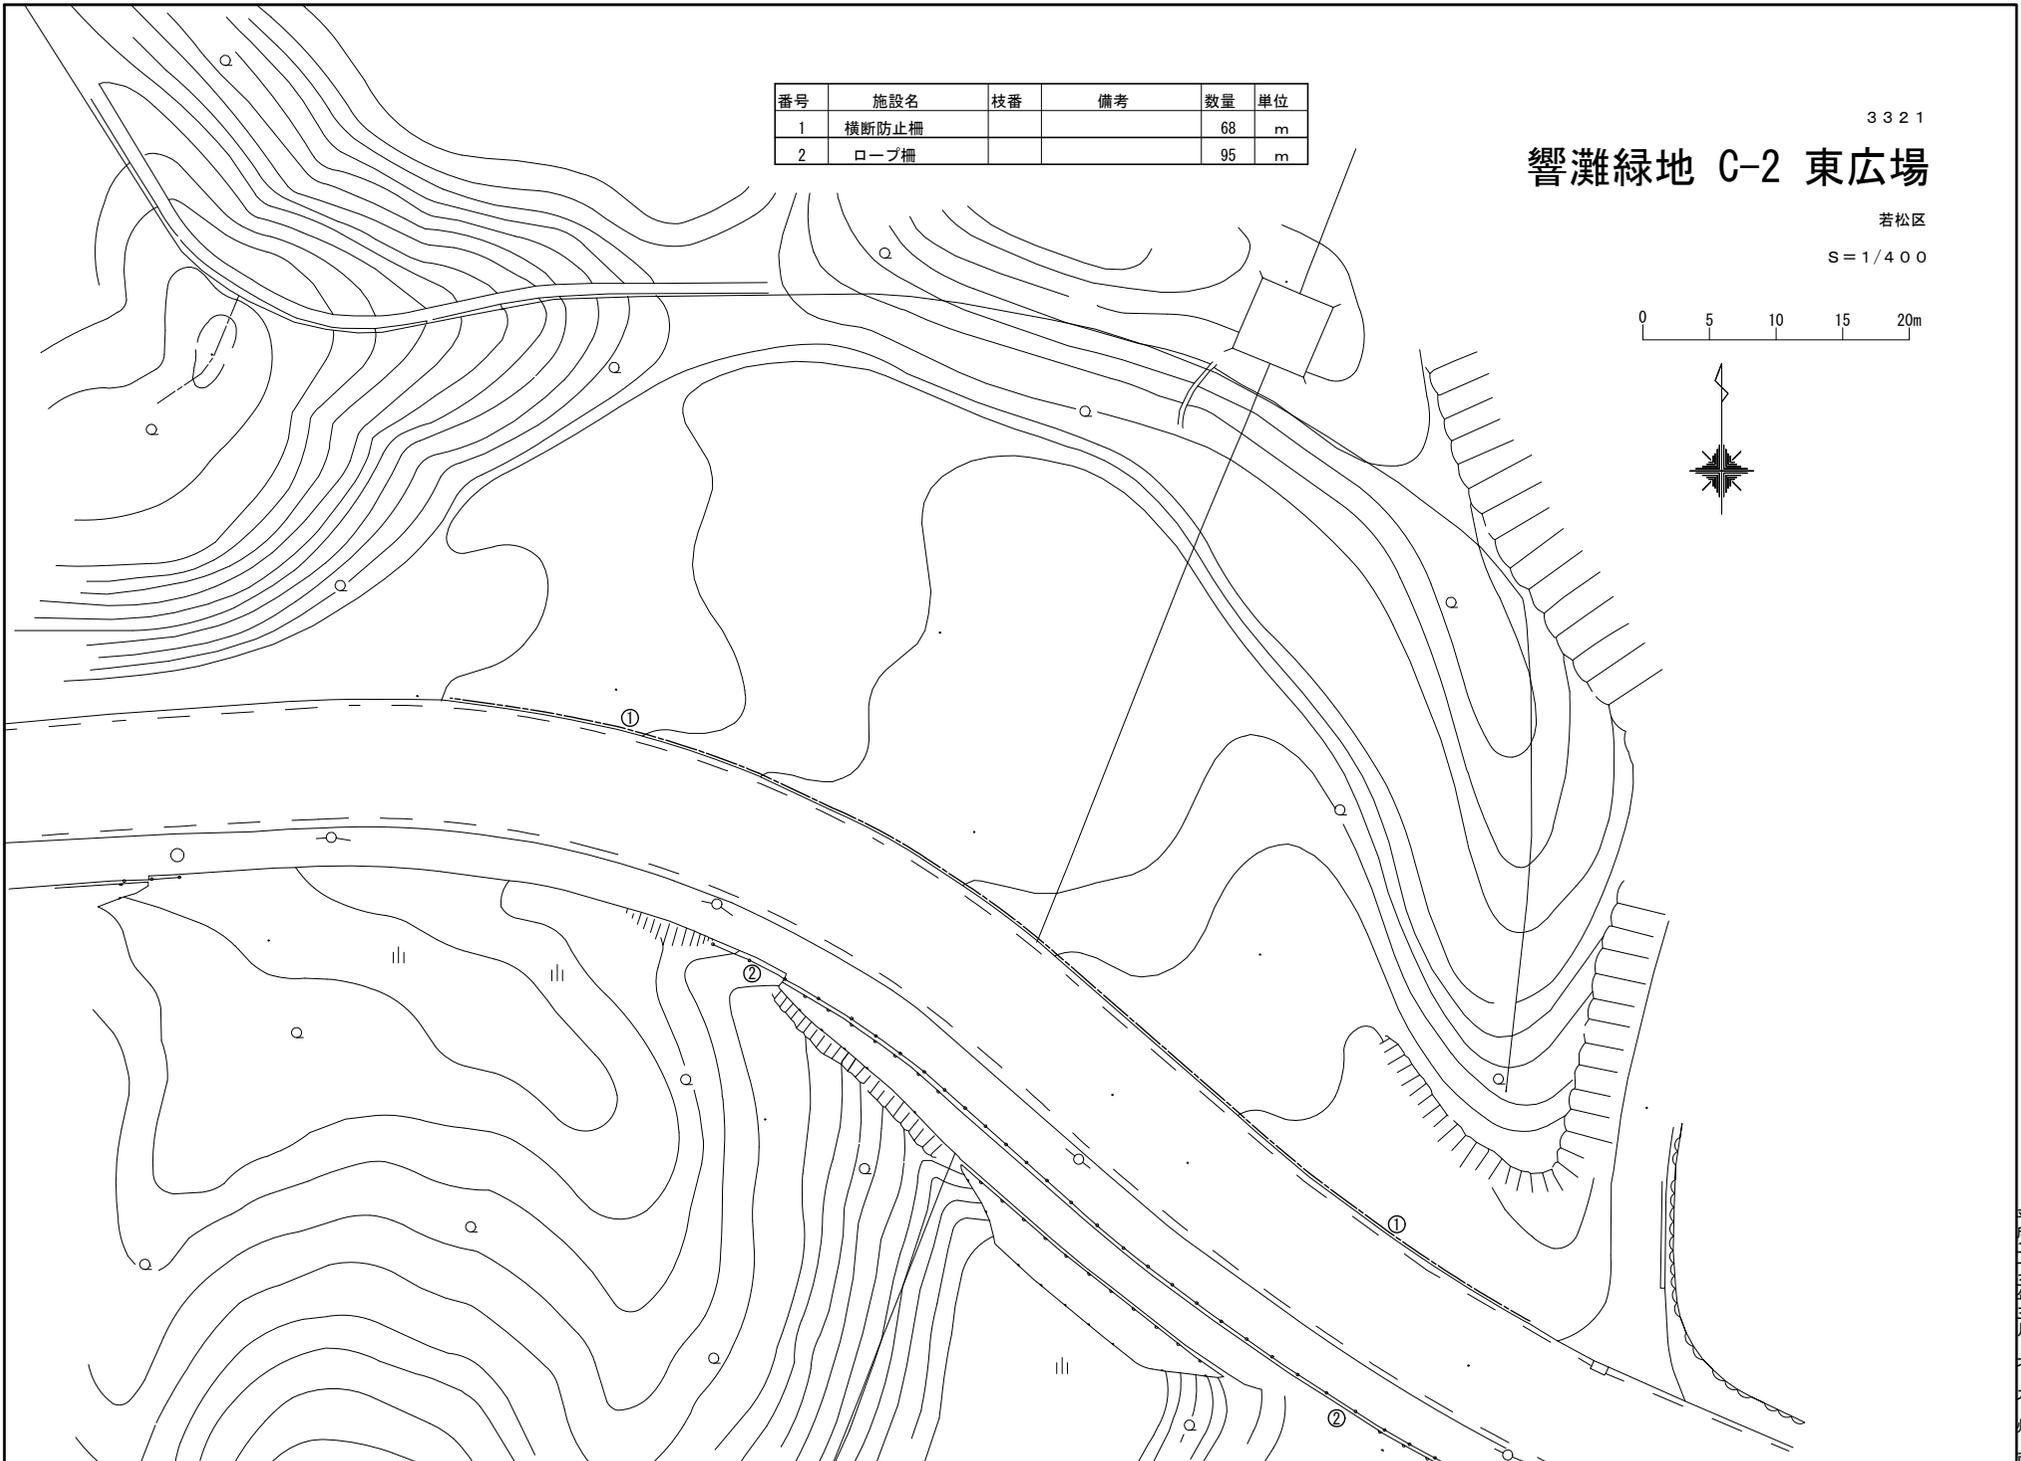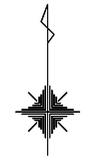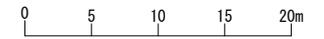


3321

響灘緑地 C-3 東入口

若松区

S=1/300


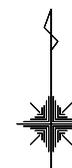


番号	施設名	枝番	備考	数量	単位
1	圍名板		H=2.0m、W=0.35m	1	基
2	横断防止柵			56	m

② ①

響灘緑地 C-4 桜の園広場 平面図

若松区
S = 1 / 500

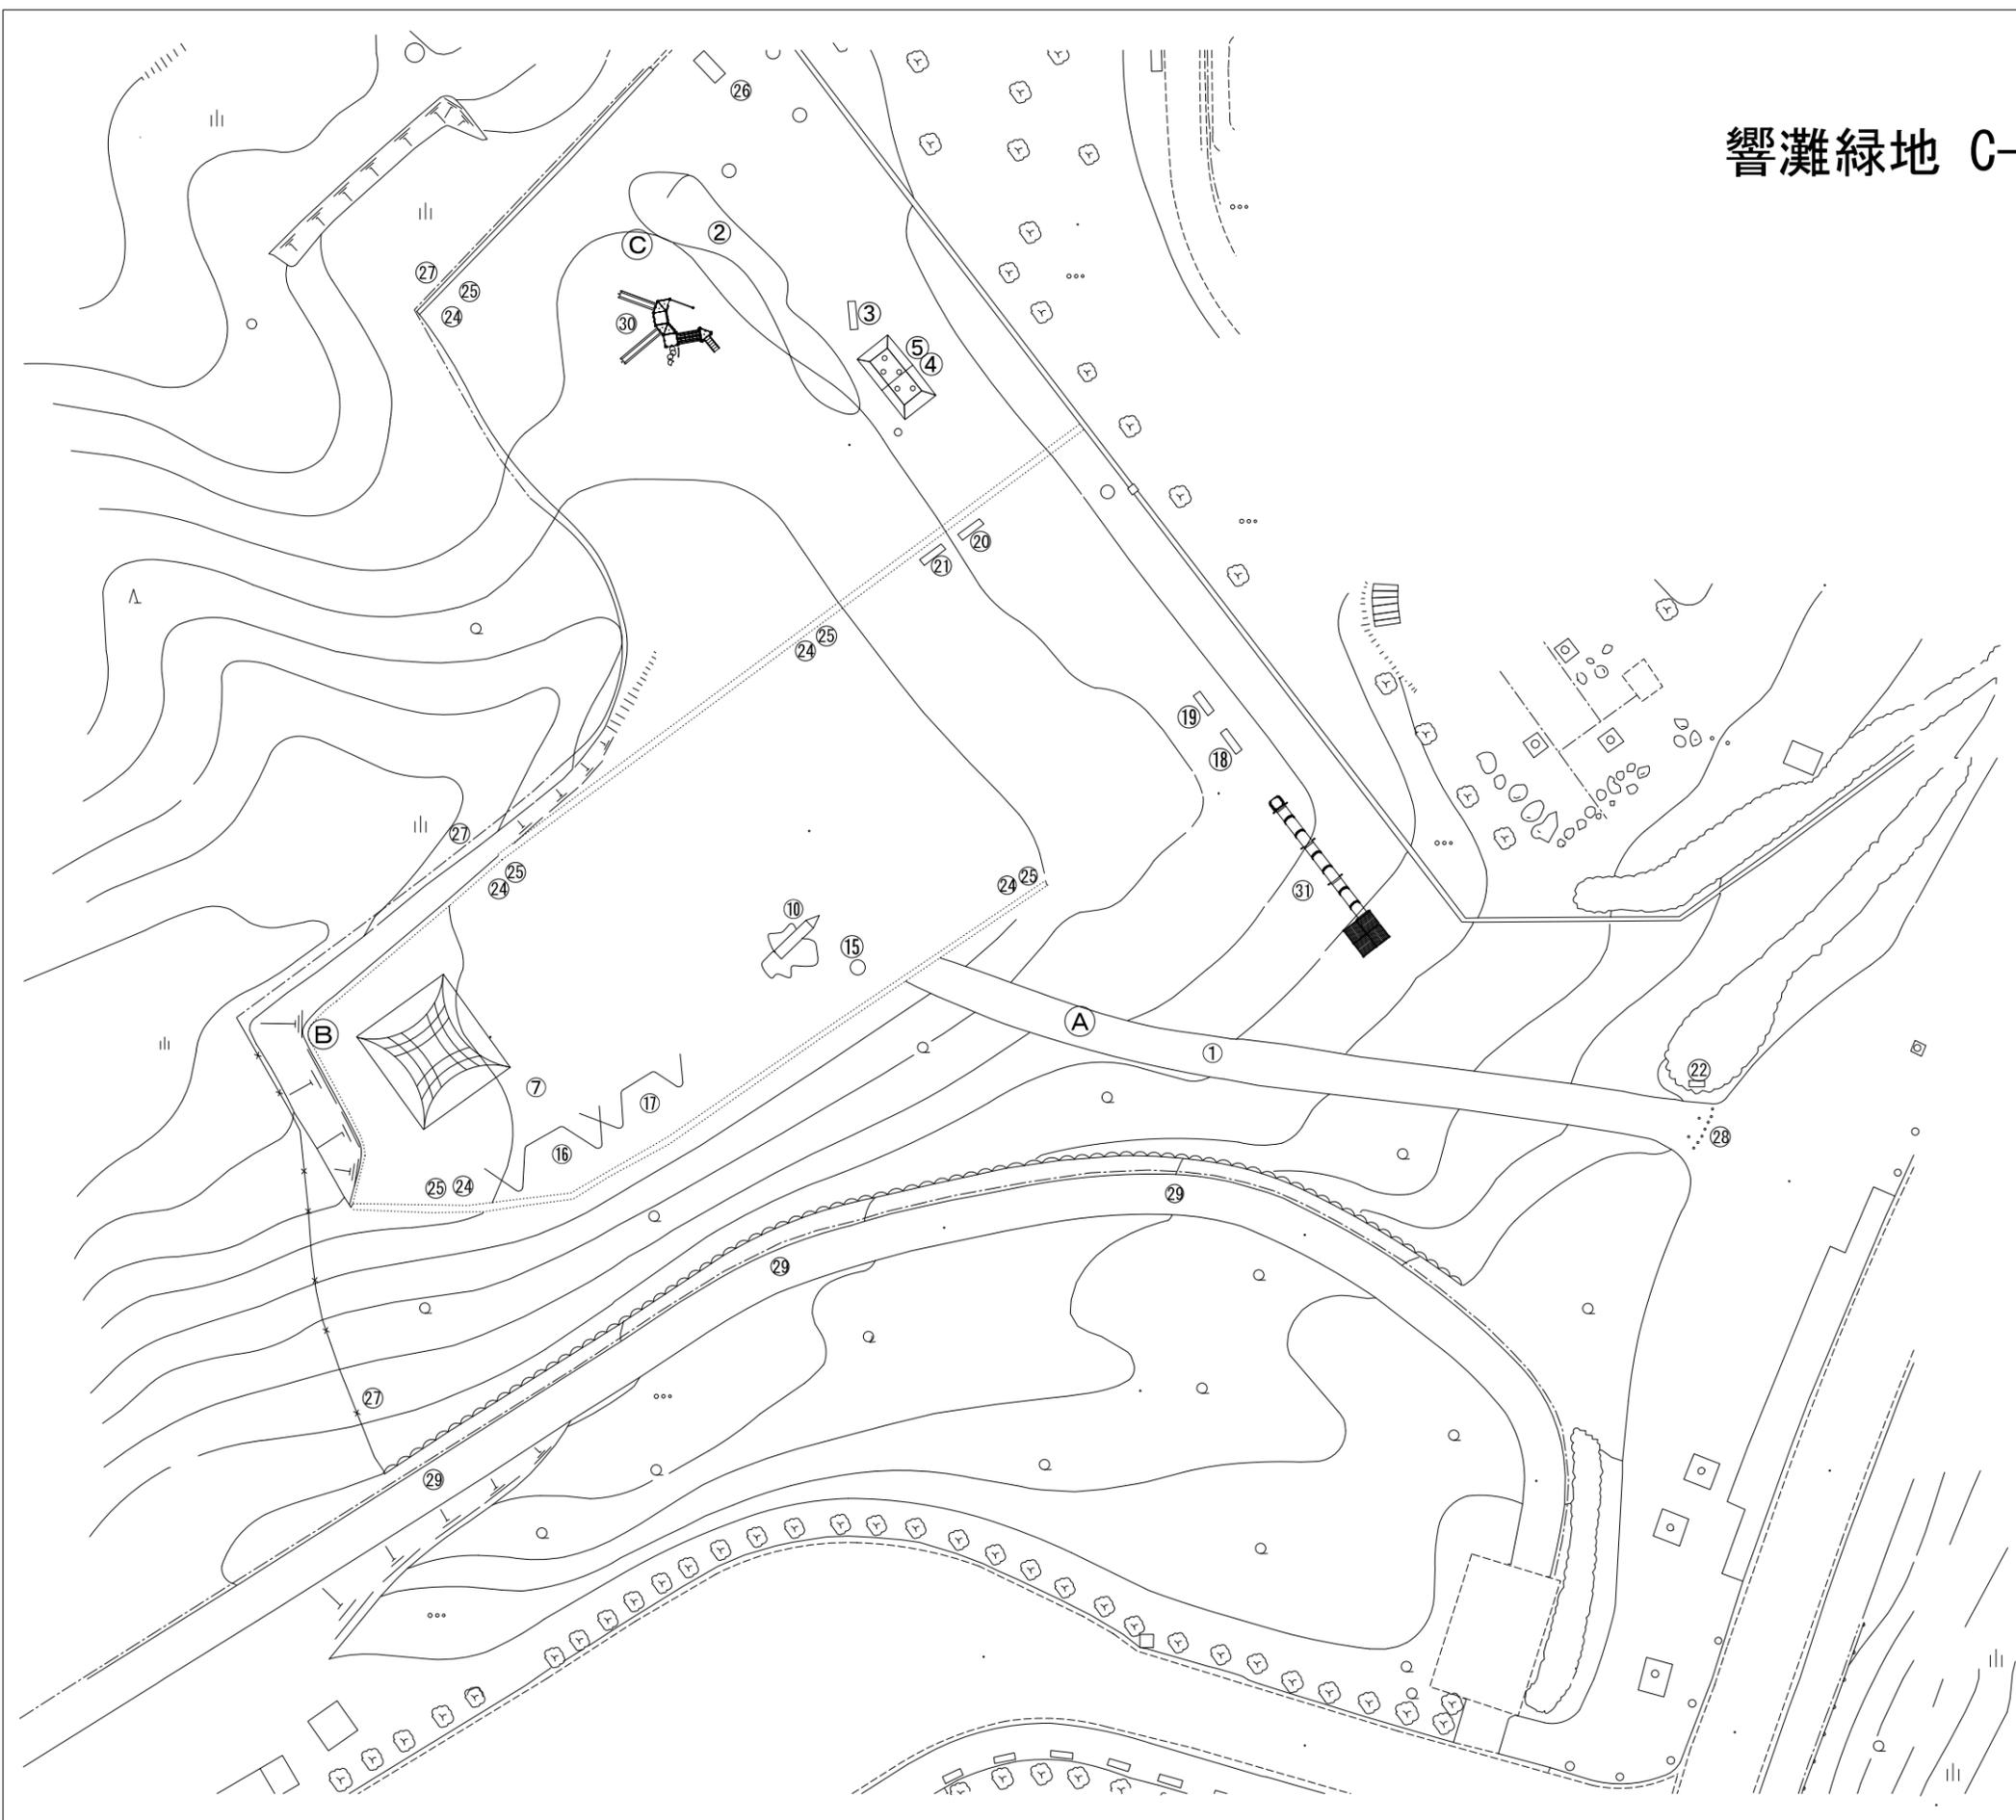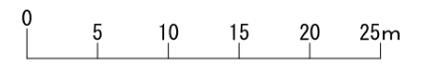




施設名称	備考	数量	単位
C41_アスファルト系舗装		182	m2
C42_流れ		25	m
C43_木製ベンチ		1	基
C44_スツール		5	基
C45-1_休憩舎		1	箇所
C45-2_休憩舎		1	箇所
C46_平均台	H26 撤去	0	基
C47_ロープ・ネットクライマー	11.5m	1	基
C48_登はん運動系(その他)	垂直型 H26 撤去	0	基
C49_一方向ブランコ	2連 幼児用 H26 撤去	0	基
C410_すべり台	エンピツ	1	基
C411_トラックライド	H26 撤去	0	基
C412_トラックライド	H26 撤去	0	基
C413_複合遊具	25m2 ローラー H26 撤去	0	基
C414_複合遊具	95m2 すべり台、ブランチ H26 撤去	0	基
C415_大型形象遊具	キノコ	1	基
C416_健康系(その他)	ストレッチパー	1	基
C417_健康系(その他)	腕立て	1	基
C418_腹筋		1	基
C419_腹筋		1	基
C420_腹筋		1	基
C421_腹筋		1	基
C422_記念碑		1	基
C424_U型側溝		224	m
C425_側溝蓋		224	m
C426_その他(電気設備)	制御盤	1	面
C427_フェンス	H=1.2m	112	m
C428_コンクリート車止め	擬石	9	基
C429_石積	3m未満	84	m
C430_複合遊具		1	基
C431_すべり台	チューブスライダータワー	1	基

3321

響灘緑地 D-1 カンガルー広場

若松区

S=1/500

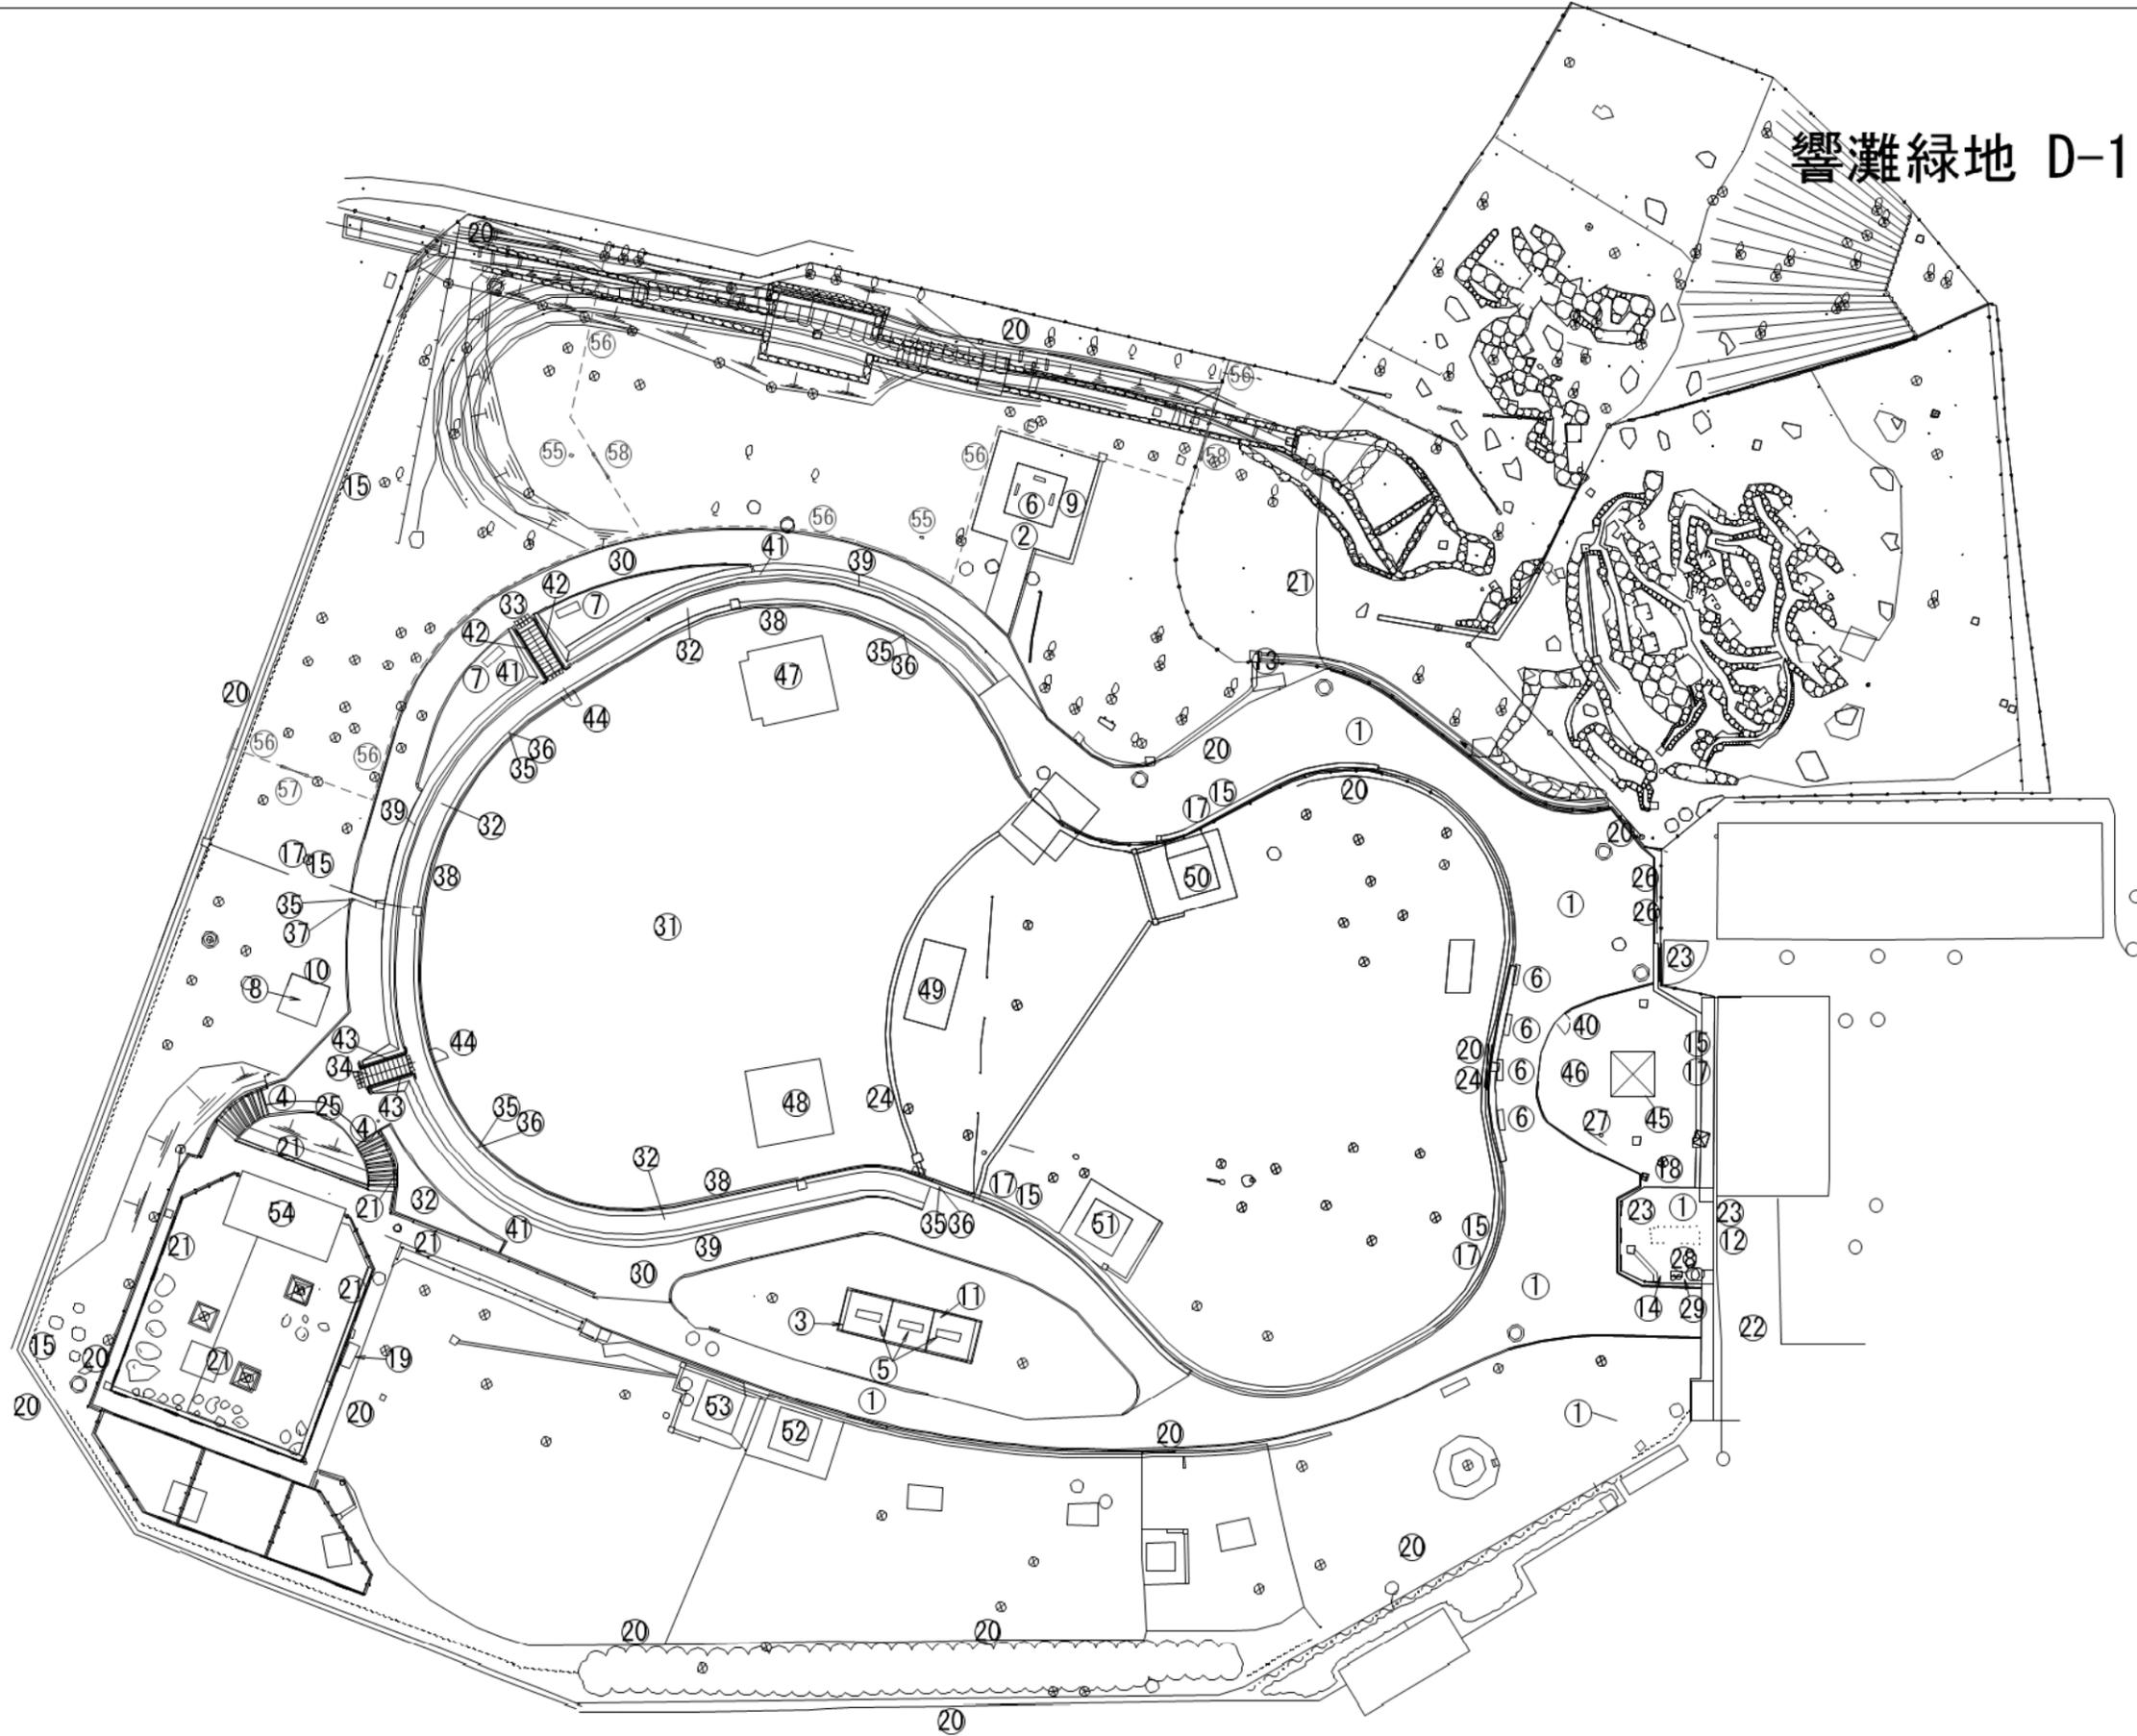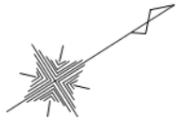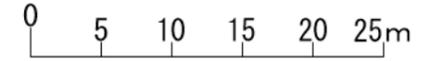

響灘緑地 D-1 カンガルー広場

若松区



凡例 番号	公園施設名	枝番	数量	単位	備 考
1	アスファルト系舗装		1362	m2	H25 一部撤去
2	インターロッキング舗装		85	m2	
3	レンガ舗装		25	m2	
4	擬木階段		12	段	
5	木製ベンチ		3	基	
6	合成木材ベンチ	A	7	基	
7	合成木材ベンチ	B	2	基	H25 移設
8	ベンチ(その他)		1	基	
9	休憩舎	A	1	箇所	
10	休憩舎	B	1	箇所	
11	休憩舎	C	1	箇所	
12	料金ゲート		1	箇所	
13	手洗い場	A	1	基	
14	手洗い場	B	1	基	
15	U型側溝		278	m	H25 一部撤去
16	皿型側溝		0	m	H25 撤去
17	側溝蓋		146	m	H25 一部撤去
18	照明灯		1	基	
19	その他(電気設備)		1	面	引込盤
20	フェンス	A	25	m	H=1.8m
20	フェンス	B	458	m	H=2.5m
20	フェンス	C	108	m	H=1.2m H25 一部撤去
20	フェンス	D	164	m	H=2.0m
20	フェンス	E	68	m	H=0.9m
21	鉄柵		69	m	H=1.1m
22	その他(柵)		48	m	H=1.0m
23	門扉		2	箇所	H=2.5m H25 1箇所撤去
24	石積	A	68	m	3m未満
24	石積	B	14	m	3m未満
25	コンクリート擁壁		17	m	3m未満 擬木
26	サイン	A	2	基	
27	サイン	B	1	基	
28	アスファルト系舗装		45	m2	脱色
29	コンクリート舗装		2	m2	

凡例 番号	公園施設名	枝番	数量	単位	備 考
30	アスファルト系舗装		449	m2	
31	真砂土舗装		1401	m2	
32	舗装(その他)		218	m2	自然土舗装
33	コンクリート階段		1	箇所	
34	コンクリート階段		1	箇所	
35	U型側溝		114	m	240型
36	側溝蓋		114	m	240型 グレーチング
37	側溝蓋		2	m	300型 グレーチング
38	フェンス		108	m	H=1200
39	鉄柵		106	m	転落防止柵 H=1100
40	門扉		1	箇所	H=1800 片開
41	石積		110	m	
42	手すり		9	m	H=850
43	手すり		7	m	H=850
44	門扉		2	箇所	H=1200
45	休憩舎		1	基	
46	インターロッキング舗装		103	m2	
47	建築物		1	箇所	カンガルー休憩舎
48	建築物		1	箇所	カンガルー休憩舎
49	建築物		1	箇所	カンガルー舎
50	建築物		1	箇所	カンガルー舎
51	建築物		1	箇所	カンガルー舎
52	建築物		1	箇所	カンガルー舎
53	建築物		1	箇所	カンガルー舎
54	建築物		1	箇所	ウォンバット舎
55	散水栓		2	基	
56	フェンス		120	m	H=1800 忍び返し付 令和4年
57	門扉		1	箇所	H=1800 W=1000忍び返し付 令和4年
58	門扉		2	箇所	H=1800 W=1200忍び返し付 令和4年

響灘緑地 D-2 園路 (有料)

若松区


S=1/1800

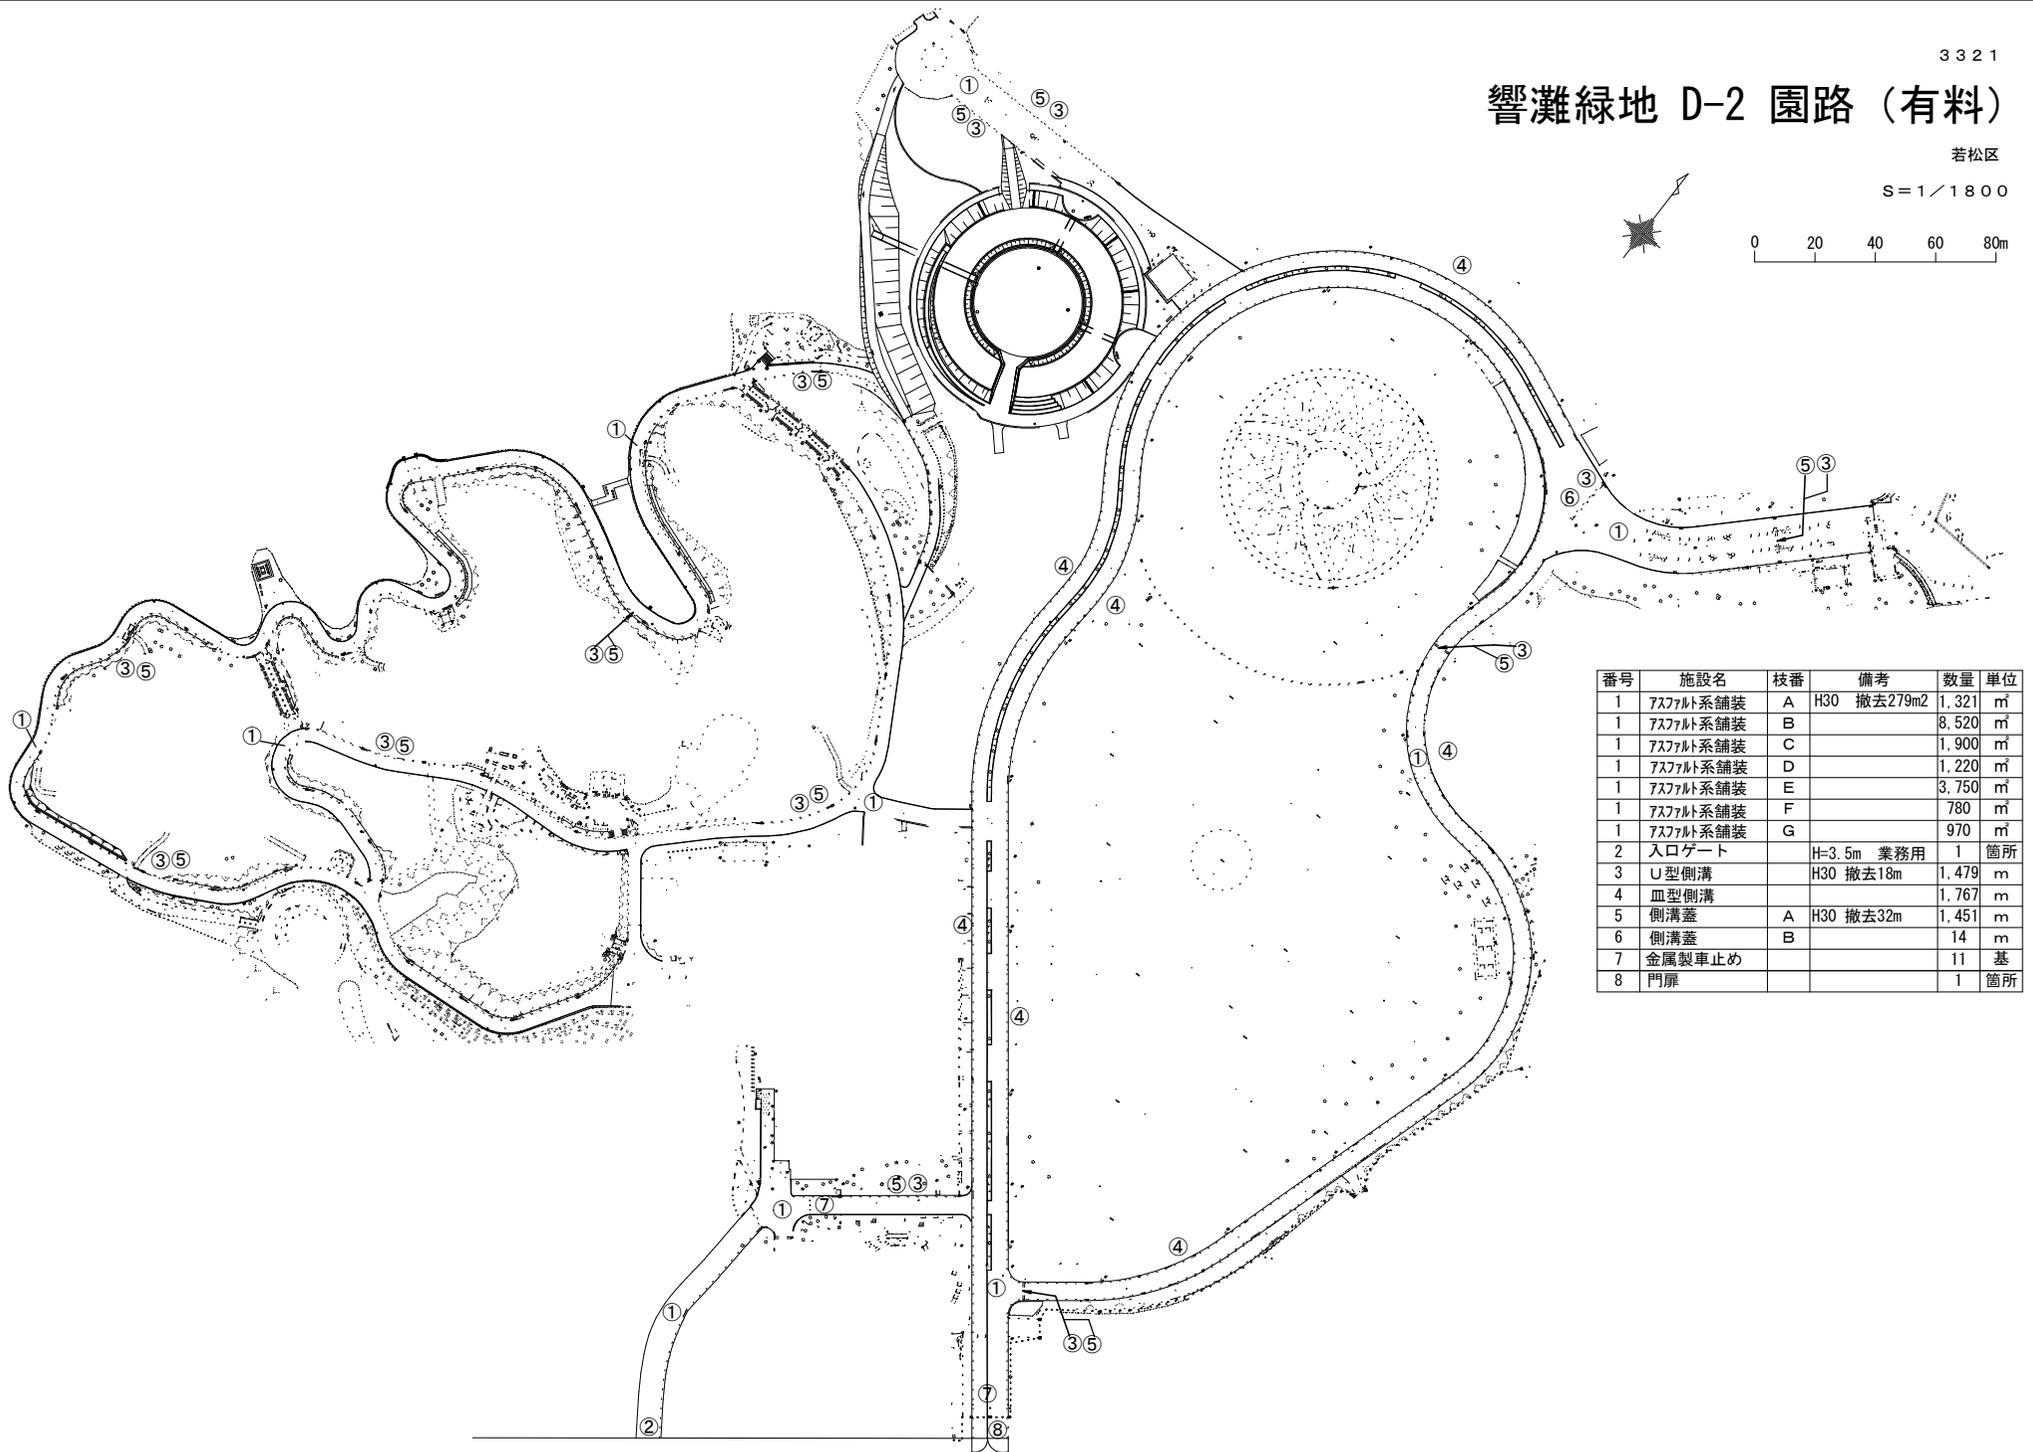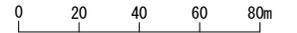

番号	施設名	枝番	備考	数量	単位
1	アスファルト系舗装	A	H30 撤去279m ²	1,321	m ²
1	アスファルト系舗装	B		8,520	m ²
1	アスファルト系舗装	C		1,900	m ²
1	アスファルト系舗装	D		1,220	m ²
1	アスファルト系舗装	E		3,750	m ²
1	アスファルト系舗装	F		780	m ²
1	アスファルト系舗装	G		970	m ²
2	入口ゲート		H=3.5m 業務用	1	箇所
3	U型側溝		H30 撤去18m	1,479	m
4	皿型側溝			1,767	m
5	側溝蓋	A	H30 撤去32m	1,451	m
6	側溝蓋	B		14	m
7	金属製車止め			11	基
8	門扉			1	箇所

響灘緑地 D-3 サイクリングターミナル 宿泊者駐車場

若松区
S=1/300

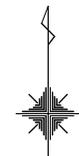

番号	施設名	枝番	備考	数量	単位
1	アスファルト系舗装			1,008	m ²
2	U型側溝			12	m
3	側溝蓋			12	m
4	金属製車止め			3	基

