


響灘緑地 D-4 塩屋池周辺 平面図

S=1/1200

0 10 20 30 40 50m



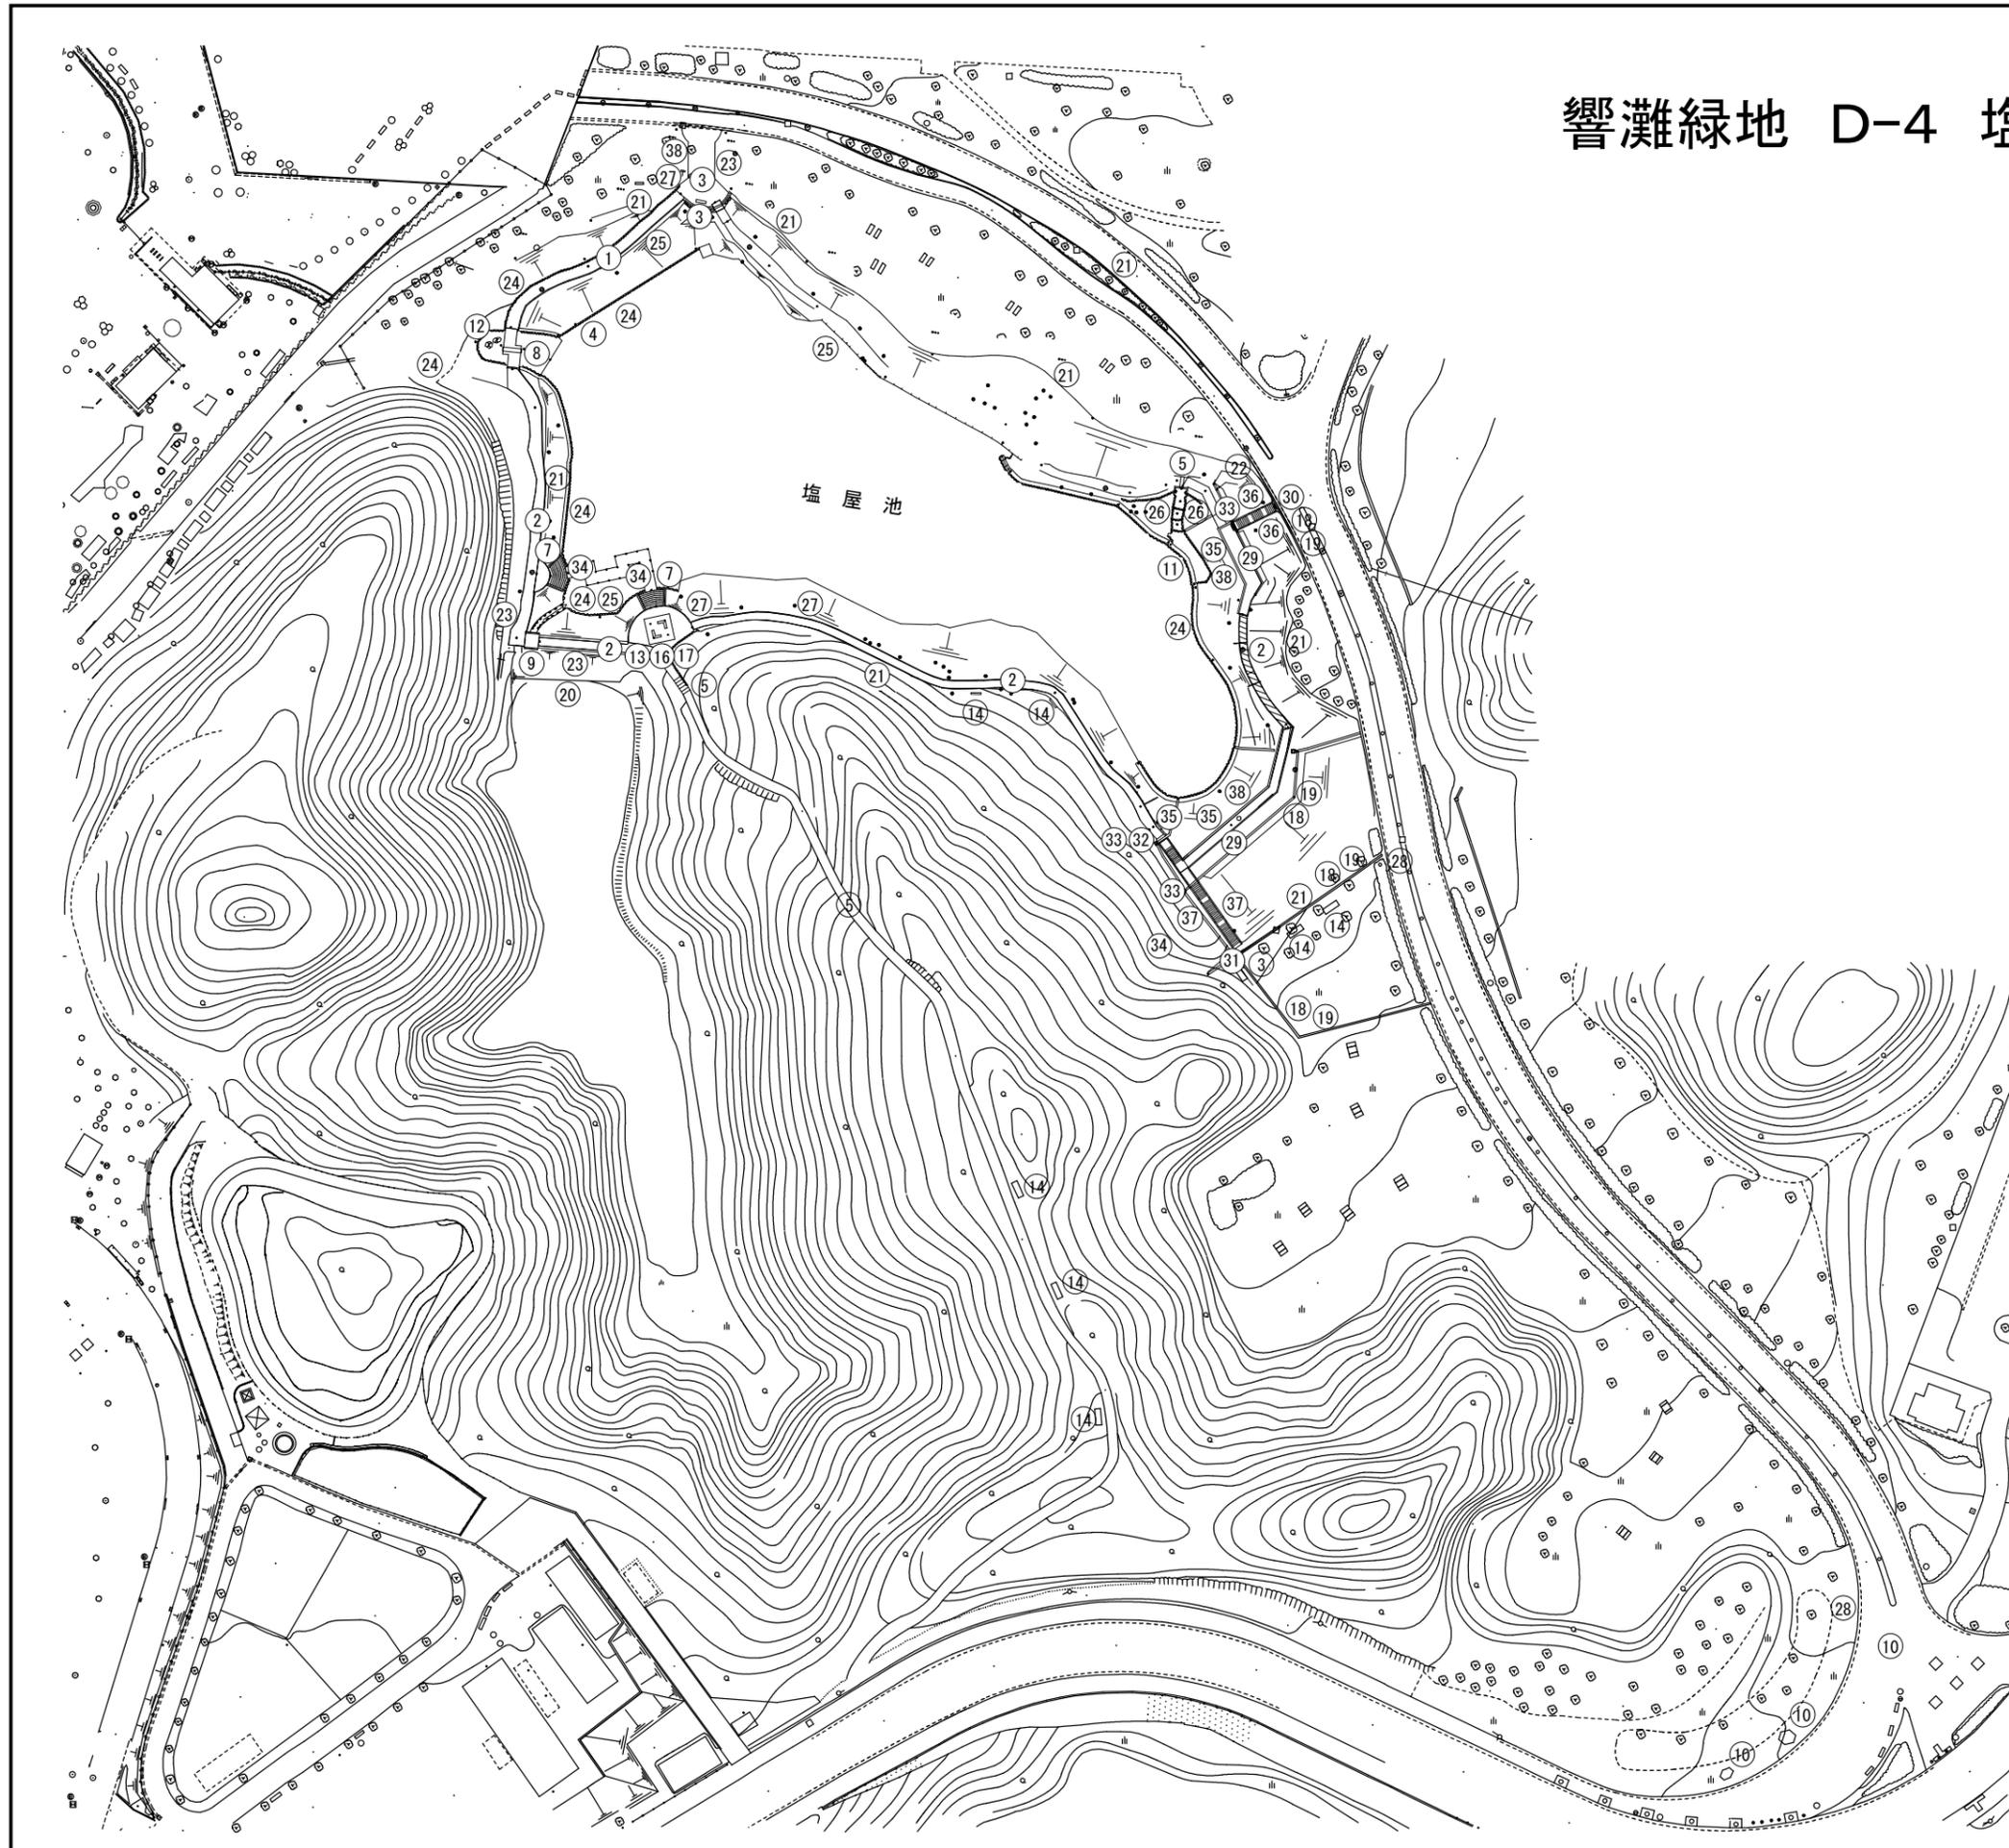


番号	施設名	枝番	数量	単位	備考
1	アスファルト系舗装	A	76	m <sup>2</sup>	
2	砕石チップ舗装		330	m <sup>2</sup>	H. 24 282m <sup>2</sup> 据換
3	石張り系舗装		269	m <sup>2</sup>	
4	コンクリート階段	A	20	m <sup>2</sup>	
5	木系階段	A	132	段	
6	木系階段	B	0	段	H. 24 79段撤去
7	階段(その他)		22	m <sup>2</sup>	
8	木橋		1	箇所	W=2.1m、L=24.6m H. 24 1箇所改修
9	石橋		1	箇所	W=3.0m、L=2.6m
10	添景物		2	基	景石
11	流れ		41	m	
12	添景物		1	基	石組
13	木製ベンチ	A	1	基	
14	木製ベンチ	B	8	基	
15	木製ベンチ	C	1	基	
16	野外卓		1	基	
17	休憩舎		1	箇所	
18	U型側溝	A	185	m	
19	側溝蓋	A	69	m	
20	フェンス		20	m	H=1.2m
21	擬木柵	A	203	m	H=1.1m
21	擬木柵	B	226	m	H=0.9m
22	木柵		254	m	H=1.1m
23	その他(柵)		125	m	H=1.1m
24	石積	A	65	m	3m未満
24	石積	B	250	m	3m未満
25	その他(擁壁)		34	m	H=3.0m未満 木製擁壁
26	コンクリート擁壁		17	m	3m未満
27	サイン	A	3	基	
28	サイン	B	2	基	
29	アスファルト系舗装	B	86	m <sup>2</sup>	
30	コンクリート階段	B	11	m <sup>2</sup>	
31	コンクリート階段	C	33	m <sup>2</sup>	
32	U型側溝	B	5	m	U-240
33	側溝蓋	B	6	m	U-240 グレーチング蓋(細目)
34	その他(柵)	A	4	m	H=1.1m 転落防止柵
35	その他(柵)	B	54	m	H=1.1m 転落防止柵
36	手すり	A	2	箇所	H=0.8m
37	手すり	B	2	箇所	H=0.8m
38	コンクリート擁壁	A	55	m	

# 響灘緑地 D-8 園路10号 (無料)

若松区

S=1/1500

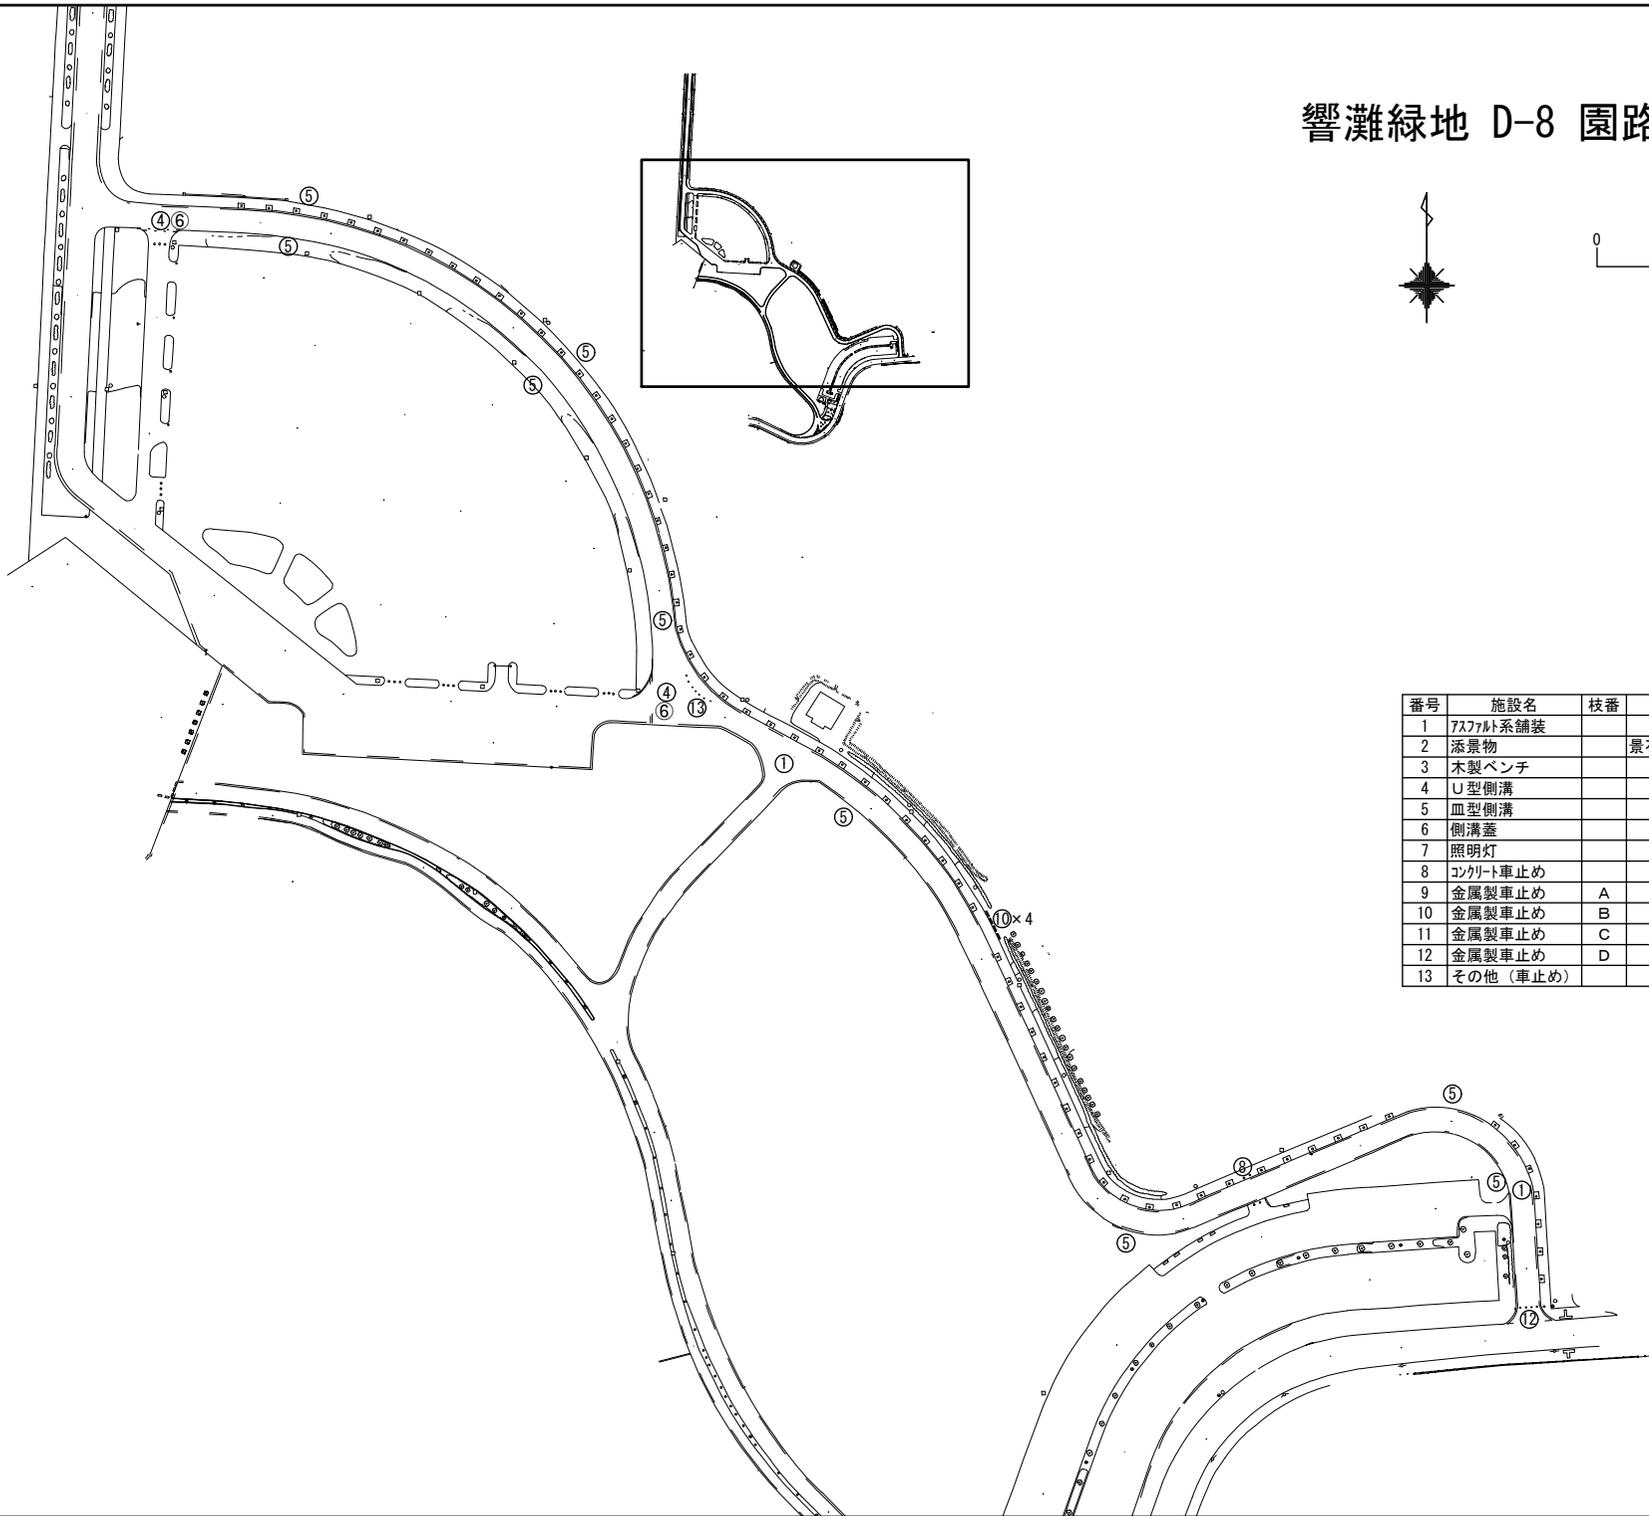
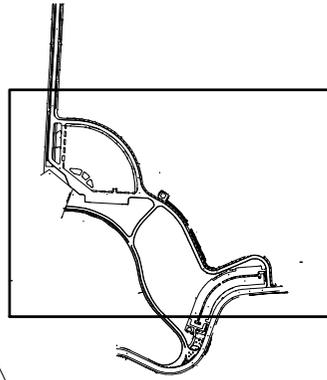
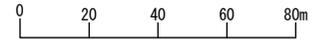


番号	施設名	枝番	備考	数量	単位
1	7スファルト系舗装			13,100	m <sup>2</sup>
2	添景物		景石	6	基
3	木製ベンチ			4	基
4	U型側溝			27	m
5	皿型側溝			2,730	m
6	側溝蓋			27	m
7	照明灯			8	基
8	コンクリート車止め			18	基
9	金属製車止め	A		5	基
10	金属製車止め	B		7	基
11	金属製車止め	C		8	基
12	金属製車止め	D		4	基
13	その他 (車止め)			7	基

# 響灘緑地 D-8 園路11号 (無料)

若松区

S=1/1500

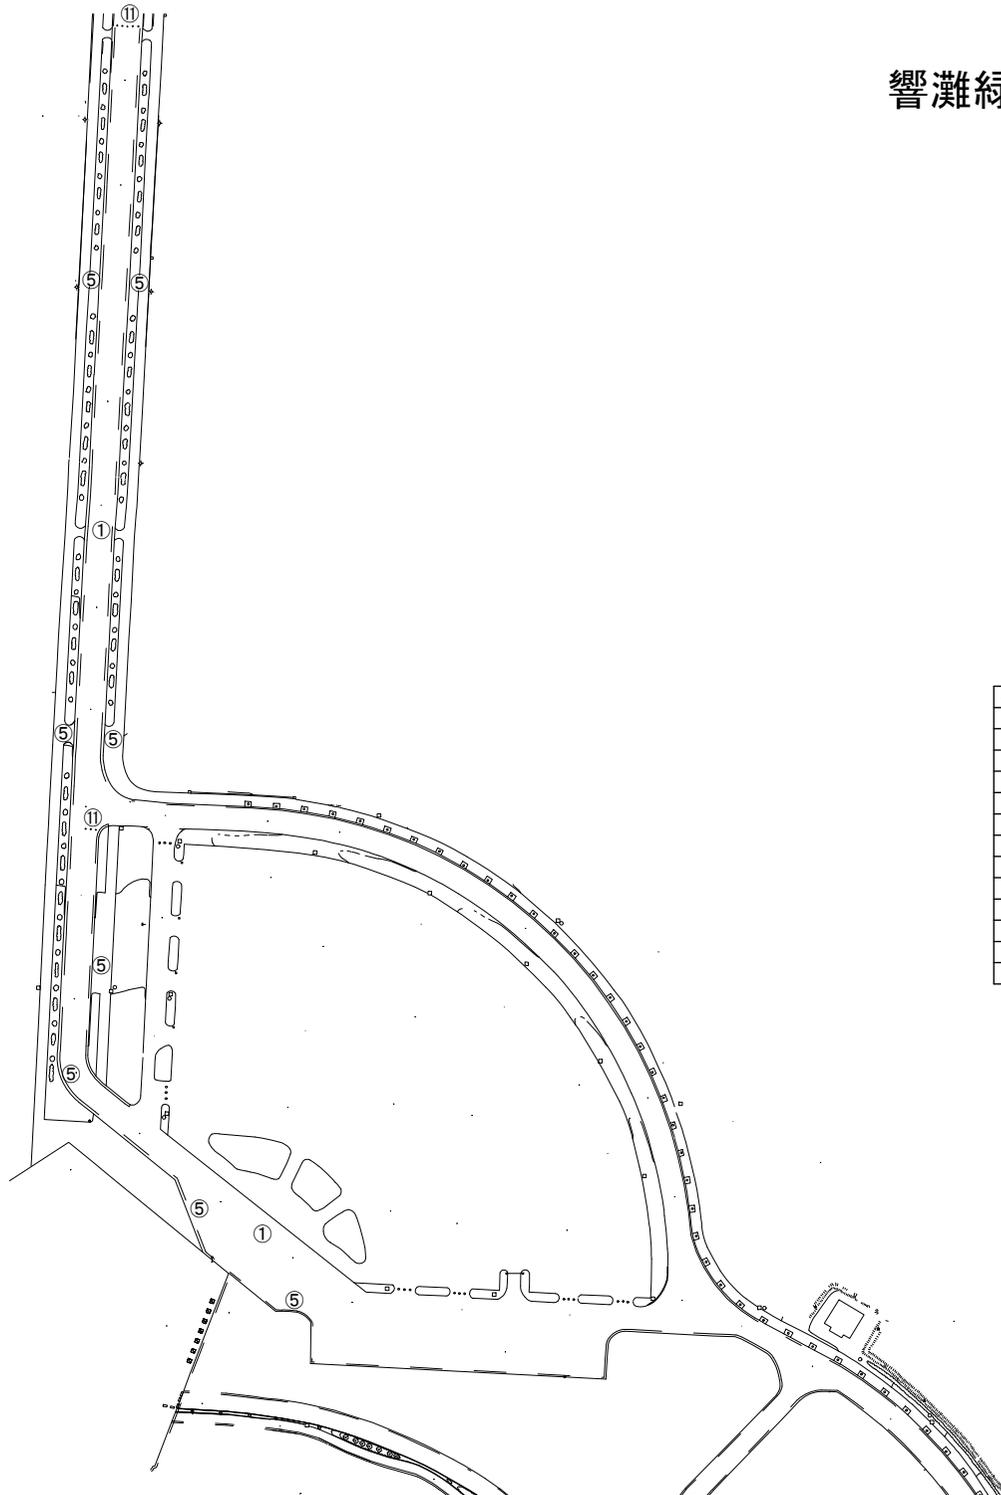
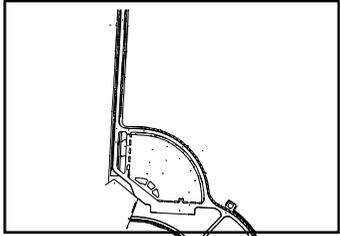
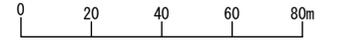


番号	施設名	枝番	備考	数量	単位
1	アスファルト系舗装			13,100	m
2	添景物		景石	6	基
3	木製ベンチ			4	基
4	U型側溝			27	m
5	皿型側溝			2,730	m
6	側溝蓋			27	m
7	照明灯			8	基
8	コンクリート車止め			18	基
9	金属製車止め	A		5	基
10	金属製車止め	B		7	基
11	金属製車止め	C		8	基
12	金属製車止め	D		4	基
13	その他 (車止め)			7	基

# 響灘緑地 D-8 園路12号 (無料)

若松区

S=1/1500

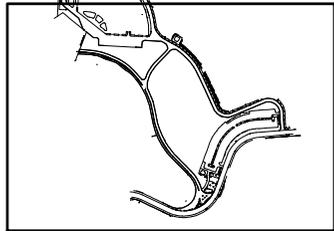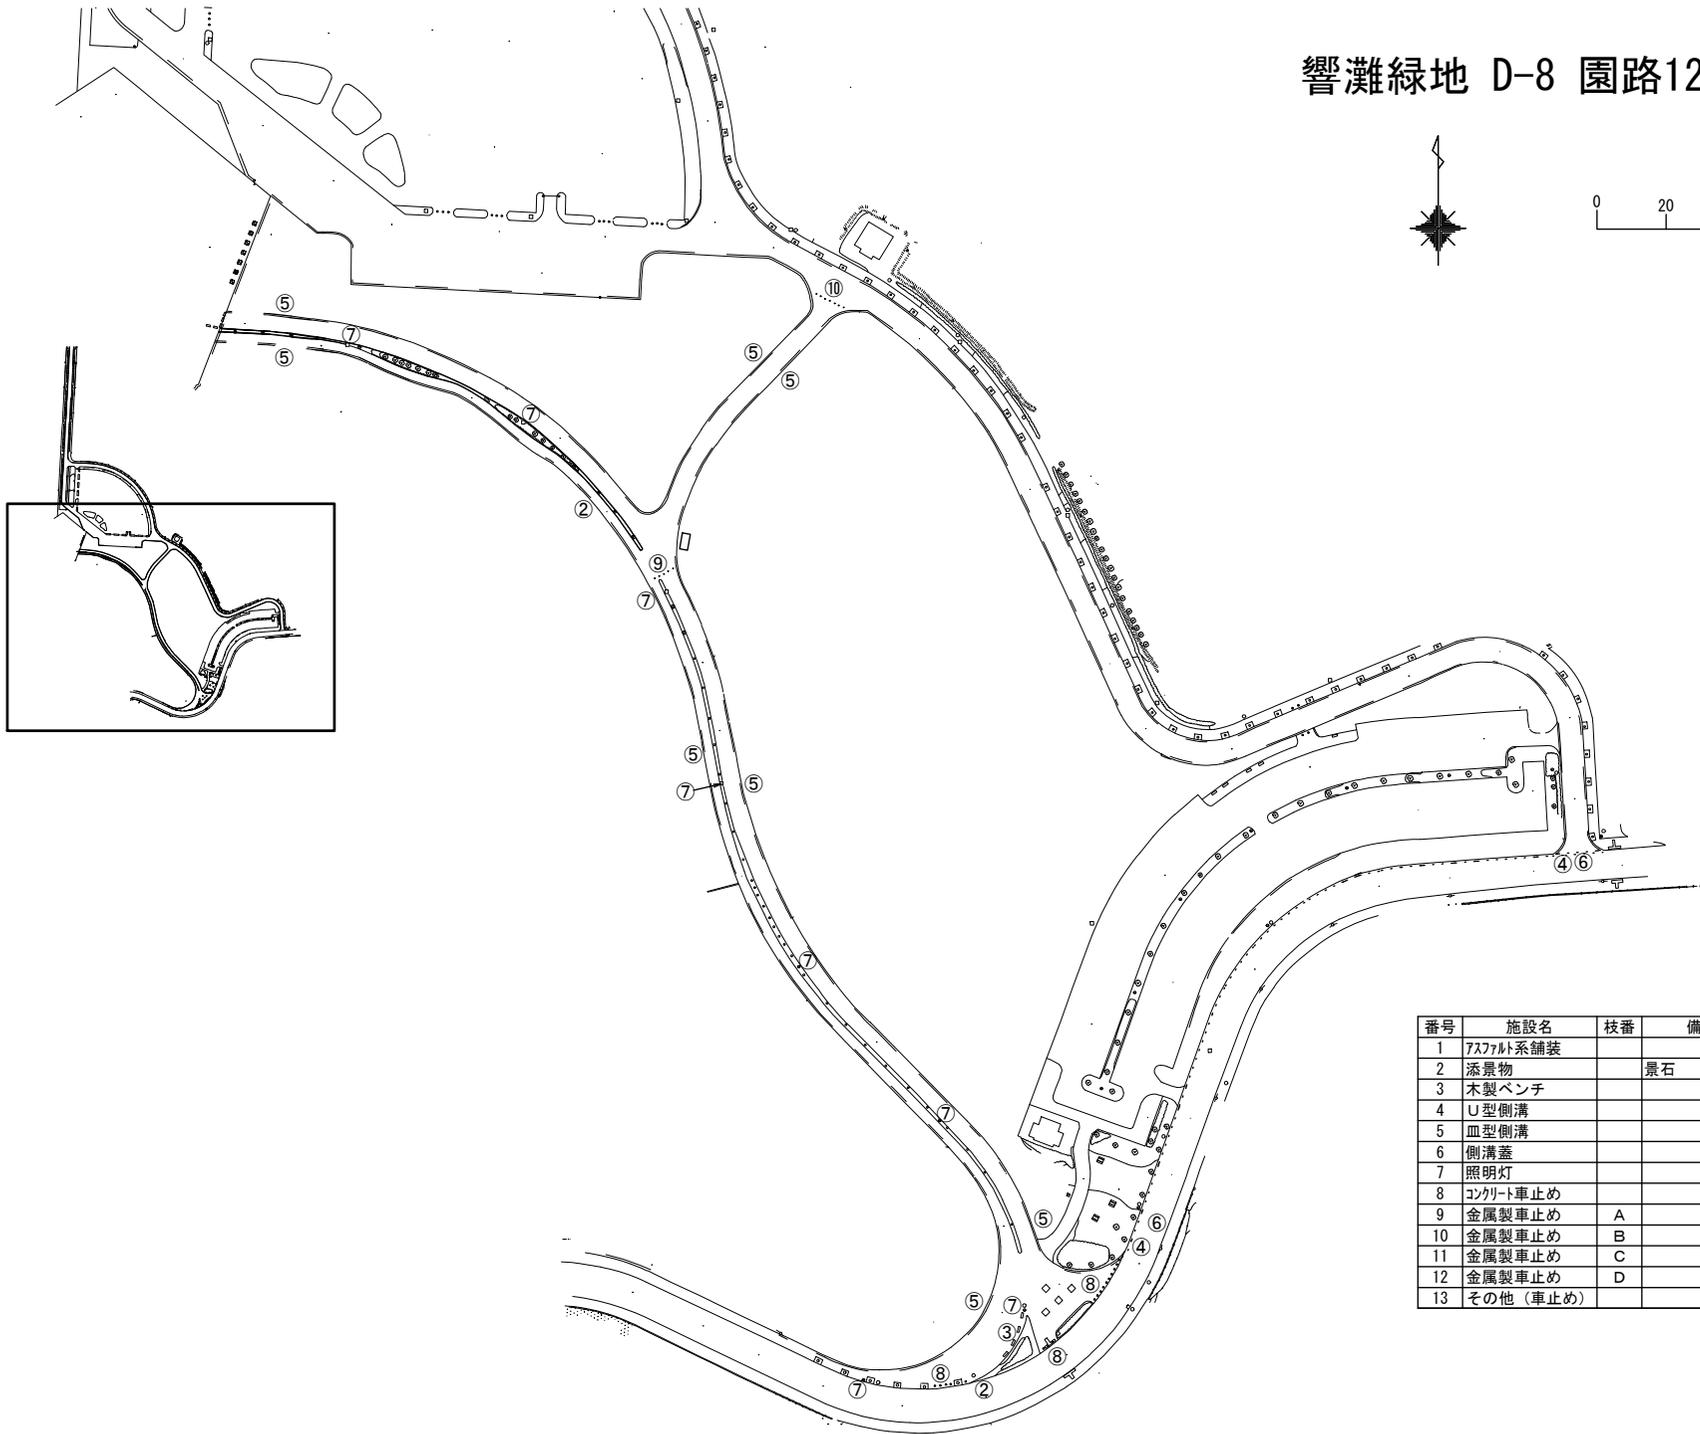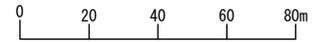

番号	施設名	枝番	備考	数量	単位
1	アスファルト系舗装			13,100	m <sup>2</sup>
2	添景物		景石	6	基
3	木製ベンチ			4	基
4	U型側溝			27	m
5	皿型側溝			2,730	m
6	側溝蓋			27	m
7	照明灯			8	基
8	コンクリート車止め			18	基
9	金属製車止め	A		5	基
10	金属製車止め	B		7	基
11	金属製車止め	C		8	基
12	金属製車止め	D		4	基
13	その他 (車止め)			7	基