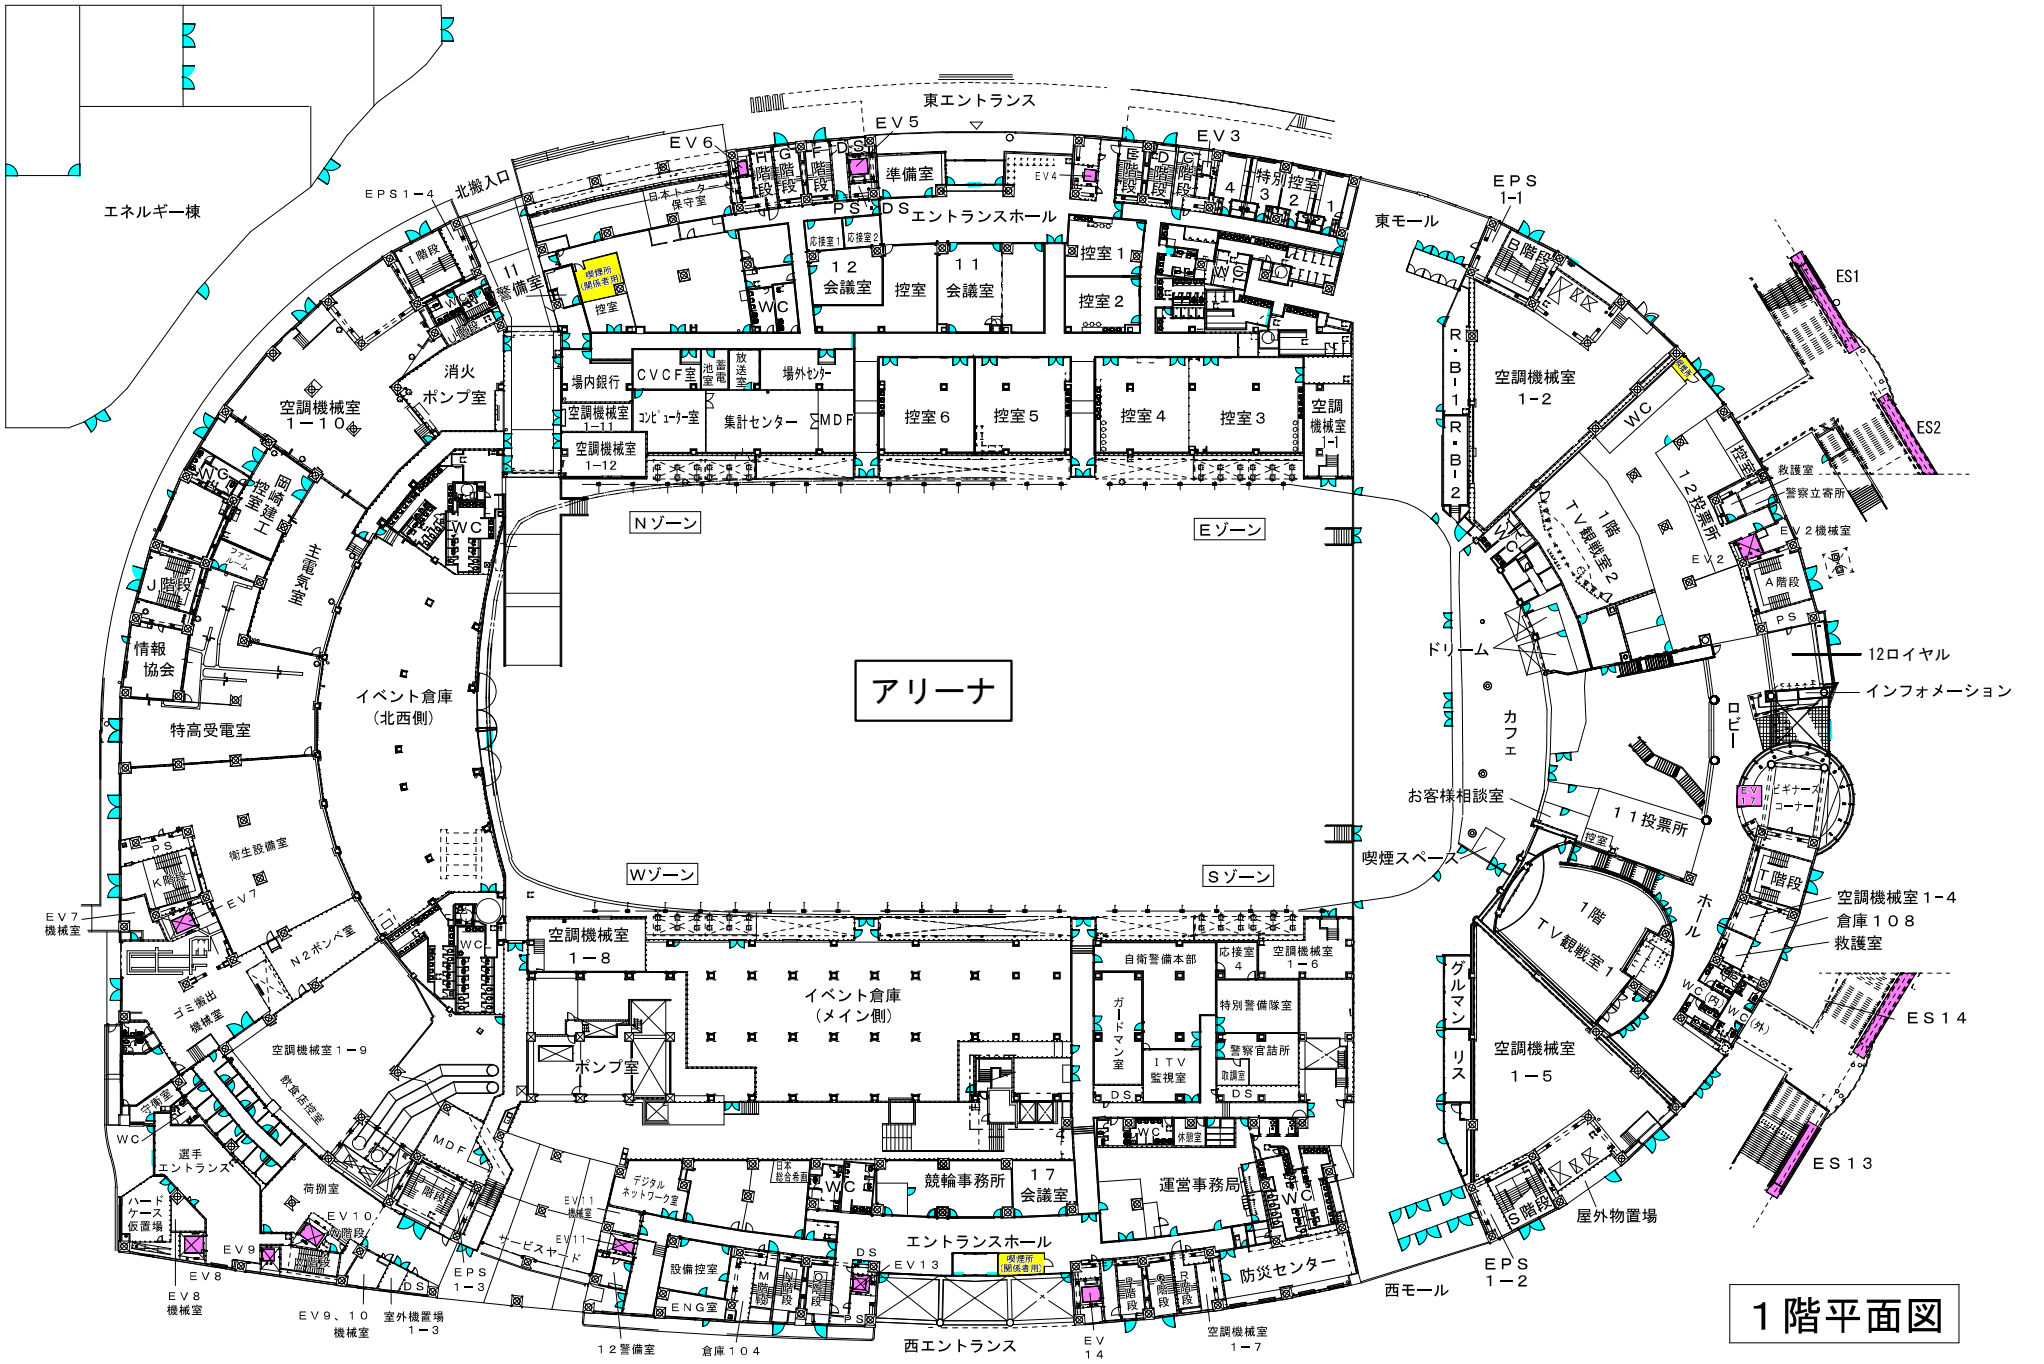

1階平面図

小倉競輪場平面図