


サブエントランス

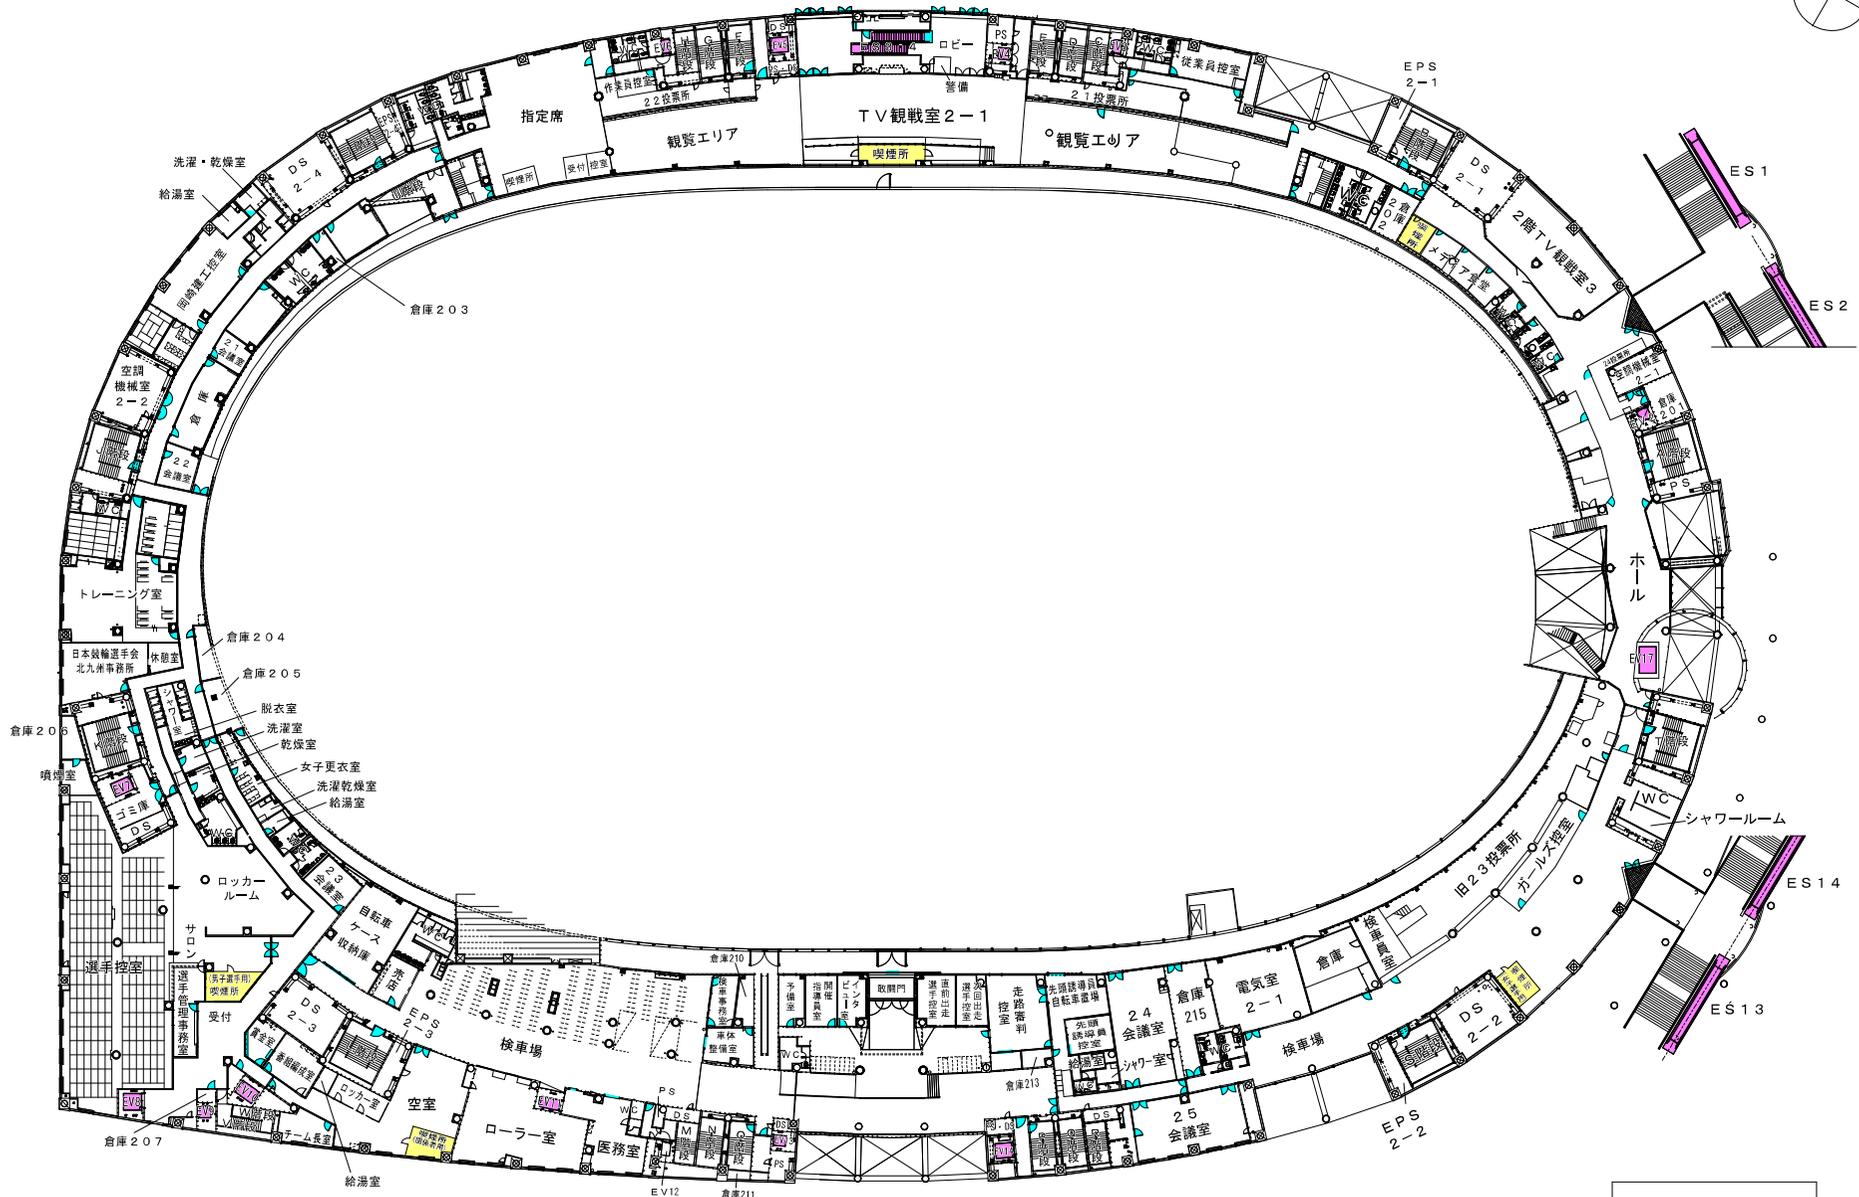

2階平面図