
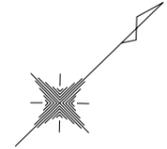


公園番号-4492 (小倉北区)


山田緑地 平面図

A. アゲハの谷・中の谷ゾーン S=1/4000

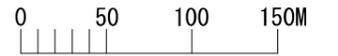

凡例	施設名称	備考	枝番	数量	単位
001	砕石トップ舗装			3140	m ²
002	木系階段	W=1.5		249	段
003	石橋	W=4.5m×L=11.2m		1	箇所
004	石橋	W=4.8m×L=12.5m		1	箇所
005	石橋	W=1.0m×L=2m		1	箇所
006	木橋	W=1.8m×L=4.9m		1	箇所
008	木製デッキ	A=59.4m ² H24改修		60	m ²
009	木製ベンチ			5	基
010	木製ベンチ	木角ベンチ		1	基
012	野外卓			7	基
013	休憩舎		1	1	箇所
014	鉄柵	H=1.1m		9	m
015	木柵	H=1.0m		10	m
016	木柵	H=0.95m H26一部撤去		91	m
017	U型側溝	B=0.35m		82	m
018	U型側溝	B=0.24m		131	m
019	側溝蓋	鉄蓋		82	m
020	引込柱			1	基
021	その他(電気設備)	高電圧ボックス		1	基
022	ブロック積	H=3.0m		140	m
023	サイン			13	基
024	その他(電気設備)	監視カメラ		1	箇所
025	流れ			330	m
026	野鳥観察ウォール			1	箇所
027	柵(その他)	転落防止柵		440	m

凡例	施設名称	備考	枝番	数量	単位
028	コンクリート舗装	100/100		32	m ²
029	舗装(その他)	砂100/100		68	m ²
030	圍路広場(その他)	飛び石 700×400		5	m ²
031	合成木材ベンチ			3	基
032	縁台			1	基
033	休憩舎			1	基
034	U型側溝	2406		3	m
035	側溝蓋			3	m
036	鉄柵			57	m
037	チェーン柵			4	m
038	案内板	矢羽2枚		1	基

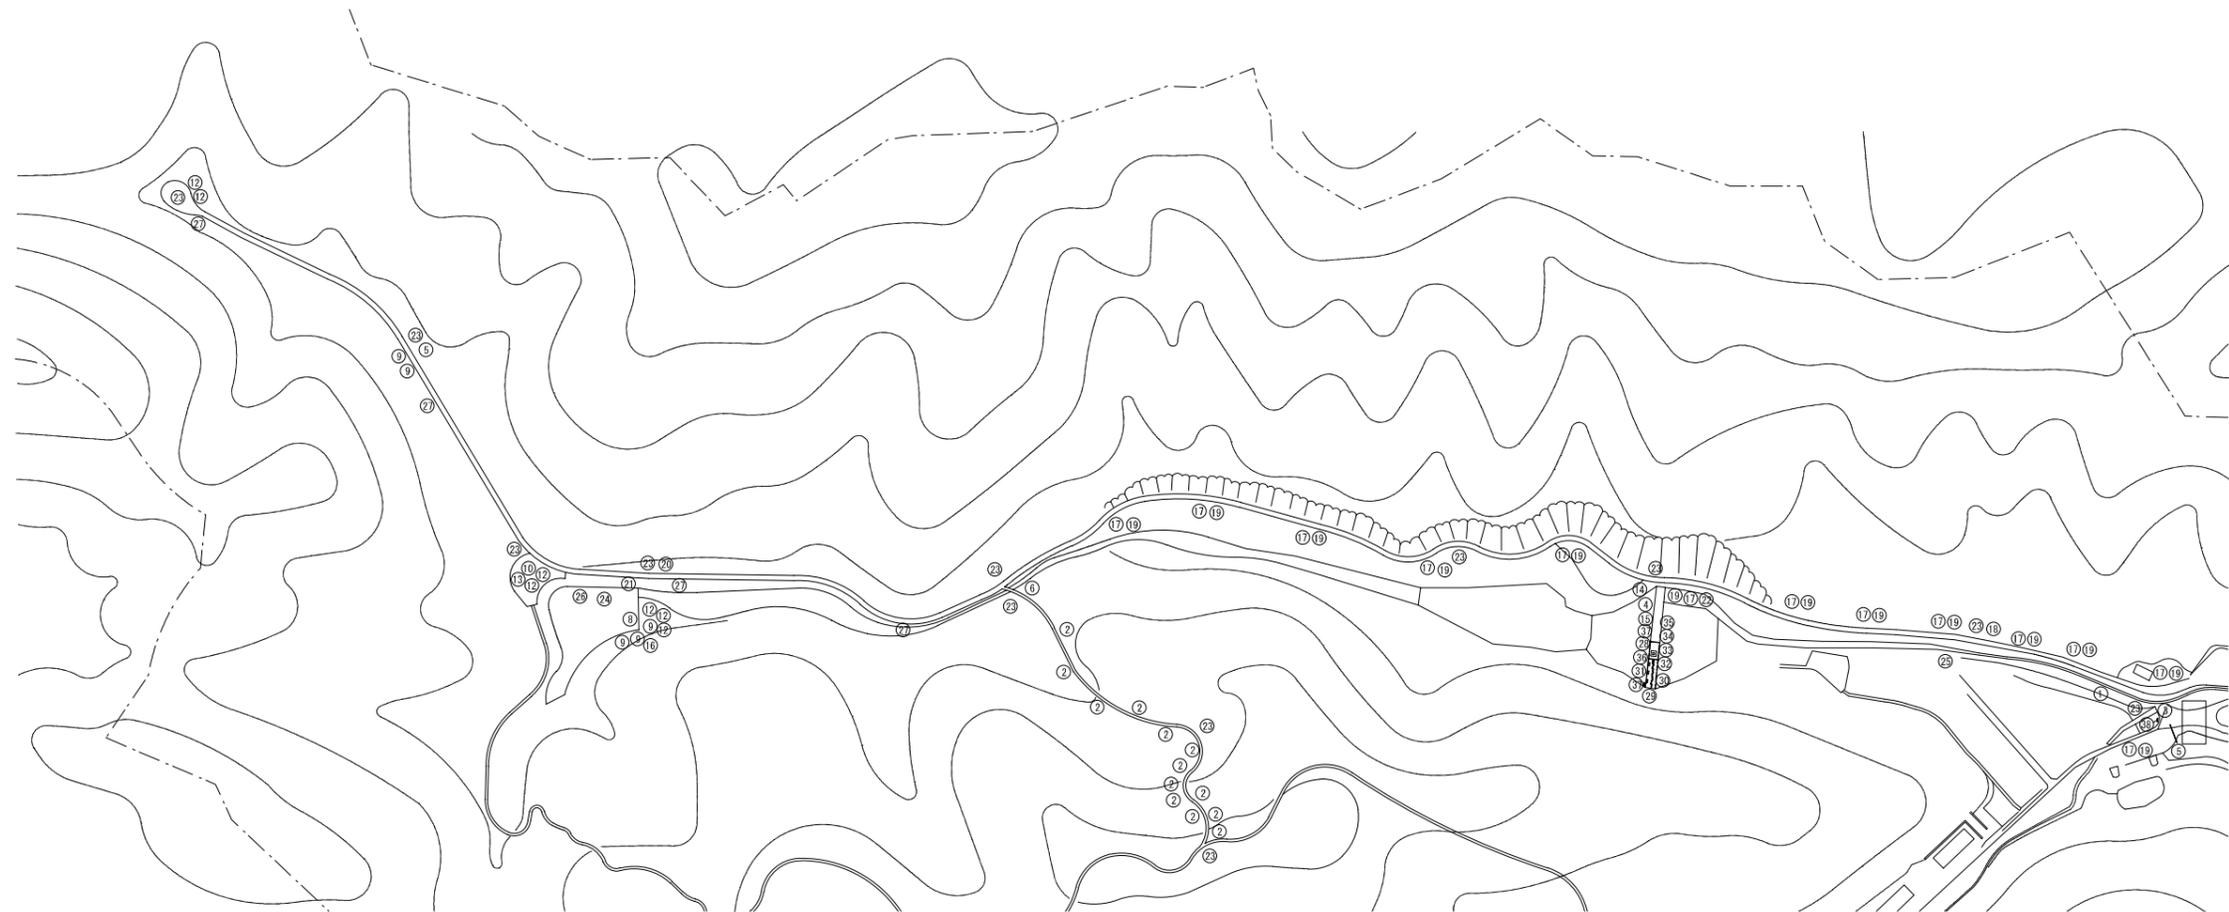

公園番号ー4492 (小倉北区)

山田緑地 平面図

B.イノシシ峠ゾーン S=1/2000




凡例	施設名称	数量	単位	備考
001	コンクリート舗装	399	m2	
002	真砂土舗装	2500	m2	
003	木系階段	278	段	W=1.5
004	木系階段	1	箇所	W=1.4 23段 H26一部改修
005	木橋	1	箇所	W=1.6mXL=10.5m
006	木橋	1	箇所	W=1.7mXL=2.3m
007	木橋	1	箇所	W=1.7mXL=2.8m
008	石橋	1	箇所	W=2.1mXL=2.0m
009	擬木ベンチ	4	基	
010	野外卓	1	基	
011	木柵	11	m	H=1.0m
012	引込柱	9	基	
013	門扉	1	基	
014	門扉	1	基	
015	案内板	9	基	
016	非常電話	1	基	非常電話
017	森のゲート	1	棟	森のゲート 90m2
018	案内板	1	基	矢羽2枚

公園番号ー4492 (小倉北区)

山田緑地 平面図

C.エコプレイパーク ゾーン S=1/3000

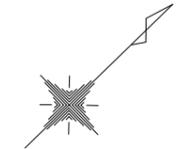


凡例	施設名称	数量	単位	備考
001	木系階段	454	段	W=1.5
003	木製デッキ	104	m ²	A=86.1m ²
007	木製デッキ	1	箇所	見晴らしデッキ A=16.1m ²
008	池	1	箇所	
009	木製ベンチ	7	基	
010	スツール	7	基	
011	野外卓	4	基	
015	フェンス	18	m	H=1.8m
017	手すり	138	m	H=0.9m
018	引込柱	1	基	
019	スピーカー	2	基	
020	案内板	4	基	
021	非常電話	1	基	非常電話
022	擁壁(その他)	10	m	擬木土留壁 H=600
023	展望台	1	棟	GRP
024	案内板	1	基	
025	擬木階段	2	段	W=1500 1段
026	U型側溝	2	m	U300
027	側溝蓋	2	m	U300グレーチング細目
028	鉄柵	62	m	H=1100 転落防止柵
029	建築施設(その他)	1	箇所	階段デッキ、エコプレイパーク入口
030	擬木橋	1	箇所	W=1.8×L=7.0
031	休憩舎	2	基	

山田緑地 平面図

D. ドングリ峠・トンボの池ゾーン


S=1/1500

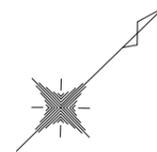

D. ドングリ峠・トンボの池ゾーン

凡例	公園施設名	枝番	数量	単位	備考
1	真砂土舗装		2,700	m ²	
2	木系階段		789	段	
3	木製デッキ	A	5	m ²	1.5m×3.3m
4	木製デッキ	B	5	m ²	1.5m×2.6m×6箇所
5	木製デッキ	C	11	m ²	1.5m×7m
6	木製デッキ	D	74	m ²	1.5m×49m
7	木製ベンチ		10	基	
8	野外卓		3	基	
9	案内板		10	基	
10	木橋		1	箇所	幅=1.5m×L=4.4m



凡例	公園施設名	枝番	数量	単位	備考
11	引込柱		1	基	
12	電話		1	基	非常電話
13	門扉		1	基	金網門扉

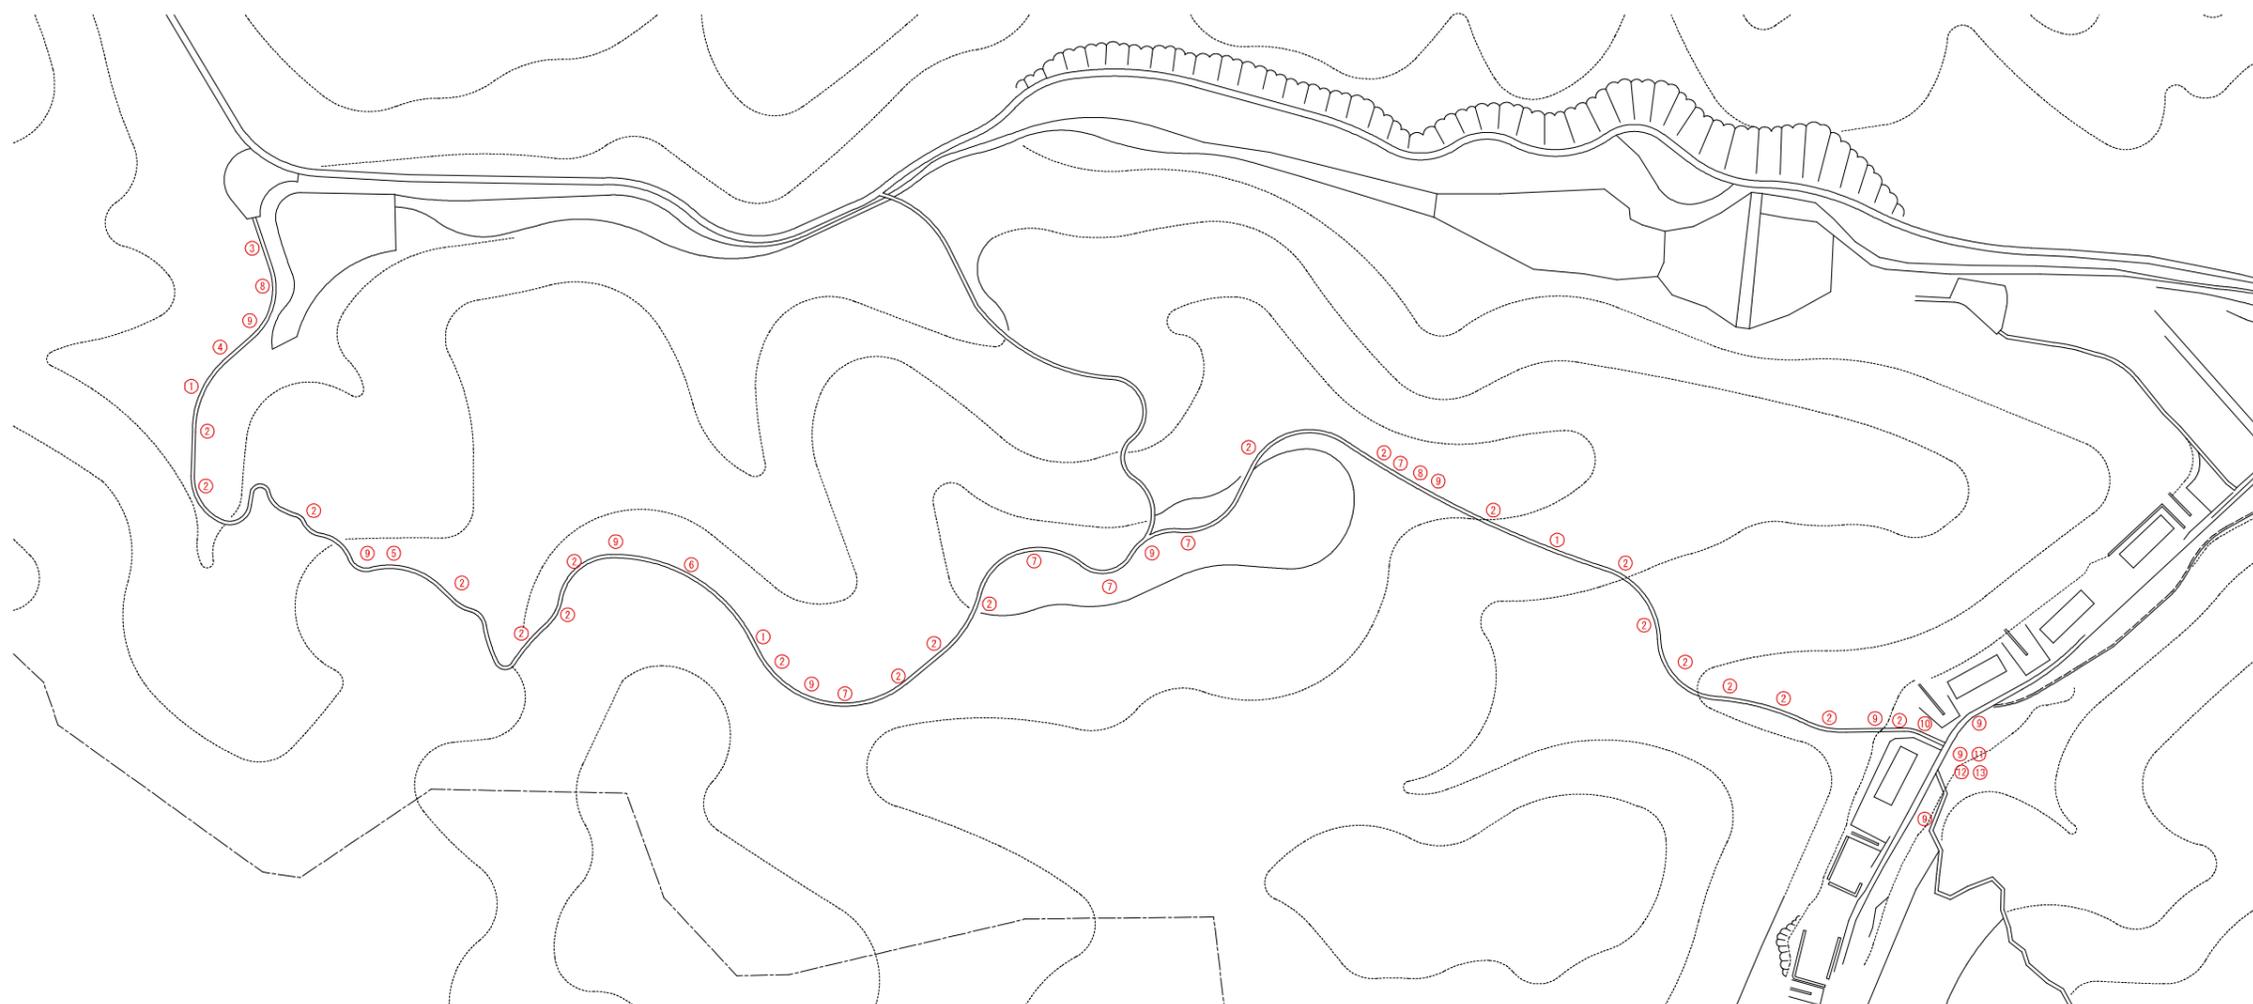

公園番号ー4492 (小倉北区)

山田緑地 平面図



E. ヤマモモ峠ゾーン S=1/1000

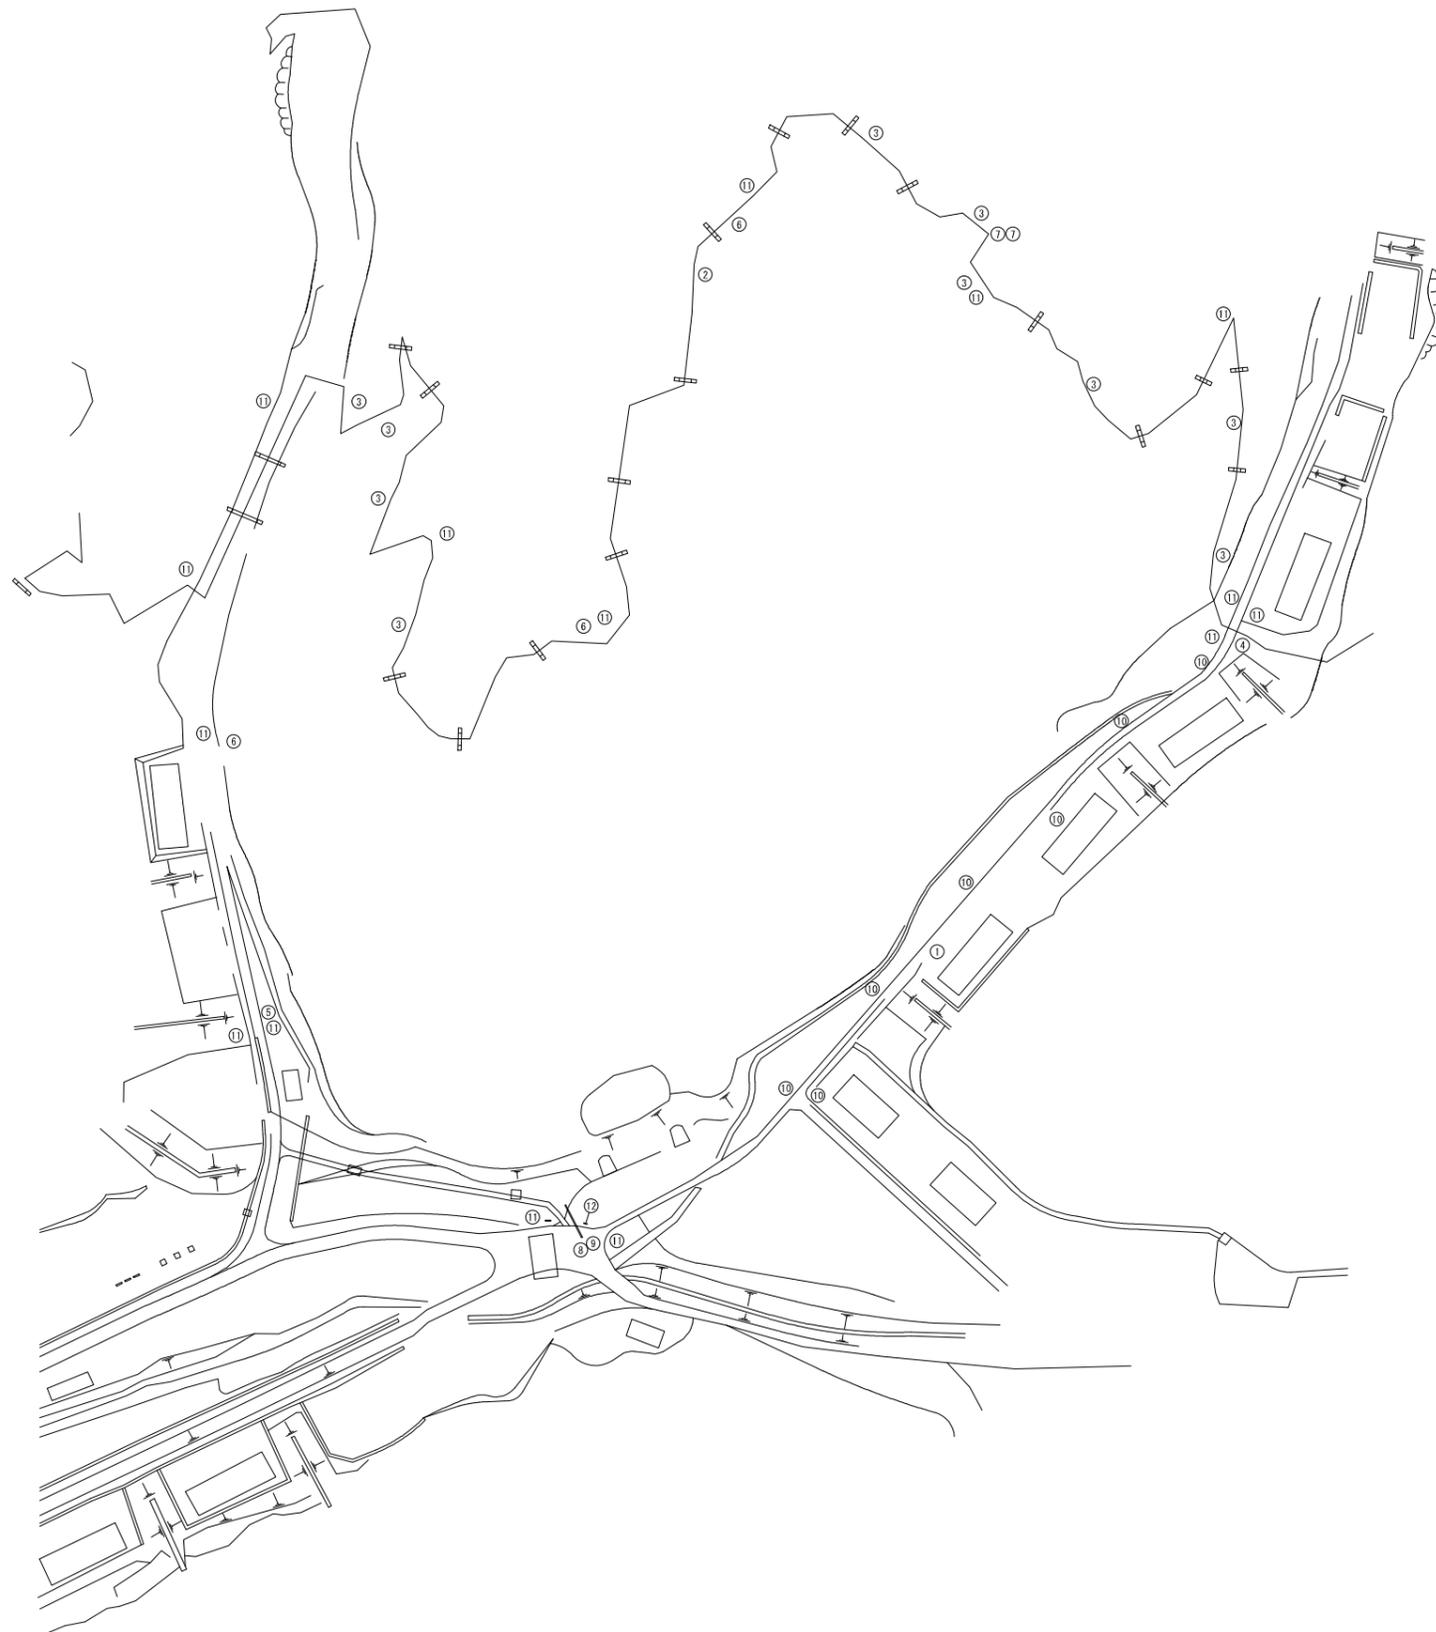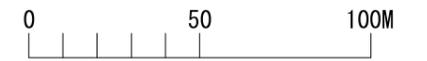

凡例	公園施設名	枝番	数量	単位	備考
1	アスファルト系舗装		840	m2	
2	真砂土舗装		2,280	m2	
3	木系階段		489	段	
4	木橋	A	1	箇所	W=1.75m×L=3.3m
5	木橋	B	1	箇所	W=1.5m×L=9m
6	擬木ベンチ		6	基	
7	スツール		2	基	
8	U型側溝		3	m	B=0.35m
9	側溝蓋		3	m	鉄蓋
10	引込柱		8	基	
11	案内板		8	基	
12	案内板		1	基	矢羽1枚

山田緑地 平面図

F. 芝生広場ゾーン S=1/1500

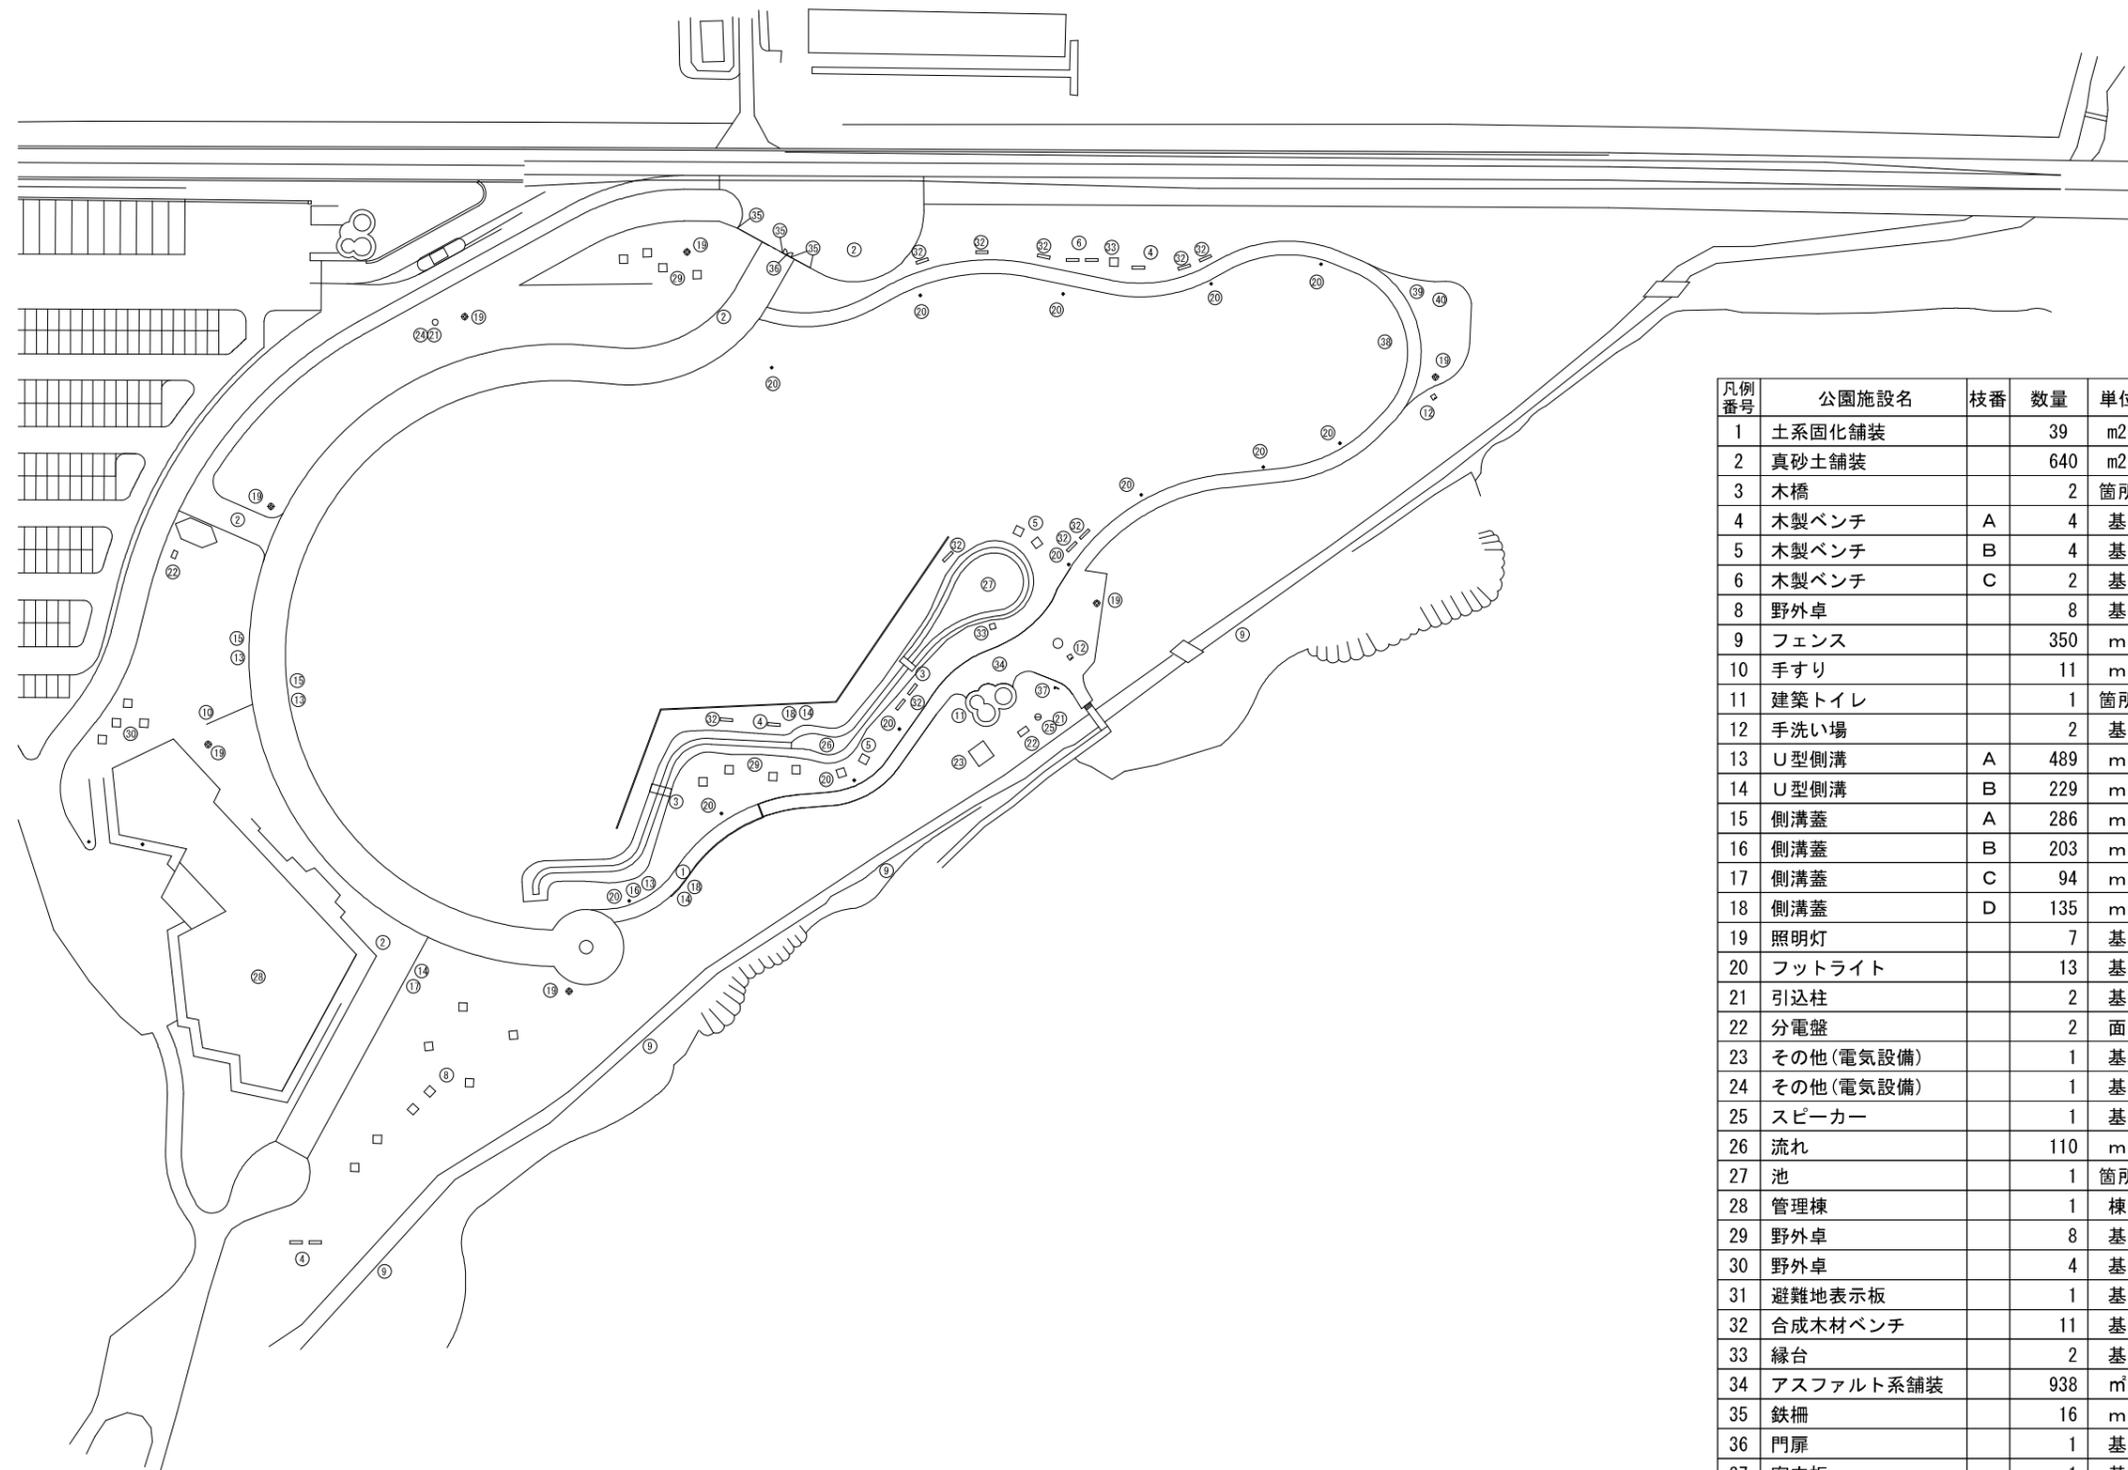
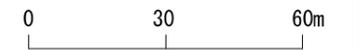


凡例 番号	公園施設名	枝番	数量	単位	備 考
1	土系固化舗装		39	m2	H28撤去 121m2
2	真砂土舗装		640	m2	
3	木橋		2	箇所	W=1.4m×L=4m
4	木製ベンチ	A	4	基	
5	木製ベンチ	B	4	基	
6	木製ベンチ	C	2	基	
8	野外卓		8	基	H25 4セット改修
9	フェンス		350	m	H=1.4m
10	手すり		11	m	H=0.82m
11	建築トイレ		1	箇所	
12	手洗い場		2	基	
13	U型側溝	A	489	m	B=0.24m
14	U型側溝	B	229	m	B=0.18m
15	側溝蓋	A	286	m	B=0.24m コンクリート蓋
16	側溝蓋	B	203	m	B=0.24m 鉄蓋
17	側溝蓋	C	94	m	B=0.18m 鉄蓋
18	側溝蓋	D	135	m	B=0.18m 樹脂製蓋
19	照明灯		7	基	
20	フットライト		13	基	
21	引込柱		2	基	
22	分電盤		2	面	
23	その他(電気設備)		1	基	
24	その他(電気設備)		1	基	監視カメラ
25	スピーカー		1	基	
26	流れ		110	m	
27	池		1	箇所	
28	管理棟		1	棟	森の家 2316㎡
29	野外卓		8	基	
30	野外卓		4	基	
31	避難地表示板		1	基	
32	合成木材ベンチ		11	基	
33	縁台		2	基	
34	アスファルト系舗装		938	㎡	透水性
35	鉄柵		16	m	H=1.8
36	門扉		1	基	H1.8×W2.0
37	案内板		1	基	矢羽1枚
38	樹形遊具		1	基	
39	トンネル遊具		1	基	
40	テーブル・ベンチ遊具		1	基	

公園番号-4492 (小倉北区)

山田緑地 平面図

G. 樹木園ゾーン S=1/1500

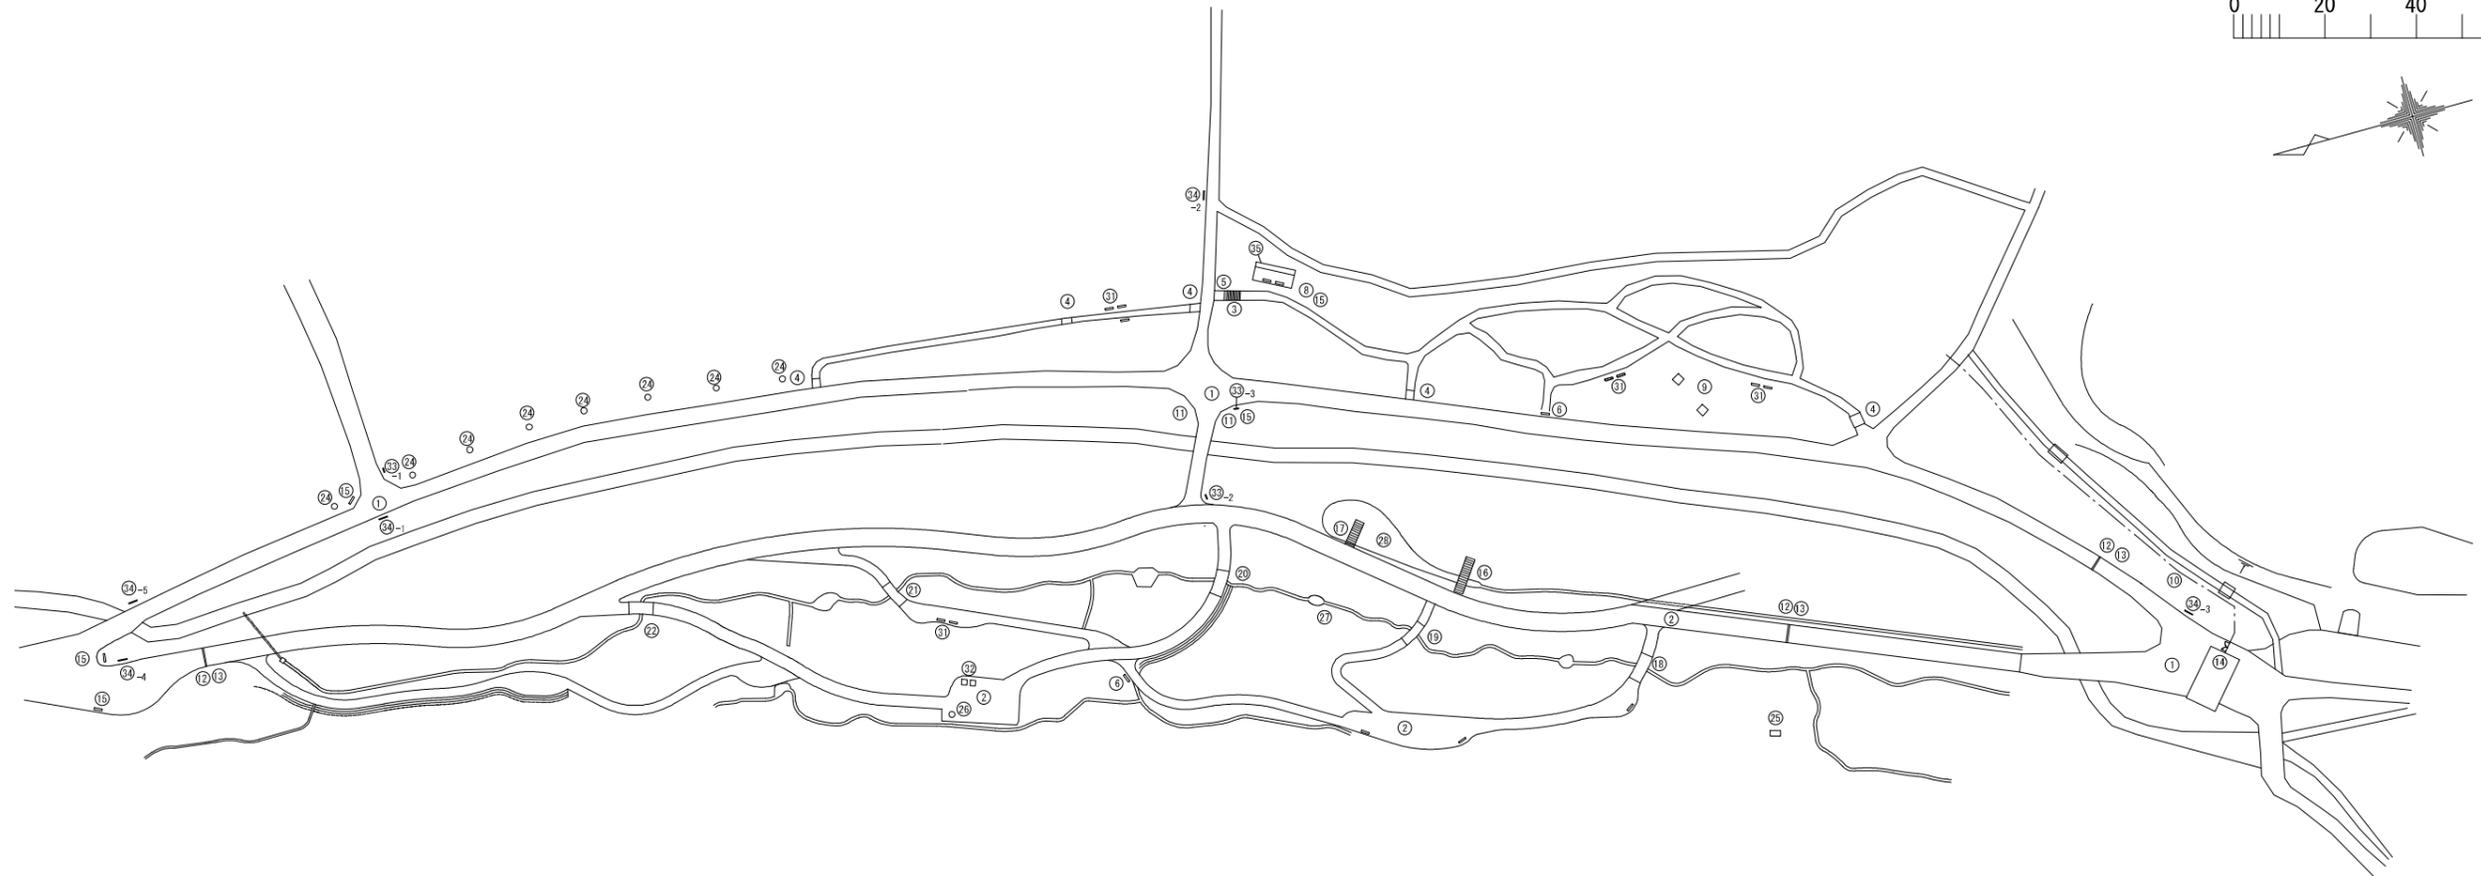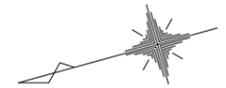

凡例	公園施設名	枝番	数量	単位	備考
1	アスファルト系舗装		2600	m2	
2	真砂土舗装		2000	m2	
3	木系階段		10	段	
4	木橋	A	5	箇所	W=1.75m×L=1.8m
5	木橋	B	1	箇所	W=1.75m×L=2.2m
6	木製ベンチ	A	2	基	
8	木製ベンチ	C	2	基	
9	野外卓		2	基	
10	フェンス		72	m	H=1.8m
11	木柵		84	m	H=1.0m
12	U型側溝		16	m	B=0.35m
13	側溝蓋		16	m	鉄蓋
14	門扉		1	基	鉄門扉
15	案内板		7	基	
16	木製デッキ	A	1	箇所	
17	木製デッキ	B	1	箇所	
18	石橋	A	1	箇所	W=2.4m×L=2.5m
19	石橋	B	1	箇所	W=2.0m×L=8m
20	石橋	C	1	箇所	W=2.4m×L=5.5m

凡例	公園施設名	枝番	数量	単位	備考
21	石橋	D	1	箇所	W=2.0m×L=5.5m
22	石橋	E	1	箇所	W=2.5m×L=5m
24	引込柱		8	基	
25	その他(電気設備)		1	基	高電圧ボックス
26	スピーカー		1	基	
27	流れ		450	m	
28	池		1	箇所	
29	フェンス		3350	m	H=1.8m
30	木製デッキ		18	m2	
31	合成木材ベンチ		9	基	
32	縁台		2	基	
33	案内板		3	基	矢羽1枚
34	案内板		5	基	矢羽2枚
35	休憩舎		1	基	

公園番号—4492 (小倉北区)

山田緑地 平面図

H. 駐車場ゾーン S=1/1500



凡例番号	公園施設名	枝番	数量	単位	備考
1	砕石チップ舗装		2632	m2	
2	アスファルト系舗装		13994	m2	
3	真砂土舗装		1400	m2	
4	コンクリート橋		1	箇所	W=9.0m×L=9.0m
5	フェンス	A	105	m	H=2.2m 忍返し
6	フェンス	B	30	m	H=0.8m
7	鉄柵	A	460	m	H=1.8m
8	鉄柵	B	120	m	H=1.2m
11	建築トイレ		1	箇所	
12	U型側溝	A	110	m	B=0.30m
13	U型側溝	B	93	m	B=0.36m
14	U型側溝	C	105	m	B=0.33m
15	U型側溝	D	80	m	B=0.28m
16	U型側溝	E	6	m	B=0.35m
17	L型側溝		1060	m	B=0.50m
18	管渠型側溝		245	m	B=0.08m
19	側溝蓋	A	93	m	B=0.36m 鉄蓋
20	側溝蓋	B	105	m	B=0.33m 鉄蓋
21	側溝蓋	C	245	m	B=0.08m 鉄蓋
22	側溝蓋	D	80	m	B=0.28m 鉄蓋
23	側溝蓋	E	6	m	B=0.35m 鉄蓋
24	照明灯	A	6	基	
25	照明灯	B	1	基	
26	照明灯	C	17	基	
27	照明灯	D	1	基	
28	照明灯	E	2	基	
29	引込柱		1	基	
30	分電盤	A	1	面	
31	分電盤	B	1	面	
32	その他(電気設備)		1	基	アンテナ
33	木製車止め		4	基	
34	門扉	A	1	基	
35	門扉	B	1	基	
36	門扉	C	1	基	
37	コンクリート擁壁		105	m	H=0.5m
38	案内板		8	基	
39	U型側溝		6	m	
40	側溝蓋		6	m	
41	入口ゲート		1	箇所	料金ゲート兼用
42	料金ゲート		1	箇所	出口ゲート(前払い)




山田緑地 平面図

4492 小倉北区

I. 境界フェンスゾーン

S=1/3000

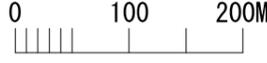

I. 境界フェンスゾーン

凡例	公園施設名	枝番	数量	単位	備考
I	フェンス		3,350	m	H=1.8m 忍速し 敷地境界

