



西立面図 1/50


ZIL7L&T行仕上

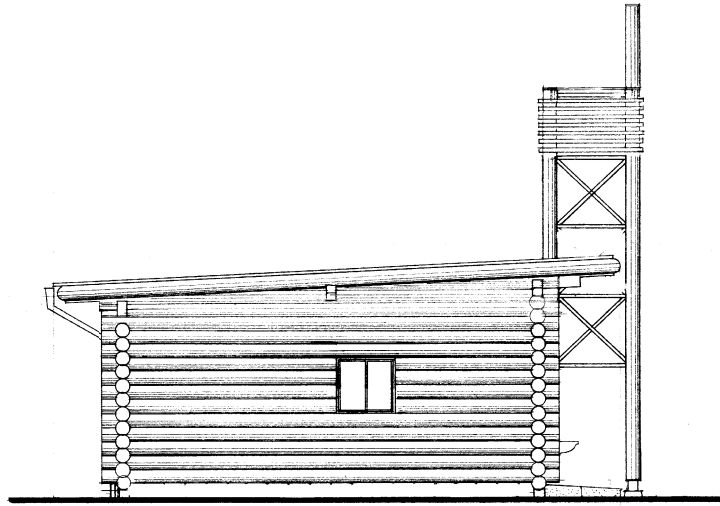

東立面図 1/50

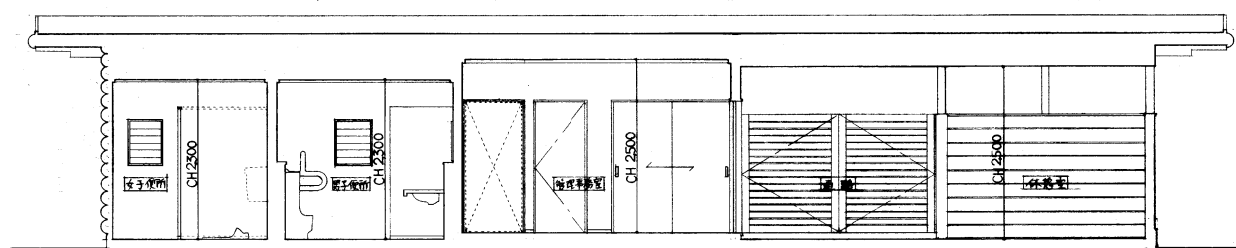


A-A断面図 1/50

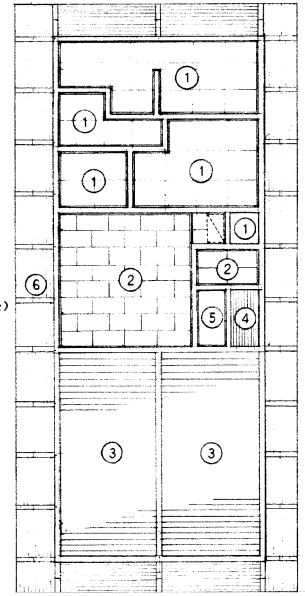


- ① 石綿ハ酸カルシウム板の6  
E.P.
- ② 化粧P.B.の4
- ③ 杉手組板(細目)打上げの12  
~~杉手組板(細目)打上げの12~~  
クシタス
- ④ バスリブ 縦目(700×20)積層
- ⑤ ラン合板の4
- ⑥ 断熱ボードの4  
(パネル側面内装材同部品)

天井伏図 1/100

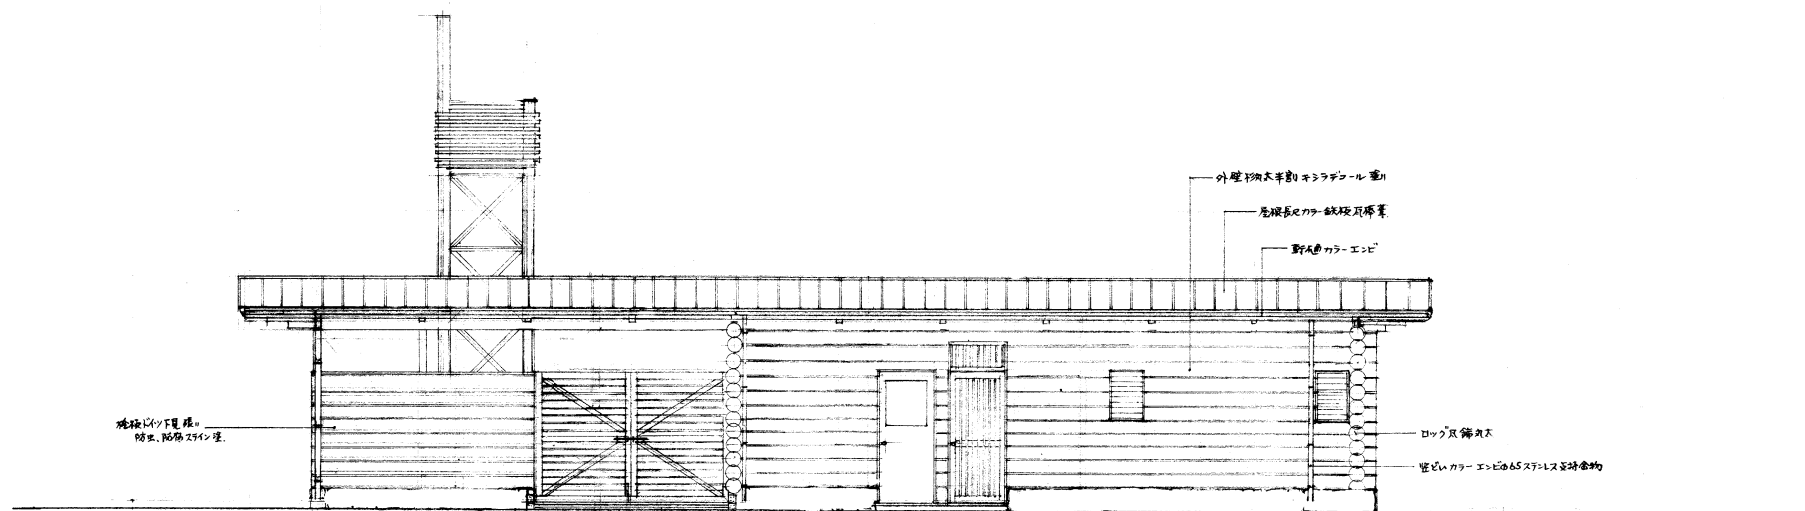

南 立面図

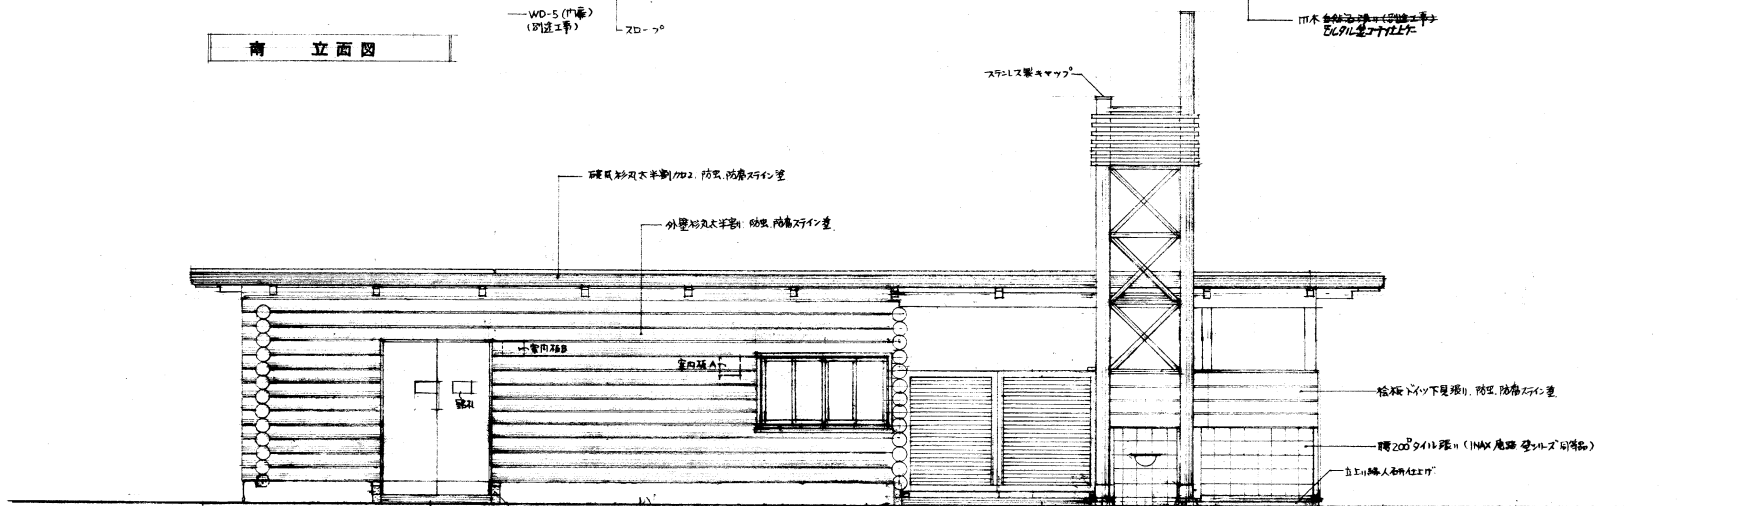

北 立面図