


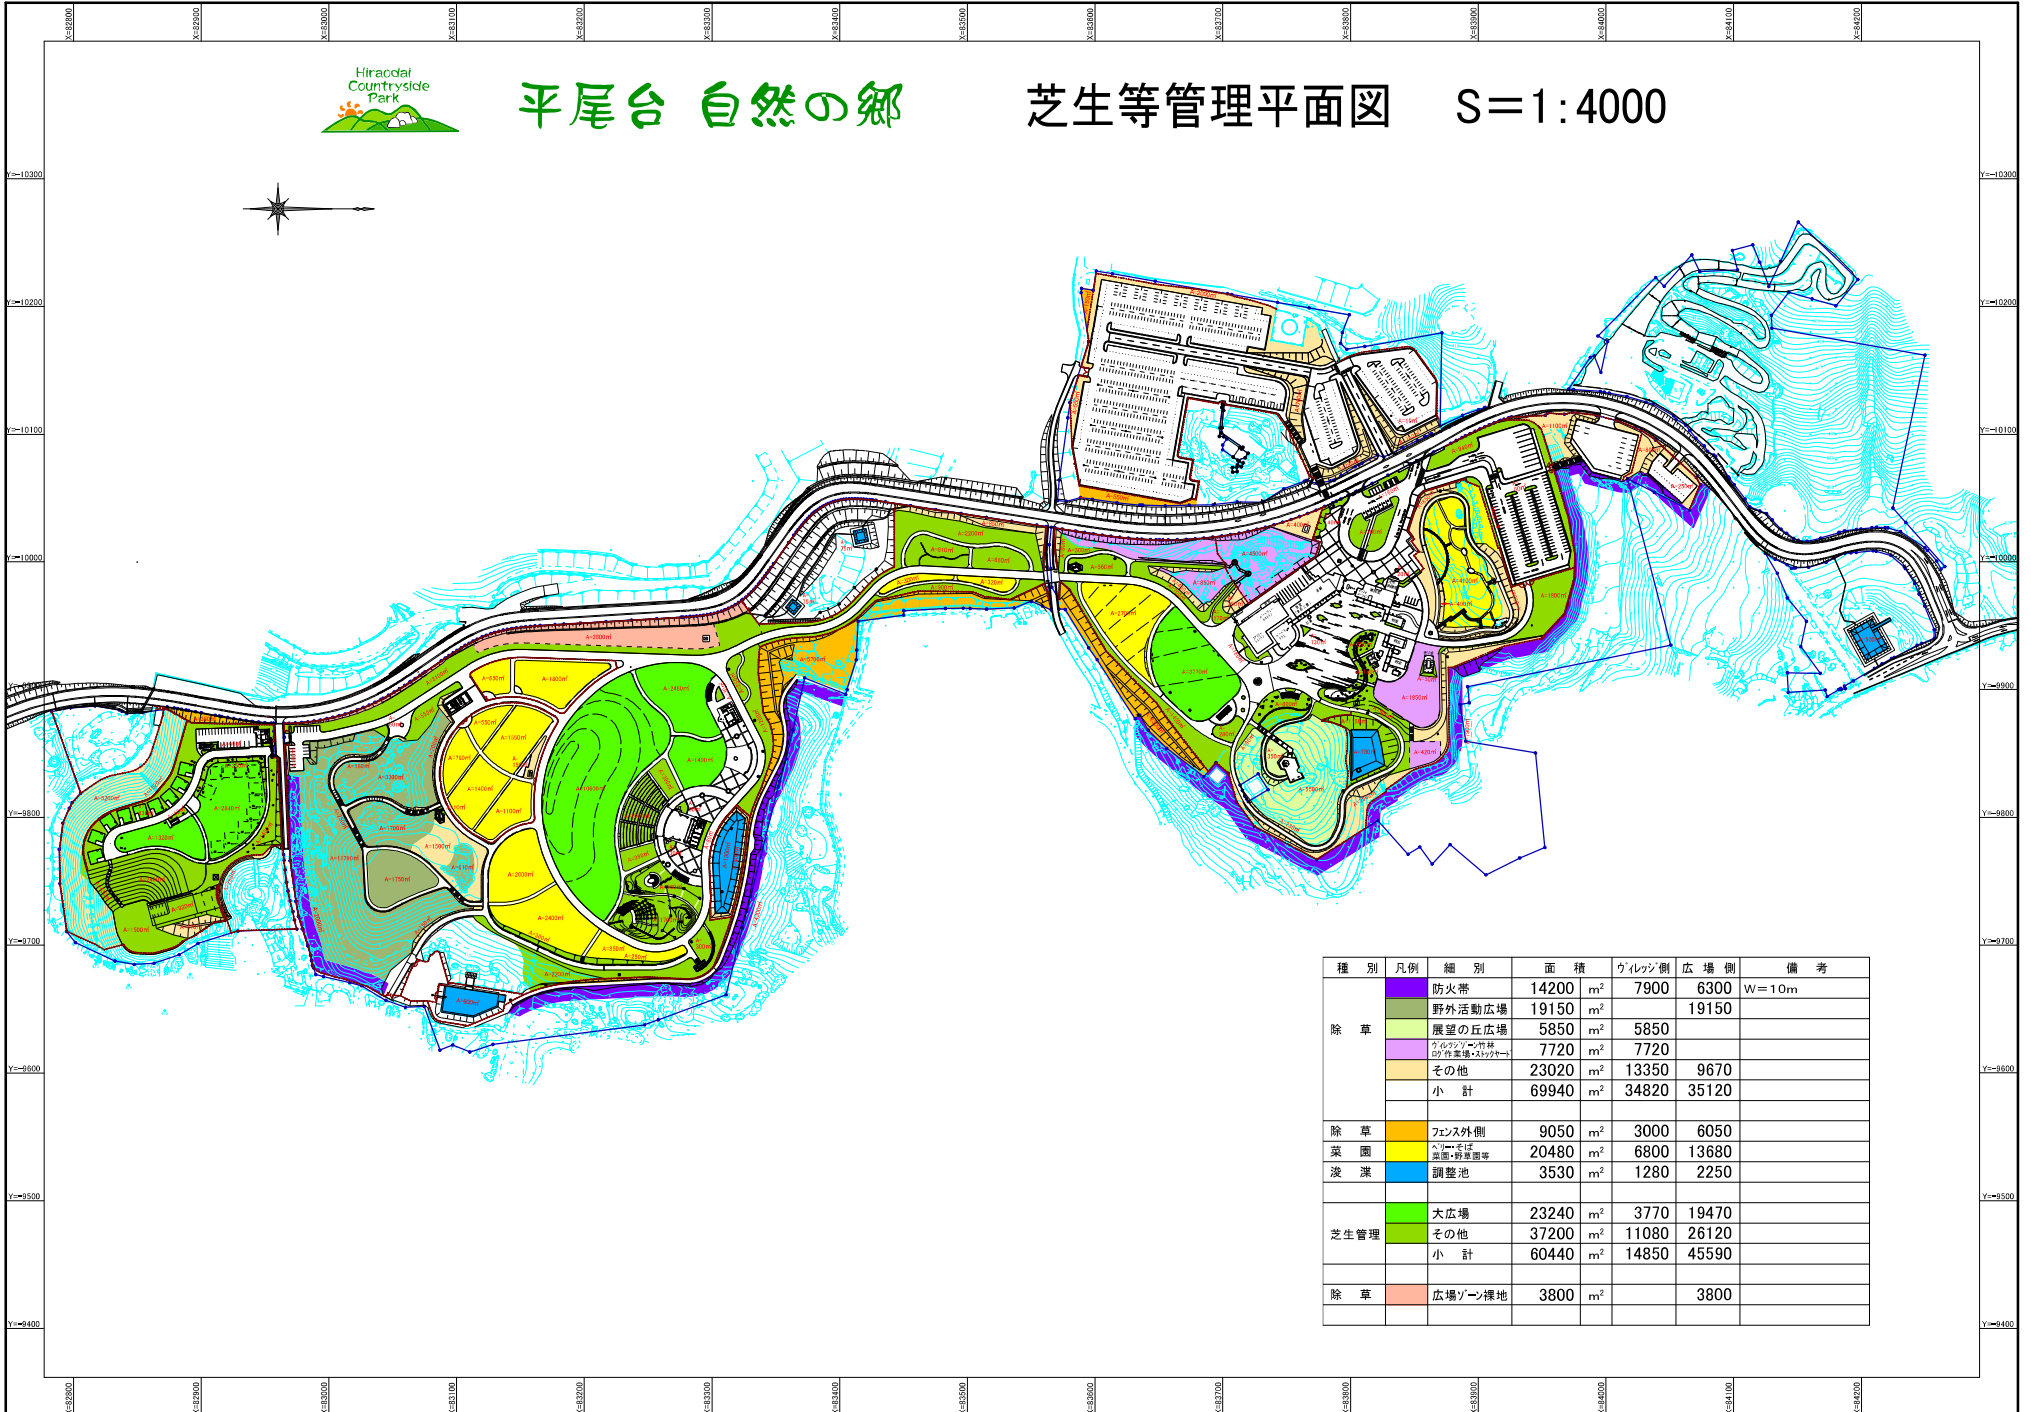

平尾台 自然の郷

芝生等管理平面図 S=1:4000



種別	凡例	細別	面積	ゲルツ側	広場側	備考
除草		防火帯	14200 m ²	7900	6300	W=10m
		野外活動広場	19150 m ²		19150	
		展望の丘広場	5850 m ²	5850		
		カウンスイヤ竹林 の作業場・スリッパーク	7720 m ²	7720		
		その他	23020 m ²	13350	9670	
		小計	69940 m ²	34820	35120	
除草		フェンス外側	9050 m ²	3000	6050	
菜園		ヘルメット 設置・貯蔵庫等	20480 m ²	6800	13680	
浚渫		調整池	3530 m ²	1280	2250	
芝生管理		大広場	23240 m ²	3770	19470	
		その他	37200 m ²	11080	26120	
		小計	60440 m ²	14850	45590	
除草		広場ゾーン擁地	3800 m ²		3800	