

小倉駅北口



外部1




外部2



外部3



外部4

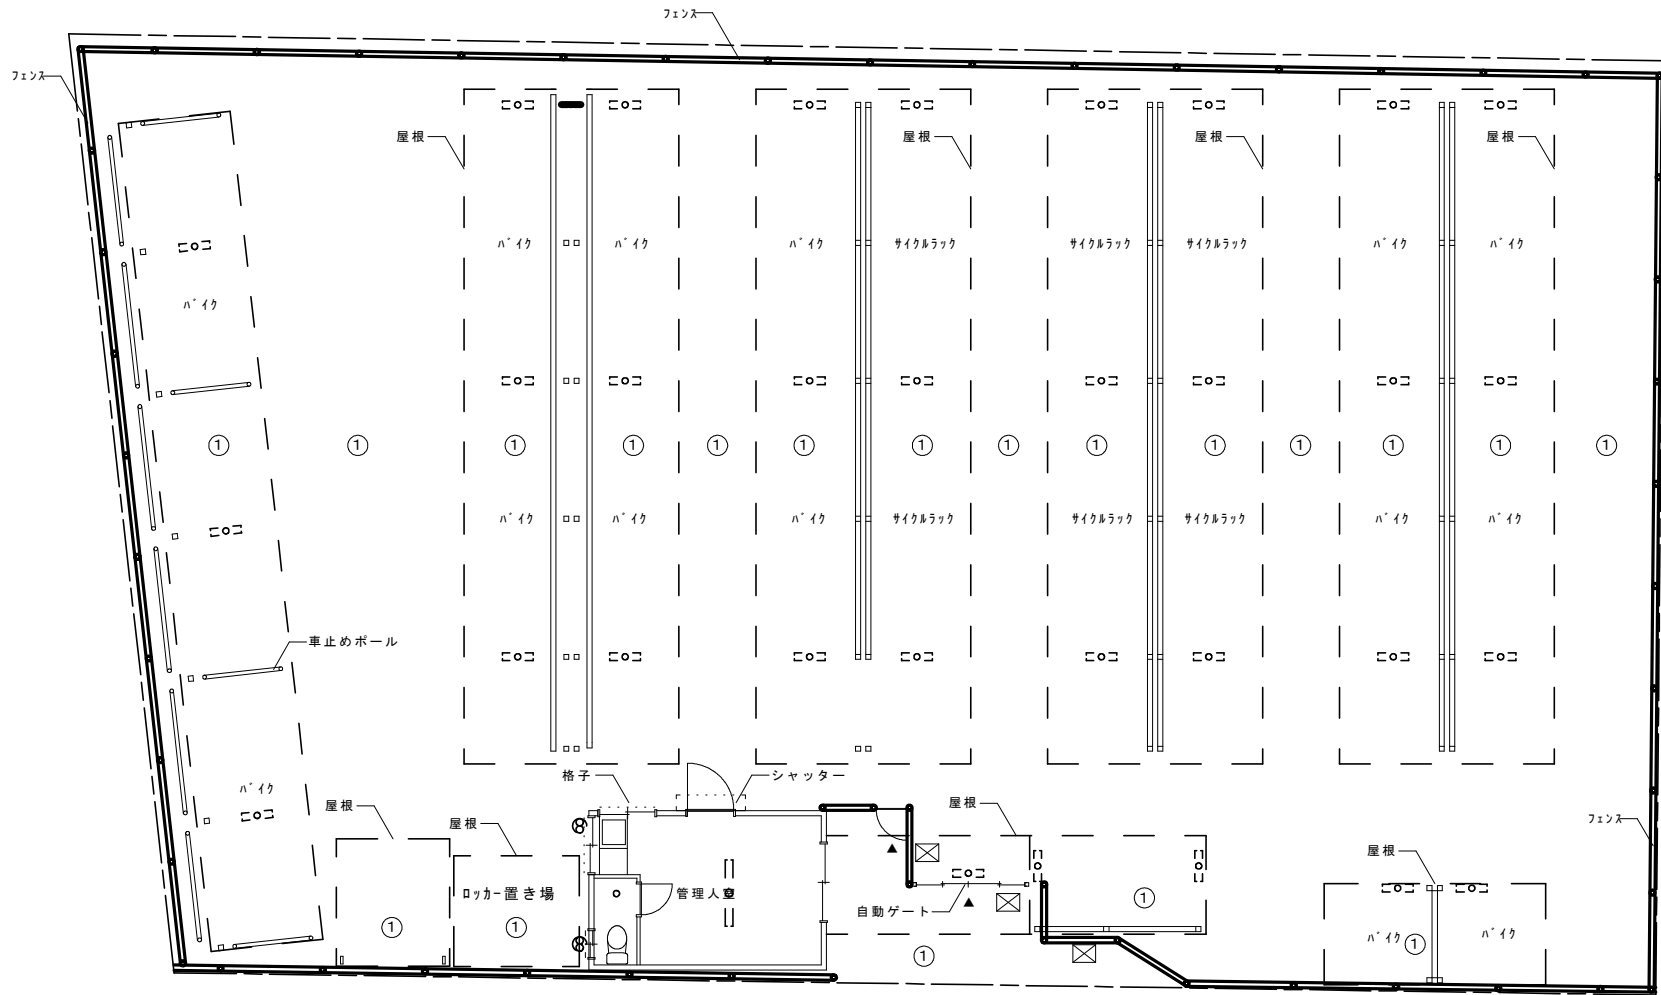

仕 上 表							
管 理 人 室				外 構			
符号	部位	下 地	仕 上 げ	符号	部 位	下 地	仕 上 げ
(A)	床	砂利	長尺シート	①	舗装		757フル舗装
(B)				②			
(A)	壁	LGS	石膏ボードの上 EP-G塗装	③			
(B)							
(A)	天井	LGS	化粧石膏ボード				
(B)							

平面図 S=1:100

凡 例	
□○□	照明
○	照明
⊗	換気扇
— · —	敷地境界線(参考程度)