

小倉駅南口




外部1



内部1F



内部2F

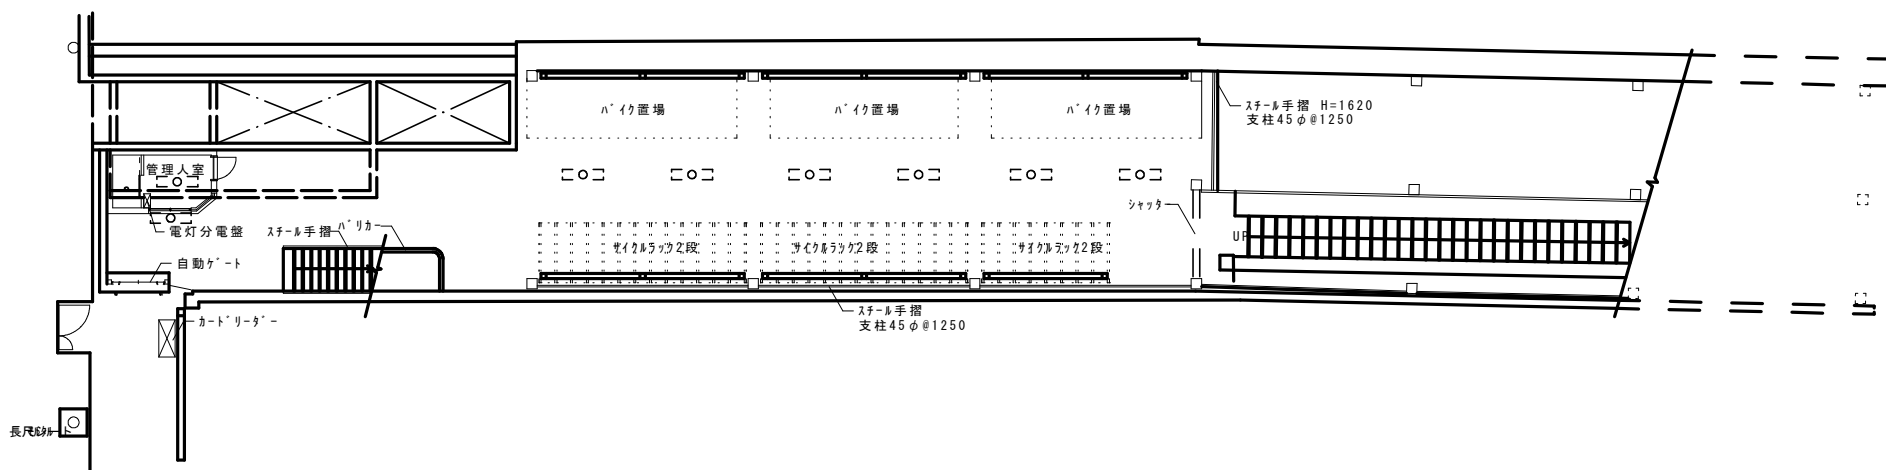


1階平面図 S=1:150

仕上表							
管理人室				駐輪場			
符号	部位	下地	仕上げ	符号	部位	下地	仕上げ
Ⓐ	床	砂利	長尺シート	①	床	コンクリート	鍍押し
Ⓑ				②			
Ⓐ	壁		石膏ボードの上 塩ビクロス貼	③	壁		開放
Ⓑ				④			
Ⓐ	天井		化粧石膏ボード	⑤	天井		デックプレート現し
Ⓑ				⑥			

凡例

□○□	照明
○	照明

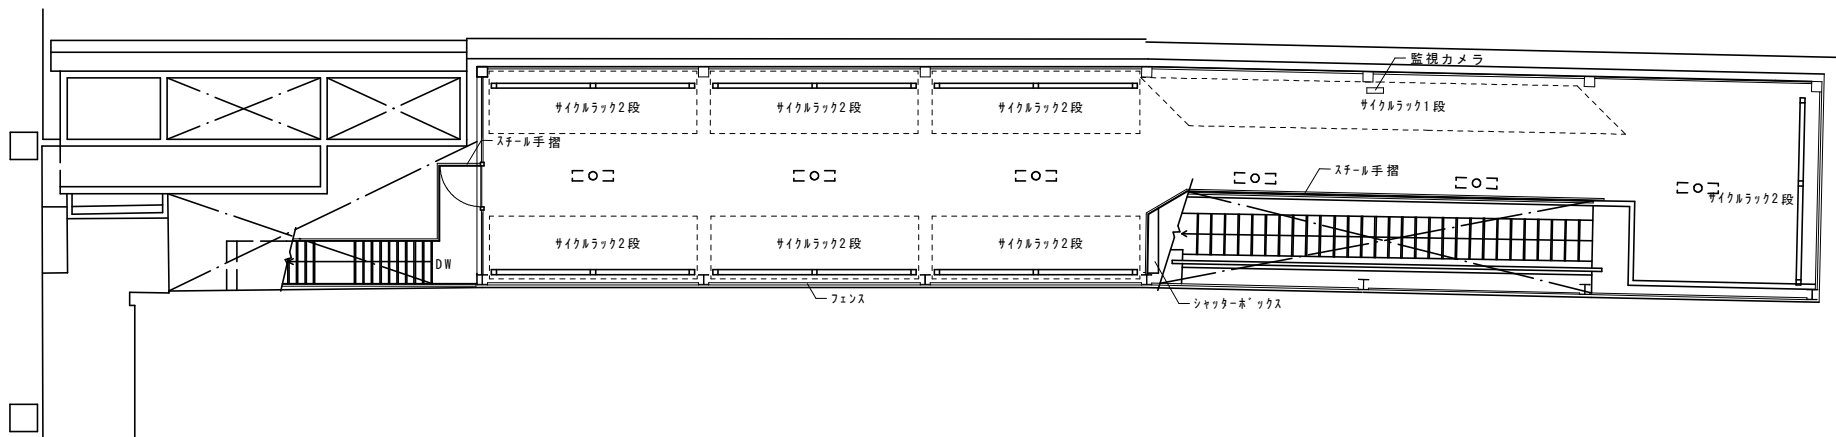

2階平面図 S=1:150

仕 上 表			
駐 輪 場			
符号	部位	下地	仕 上 げ
①	床	コンクリート	鏡押え
②			
③	壁		開放
④			
⑤	天井		デックプレート現し
⑥			

凡 例	
〇〇〇	照明