

西小倉駅前



外部1




外部2




内部1F



内部2F

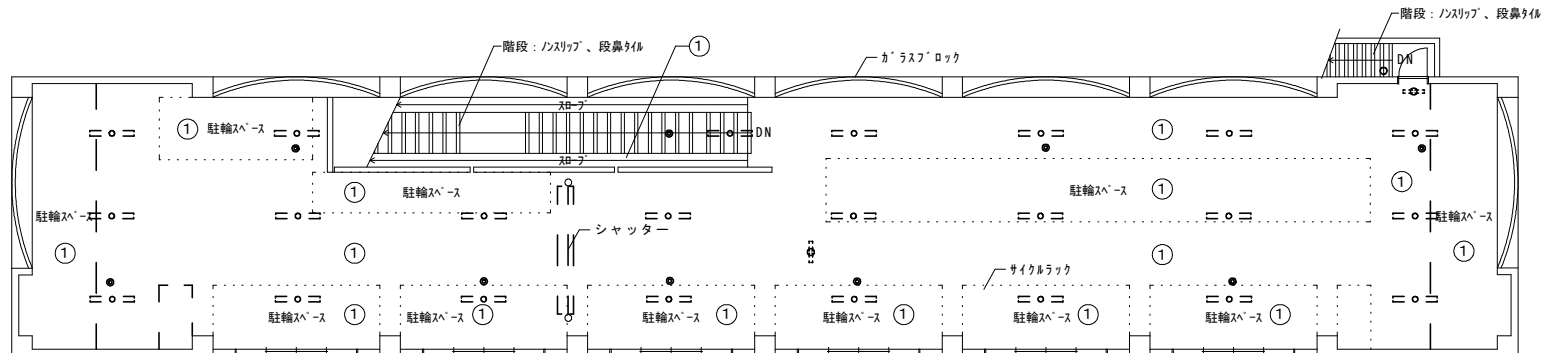

2階平面図 S=1:150

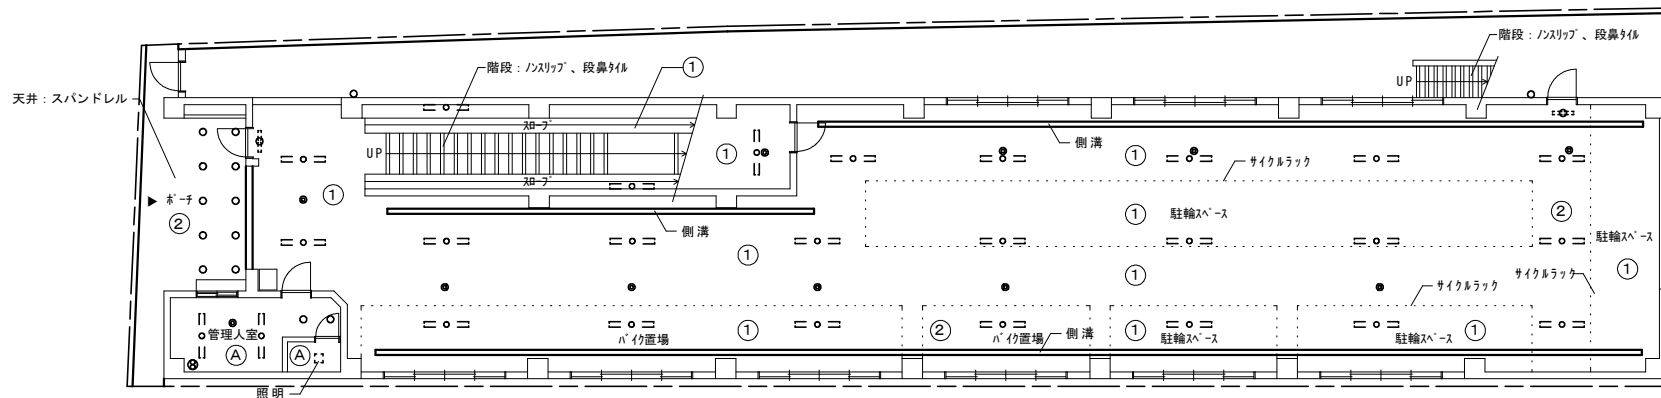

1階平面図 S=1:150

仕 上 表							
管 理 人 室				自 転 車 駐 車 場			
符号	部位	下地	仕 上 げ	符号	部位	下地	仕 上 げ
(A)	床	モタル	長尺シート	①	床	コンクリート	塗床仕上げ
(B)				②	床	コンクリート	インナーロッキング プ ロック敷き
(C)				③			
(D)				④	壁	コンクリート	打放し EP-G塗装
(A)	天井	LGS	化粧石膏ボード	⑤	外壁	コンクリート	タイル貼
(B)				⑥			
				⑦	天井	コンクリート	打放しのまま
				⑧	屋根	コンクリート	アスファルト防水
				⑨			

凡 例

＝○＝	照 明
○	照 明
●	煙 感 器
⊕	誘 導 灯
⊗	換 気 扇
— — —	敷地境界線 (参考程度)