

門司港駅前




外部1



内部1F



内部2F

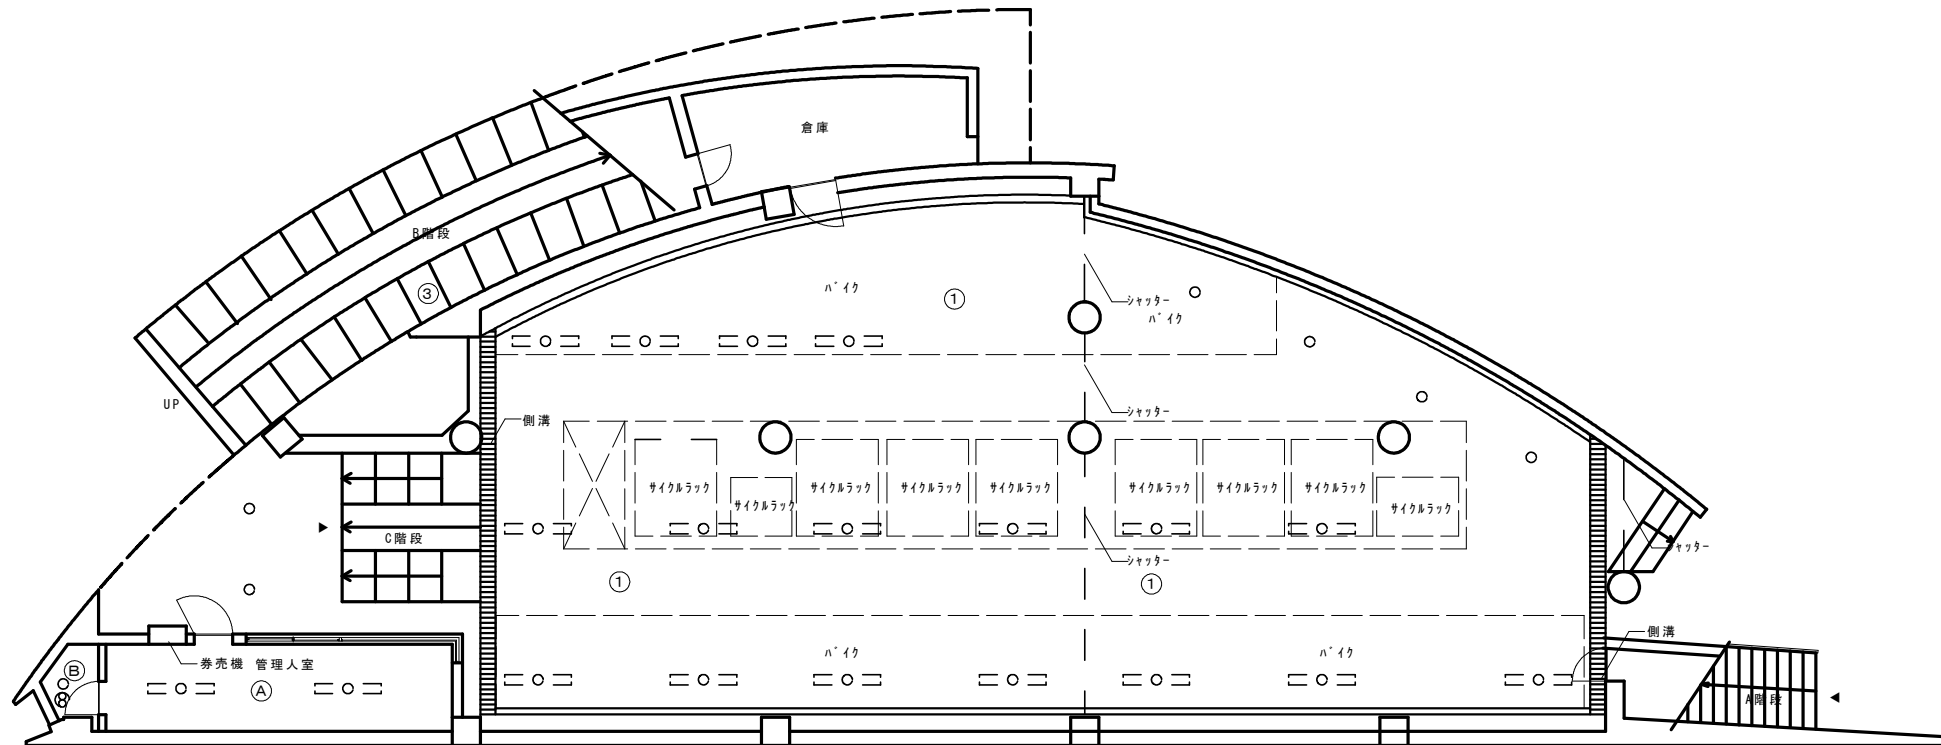


1階平面図 S=1:100

守衛室				仕上表							
符号	部位	下地	仕上げ	符号	部位	下地	仕上げ	符号	部位	下地	仕上げ
Ⓐ	床	珪砂	塩ビタイル貼	①	床	コンクリート	金鍍仕上	④			
Ⓑ	床	珪砂	長尺シート	②	床	珪砂	塗り床仕上げ	⑤			
Ⓐ	壁		石膏ボードの上塩ビタイル貼	③	床(階段)	コンクリート	金鍍仕上	⑥			
Ⓑ				④				①	天井	コンクリート	打放しのまま
Ⓐ	天井	LGS	石膏ボードの上塩ビタイル貼	⑤				②			
Ⓑ				⑥				③			
				①	壁	コンクリート	打放しのまま	④			
				②	明り窓		ガラスロック横				
				③							

凡例

○	照明
○	照明
⊗	換気扇
---	敷地境界線(参考程度)

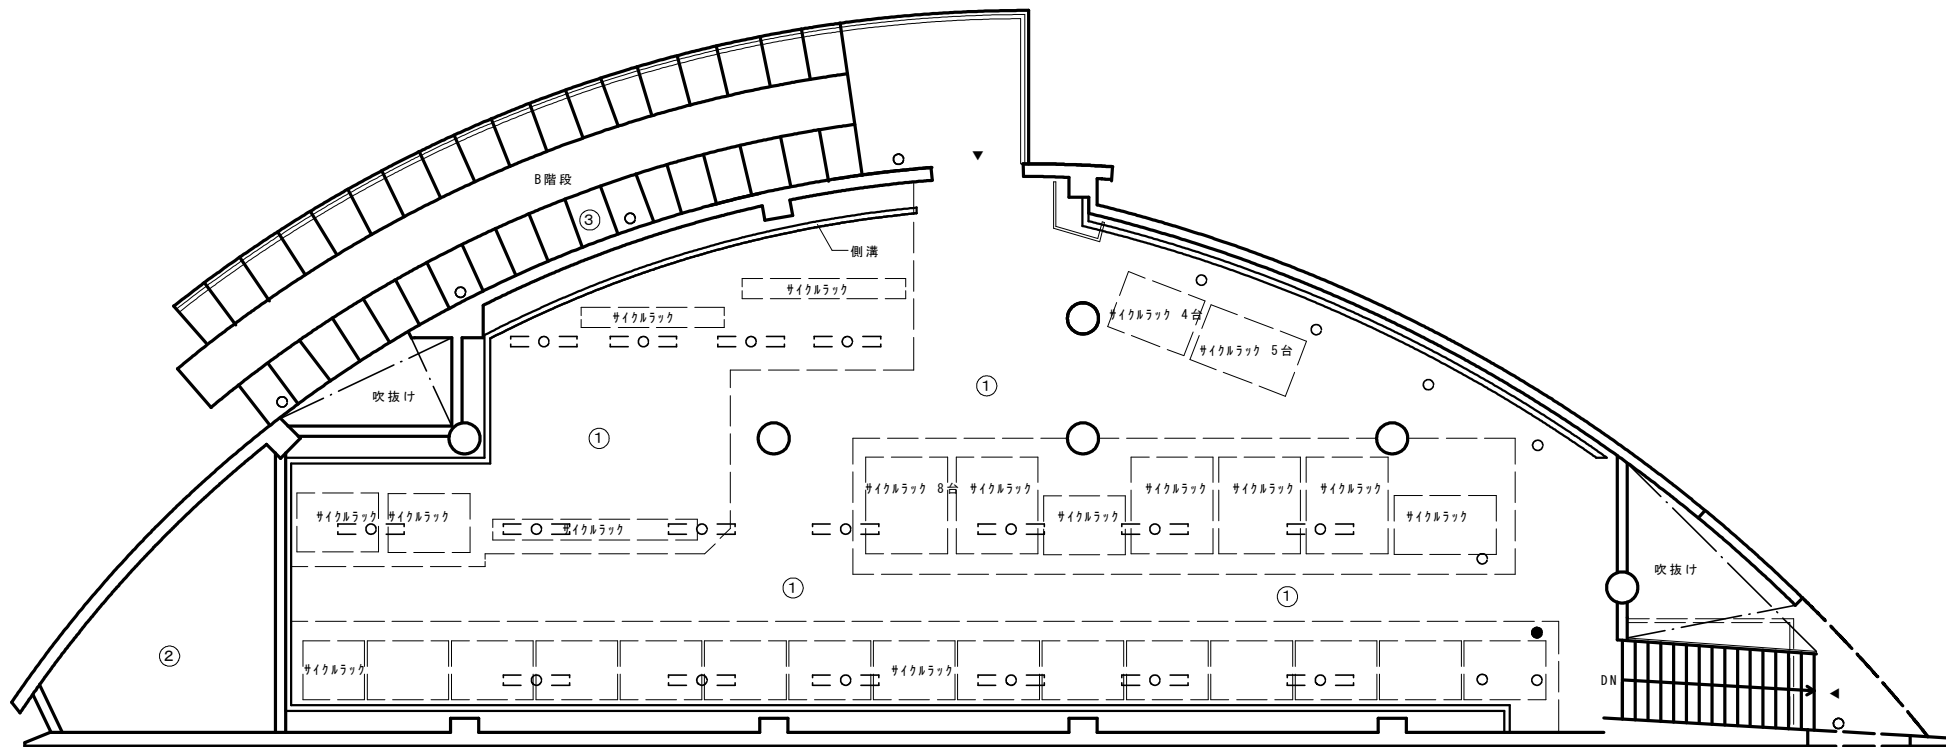

2階平面図 S=1:100

仕上表							
自転車駐車場							
符号	部位	下地	仕上げ	符号	部位	下地	仕上げ
①	床	コンクリート	金銀仕上	④			
②	床	モルタル	塗り床仕上げ	⑤			
③	床(階段)	コンクリート	金銀仕上	⑥			
④				①	天井	コンクリート	打放しのまま
⑤				②			
⑥				③			
①	壁	コンクリート	打放しのまま	④			
②	明り窓		ガラスロック積				
③							

凡例

□ ○ □	照明
○	照明
●	非常照明
---	敷地境界線(参考程度)