

門司駅前



外部1




外部2



内部B1F



内部1F

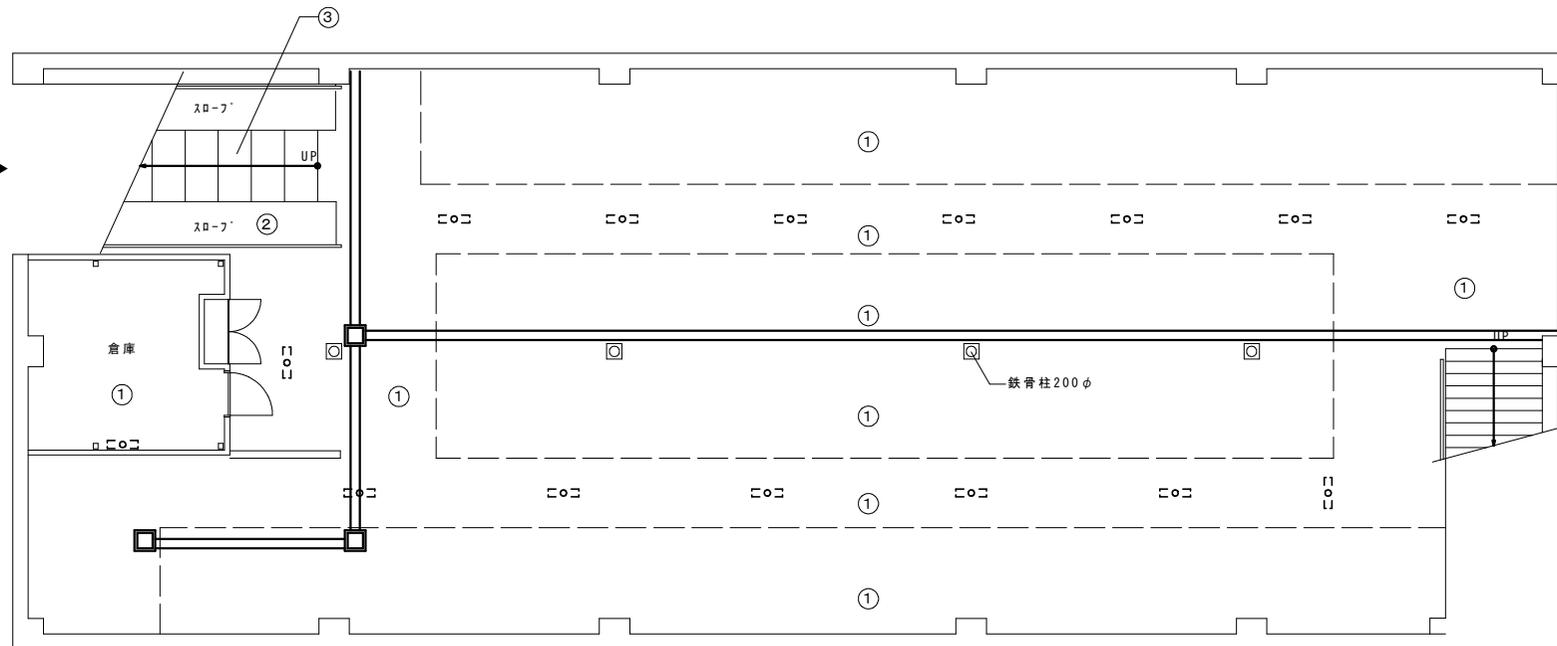

B1階平面図 S=1:100


仕上表

自転車駐車場

符号	部位	下地	仕上げ	符号	部位	下地	仕上げ
①	床	コンクリート	塗り床仕上げ	⑤			
②	床	砂床	タイル貼	⑥			
③	床	コンクリート	コンクリート洗い出し	⑦			
④				①	天井	LGS	珪加板 SOP塗装
⑤				②	天井		鉄部見え掛り部 SOP塗装
⑥				③			
⑦	壁		鉄部見え掛り部 SOP塗装	④			
⑧	壁	コンクリート	打放し吹付タイル				
⑨							
⑩							

凡例

□ ○ □	照明
○	照明
— · —	敷地境界線 (参考程度)

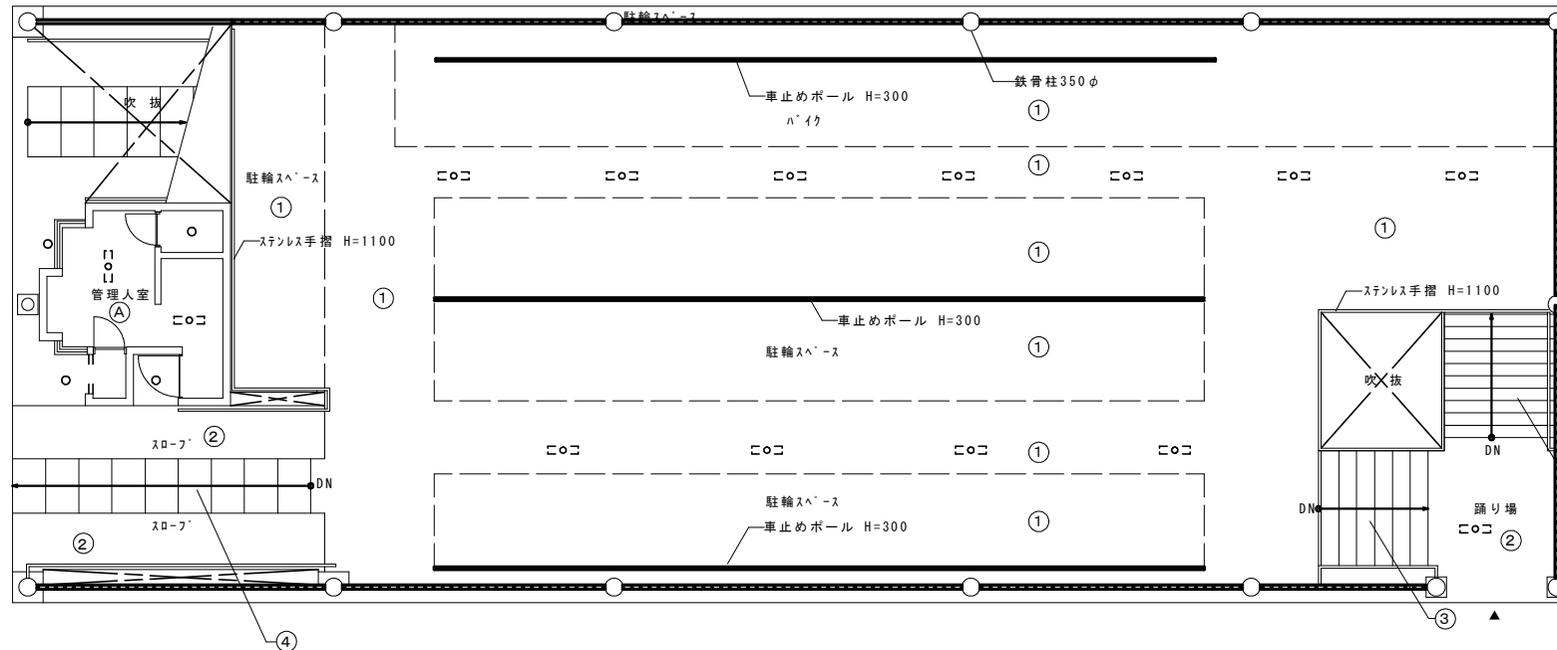

1階平面図 S=1:100

管理人室				自転車駐車場							
符号	部位	下地	仕上げ	符号	部位	下地	仕上げ	符号	部位	下地	仕上げ
Ⓐ	床	モルタル	ビニール床タイル	①	床	コンクリート	塗り床仕上げ	⑤			
Ⓑ				②	床	モルタル	タイル貼	⑥			
Ⓐ	壁	石膏ボード	ビニールクロス	③	床	コンクリート	コンクリート洗い出し	⑦			
Ⓑ				④				①	天井	LGS	珪加板 SOP塗装
Ⓐ	天井	LGS	化粧石膏ボード	⑤				②	天井		鉄部見え掛り部 SOP塗装
Ⓑ				⑥				③			
				①	外壁		鉄部見え掛り部 SOP塗装	④			
				②	壁	コンクリート	打放し吹付タイル				
				③							
				④							

凡例

□ ○ □	照明
○	照明
---	敷地境界線 (参考程度)